


Bayerische Vermessungsverwaltung, Geobasisdaten
 (Übersicht der Pläne für die Geobasisdatenverwaltung)
 Bayerische Vermessungsverwaltung für Umweltschutz
 (Informationen über die Geobasisdatenverwaltung)
 Landesamt für Umweltschutz (LFU)
 Höhenstapel: 100, DHPN12 (NN) - (EFGS 7699)
 Auszug enthält Daten aus dem Rauminformationssystem

Regelquerschnitt
RQ 9.5

Staatliches Bauamt Kempten
 Rottachstraße 13
 87439 Kempten
 Tel.: 0831/8263-01, Fax: 0831/8263-3203, E-Mail: poststelle@stba.kempten.de
 Projekt: Forsthoftal
 bearbeitet: Mai 2019
 gezeichnet: Mai 2019
 geprüft: Mai 2019
 FSP Nr.:
 Projekt: Forsthoftal

Feststellungsentwurf
 Lageplan
 Unterlage / Blatt-Nr.: 5
 Staatliches Bauamt Kempten
 StraBe / Abschn.-Nr. / Station: L 2027 / Abschn. 300 / Station 1.334 - 0.633
 Maßstab: 1 : 1000
 St 2027, Schwabmünchen - Mittelseufnach
 BA III
 aufgestellt: Staatliches Bauamt Kempten
 Markus Krethmeier, Bauleiter
 Kempten, den 20.01.2020

Nr. Art der Änderung Datum Zeichen

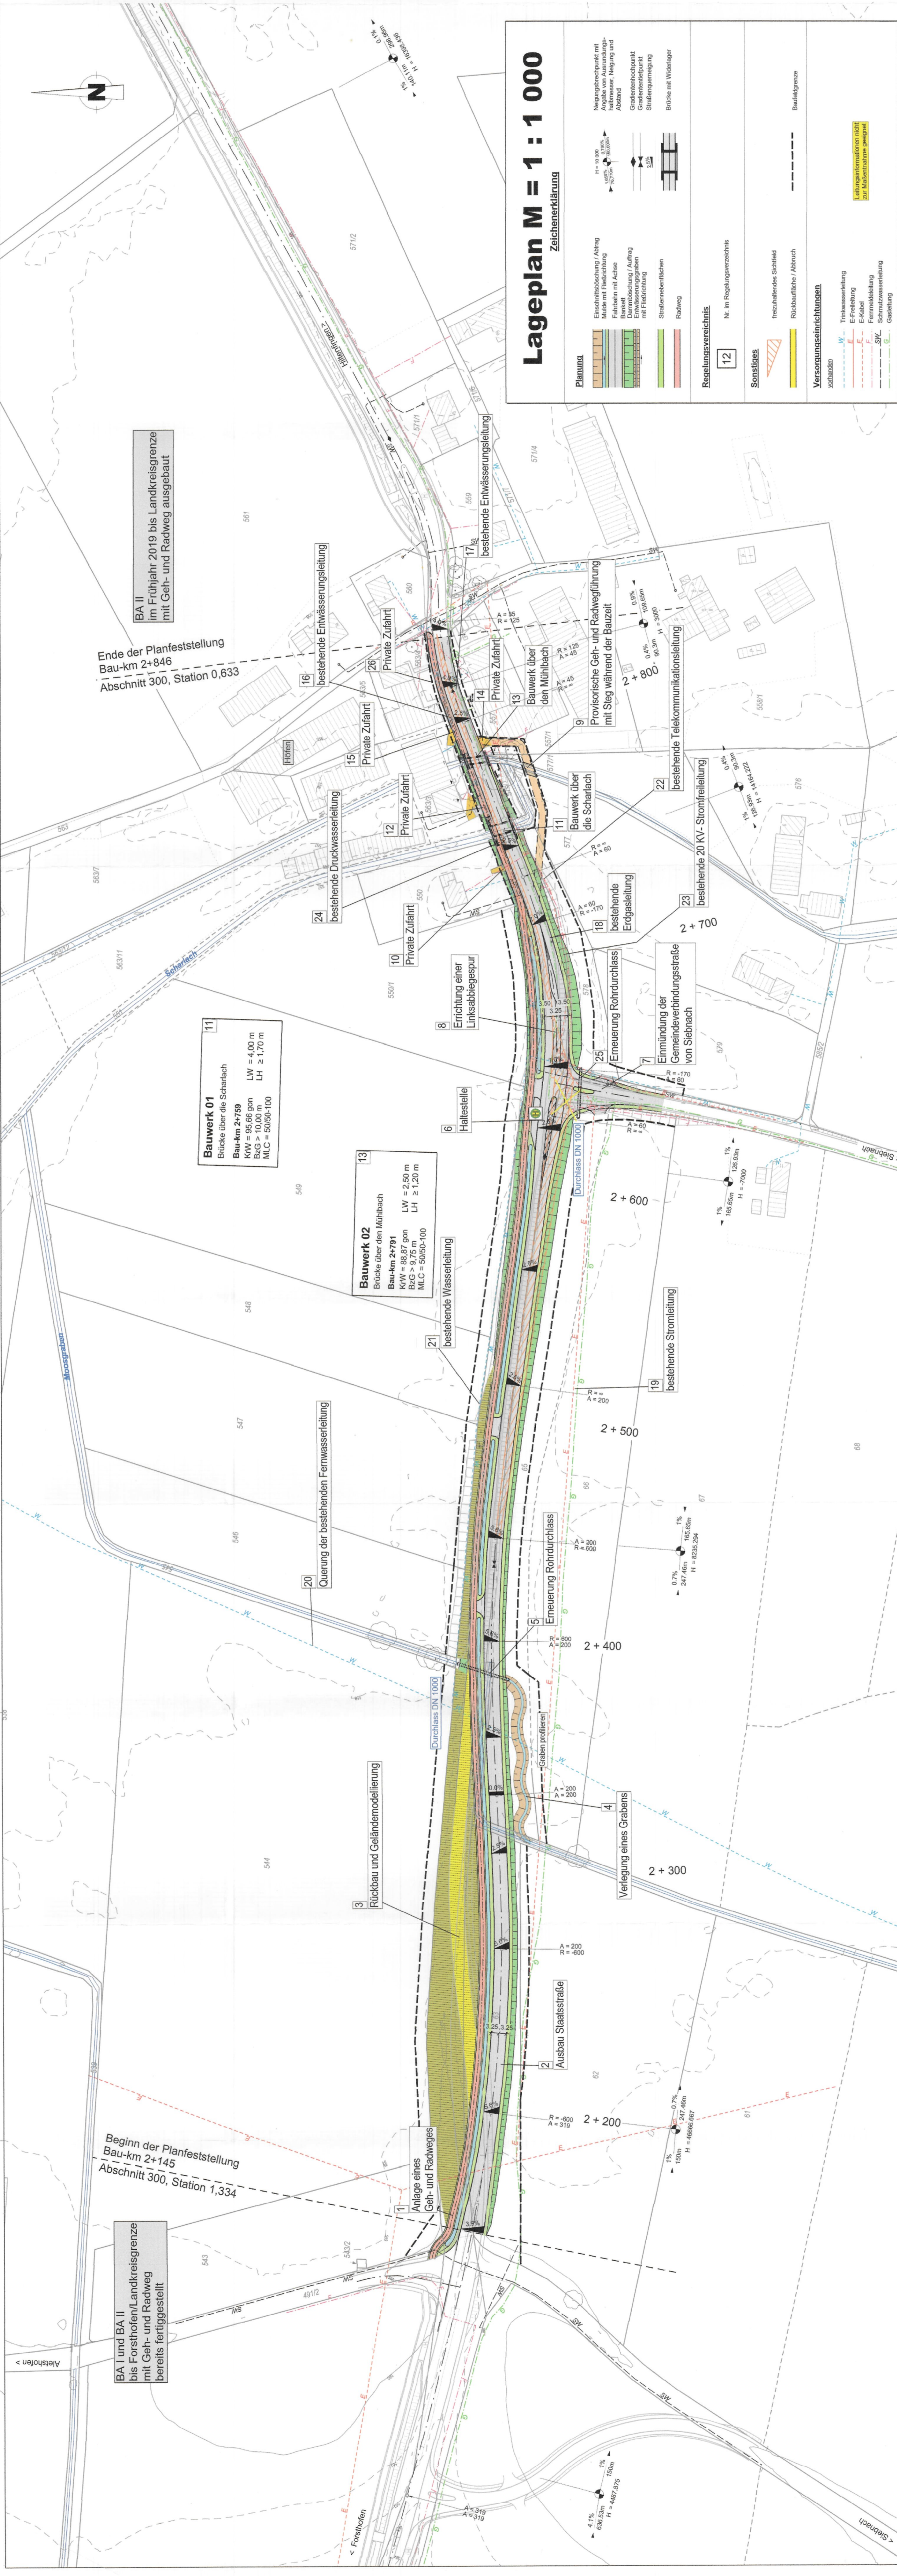

Lageplan M = 1 : 1 000

Zeichenerklärung

Planum
 Einheitsbochung / Abhang
 Müde mit Fiederleitung
 Fahrten mit Achse
 Bauwerkbochung / Auhang
 Entwässerungsgraben
 mit Fiederleitung
 Straßeneinfriedungen
 Bauweg
 Neigungsbochung mit Angabe von Ausrichtungs-
 feldern, Neigung und
 Abstand
 Gradbochung
 Straßeneinmündung
 Brücke mit Widerlager

Regelungsverschiebnis
 12 Nr. im Regelungsverschiebnis

Sonstiges
 freizeithaltendes Scharlach
 Rückbaufläche / Abbruch
 Barrierefreie Grenze

Versorgungseinrichtungen
 xanthan
 Trinkwasserleitung
 E-Freileitung
 E-Kabel
 Fernwasserleitung
 Schmutzwasserleitung
 Gasleitung

(Lageplan nach Maßstab 1:1000)