


Schnitt A - A

OW-Versickerungsschacht Ø2,50m bei Station


Einstieg Ø 253 mm m. Leiter)
Schachtabdeckung KL B

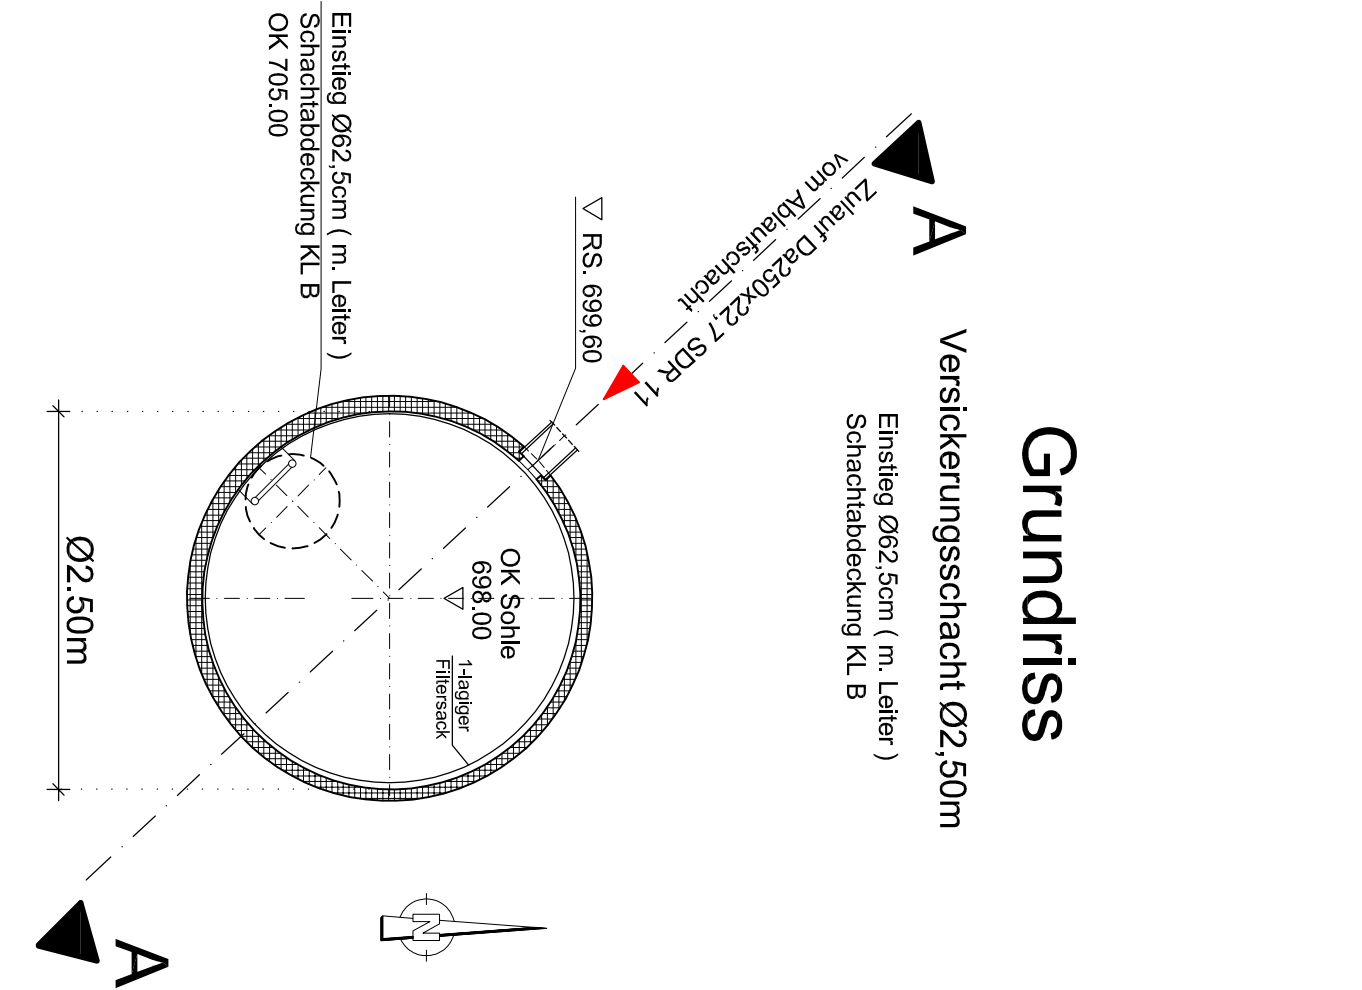


Grundriss

Versickerungsschacht Ø2,50m

Einstieg Ø62,5cm (m. Leiter)
Schachtabdeckung KL B

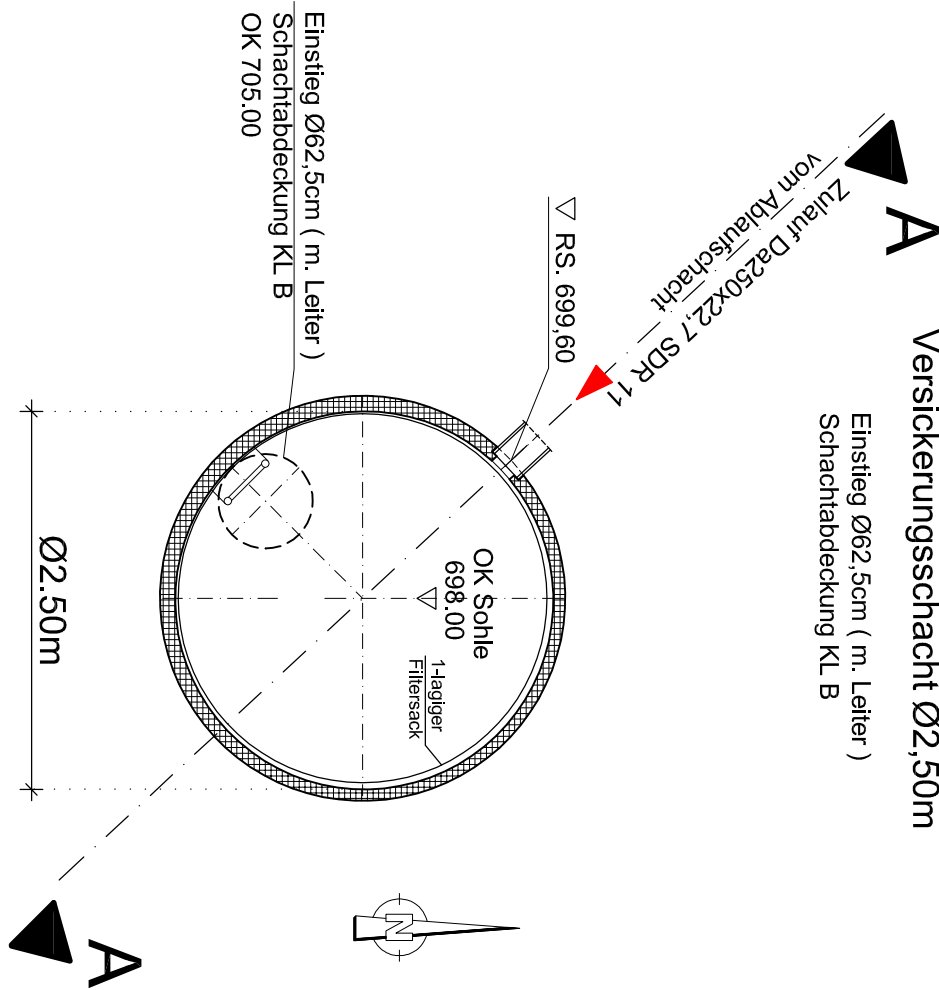

Übersichtslageplan o. M.

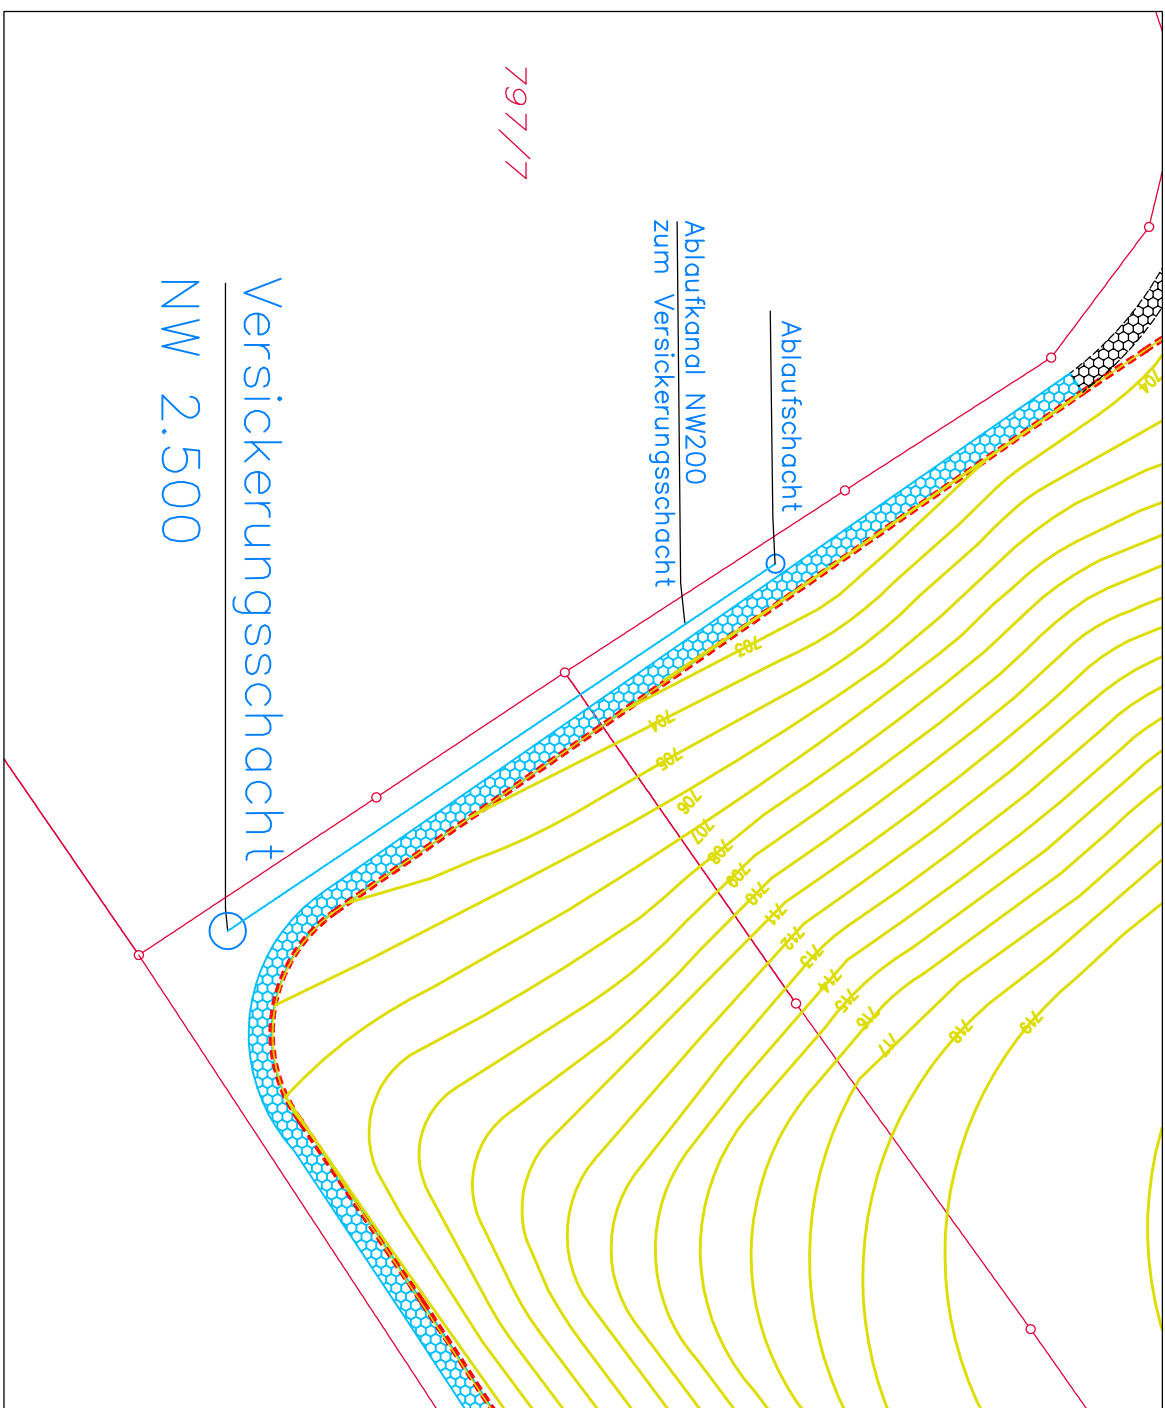

Kempton, den 11.02.2025

ZAK Energie GmbH
Christoph Lindermayr

Nr.:	Änderungen	geänd. am	Bearbeiter	gepr. am	Projektleiter
Vorhaben:	Erweiterung DKI-Deponie Steinegaden	Plannummer: STe01-1-138_G	Maßstab: 1 : 50		
		Anlage 10.1.13			
		Planstand: Genehmigungsplanung			
Planinhalt	OW-Versickerungsschacht Entwässerung der Deponie		Datum	Name	Unterschrift
		gezeichnet	10.02.2025	Fischer	Fischer
		geprüft	10.02.2025	Ha-Ka	Ha-Ka

Vorhabensträger:

ZAK Energie GmbH
Dieselstraße 9 87437 Kempen (Allgäu)
Tel. 0831/25282-0 Fax. 0831/25282-19