

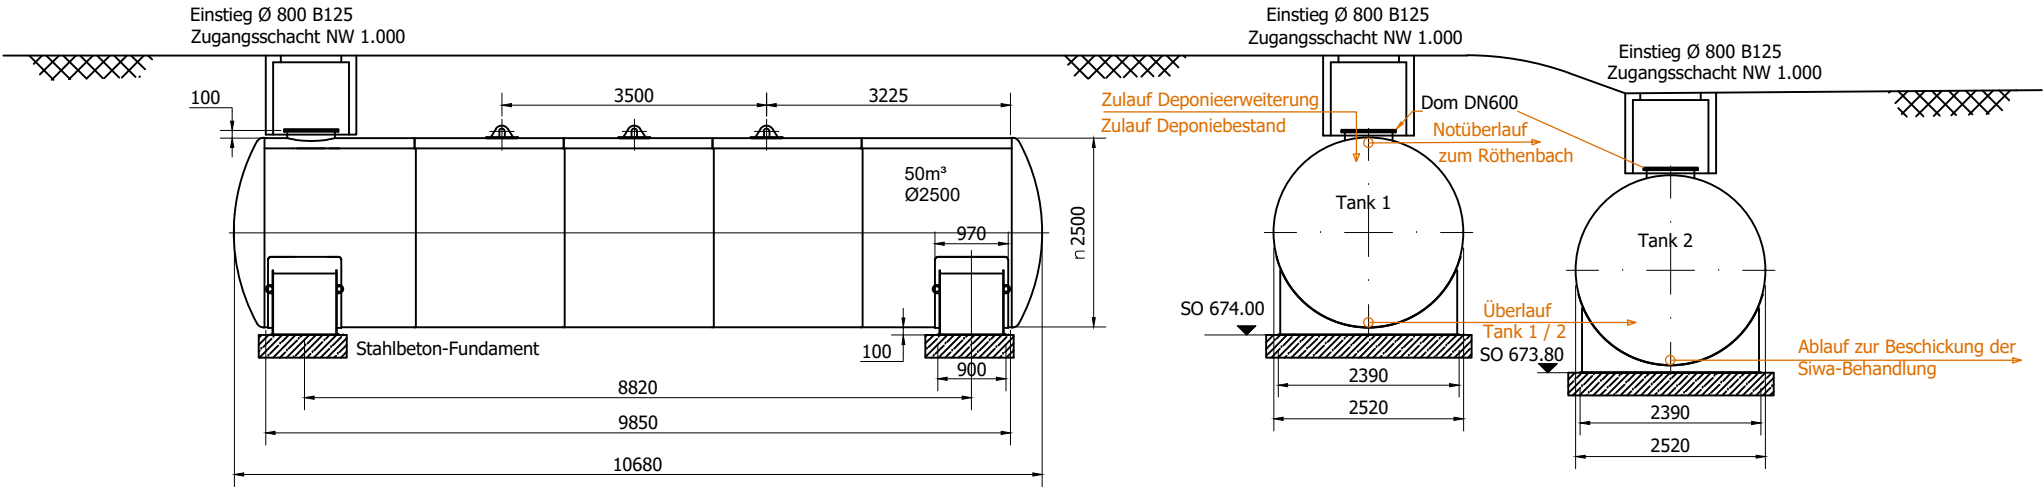


2 x 50m³ Stahltank doppelwandig M = 1 : 100
Leckageüberwachung Doppelwand mit Flüssigkeitssonde

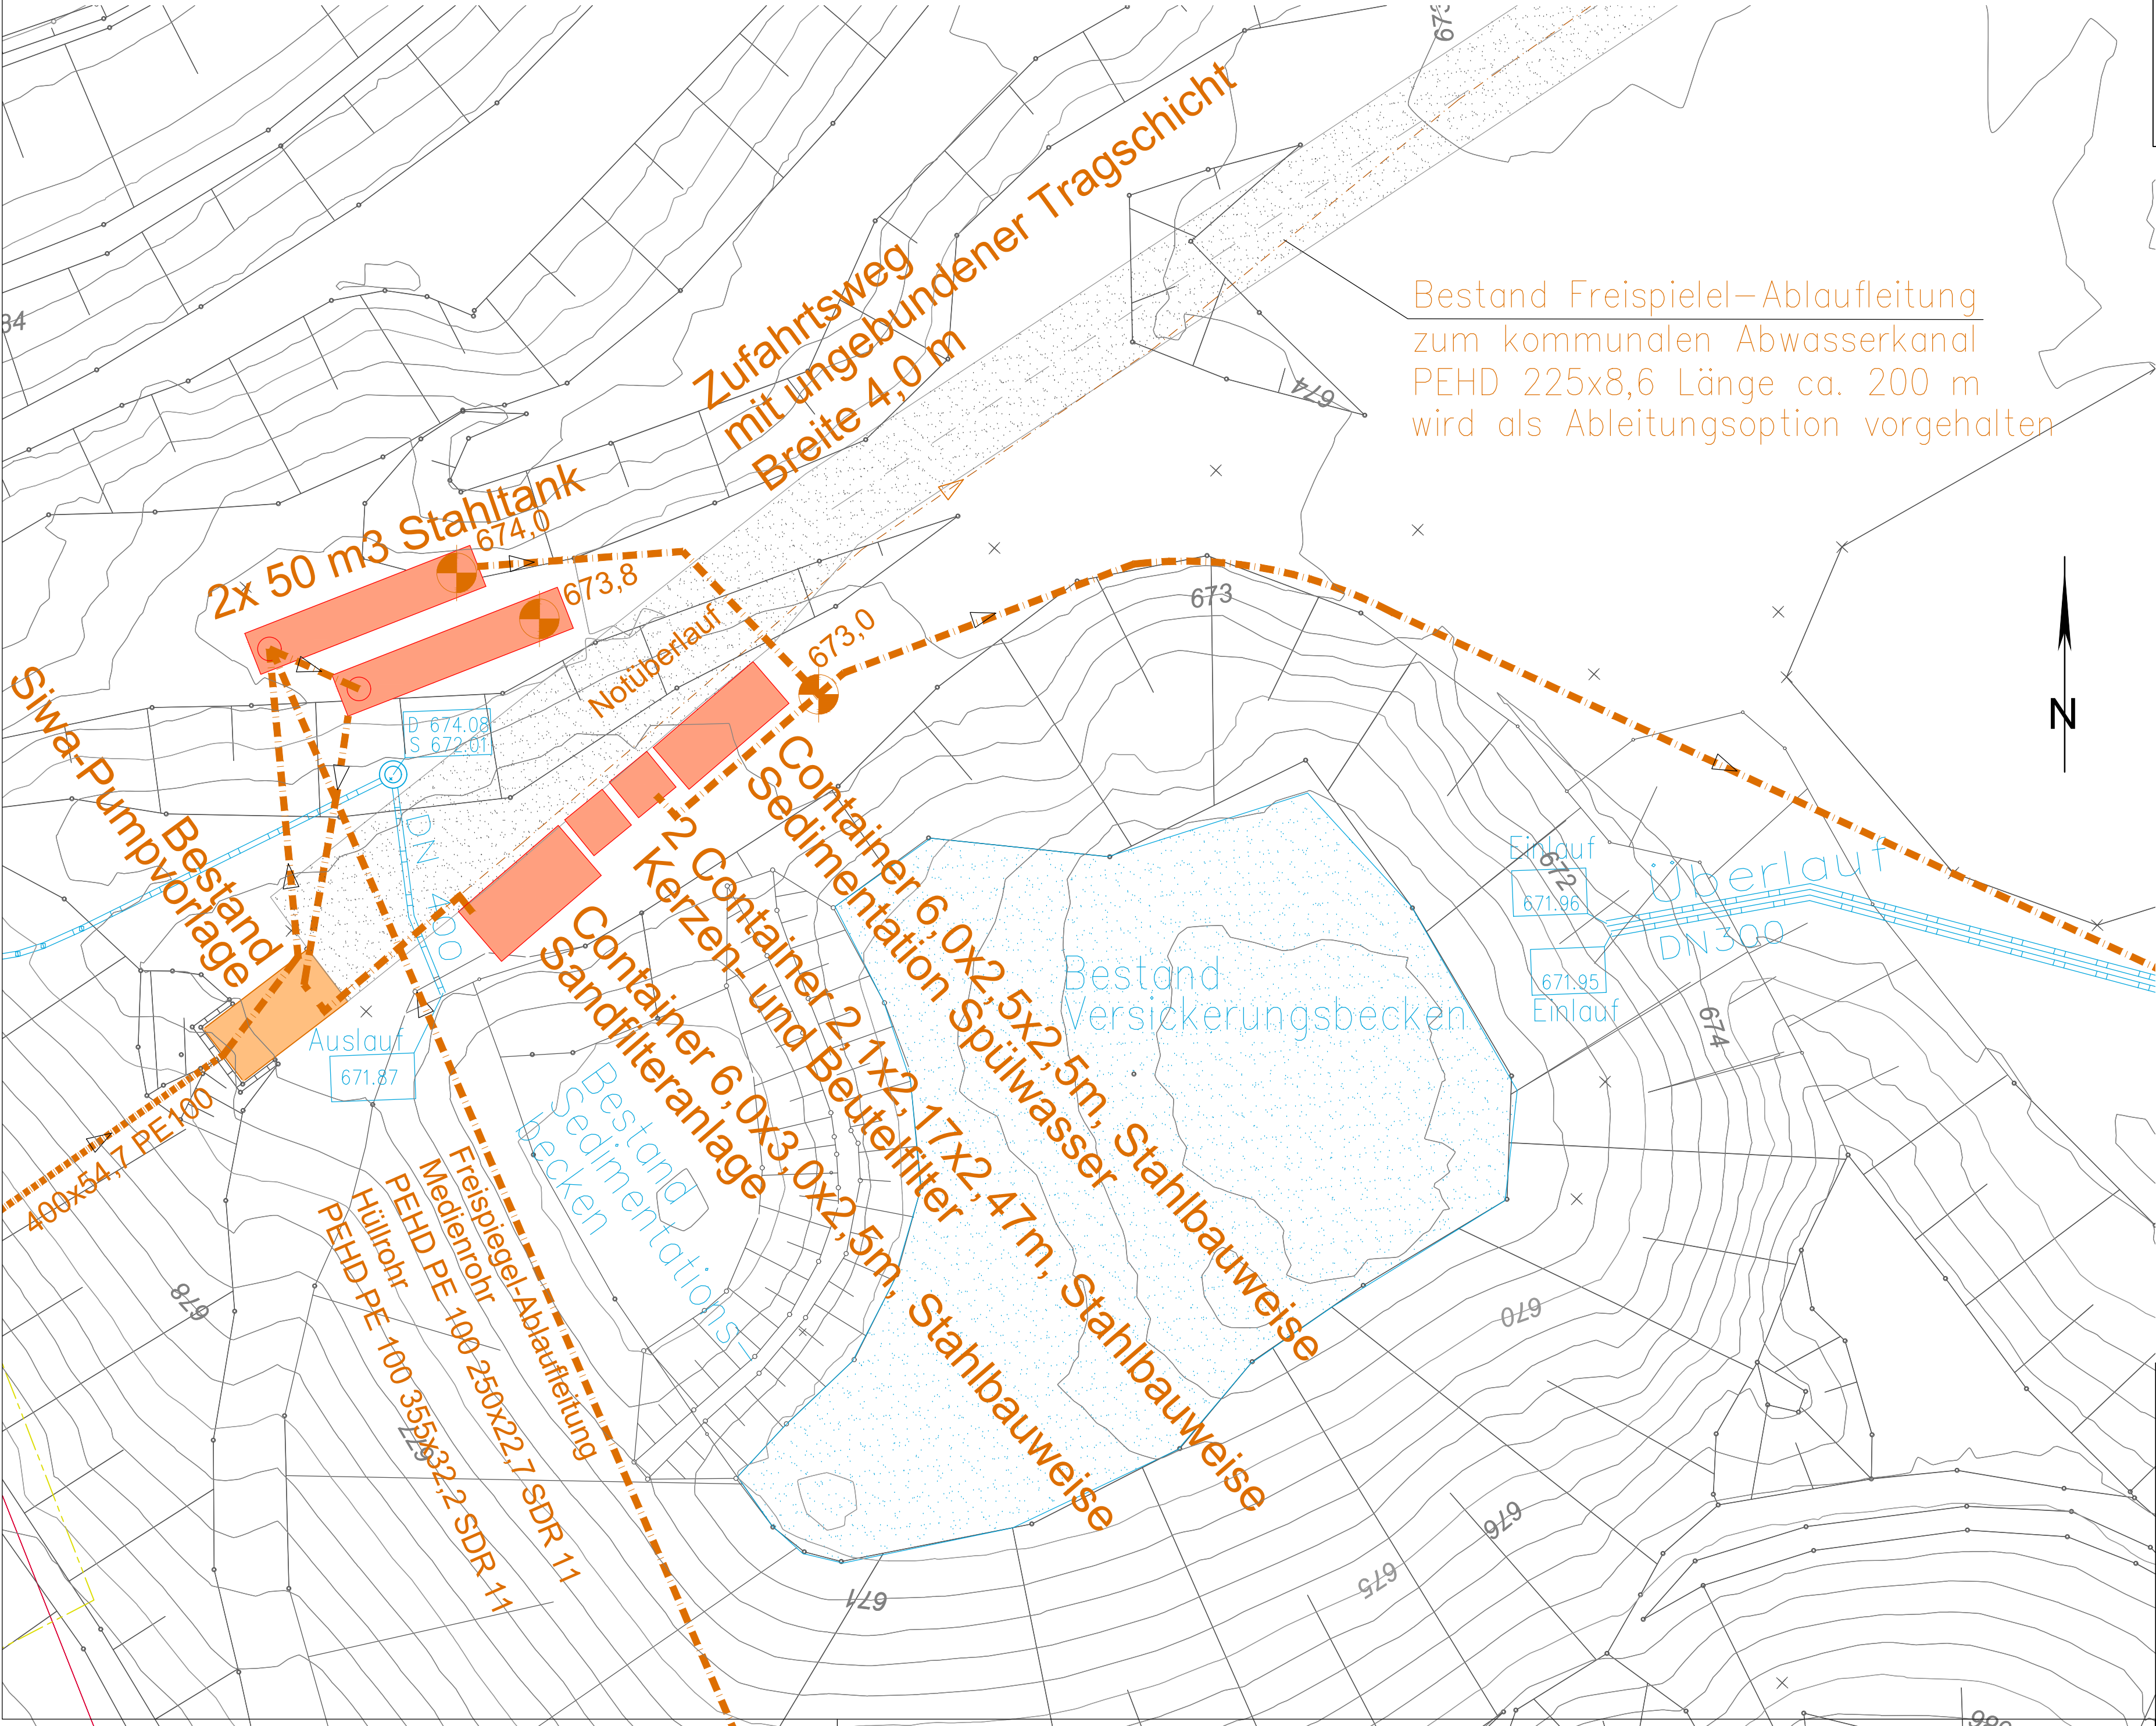

Übersichtslageplan o. M.

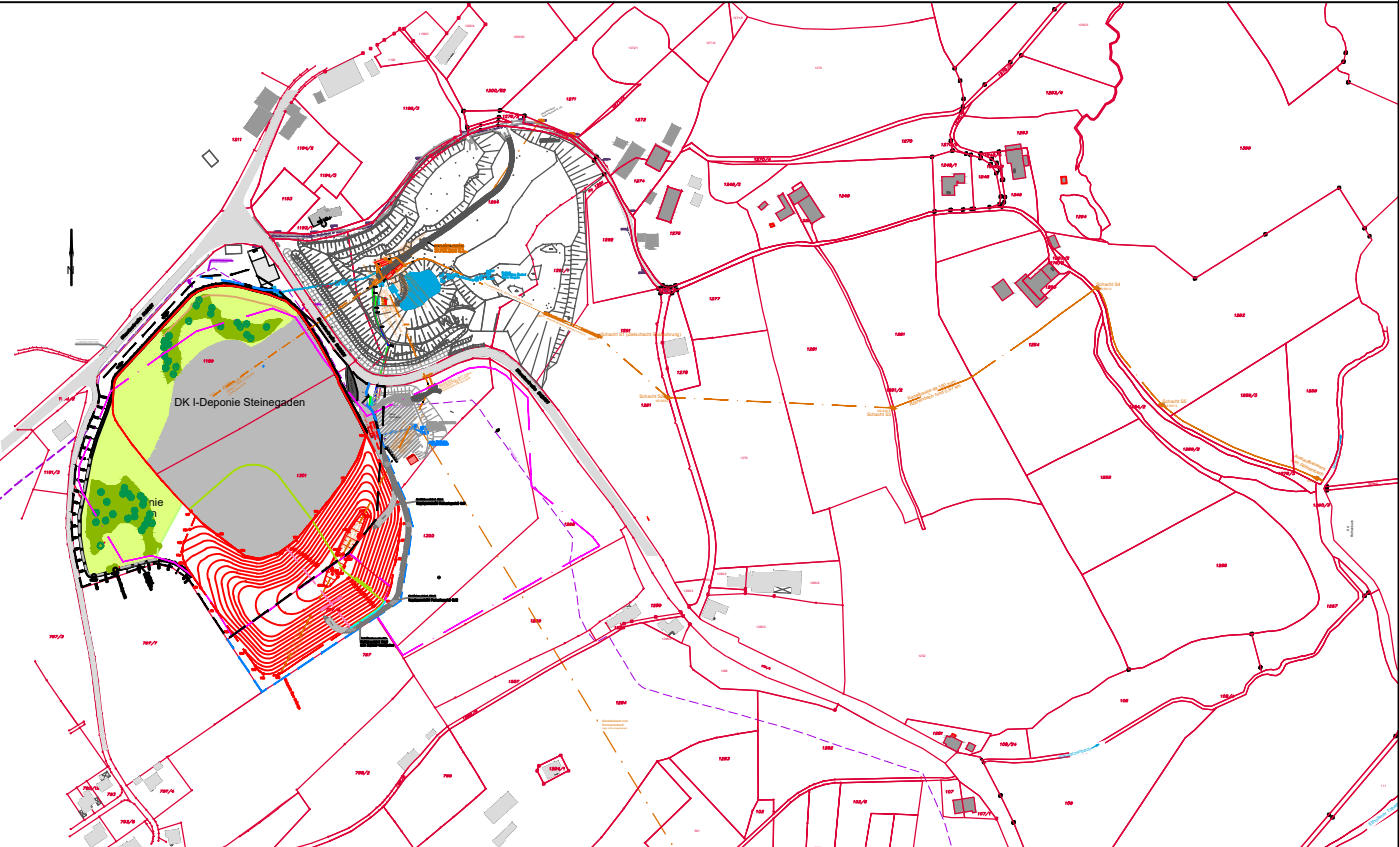

Legende:

- Anlagen Sickerwasserbehandlung und -ableitung
- Anlagen Versickerung Oberflächenwasser

Gilching, den 11.02.2025

Ingenieurbüro Haas-Kahlenberg GmbH
Gerhard Haas-Kahlenberg
- Planersteller -

Kempten, den 11.02.2025

ZAK Energie GmbH
Christoph Lindermayr
- Antragsteller -

Nr.:	Änderungen	geänd. am	Bearbeiter	gepr. am	Projektleiter
Vorhaben:		Plannummer: STe01-1-146_G		Maßstab: 1:500 / 100	
Erweiterung DKI-Deponie Steinegaden		Anlage 10.1.3		Standort: siehe Antrag	
Planinhalt		Planstand: Genehmigungsplanung			
Lageplan SW-Behandlung und OW-Versickerung		Datum	Name	Unterschrift	
		gezeichnet	10.02.2025	Fischer	Fischer
		geprüft	10.02.2025	Ha-Ka	Ha-Ka
Entwurfsverfasser:		Vorhabensträger:			
Ingenieurbüro HAAS - KAHLENBERG GmbH Bauwesen + Umwelttechnik Talhofstraße 14 82205 Gilching Tel. 08105/271485 ingenieurbuero@haas-kahlenberg.de		ZAK Energie GmbH Dieselstraße 9 87437 Kempten (Allgäu) Tel. 0831/25282-0 Fax. 0831/25282-19			

Diese Zeichnung unterliegt dem Urheberrecht. Ohne Genehmigung ist keine Kopie oder Weitergabe erlaubt