

- Planung**
- Planung
 - Beleuchtungsmast
 - Baum
 - Planfeststellungsgrenze
 - Regenwassereinzugsfläche
 - Regenwasserkanal
 - Regenwasseranschlussleitung
 - Schacht
 - Straßenablauf
- Änderungen im Zuge der 1. Planänderung
- Bestand**
- Flurstücksgrenze
 - Bestand Stadtkarte
 - Bestand Vermessung
 - Bestand Baum
 - Bestand RW
 - Bestand RW-Schacht
 - Bestand SW
 - Bestand SW-Schacht


Grundlagen Bestand

Flurstücksgrenzen - Katasteramt der Stadt Lindau, Stand 30.06.2020
 Stadtkarte - Katasteramt der Stadt Lindau, Stand 30.06.2020
 Vermessung - Stadt Lindau Stand 21.10.2020
 Baumbestand - Stadt Lindau, Stand 16.10.2020

Grundlagen Fremdplanung

Planung GW - Ingenieurbüro 1 zu 1 loeffelholz, Stand 19.10.2020

Geplante Bäume, Straßenabläufe, Entwässerungsanlagen und Beleuchtungsmaste sind im Plan nur beispielhaft dargestellt. Die endgültigen Festlegungen, insbesondere zur Anzahl, zur Art und zu den Standorten, erfolgen in der Ausführungsplanung.

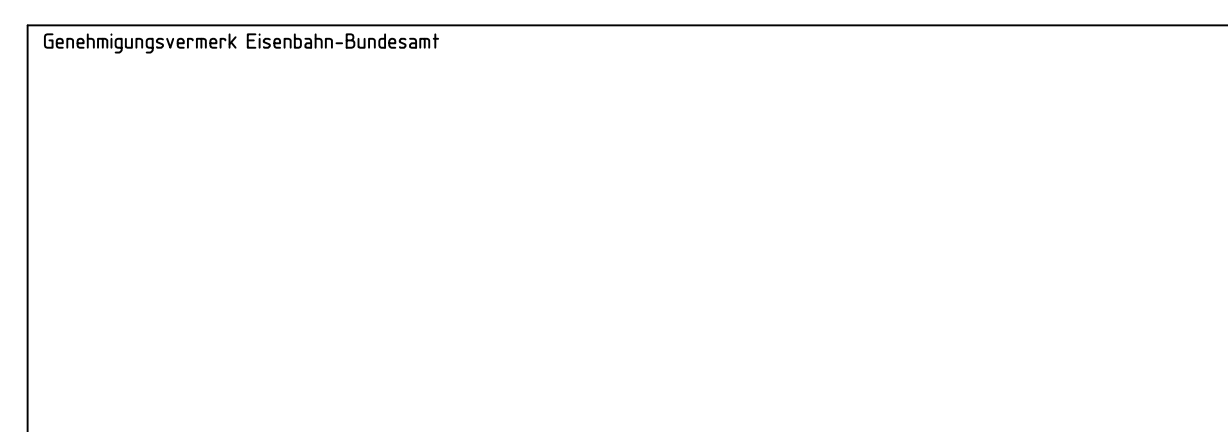

a	2. Planänderungsverfahren: 1. Änderung im Verfahren	17.08.2022
0	2. Planänderungsverfahren: Antragsfassung (neu eingefügte Unterlage)	26.05.2021
Index	Änderungen bzw. Ergänzungen	Planungsstand

Genehmigungsplanung: Unterlage für eine Entscheidung nach § 18 AEG

Vorhabenträger:		Planzeichen: GP-STB-LP15	
DB NETZ AG Regionalbereich Süd Projekte Knoten Lindau/Allgäu I.NI-S-P-L Richelstraße 3 80634 München		Projekt-Nr.: D20/038	
Datum	Unterschrift	Datum	Name
gez.	08/22	Bohm	
bearb.	08/22	Bohm	
gepr.	08/22	Liebig	
Datum	Unterschrift	Datum	Unterschrift
Vertreter des Vorhabenträgers:		Planverfasser:	
WKP		WKP Planungsbüro für Bauwesen GmbH, VBI	
Karl Marx-Straße 23 01109 Dresden Tel. +49 351 48 50 3-0 www.wkp-dresden.de		Höhensystem: DHHN12	
Datum		Koordinatensystem: UTM 32	
Vorhaben:		Ursprungsplan:	
Maßnahmenbündel im Bahnknoten Lindau Maßnahme H: Schließung des BÜ Holdereggenstraße für Kfz-Verkehr; Neuerschließung des Giebelbachviertels Lindau		Blattgröße: 29,7 x 108,0 cm	
Planart: Lageplan Entwässerung		Maßstab: 1:500	
Planinhalt:		Strecke 5421 Lindau-Aeschach - Lindau Reutin von km 0,066 bis km 1,751 Strecke 5362 Lindau-Aeschach - Lindau Hbf. von km 151,518 bis km 152,938	