

# Gastransportleitung AUGUSTA der *bayernets* GmbH

Antragsunterlagen für das Planfeststellungsverfahren  
gemäß § 43 Energiewirtschaftsgesetz (EnWG)  
im Regierungsbezirk Schwaben

13.6 Bodenschutzplan  
**Tektur**

Š^\* ^} a^k

X^i{ ^ā~ }\*·EÄ} a^T ā a^i~ }\*·{ ae } ae^ } A e^ } a^ā i^i^ } @·^EÄ ÄU^\* ^{ ^ā ^} K

TFÄ Öae : ^ā } | ā } \*
TGÄ Öae } \* Ä q^i^ ā^ ā^ } ^c^ } Ä i^ ā^ ~ & @· ^ā ā^ ÄE· >@ } \* Ä[ ] Ä i^ ā^ } ā^ ā^ }
THÄ X^i{ ^ā~ } \* ^ā i^ ā^ } { ā & @ } \* Ä } e^· & @ ä i^ ā^ } Ä i^ ā^ } { ae i^ ā^ }
TIÄ T ā q ā i^ } \* ^ā i^ ā^ } · i^ } & @ ae ^ ä[ ] Ä i^ ā^ } \* i^ · i^ e^ & @ }
TíÄ X^i{ ^ā~ } \* Ä[ ] Ä i^ ā^ } { ä e^ } a^i^ ā^ } { ä e^ }
TíÄ Öad e^ ā· Ä i^ ā^ } a^i^ }
TíÄ P^i· e^ | } \* Ä[ ] Ä i^ ā^ } { ä e^ }
TíÄ P^i· e^ | } \* Ä[ ] Ä i^ ā^ } { ä e^ }
TJÄ Öā i^ ā^ } Ä i^ ā^ } { ä e^ } · i^ > | } \*
TFÄ Ä i^ ā^ } \* Ä i^ ā^ } Ä i^ ā^ } a^i^ } a^i^ } a^i^ }
TFFÄ Öae { ae } ae^ } A e^ } a^i^ } Ä i^ ā^ } a^i^ } a^i^ }
TFÄ Ä i^ ā^ } a^i^ } a^i^ } a^i^ } a^i^ } a^i^ }
FH Öā i^ ā^ } ae i^ ā^ } a^i^ } a^i^ } a^i^ } a^i^ }
FIÄ Ü & @ c { ae } ae^ } A e^ } a^i^ } a^i^ } a^i^ }

Ä i^ ā^ } a^i^ } a^i^ } a^i^ } a^i^ } a^i^ }

X^i{ ^ā~ }\*·EÄ} a^T ā a^i~ }\*·{ ae } ae^ } A > i^ ā^ } a^i^ } a^i^ }

HFA Y a^i^ } a^i^ } a^i^ } a^i^ } a^i^ } a^i^ }
IGÄ Ä i^ ā^ } a^i^ } a^i^ } a^i^ } a^i^ } a^i^ }
ZF a^i^ } a^i^ } a^i^ } a^i^ } a^i^ } a^i^ }
ZG Öe·· ae i^ ā^ } a^i^ } a^i^ } a^i^ } a^i^ } a^i^ }
ZH Üae ā i^ c^ i^ ā^ } a^i^ } a^i^ } a^i^ }
ZI Üae ā i^ c^ i^ ā^ } a^i^ } a^i^ } a^i^ }
Zí X^i{ ^ā~ } \* Ä[ ] Ä i^ ā^ } { ä e^ } \*
Zí X^i{ ^ā~ } \* Ä[ ] Ä i^ ā^ } { ä e^ } \*
Zi X^i{ ^ā~ } \* Ä[ ] Ä i^ ā^ } { ä e^ } \*
Zi Öae } \* Ä i^ ā^ } a^i^ } a^i^ } a^i^ } a^i^ }

- Red circle: Ü i^ ā^ } a^i^ } a^i^ } a^i^ }
Orange circle: Öae·e^ i^ ā^ } a^i^ } a^i^ } a^i^ }
Red line: X^i ä e^
Orange line: V i^ i^ ā^ i^
Black line: Öae i^ ā^ } a^i^ } a^i^ } a^i^ }
Cyan line: Öae·e^ i^ ā^ } a^i^ } a^i^ } a^i^ }
Green line: Ü i^ ā^ } a^i^ } a^i^ } a^i^ }
Yellow line: Öae·e^ i^ ā^ } a^i^ } a^i^ } a^i^ } a^i^ }
Purple line: Öae·e^ i^ ā^ } a^i^ } a^i^ } a^i^ } a^i^ } a^i^ }

Tae } ae^ } A e^ } a^i^ } a^i^ } a^i^ } a^i^ }
OF Vj c^ i^ ā^ } a^i^ } a^i^ } a^i^ }
OG U a^i^ } a^i^ } a^i^ } a^i^ }
OH Ö i^ ā^ } a^i^ } a^i^ } a^i^ }
OI X^i > | } \* Ä[ ] Ä i^ ā^ } { ä e^ } \*
Oj Ö i^ ā^ } a^i^ } a^i^ } a^i^ } a^i^ }
Ok Ö i^ ā^ } a^i^ } a^i^ } a^i^ } a^i^ } a^i^ }
Ol Ö i^ ā^ } a^i^ } a^i^ } a^i^ } a^i^ } a^i^ } a^i^ }
Om Ö i^ ā^ } a^i^ }
On Ö i^ ā^ } a^i^ }

Öae i^ ā^ } a^i^ }

Öae i^ ā^ } a^i^ }

Öae i^ ā^ } a^i^ }

R^i^ e^ } a^i^ }

Öae i^ ā^ } a^i^ }

Öae i^ ā^ } a^i^ }	Öae i^ ā^ } a^i^ }	Öae i^ ā^ } a^i^ }	Öae i^ ā^ } a^i^ }
--	--	--	--


s^i^ e^ } a^i^ }

Planfeststellungsbehörde

DR. SPANG Ingenieurbüro Weishaupt
Ö i^ ā^ } a^i^ }



ÖBB (Österreichische Bundesbahnen) - Projekt: Neuerrichtung Molchschleuse und Anbindung der WK51 an bestehende Verdichteranlage  
 Gemeinde Wertingen, Gemarkung Bliensbach und Gemarkung Prettelshofen

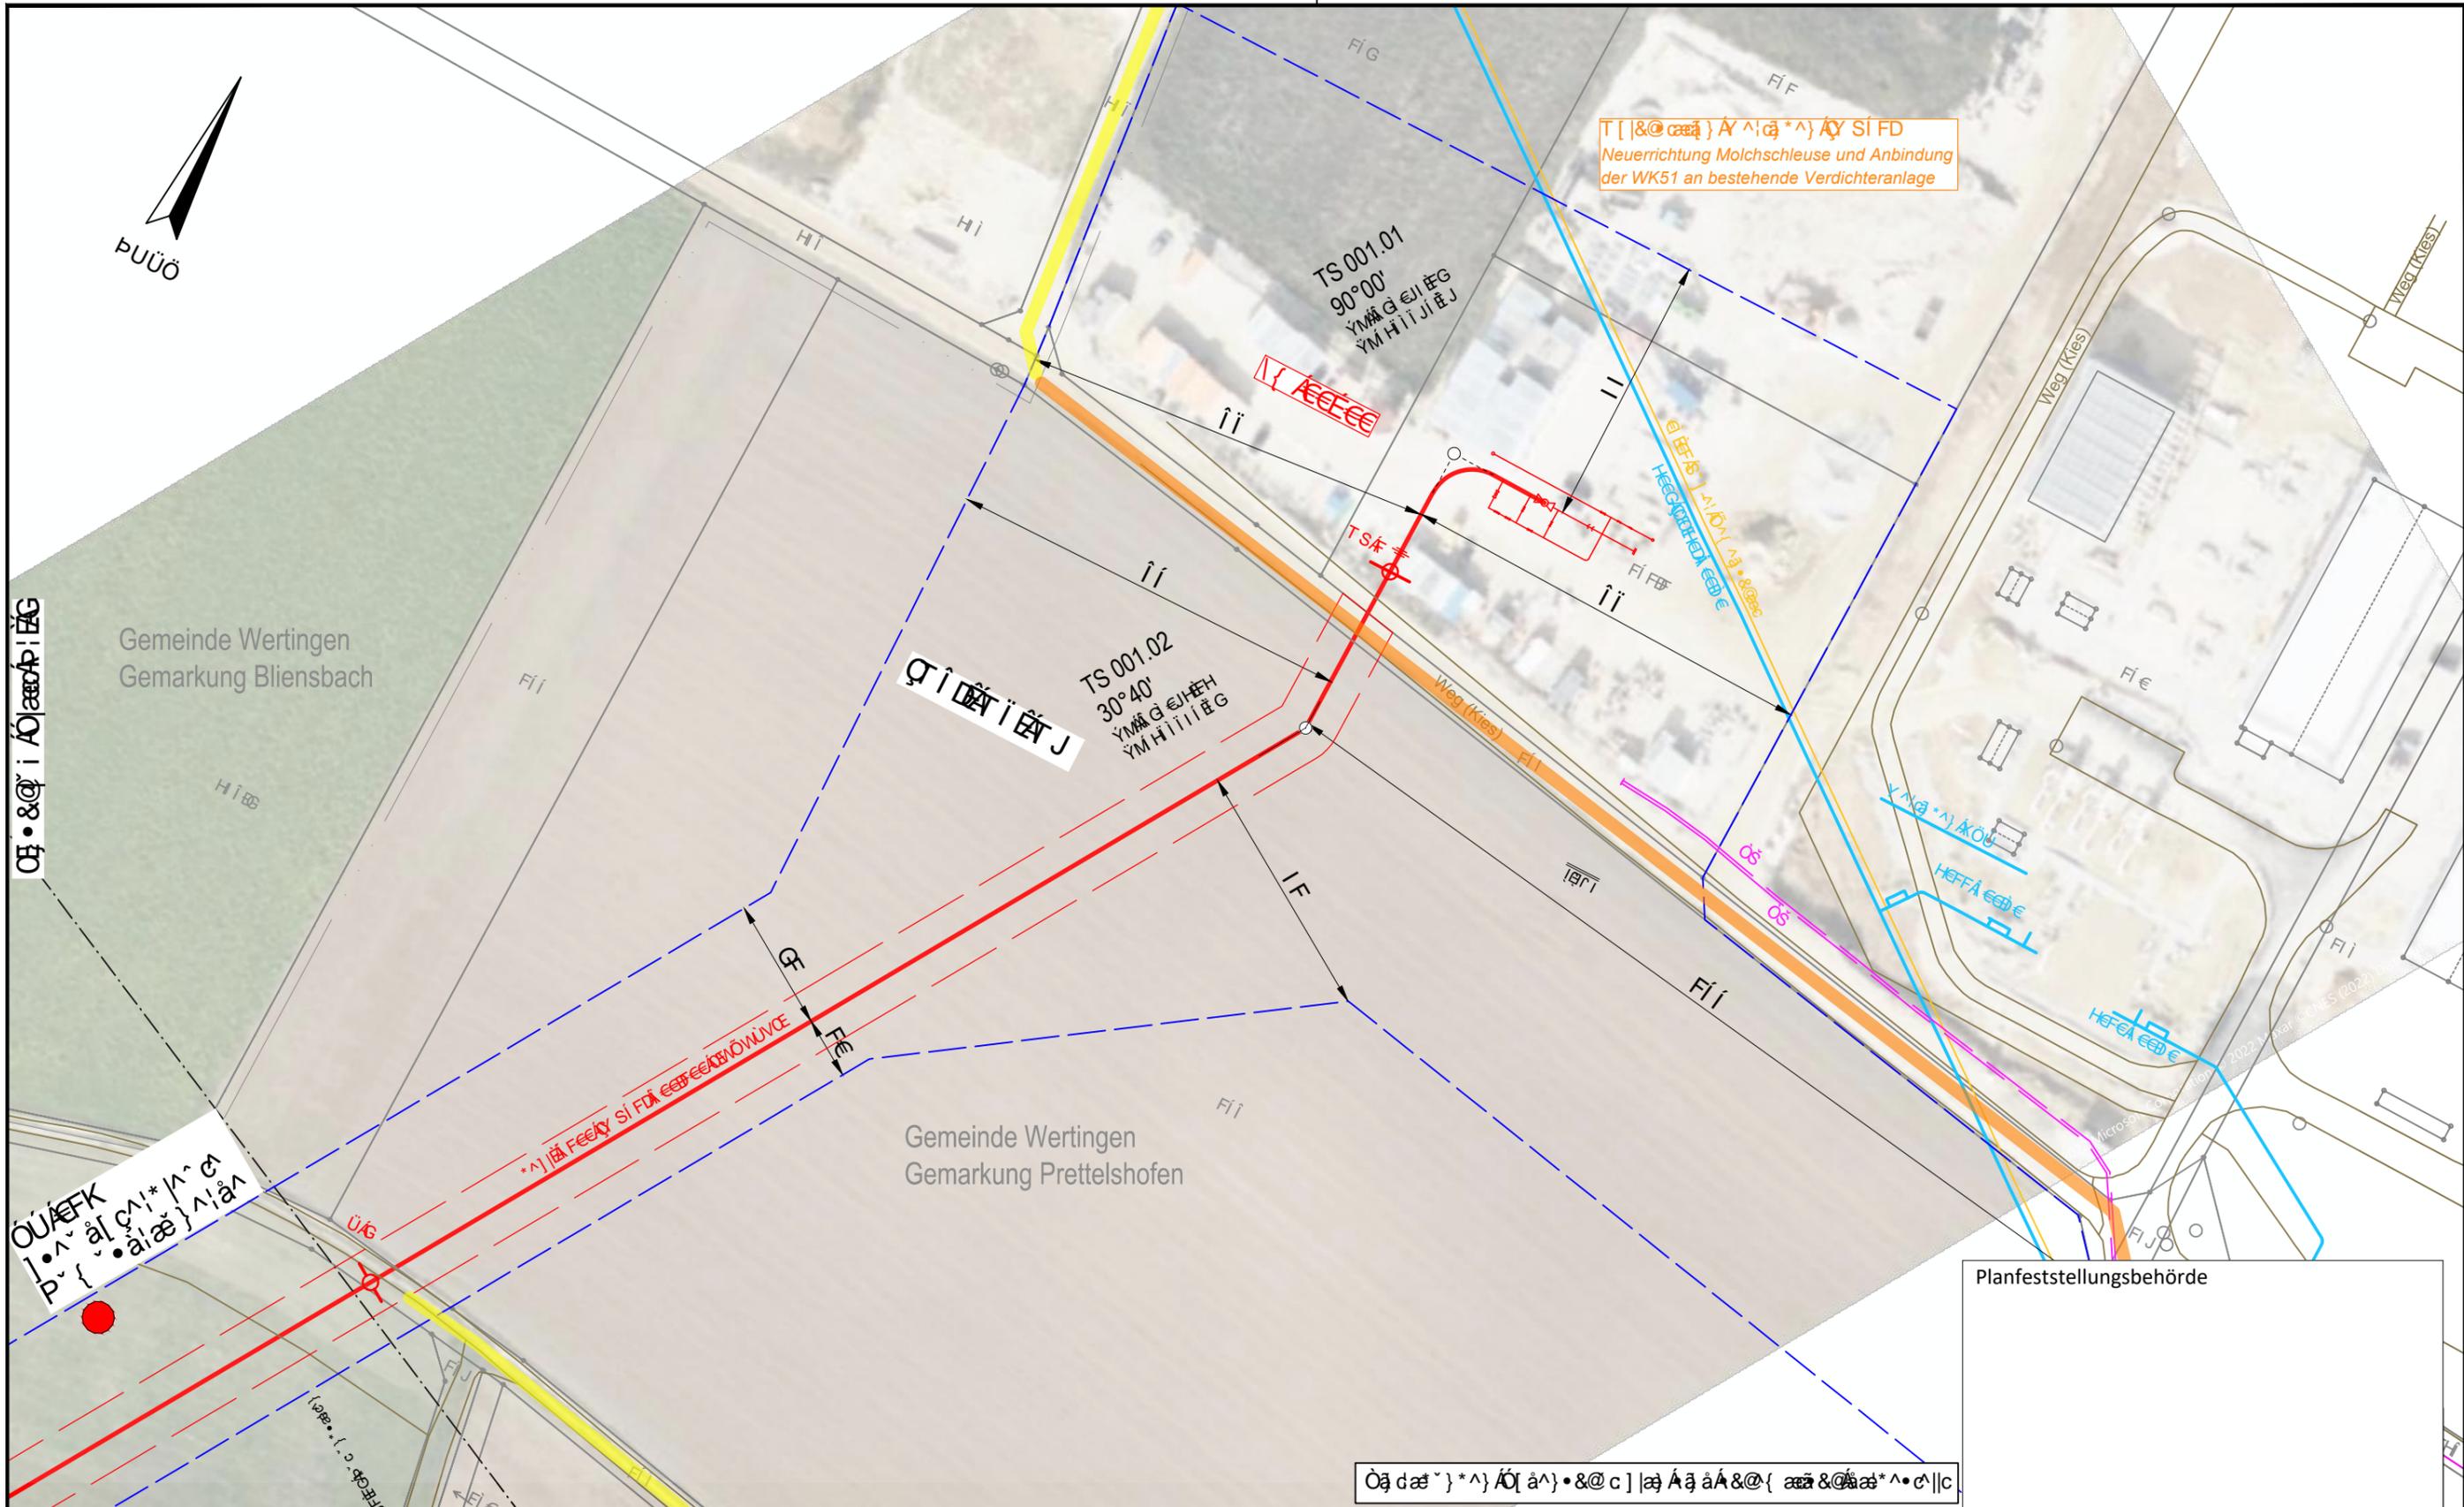


ÖBB  
 P...  
 ...

Planfeststellungsbehörde  
 DR. SPANG  
 Ingenieurbüro Weishaupt  
 Planung und Bauüberwachung  
 im Auftrag der  
**bayernets**  
 bayernets systems


ÖBB ...	...	...	...
...	...	...	...
...	...	...	...
...	...	...	...

DR. SPANG ...	...	...	...
...	...	...	...
...	...	...	...
...	...	...	...

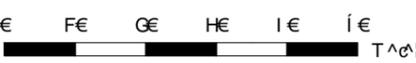



Ökologische Auswirkungen der Bauarbeiten auf die Gewässer und die Landschaft

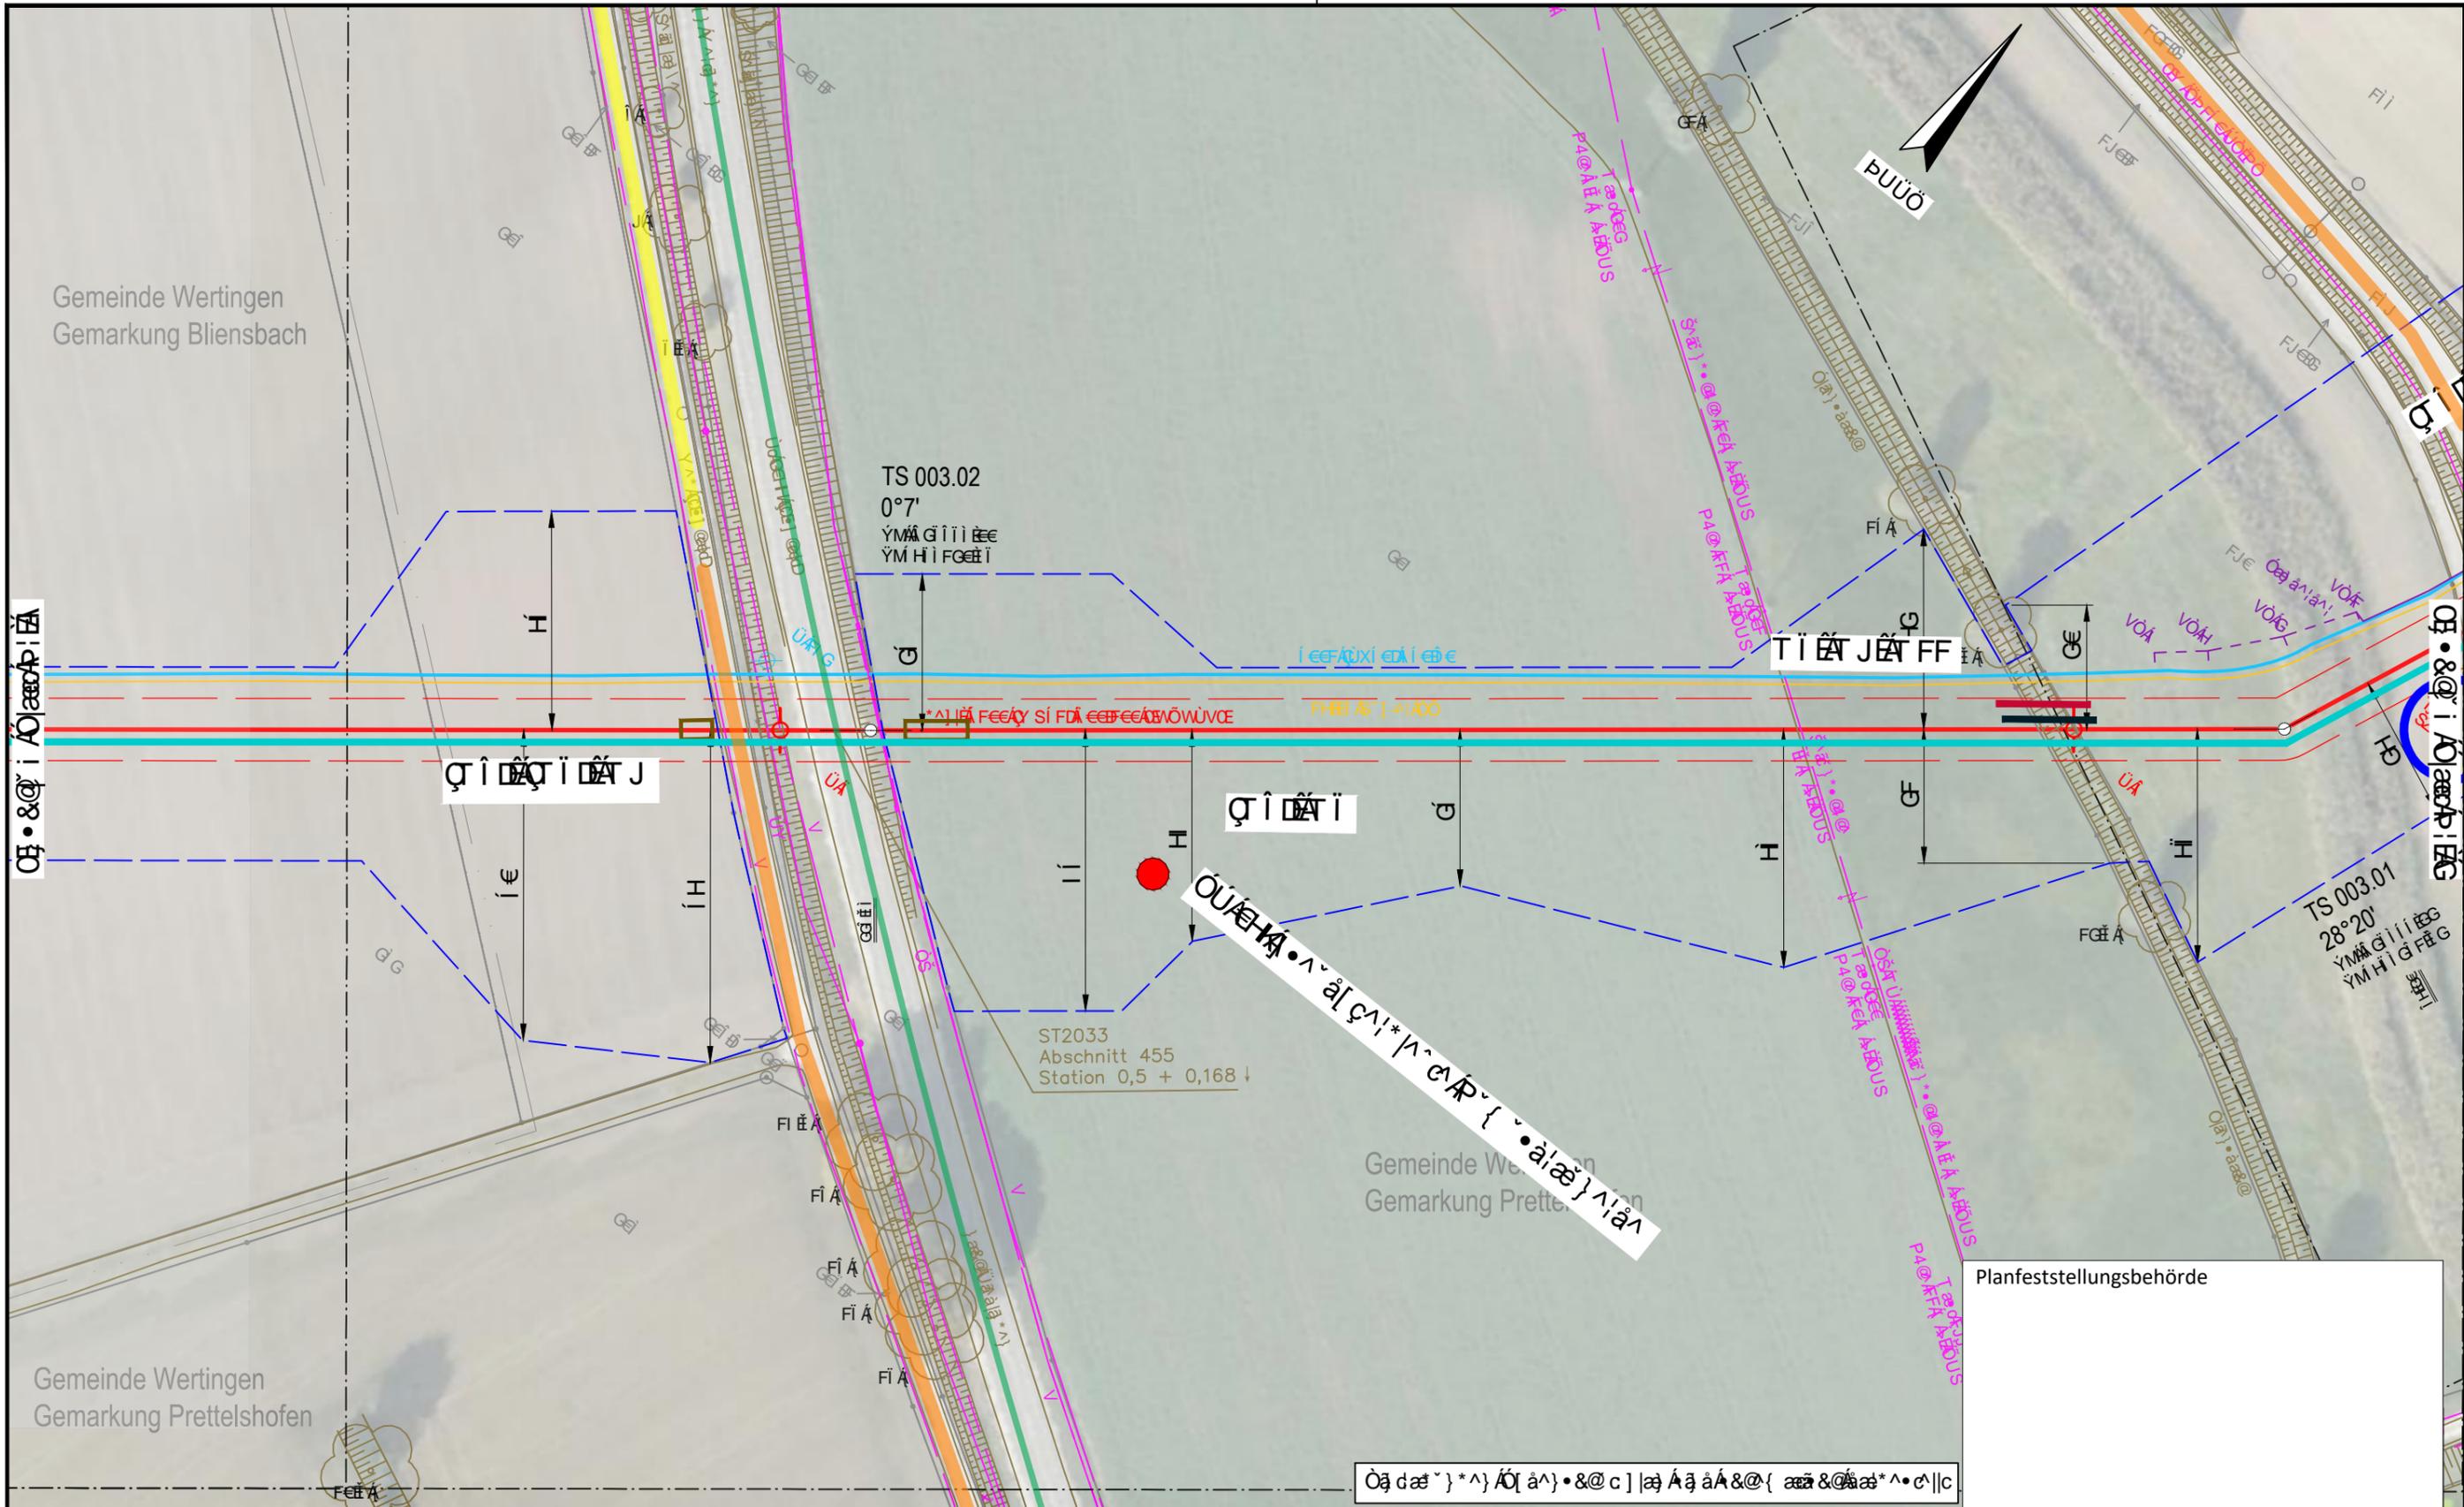

DR. SPANG

Ökologische Auswirkungen der Bauarbeiten auf die Gewässer und die Landschaft

Ökologische Auswirkungen der Bauarbeiten auf die Gewässer und die Landschaft

Ökologische Auswirkungen der Bauarbeiten auf die Gewässer und die Landschaft

Ingenieurbüro Weishaupt


Planung und Bauüberwachung

im Auftrag der

**bayernets**

Übersicht	Übersicht	Übersicht	Übersicht	Übersicht	Übersicht
Übersicht	Übersicht	Übersicht	Übersicht	Übersicht	Übersicht
Übersicht	Übersicht	Übersicht	Übersicht	Übersicht	Übersicht

Ökologische Auswirkungen der geplanten Verkehrsmaßnahme im Bereich der Gemeinde Wertingen Gemarkung Bliensbach

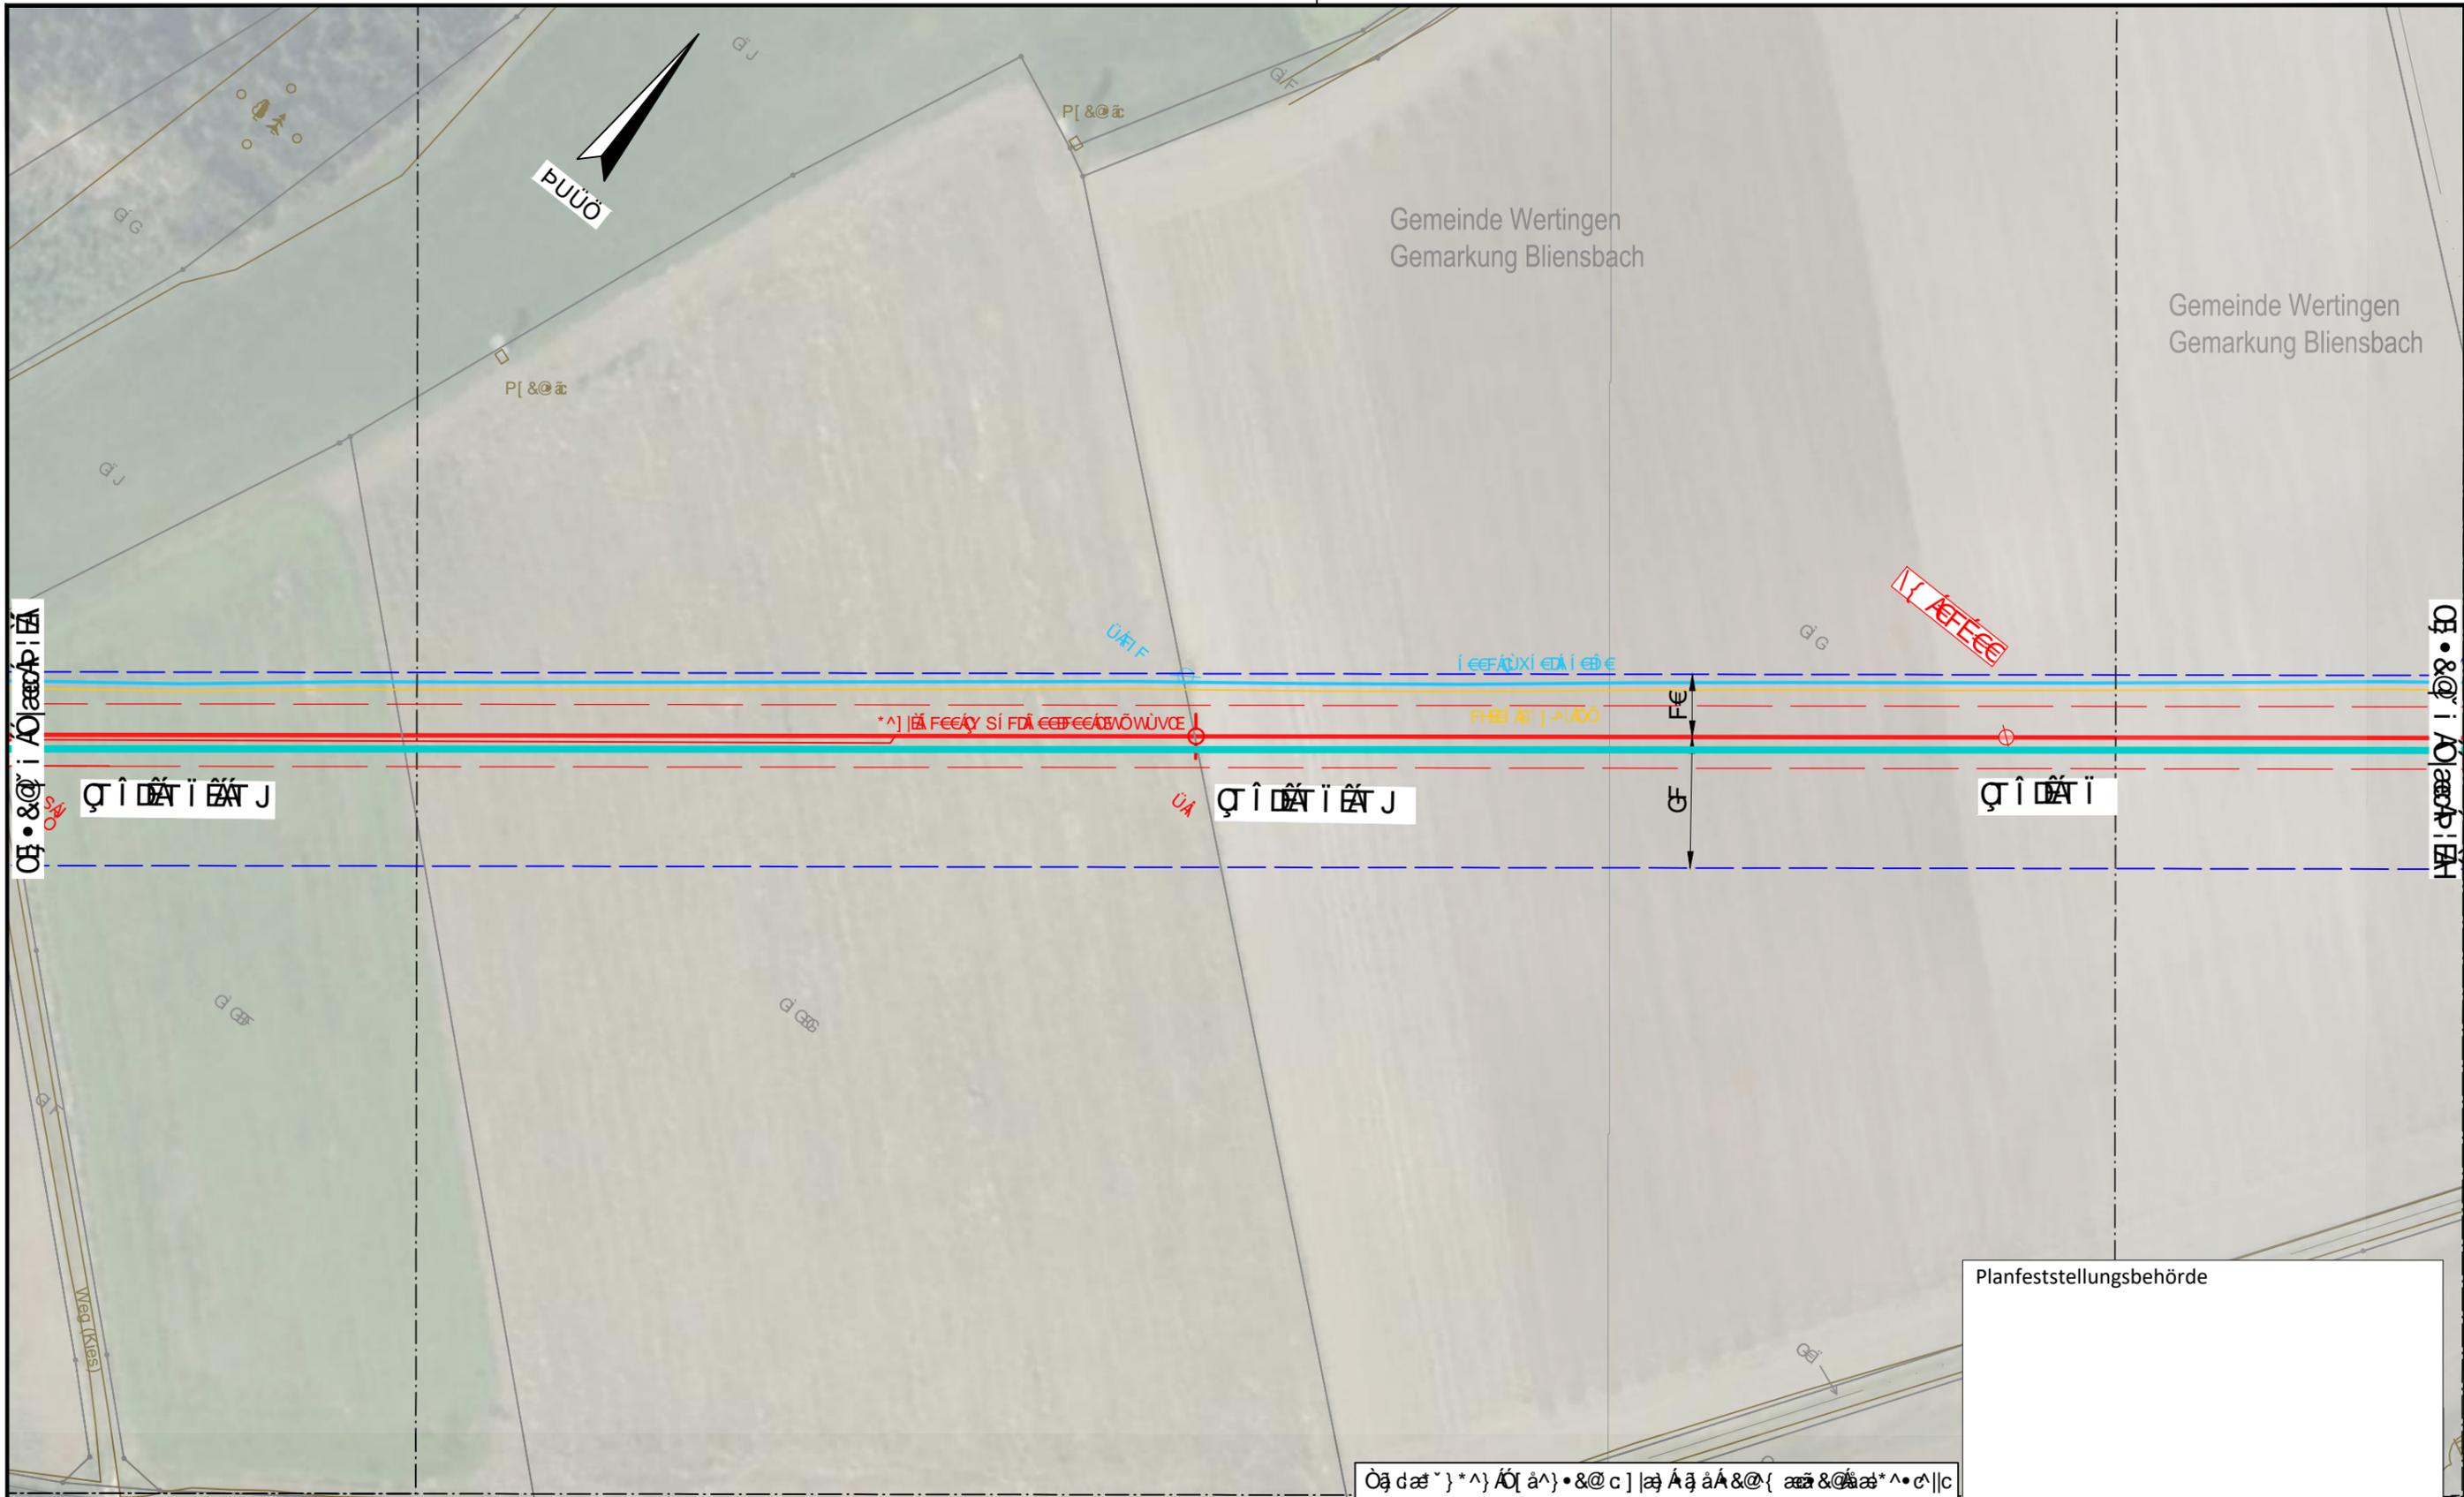

**Legende**

Ökologische Auswirkungen	-----	Ökologische Auswirkungen	-----	Übergangsbereich	○
Ökologische Auswirkungen	-----	SSÜBÜB	-----	Übergangsbereich	○
Vollstreckung	-----	Übergangsbereich	-----	Übergangsbereich	○
Ökologische Auswirkungen	-----	VÜBÜB	-----	Übergangsbereich	○
Ökologische Auswirkungen	-----	YÜBÜB	-----	Übergangsbereich	○
Ökologische Auswirkungen	-----	SÜBÜB	-----	Übergangsbereich	○

€ FE OE HE IE I€ T^c


**Planfeststellungsbehörde**

DR. SPANG  
 Ingenieurbüro Weishaupt  
 Planung und Bauüberwachung

im Auftrag der  
**bayernets**  
 bayernets

Übergangsbereich	Übergangsbereich	Übergangsbereich	Übergangsbereich
Übergangsbereich	Übergangsbereich	Übergangsbereich	Übergangsbereich
Übergangsbereich	Übergangsbereich	Übergangsbereich	Übergangsbereich

ÖKONOMISCHER PLAN DER TRASSIERUNG DER STADTSTRAßE N 10/11 IN DER GEMEINSCHAFTLICHEN GEMARKUNG PRETTELSHOFEN UND BLIENSBACH, GEMEINSCHAFTLICHE GEMARKUNG WERTINGEN

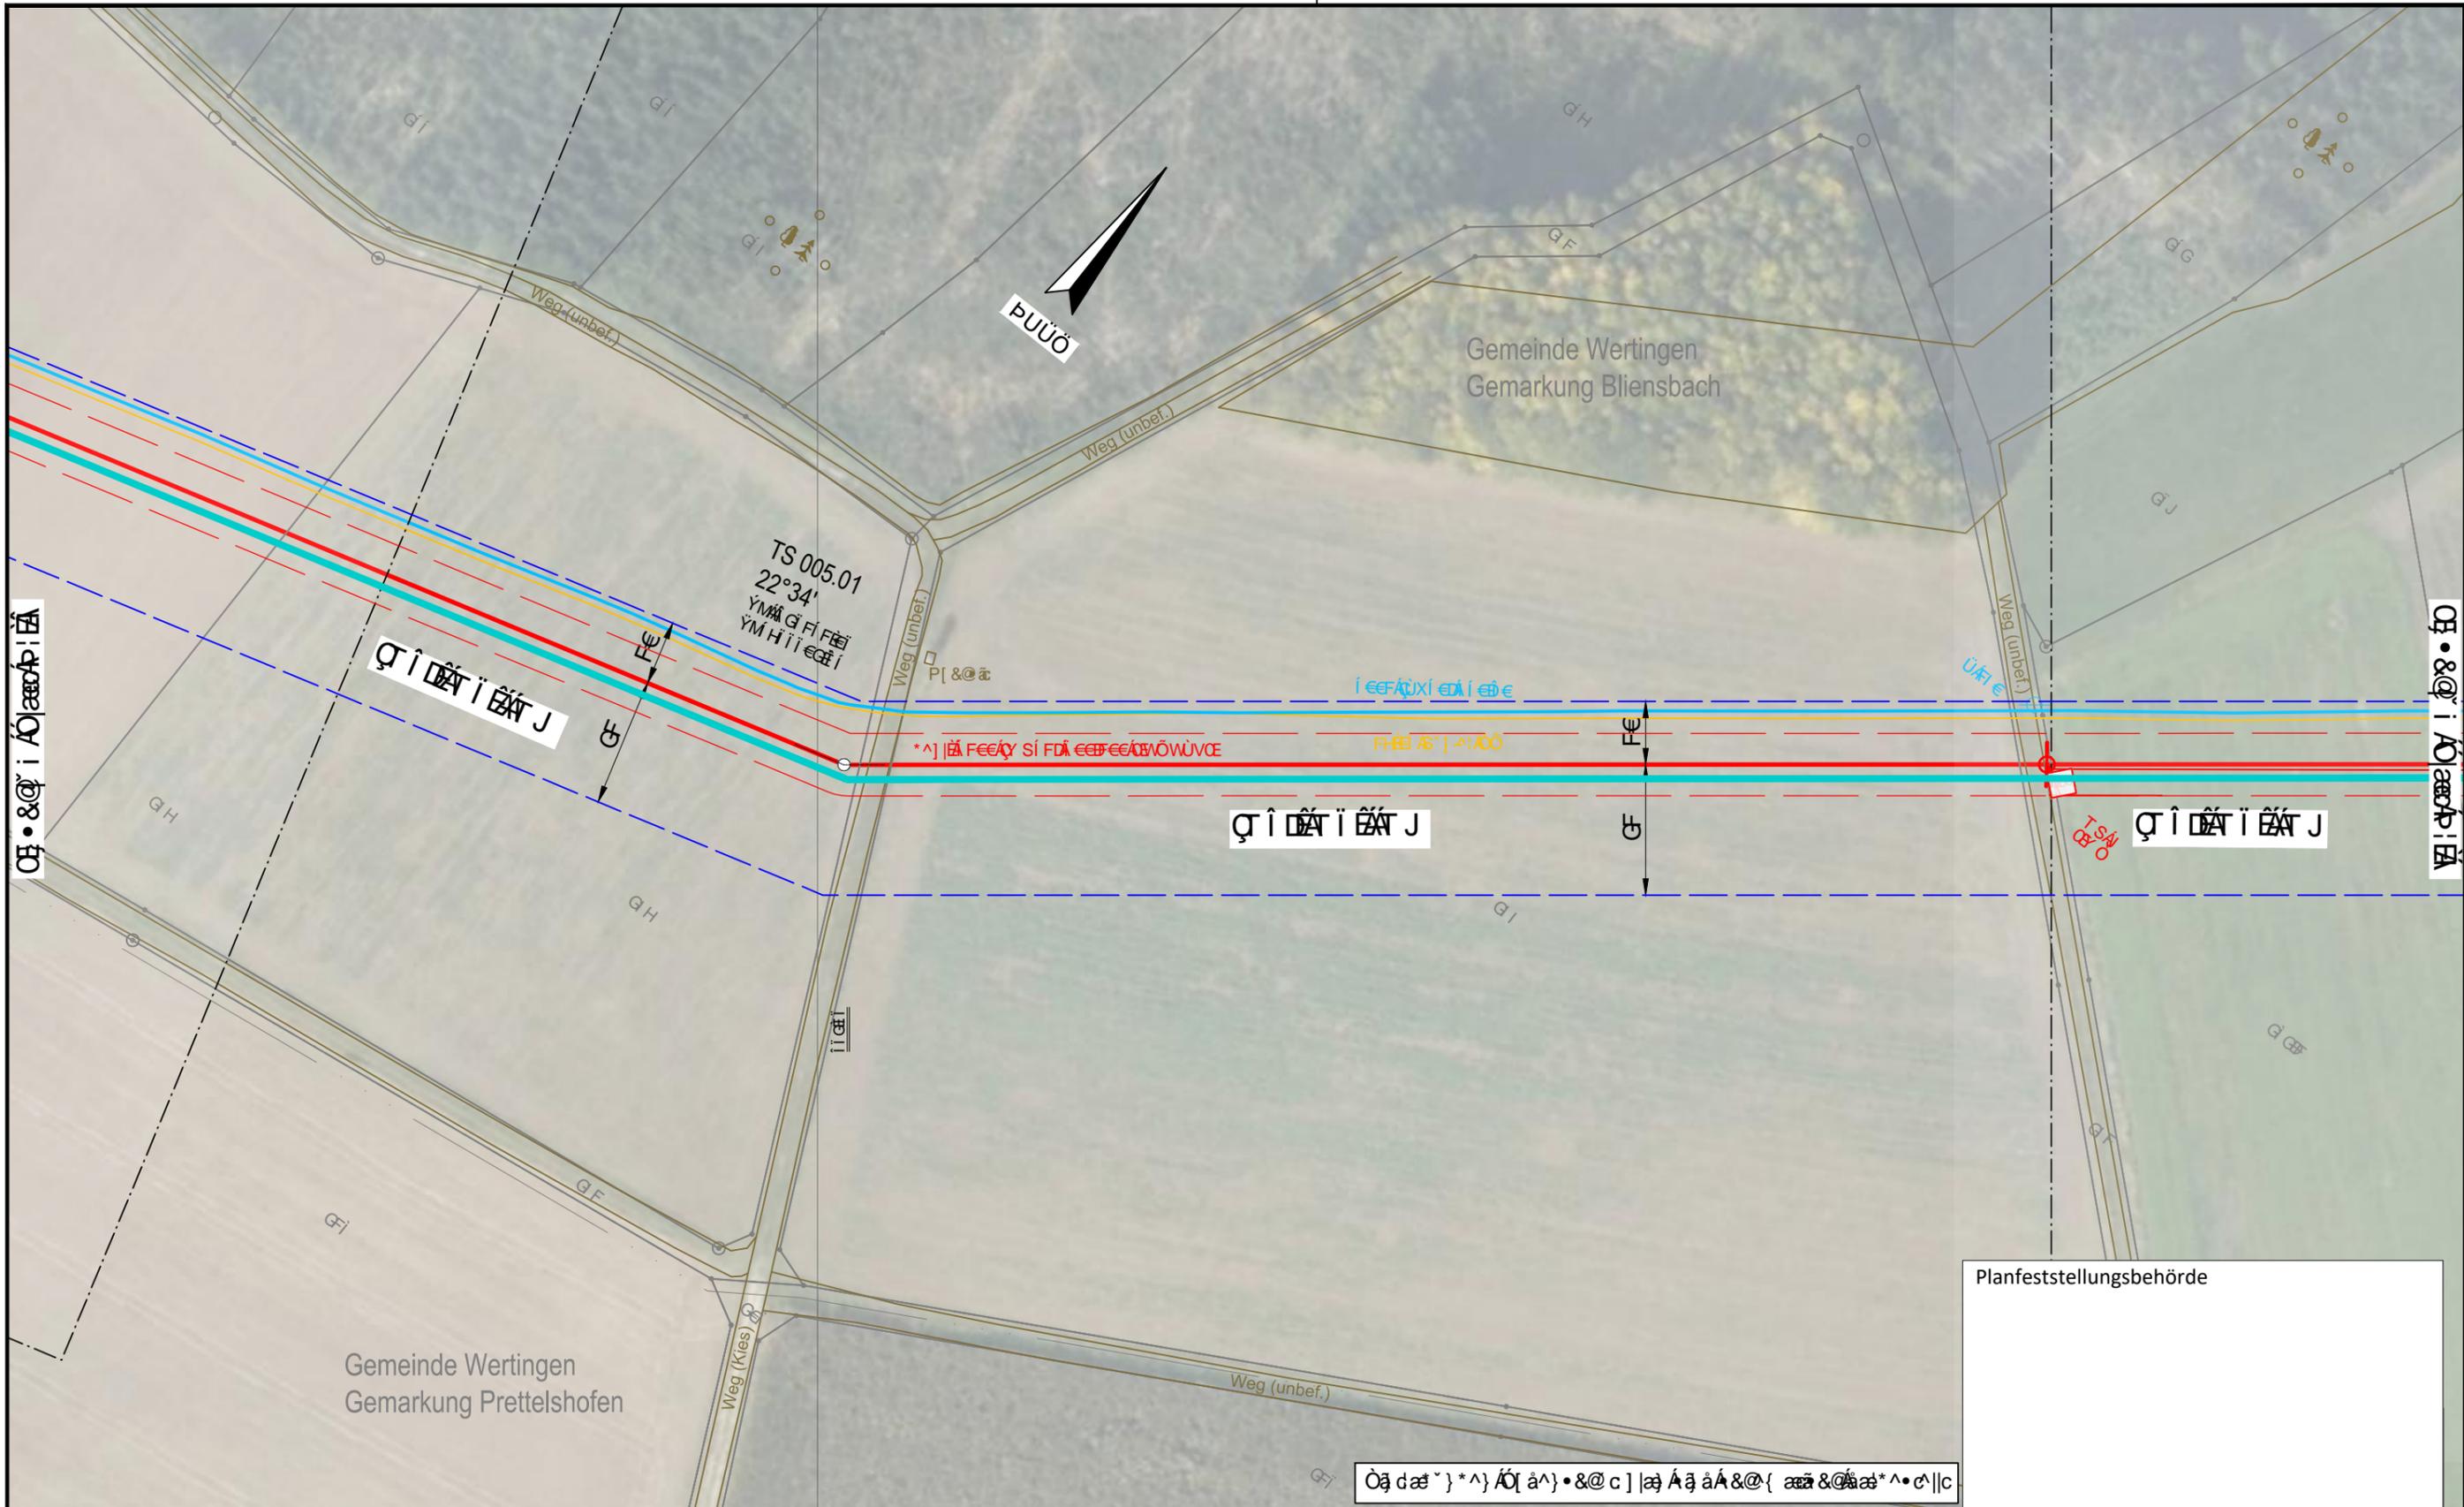


<p>ÖKONOMISCHER PLAN</p> <p>ÖKONOMISCHER PLAN DER TRASSIERUNG DER STADTSTRAßE N 10/11 IN DER GEMEINSCHAFTLICHEN GEMARKUNG PRETTELSHOFEN UND BLIENSBACH, GEMEINSCHAFTLICHE GEMARKUNG WERTINGEN</p>	
---	---	---	---

<p>DR. Planfeststellungsbehörde

Ökologische Bewertung der Landschaftsplanung im Bereich der Gemeinde Wertingen, Gemarkung Bliensbach und Gemarkung Prettelshofen.

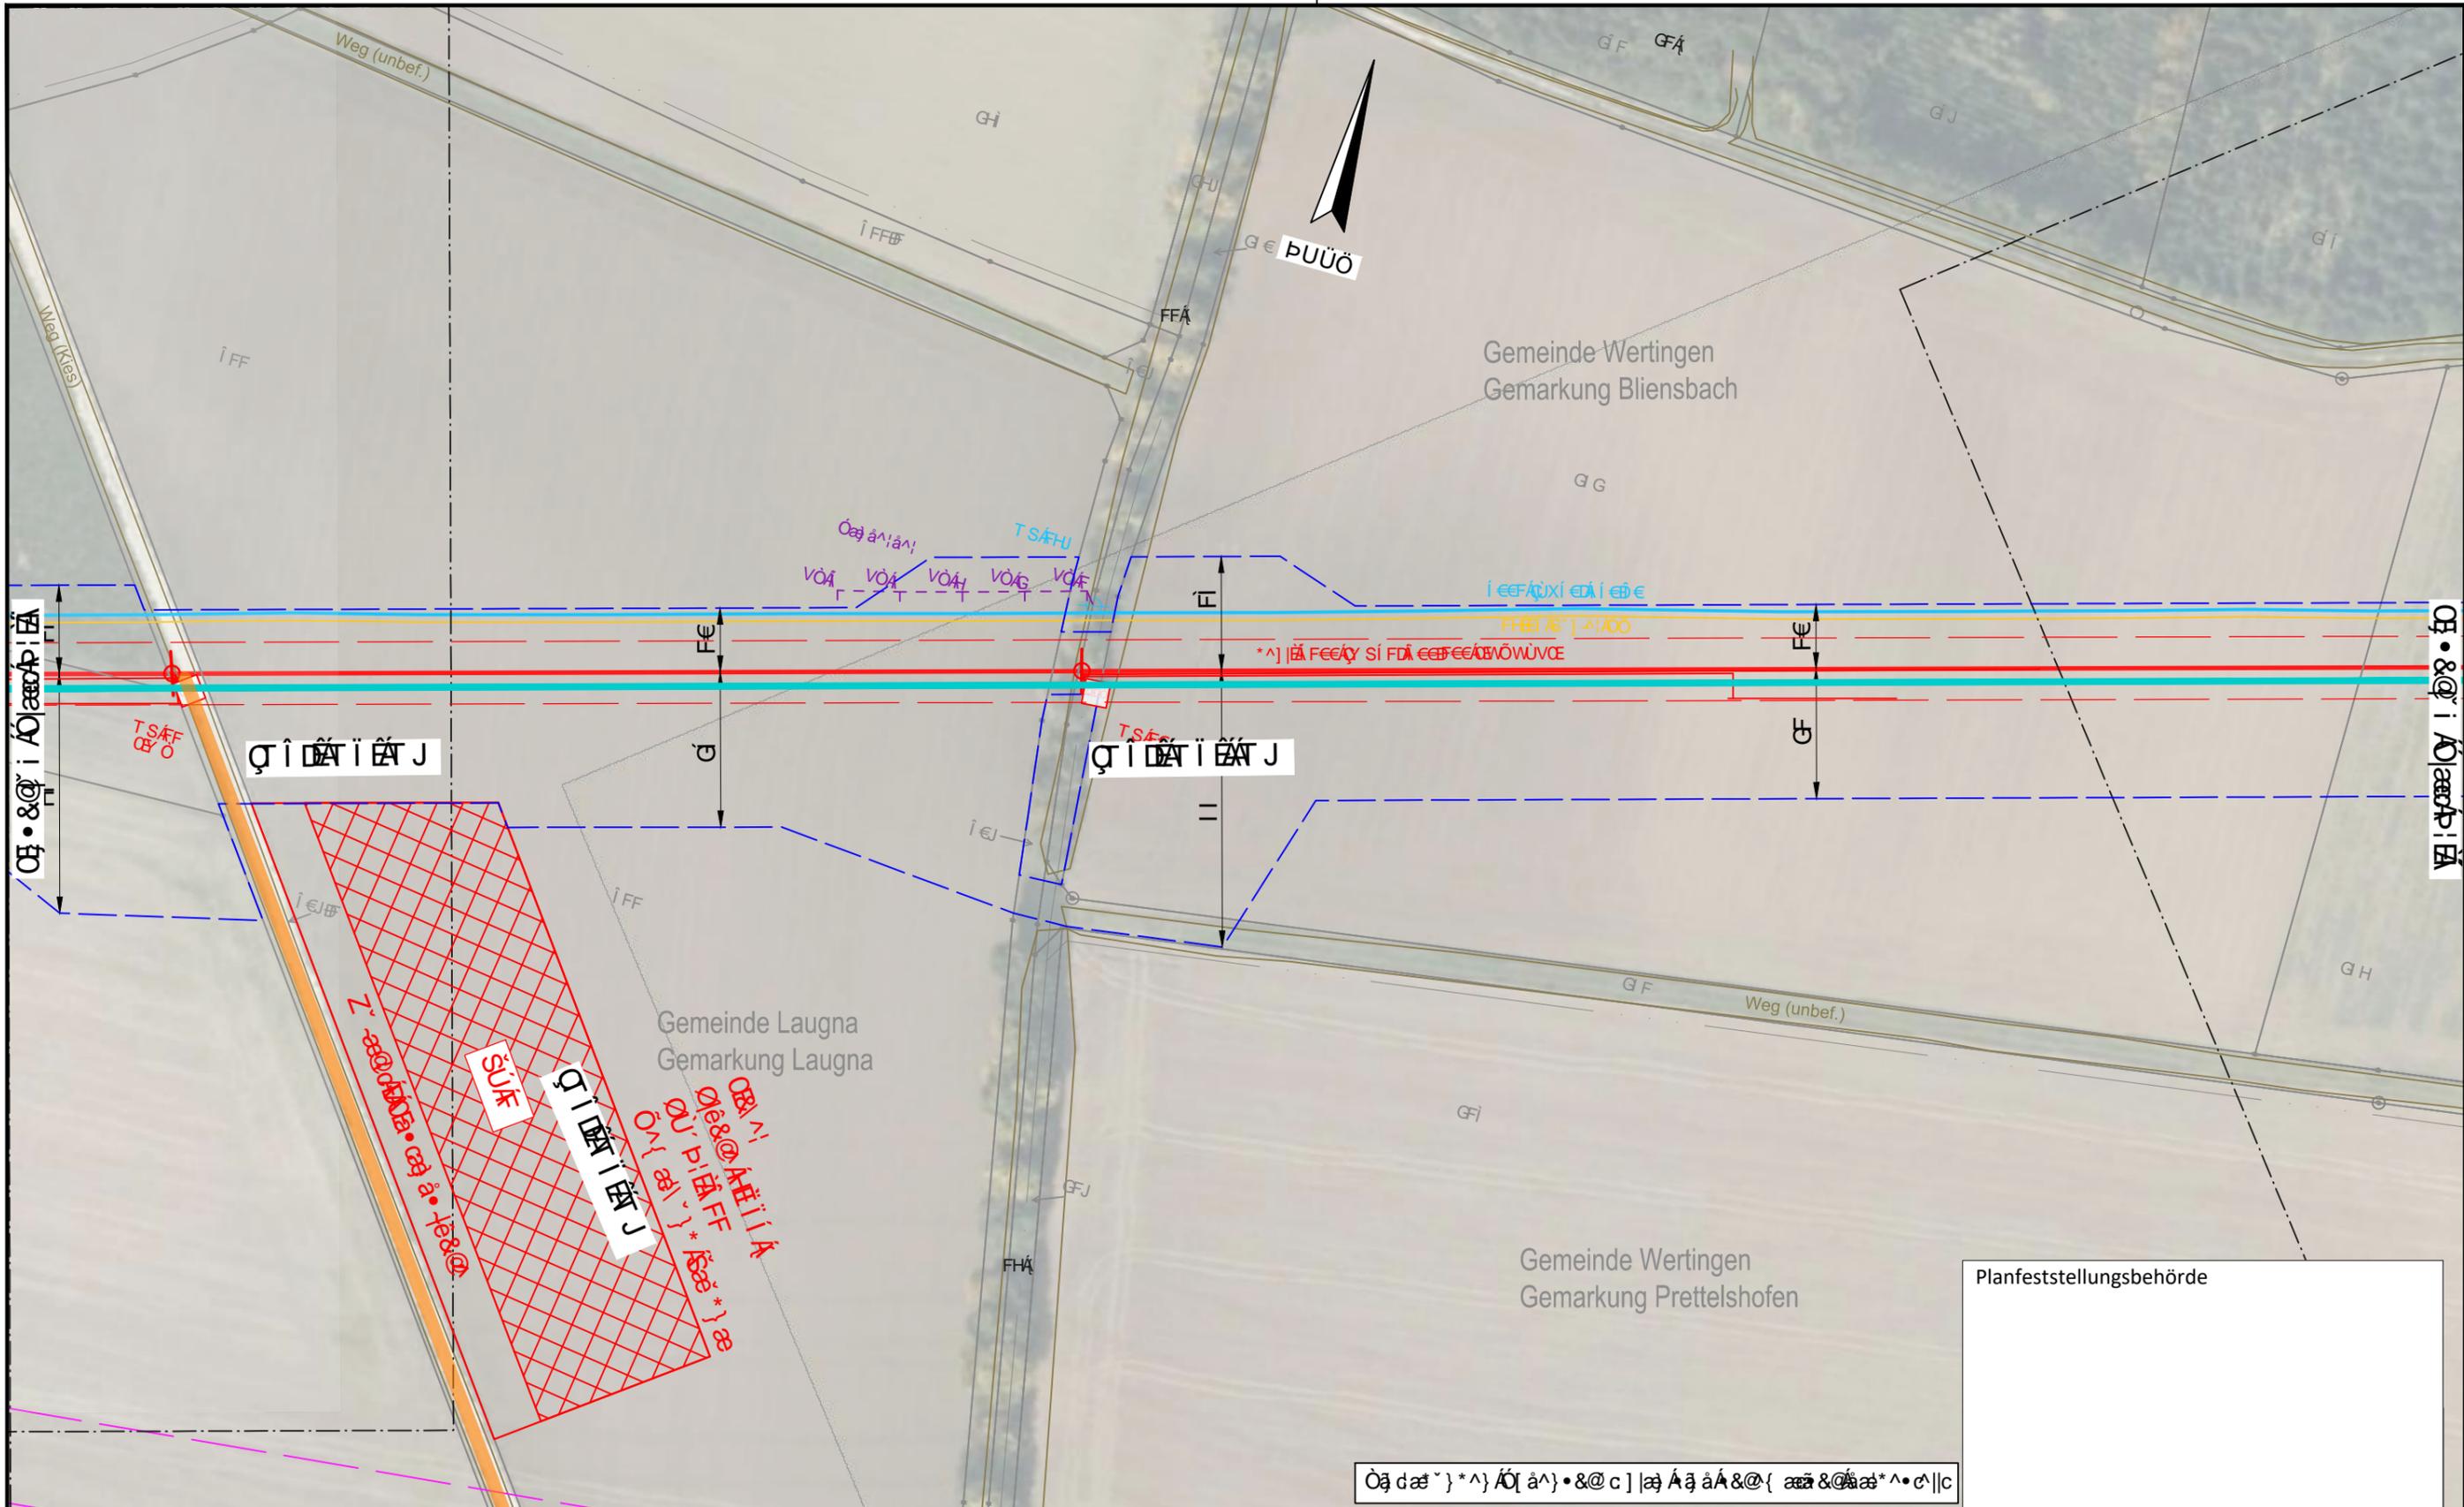

<p>Ökologische Bewertung</p> <p>Ökologische Bewertung</p> 
---	---	---	---

DR. SPANG

Ökologische Bewertung

Ökologische Bewertung

Ökologische Bewertung

Planfeststellungsbehörde

Im Auftrag der


**bayernets**

Ingenieurbüro Weishaupt

Planung und Bauüberwachung

Ökologische Bewertung	Ökologische Bewertung	Ökologische Bewertung	Ökologische Bewertung
Ökologische Bewertung	Ökologische Bewertung	Ökologische Bewertung	Ökologische Bewertung
Ökologische Bewertung	Ökologische Bewertung	Ökologische Bewertung	Ökologische Bewertung

ÖBB AG, Wien, 1040, Österreich  
 Projekt: ...  
 Datum: ...

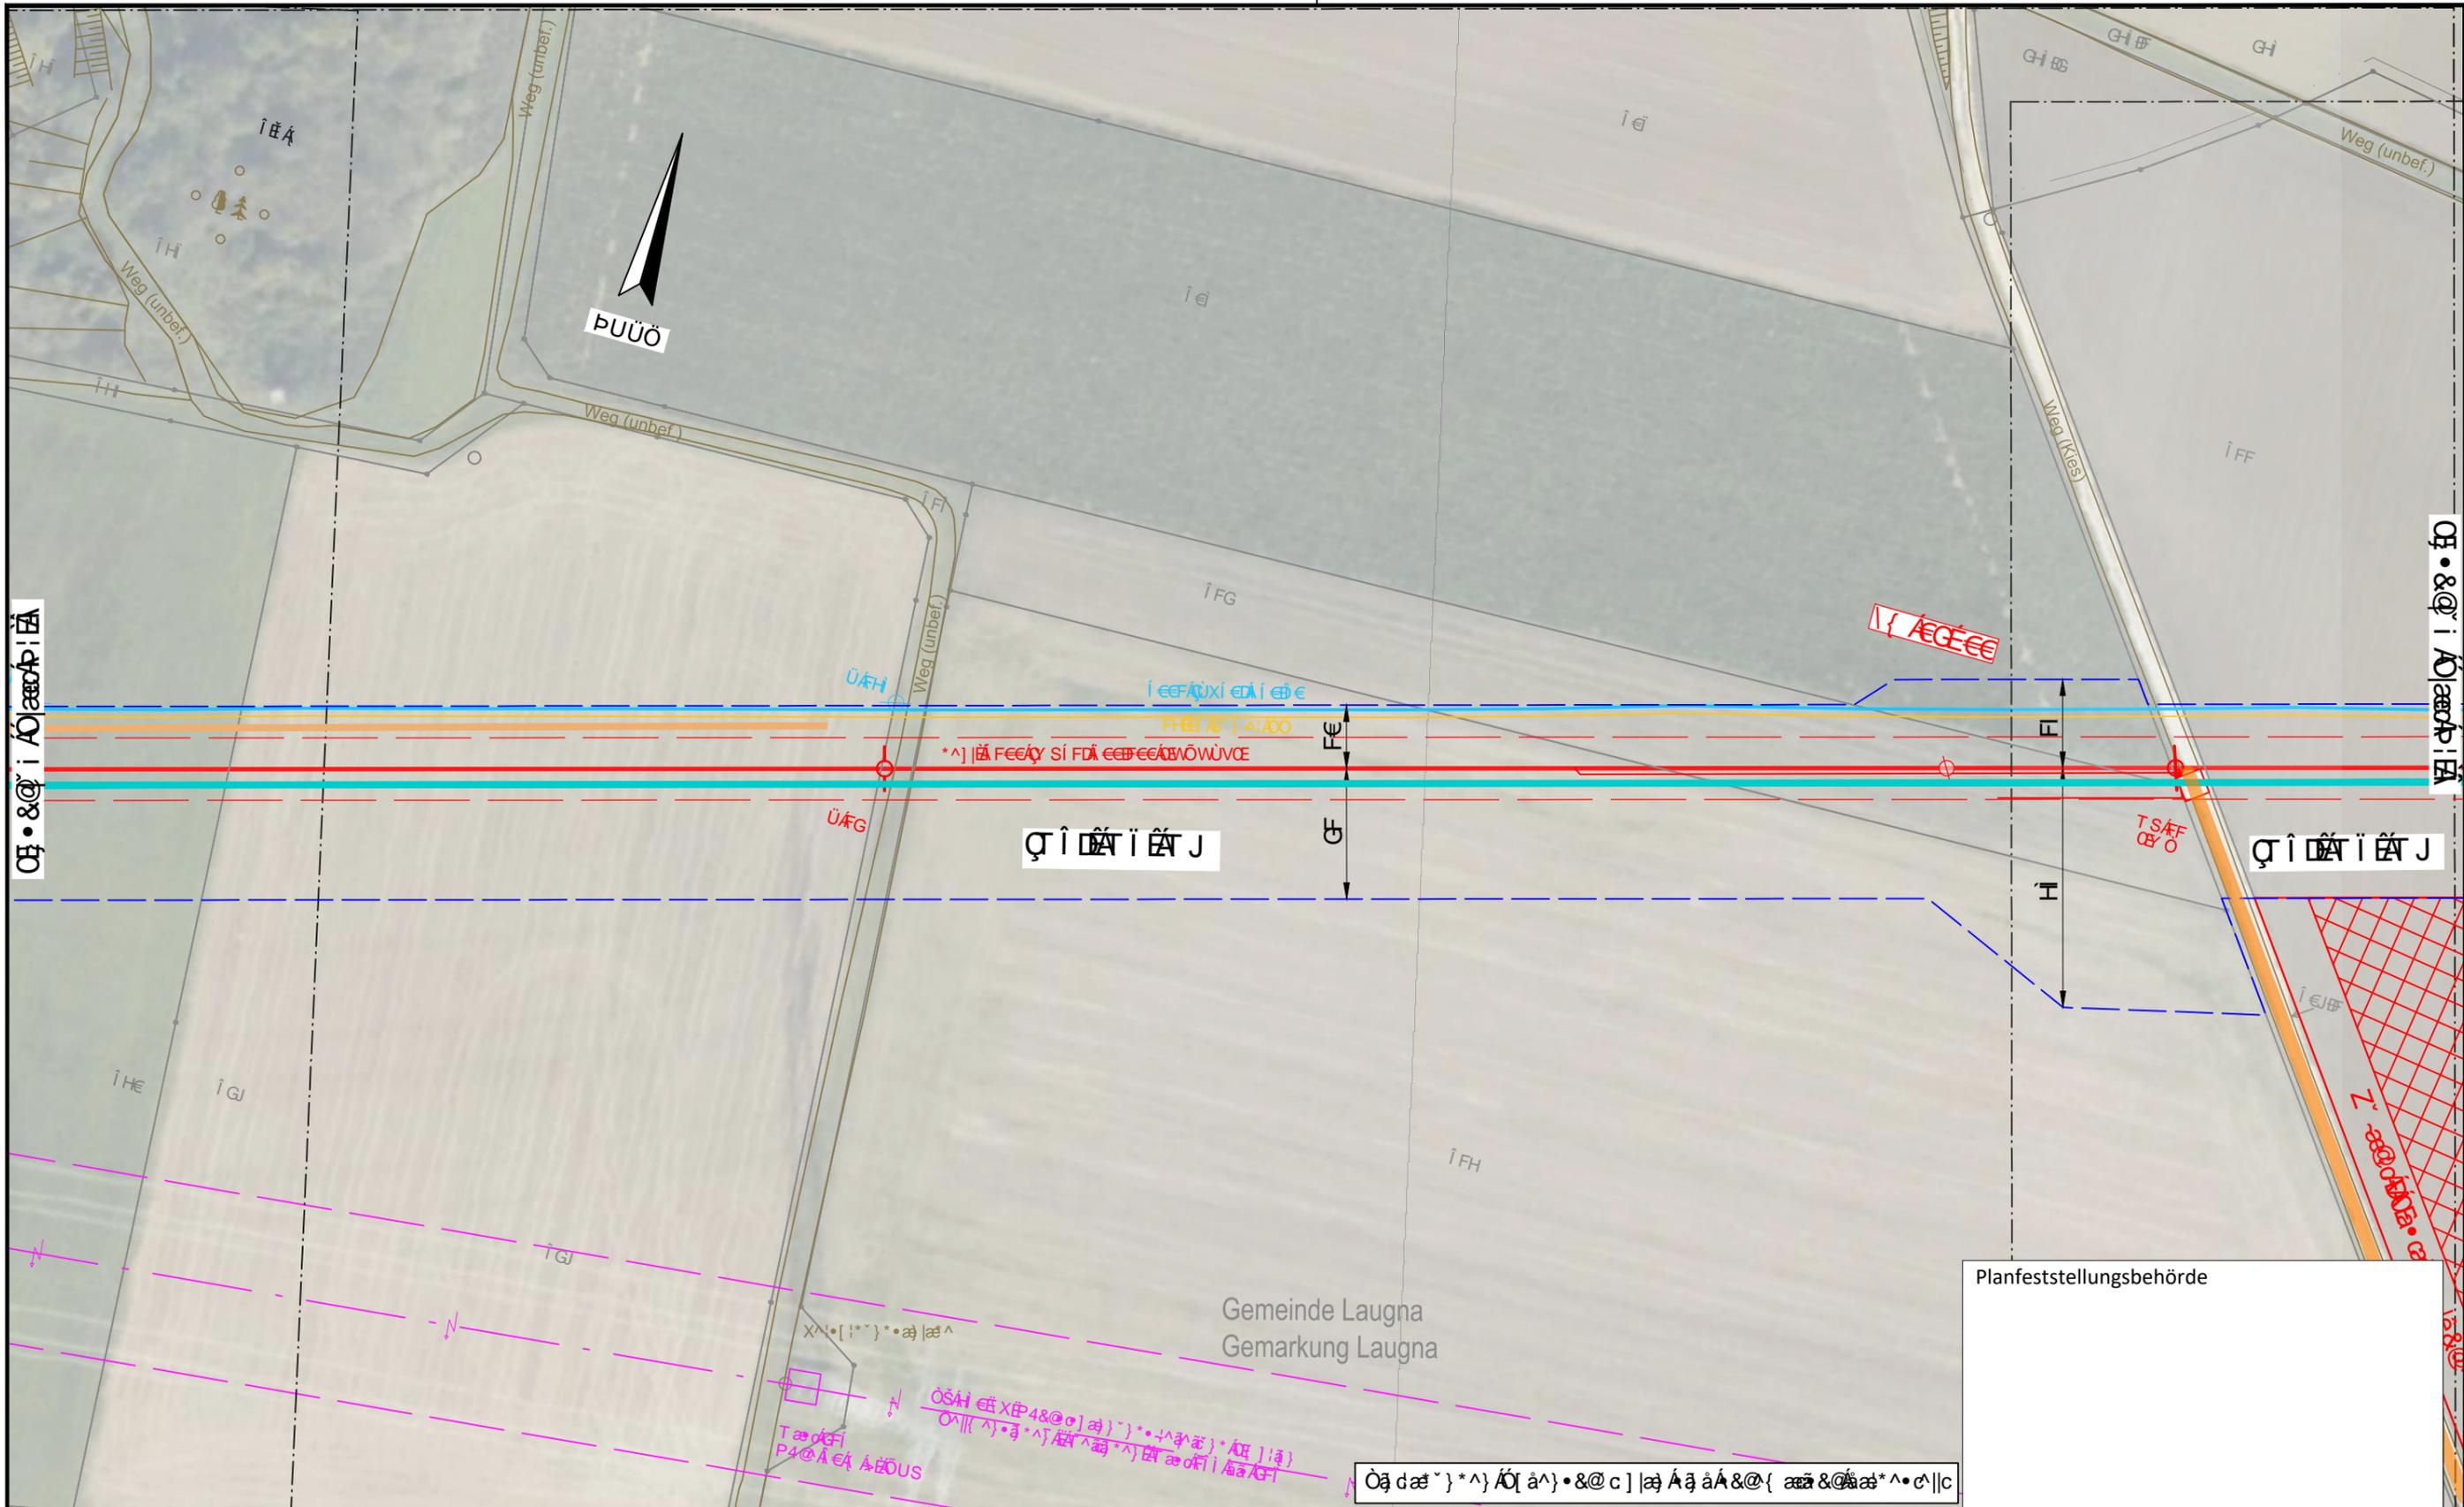

<p>ÖBB AG</p> <p>ÖBB AG</p> 
---	---	---	---

**DR. SPANG**

Planung und Bauüberwachung

**ÖBB AG**

Projekt: ...


**Ingenieurbüro Weishaupt**

Planung und Bauüberwachung

Übersicht	Übersicht	Übersicht	Übersicht
Übersicht	Übersicht	Übersicht	Übersicht
Übersicht	Übersicht	Übersicht	Übersicht



Gemeinde Laugna  
Gemarkung Laugna

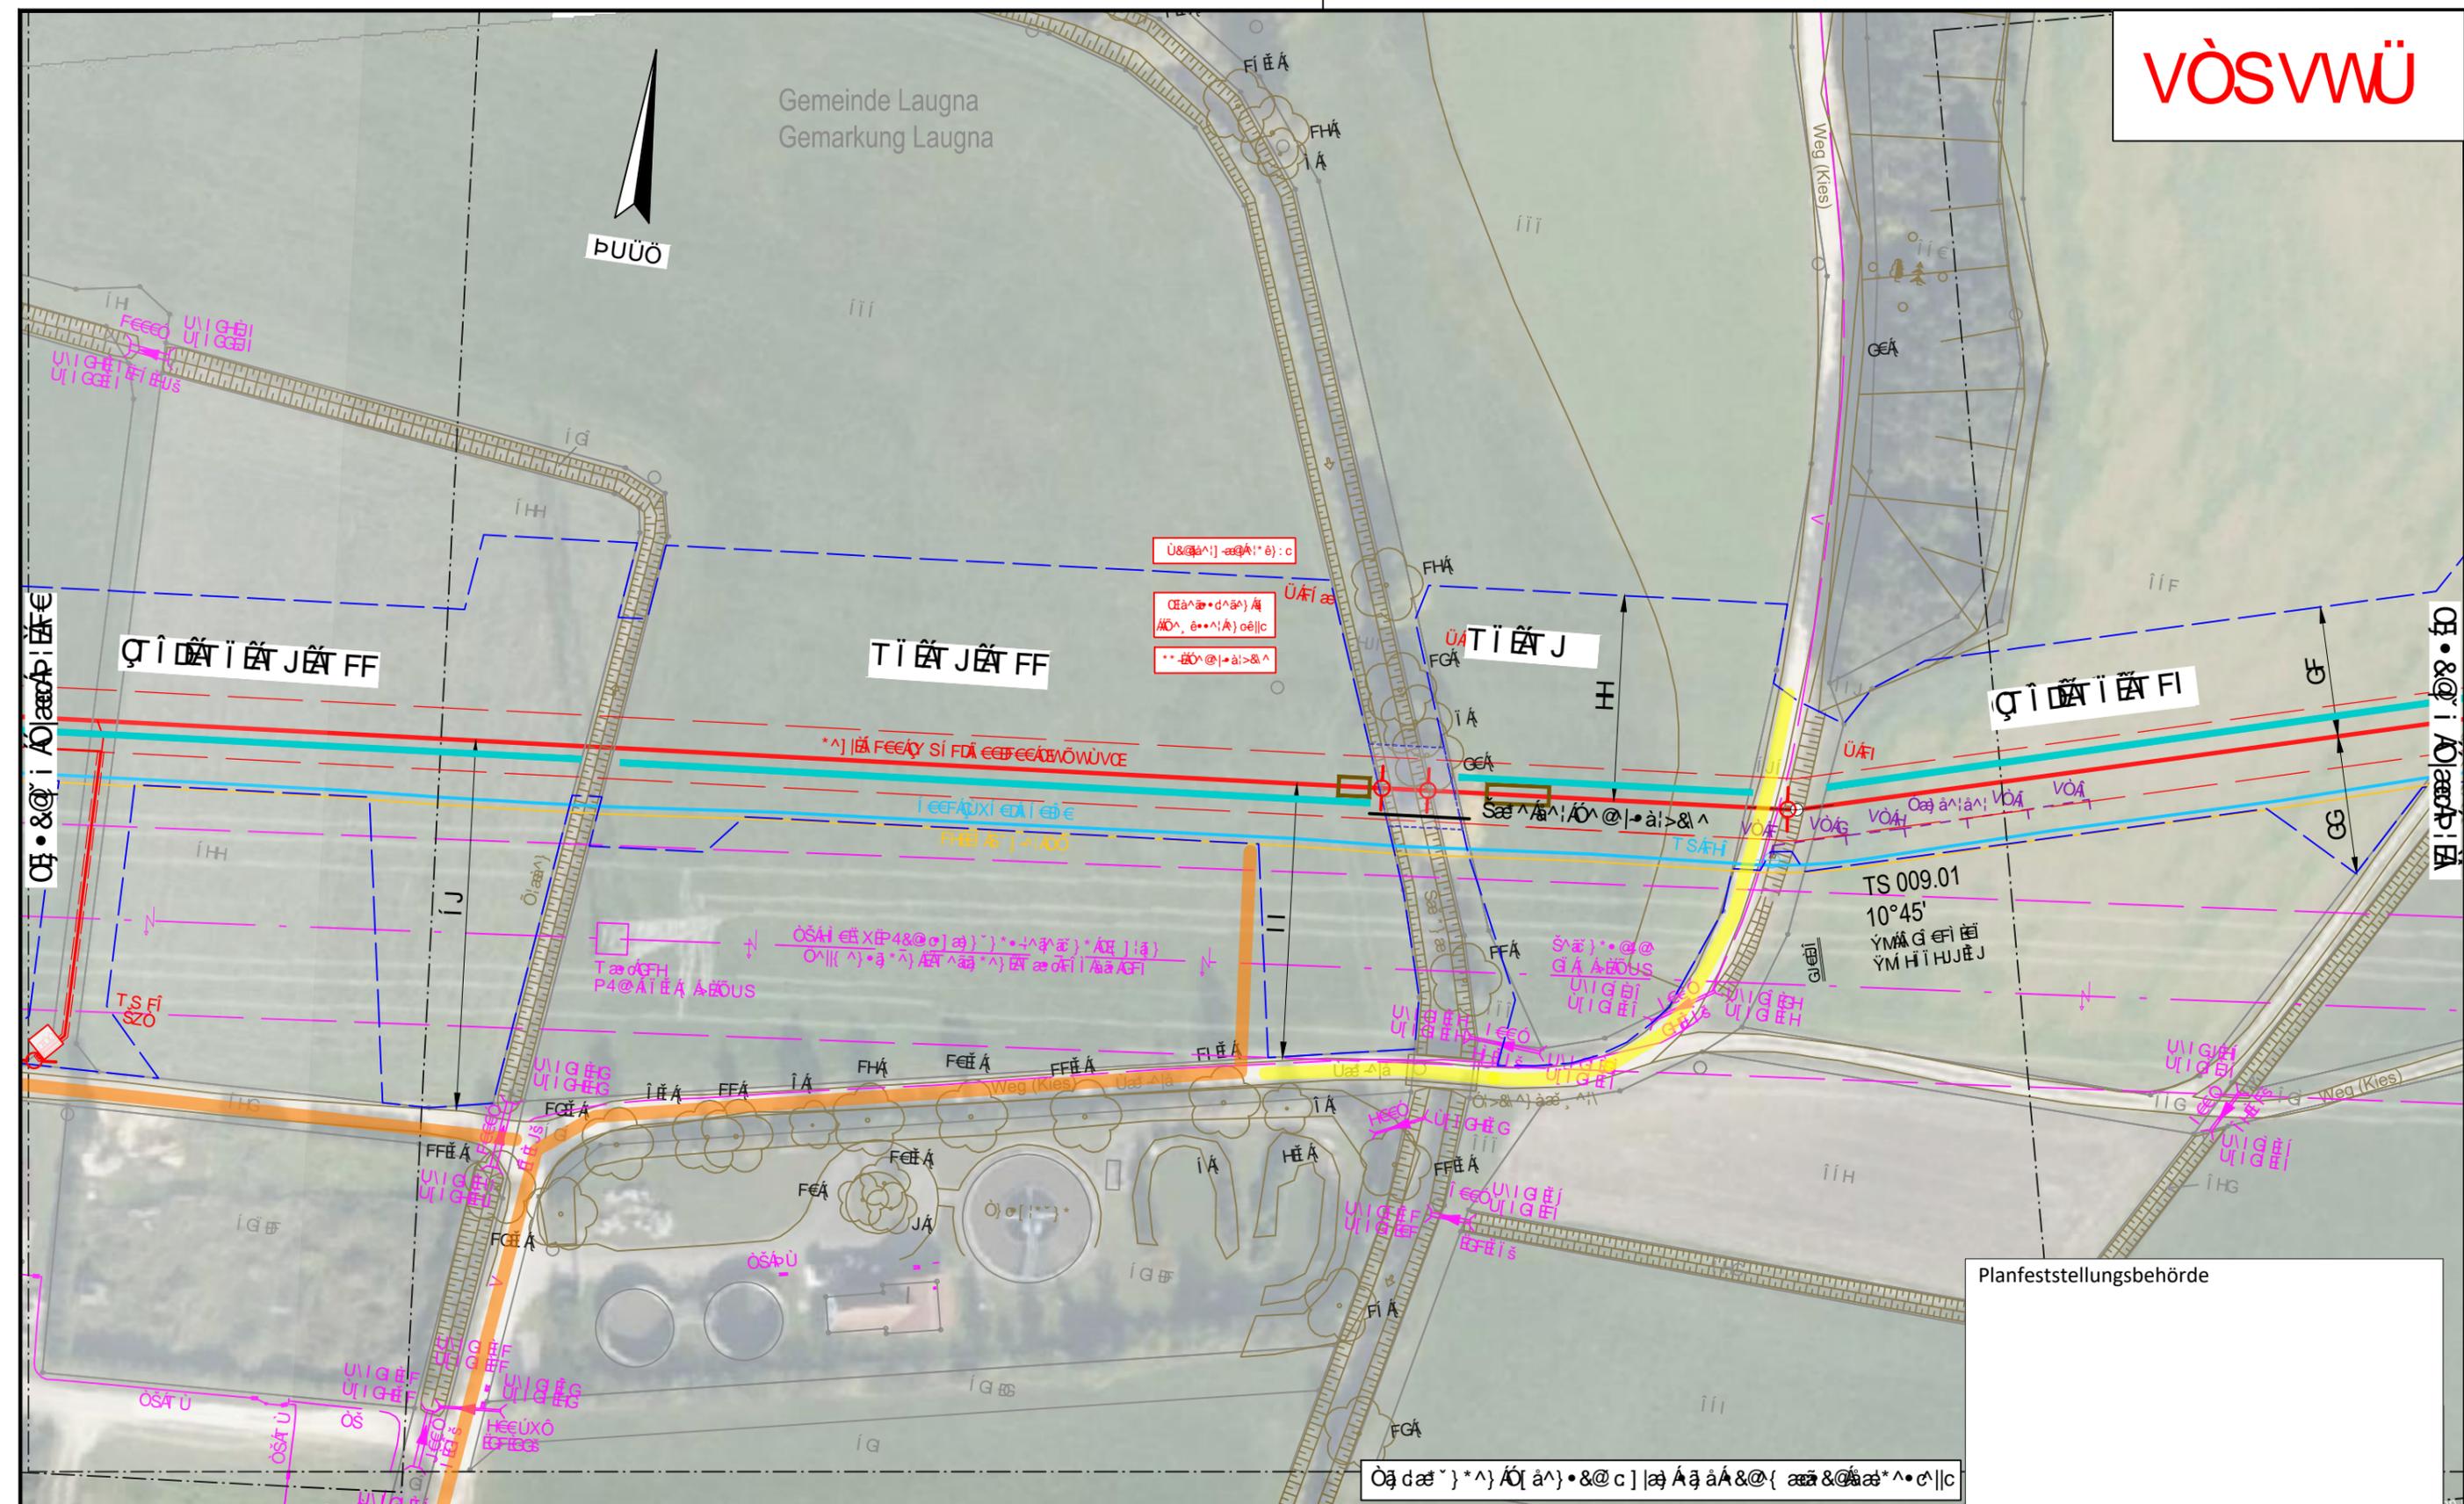

Planfeststellungsbehörde

Ög dæ } \* ^) ÄÖ ( ä ) • & @ c ] j ä Ä ä ä & @ { ä ä & @ ä ä \* ^ • c | c

Ö * ^) ä Ä Ö ( ä ) • & @ c ] j ä Ä ä ä & @ { ä ä & @ ä ä * ^ • c   c	Ö ä d ä } [ i d ä } * ^) j ä c	Ü & @ ä ^) - ä ä Ä Ü • D	Ö
Ö ä ( ä ) *	SSÜEÜ j ä ^) Ä ^) j ä c	Ü & @ ä ^) - ä ä	Ö
Ö ^) • c • & @ ( ä ) : ^	Ü & @ c • d ^ ä ^) Ä ä j ä @	{ ä Ä ^ • • ^) } c ä ö T SD	Ö
V [ ] * i ä ä	Ü & @ c • d ^ ä ^) Ä ä j ä @	Ü & @ c • d ^ ä ^) - ä ä	Ö
Ö ä ( ä ) • & @ ( ä ) : ^	VÜEÜ } \ ö ä ä i ä ä	Ü & @ c • d ^ ä ^) - ä ä	Ö
Ö • c ä ä ä Ö ä ä ä ^) • ^	Y ä \ ^) Ä ä ä [ i ä ä ä	Ü & @ c • d ^ ä ^) - ä ä	Ö
	S ä ( ä d ä ) *	Ü & @ c • d ^ ä ^) - ä ä	Ö


<p>DR. SPANG Planung und Bauüberwachung</p>	<p>Ö ä d ä } * ^) ÄÖ ( ä ) • &amp; @ c ] j ä Ä ä ä &amp; @ { ä ä &amp; @ ä ä * ^ • c   c</p> <p>Ö ä d ä } * ^) ÄÖ ( ä ) • &amp; @ c ] j ä Ä ä ä &amp; @ { ä ä &amp; @ ä ä * ^ • c   c</p>	<p>Ingenieurbüro Weishaupt (bW) Planung und Bauüberwachung</p> <p>im Auftrag der <b>bayernets</b> Bayern Netzwerke</p>
<p>Ü ä j ä } j ä ä ä ^ y s i f e e ö ü v ö v ö g f e g h r e v y ö ö</p> <p>Ü j ä ä i ä k i c ä i i c ä ä ö ä c ö ä c ö ä c ö ä c</p> <p>Ö ä c { K H E F E B E G Ö ä ] &gt; - K Ö ä @</p>	<p>Ü ä j ä } j ä ä ä ^ y s i f e e ö ü v ö v ö g f e g h r e v y ö ö</p> <p>Ü j ä ä i ä k i c ä i i c ä ä ö ä c ö ä c ö ä c ö ä c</p> <p>Ö ä c { K H E F E B E G Ö ä ] &gt; - K Ö ä @</p>	<p>Ö ä d ä } * ^) ÄÖ ( ä ) • &amp; @ c ] j ä Ä ä ä &amp; @ { ä ä &amp; @ ä ä * ^ • c   c</p> <p>Ö ä d ä } * ^) ÄÖ ( ä ) • &amp; @ c ] j ä Ä ä ä &amp; @ { ä ä &amp; @ ä ä * ^ • c   c</p>
<p>Ü ä j ä } j ä ä ä ^ y s i f e e ö ü v ö v ö g f e g h r e v y ö ö</p> <p>Ü j ä ä i ä k i c ä i i c ä ä ö ä c ö ä c ö ä c ö ä c</p> <p>Ö ä c { K H E F E B E G Ö ä ] &gt; - K Ö ä @</p>	<p>Ü ä j ä } j ä ä ä ^ y s i f e e ö ü v ö v ö g f e g h r e v y ö ö</p> <p>Ü j ä ä i ä k i c ä i i c ä ä ö ä c ö ä c ö ä c ö ä c</p> <p>Ö ä c { K H E F E B E G Ö ä ] &gt; - K Ö ä @</p>	<p>Ö ä d ä } * ^) ÄÖ ( ä ) • &amp; @ c ] j ä Ä ä ä &amp; @ { ä ä &amp; @ ä ä * ^ • c   c</p> <p>Ö ä d ä } * ^) ÄÖ ( ä ) • &amp; @ c ] j ä Ä ä ä &amp; @ { ä ä &amp; @ ä ä * ^ • c   c</p>








ÖKONOMISCHER PLAN DER BAUWERKE UND ANLAGEN FÜR DEN AUSBAU DER STADT WAGLING IM RAHMEN DER VEREINBARTEINIGUNG ÜBER DEN AUSBAU DER STADT WAGLING

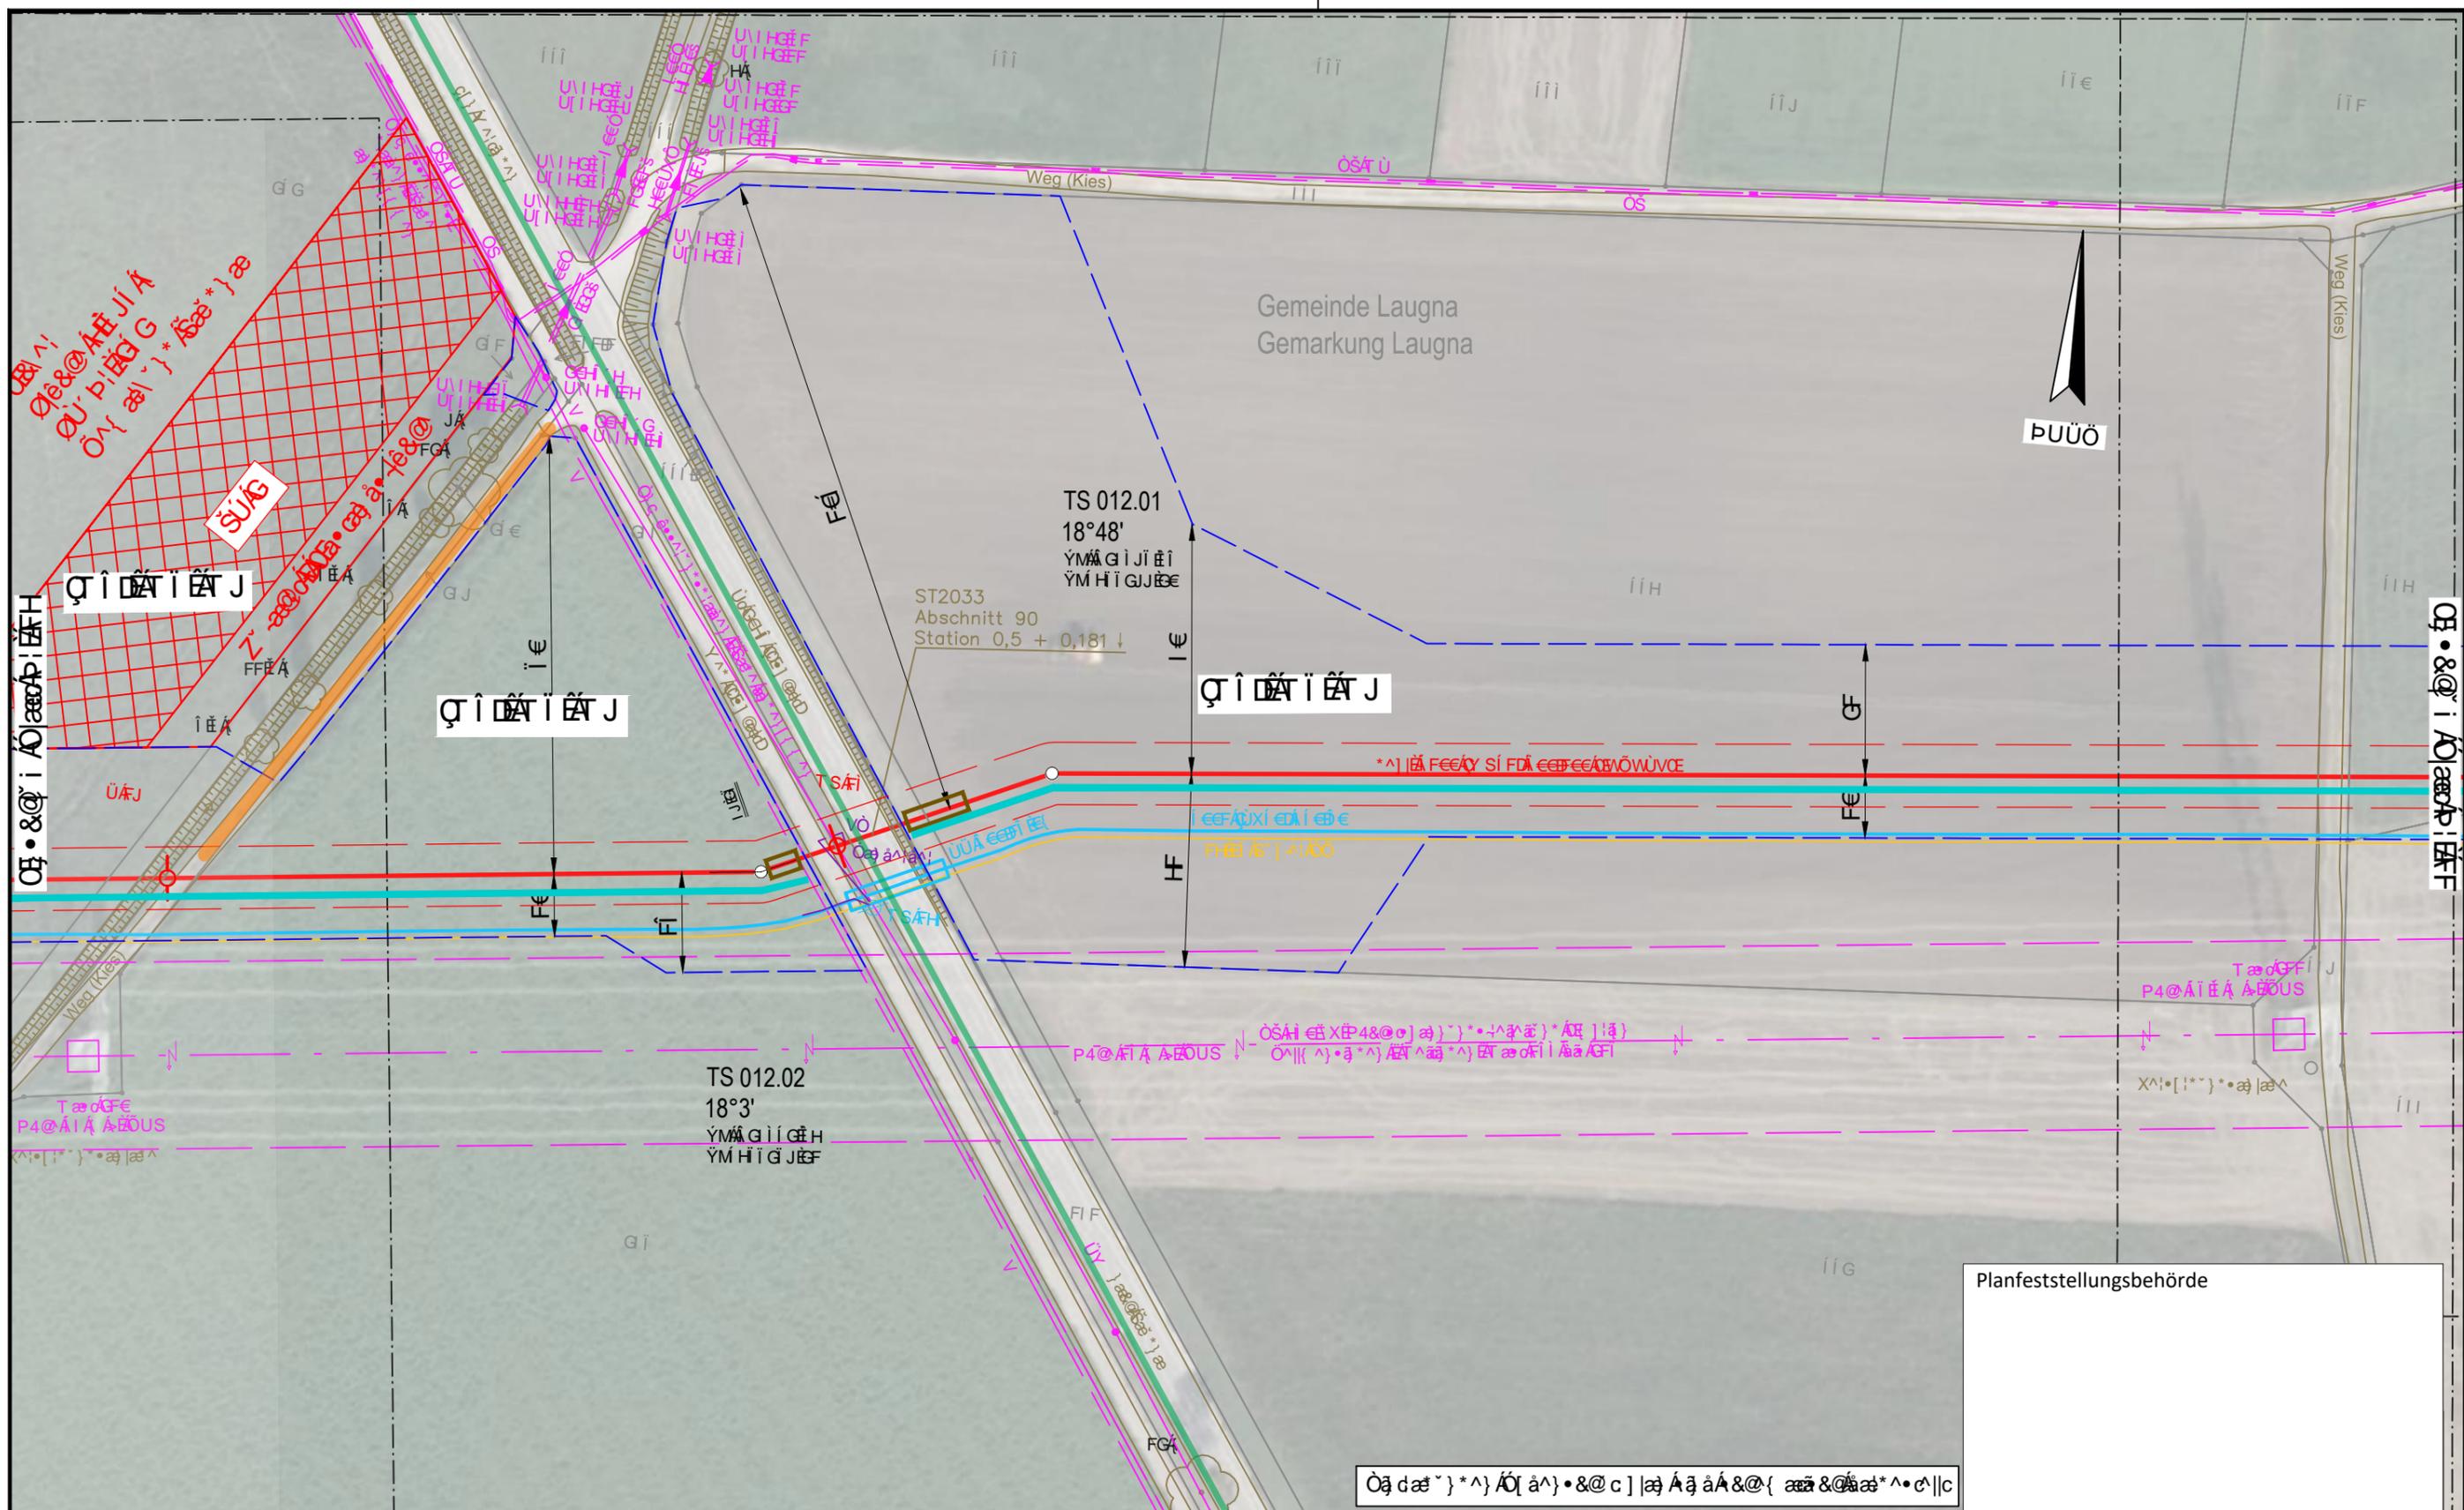

<p>ÖKONOMISCHER PLAN DER BAUWERKE UND ANLAGEN FÜR DEN AUSBAU DER STADT WAGLING</p> 
--	--	--	--

<p>DR. SPANG</p> <p>ÖKONOMISCHER PLAN DER BAUWERKE UND ANLAGEN FÜR DEN AUSBAU DER STADT WAGLING</p>	<p>Ingenieurbüro Weishaupt</p> <p>Planung und Bauüberwachung</p> <p>im Auftrag der bayernets</p>
---	---	--

ÖBB (Österreichische Bundesbahnen) - Projekt: S-Bahn München - Linie S11  
 Gemeinde Laugna, Gemarkung Laugna  
 Planfeststellungsbescheid Nr. 123456789/2024

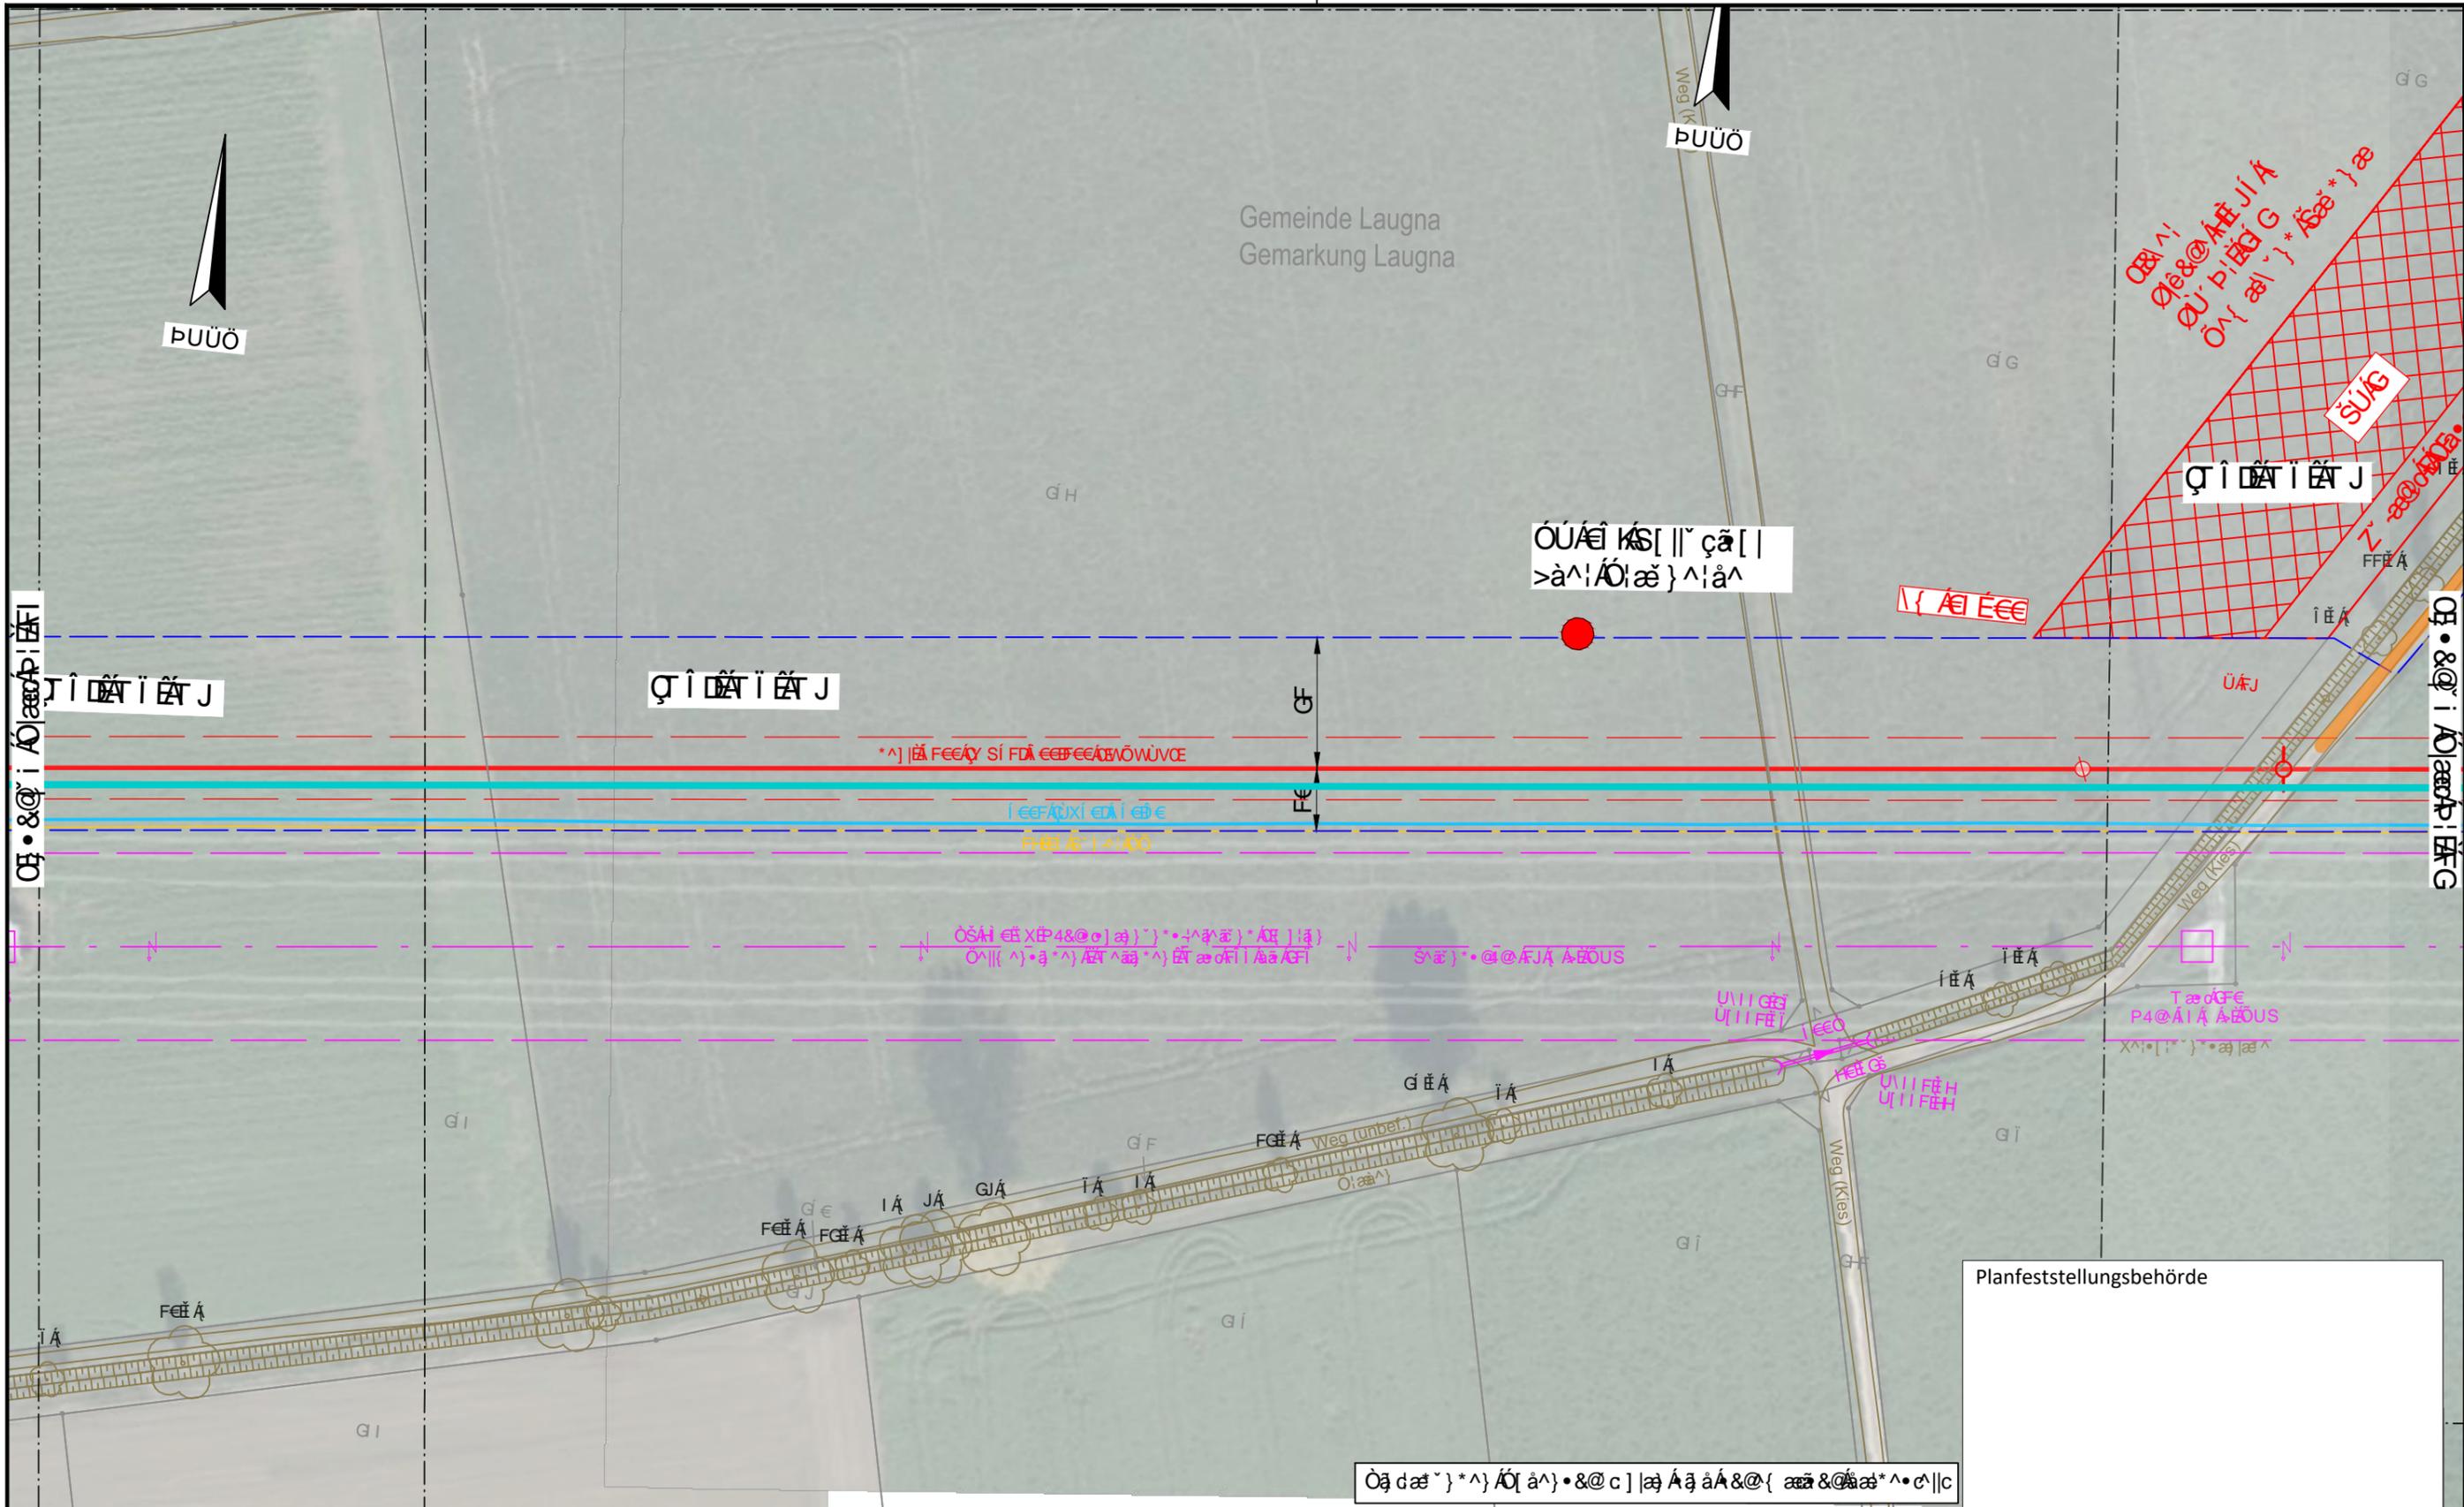

<p>ÖBB (Österreichische Bundesbahnen)</p>	<p>ÖBB (Österreichische Bundesbahnen)</p>	<p>ÖBB (Österreichische Bundesbahnen)</p>	<p>ÖBB (Österreichische Bundesbahnen)</p>
---	---	---	---

**DR. SPANG**

Planung und Bauüberwachung

im Auftrag der

**bayernets**

**Planfeststellungsbehörde**

Planung und Bauüberwachung

im Auftrag der

**bayernets**


Übersicht	Übersicht	Übersicht	Übersicht
Übersicht	Übersicht	Übersicht	Übersicht
Übersicht	Übersicht	Übersicht	Übersicht
Übersicht	Übersicht	Übersicht	Übersicht

ÖKÖLOGIE UND UMLAUFPLAN DER TRASSE DER S-Bahn-Linie S4c im Bereich der Gemeinde Wertingen und Laugna.



<p>DR. SPANG</p> <p>ÖKÖLOGIE UND UMLAUFPLAN</p> <p>ÖKÖLOGIE UND UMLAUFPLAN</p>	<p>ÖKÖLOGIE UND UMLAUFPLAN</p> <p>ÖKÖLOGIE UND UMLAUFPLAN</p> <p>ÖKÖLOGIE UND UMLAUFPLAN</p>	<p>ÖKÖLOGIE UND UMLAUFPLAN</p> <p>ÖKÖLOGIE UND UMLAUFPLAN</p> <p>ÖKÖLOGIE UND UMLAUFPLAN</p>	<p>ÖKÖLOGIE UND UMLAUFPLAN</p> <p>ÖKÖLOGIE UND UMLAUFPLAN</p> <p>ÖKÖLOGIE UND UMLAUFPLAN</p>
--	--	--	--

Ökologische Auswirkungen der geplanten Maßnahmen im Bereich des Gewässers...

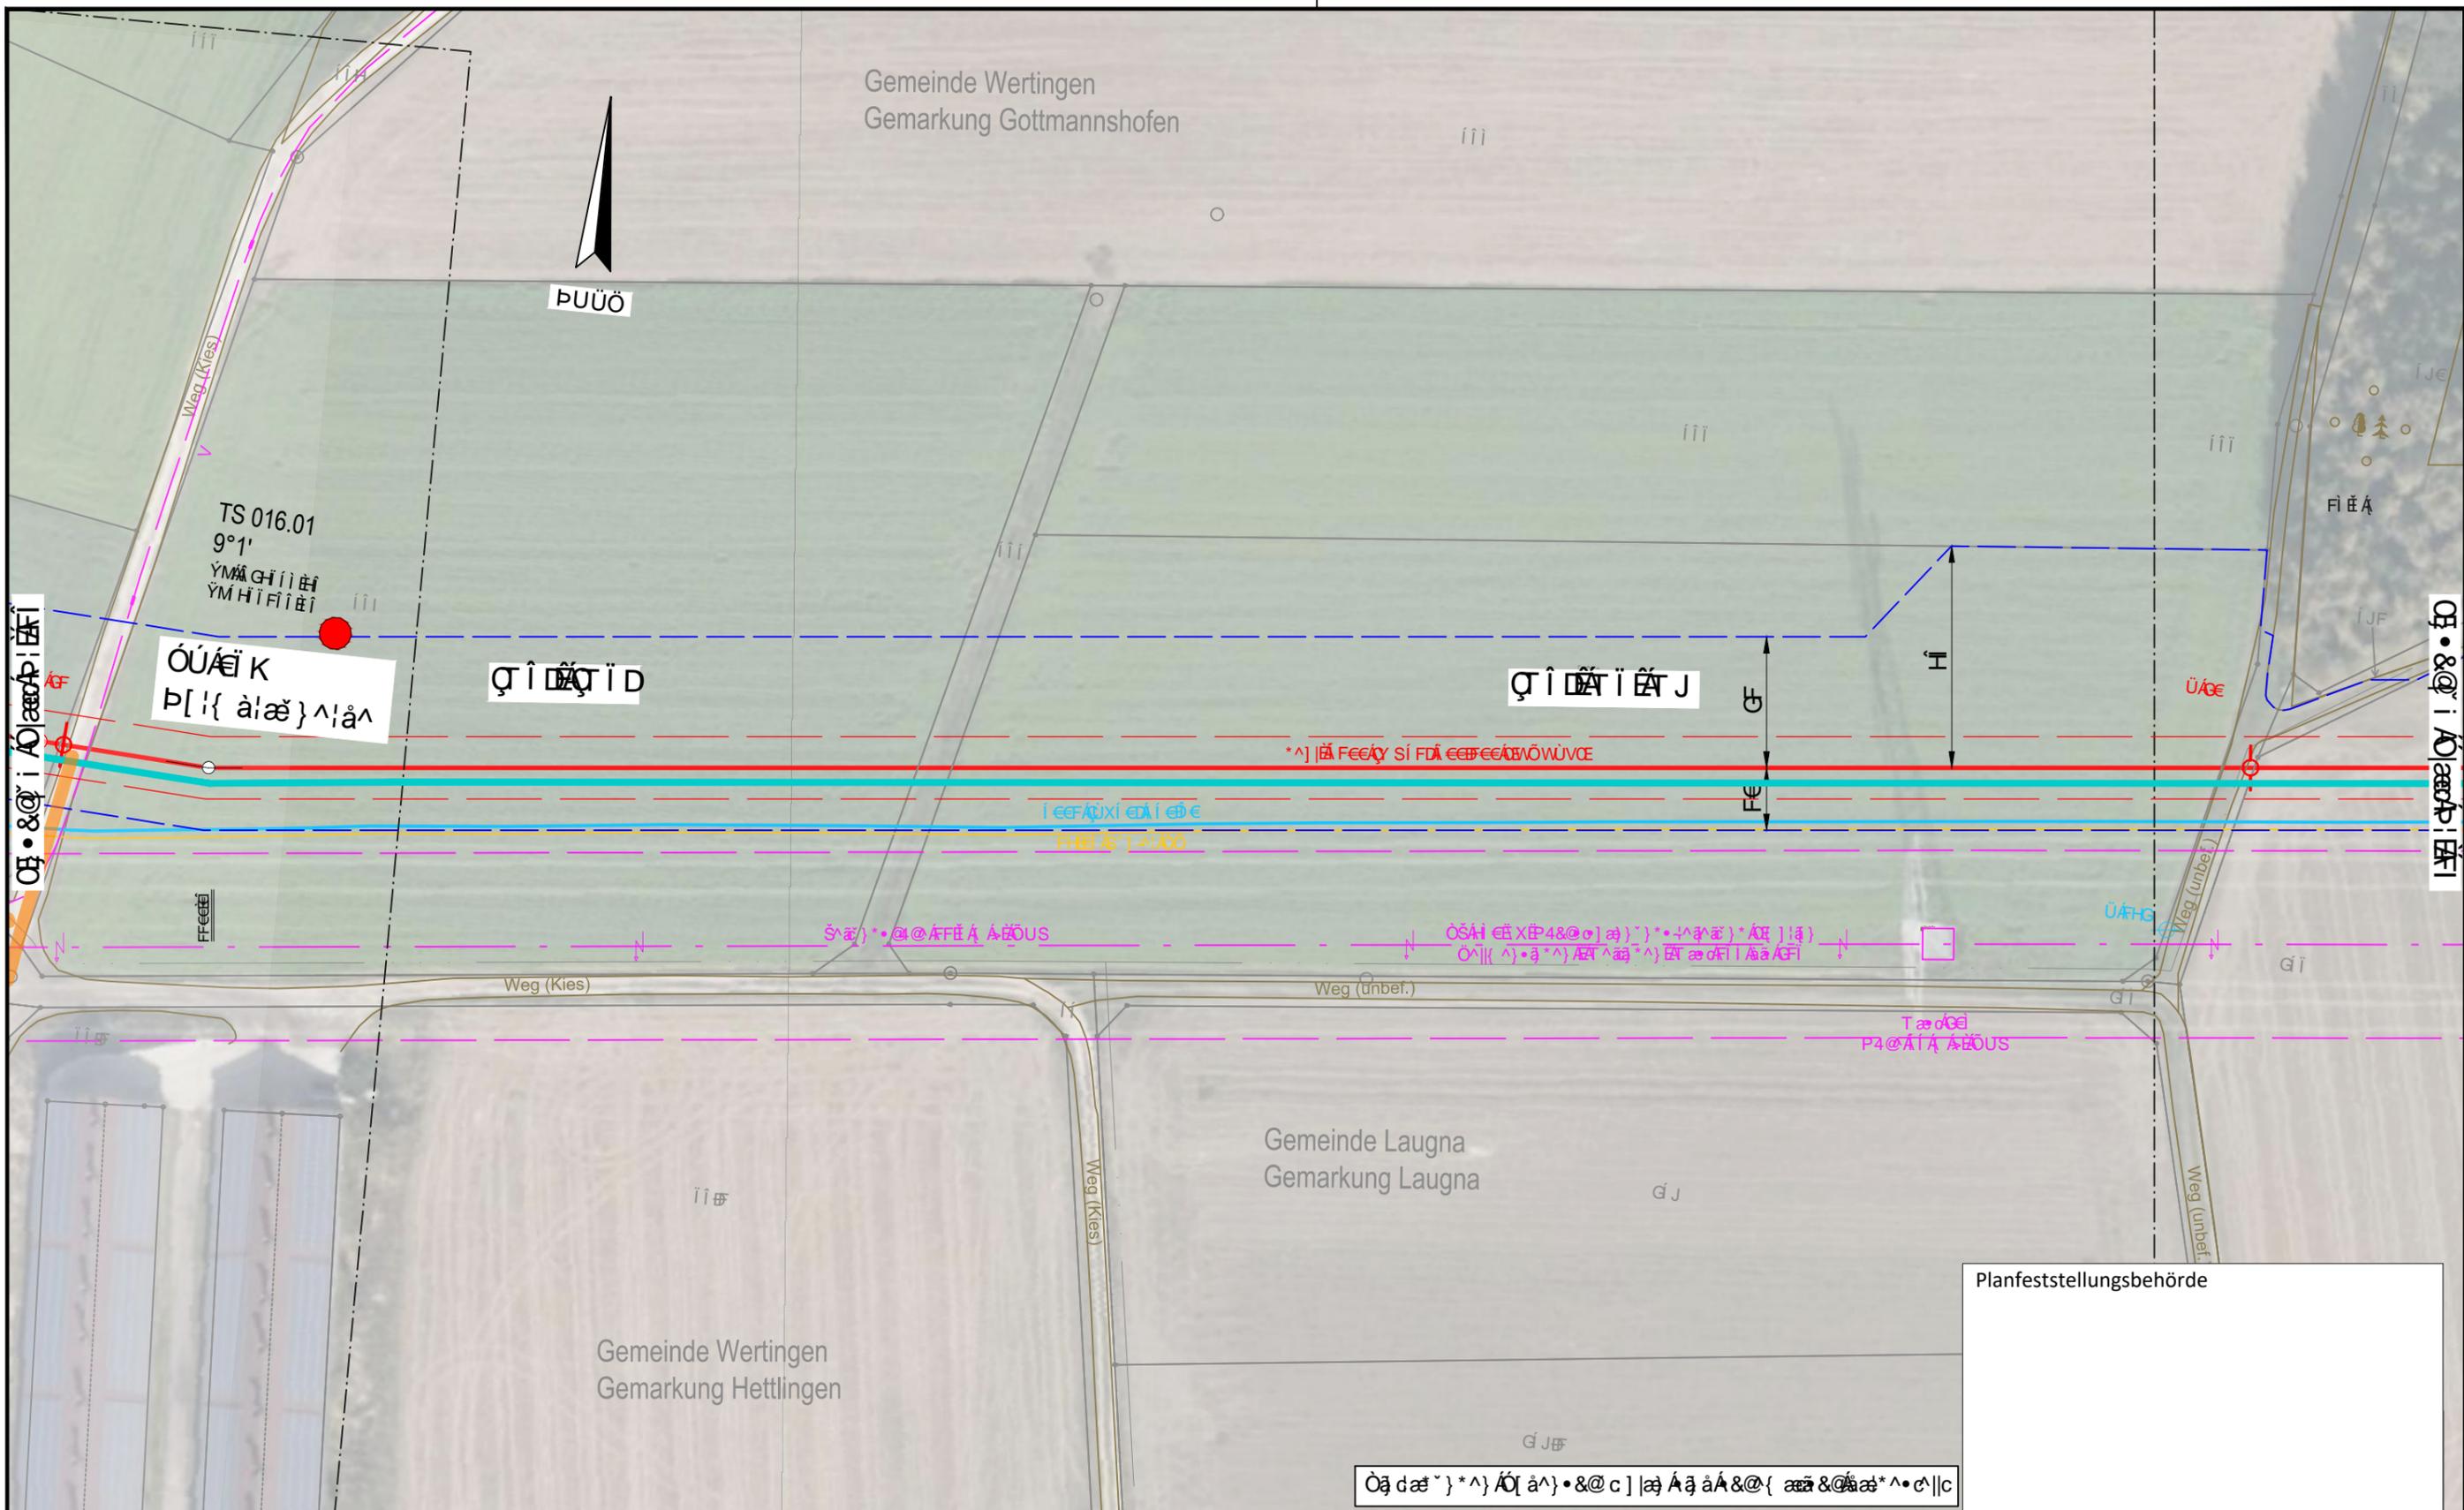


Legend and scale section containing symbols for different types of lines and a scale bar.

Project information, contact details for Ingenieurbüro Weishaupt, and logos for bayernets and Planfeststellungsbehörde.



ÖKONOMISCHER PLAN DER TRASSIERUNG DER STRASSE NACH DEN ANFORDERUNGEN DER VERORDNUNG ÜBER DIE BAUART UND DEN AUSBAU VON STRASSEN (STRASSENBAUVERORDNUNG)

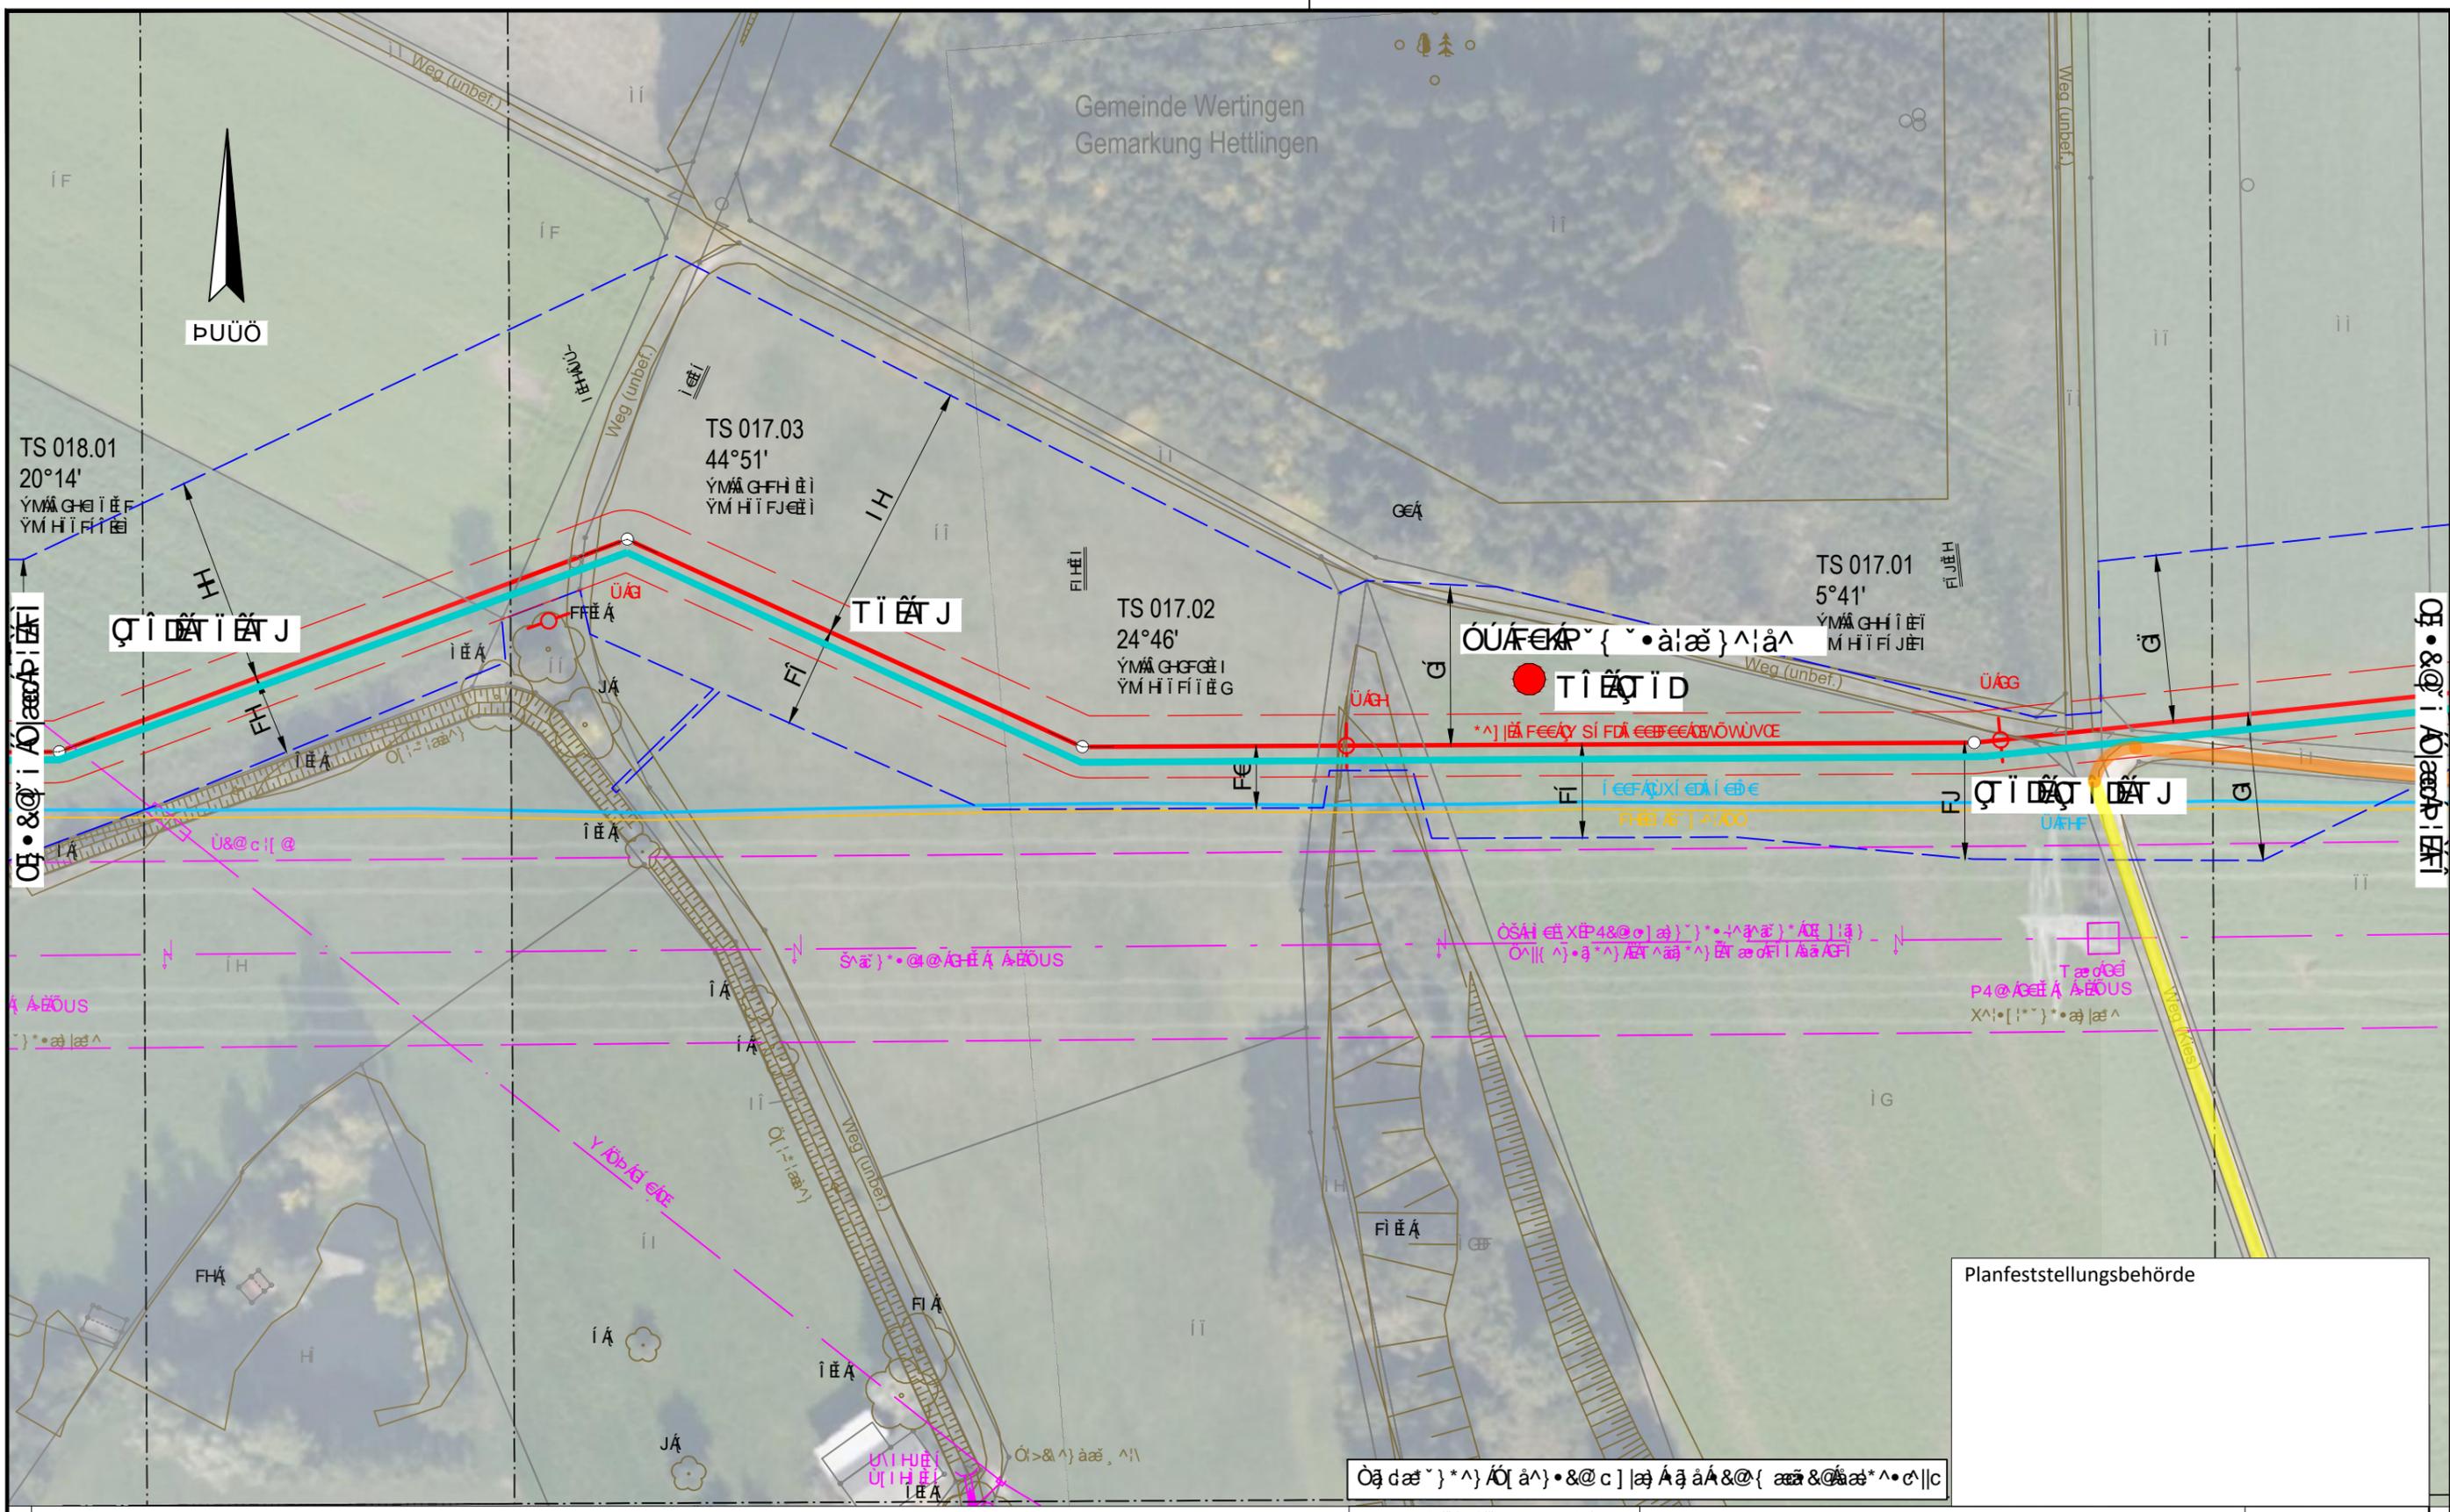

<p>ÖKONOMISCHER PLAN          ÜBER DEN AUSBAU DER STRASSE          NACH DEN ANFORDERUNGEN DER          VERORDNUNG ÜBER DIE BAUART          UND DEN AUSBAU VON STRASSEN          (STRASSENBAUVERORDNUNG)</p>	
---	---	---	---

DR. SPANG

ÖKONOMISCHER PLAN  
 ÜBER DEN AUSBAU DER STRASSE  
 NACH DEN ANFORDERUNGEN DER  
 VERORDNUNG ÜBER DIE BAUART  
 UND DEN AUSBAU VON STRASSEN  
 (STRASSENBAUVERORDNUNG)


ÖKONOMISCHER PLAN  
 ÜBER DEN AUSBAU DER STRASSE  
 NACH DEN ANFORDERUNGEN DER  
 VERORDNUNG ÜBER DIE BAUART  
 UND DEN AUSBAU VON STRASSEN  
 (STRASSENBAUVERORDNUNG)

Ingenieurbüro Weishaupt

Planung und Bauüberwachung

im Auftrag der

**bayernets**

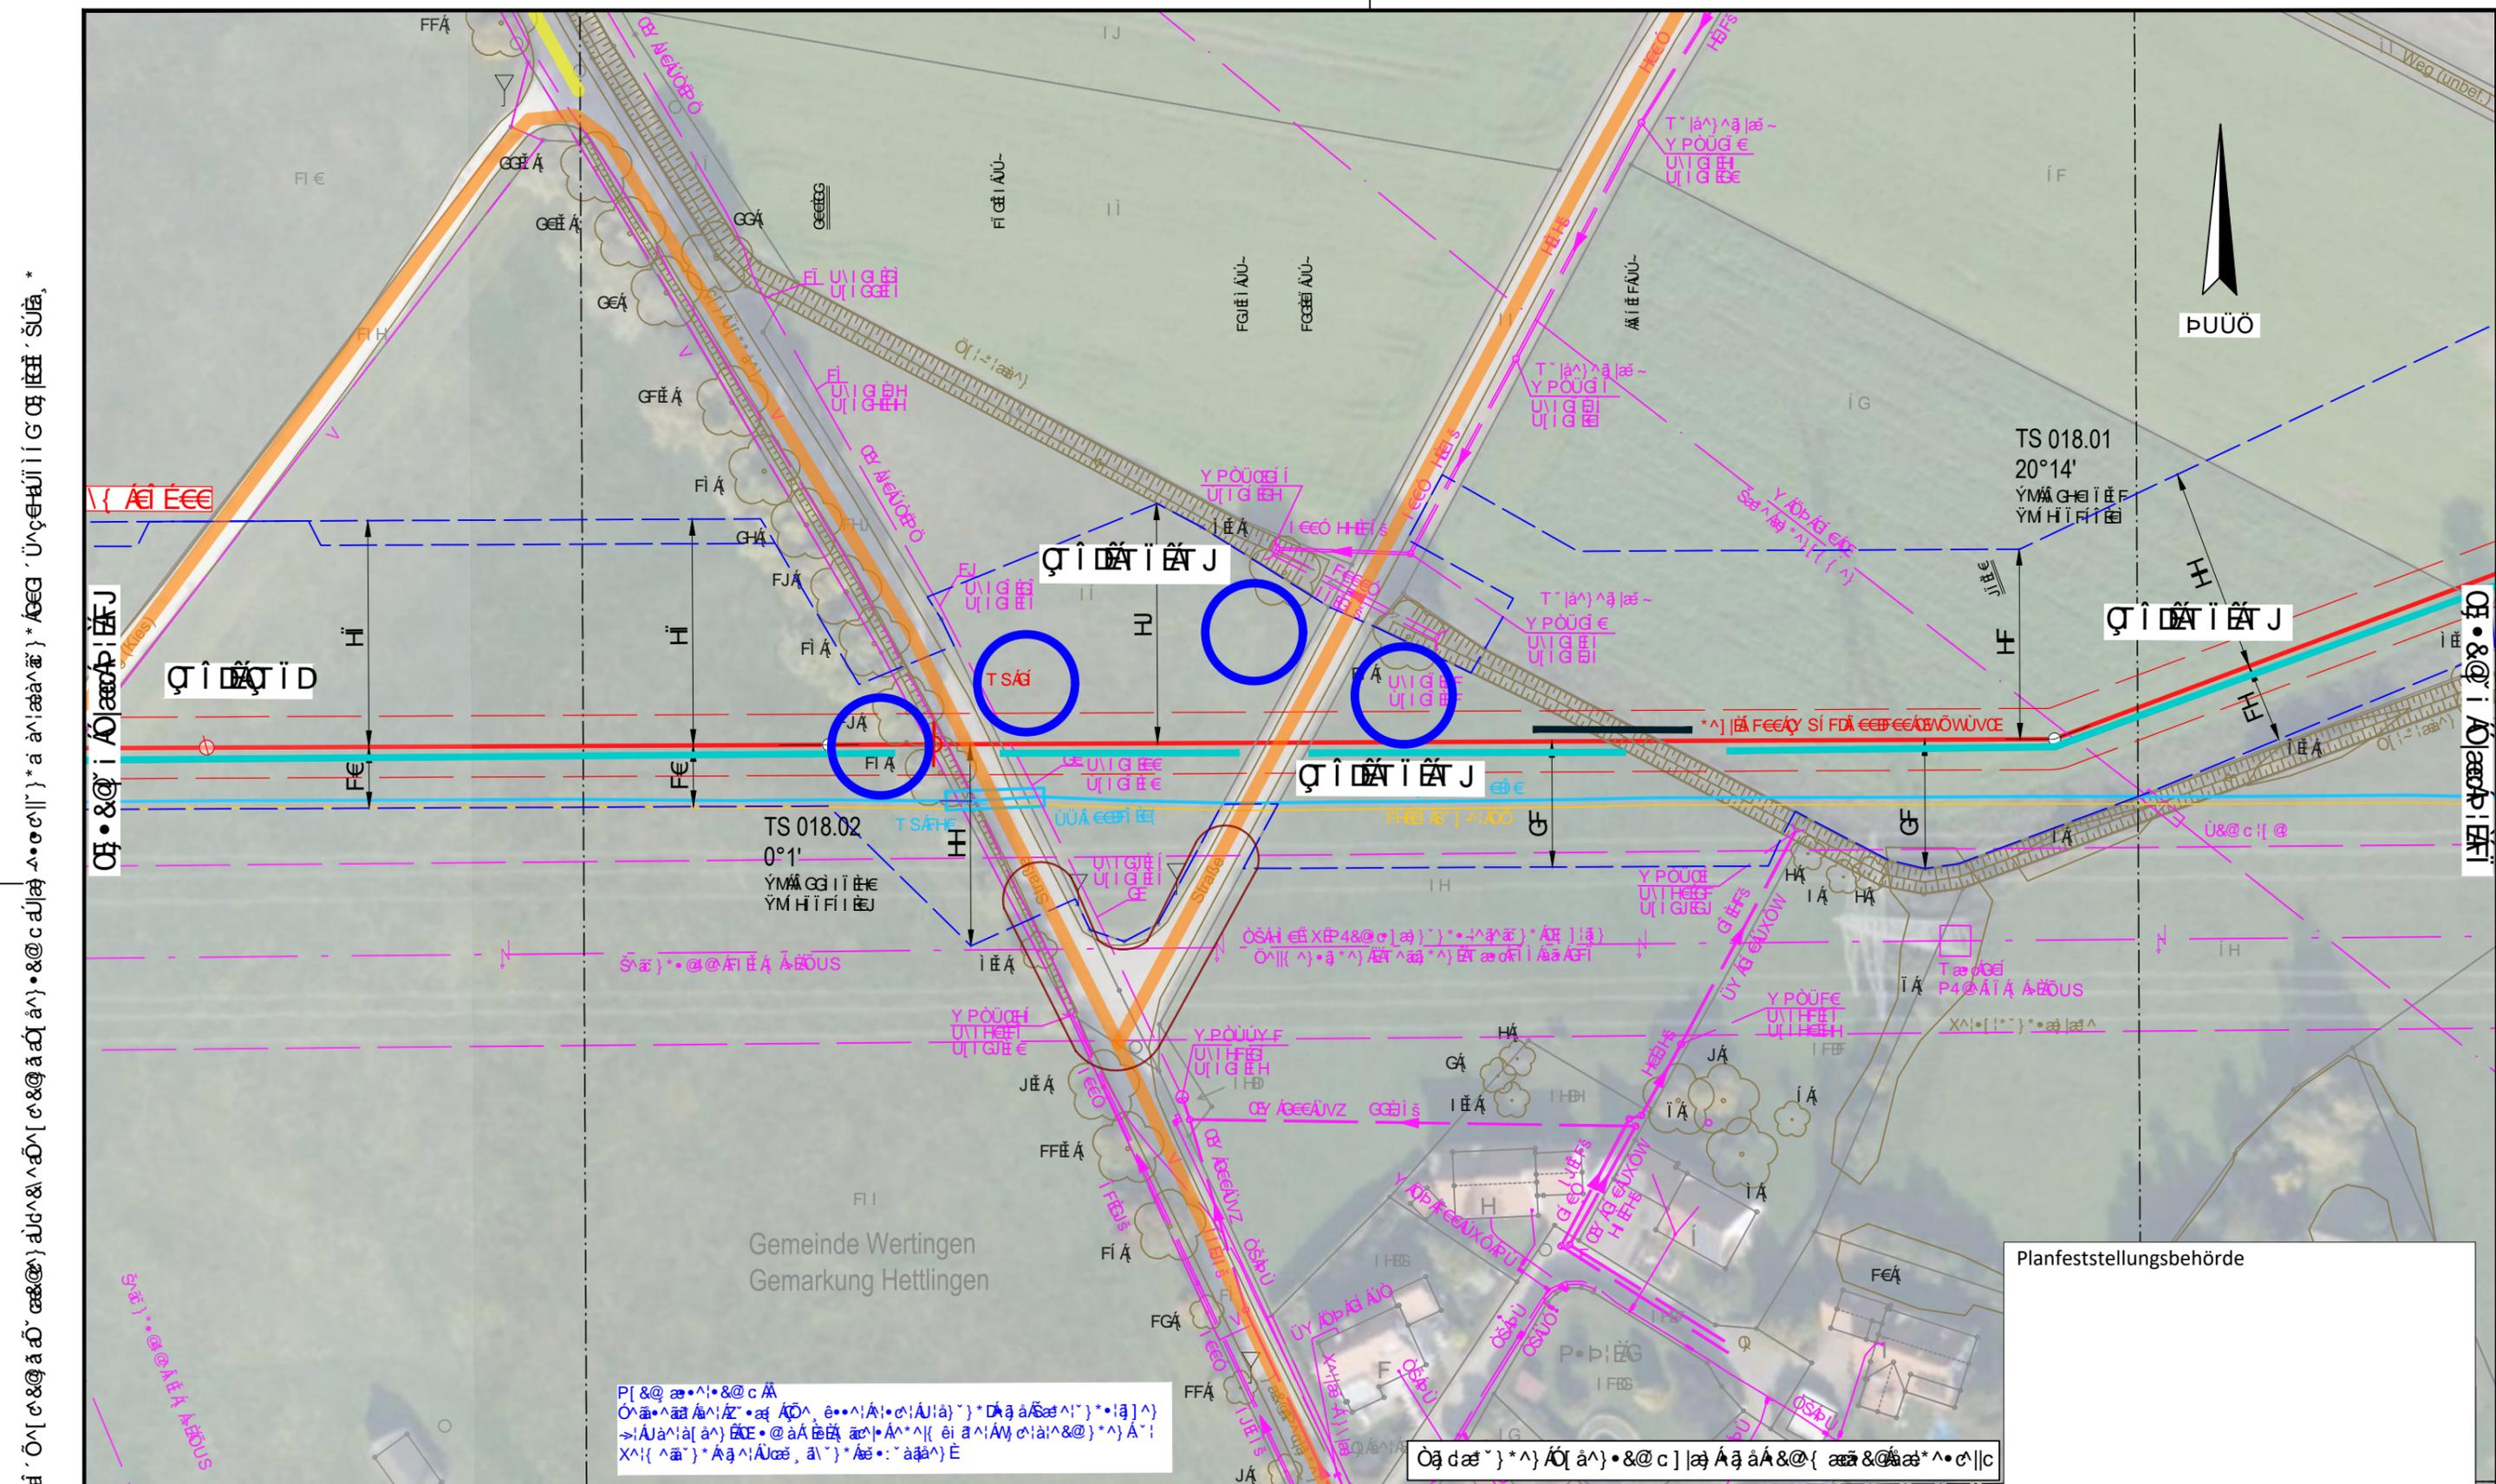

Örtliche Bauplanung und Bauüberwachung  
 DR. SPANG  
 Ingenieurbüro Weishaupt  
 Planung und Bauüberwachung  
 im Auftrag der  
**bayernets**  
 bayernets engineering systems

Planfeststellungsbehörde

Örtliche Bauplanung und Bauüberwachung

DR. SPANG


Ingenieurbüro Weishaupt  
 Planung und Bauüberwachung

im Auftrag der  
**bayernets**  
 bayernets engineering systems

P[&@] ä•!•&@c Ä  
 Ötliche Bauplanung und Bauüberwachung  
 DR. SPANG  
 Ingenieurbüro Weishaupt  
 Planung und Bauüberwachung  
 im Auftrag der  
**bayernets**  
 bayernets engineering systems

<p>Ötliche Bauplanung und Bauüberwachung</p> <p>DR. SPANG</p> <p>Ingenieurbüro Weishaupt</p> <p>Planung und Bauüberwachung</p> <p>im Auftrag der</p> <p><b>bayernets</b></p> <p>bayernets engineering systems</p>	<p>Ötliche Bauplanung und Bauüberwachung</p> <p>DR. SPANG</p> <p>Ingenieurbüro Weishaupt</p> <p>Planung und Bauüberwachung</p> <p>im Auftrag der</p> <p><b>bayernets</b></p> <p>bayernets engineering systems</p>
<p>Ötliche Bauplanung und Bauüberwachung</p> <p>DR. SPANG</p> <p>Ingenieurbüro Weishaupt</p> <p>Planung und Bauüberwachung</p> <p>im Auftrag der</p> <p><b>bayernets</b></p> <p>bayernets engineering systems</p>	<p>Ötliche Bauplanung und Bauüberwachung</p> <p>DR. SPANG</p> <p>Ingenieurbüro Weishaupt</p> <p>Planung und Bauüberwachung</p> <p>im Auftrag der</p> <p><b>bayernets</b></p> <p>bayernets engineering systems</p>

Ökonomieplan der Gemeinde Wertingen Gemarkung Roggden und Hettlingen, Gemeindefeststellung des Grundbesitzes, 2024.

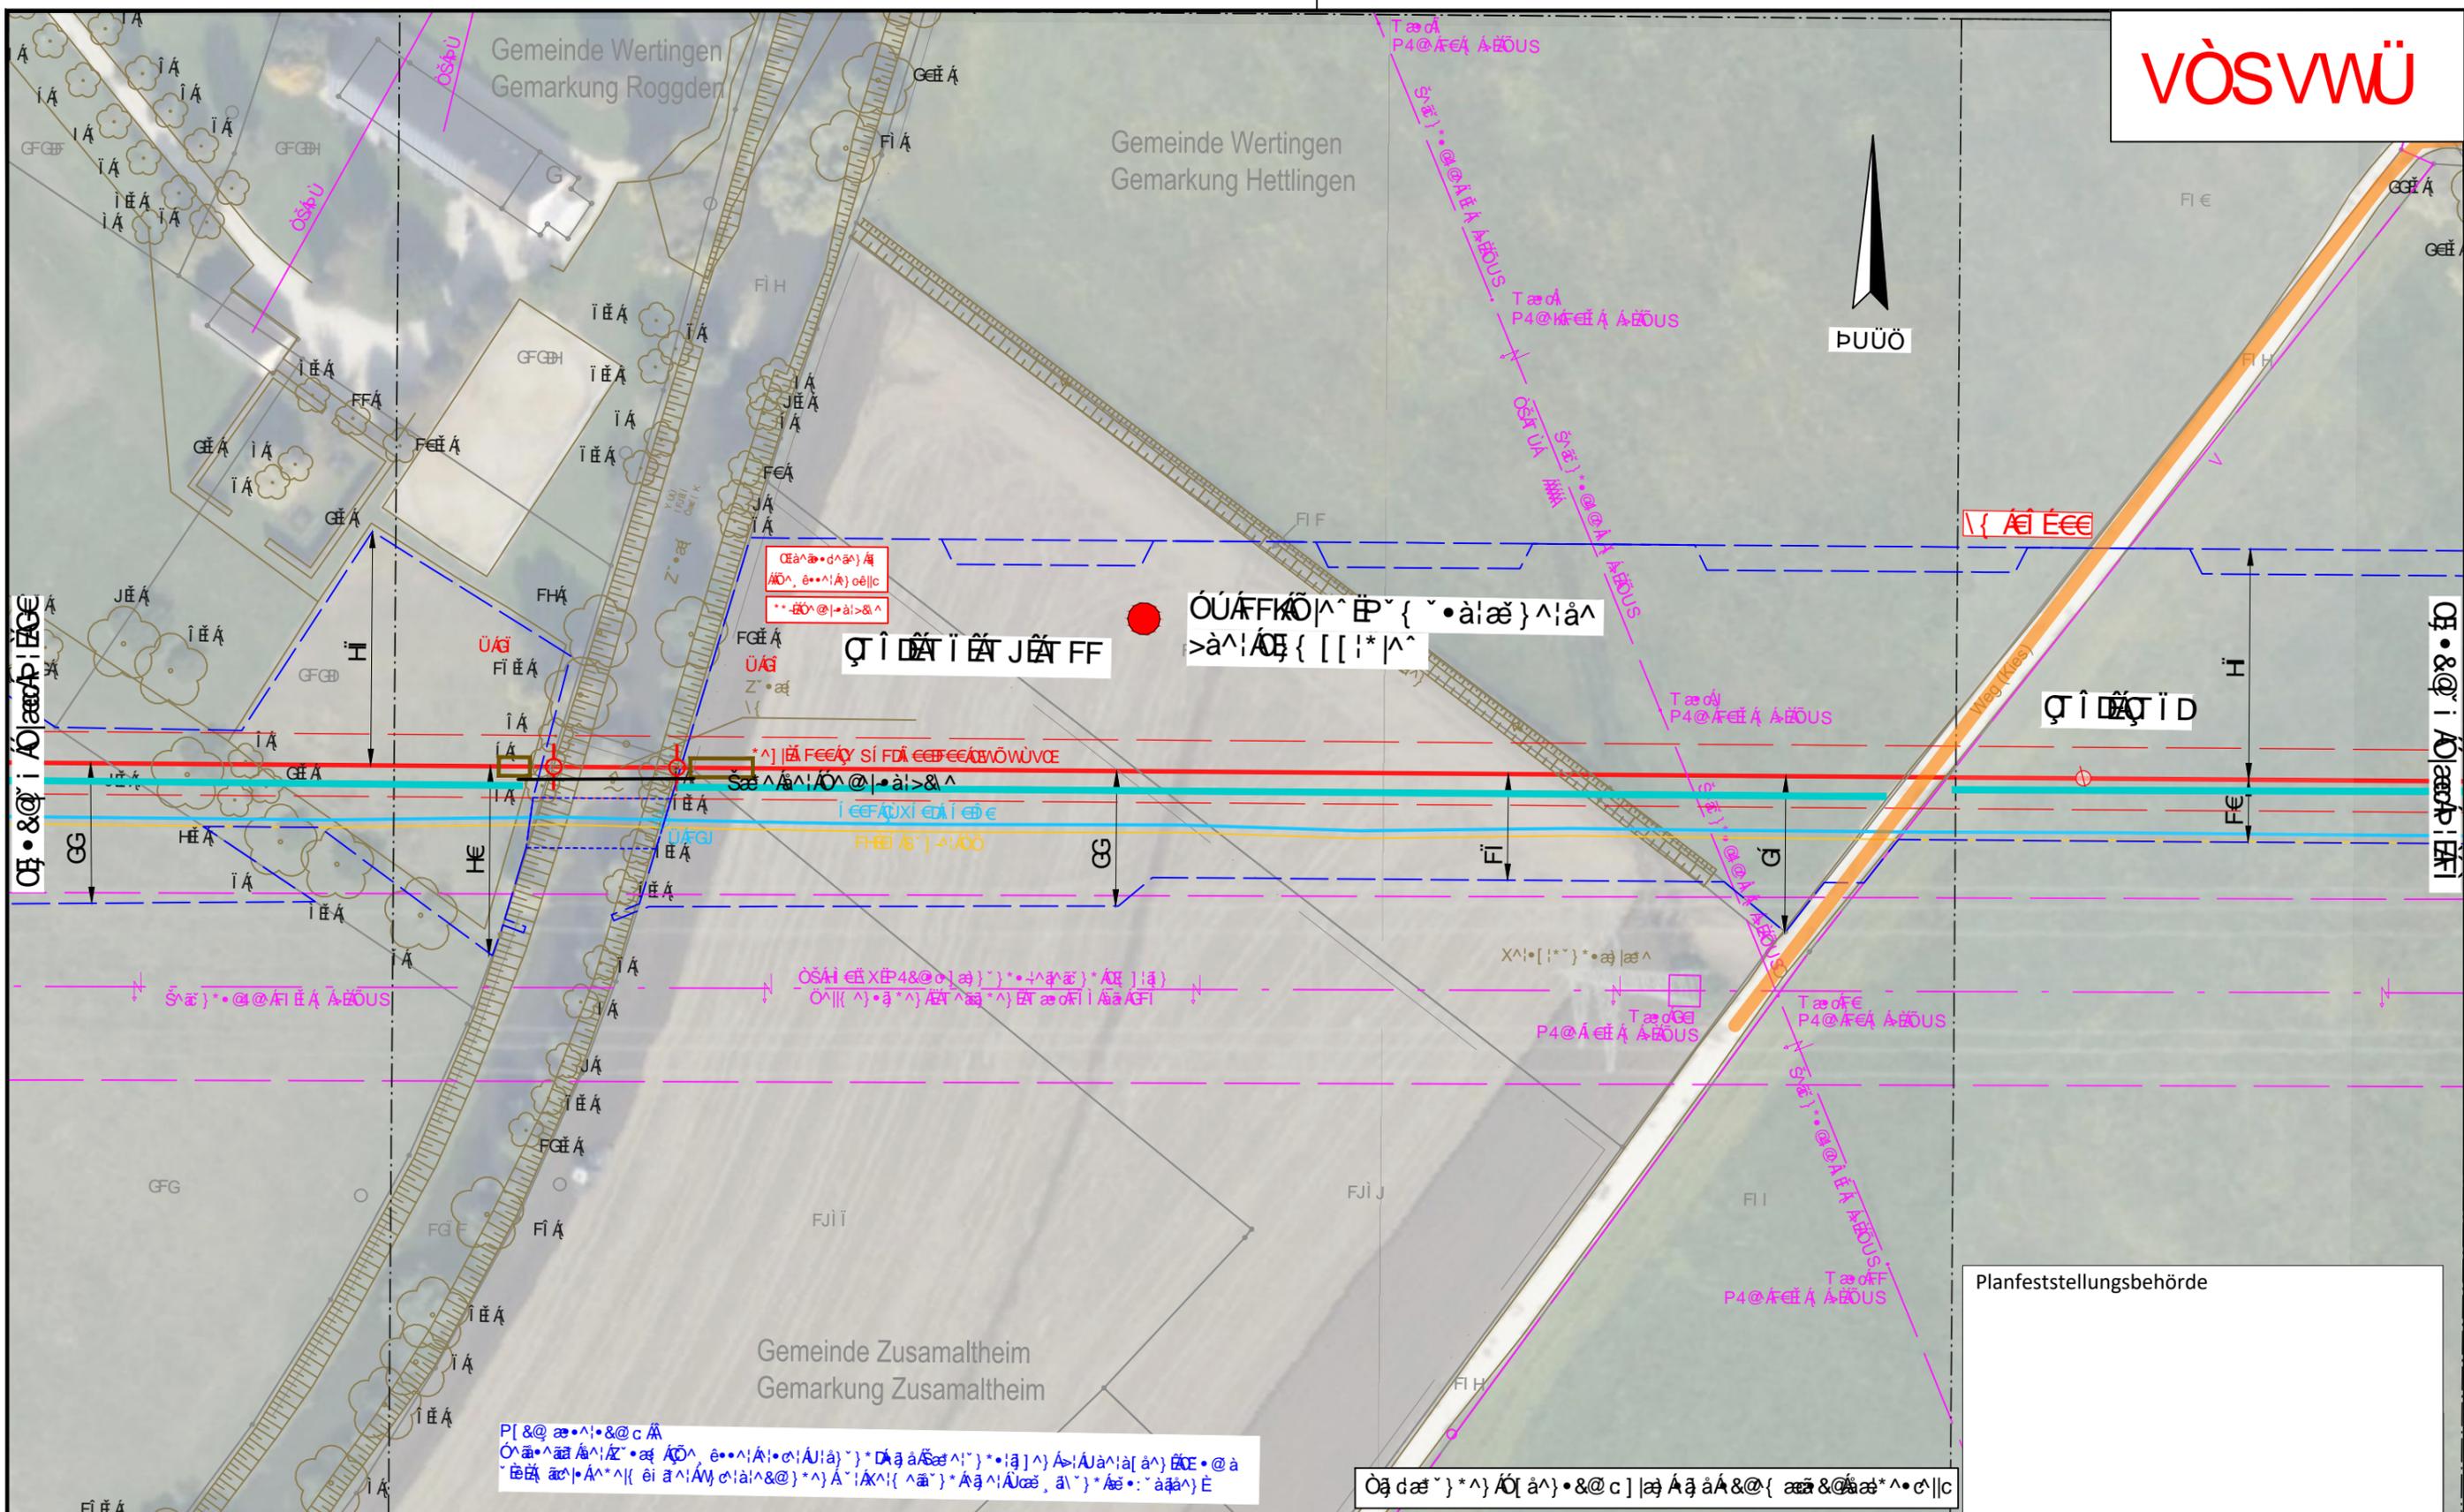


ÖUAFKÖI^ EP { ^·à:æ } ^iá^			
ÖUAFKÖI^ EP { ^·à:æ } ^iá^			
ÖUAFKÖI^ EP { ^·à:æ } ^iá^			

**DR. SPANG** Planung und Bauüberwachung  
 Ingenieurbüro Weishaupt  
 im Auftrag der bayernets

**ÖUAFKÖI^ EP { ^·à:æ } ^iá^**  
 ÖUAFKÖI^ EP { ^·à:æ } ^iá^

ÖUAFKÖI^ EP { ^·à:æ } ^iá^  
 ÖUAFKÖI^ EP { ^·à:æ } ^iá^

Ökologische und soziale Auswirkungen der geplanten Maßnahmen

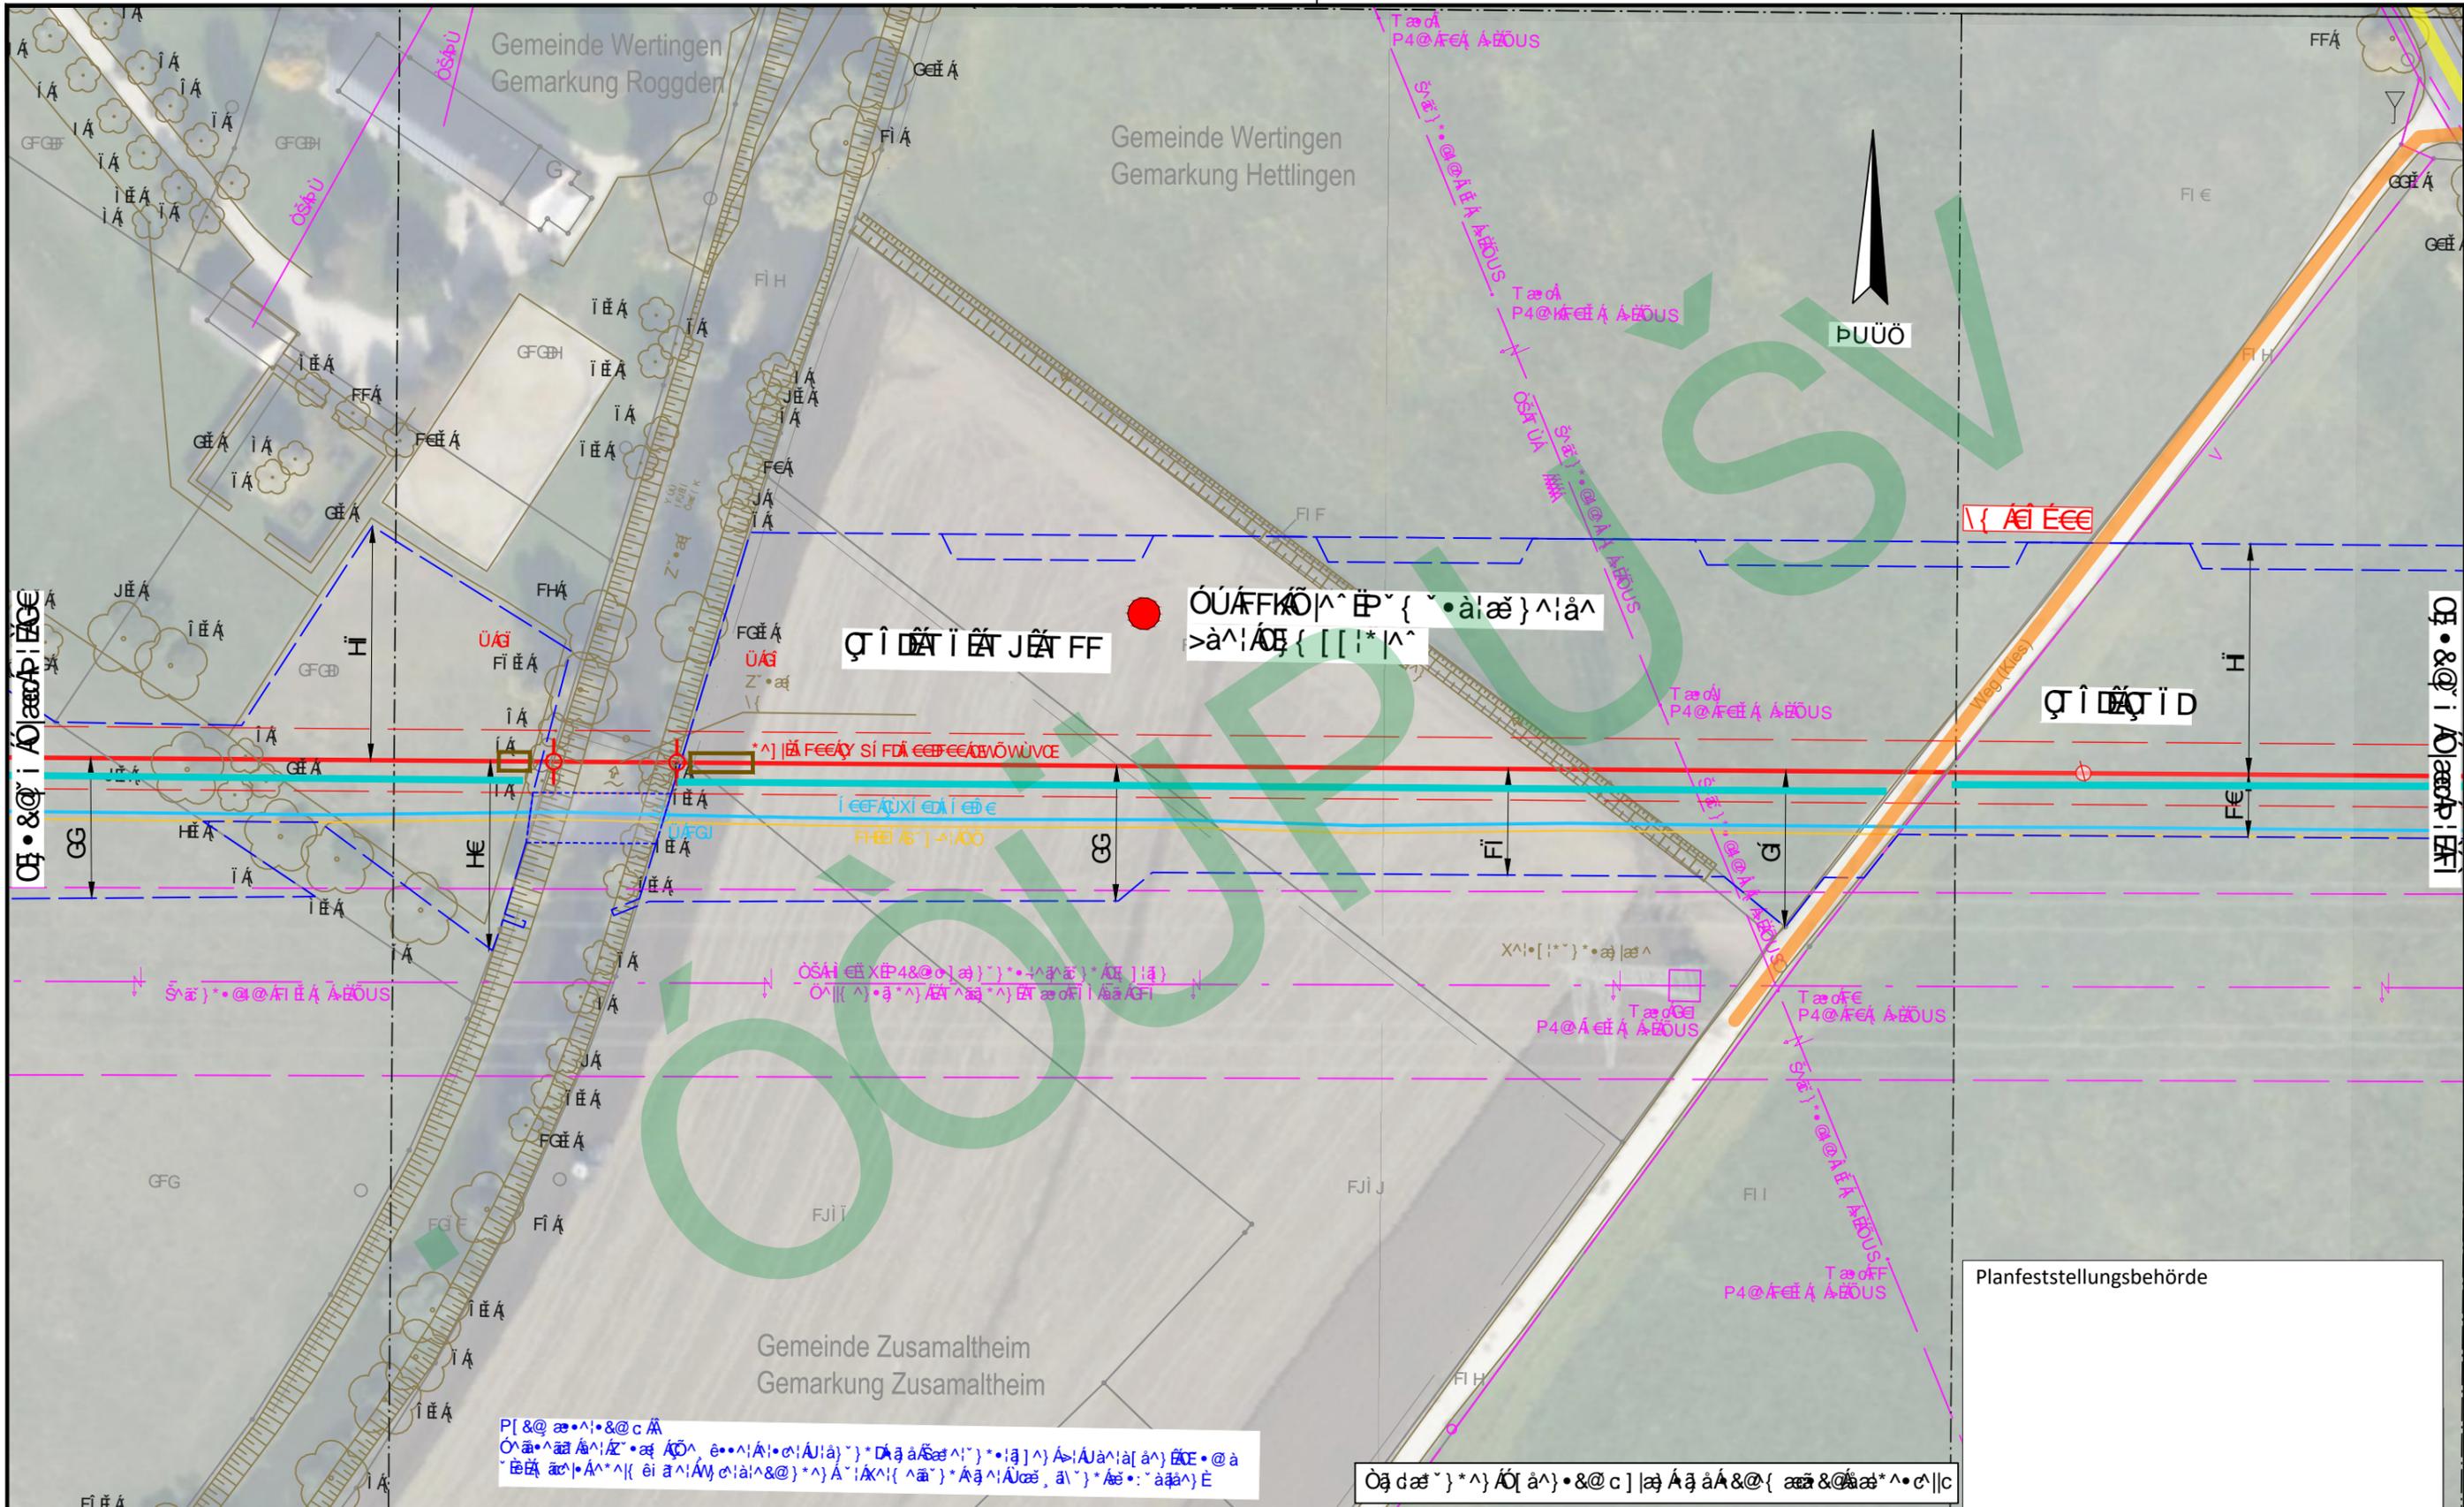

Ökologische Auswirkungen	Soziale Auswirkungen	Technische Details	Legende
Ökologische Auswirkungen	Soziale Auswirkungen	Technische Details	Legende
DR. SPANG

Ökologische und soziale Auswirkungen der geplanten Maßnahmen

Planfeststellungsbehörde



Ingenieurbüro Weishaupt

Im Auftrag der bayernets

Übersicht	Detail	Übersicht	Detail
Übersicht	Detail	Übersicht	Detail
Übersicht	Detail	Übersicht	Detail
Übersicht	Detail	Übersicht	Detail




Ökologische Auflagen für die JVA in G...  
 Ökologische Auflagen für die JVA in G...

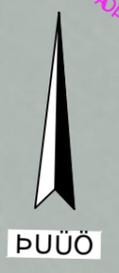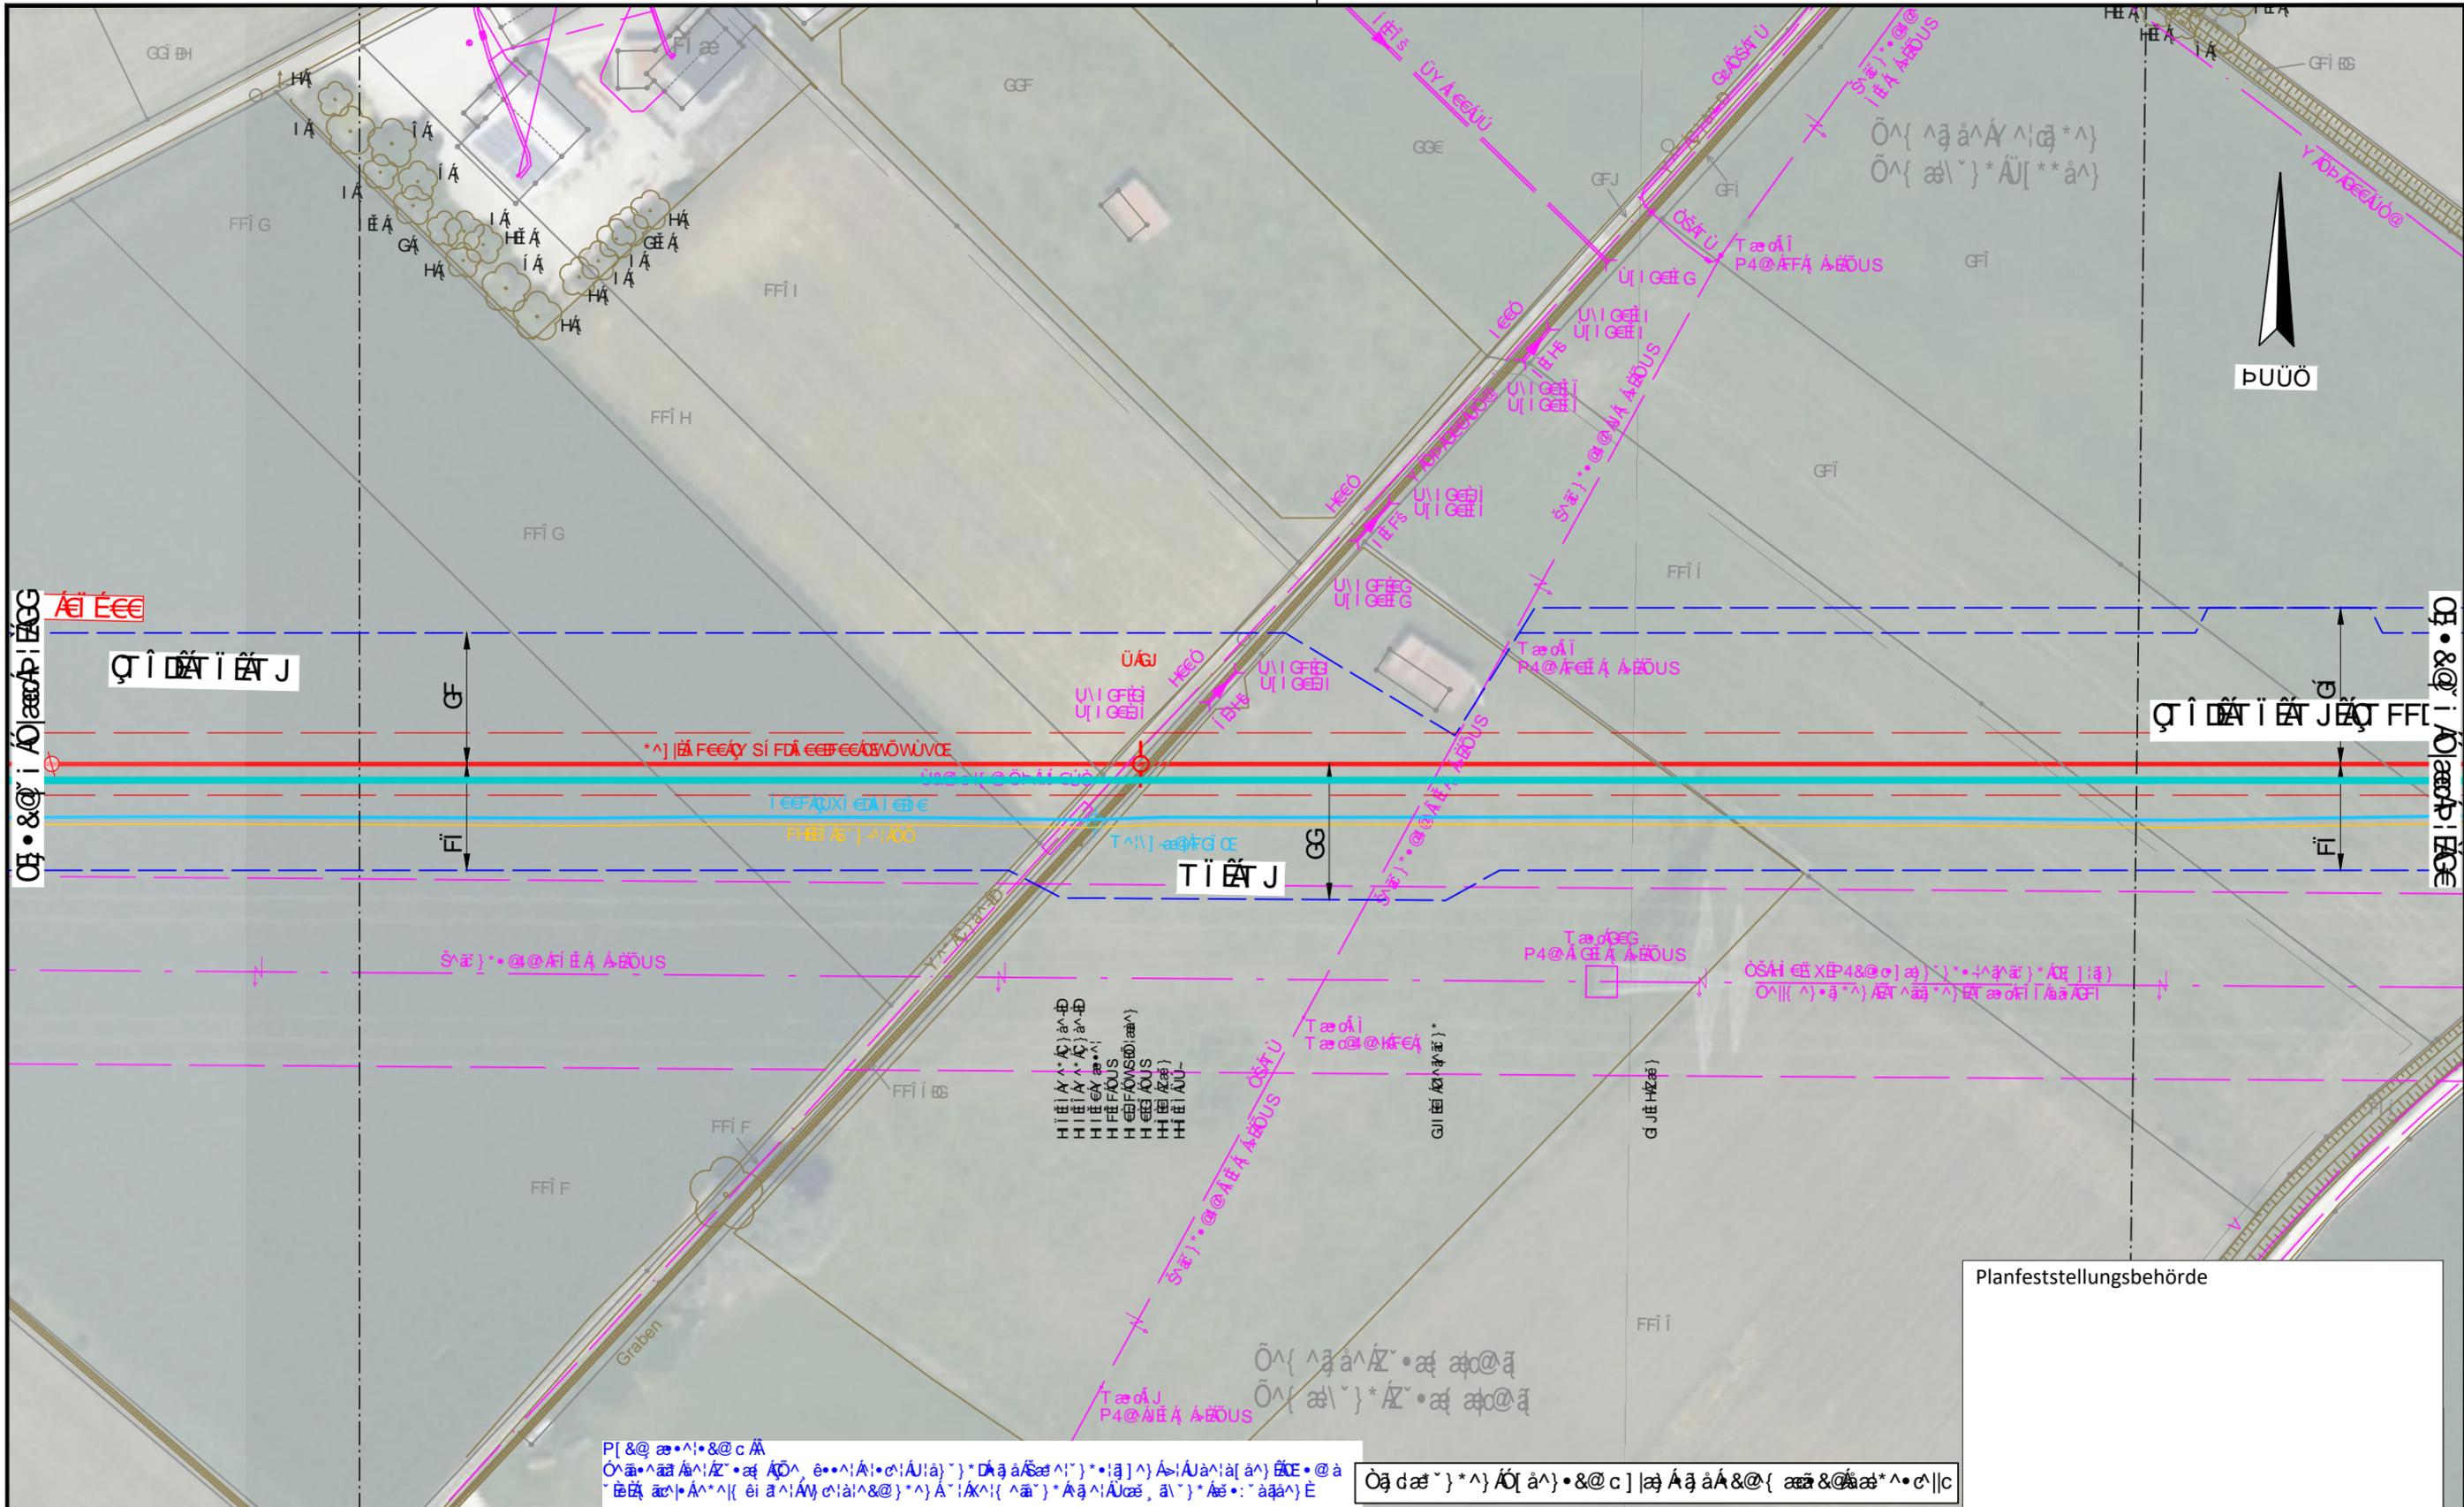


Planfeststellungsbehörde

<p>Ökologische Auflagen für die JVA in G...</p> 
---	---	---	---

<p>DR. SPANG</p> <p>Ökologische Auflagen für die JVA in G...</p>	
--	---	---	---

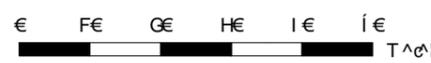

Ökologische Bewertung der Landschaftsplanung für die Gemeinde Wertingen, Gemarkung Roggden, im Auftrag der Gemeinde Zusamaltheim, Gemarkung Zusamaltheim.

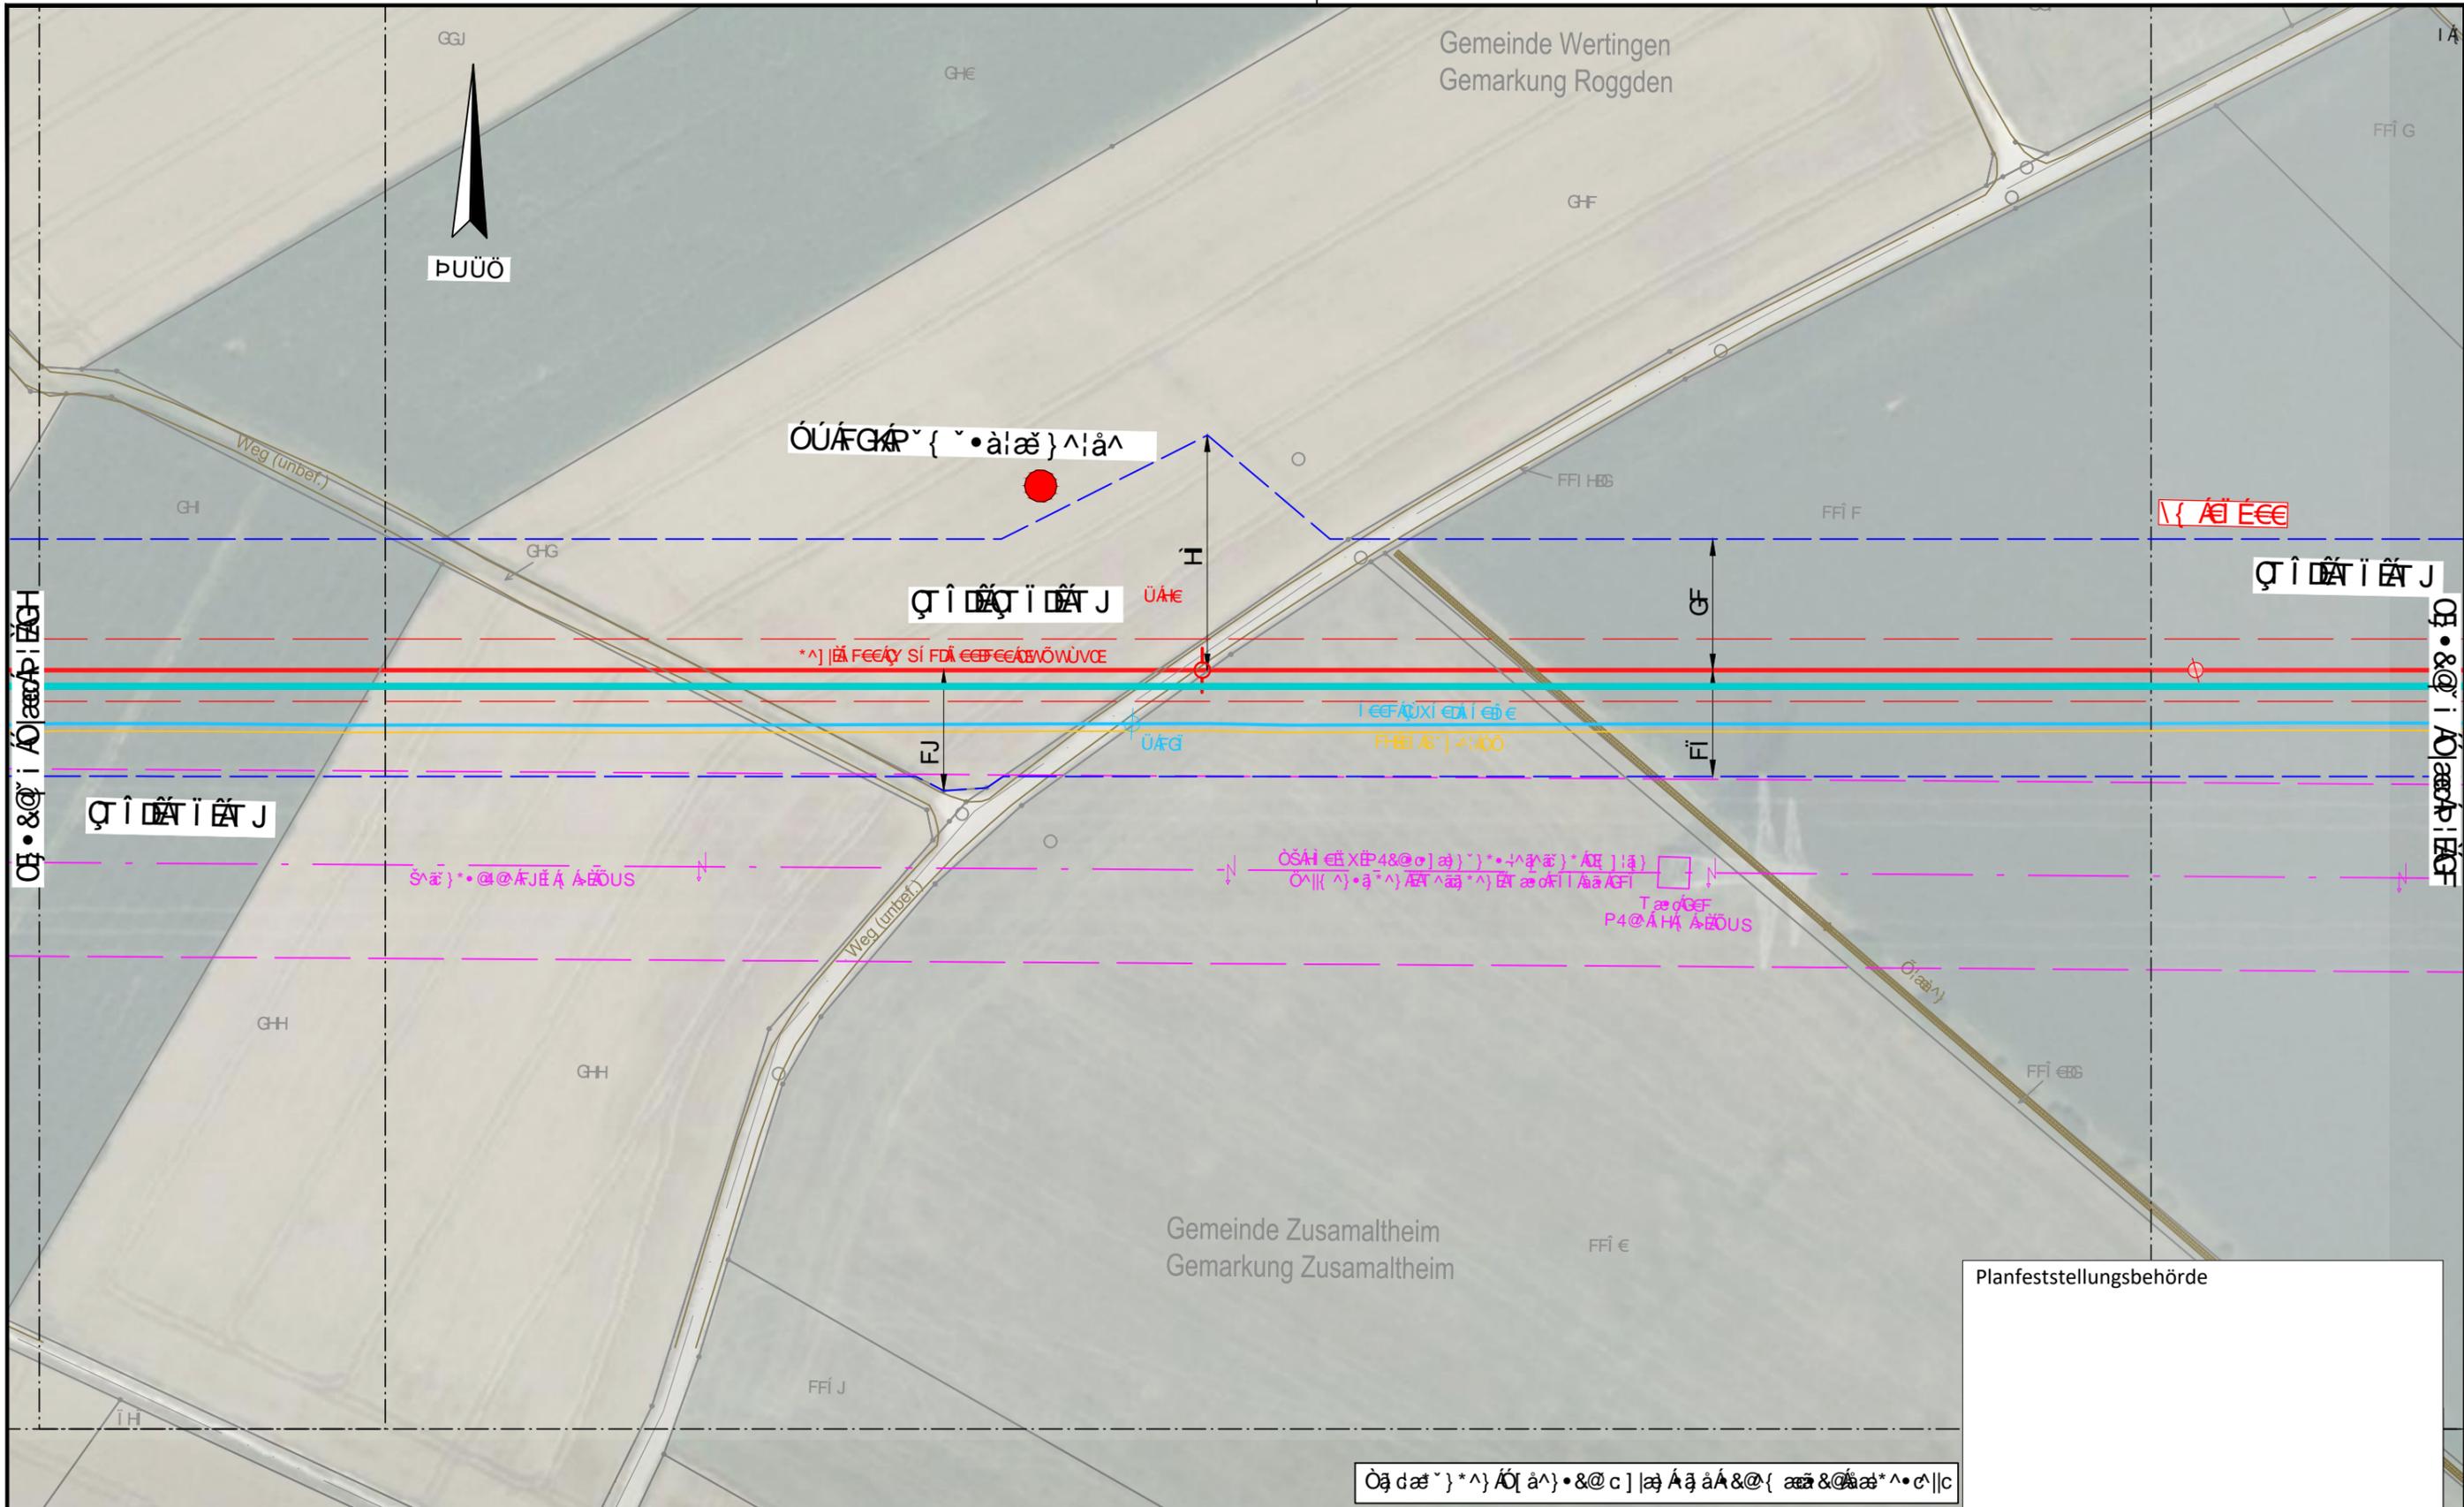

Planfeststellungsbehörde

Ökologische Bewertung der Landschaftsplanung für die Gemeinde Wertingen, Gemarkung Roggden, im Auftrag der Gemeinde Zusamaltheim, Gemarkung Zusamaltheim.

<p>Ökologische Bewertung der Landschaftsplanung für die Gemeinde Wertingen, Gemarkung Roggden, im Auftrag der Gemeinde Zusamaltheim, Gemarkung Zusamaltheim.</p>	
--	--	--	--

<p>DR. SPANG</p>	<p>Ingenieurbüro Weishaupt</p>
<p>Ökologische Bewertung der Landschaftsplanung für die Gemeinde Wertingen, Gemarkung Roggden, im Auftrag der Gemeinde Zusamaltheim, Gemarkung Zusamaltheim.</p>	<p>Ökologische Bewertung der Landschaftsplanung für die Gemeinde Wertingen, Gemarkung Roggden, im Auftrag der Gemeinde Zusamaltheim, Gemarkung Zusamaltheim.</p>
<p>Ökologische Bewertung der Landschaftsplanung für die Gemeinde Wertingen, Gemarkung Roggden, im Auftrag der Gemeinde Zusamaltheim, Gemarkung Zusamaltheim.</p>	<p>Ökologische Bewertung der Landschaftsplanung für die Gemeinde Wertingen, Gemarkung Roggden, im Auftrag der Gemeinde Zusamaltheim, Gemarkung Zusamaltheim.</p>



Gemeinde Wertingen  
Gemarkung Roggden

TS 023.03  
78°11'  
ÝMÄ GFfí ßí  
ÝM Hí í Fí JÉí

TS 023.04  
31°33'  
ÝMÄ GFfí FÉí  
ÝM Hí í Fí JÉí

TS 023.01  
4°45'  
ÝMÄ GFHí ßí  
ÝM Hí í Fí JÉí

ST2027  
Abschnitt 830  
Station 0,5 + 0,325 t

TS 023.02  
40°34'  
ÝMÄ GFí GÉ F  
ÝM Hí í Fí JÉí


Q I D A I E A J

Planfeststellungsbehörde

Ög dæ } \* ^) ÁÓ (á ^) • & @ c ] |æ Á q á Á & @ { æ æ & @ æ \* ^ • € | | c

S\* ^) á Á p ( ^) á : [ \* ^) ^ É • , æ Á - ( Á [ | á ^) á ) Á |æ á ^ é ^ é ^ ) ^) á ^) Á é í Á [ |æ á ^) é : ^ æ é á k

Ö^ (æ ^) *	-----	Öæ dæ ]   (qæ ) * Á ^)  æ c	-----	Ú&@æ ! ] æ q Ú Ö D	○
Q' : • & • É   ^) : ^	-----	SSÜÉÉ  æ ^) Á ^)  æ c	-----	Ú&@æ ! ] æ q	○
V ] ] * iæ æ	-----	Ú&@ c • d ^ ä ) Á q ä ] æ @	-----	{ æ Á ^ • • [ ] c æ é Q' S D	□
Q ^ ( á ^ æ ) * ^)	-----	Ú&@ c • d ^ ä ) *	-----	Qé á ^ • d ^ ä )	□
Ö • ç æ á Á Ö æ á ^) ^ ó	-----	VÜÉÜ ) \ é æ é í É	-----		
	-----	Y q ^) Á É É [  æ q æ	-----		
	-----	Sæ   ( d æ ) *	-----		

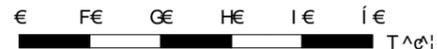

DR. SPANG  
Vieringstr. 4  
86500 Wertingen


Ö ^) |æ é Á Ö æ dæ ] | (qæ ) \* Á é V Ö V Ö É ( ) Á ^ (qæ ) Á æ @ S 4 c  
Ú |æ } é : |æ ^) Á { Á |æ } • € • € | | } \* • ç ^) • æ æ ) Á Ö É X D



Ú  æ } é :  æ ^) Á { Á  æ } • € • €     } * • ç ^) • æ æ ) Á Ö É X D	Ö ^)  æ é Á Ö æ dæ ]   (qæ ) * Á é V Ö V Ö É ( ) Á ^ (qæ ) Á æ @ S 4 c	Ú  æ } é :  æ ^) Á { Á  æ } • € • €     } * • ç ^) • æ æ ) Á Ö É X D	Sæ } : Á FEEAY SI FD Ö P Á É M Ä U Á F É É Ú @ c • d ^ ä ) Á É Á
Öæ { K	HÉÉÉÉÉ	Ö^] > -K	Ö^ @
Ü^çÉ Öæ {	†) á ^) *	Öæ {	Þ æ ^
	Ö^]   c	Öæ {	Ö^]   æ
	Ö^]   > -c	Öæ {	Ö^]   æ
	Ö^]   > -c	Öæ {	Ö^]   æ

í Á Ö [ á æ á æ æ ) K Ö æ á á & @ Á ^ [ ( ^ • • ) \* • ç ^) • æ ç ) \*

Ökologische Auswirkungen der geplanten Linienführung auf die Landschaft und die Natur  
 Ökologische Auswirkungen der geplanten Linienführung auf die Landschaft und die Natur

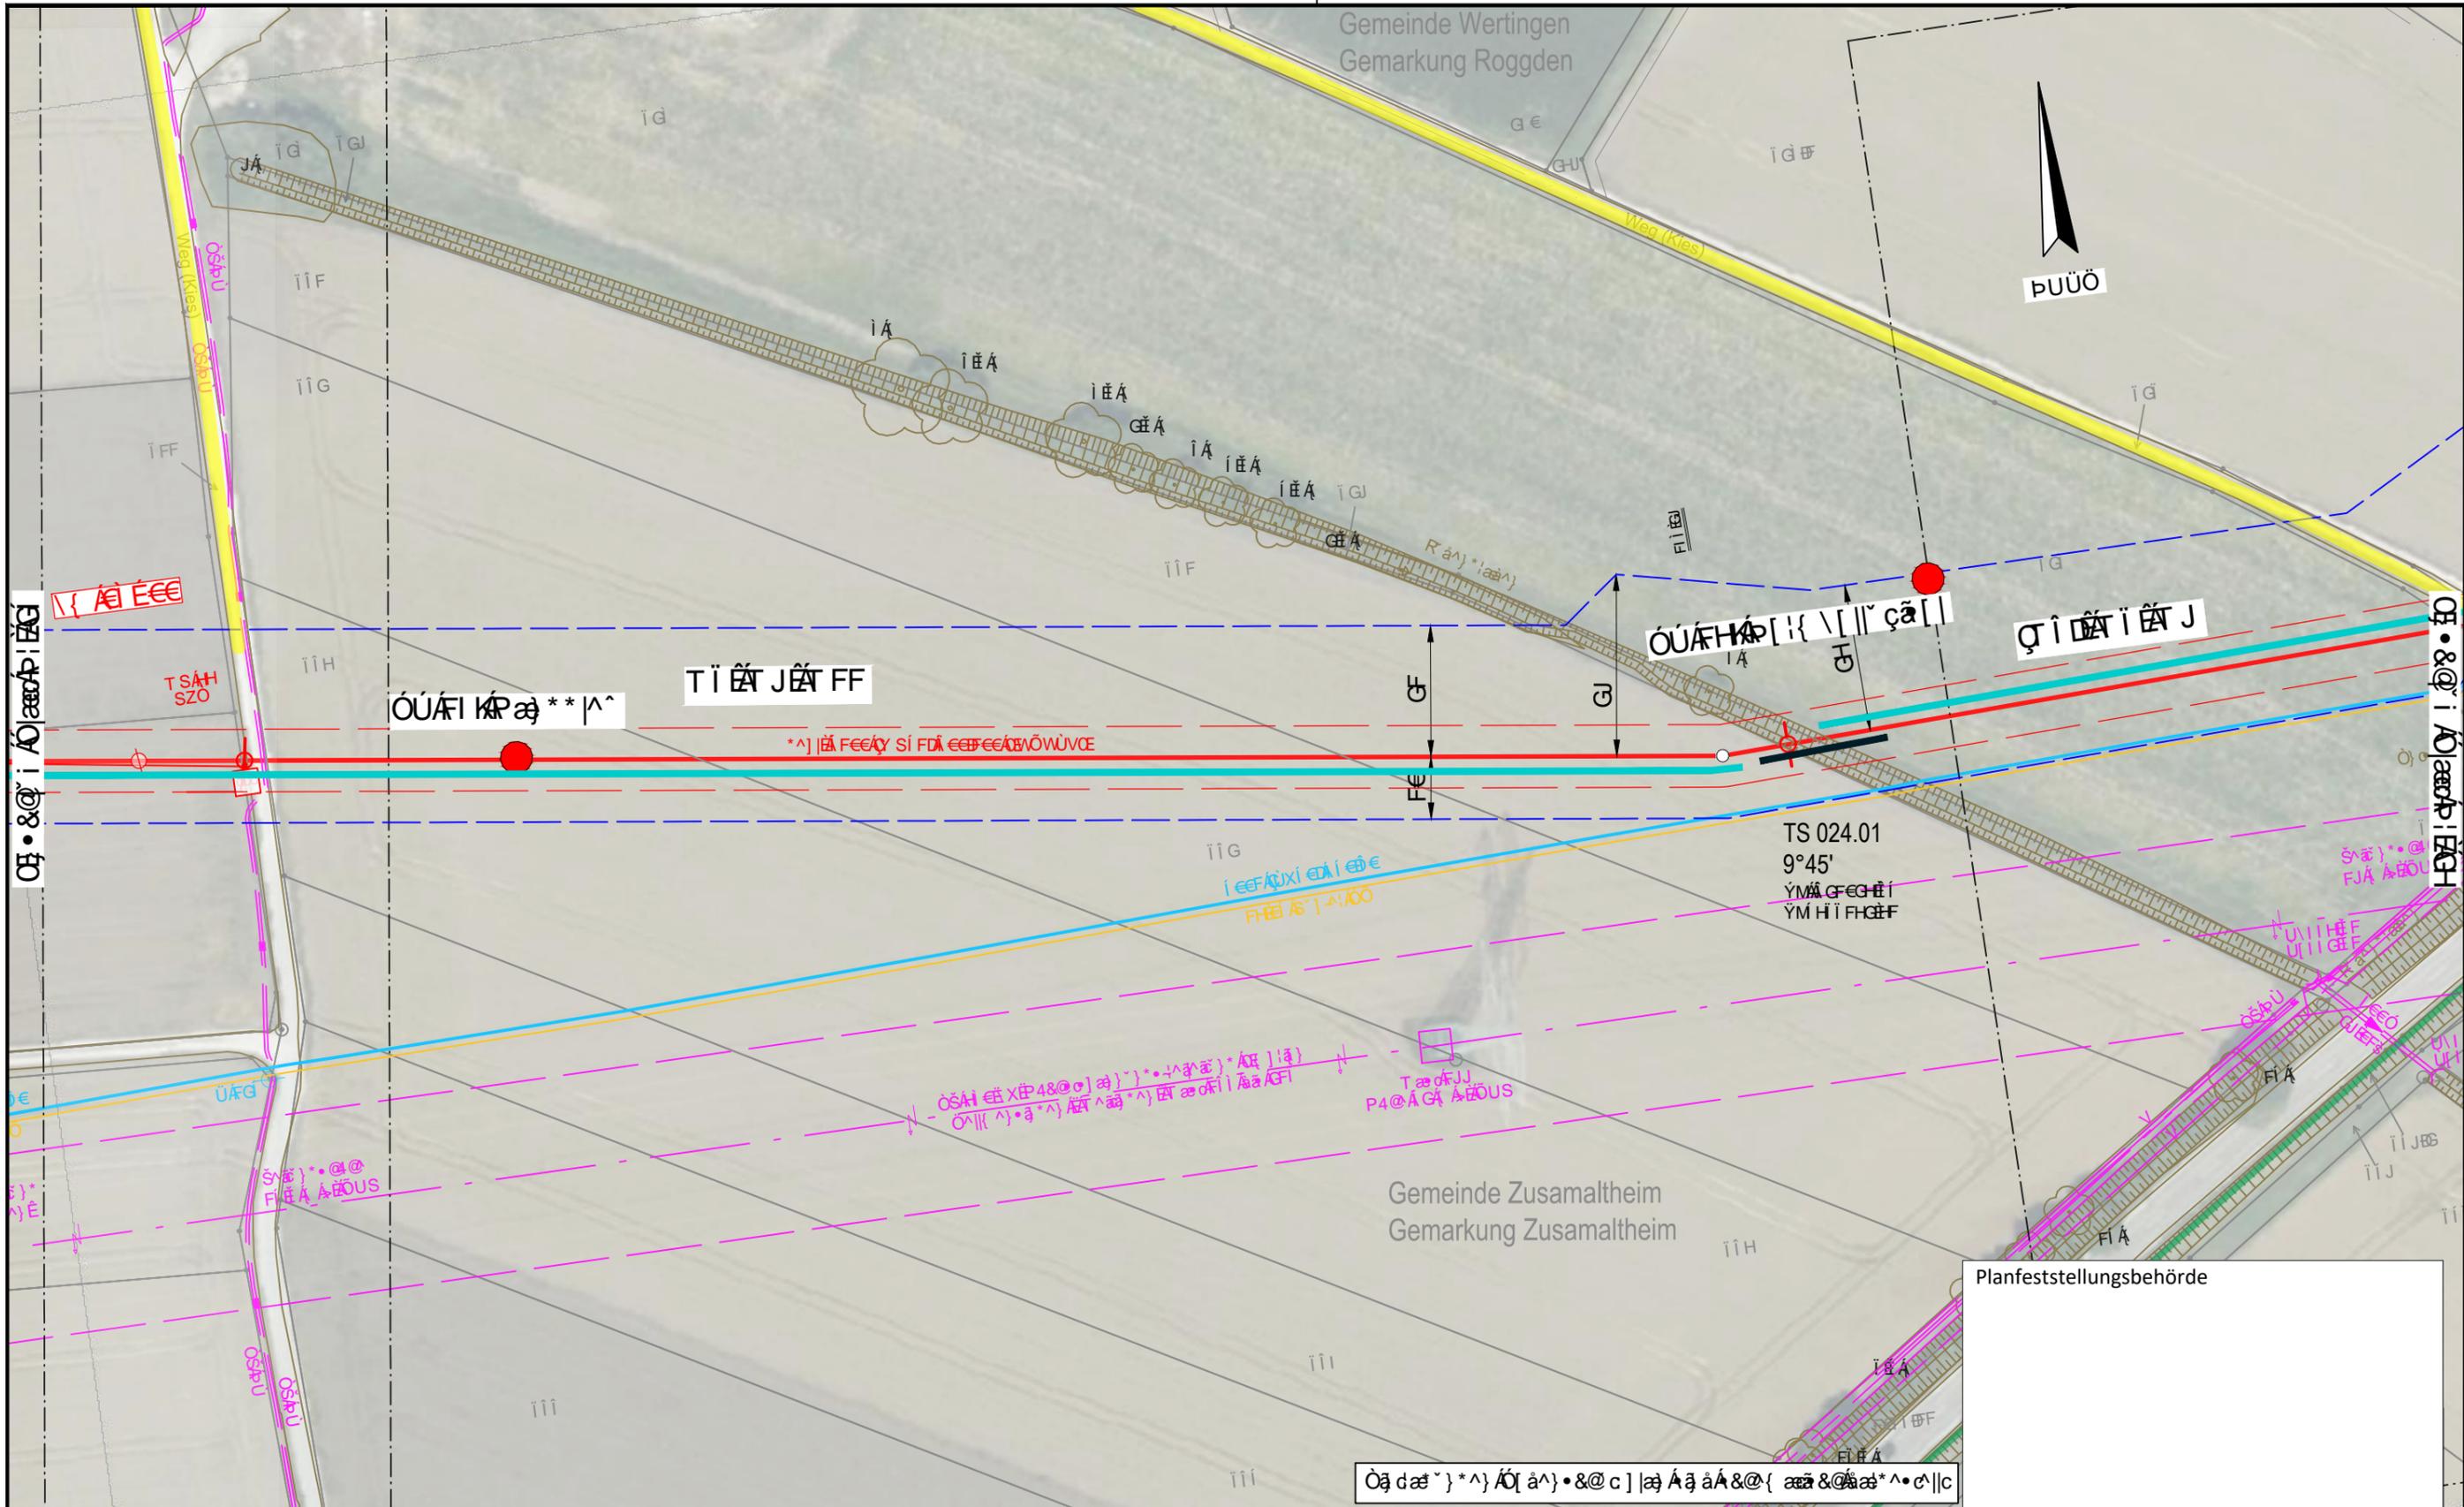


<p>Ökologische Auswirkungen der geplanten Linienführung auf die Landschaft und die Natur</p>		<p>DR. SPANG</p>		<p>Ökologische Auswirkungen der geplanten Linienführung auf die Landschaft und die Natur</p>		<p>Ingenieurbüro Weishaupt (bW)</p>	
<p>Ökologische Auswirkungen der geplanten Linienführung auf die Landschaft und die Natur</p>		<p>Im Auftrag der bayernets</p>	
<p>Ökologische Auswirkungen der geplanten Linienführung auf die Landschaft und die Natur</p>		
<p>Ökologische Auswirkungen der geplanten Linienführung auf die Landschaft und die Natur</p>		






Ökologische Auflagen für die Errichtung von Windkraftanlagen in der Gemeinde Zusamaltheim, Gemarkung Zusamaltheim, im Auftrag der Bayerischen Staatsregierung, Stand: 2024.

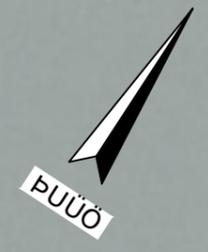

Gemeinde Zusamaltheim  
Gemarkung Zusamaltheim

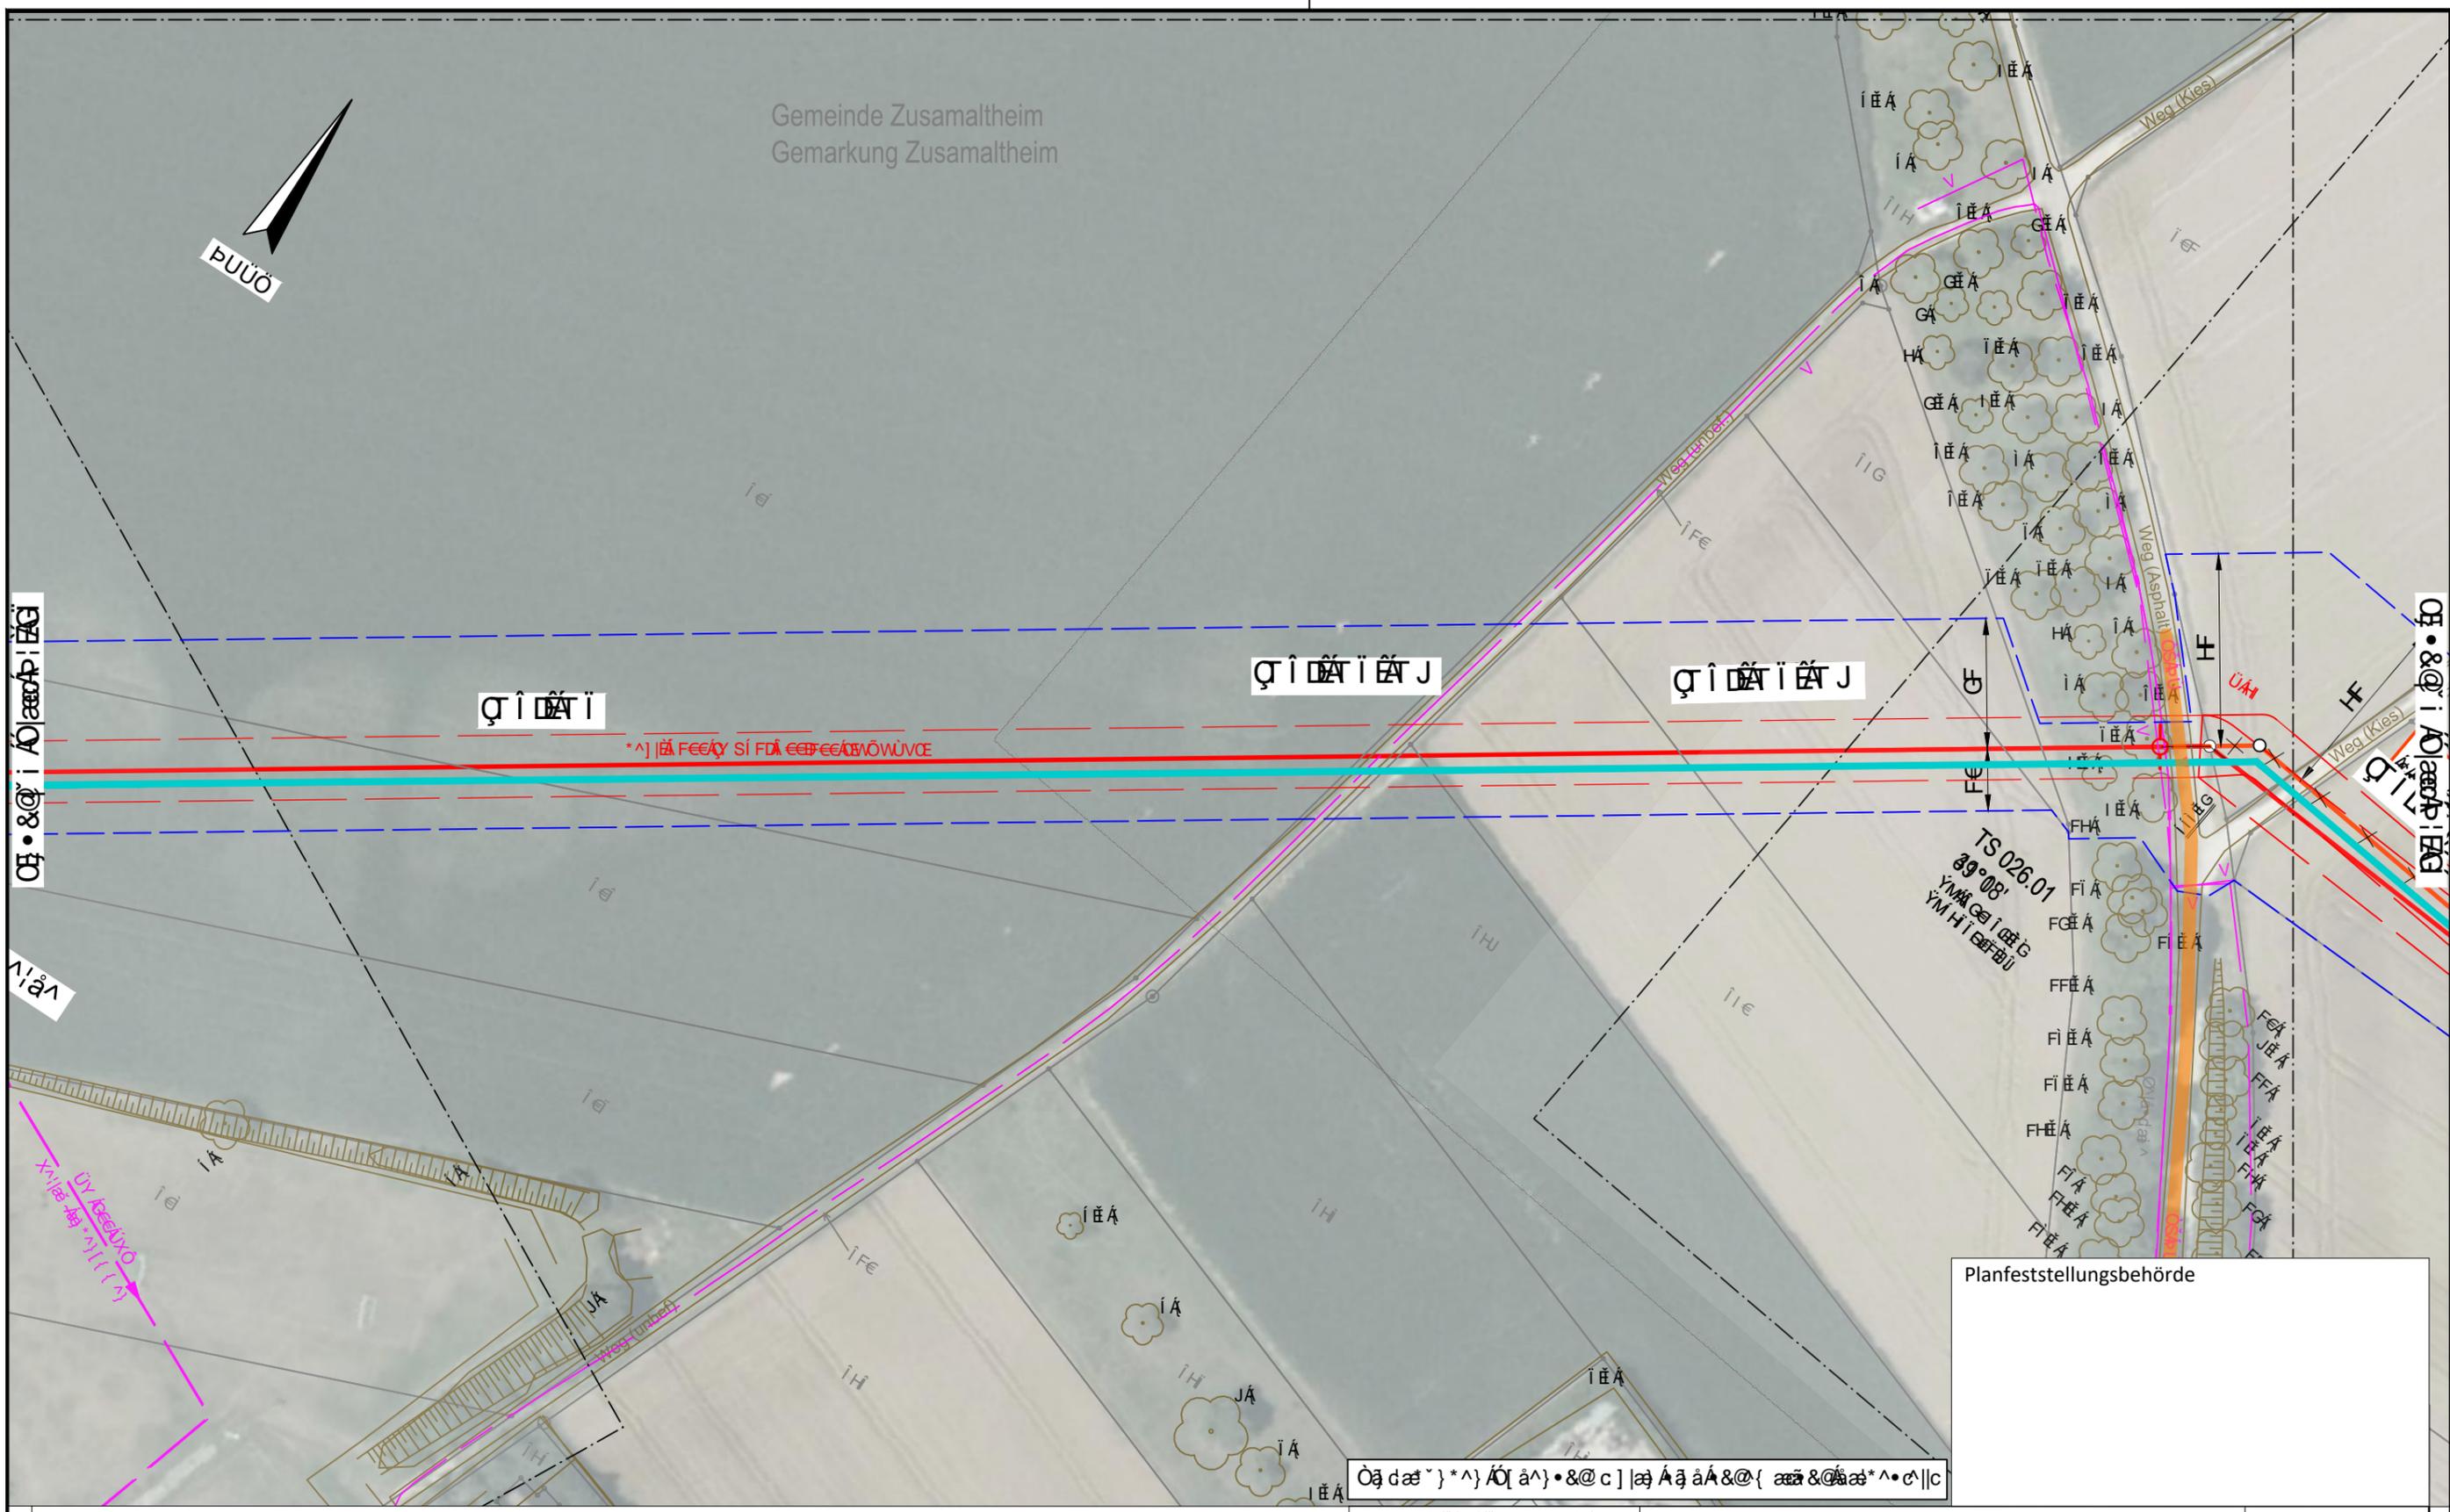

Q I D A I

Q I D A I E A J

Q I D A I E A J

TS 026.01  
39° 05'  
Y M H I E B E U


Planfeststellungsbehörde

Ökologische Auflagen für die Errichtung von Windkraftanlagen in der Gemeinde Zusamaltheim, Gemarkung Zusamaltheim, im Auftrag der Bayerischen Staatsregierung, Stand: 2024.

<p>Ökologische Auflagen für die Errichtung von Windkraftanlagen in der Gemeinde Zusamaltheim, Gemarkung Zusamaltheim, im Auftrag der Bayerischen Staatsregierung, Stand: 2024.</p>	
<p>Ökologische Auflagen für die Errichtung von Windkraftanlagen in der Gemeinde Zusamaltheim, Gemarkung Zusamaltheim, im Auftrag der Bayerischen Staatsregierung, Stand: 2024.</p>	

<p>DR. SPANG</p>	<p>Ökologische Auflagen für die Errichtung von Windkraftanlagen in der Gemeinde Zusamaltheim, Gemarkung Zusamaltheim, im Auftrag der Bayerischen Staatsregierung, Stand: 2024.</p>	<p>Ingenieurbüro Weishaupt</p>
<p>Ökologische Auflagen für die Errichtung von Windkraftanlagen in der Gemeinde Zusamaltheim, Gemarkung Zusamaltheim, im Auftrag der Bayerischen Staatsregierung, Stand: 2024.</p>	<p>Ökologische Auflagen für die Errichtung von Windkraftanlagen in der Gemeinde Zusamaltheim, Gemarkung Zusamaltheim, im Auftrag der Bayerischen Staatsregierung, Stand: 2024.</p>	<p>Im Auftrag der bayernets</p>

Ökologische Auswirkungen der geplanten Maßnahmen auf die Natur und Landschaft sowie auf den Landschaftscharakter und die Landschaftsbildung.

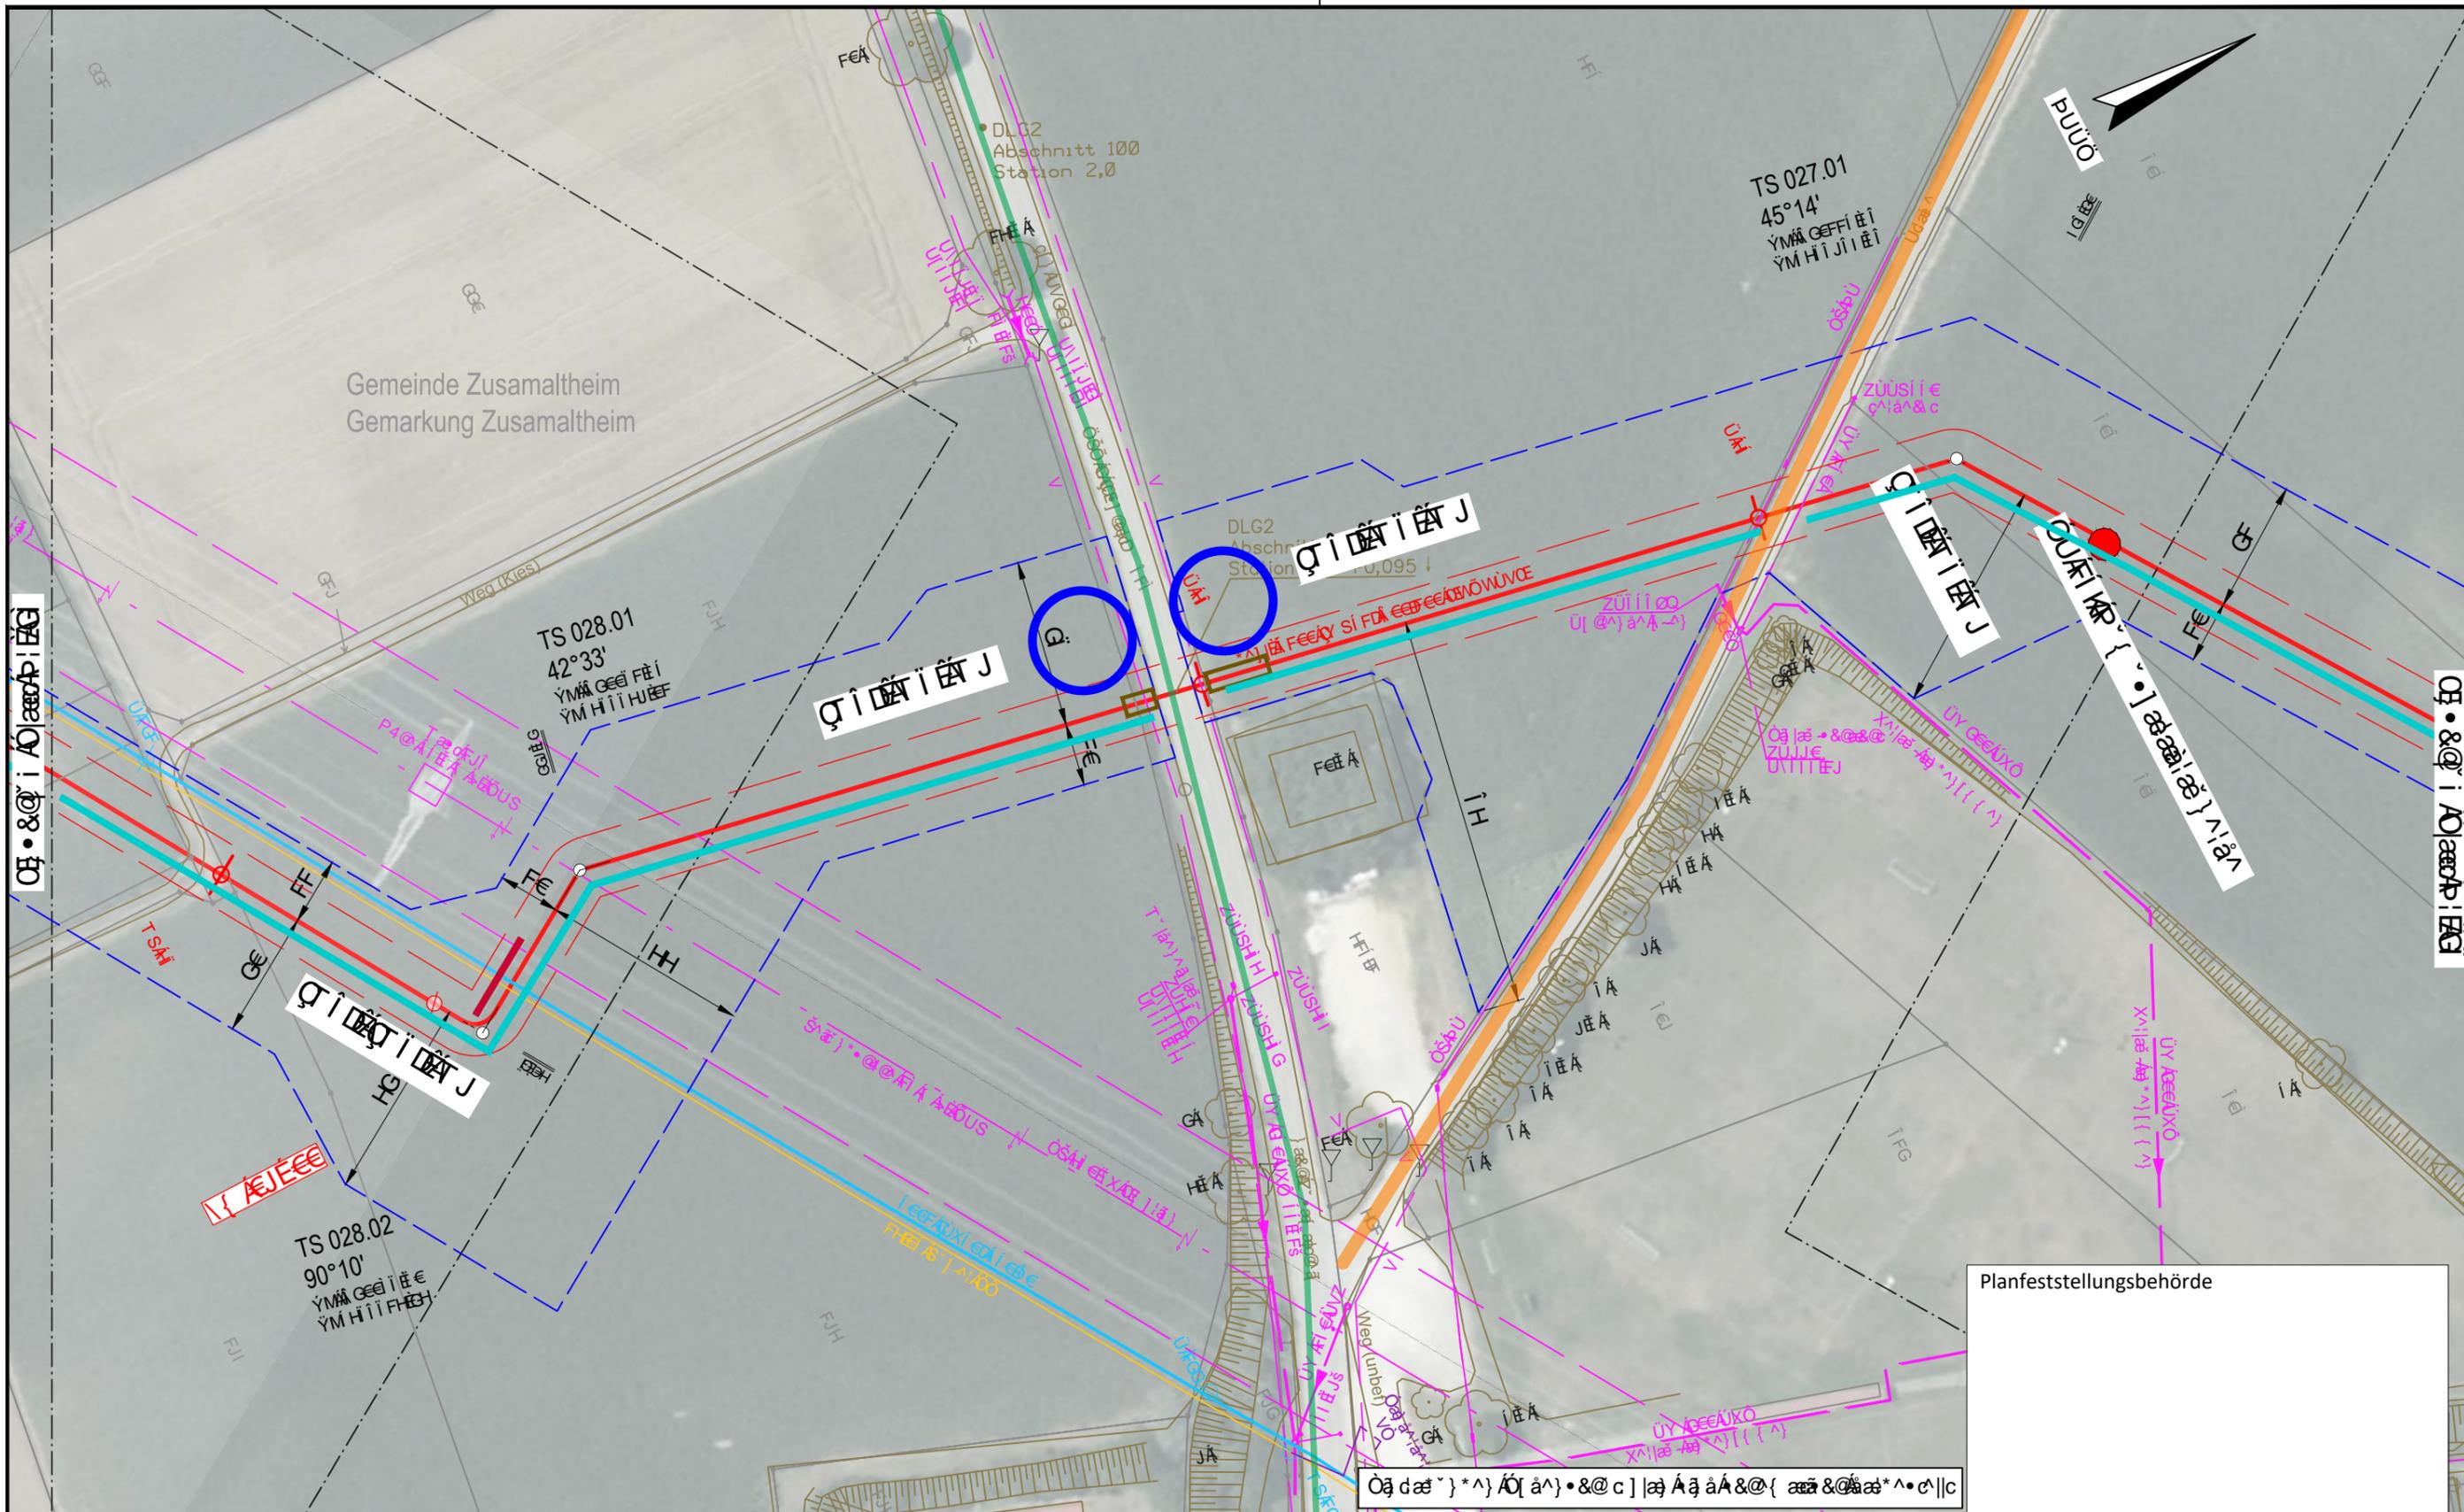

Planfeststellungsbehörde

Ökologische Auswirkungen der geplanten Maßnahmen auf die Natur und Landschaft sowie auf den Landschaftscharakter und die Landschaftsbildung

<p>Ökologische Auswirkungen der geplanten Maßnahmen auf die Natur und Landschaft sowie auf den Landschaftscharakter und die Landschaftsbildung</p> 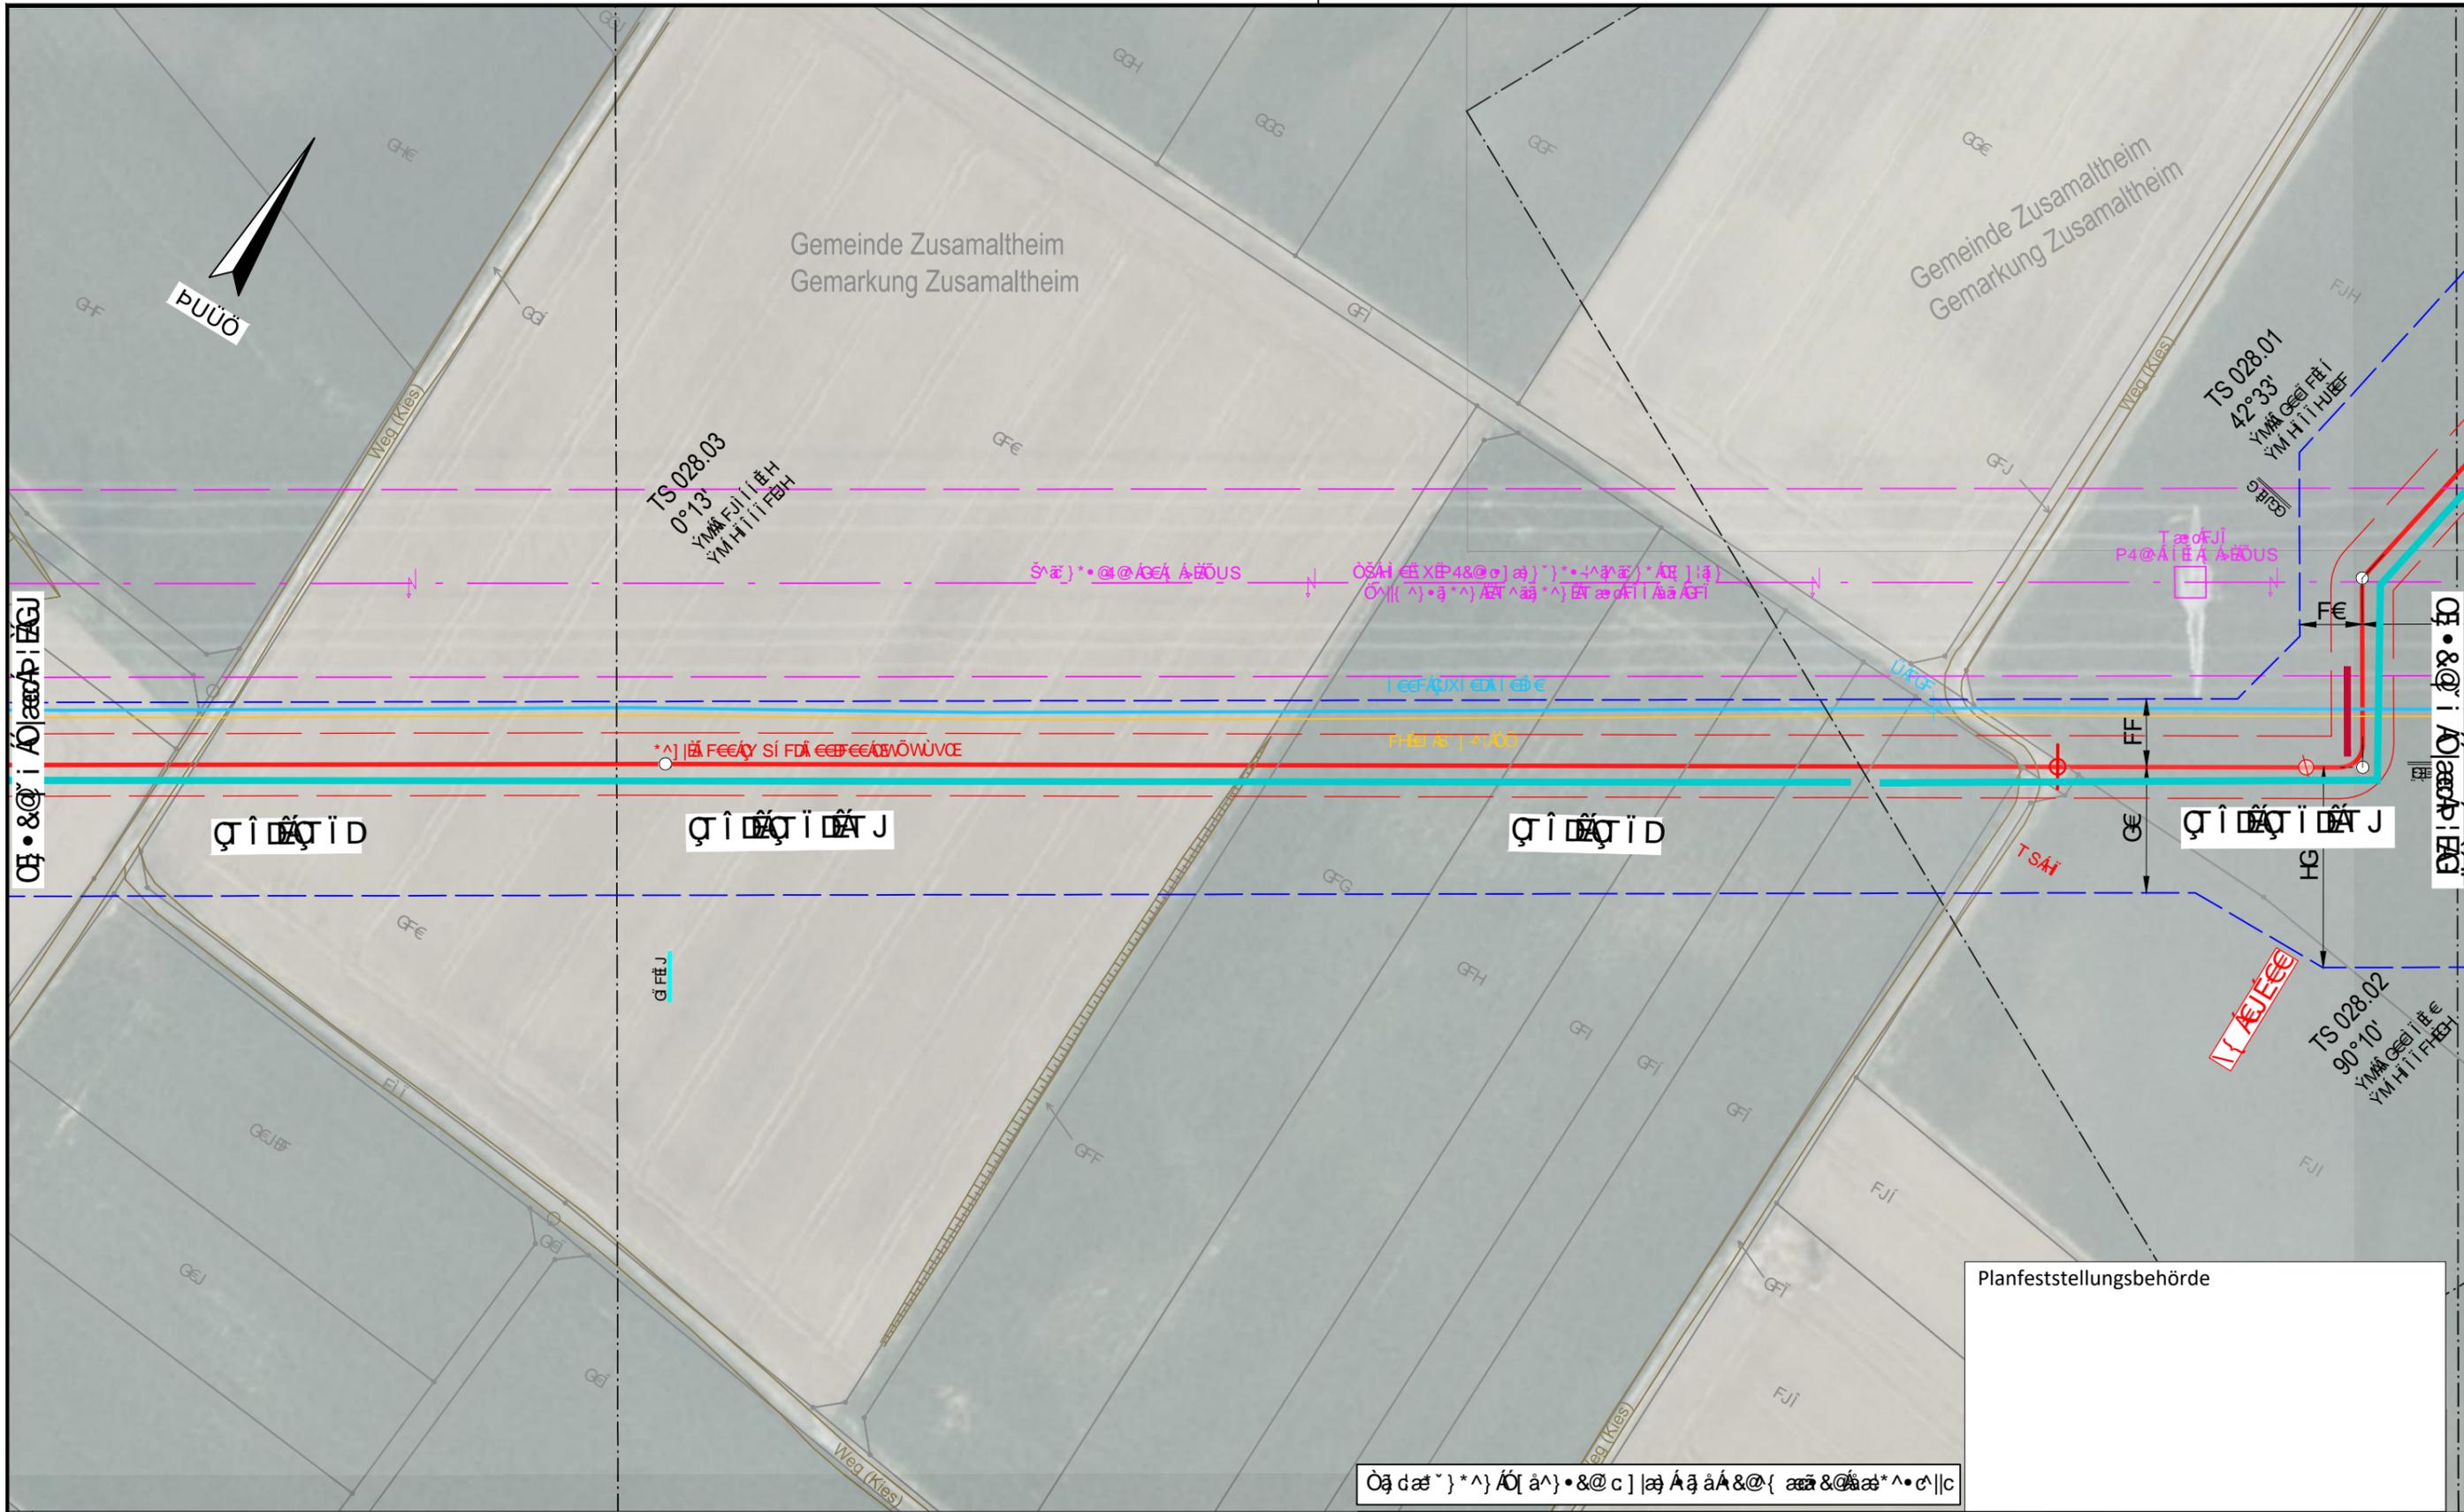

ÖKOBAU AG | 1000 Wien | Tel: +43 (0)1 4910200 | Fax: +43 (0)1 4910201 | Email: office@oeko-bau.at


Planfeststellungsbehörde

ÖKOBAU AG 1000 Wien Tel: +43 (0)1 4910200 Fax: +43 (0)1 4910201 Email: office@oeko-bau.at	
---	---	---	---

ÖKOBAU AG 1000 Wien Tel: +43 (0)1 4910200 Fax: +43 (0)1 4910201 Email: office@oeko-bau.at	
---	---	---	---



Ökologische Auswirkungen der geplanten Verkehrsmaßnahmen auf die Landschaft und die Natur  
 Ökologische Auswirkungen der geplanten Verkehrsmaßnahmen auf die Landschaft und die Natur

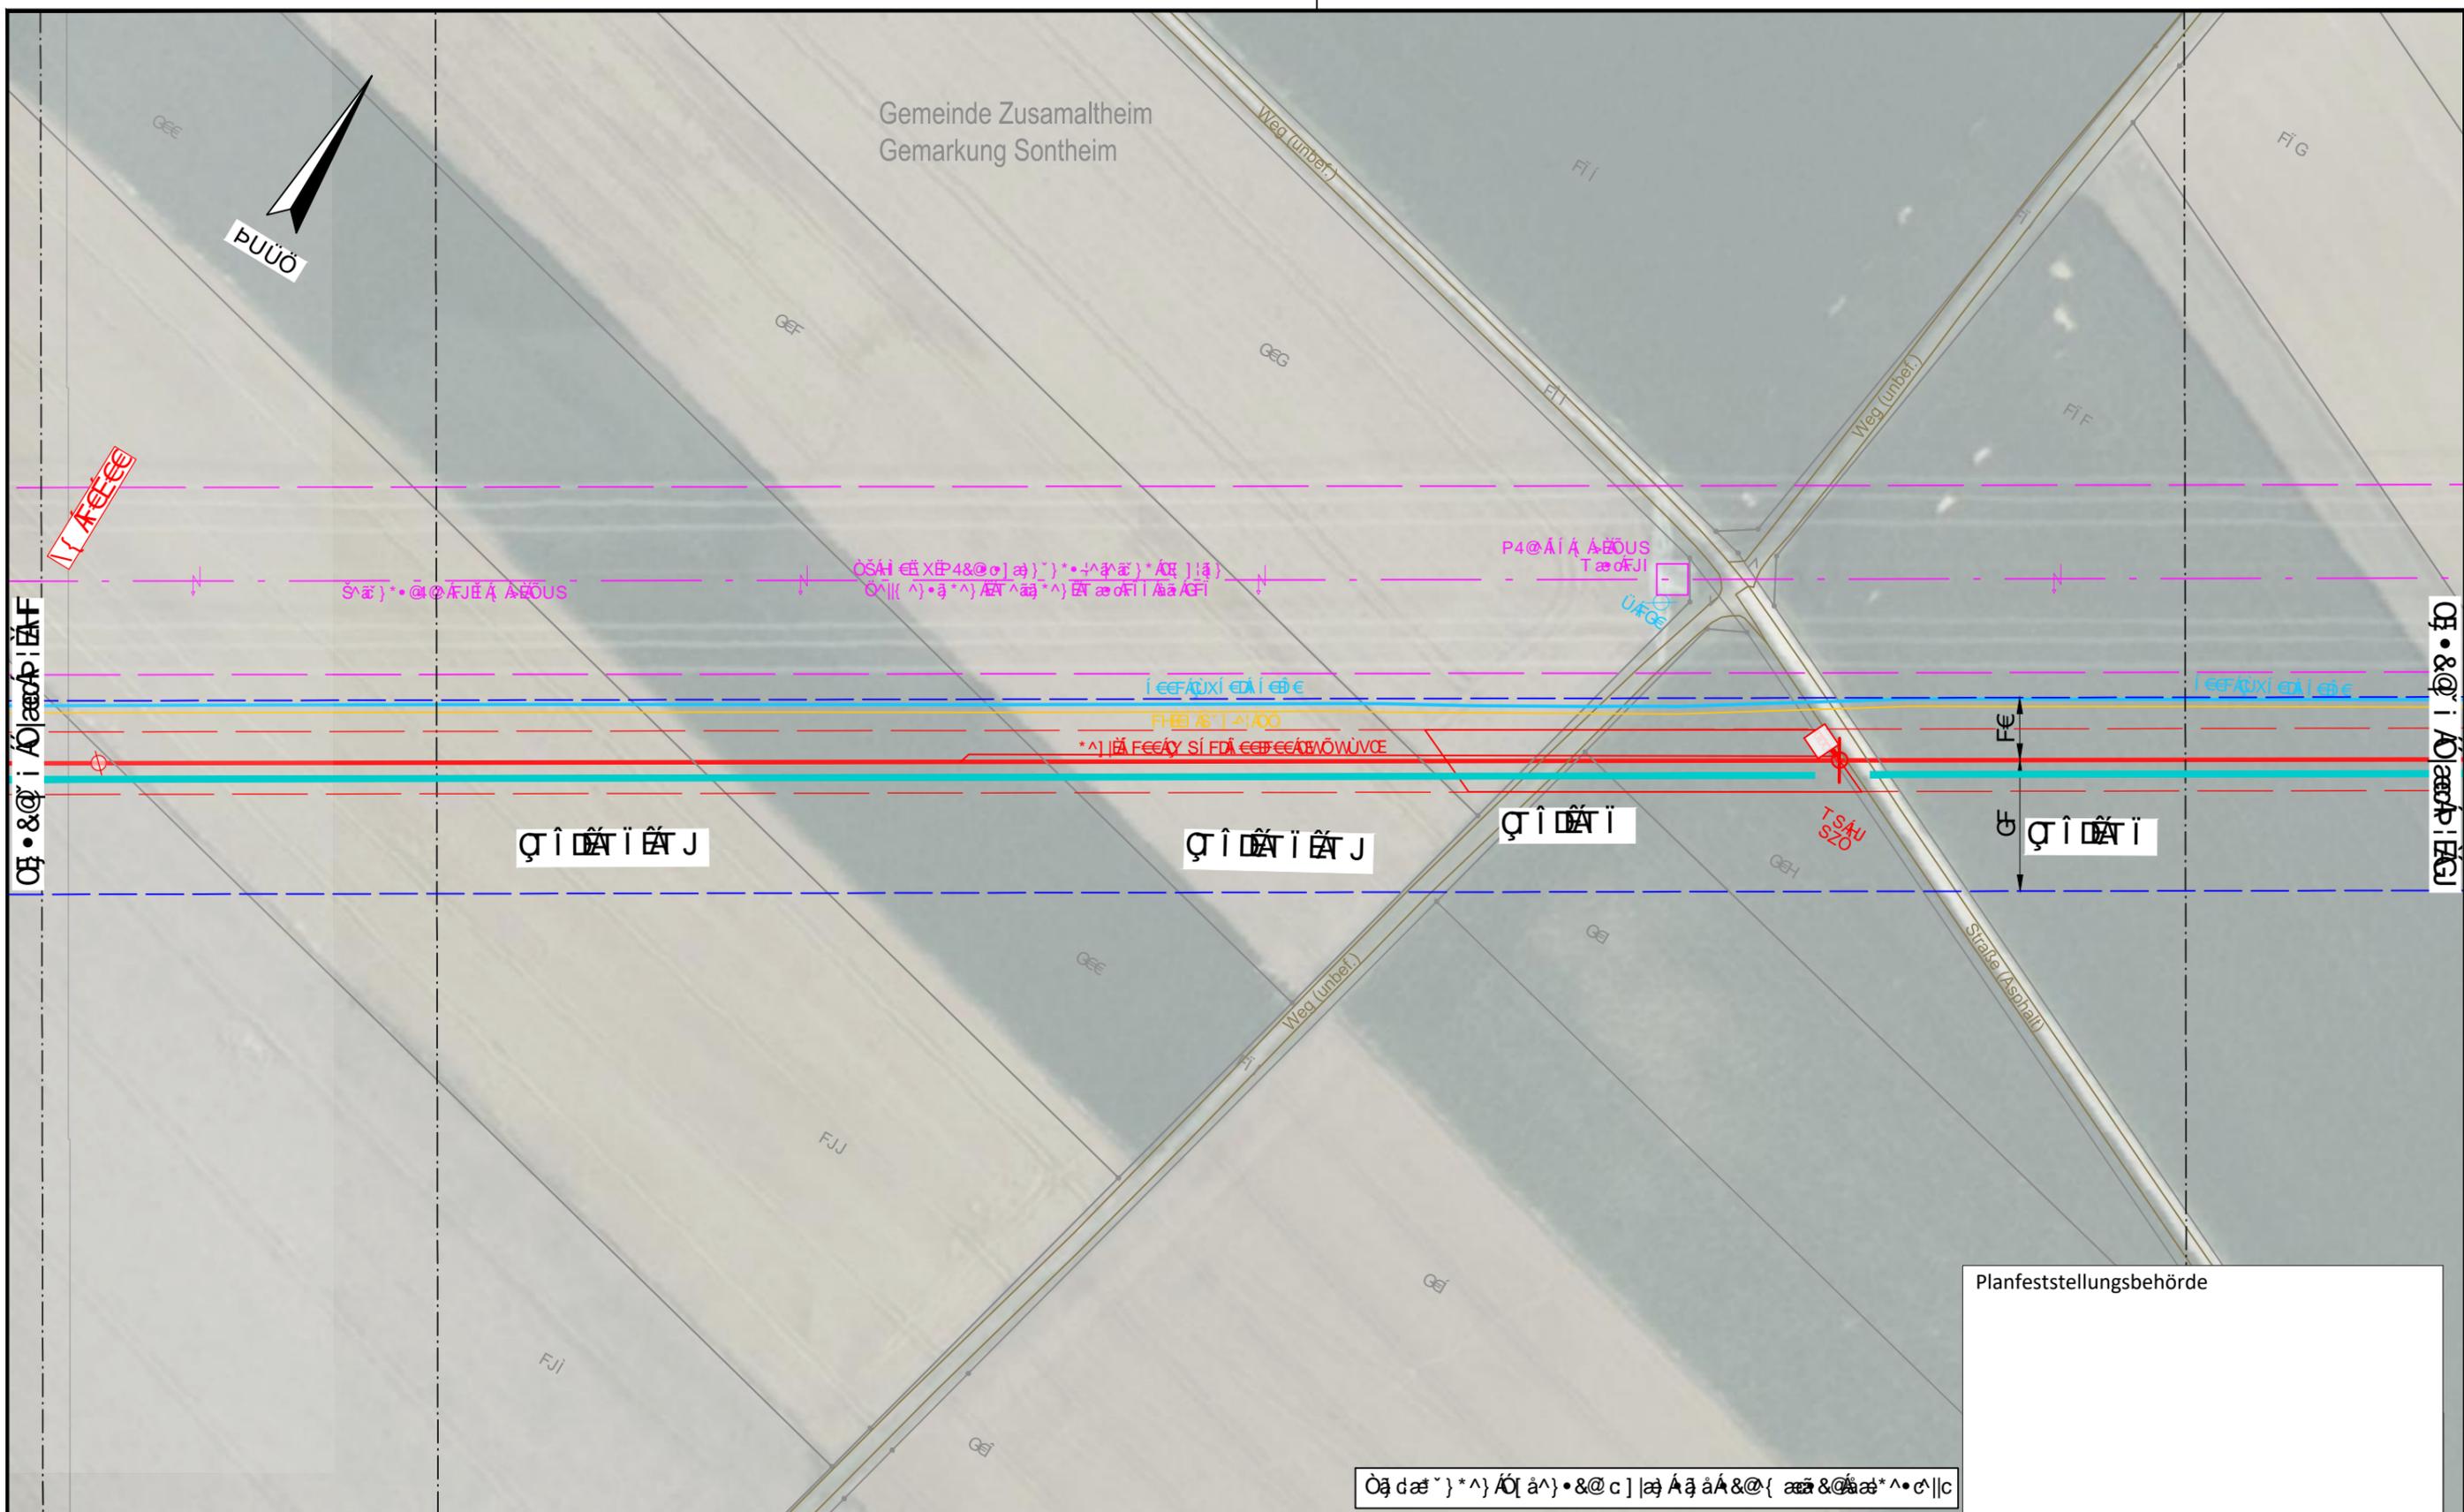

<p>Ökologische Auswirkungen der geplanten Verkehrsmaßnahmen auf die Landschaft und die Natur</p> 
---	---	---	---

DR. SPANG

Natur	

ÖKONOMISCHER PLAN DER VERLEGERSTRAßE...  
 ÖKONOMISCHER PLAN DER VERLEGERSTRAßE...  
 ÖKONOMISCHER PLAN DER VERLEGERSTRAßE...

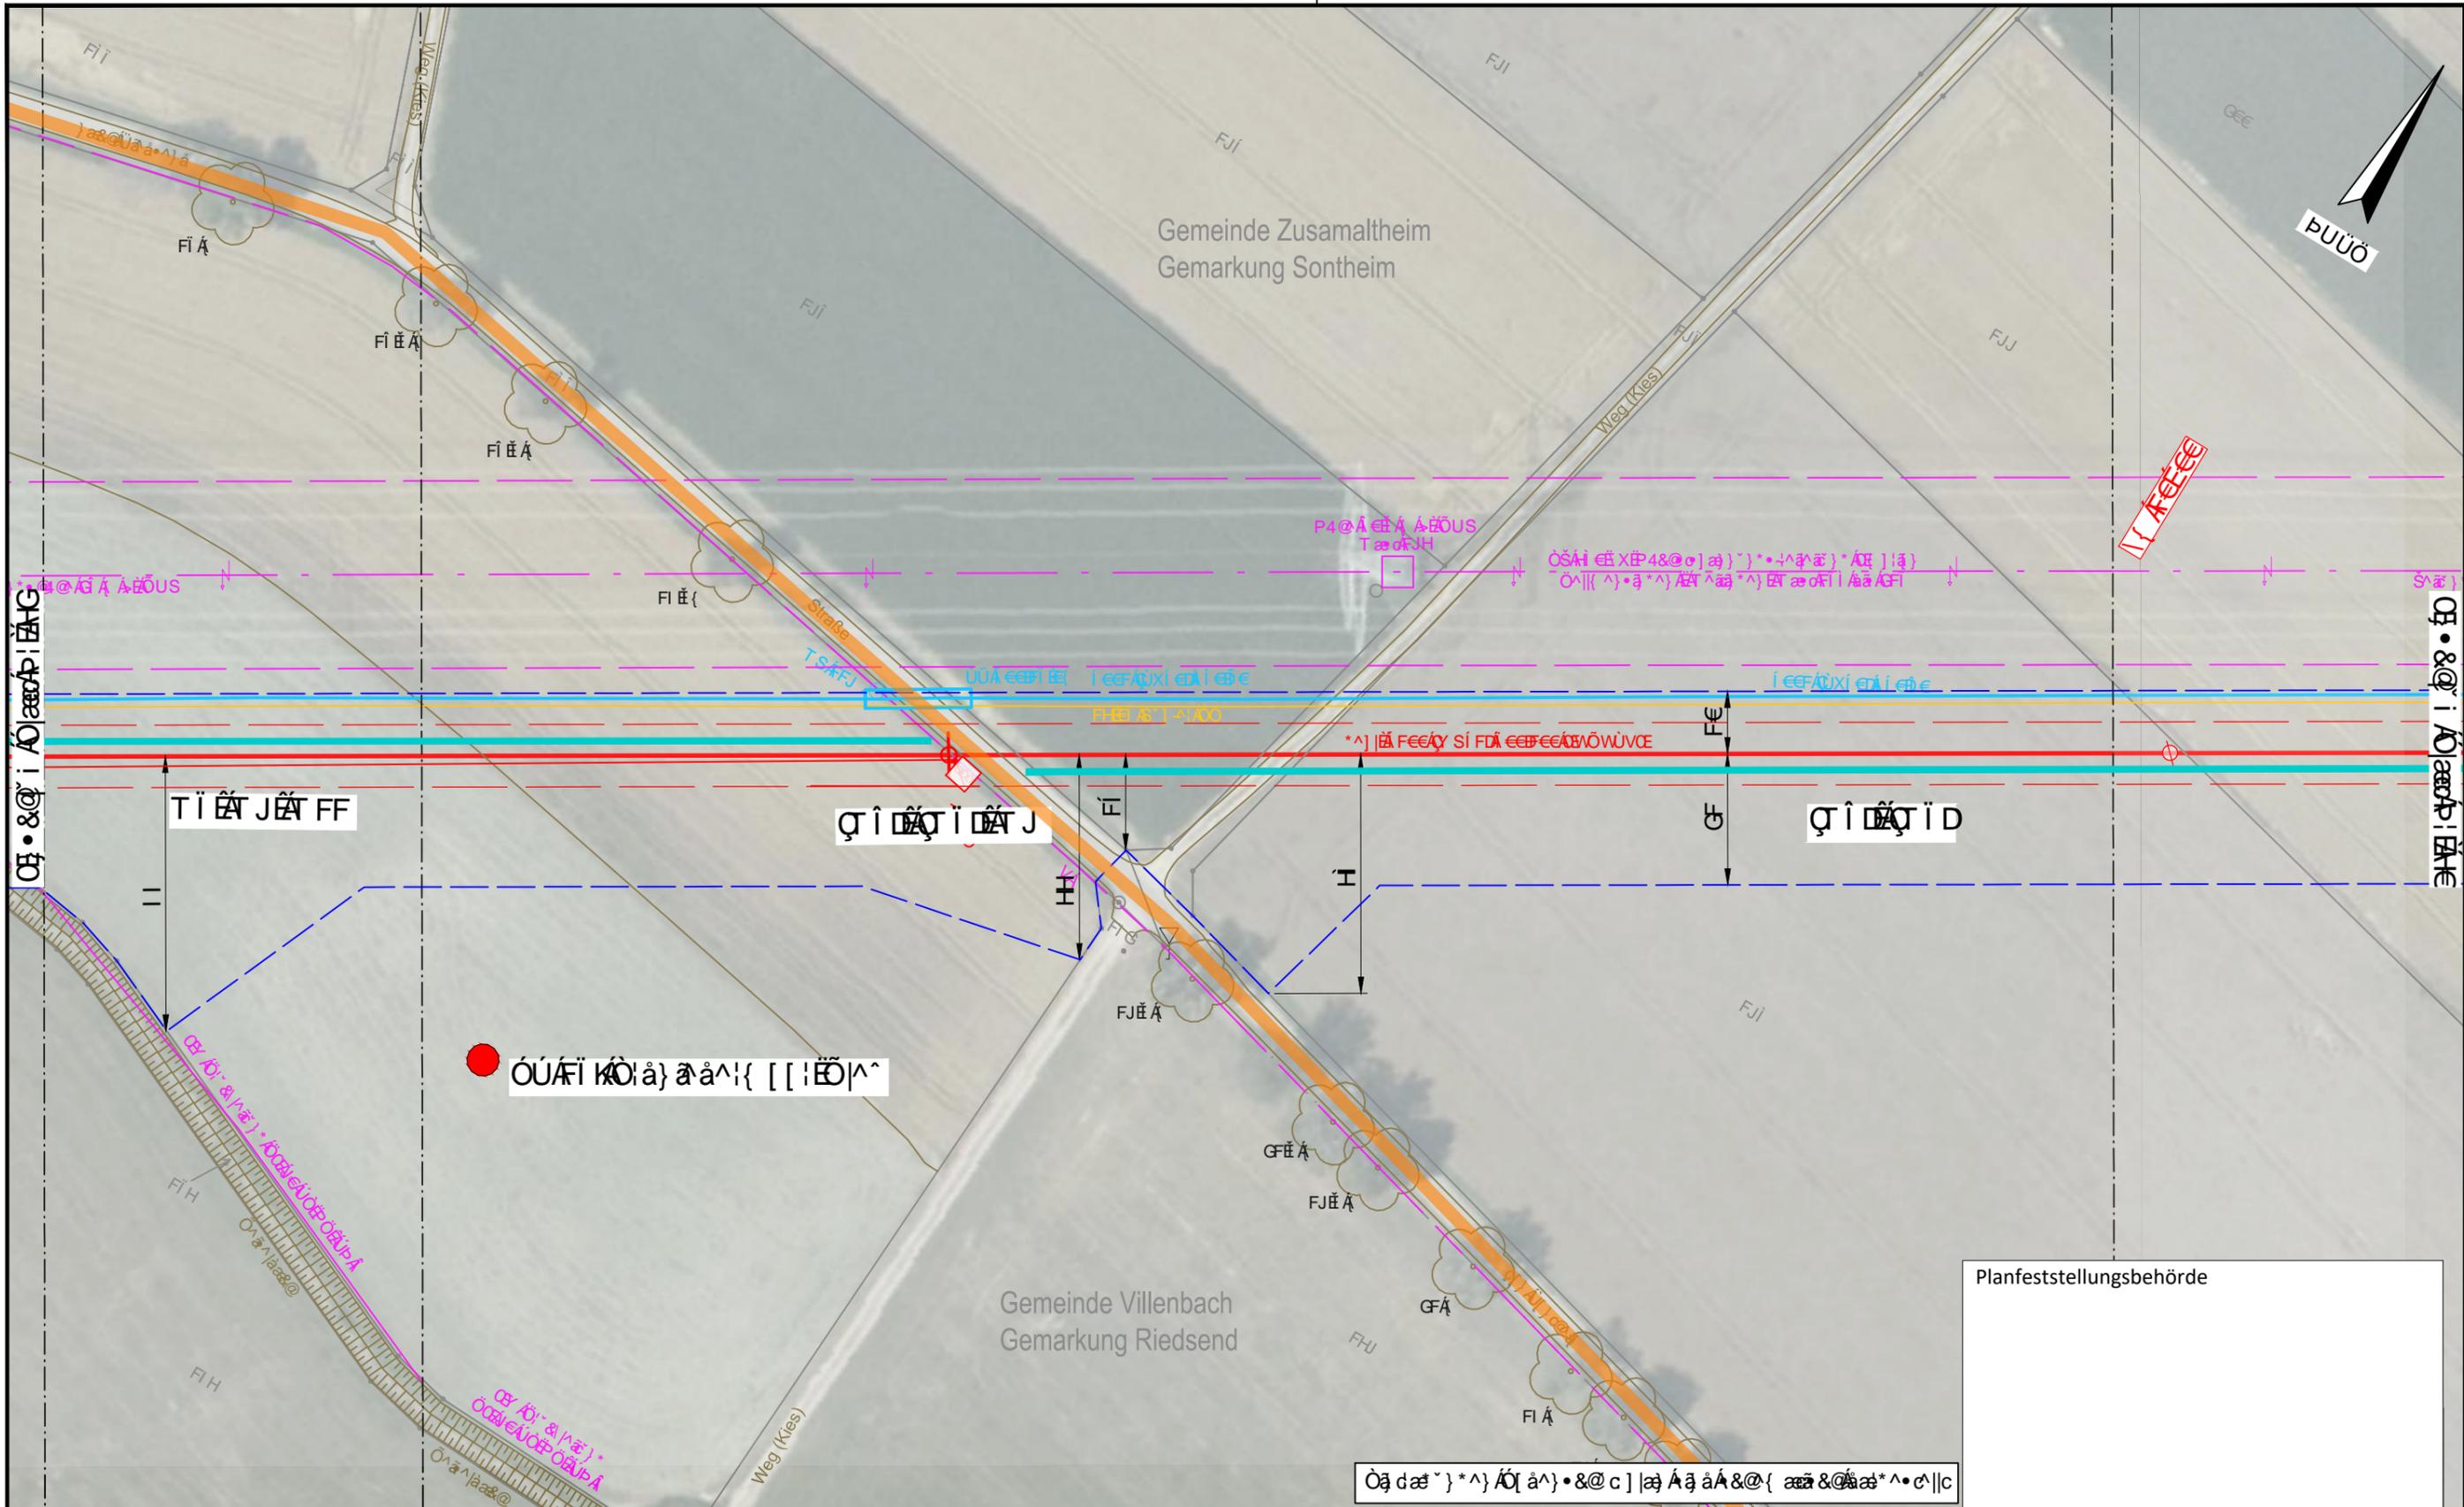


<p>ÖKONOMISCHER PLAN DER VERLEGERSTRAßE...</p>		<p>ÖKONOMISCHER PLAN DER VERLEGERSTRAßE...</p>	
<p>ÖKONOMISCHER PLAN DER VERLEGERSTRAßE...</p>			
<p>ÖKONOMISCHER PLAN DER VERLEGERSTRAßE...</p>			
<p>ÖKONOMISCHER PLAN DER VERLEGERSTRAßE...</p>			

Planfeststellungsbehörde

<p>DR. SPANG</p>	<p>ÖKONOMISCHER PLAN DER VERLEGERSTRAßE...</p>	<p>ÖKONOMISCHER PLAN DER VERLEGERSTRAßE...</p>
<p>ÖKONOMISCHER PLAN DER VERLEGERSTRAßE...</p>	<p>ÖKONOMISCHER PLAN DER VERLEGERSTRAßE...</p>	<p>ÖKONOMISCHER PLAN DER VERLEGERSTRAßE...</p>
<p>ÖKONOMISCHER PLAN DER VERLEGERSTRAßE...</p>	<p>ÖKONOMISCHER PLAN DER VERLEGERSTRAßE...</p>	<p>ÖKONOMISCHER PLAN DER VERLEGERSTRAßE...</p>

ÖBB Fernverkehrsleistungen im Auftrag der ÖBB-Infrastruktur AG, Wien  
 2022/01/15  
 Projekt: ...  
 Blatt: ...  
 Maßstab: 1:500

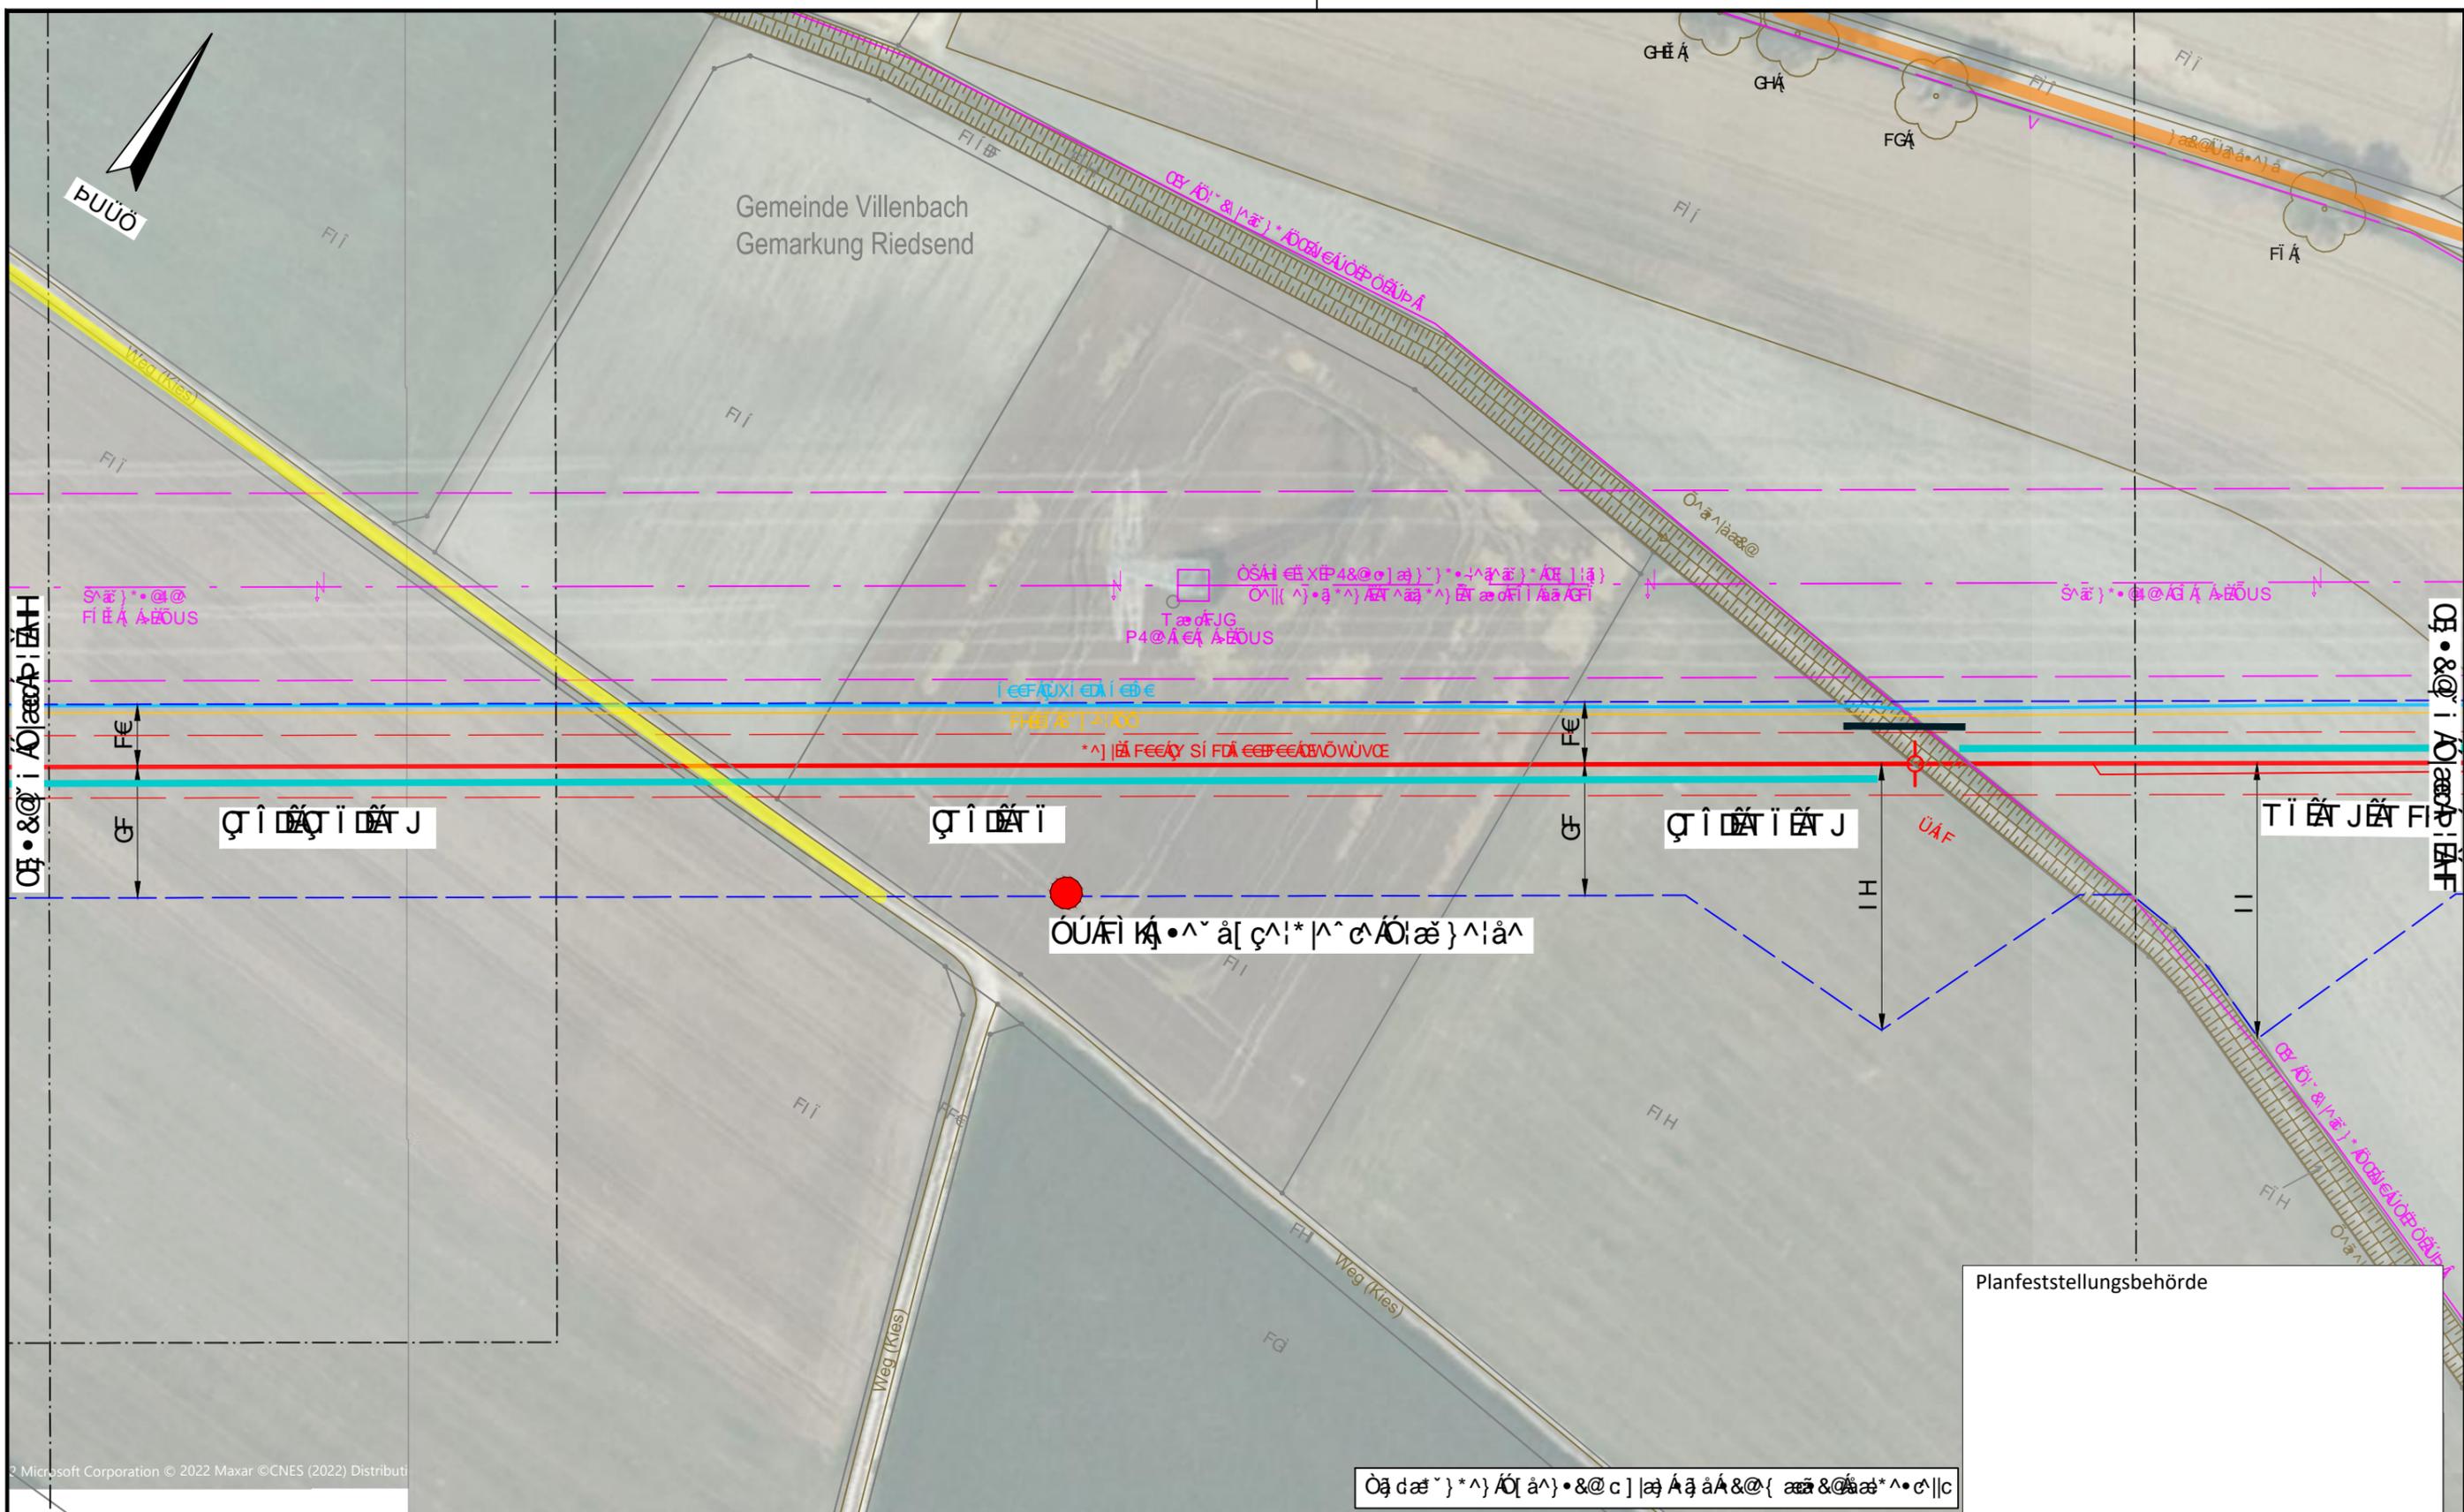

Symbol	Beschreibung
---	ÖBB Fernverkehrsleistungen im Auftrag der ÖBB-Infrastruktur AG
---	SSÜB (Stromversorgung)
---	Wasserleitungen
---	Abwasserleitungen
---	Gasleitungen
---	Telefon- und Datenleitungen
○	ÖBB Fernverkehrsleistungen im Auftrag der ÖBB-Infrastruktur AG
○	SSÜB (Stromversorgung)
○	Wasserleitungen
○	Abwasserleitungen
○	Gasleitungen
○	Telefon- und Datenleitungen

DR. SPANG  
Planung und Bauüberwachung


ÖBB Fernverkehrsleistungen im Auftrag der ÖBB-Infrastruktur AG  
 Planung und Bauüberwachung

Ingenieurbüro Weishaupt  
 Planung und Bauüberwachung  
 im Auftrag der  
**bayernets**

Übersicht		Lageplan	
Übersicht	Lageplan	Übersicht	Lageplan
Übersicht	Lageplan	Übersicht	Lageplan

Maßstab: 1:500  
 Datum: ...

Ökologische Aufstellung der Planfeststellungsbehörde für die Errichtung eines Windparks in der Gemeinde Villenbach, Gemarkung Riedsend. Die Planfeststellung ist nach dem Bundesnaturschutzgesetz (BNatSchG) und dem Bundes-Immissionsschutzgesetz (BImSchG) vorzunehmen.

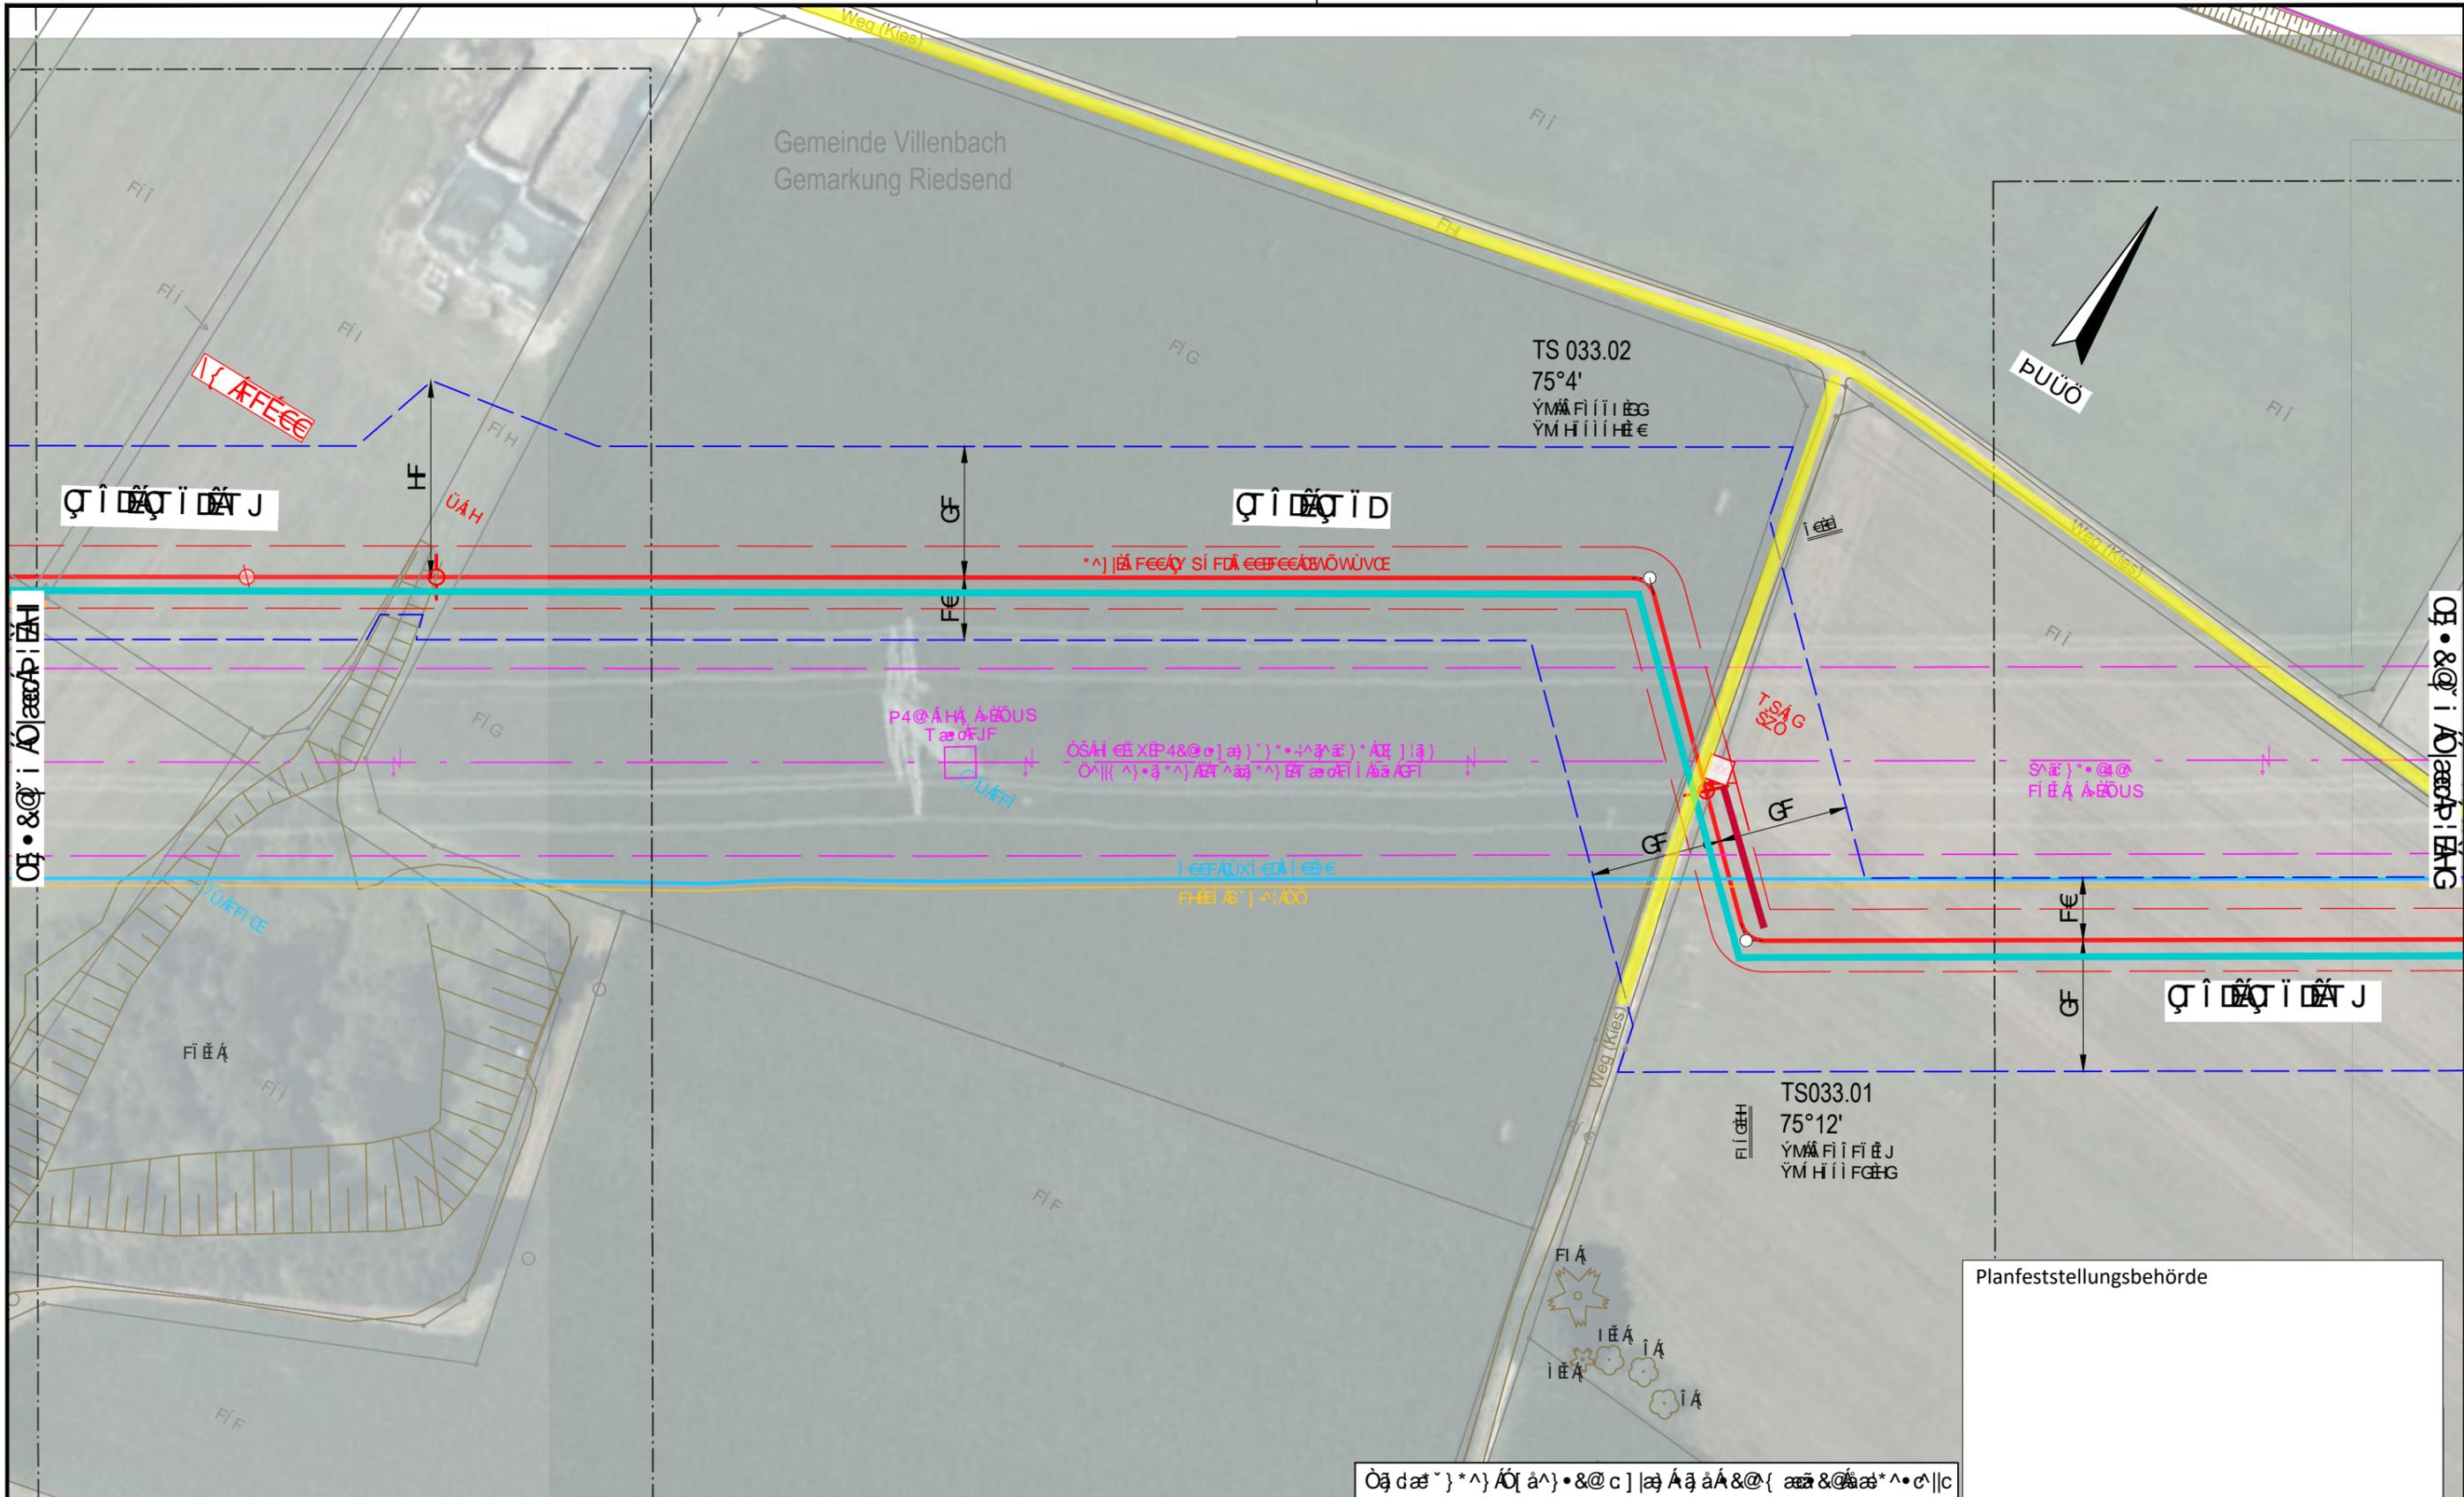

Ökologische Aufstellung der Planfeststellungsbehörde	
Ökologische Aufstellung der Planfeststellungsbehörde	Ökologische Aufstellung der Planfeststellungsbehörde
Planfeststellungsbehörde

Ingenieurbüro Weishaupt  
Planung und Bauüberwachung  
im Auftrag der  
**bayernets**  
Energy Transport Systems



Ökologische Auswirkungen der geplanten Verkehrsmaßnahme auf die Landschaft und die Natur, insbesondere auf die Artenvielfalt und die Landschaftsbildung.

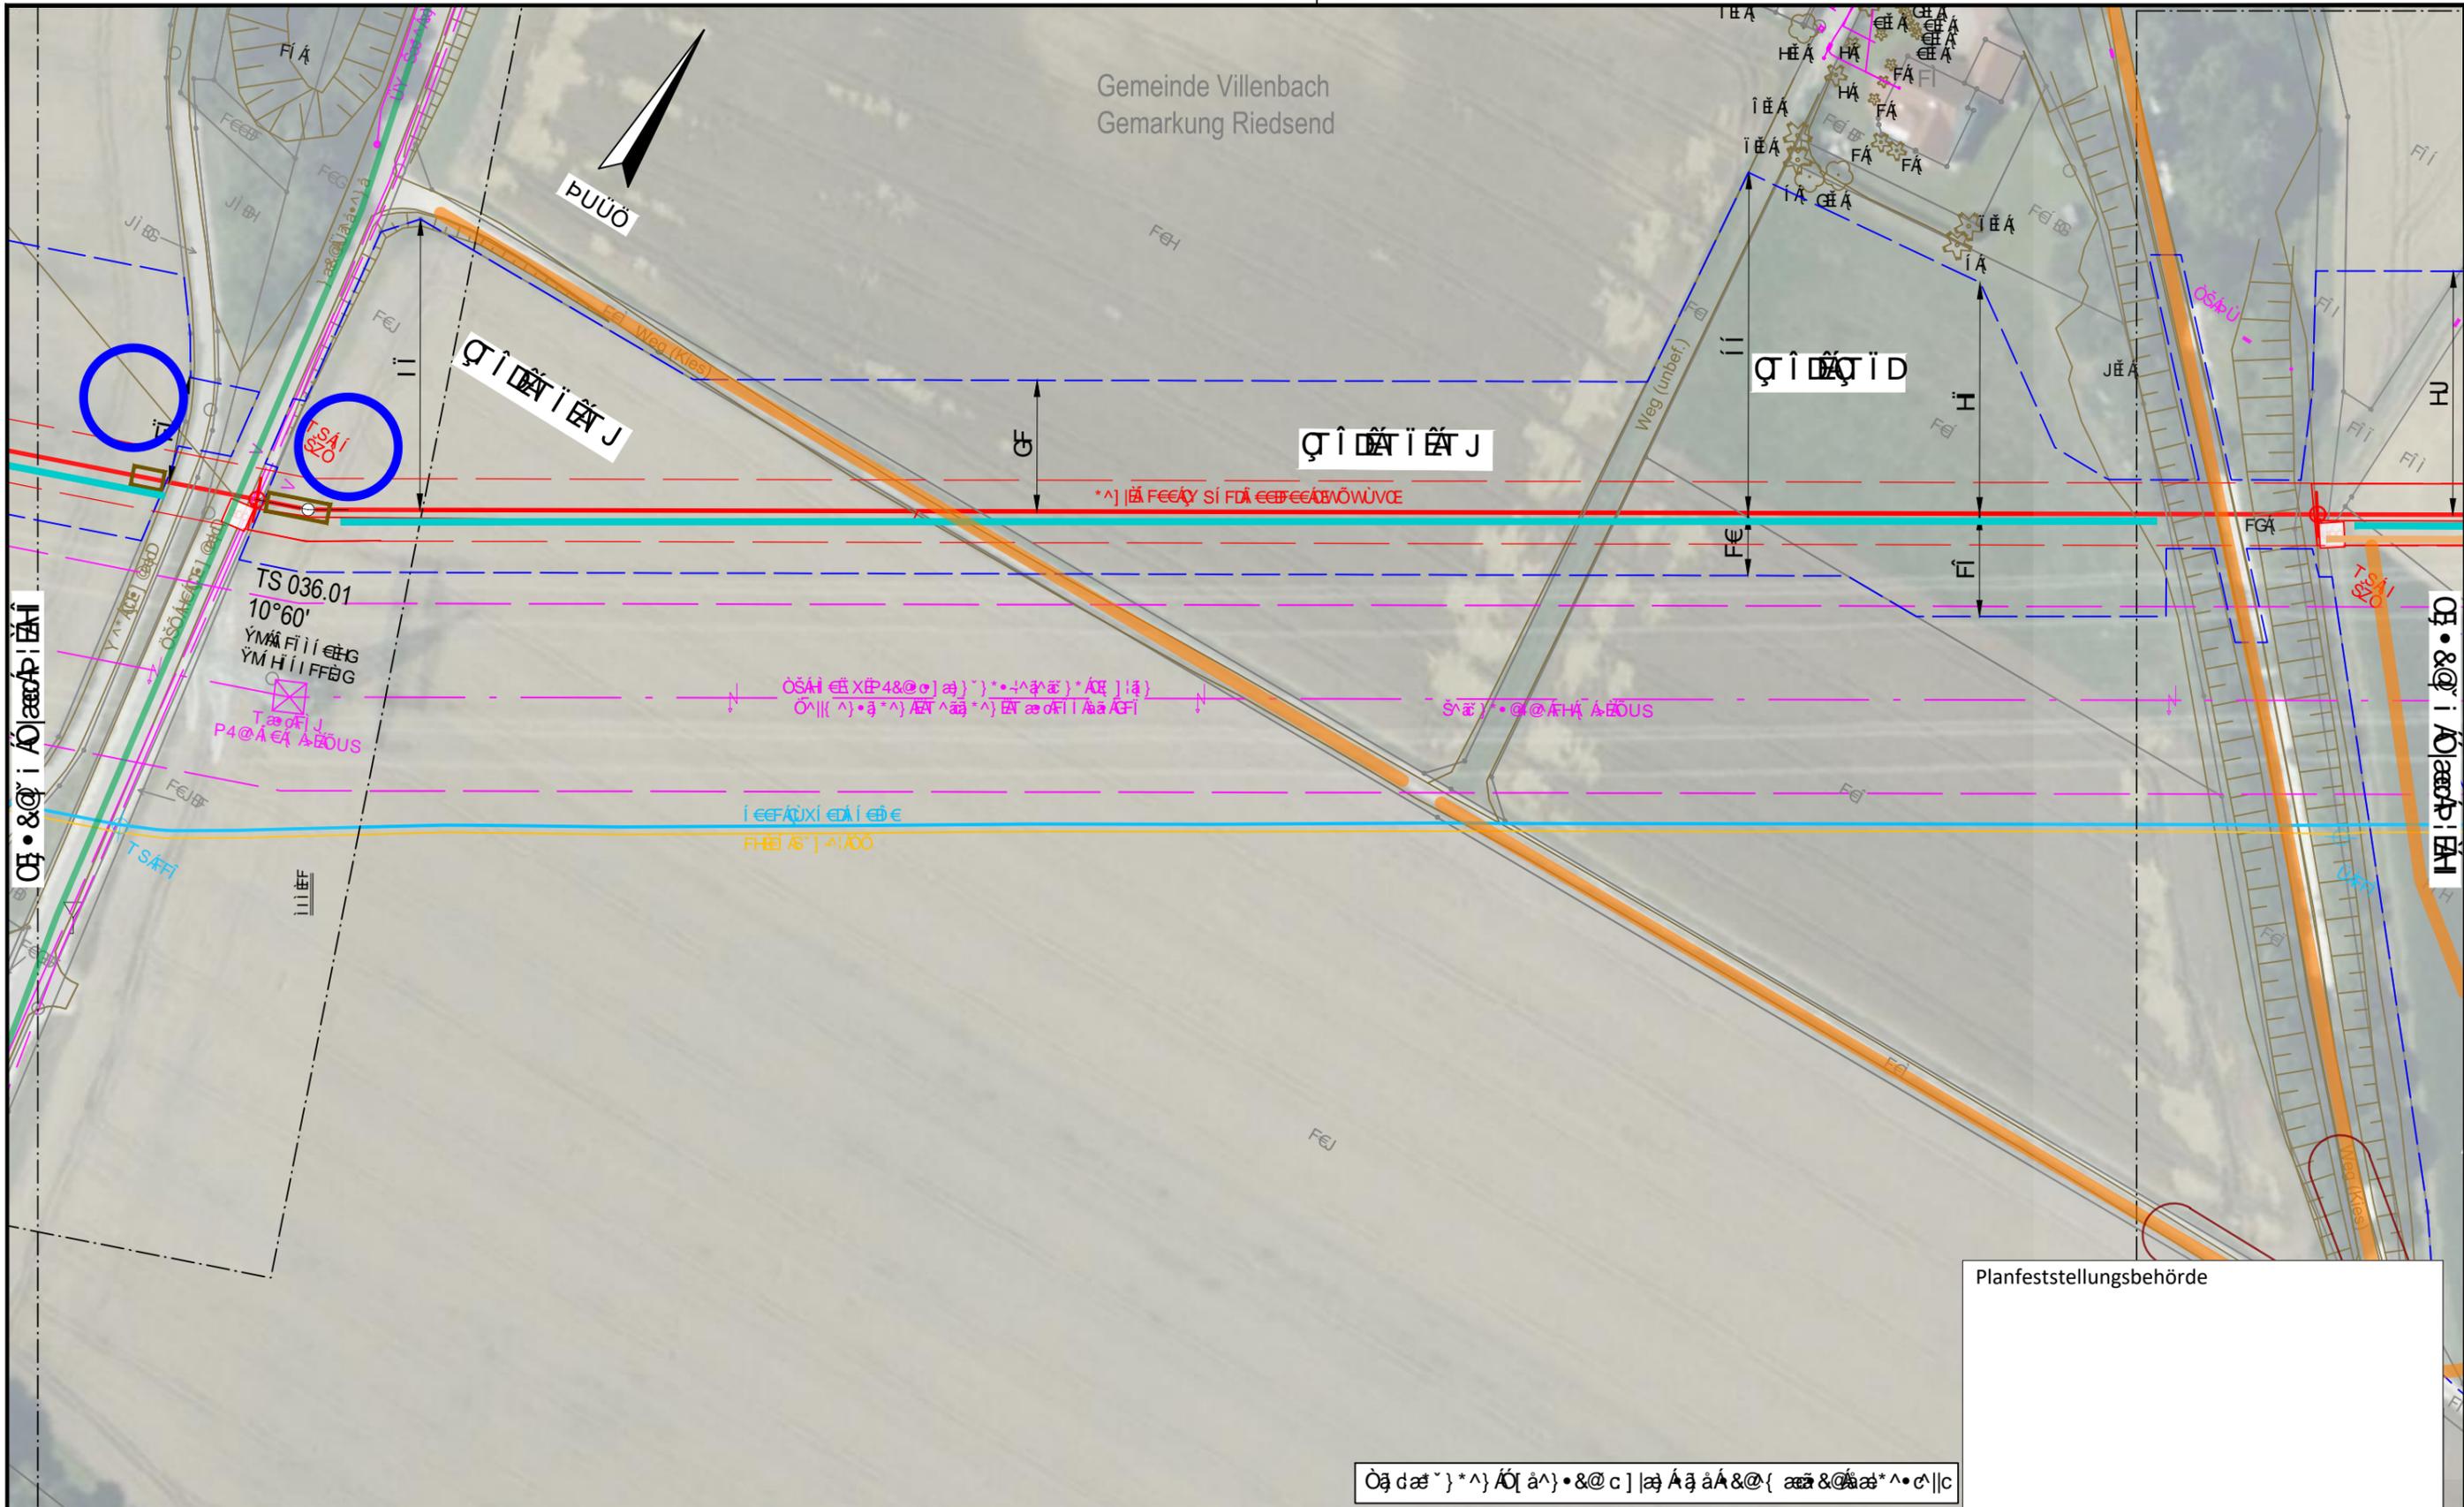

<p>Ökologische Auswirkungen der geplanten Verkehrsmaßnahme auf die Landschaft und die Natur, insbesondere auf die Artenvielfalt und die Landschaftsbildung.</p>	
---	---	---	---

DR. SPANG  
Planung und Bauüberwachung

Ökologische Auswirkungen der geplanten Verkehrsmaßnahme auf die Landschaft und die Natur, insbesondere auf die Artenvielfalt und die Landschaftsbildung.

Ingenieurbüro Weishaupt  
Planung und Bauüberwachung  
im Auftrag der  
**bayernets**  
Bayernische Verkehrsnetze

Übersicht	Ökologische Auswirkungen der geplanten Verkehrsmaßnahme auf die Landschaft und die Natur, insbesondere auf die Artenvielfalt und die Landschaftsbildung.	Übersicht	Ökologische Auswirkungen der geplanten Verkehrsmaßnahme auf die Landschaft und die Natur, insbesondere auf die Artenvielfalt und die Landschaftsbildung.
Übersicht	Ökologische Auswirkungen der geplanten Verkehrsmaßnahme auf die Landschaft und die Natur, insbesondere auf die Artenvielfalt und die Landschaftsbildung.	Übersicht	Ökologische Auswirkungen der geplanten Verkehrsmaßnahme auf die Landschaft und die Natur, insbesondere auf die Artenvielfalt und die Landschaftsbildung.

Gemeinde Villenbach  
Gemarkung Riedsend

TS 037.01  
89°5'  
YMÄ FII HËH  
YM HII H FËG

TS 036.02  
21°19'  
YMÄ FII HËH  
YM HII H FËH

DLG30  
Abschnitt 100  
Station 2,0 + 0,186 †

TS 036.01  
10°60'  
YMÄ FII HËG  
YM HII H FËB G

Planfeststellungsbehörde

Ög dæ ~ \* ^) ÄÖ( ä^ ) • & @ c ] | ä Ä ä ä Ä & @ { æ æ & @ æ æ \* ^ • e | | c

Ökologische Auswirkungen der Maßnahme auf die Natur und Landschaft

Legend and scale information:

- Ökologische Auswirkungen der Maßnahme auf die Natur und Landschaft
- SSÜEÜ (ÄÄ) | ä c
- Ü&@c d^ÄÄ) Ä ä | ä @
- VÜÜÜ) \ ö ä | ä
- Y ä \ ^ Ä B B [ | ä ä æ
- S ä | ( ^ d ä | ) \* 
- Ü&@ÄÄ) - ä | Ü - D 
- Ü&@ÄÄ) - ä | Ü - D 
- Ü&@ÄÄ) - ä | Ü - D 

Scale: 1:1000

DR. SPANG

Ökologische Auswirkungen der Maßnahme auf die Natur und Landschaft

Üg dæ ~ * ^) ÄÖ( ä^ ) • & @ c ]   ä Ä ä ä Ä & @ { æ æ & @ æ æ * ^ • e     c	Ökologische Auswirkungen der Maßnahme auf die Natur und Landschaft	Ü&@c d^ÄÄ) Ä ä   ä @	VÜÜÜ) \ ö ä   ä	Y ä \ ^ Ä B B [   ä ä æ	S ä   ( ^ d ä   ) *
Üg dæ ~ * ^) ÄÖ( ä^ ) • & @ c ]   ä Ä ä ä Ä & @ { æ æ & @ æ æ * ^ • e     c	Ökologische Auswirkungen der Maßnahme auf die Natur und Landschaft	Ü&@c d^ÄÄ) Ä ä   ä @	VÜÜÜ) \ ö ä   ä	Y ä \ ^ Ä B B [   ä ä æ	S ä   ( ^ d ä   ) *

Scale: 1:1000

Ingenieurbüro Weishaupt (bW)


Planung und Bauüberwachung

im Auftrag der

bayernets




ÖKONOMIELEISTUNGSGEMEINSCHAFT WENGEN  
GEOMATEN-UND VERMESSUNGSBÜRO SPANG

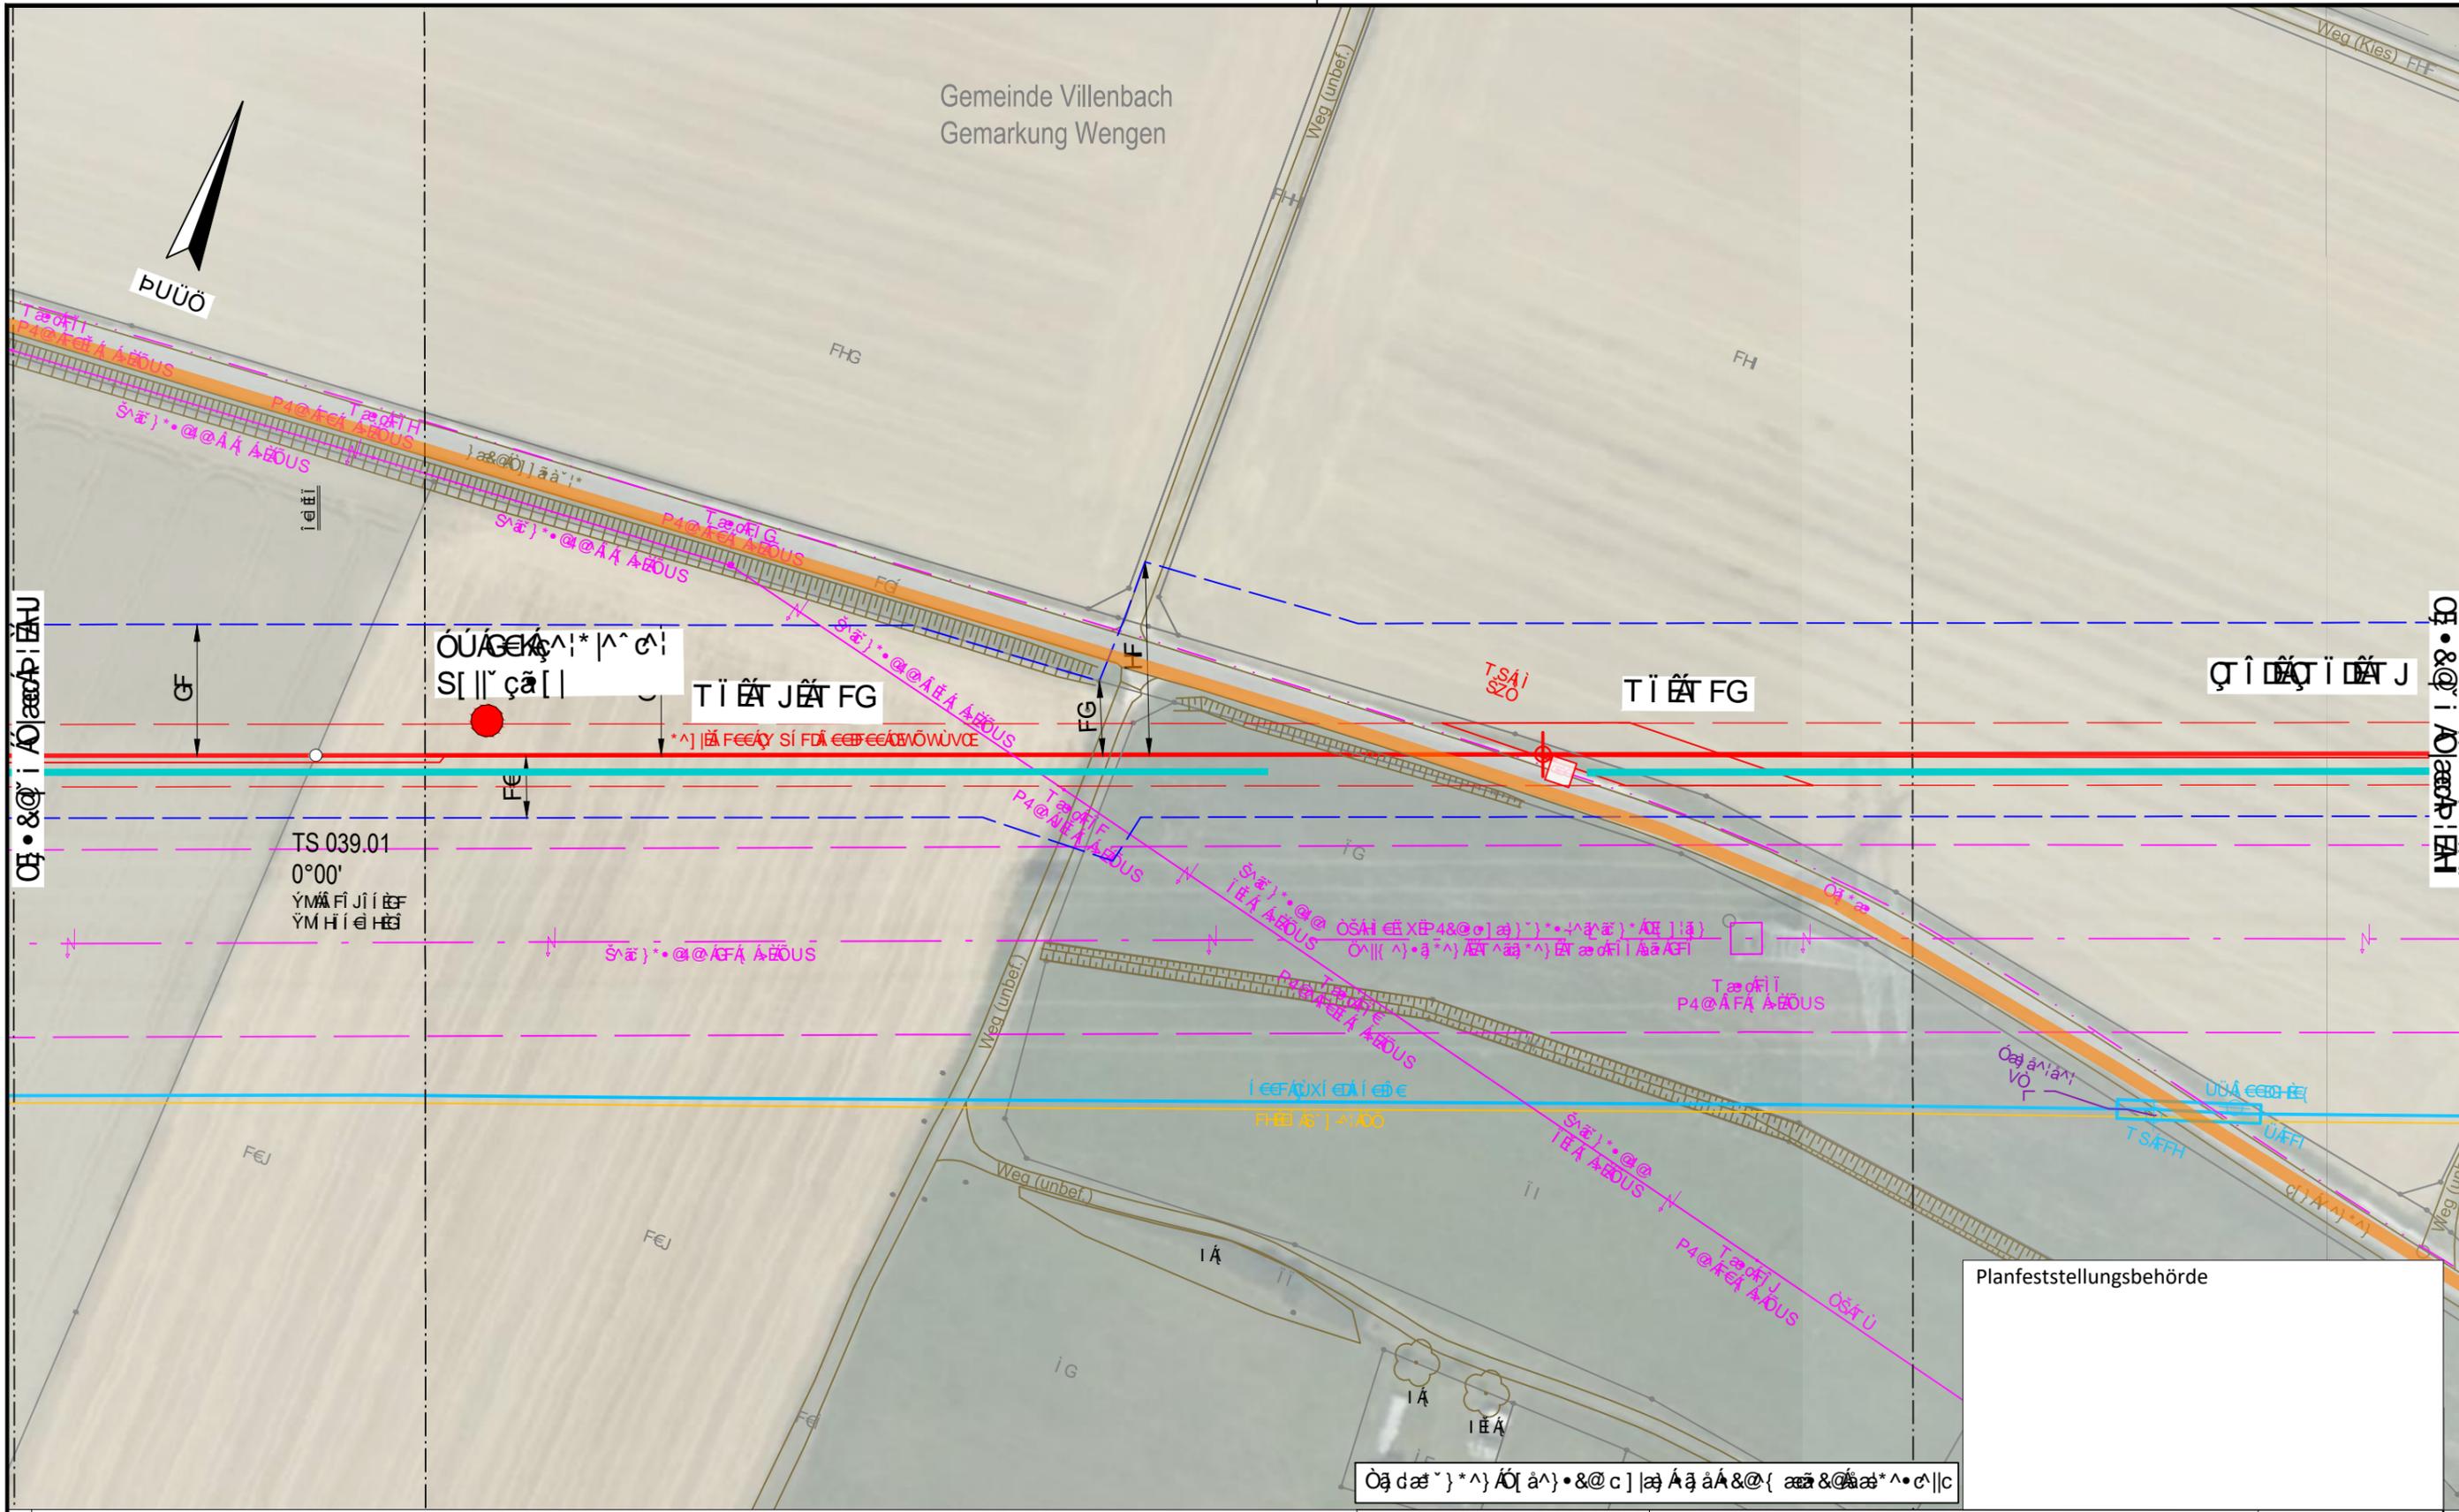

<p>ÖÖÖÖÖ</p> <p>ÖÖÖÖÖ</p> <p>ÖÖÖÖÖ</p> <p>ÖÖÖÖÖ</p> <p>ÖÖÖÖÖ</p>	<p>ÖÖÖÖÖ</p> <p>ÖÖÖÖÖ</p> <p>ÖÖÖÖÖ</p> <p>ÖÖÖÖÖ</p> <p>ÖÖÖÖÖ</p>	<p>ÖÖÖÖÖ</p> <p>ÖÖÖÖÖ</p> <p>ÖÖÖÖÖ</p> <p>ÖÖÖÖÖ</p> <p>ÖÖÖÖÖ</p>	<p>ÖÖÖÖÖ</p> <p>ÖÖÖÖÖ</p> <p>ÖÖÖÖÖ</p> <p>ÖÖÖÖÖ</p>
--	--	--	---

<p>DR. SPANG</p> <p>VERMESSUNG</p>	<p>ÖÖÖÖÖ</p> <p>ÖÖÖÖÖ</p>	<p>Ingenieurbüro Weishaupt Planung und Bauüberwachung</p> <p>im Auftrag der</p> <p><b>bayernets</b></p>
------------------------------------	---------------------------	---

Ökologische Bewertung der Fläche nach § 1 Abs. 1 Nr. 1 BauGB  
 Ökologische Bewertung der Fläche nach § 1 Abs. 1 Nr. 1 BauGB

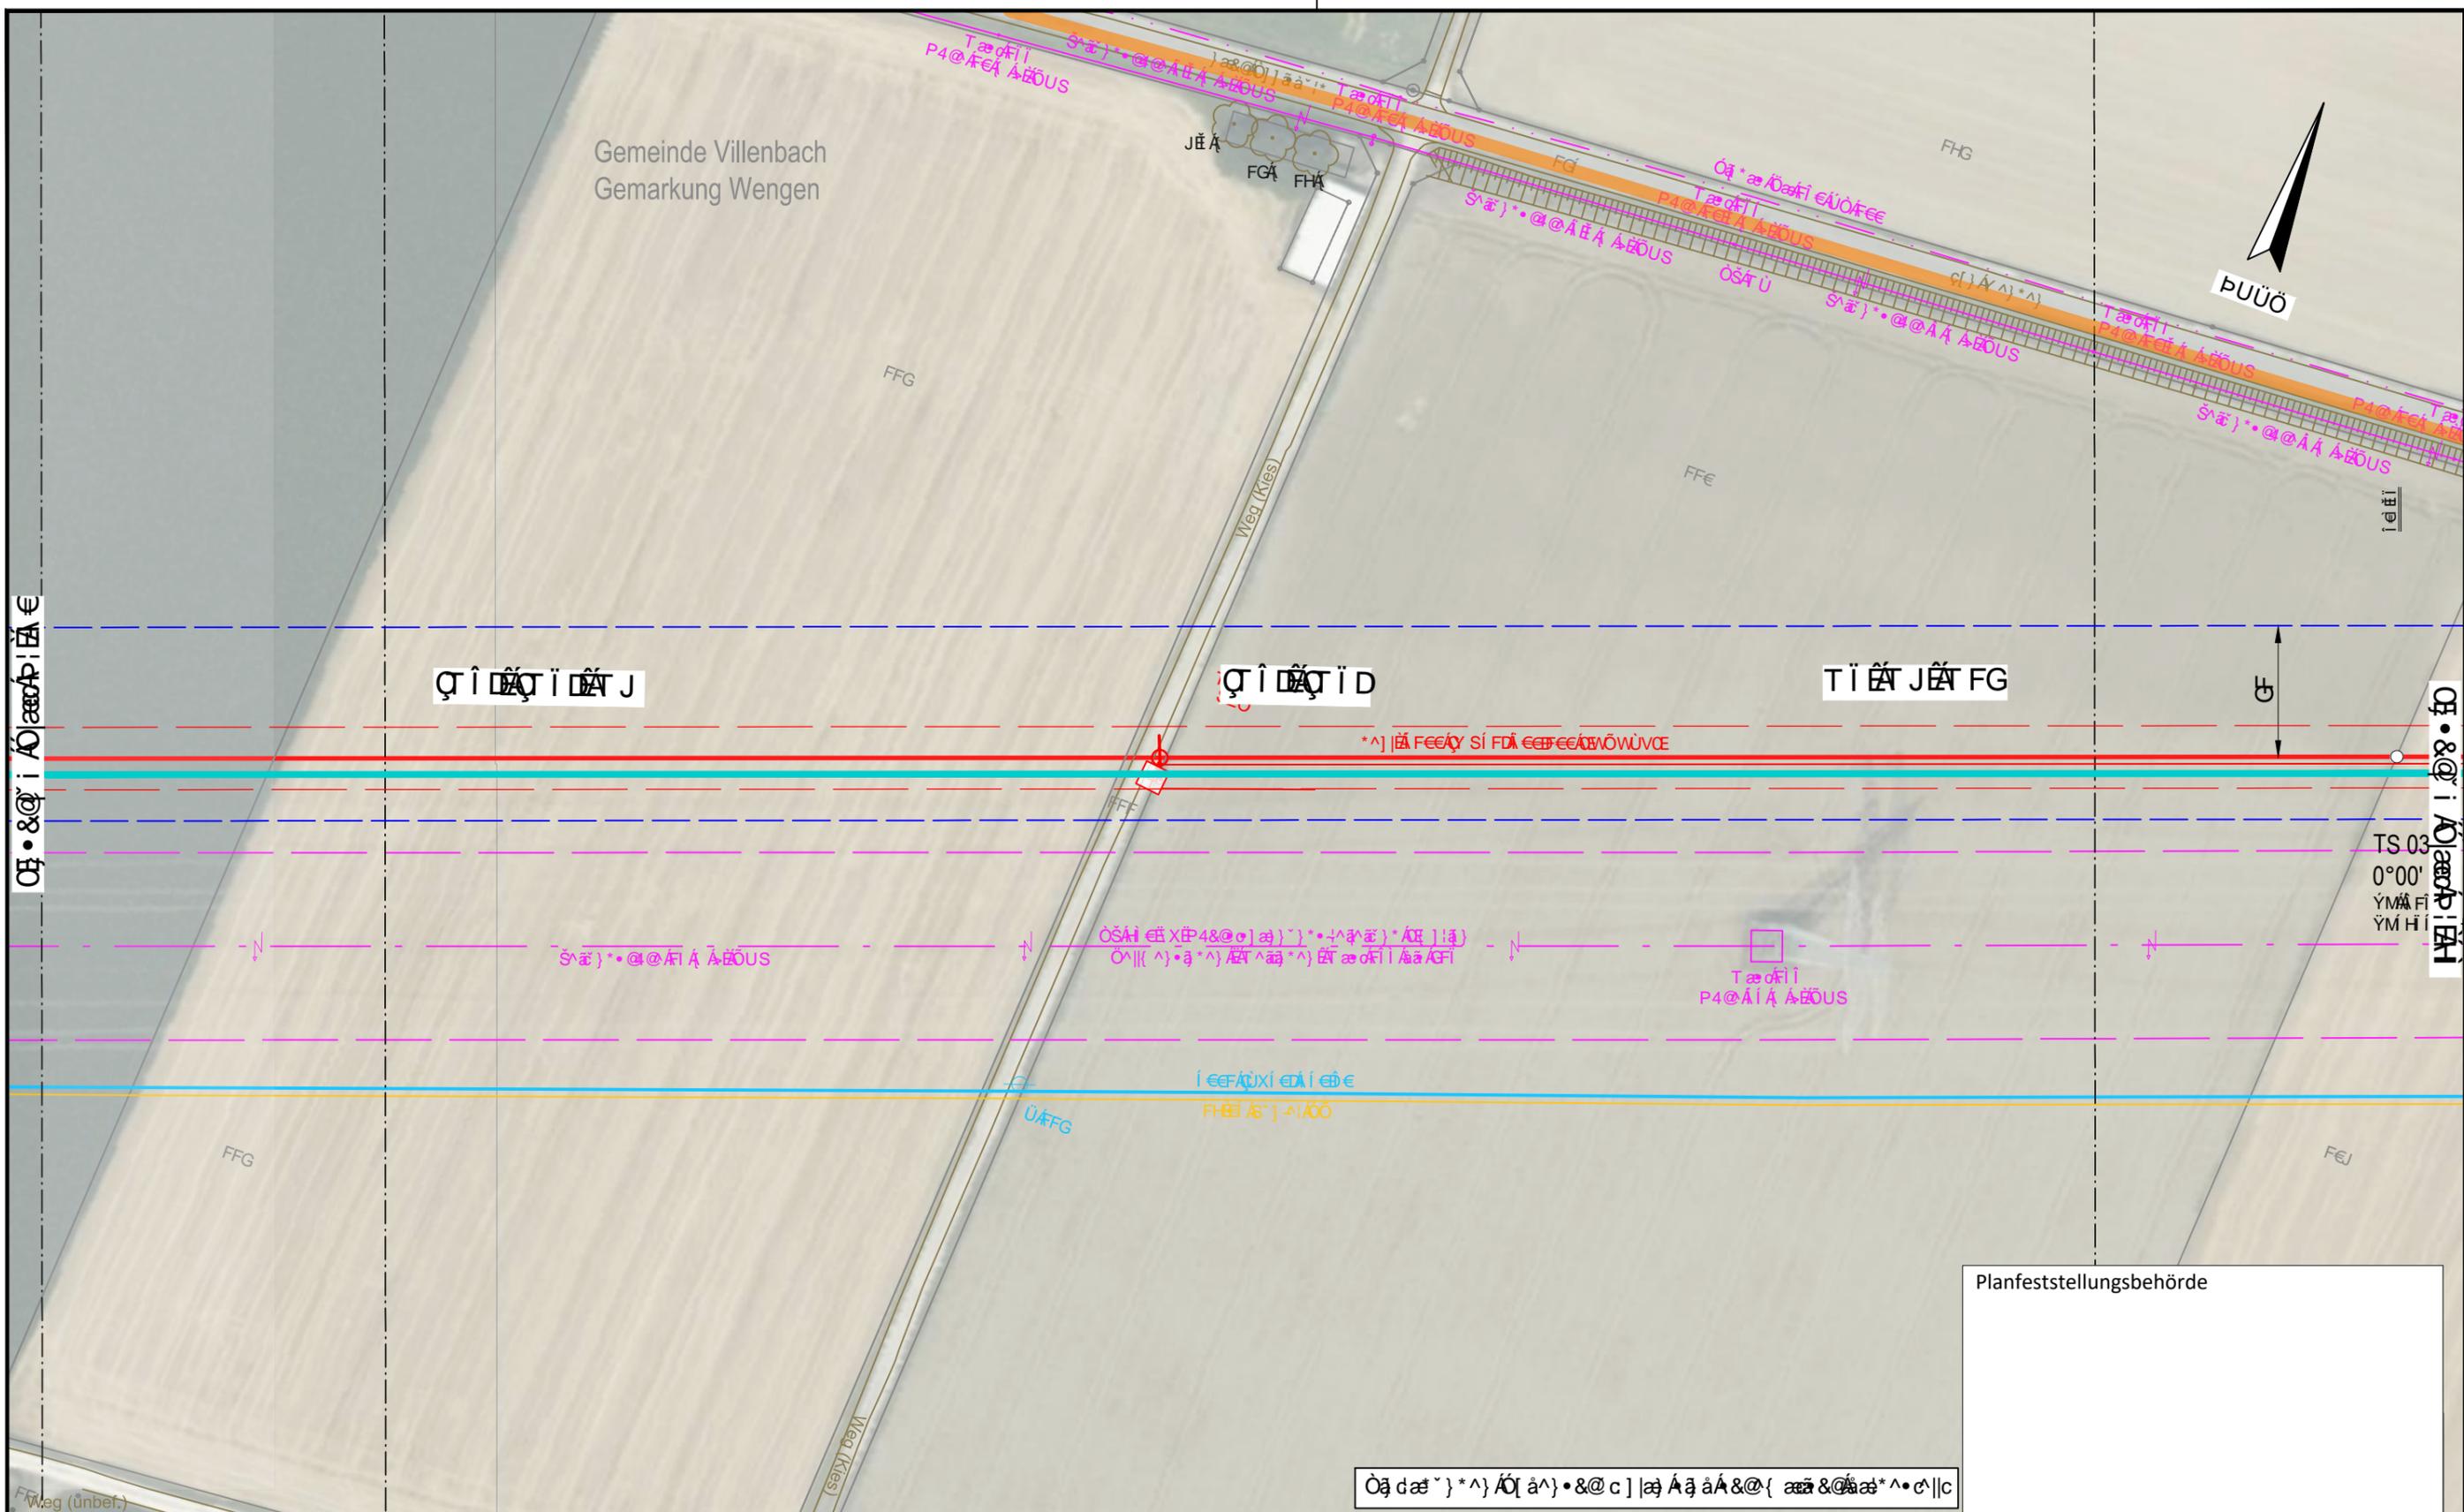

Grünfläche

Grünfläche

Trennfläche FG

TS 03  
0°00'  
YMÄ FI  
YM HI


Planfeststellungsbehörde

Ökologische Bewertung der Fläche nach § 1 Abs. 1 Nr. 1 BauGB

<p>Ökologische Bewertung der Fläche nach § 1 Abs. 1 Nr. 1 BauGB</p> 
---	---	---

<p>DR. SPANG</p> <p>Ökologische Bewertung der Fläche nach § 1 Abs. 1 Nr. 1 BauGB</p>	<p>Ingenieurbüro Weishaupt</p> <p>Planung und Bauüberwachung</p> <p>im Auftrag der</p> <p><b>bayernets</b></p>
--	---	--

Ökologische Auswirkungen der geplanten Maßnahmen auf die Landschaft und die Natur

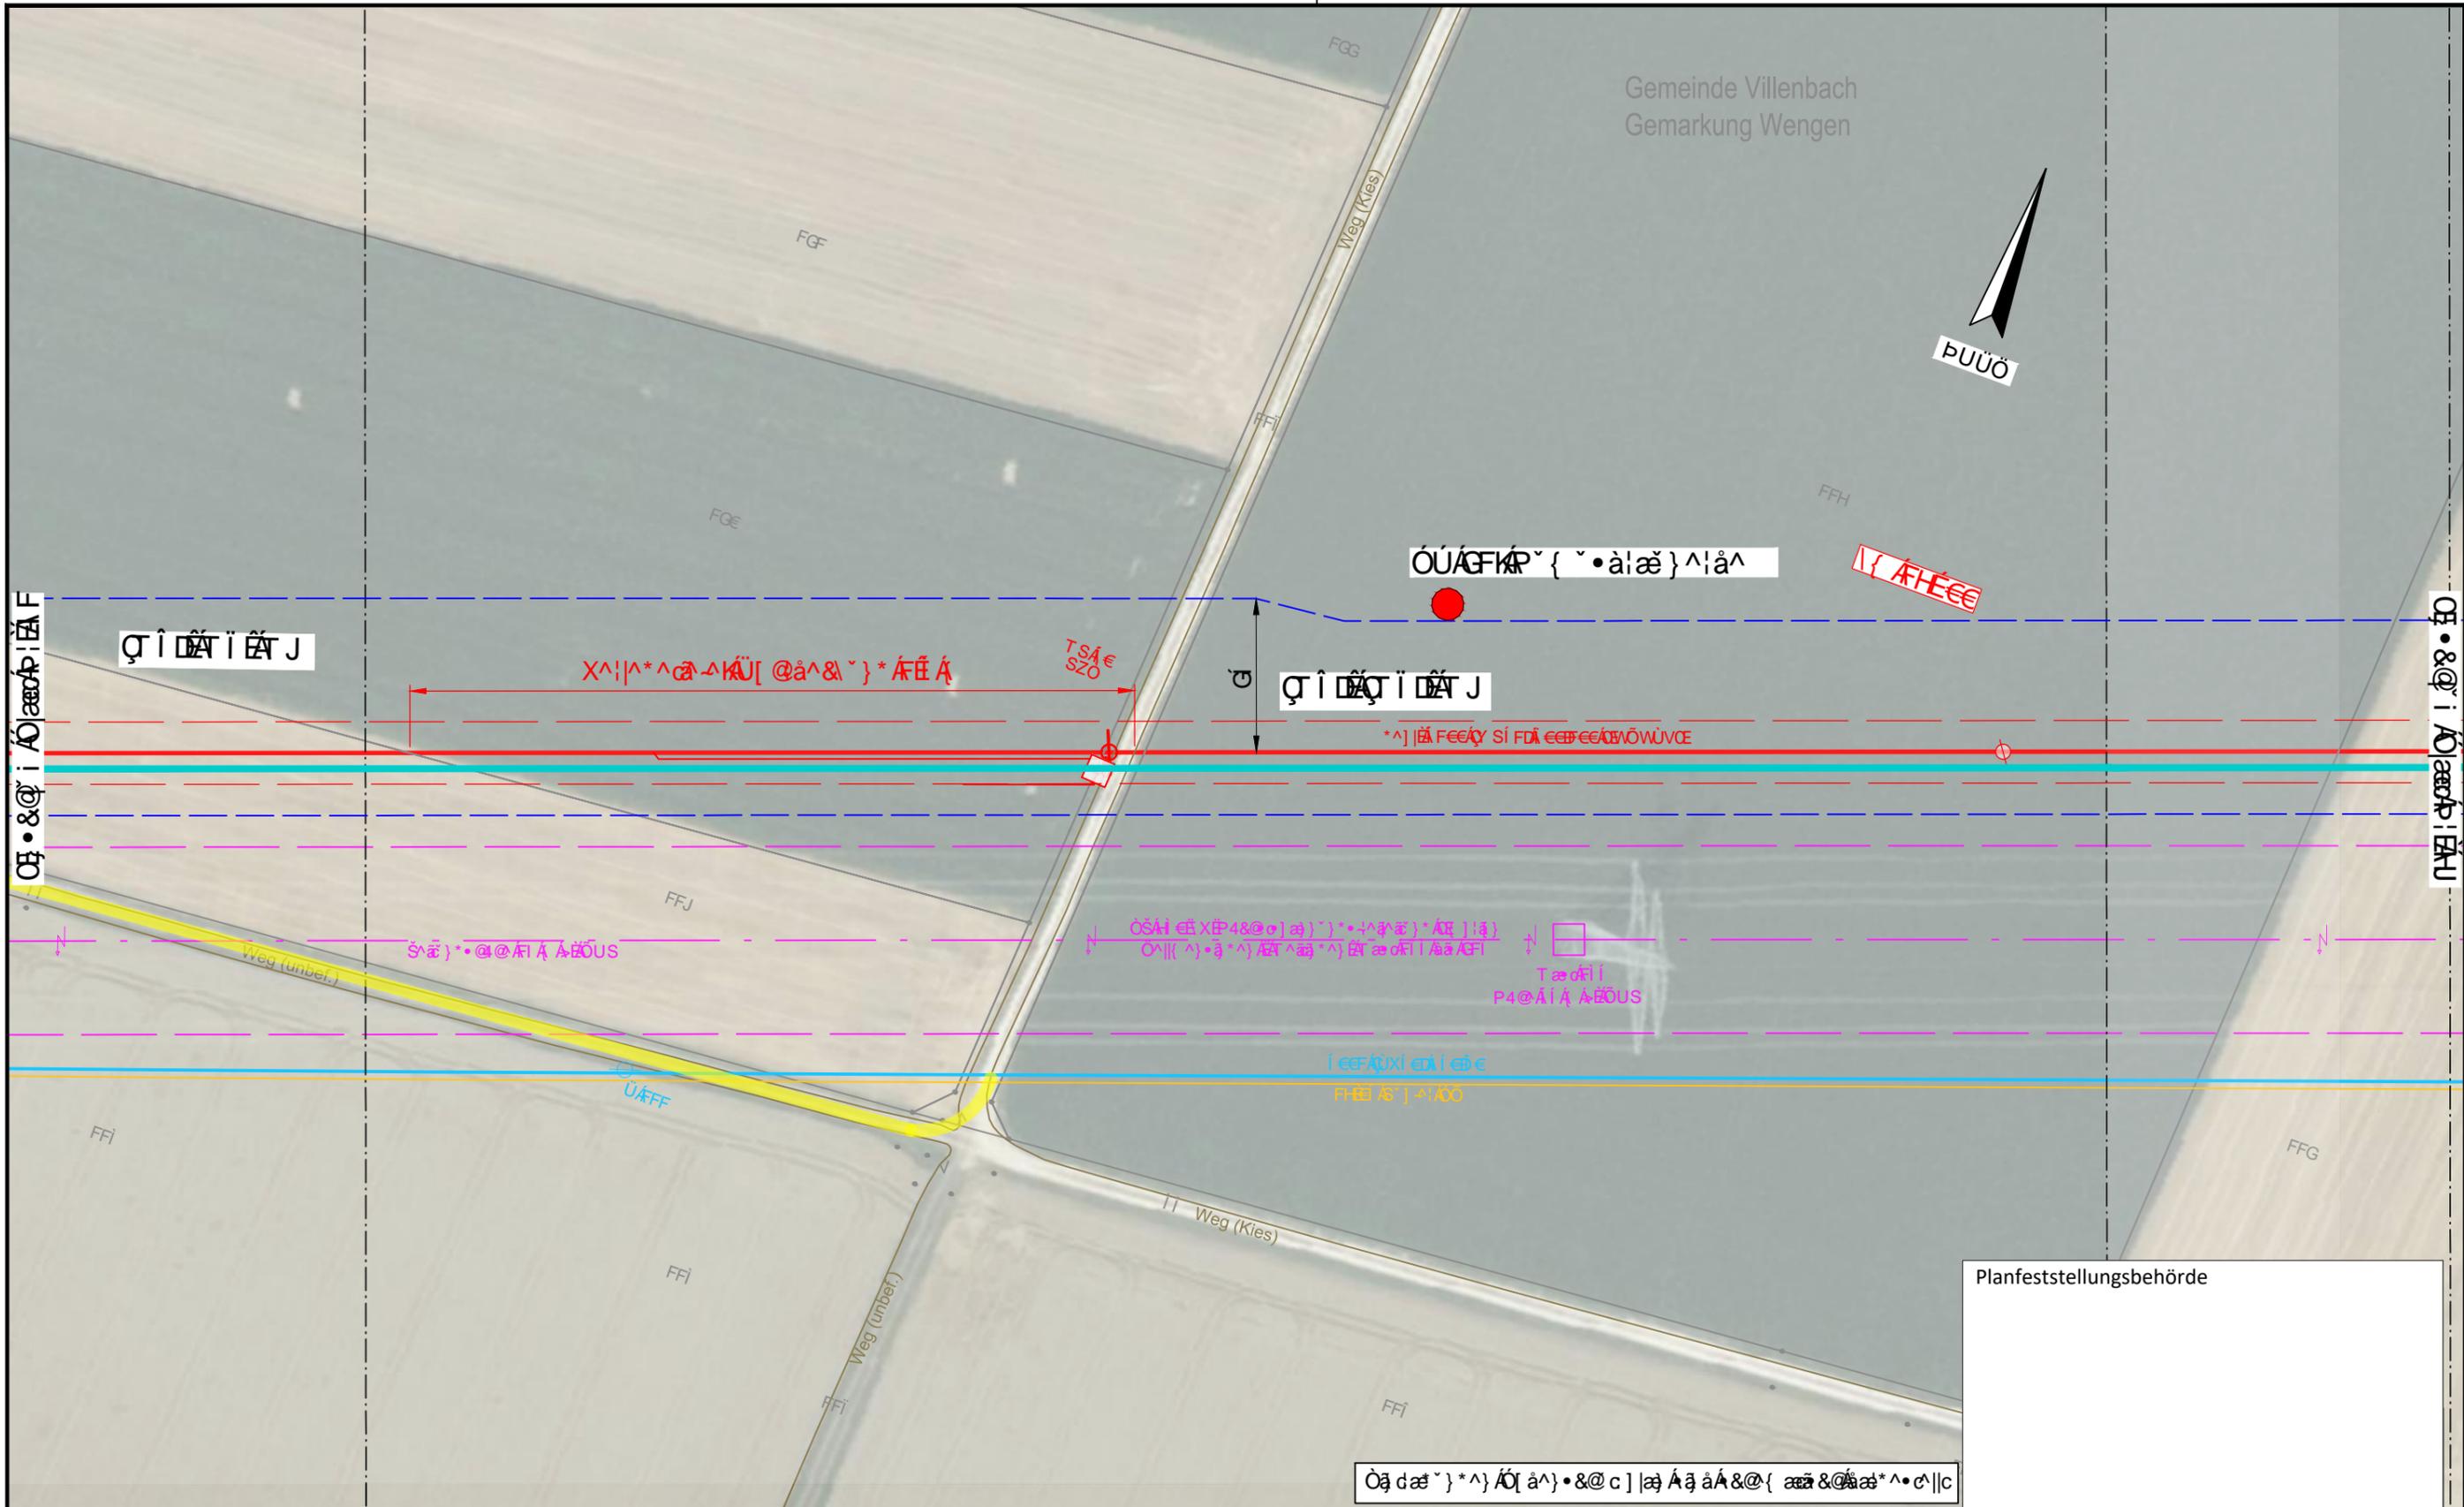

Planfeststellungsbehörde  
 (Empty box for official stamp)


<p>Ökologische Auswirkungen</p> <p>Ökologische Auswirkungen</p> <p>Ökologische Auswirkungen</p> <p>Ökologische Auswirkungen</p> <p>Ökologische Auswirkungen</p>	<p>Ökologische Auswirkungen</p> <p>Ökologische Auswirkungen</p> <p>Ökologische Auswirkungen</p> <p>Ökologische Auswirkungen</p> <p>Ökologische Auswirkungen</p>	<p>Ökologische Auswirkungen</p> <p>Ökologische Auswirkungen</p> <p>Ökologische Auswirkungen</p> <p>Ökologische Auswirkungen</p> <p>Ökologische Auswirkungen</p>	<p>Ökologische Auswirkungen</p> <p>Ökologische Auswirkungen</p> <p>Ökologische Auswirkungen</p> <p>Ökologische Auswirkungen</p> <p>Ökologische Auswirkungen</p>
---	---	---	---

DR. SPANG  
 Ingenieurbüro Weishaupt  
 Planung und Bauüberwachung  
 im Auftrag der bayernets

<p>Übersicht</p> <p>Übersicht</p> <p>Übersicht</p>	<p>Übersicht</p> <p>Übersicht</p> <p>Übersicht</p>	<p>Übersicht</p> <p>Übersicht</p> <p>Übersicht</p>	<p>Übersicht</p> <p>Übersicht</p> <p>Übersicht</p>
--	--	--	--



Ökologische Bewertung der Landschaftsplanung für die Gemeinde Holzheim Gemarkung Eppisburg  
 Ökologische Bewertung der Landschaftsplanung für die Gemeinde Holzheim Gemarkung Eppisburg

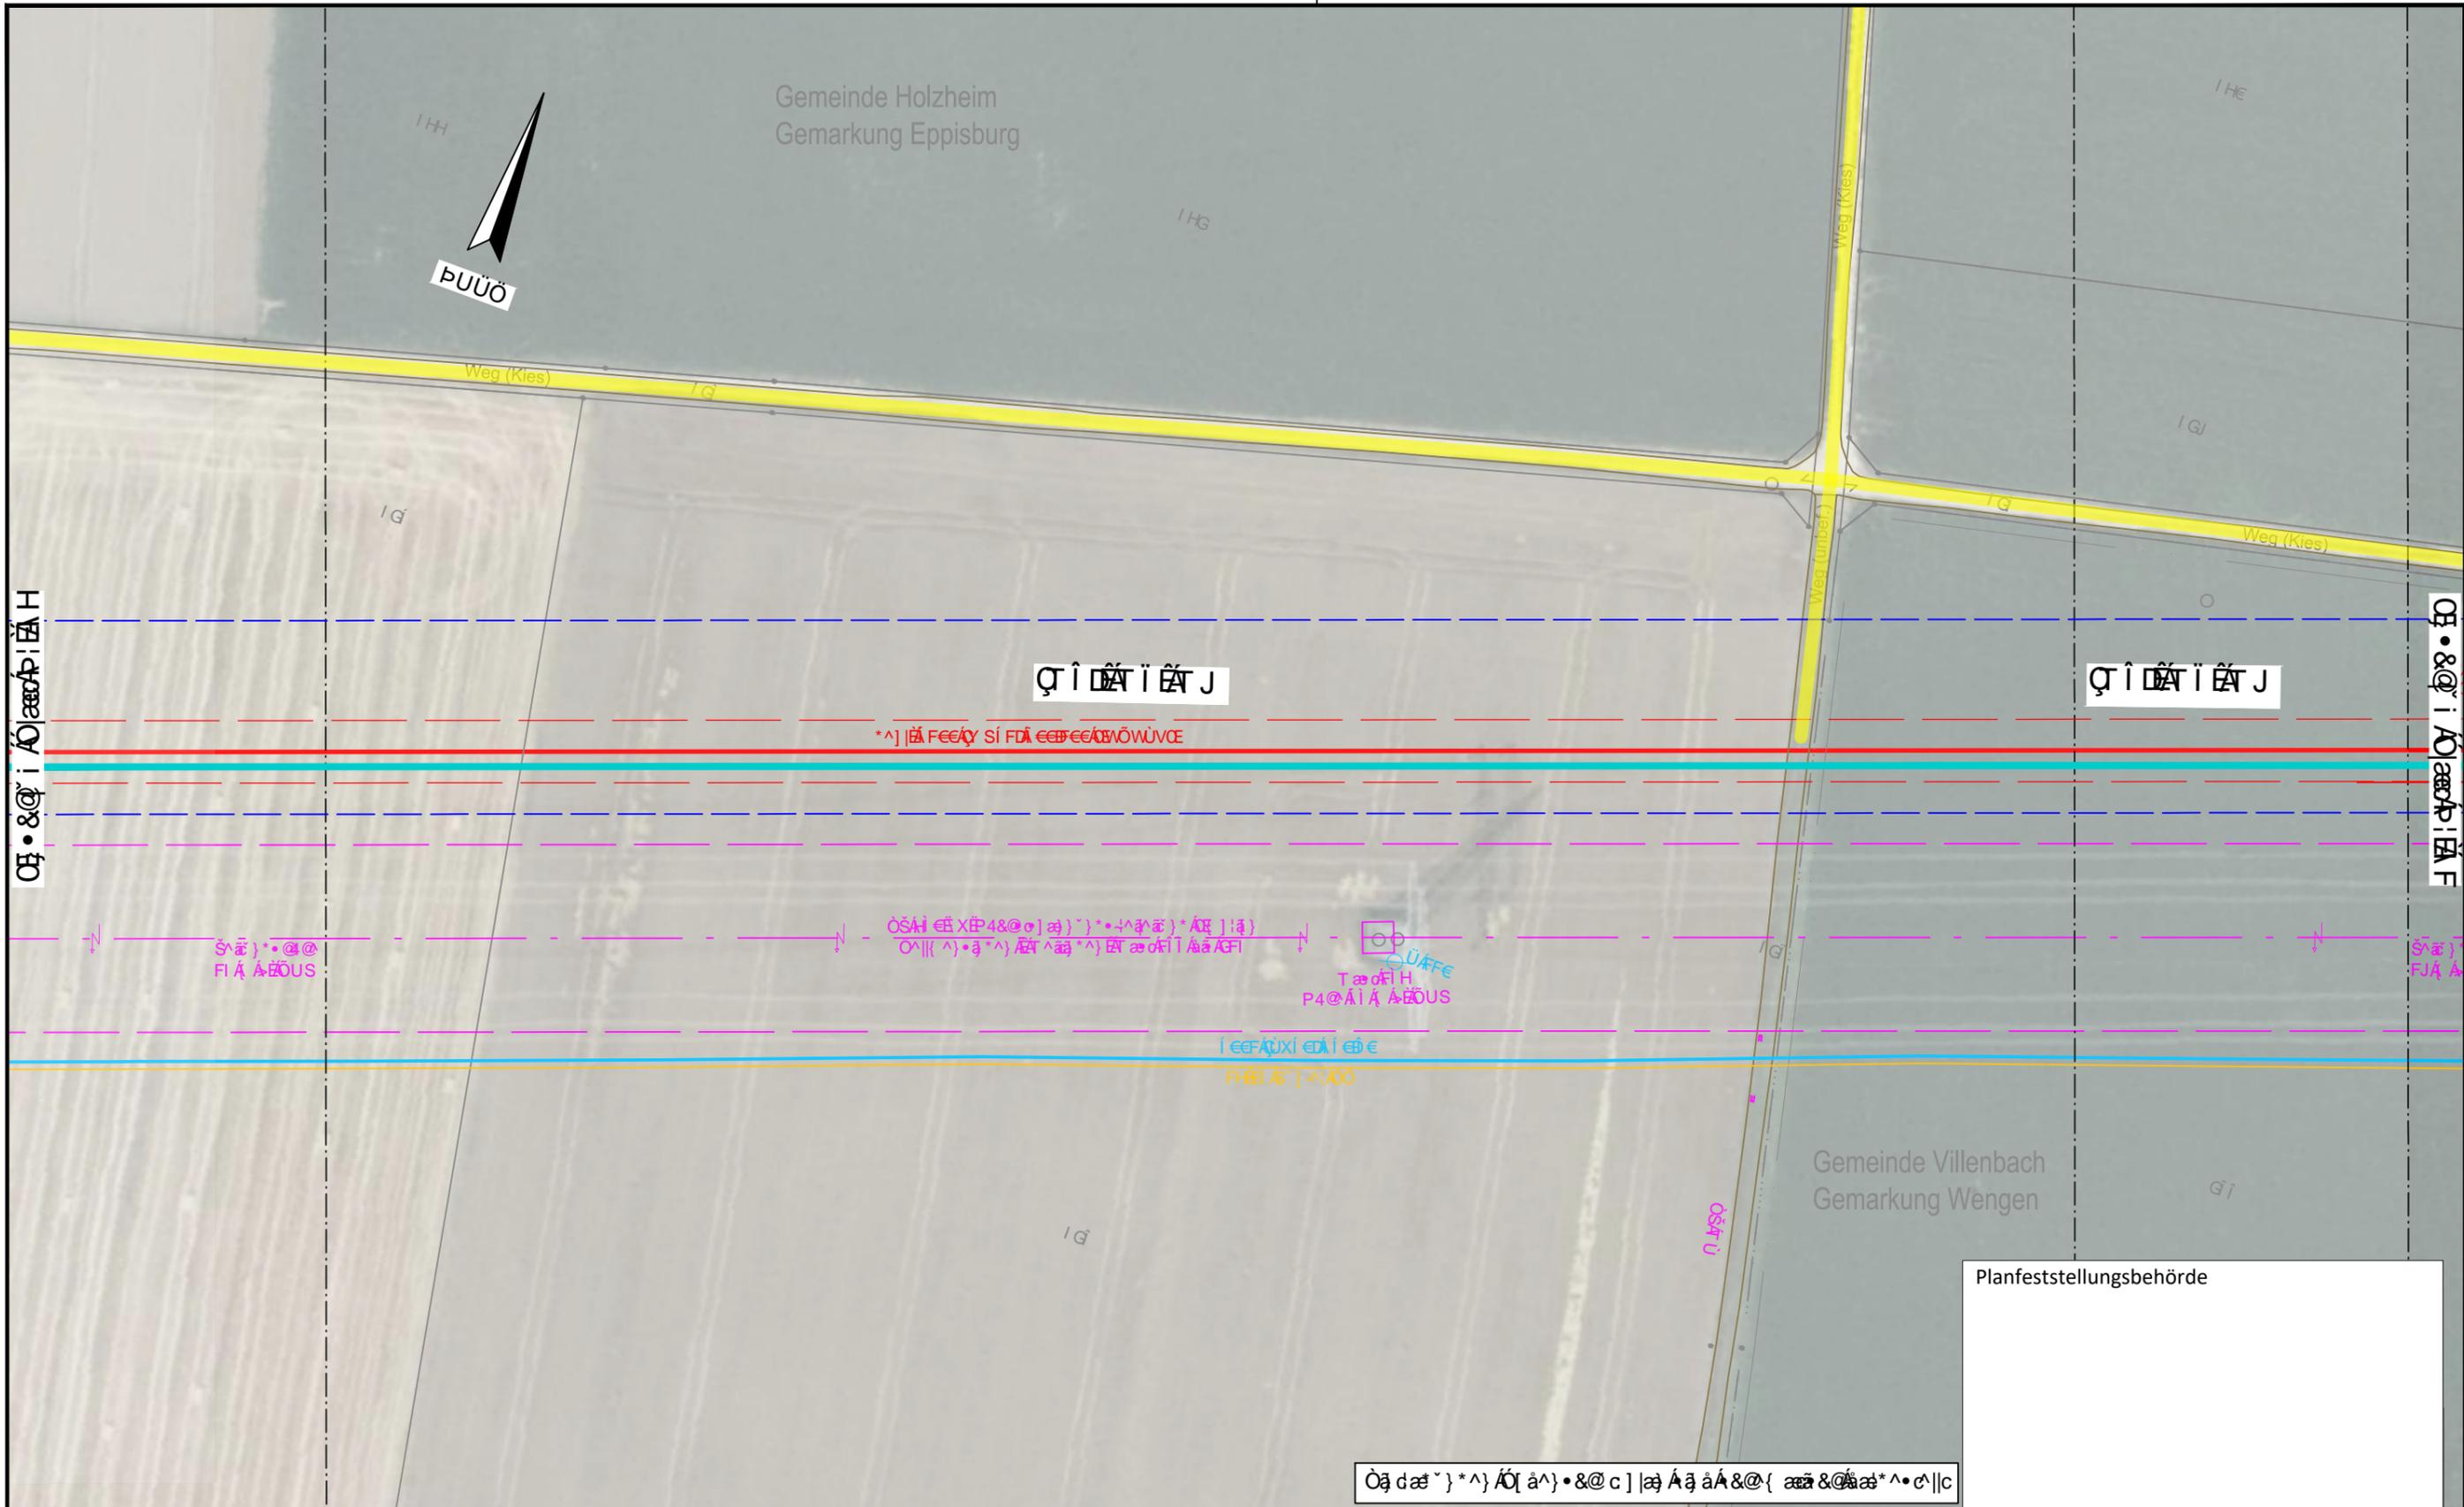


Ökologische Bewertung	-----	Ökologische Bewertung	-----	Ökologische Bewertung	-----
Ökologische Bewertung	-----	Ökologische Bewertung	-----	Ökologische Bewertung	-----
Planfeststellungsbehörde

ÖBB (Österreichische Bundesbahnen) AG, Wien  
 Projekt: Neubaustrecke Wien - Bratislava  
 Blatt: 1001/1001  
 Datum: 15.05.2014

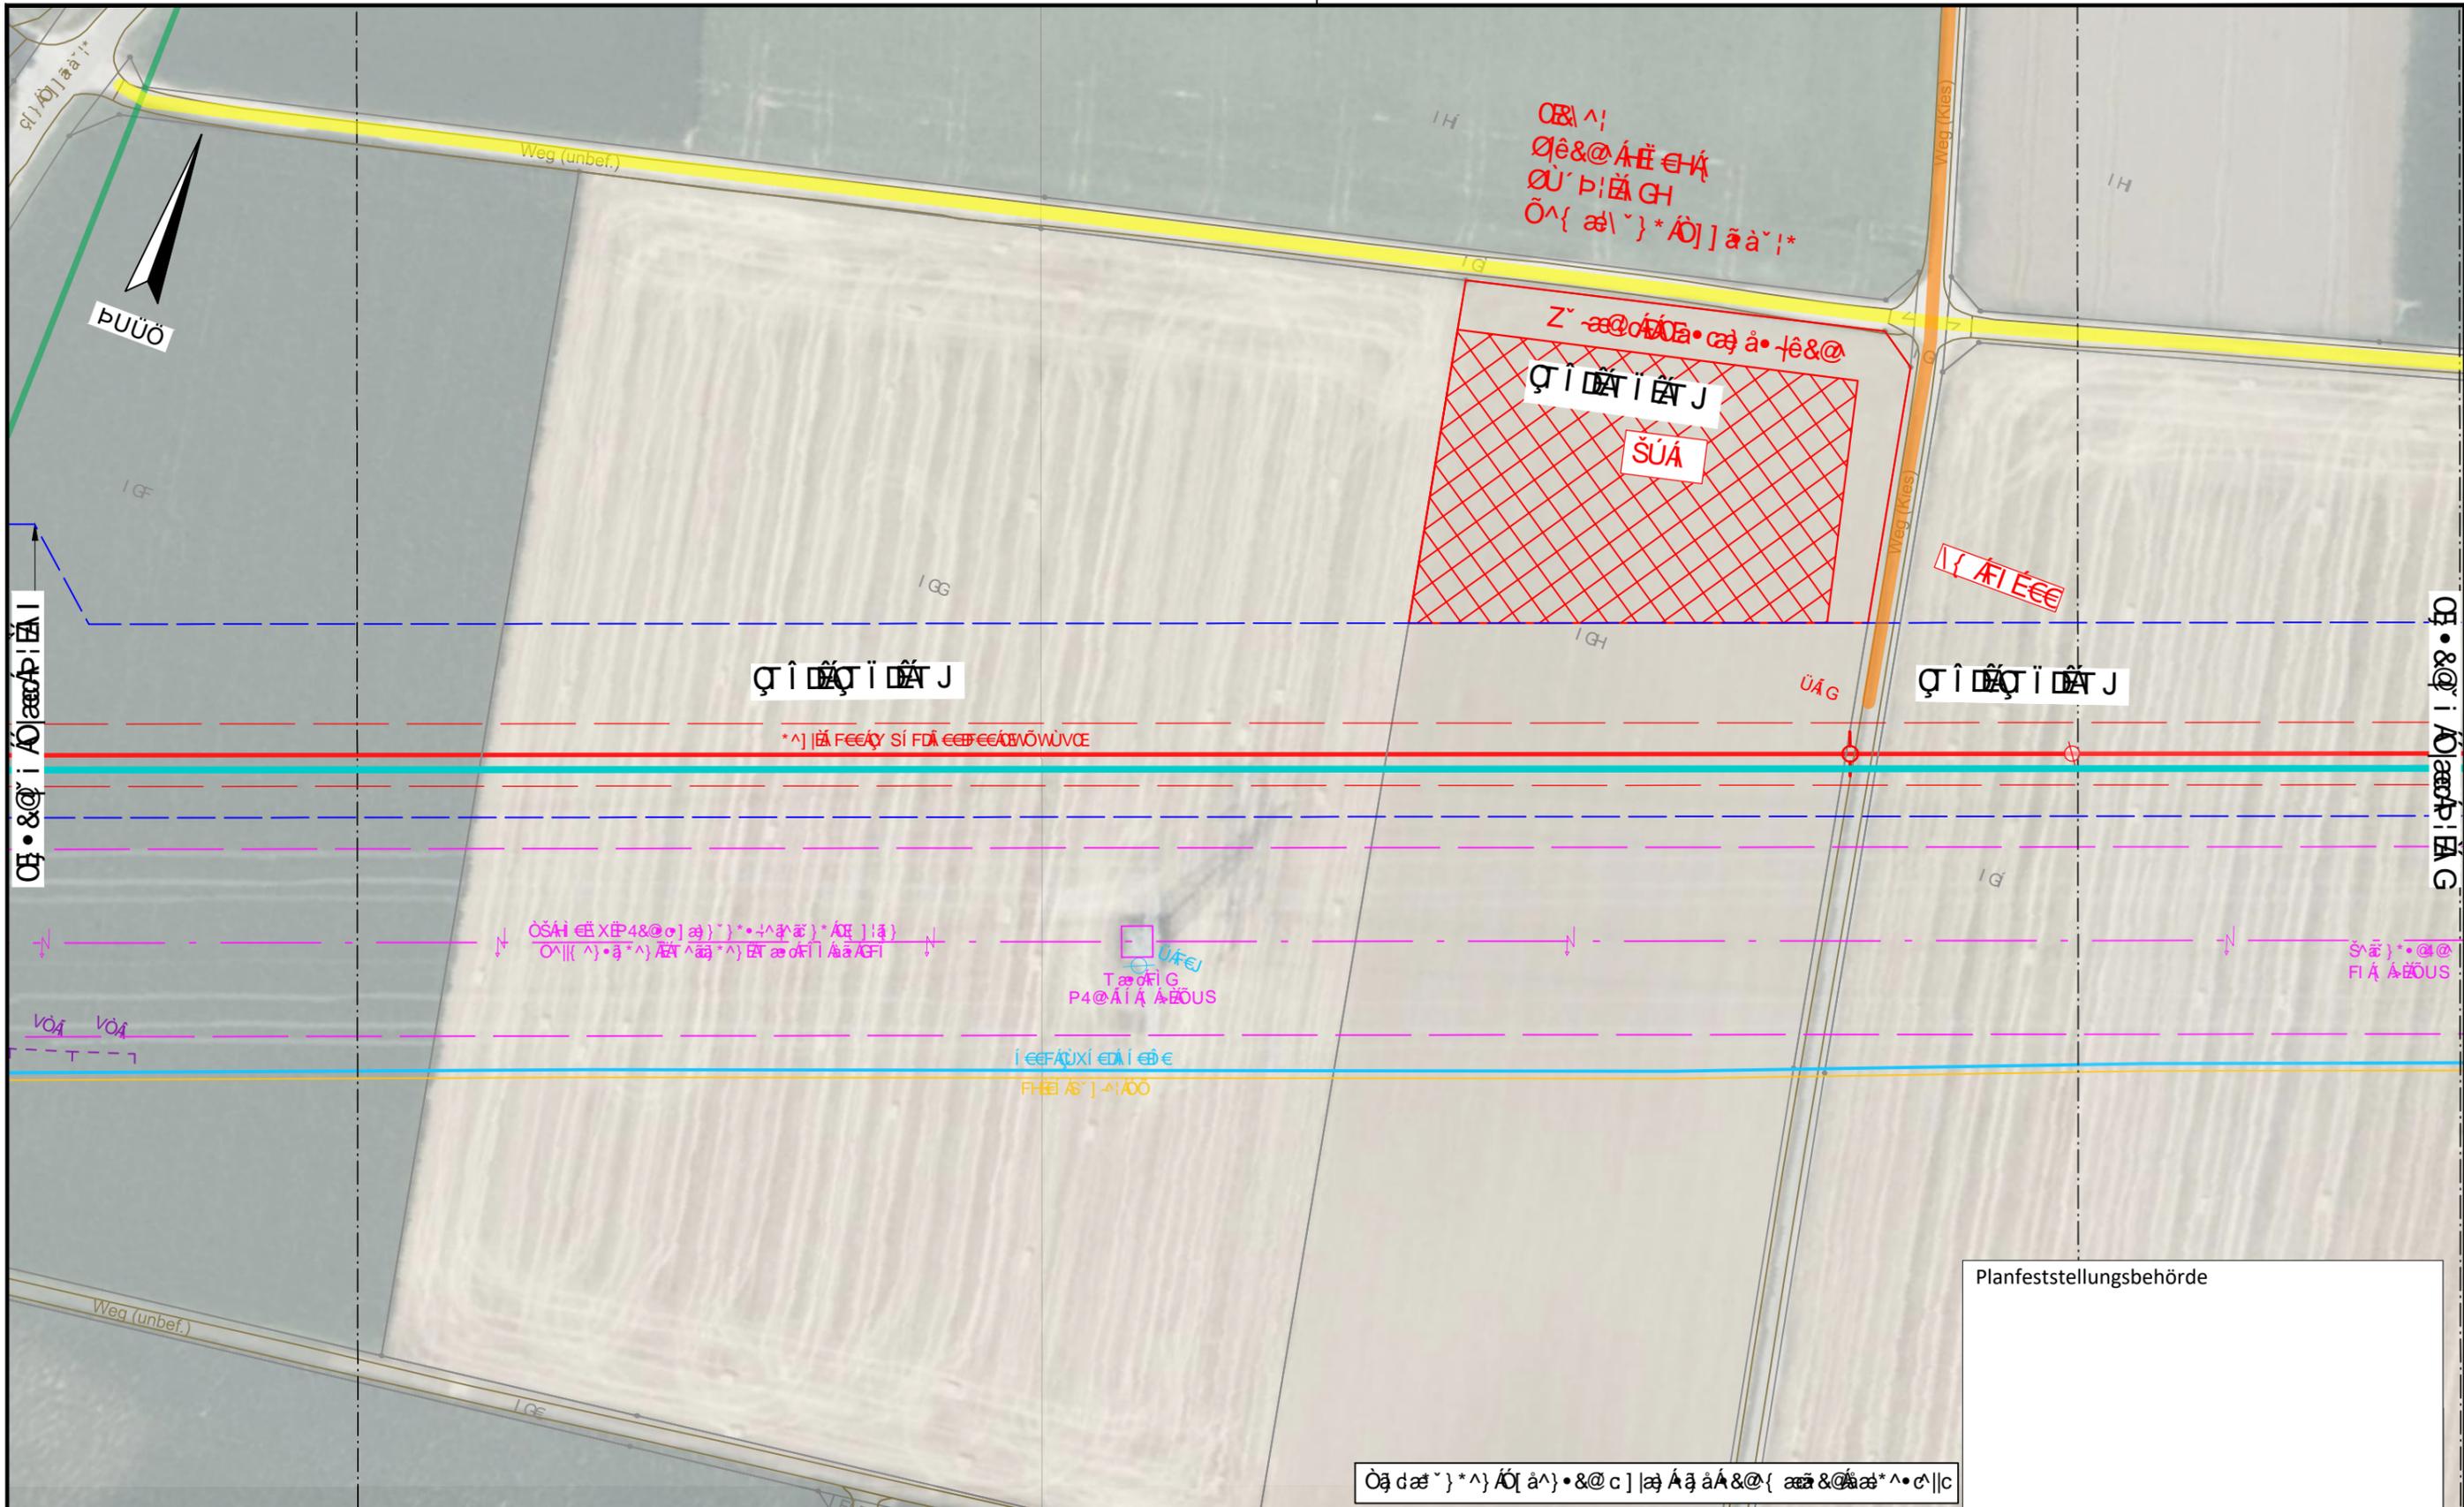

<p>ÖBB (Österreichische Bundesbahnen) AG</p>	
---	---	---	---

DR. SPANG

ÖBB (Österreichische Bundesbahnen) AG

Ingenieurbüro Weishaupt


Planung und Bauüberwachung

im Auftrag der

**bayernets**

ÖBB (Österreichische Bundesbahnen) AG

Ökologische Auswirkungen der geplanten Verkehrsmaßnahme auf die Landschaft und die Natur

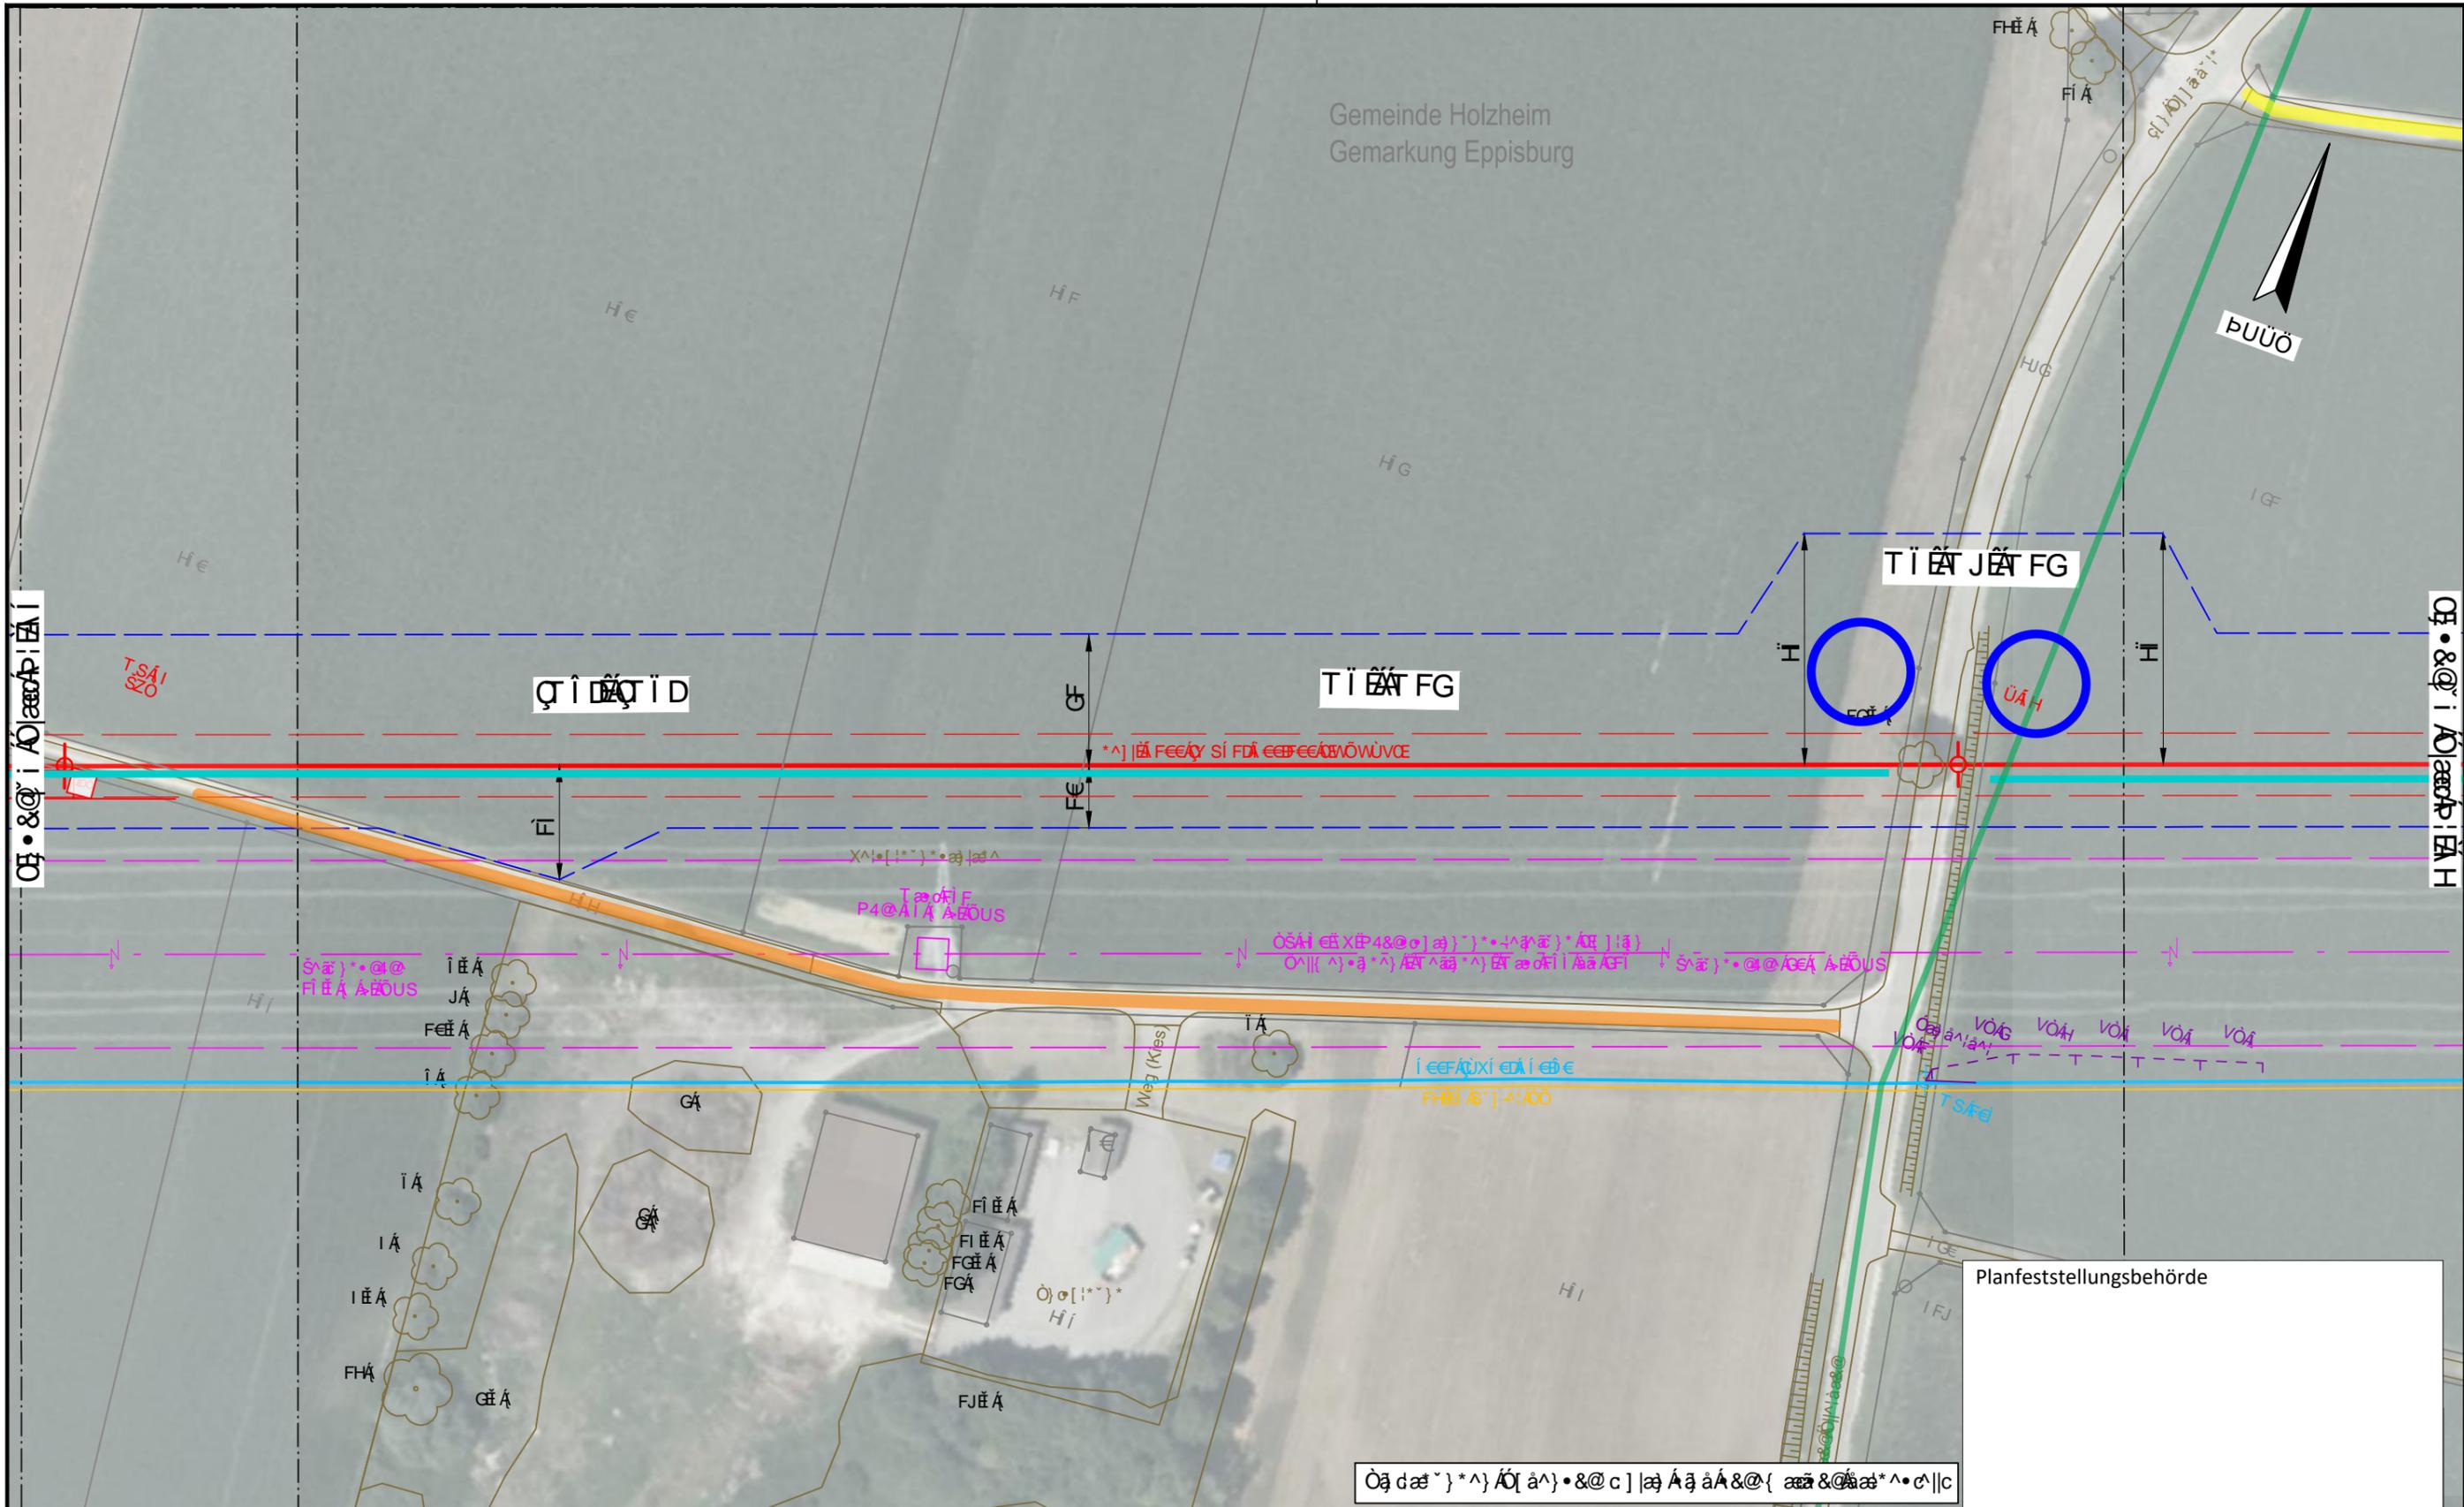

<p>Ökologische Auswirkungen</p> <p>Ökologische Auswirkungen</p> <p>Ökologische Auswirkungen</p> <p>Ökologische Auswirkungen</p> <p>Ökologische Auswirkungen</p>	<p>Ökologische Auswirkungen</p> <p>Ökologische Auswirkungen</p> <p>Ökologische Auswirkungen</p> <p>Ökologische Auswirkungen</p> <p>Ökologische Auswirkungen</p>	<p>Ökologische Auswirkungen</p> <p>Ökologische Auswirkungen</p> <p>Ökologische Auswirkungen</p> <p>Ökologische Auswirkungen</p> <p>Ökologische Auswirkungen</p>	<p>Ökologische Auswirkungen</p> <p>Ökologische Auswirkungen</p> <p>Ökologische Auswirkungen</p> <p>Ökologische Auswirkungen</p> <p>Ökologische Auswirkungen</p>
---	---	---	---

DR. SPANG

Ökologische Auswirkungen


Ökologische Auswirkungen

Ökologische Auswirkungen

Ingenieurbüro Weishaupt

bayernets

Ökologische Auswirkungen der geplanten Maßnahmen auf die Landschaft und die Natur  
 Ökologische Auswirkungen der geplanten Maßnahmen auf die Landschaft und die Natur

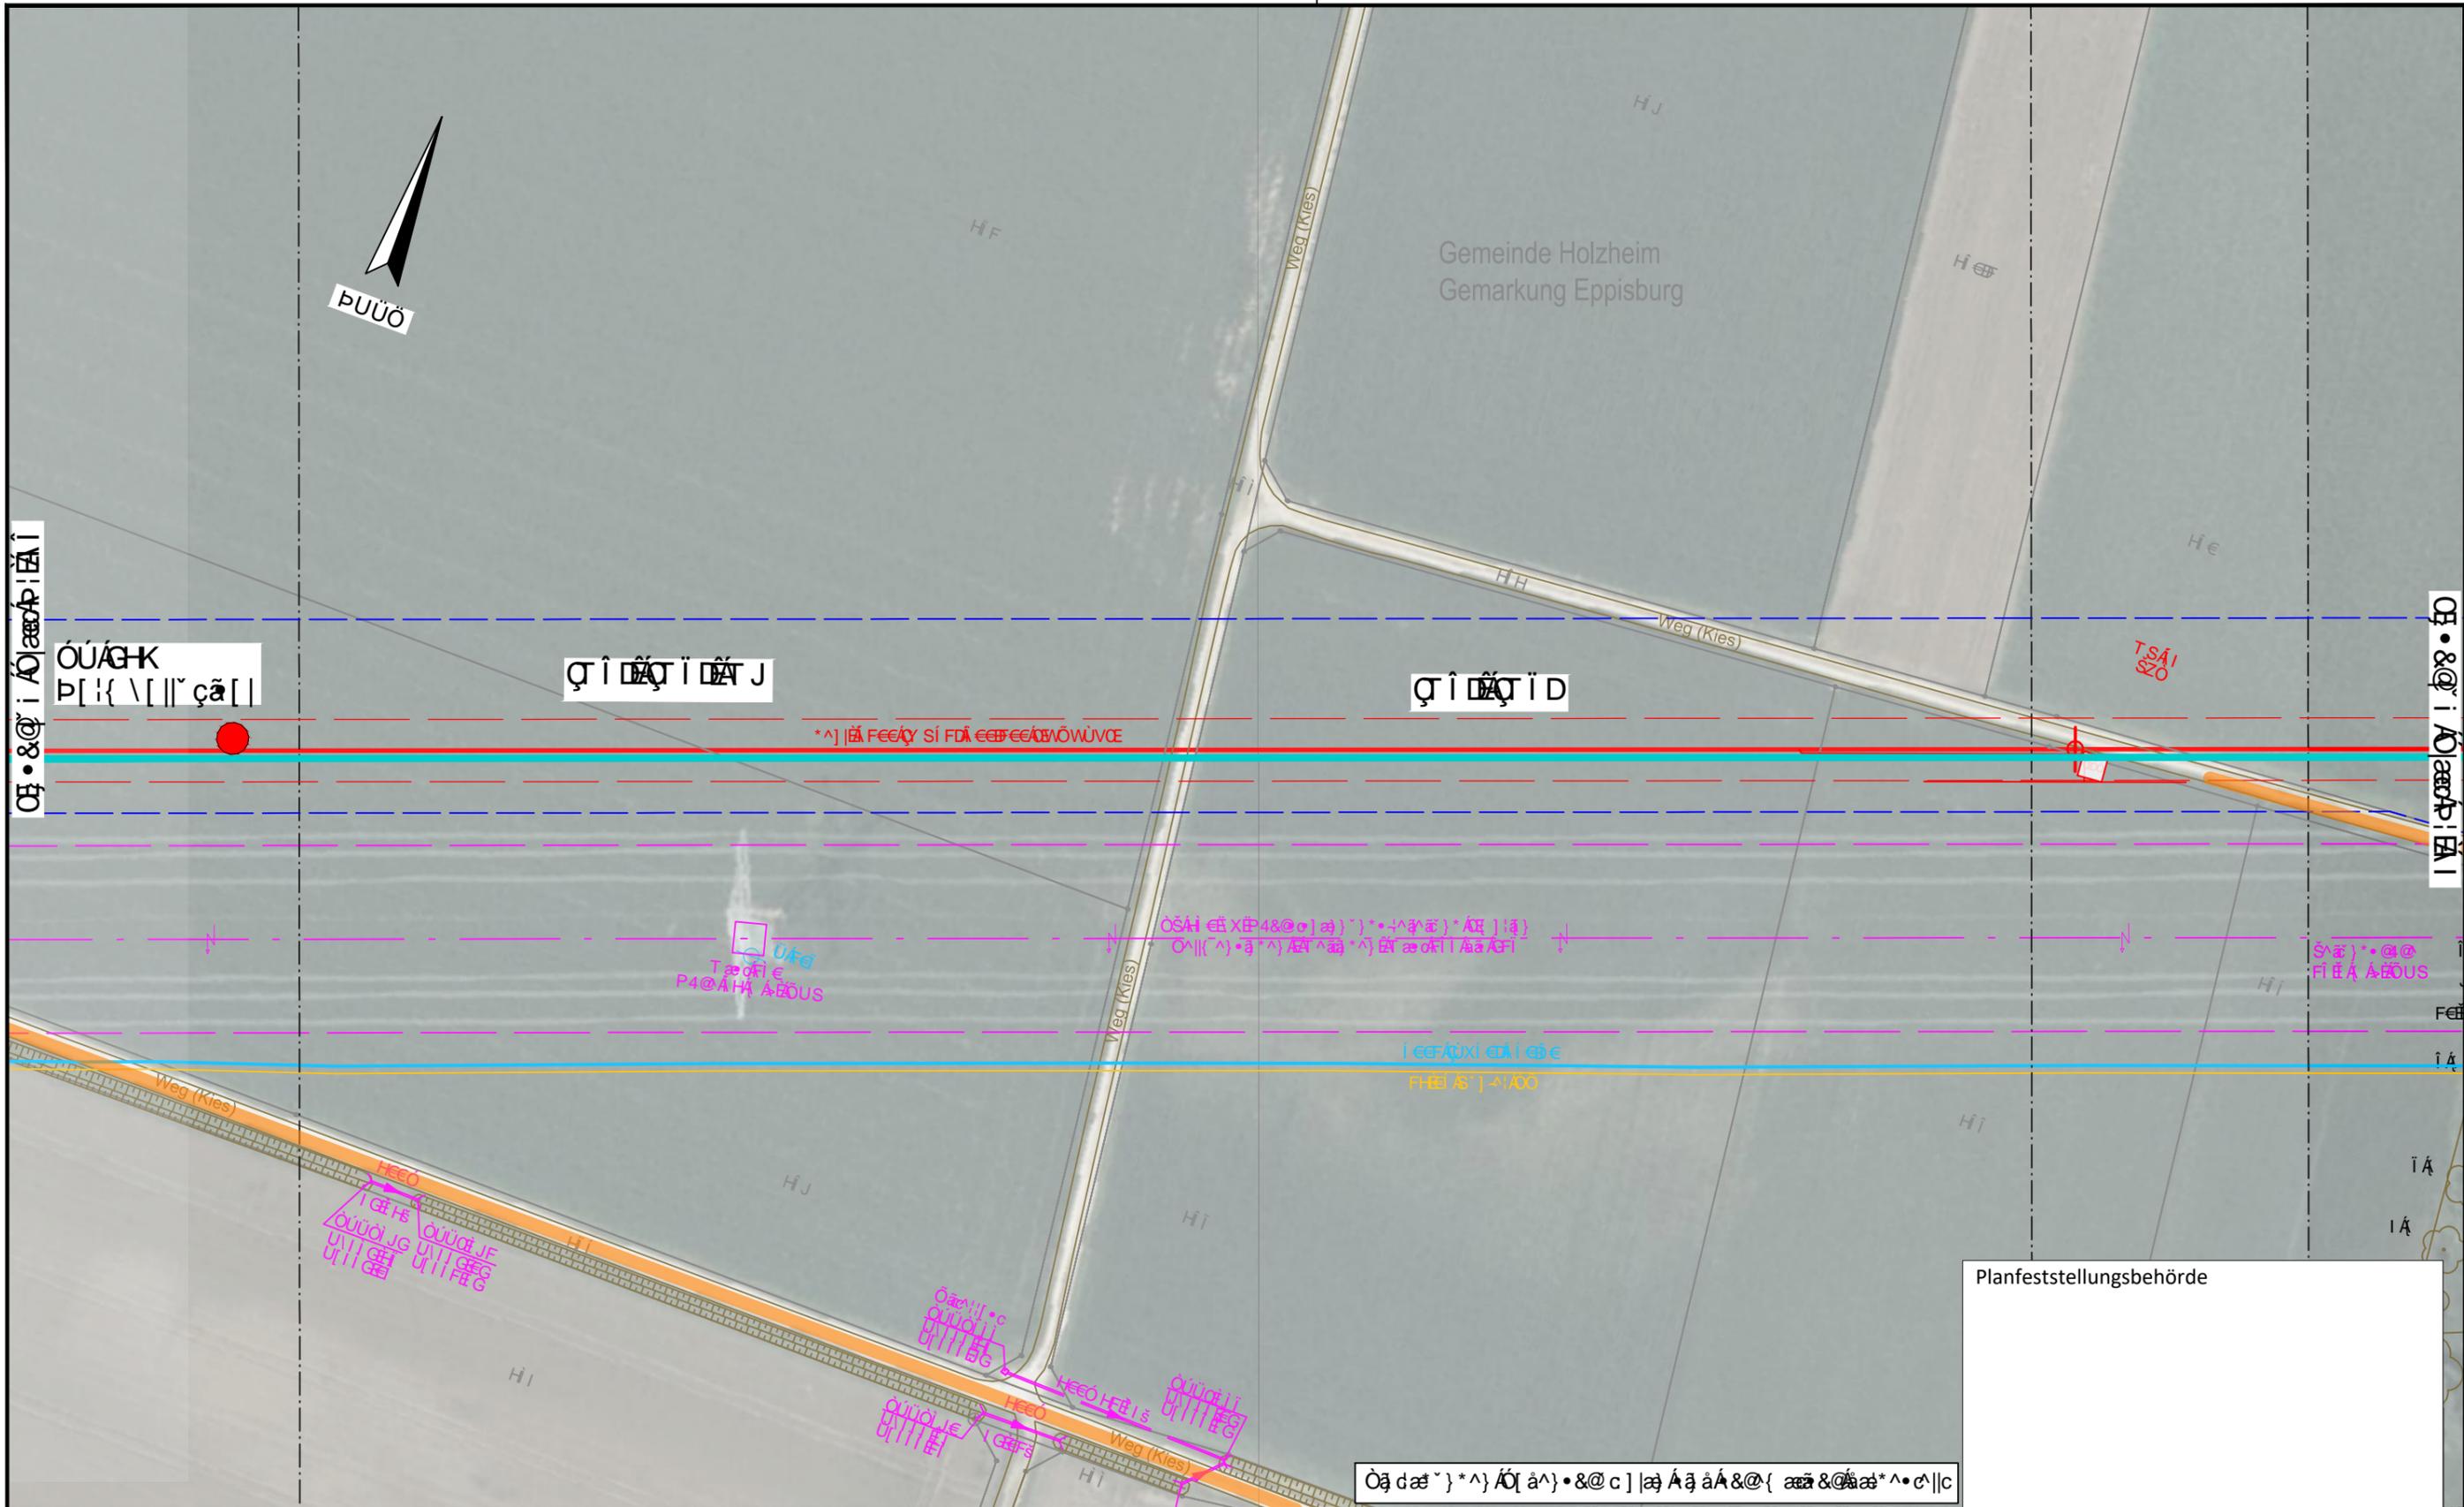

<p>Ökologische Auswirkungen der geplanten Maßnahmen auf die Landschaft und die Natur</p> 
---	---	---	---

DR. SPANG

Ökologische Auswirkungen der geplanten Maßnahmen auf die Landschaft und die Natur

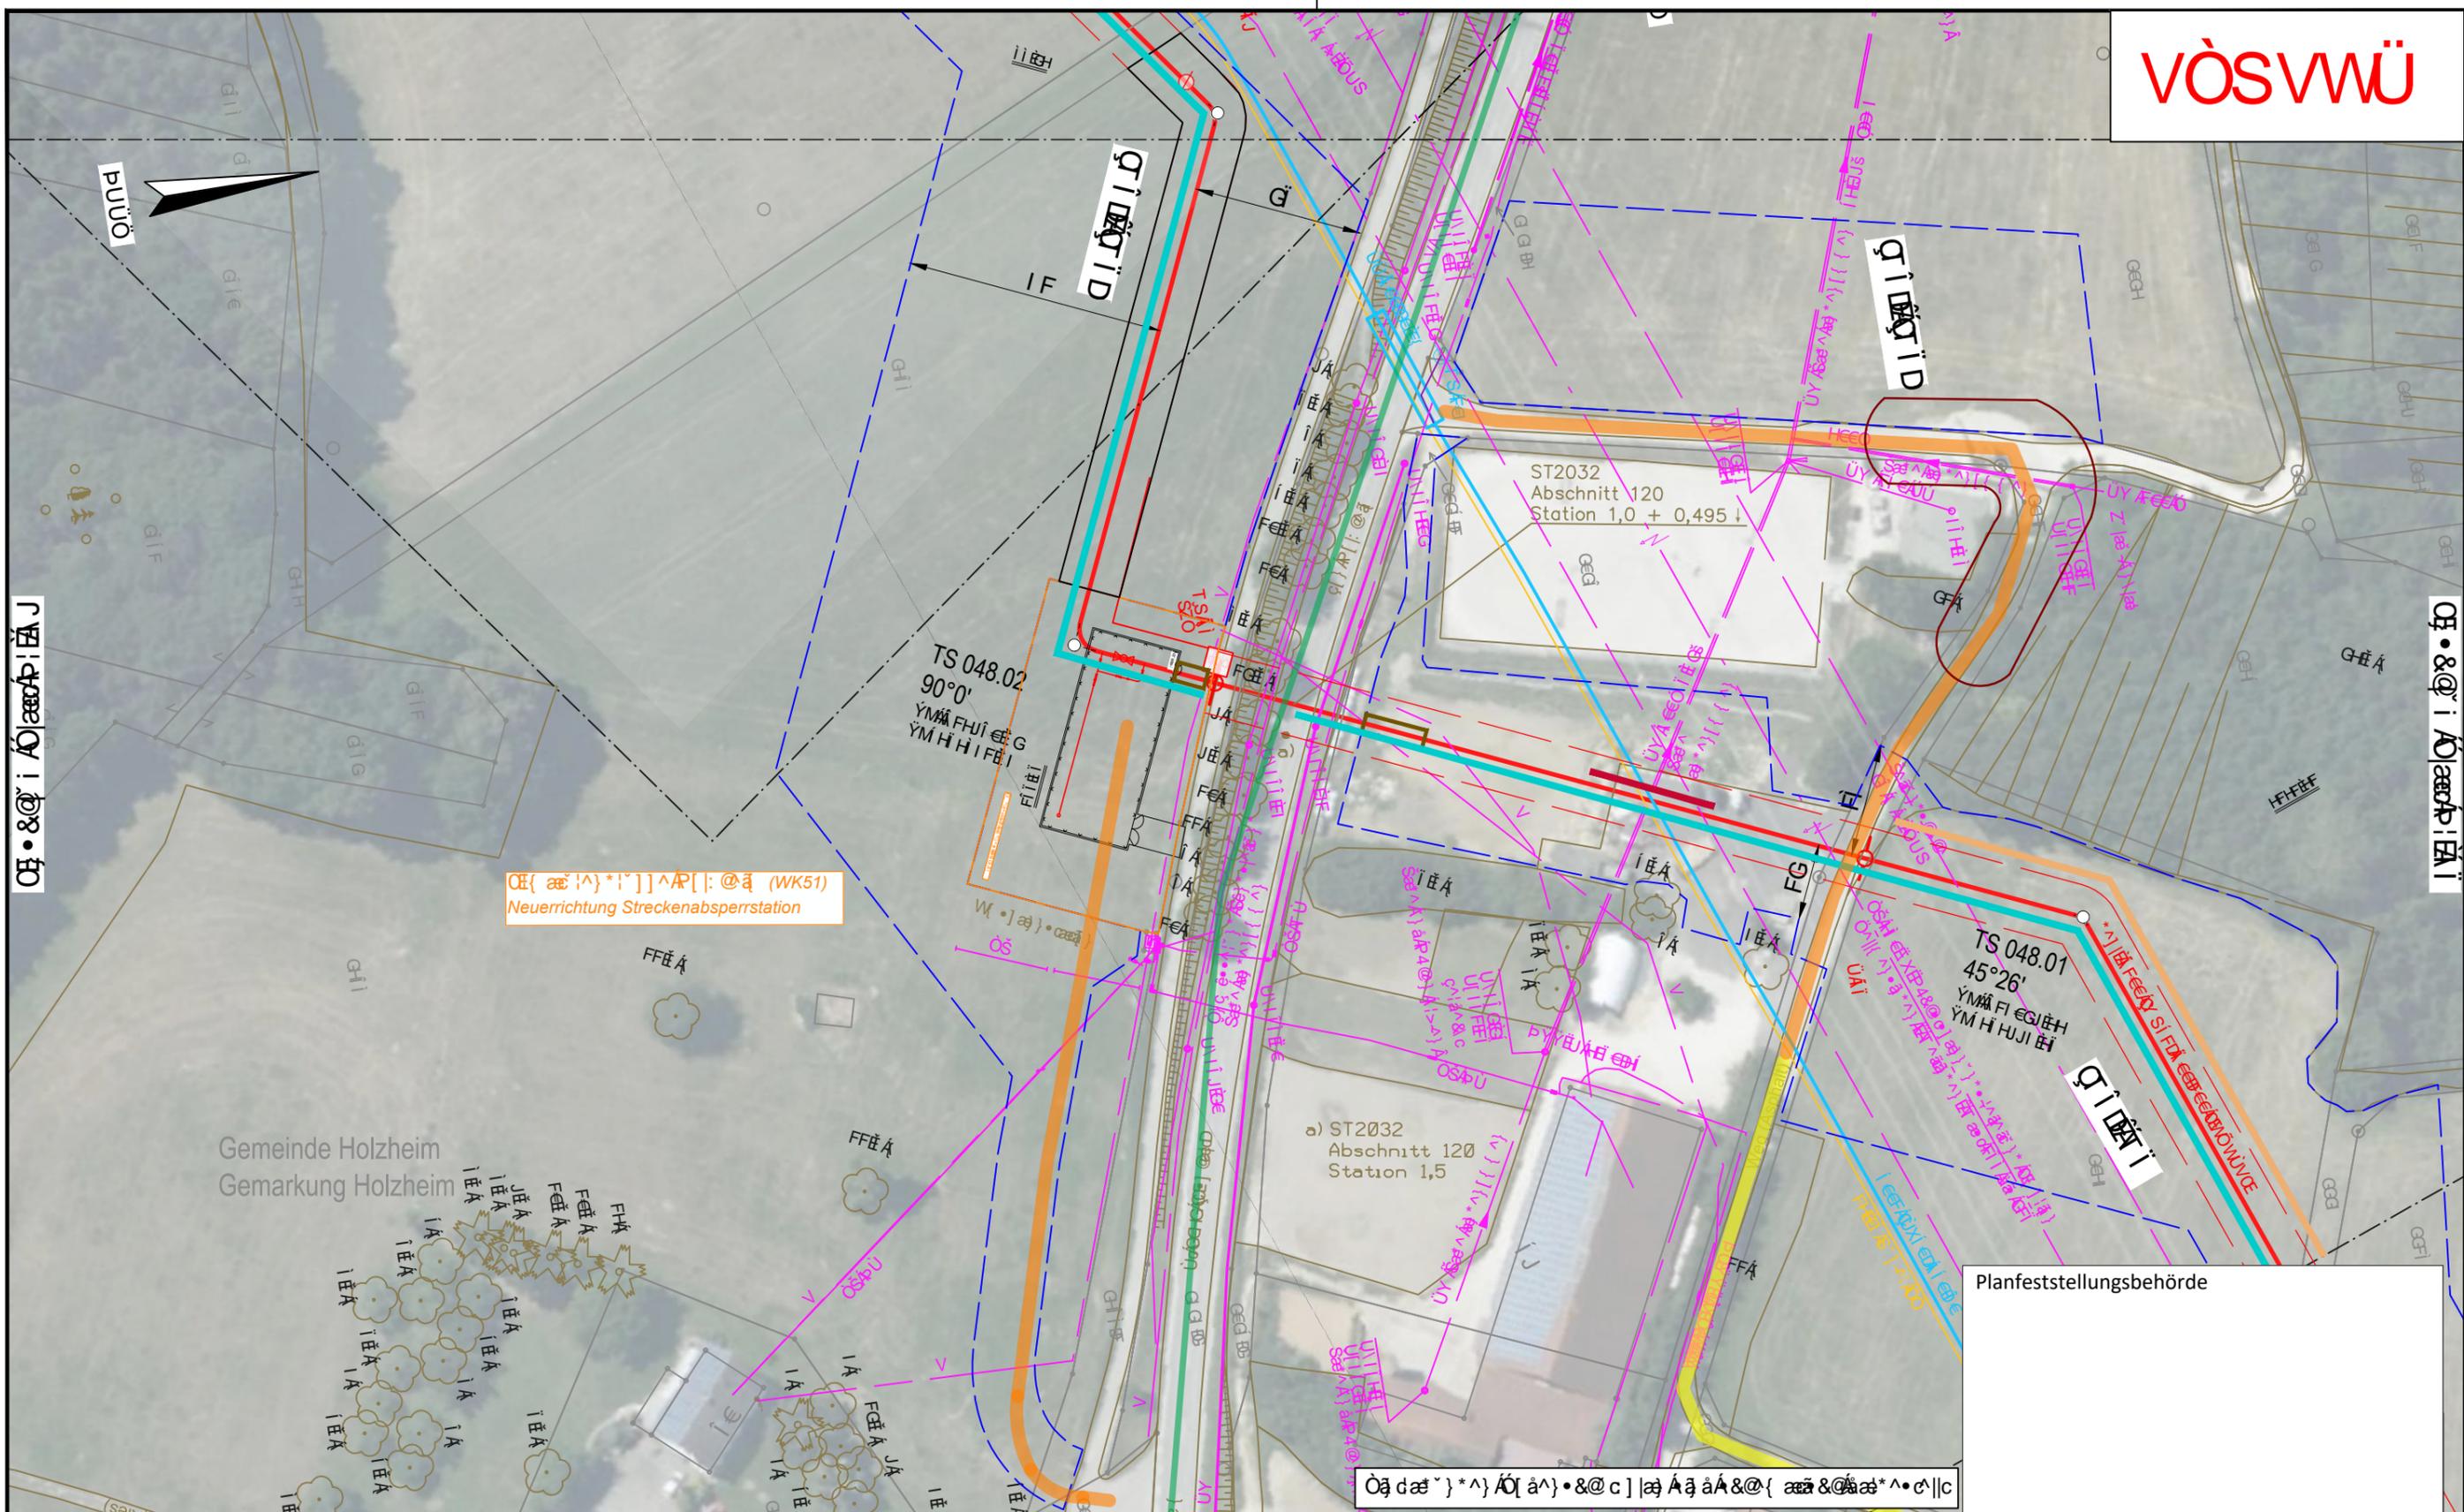

OE (æ'Λ)\*'i' ]^A^P[: @ā (WK51)  
Neuerichtung Streckenabsperstation


Planfeststellungsbehörde

Ög dæ' } \*Λ) ÁO( à^)\* &@ c ] læ Áq áA&@{ æ&@æ\* ^•c||c

Ö'Λ) áA^@ (Λ) á: (*Λ) ^E•, æA~ ( Á[ á^Λ) ÁU æ á^Λ^Λ, Λ) á^Λ) ÁΛ( ei ÁU( á[ æ&@) ç': æ&@áK	Öæ dæ' ]   dæ' } *Λ) læ c	Ü&@Λ: ]æÁÜD	Ö'Λ) læ c ÁÖæ dæ' ]   dæ' } *Λ) áA^@ (Λ) á: (*Λ) ^E•, æA~ ( Á[ á^Λ) ÁU æ á^Λ^Λ, Λ) á^Λ) ÁΛ( ei ÁU( á[ æ&@) ç': æ&@áK
Ö'Λ) áA^@ (Λ) á: (*Λ) ^E•, æA~ ( Á[ á^Λ) ÁU æ á^Λ^Λ, Λ) á^Λ) ÁΛ( ei ÁU( á[ æ&@) ç': æ&@áK	SSÜE æ á^Λ) læ c	Ü&@c•d^Λ) Áqá^æ@	Ö'Λ) læ c ÁÖæ dæ' ]   dæ' } *Λ) áA^@ (Λ) á: (*Λ) ^E•, æA~ ( Á[ á^Λ) ÁU æ á^Λ^Λ, Λ) á^Λ) ÁΛ( ei ÁU( á[ æ&@) ç': æ&@áK
V  ]   iæá	Ü&@Λ: ]æÁÜD	Ü&@Λ: ]æÁÜD	Ö'Λ) læ c ÁÖæ dæ' ]   dæ' } *Λ) áA^@ (Λ) á: (*Λ) ^E•, æA~ ( Á[ á^Λ) ÁU æ á^Λ^Λ, Λ) á^Λ) ÁΛ( ei ÁU( á[ æ&@) ç': æ&@áK
ÖΛ( á^æ } *Λ)	VÜEÜ }   ç' æ æ	{ á^Λ^Λ } ç' c ÖT SD	Ö'Λ) læ c ÁÖæ dæ' ]   dæ' } *Λ) áA^@ (Λ) á: (*Λ) ^E•, æA~ ( Á[ á^Λ) ÁU æ á^Λ^Λ, Λ) á^Λ) ÁΛ( ei ÁU( á[ æ&@) ç': æ&@áK
Ö'Λ) áA^@ (Λ) á: (*Λ) ^E•, æA~ ( Á[ á^Λ) ÁU æ á^Λ^Λ, Λ) á^Λ) ÁΛ( ei ÁU( á[ æ&@) ç': æ&@áK	Y á^Λ^Λ] æ  iæá æ	Öæ^æ•d^Λ)	Ö'Λ) læ c ÁÖæ dæ' ]   dæ' } *Λ) áA^@ (Λ) á: (*Λ) ^E•, æA~ ( Á[ á^Λ) ÁU æ á^Λ^Λ, Λ) á^Λ) ÁΛ( ei ÁU( á[ æ&@) ç': æ&@áK
Ö'Λ) áA^@ (Λ) á: (*Λ) ^E•, æA~ ( Á[ á^Λ) ÁU æ á^Λ^Λ, Λ) á^Λ) ÁΛ( ei ÁU( á[ æ&@) ç': æ&@áK	Sæ  ( ^d^Λ) *	Ö'Λ) læ c ÁÖæ dæ' ]   dæ' } *Λ) áA^@ (Λ) á: (*Λ) ^E•, æA~ ( Á[ á^Λ) ÁU æ á^Λ^Λ, Λ) á^Λ) ÁΛ( ei ÁU( á[ æ&@) ç': æ&@áK	Ö'Λ) læ c ÁÖæ dæ' ]   dæ' } *Λ) áA^@ (Λ) á: (*Λ) ^E•, æA~ ( Á[ á^Λ) ÁU æ á^Λ^Λ, Λ) á^Λ) ÁΛ( ei ÁU( á[ æ&@) ç': æ&@áK

DR. SPANG	Ö'Λ) læ c ÁÖæ dæ' ]   dæ' } *Λ) áA^@ (Λ) á: (*Λ) ^E•, æA~ ( Á[ á^Λ) ÁU æ á^Λ^Λ, Λ) á^Λ) ÁΛ( ei ÁU( á[ æ&@) ç': æ&@áK	Ingenieurbüro Weishaupt (bW)
Üjæ Á^æ K	Ö'Λ) læ c ÁÖæ dæ' ]   dæ' } *Λ) áA^@ (Λ) á: (*Λ) ^E•, æA~ ( Á[ á^Λ) ÁU æ á^Λ^Λ, Λ) á^Λ) ÁΛ( ei ÁU( á[ æ&@) ç': æ&@áK	im Auftrag der bayernets
Ü'Λ) Öæ{ }	Ö'Λ) læ c ÁÖæ dæ' ]   dæ' } *Λ) áA^@ (Λ) á: (*Λ) ^E•, æA~ ( Á[ á^Λ) ÁU æ á^Λ^Λ, Λ) á^Λ) ÁΛ( ei ÁU( á[ æ&@) ç': æ&@áK	Ö'Λ) læ c ÁÖæ dæ' ]   dæ' } *Λ) áA^@ (Λ) á: (*Λ) ^E•, æA~ ( Á[ á^Λ) ÁU æ á^Λ^Λ, Λ) á^Λ) ÁΛ( ei ÁU( á[ æ&@) ç': æ&@áK
01	14.11.23	Anpassung Stat.fläche

ÖBB-Infrastruktur AG, Projekt: Neubaustrecke Wien - Salzburg, Station: 1,0 + 0,495, Datum: 2023-10-27

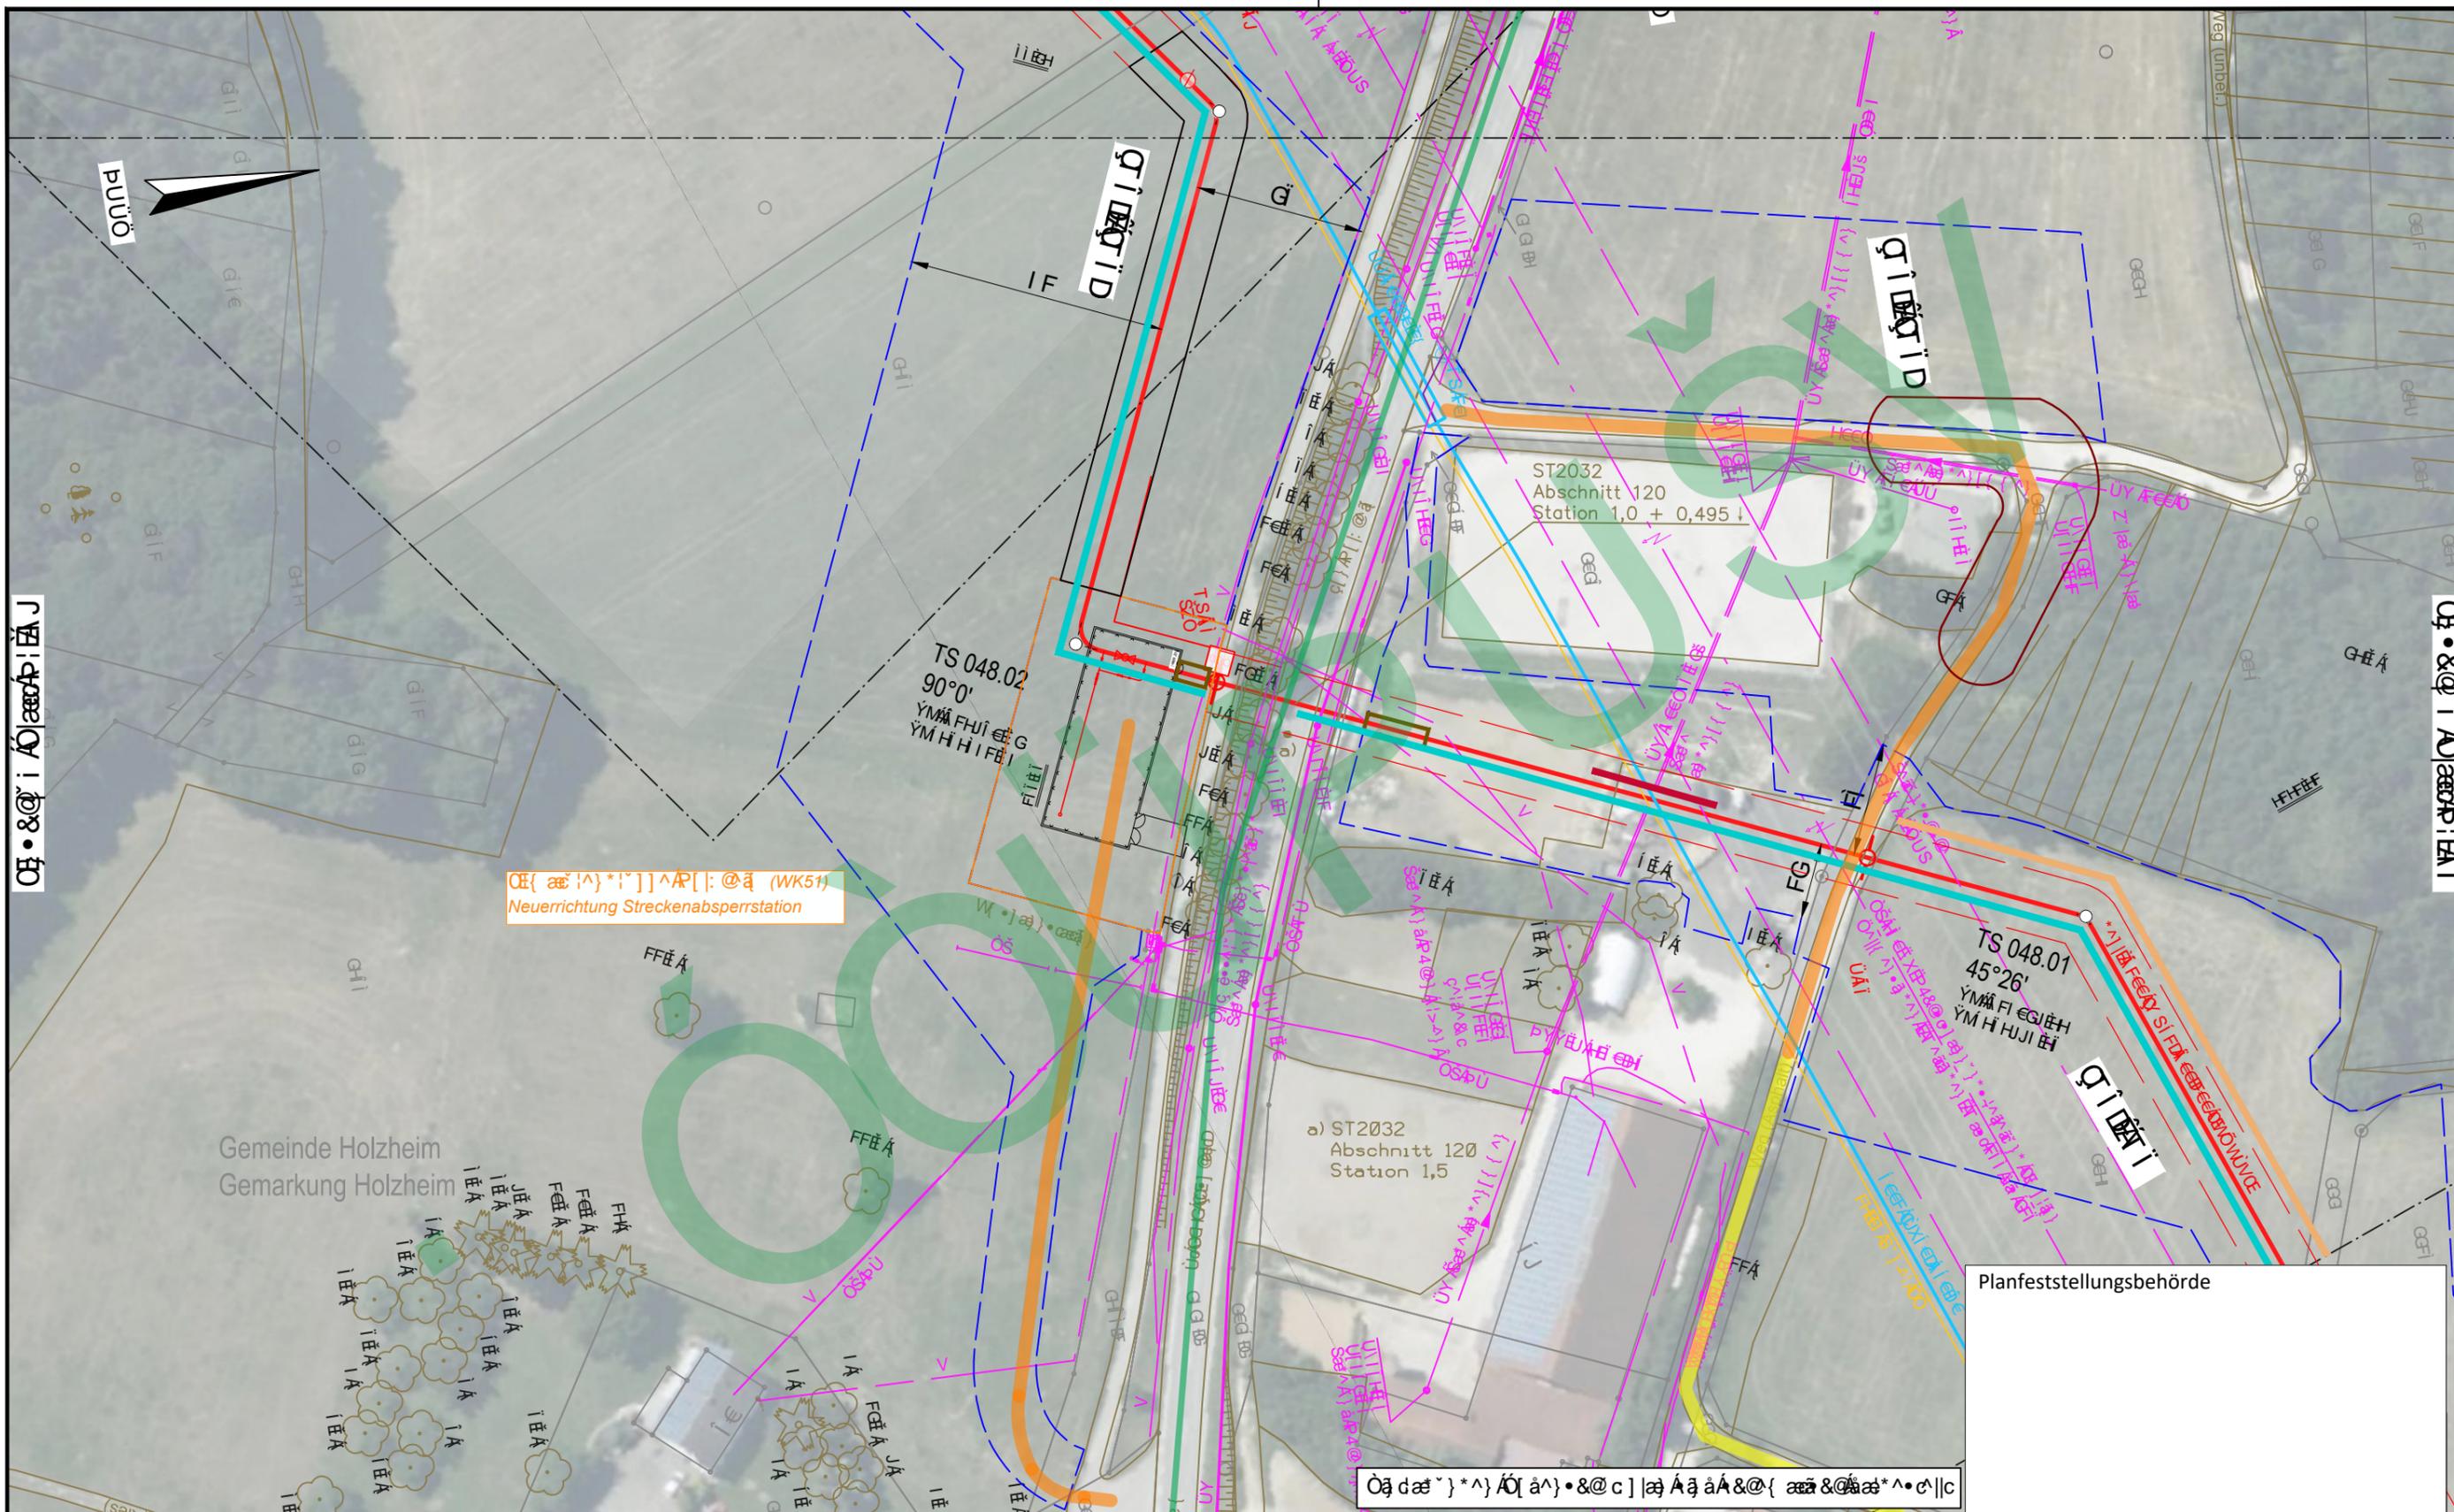

OE (A) \* I \* ] ] ^ A P [ : @ ä (WK51)  
 Neuerrichtung Streckenabsperstation


Planfeststellungsbehörde

ÖBB-Infrastruktur AG, Projekt: Neubaustrecke Wien - Salzburg, Station: 1,0 + 0,495

<p>ÖBB-Infrastruktur AG</p> <p>ÖBB-Infrastruktur AG</p> 
---	---	---	---

<p>DR. SPANG</p> <p>ÖBB-Infrastruktur AG</p>	<p>ÖBB-Infrastruktur AG</p> <p>ÖBB-Infrastruktur AG</p>	<p>ÖBB-Infrastruktur AG</p> <p>ÖBB-Infrastruktur AG</p>	<p>ÖBB-Infrastruktur AG</p> <p>ÖBB-Infrastruktur AG</p>
--	---	---	---

ÖKONOMISCHER PLAN DER VERLEGERSTRAßE...  
 ÖKONOMISCHER PLAN DER VERLEGERSTRAßE...  
 ÖKONOMISCHER PLAN DER VERLEGERSTRAßE...

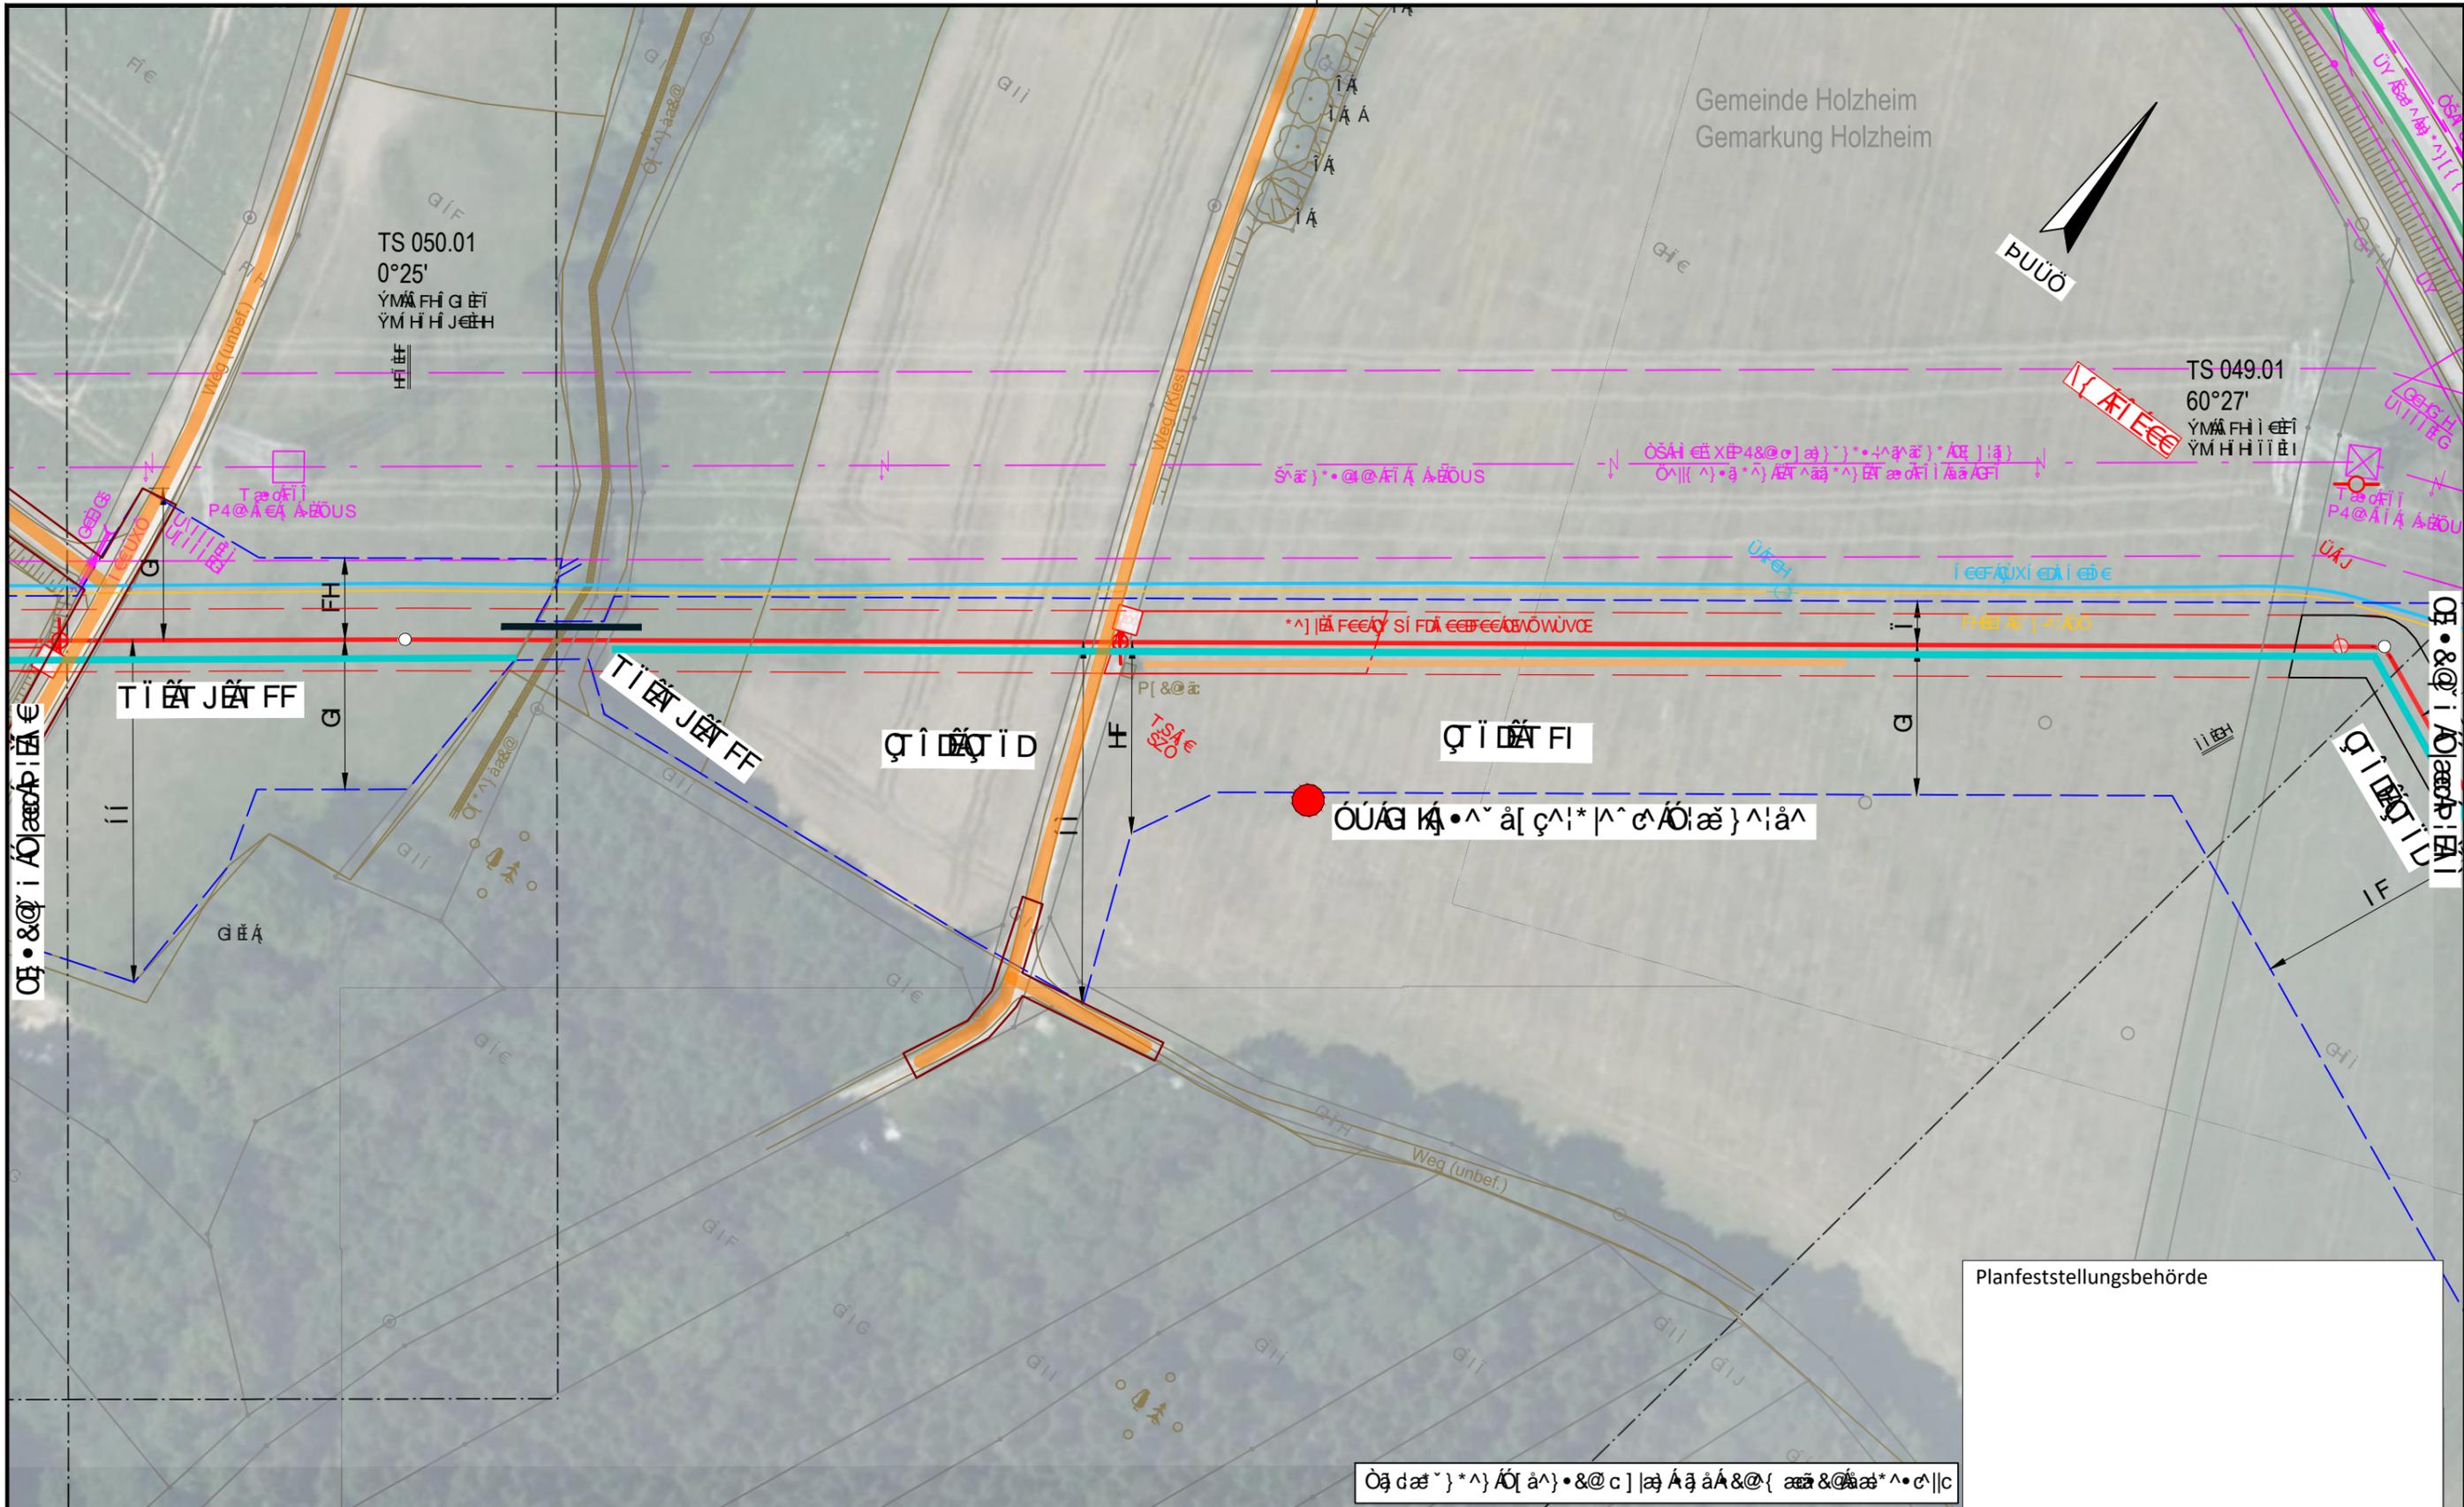


Planfeststellungsbehörde


ÖKONOMISCHER PLAN DER VERLEGERSTRAßE...

ÖKONOMISCHER PLAN DER VERLEGERSTRAßE...			
<p>Ingenieurbüro Weishaupt Planung und Bauüberwachung</p>	<p>ÖKONOMISCHER PLAN DER VERLEGERSTRAßE...</p>
<p>DR. SPANG</p>	<p>ÖKONOMISCHER PLAN DER VERLEGERSTRAßE...</p>
<p>ÖKONOMISCHER PLAN DER VERLEGERSTRAßE...</p>	<p>ÖKONOMISCHER PLAN DER VERLEGERSTRAßE...</p>
<p>ÖKONOMISCHER PLAN DER VERLEGERSTRAßE...</p>	<p>ÖKONOMISCHER PLAN DER VERLEGERSTRAßE...</p>

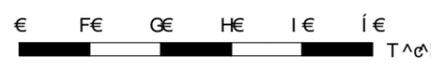

ÖKONOMISCHES PLAN DER GEMEINSCHAFTSANTENNEN FÜR DIE GEMEINSCHAFTSANTENNENSTATIONEN IN HOLZHEIM (GEMARKUNG)

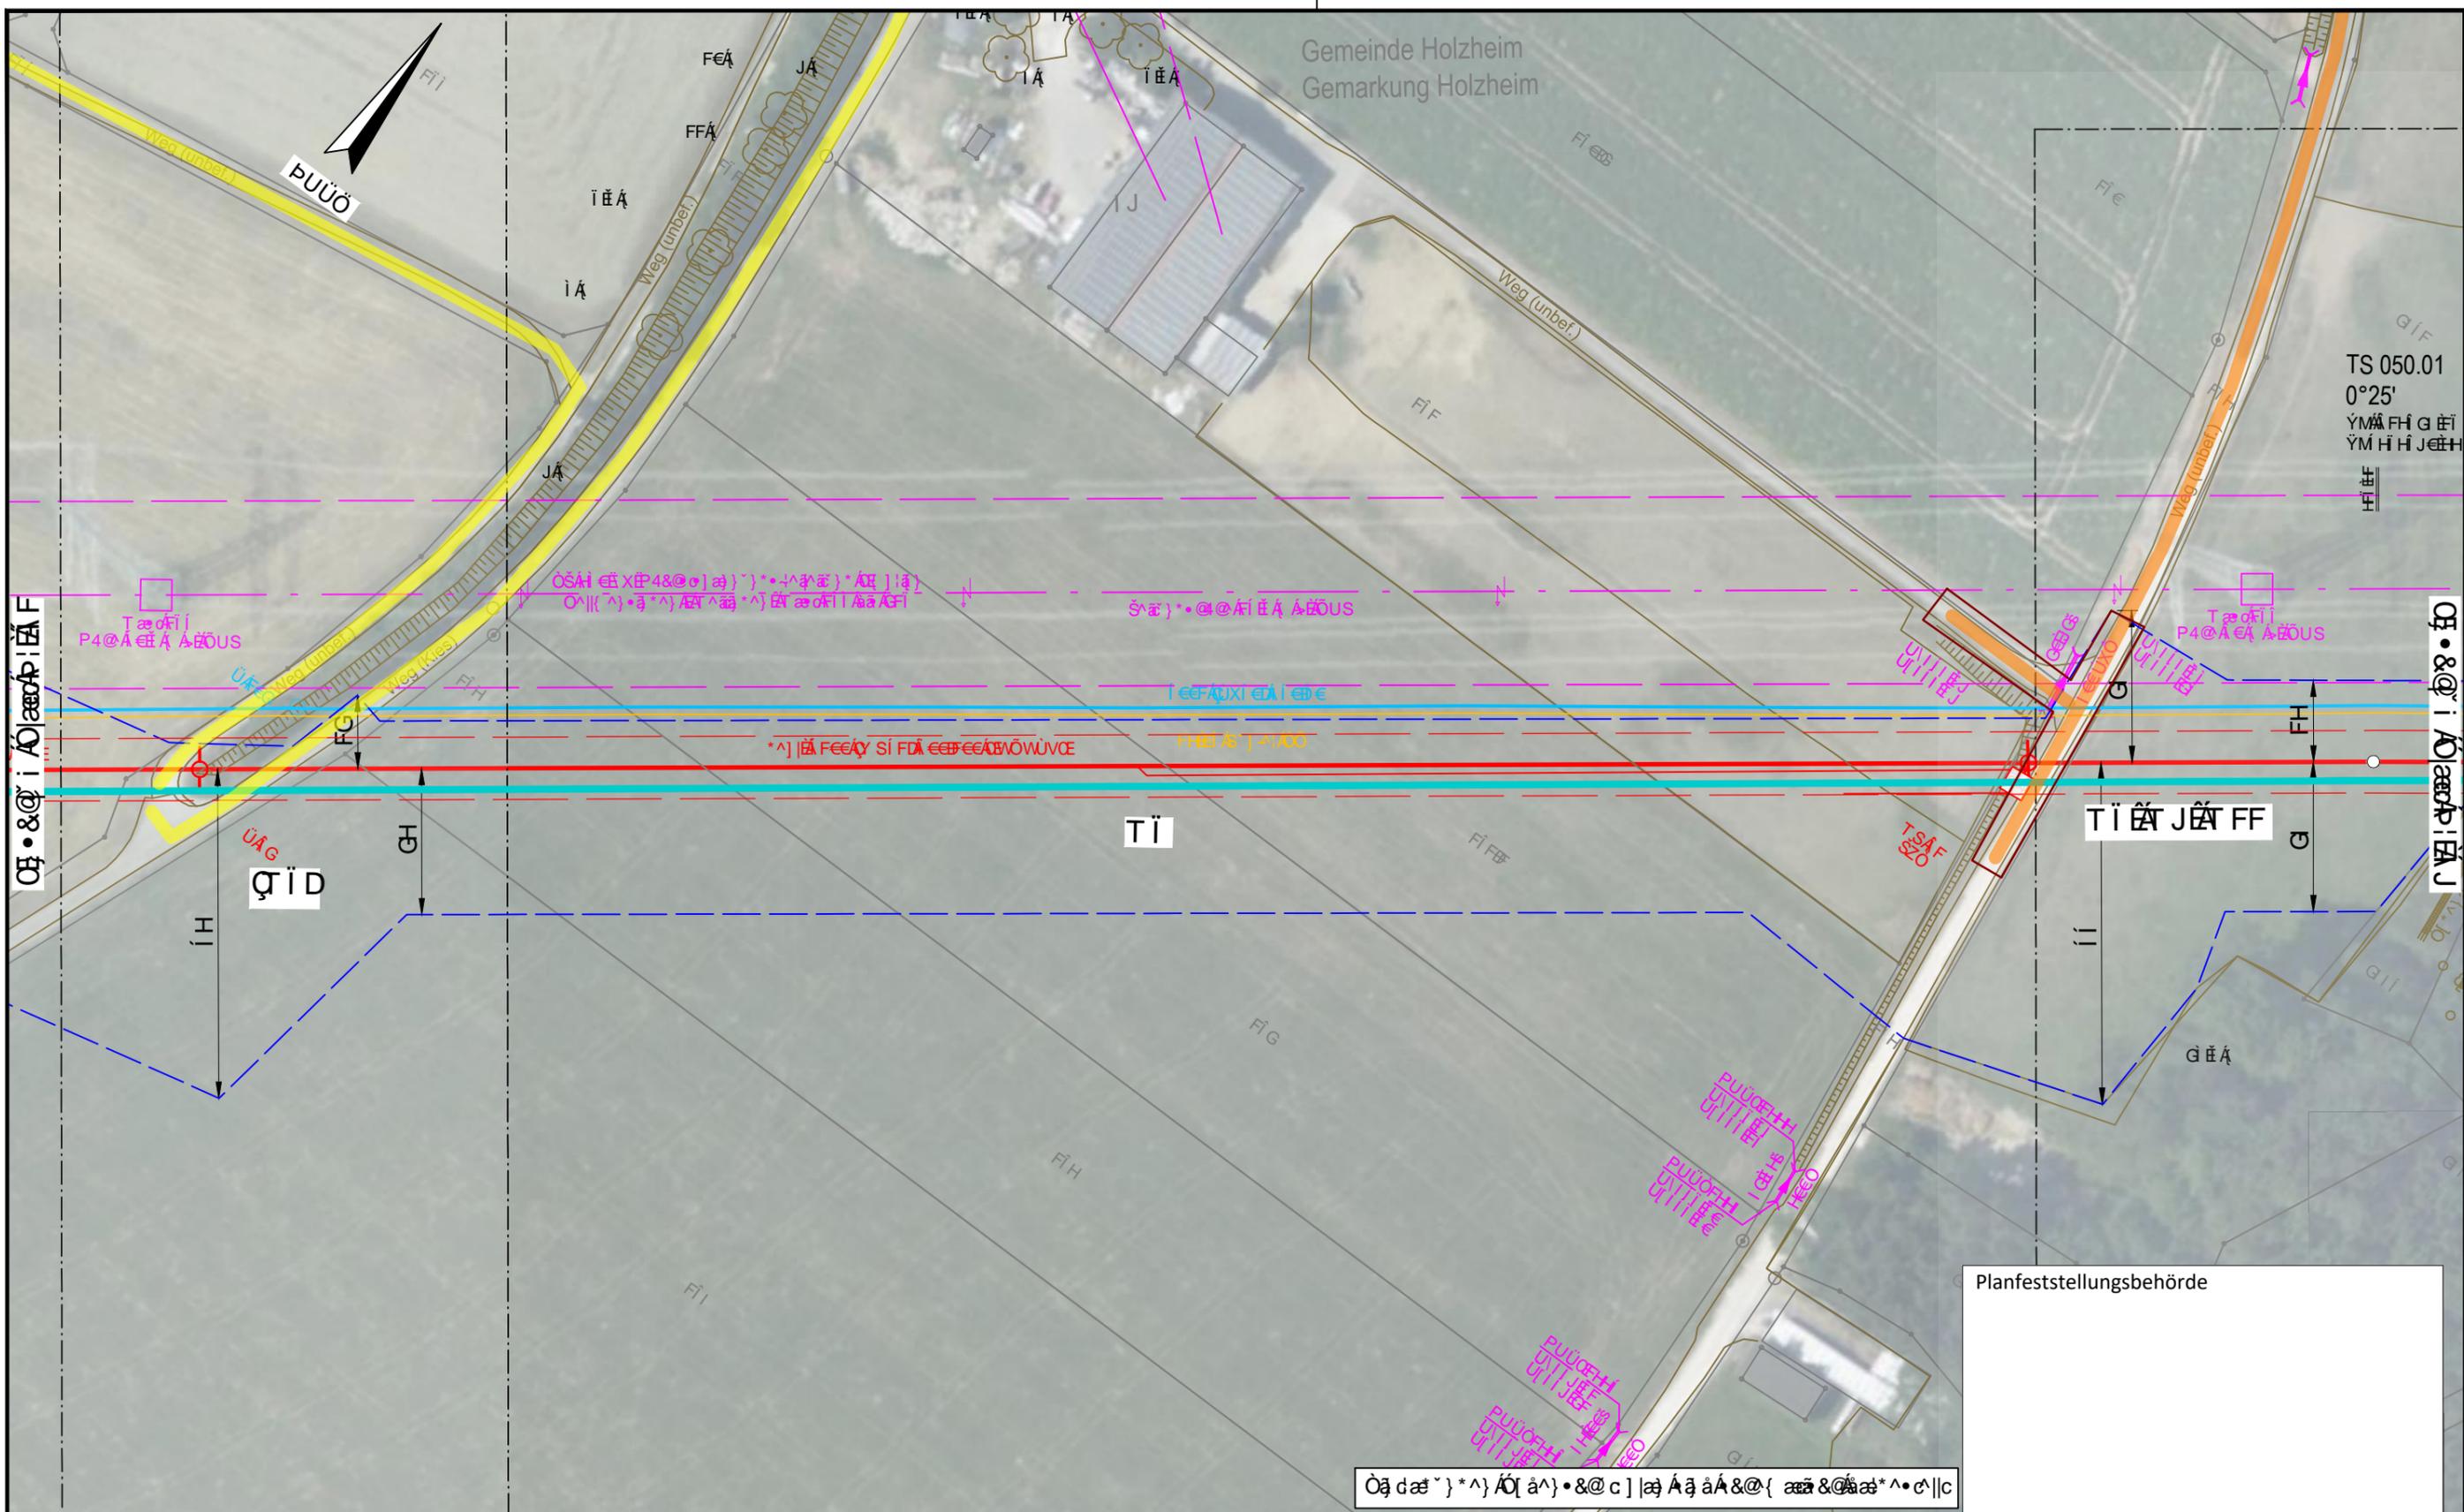

ÖKONOMISCHES PLAN DER GEMEINSCHAFTSANTENNEN FÜR DIE GEMEINSCHAFTSANTENNENSTATIONEN IN HOLZHEIM (GEMARKUNG)	DR. SPANG ULLMANNSTR. 1 90478 ERLANGEN TEL: +49 (0)910 4520-0 FAX: +49 (0)910 4520-10 WWW.DR.SPANG.DE	ÖKONOMISCHES PLAN DER GEMEINSCHAFTSANTENNEN FÜR DIE GEMEINSCHAFTSANTENNENSTATIONEN IN HOLZHEIM (GEMARKUNG)	DR. SPANG ULLMANNSTR. 1 90478 ERLANGEN TEL: +49 (0)910 4520-0 FAX: +49 (0)910 4520-10 WWW.DR.SPANG.DE
--	--	--	--

ÖKONOMISCHES PLAN DER GEMEINSCHAFTSANTENNEN FÜR DIE GEMEINSCHAFTSANTENNENSTATIONEN IN HOLZHEIM (GEMARKUNG)

DR. SPANG  
 ULLMANNSTR. 1  
 90478 ERLANGEN  
 TEL: +49 (0)910 4520-0  
 FAX: +49 (0)910 4520-10  
 WWW.DR.SPANG.DE

ÖKONOMISCHES PLAN DER GEMEINSCHAFTSANTENNEN FÜR DIE GEMEINSCHAFTSANTENNENSTATIONEN IN HOLZHEIM (GEMARKUNG)

ÖKONOMISCHES PLAN DER GEMEINSCHAFTSANTENNEN FÜR DIE GEMEINSCHAFTSANTENNENSTATIONEN IN HOLZHEIM (GEMARKUNG)


DR. SPANG  
 ULLMANNSTR. 1  
 90478 ERLANGEN  
 TEL: +49 (0)910 4520-0  
 FAX: +49 (0)910 4520-10  
 WWW.DR.SPANG.DE

ÖKONOMISCHES PLAN DER GEMEINSCHAFTSANTENNEN FÜR DIE GEMEINSCHAFTSANTENNENSTATIONEN IN HOLZHEIM (GEMARKUNG)

ÖKONOMISCHES PLAN DER GEMEINSCHAFTSANTENNEN FÜR DIE GEMEINSCHAFTSANTENNENSTATIONEN IN HOLZHEIM (GEMARKUNG)



Ökologische ...  
Ökologische ...  
Ökologische ...

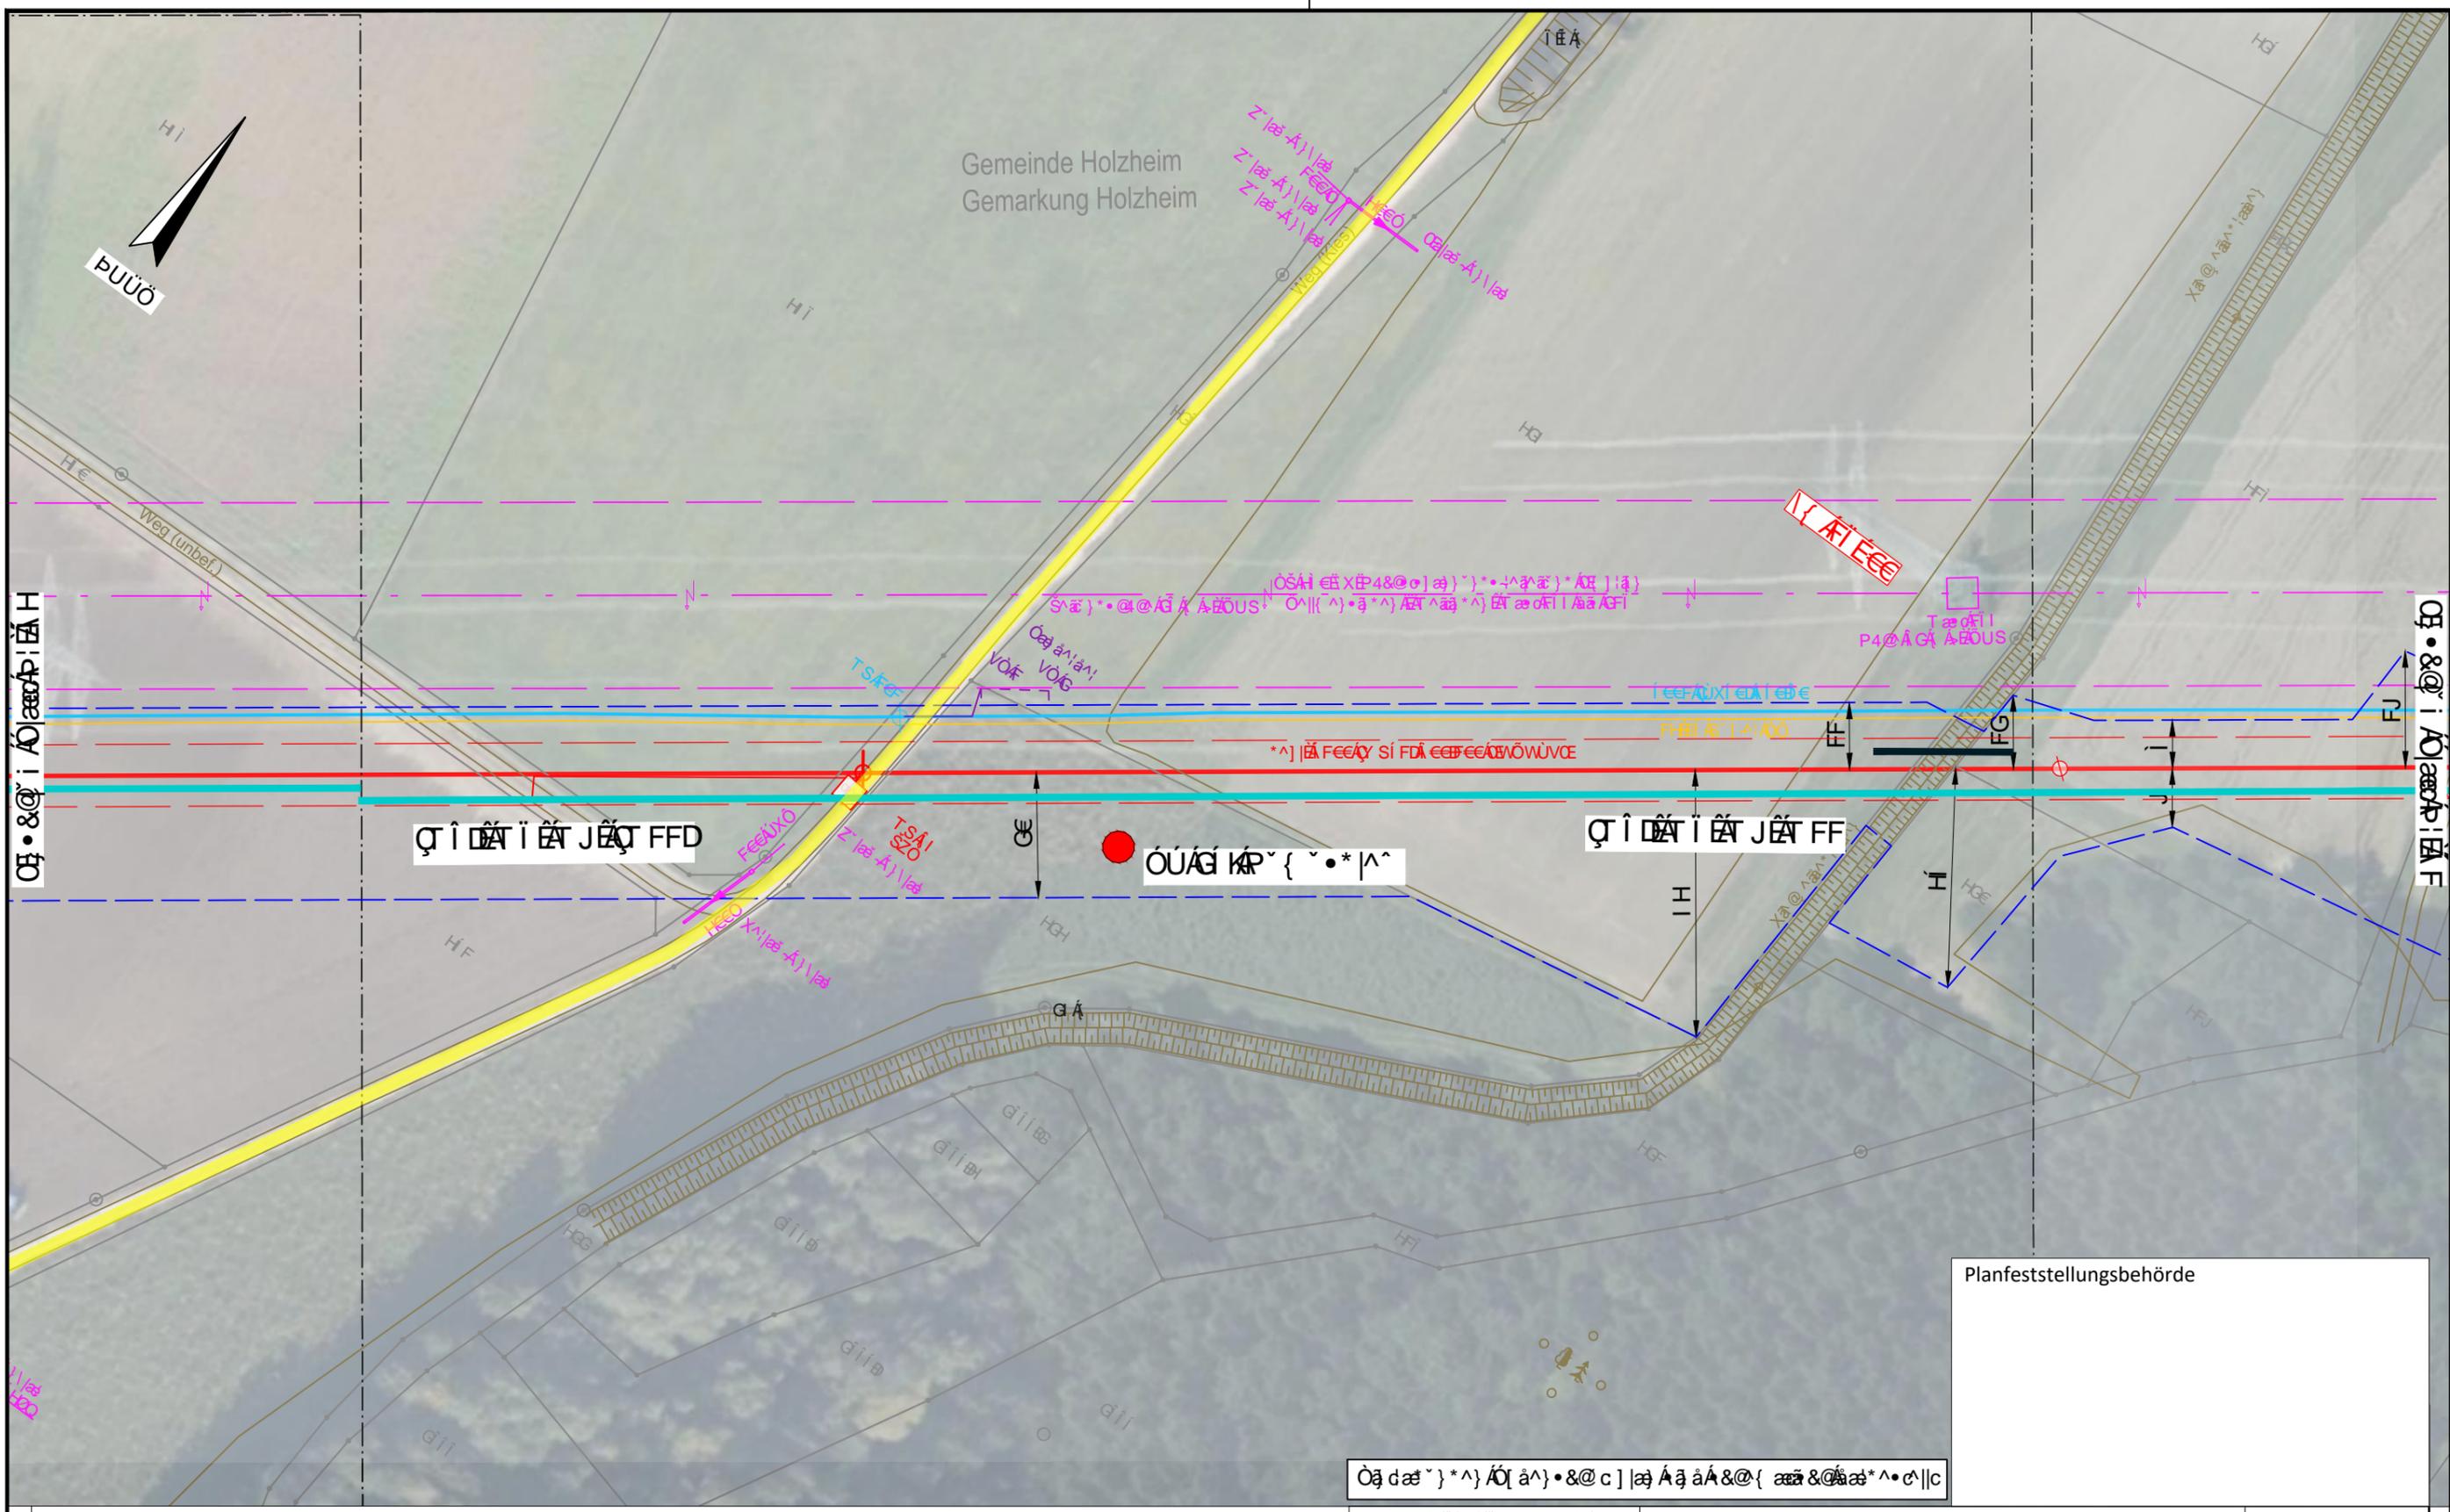

Ökologische ...

Ökologische ...	Ökologische ...	Ökologische ...	Ökologische ...
Ökologische ...	Ökologische ...	Ökologische ...	Ökologische ...
Ökologische ...	Ökologische ...	Ökologische ...	Ökologische ...

0 10 20 30 40 50 60 70 80 90 100

DR. SPANG ...

Ökologische ...

Ökologische ...

Ökologische ...

Im Auftrag der

**bayernets**


Ingenieurbüro Weishaupt

Planung und Bauüberwachung

Ökologische ...



Örtliche Bau- und Planfeststellungsbehörde  
Gemeinde Holzheim Gemarkung Holzheim

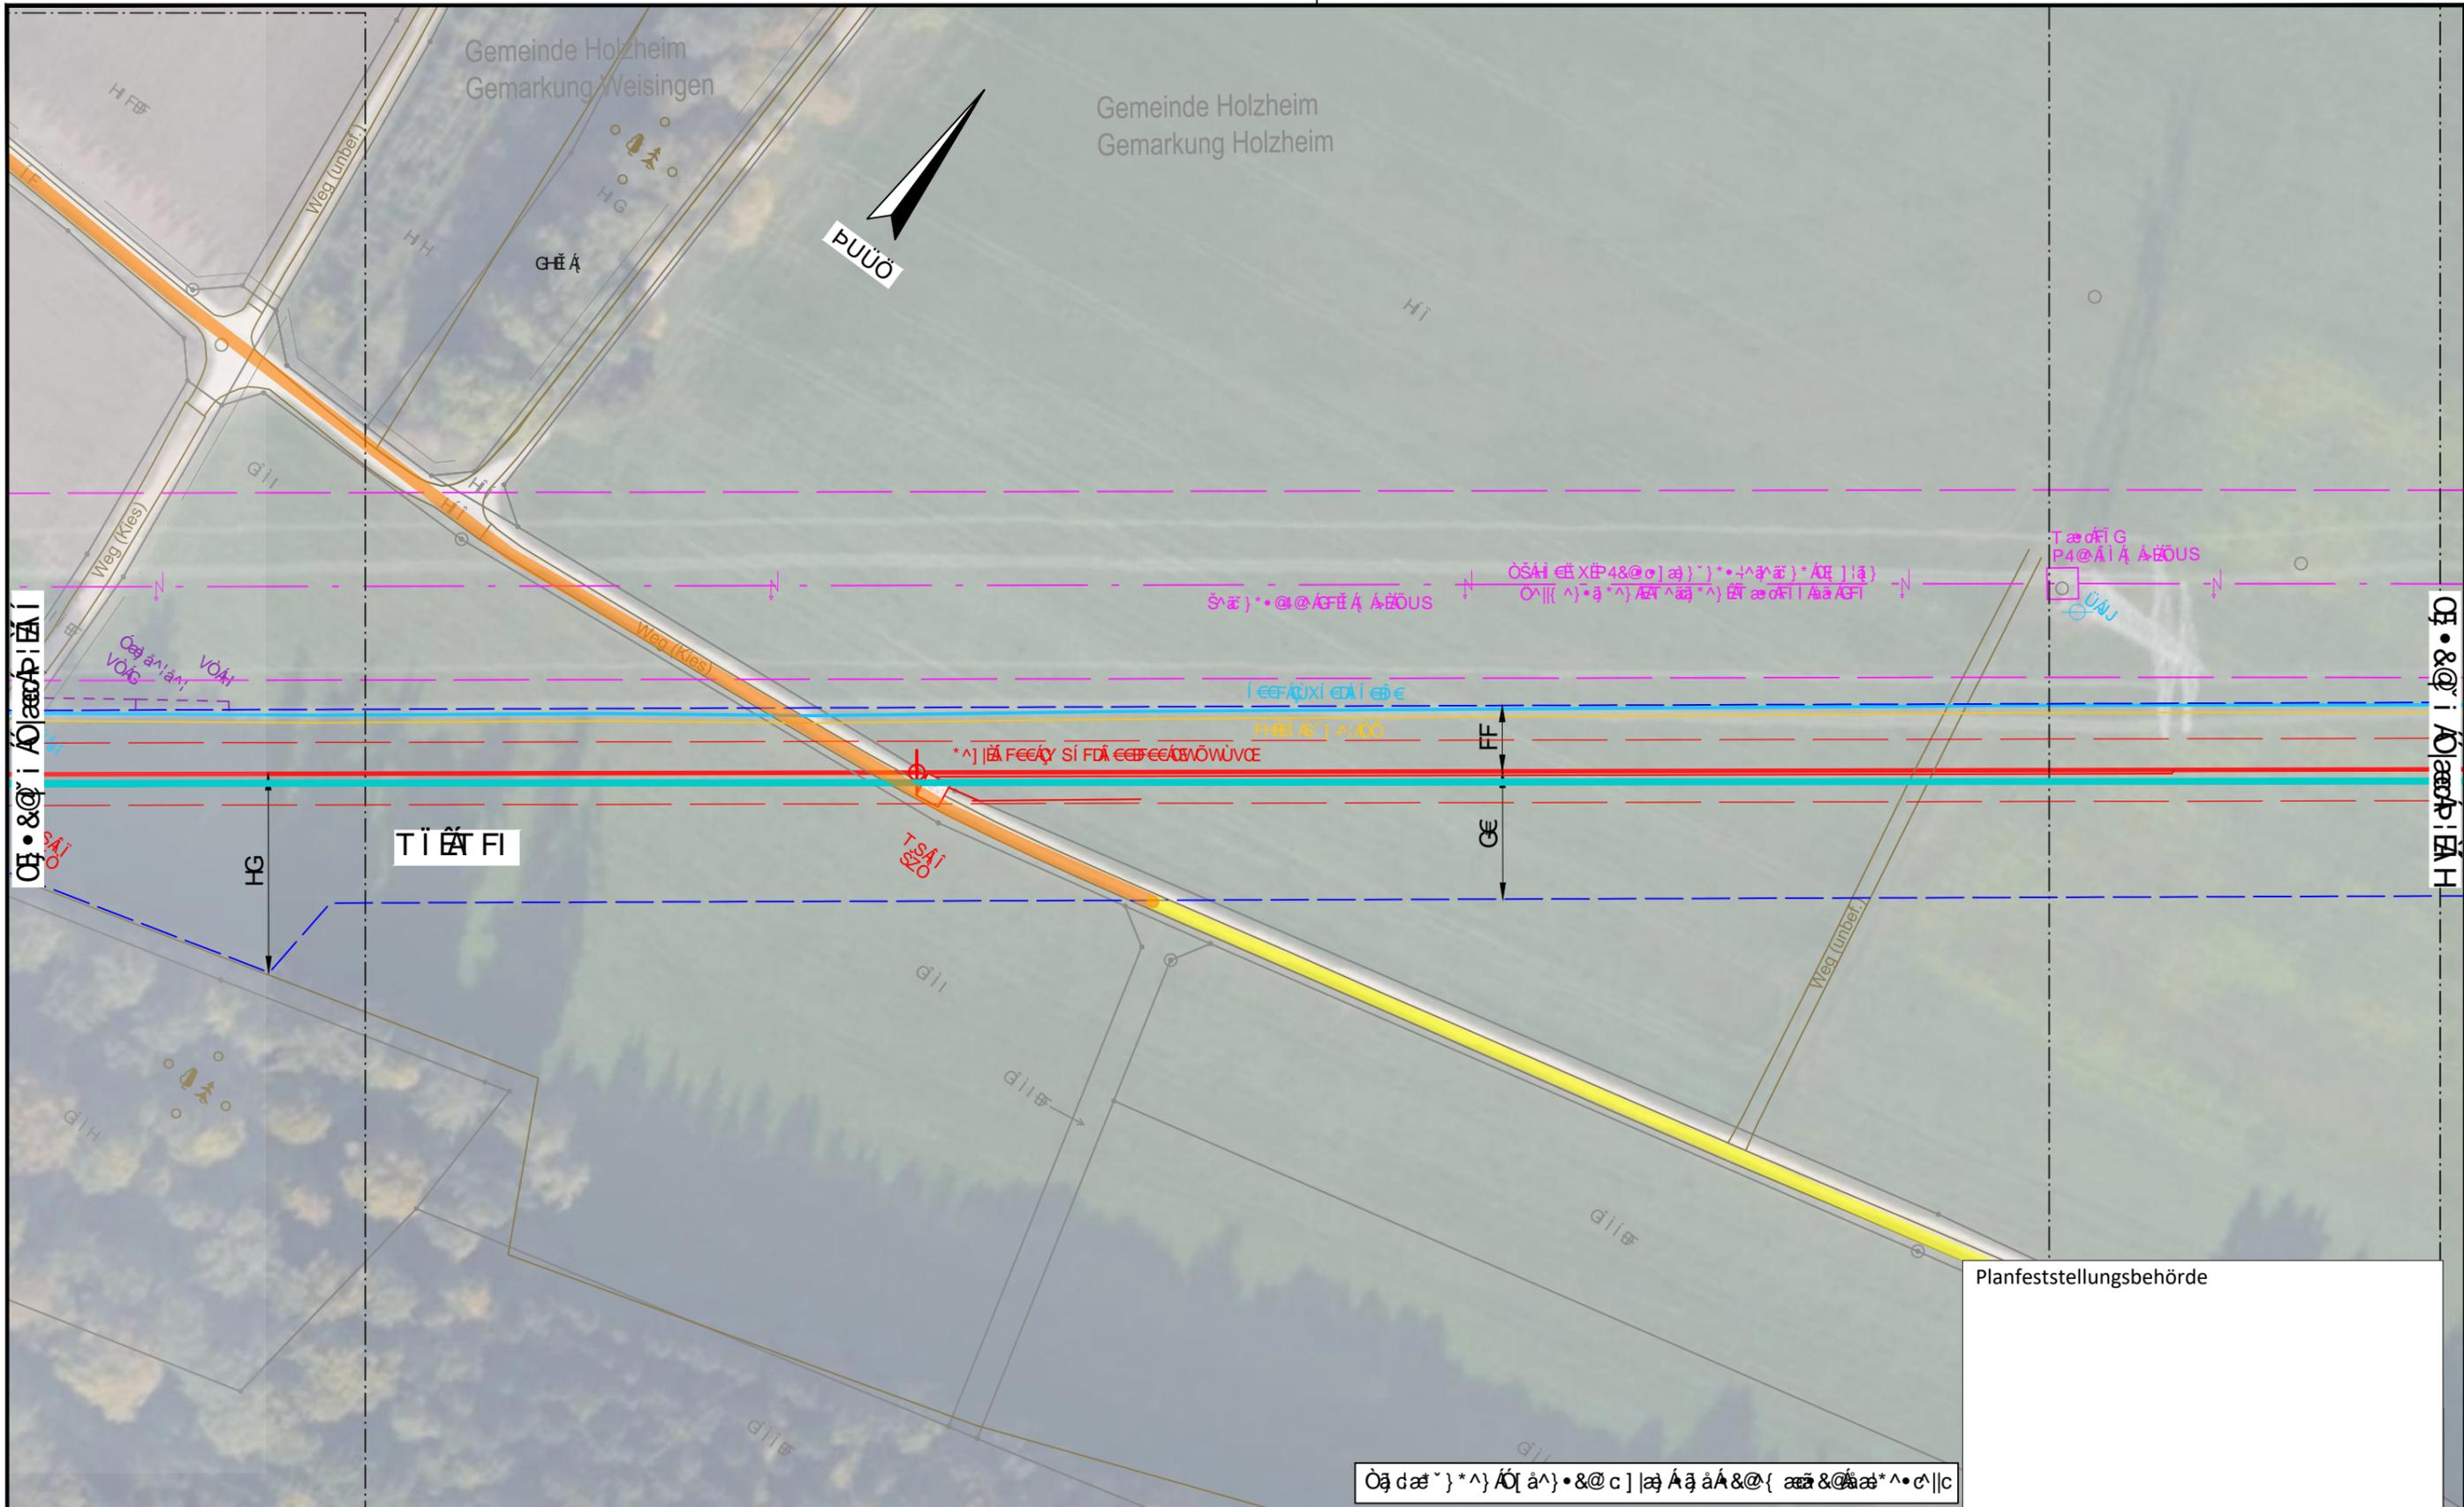

Linienart	Symbol	Linienart	Symbol
Örtliche Bau- und Planfeststellungsbehörde	--- ---	Örtliche Bau- und Planfeststellungsbehörde	— — — — —
Örtliche Bau- und Planfeststellungsbehörde	— — — — —	Örtliche Bau- und Planfeststellungsbehörde	— — — — —
Örtliche Bau- und Planfeststellungsbehörde	— — — — —	Örtliche Bau- und Planfeststellungsbehörde	— — — — —
Örtliche Bau- und Planfeststellungsbehörde	— — — — —	Örtliche Bau- und Planfeststellungsbehörde	— — — — —


<b>DR. SPANG</b> Planung und Bauüberwachung	<b>Örtliche Bau- und Planfeststellungsbehörde</b>	<b>Ingenieurbüro Weishaupt (IBW)</b> Planung und Bauüberwachung
Gemeinde Holzheim Gemarkung Holzheim		im Auftrag der
Gemeinde Holzheim Gemarkung Holzheim		<b>bayernets</b>
Gemeinde Holzheim Gemarkung Holzheim		Gemeinde Holzheim Gemarkung Holzheim







Ökologische Auswirkungen der geplanten Bauarbeiten auf die Umwelt und die Bevölkerung.

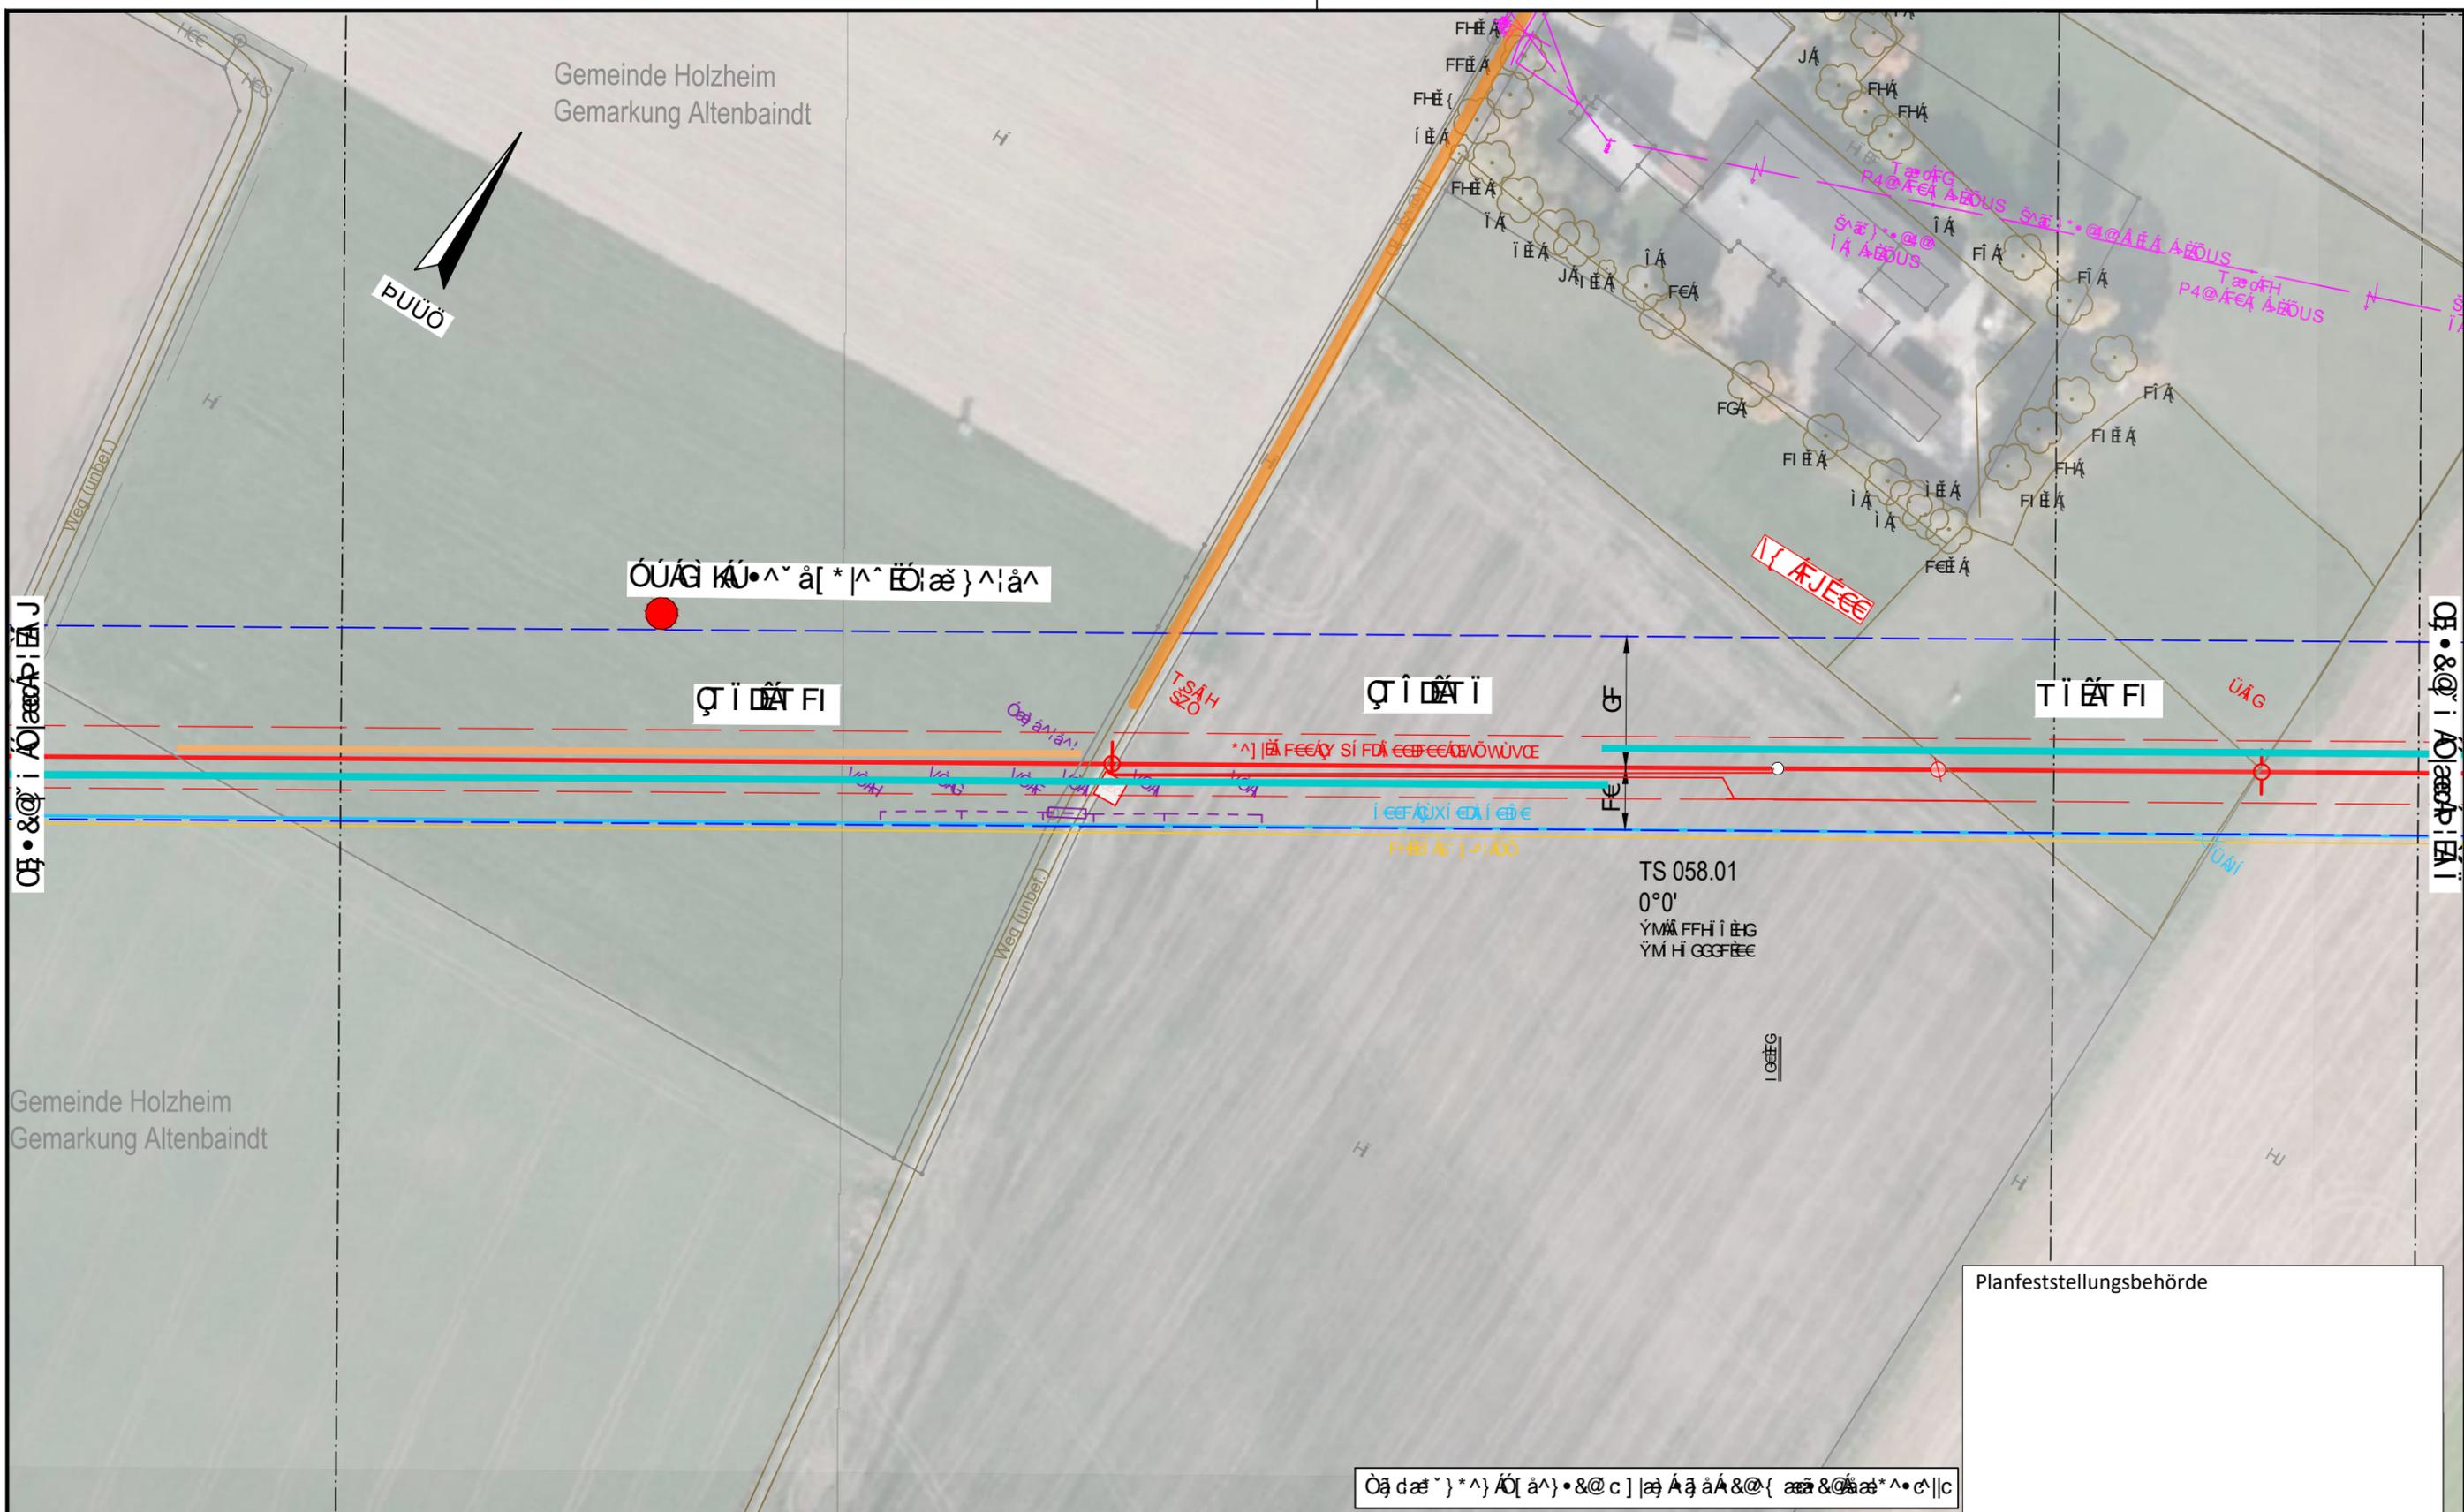


<p>Ökologische Auswirkungen der geplanten Bauarbeiten auf die Umwelt und die Bevölkerung.</p>	
<p>Ökologische Auswirkungen der geplanten Bauarbeiten auf die Umwelt und die Bevölkerung.</p>	

Ingenieurbüro Weishaupt  
 Planung und Bauüberwachung  
 im Auftrag der  
**bayernets**  
 bayernets systems

DR. SPANG  
 Planung und Bauüberwachung  
 im Auftrag der  
**bayernets**  
 bayernets systems

ÖKONOMISCHER PLAN DER STRASSE...  
 GEMEINDE GLÖTT...  
 GEMEINDE HOLZHEIM...

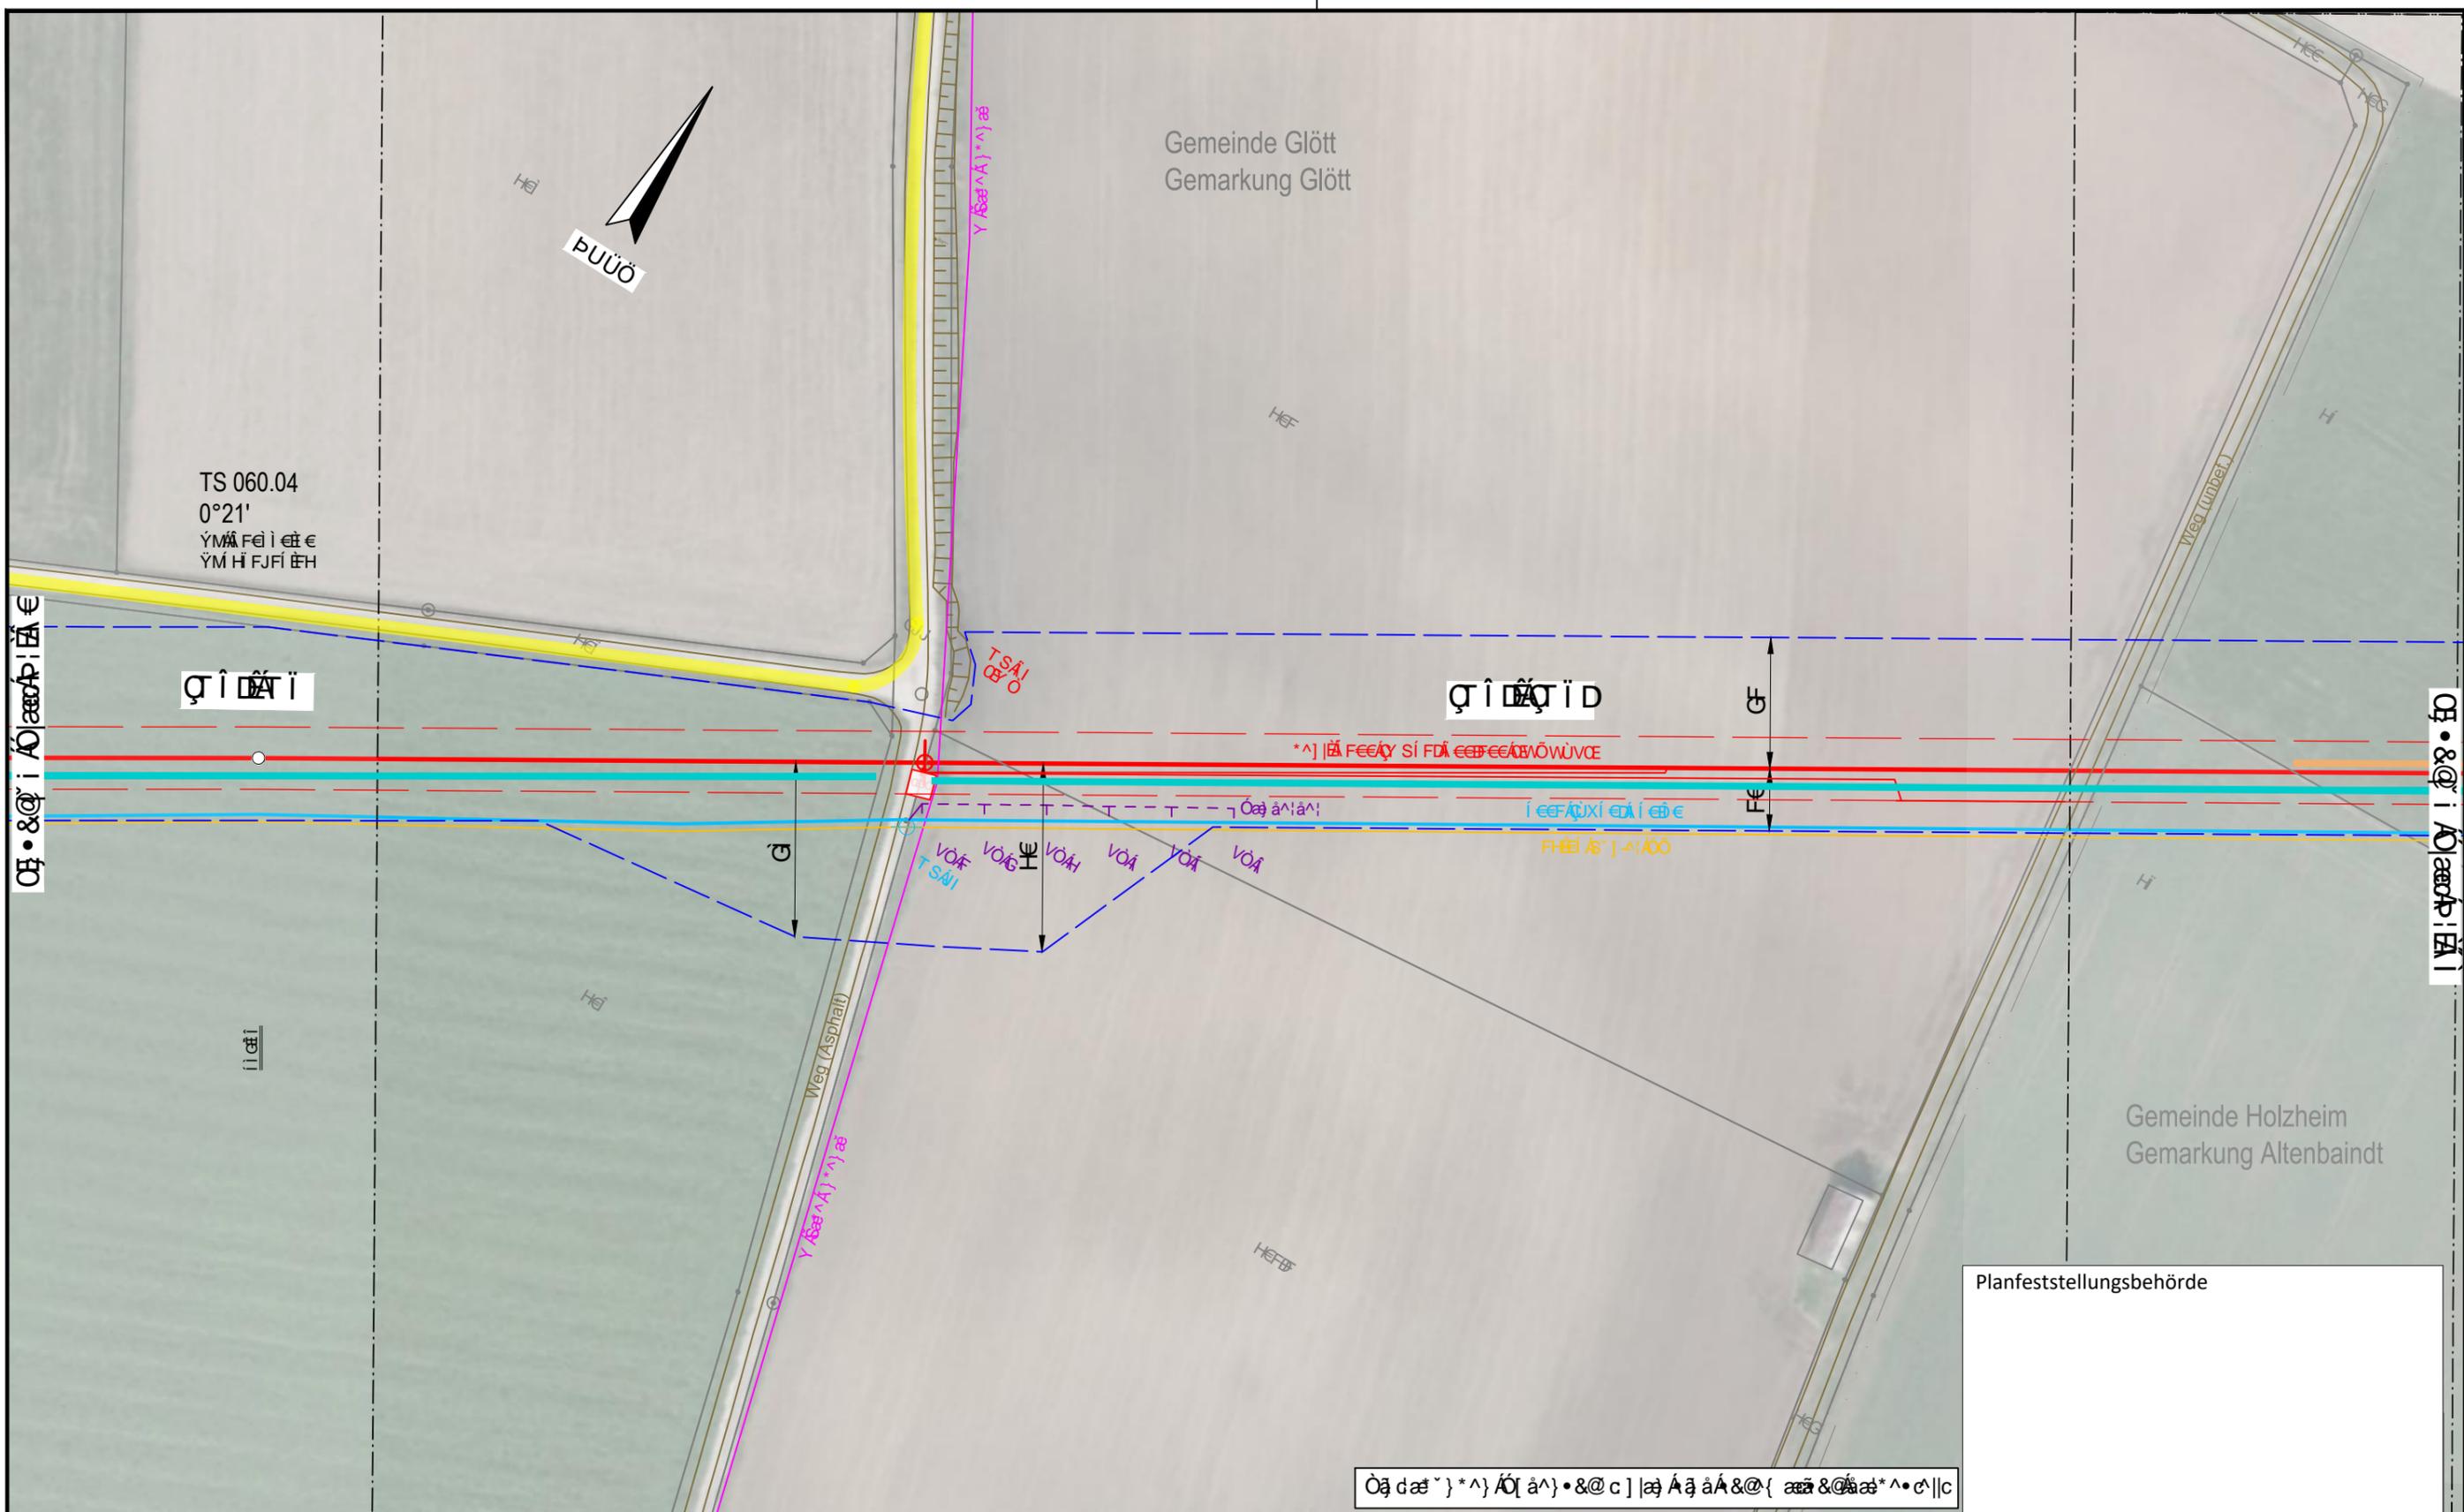

ÖKONOMISCHER PLAN ÜBER DEN VERLAUF DER STRASSE...			
...	...	...	...

DR. SPANG  
 Ingenieurbüro Weishaupt  
 Planung und Bauüberwachung


im Auftrag der  
**bayernets**  
 bayernets

DR. SPANG  
 Ingenieurbüro Weishaupt  
 Planung und Bauüberwachung

im Auftrag der  
**bayernets**  
 bayernets



Ökologische Bewertung der Trasse im Bereich der Gemeinde Glött, Gemarkung Glött, im Auftrag der Ingenieurbüro Weishaupt (b.w.) im Auftrag der bayernets.

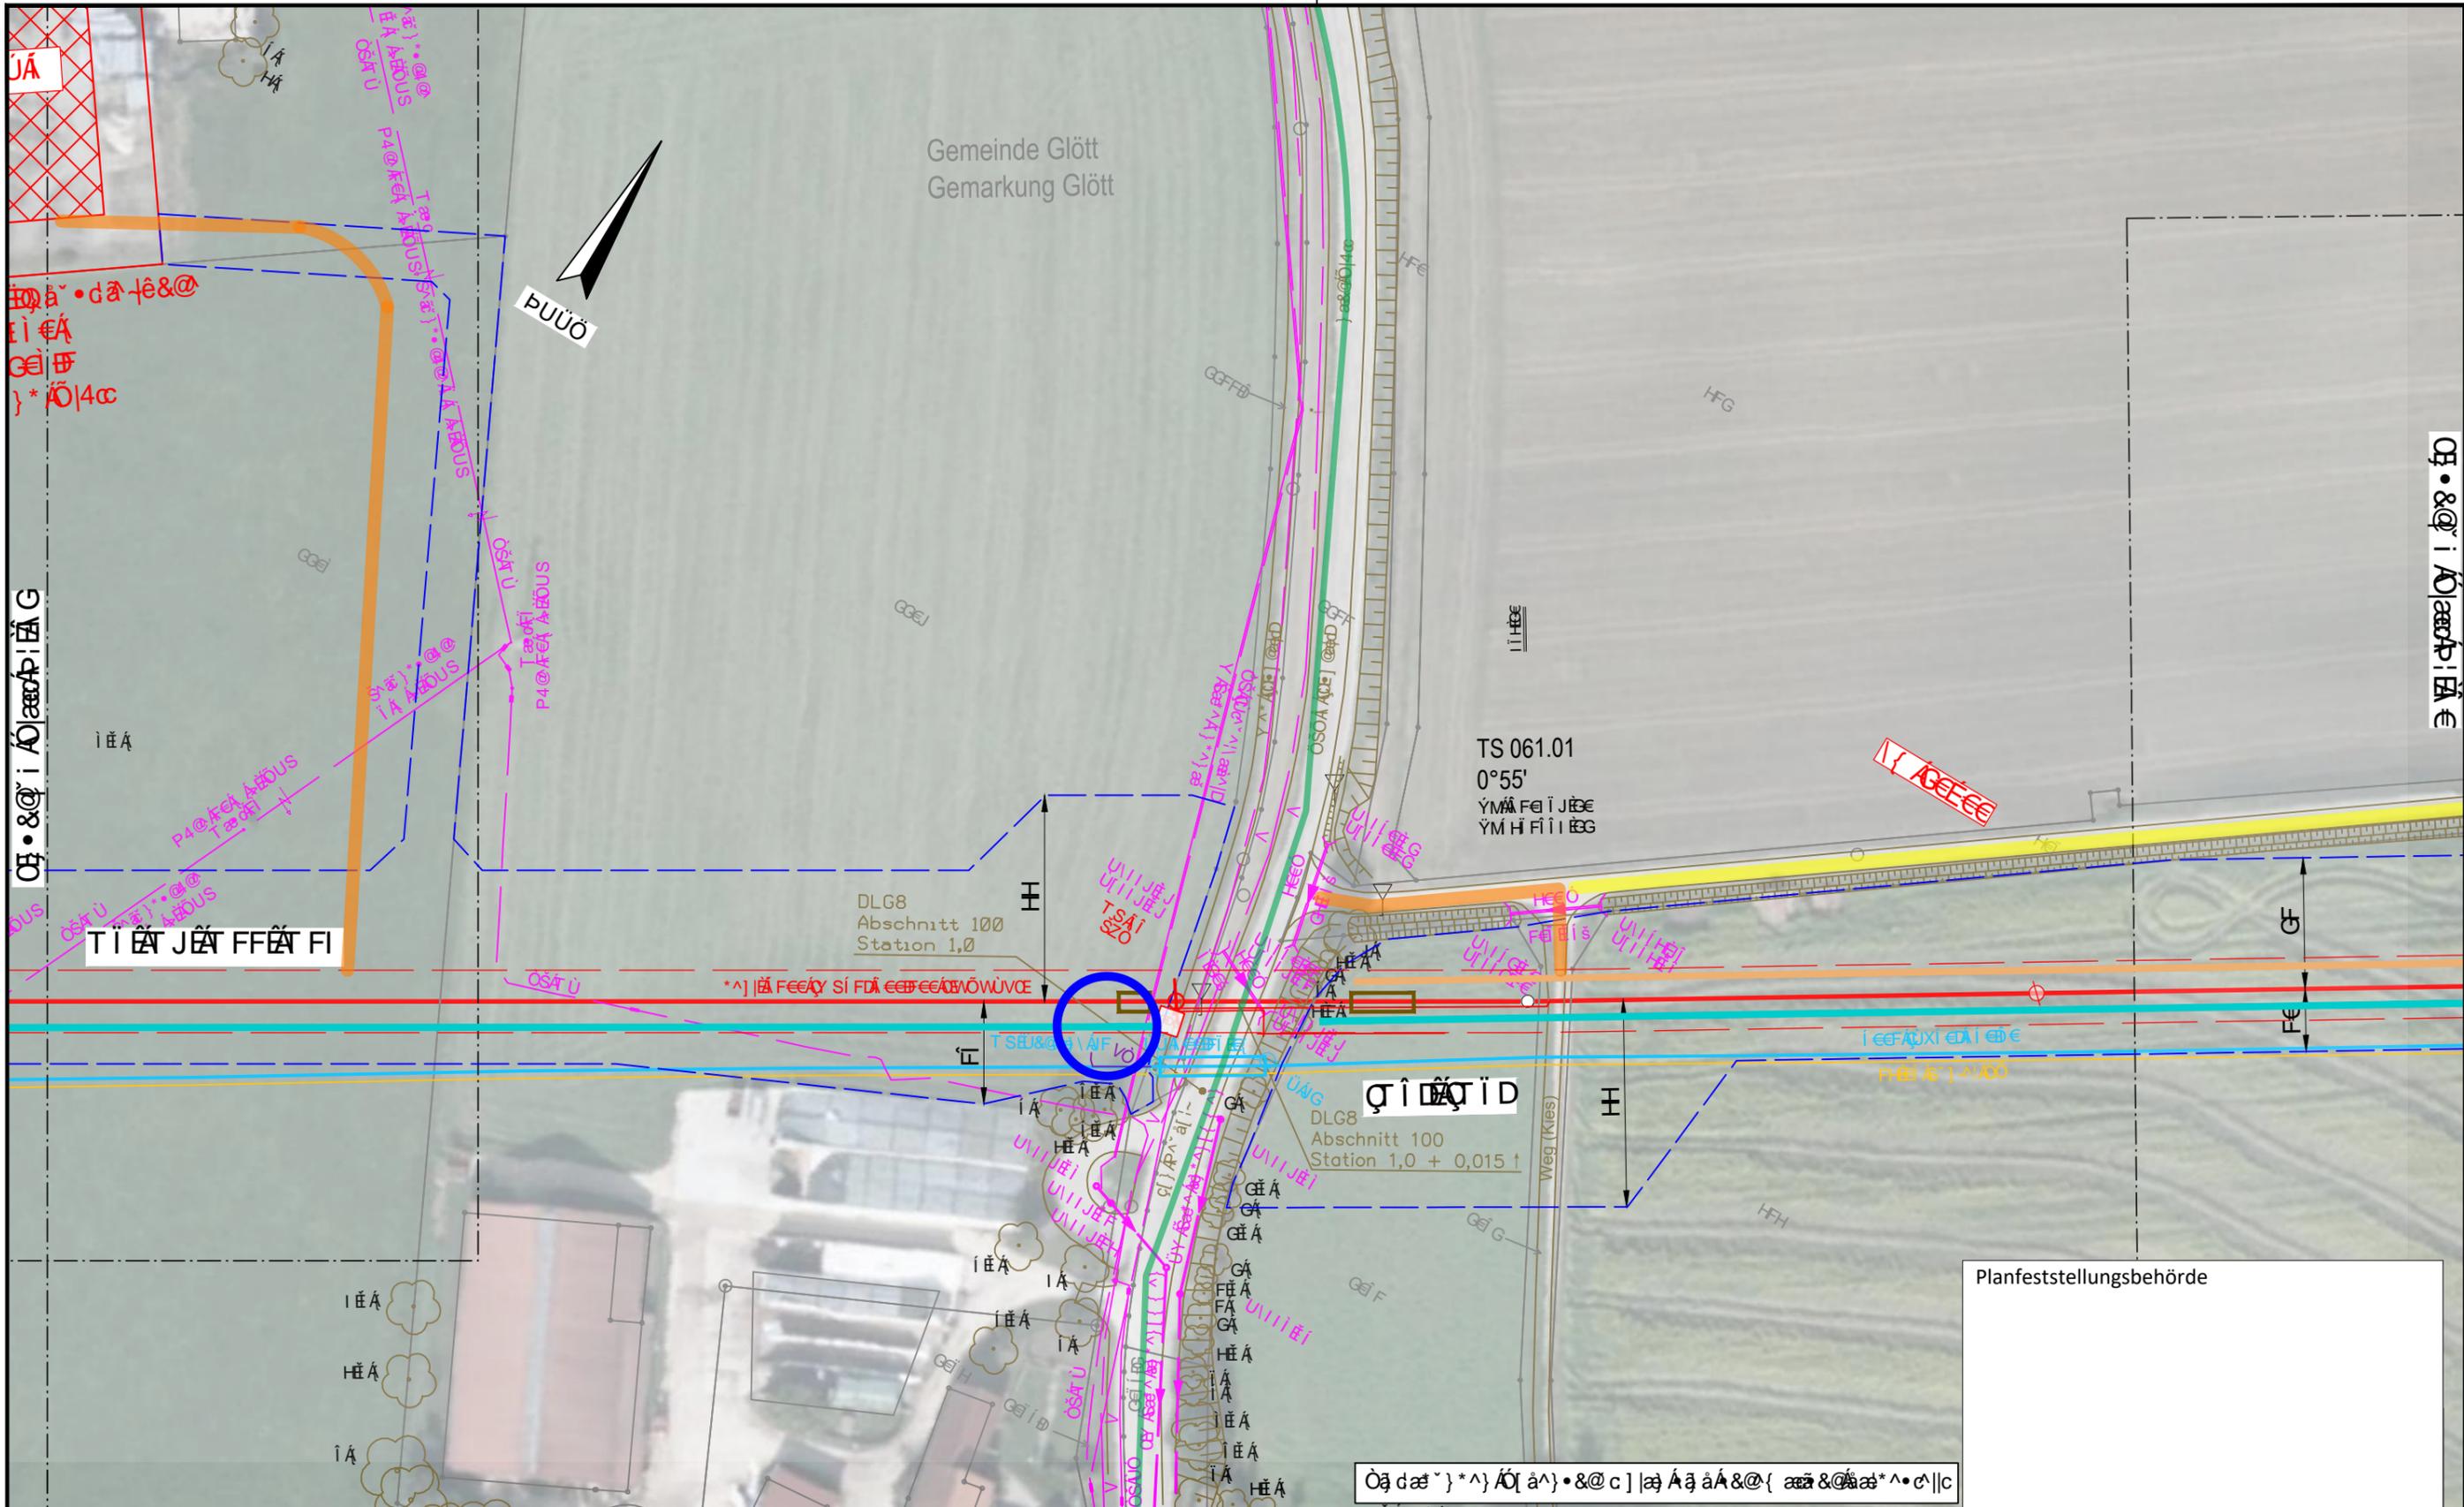

<p>Ökologische Bewertung</p> <p>Ökologische Bewertung</p> <p>Ökologische Bewertung</p> <p>Ökologische Bewertung</p> <p>Ökologische Bewertung</p>	<p>Ökologische Bewertung</p> <p>Ökologische Bewertung</p> <p>Ökologische Bewertung</p> <p>Ökologische Bewertung</p> <p>Ökologische Bewertung</p>	<p>Ökologische Bewertung</p> <p>Ökologische Bewertung</p> <p>Ökologische Bewertung</p> <p>Ökologische Bewertung</p> <p>Ökologische Bewertung</p>	<p>Ökologische Bewertung</p> <p>Ökologische Bewertung</p> <p>Ökologische Bewertung</p> <p>Ökologische Bewertung</p> <p>Ökologische Bewertung</p>
--	--	--	--

DR. SPANG

Ökologische Bewertung

Ökologische Bewertung

Ökologische Bewertung


Ingenieurbüro Weishaupt (b.w.)

bayernets

<p>Ökologische Bewertung</p> <p>Ökologische Bewertung</p>			
---	---	---	---



Ökologische Auswirkungen der geplanten Verkehrsprojekte in der Gemeinde Glött und Winterbach  
 Ökologische Auswirkungen der geplanten Verkehrsprojekte in der Gemeinde Glött und Winterbach

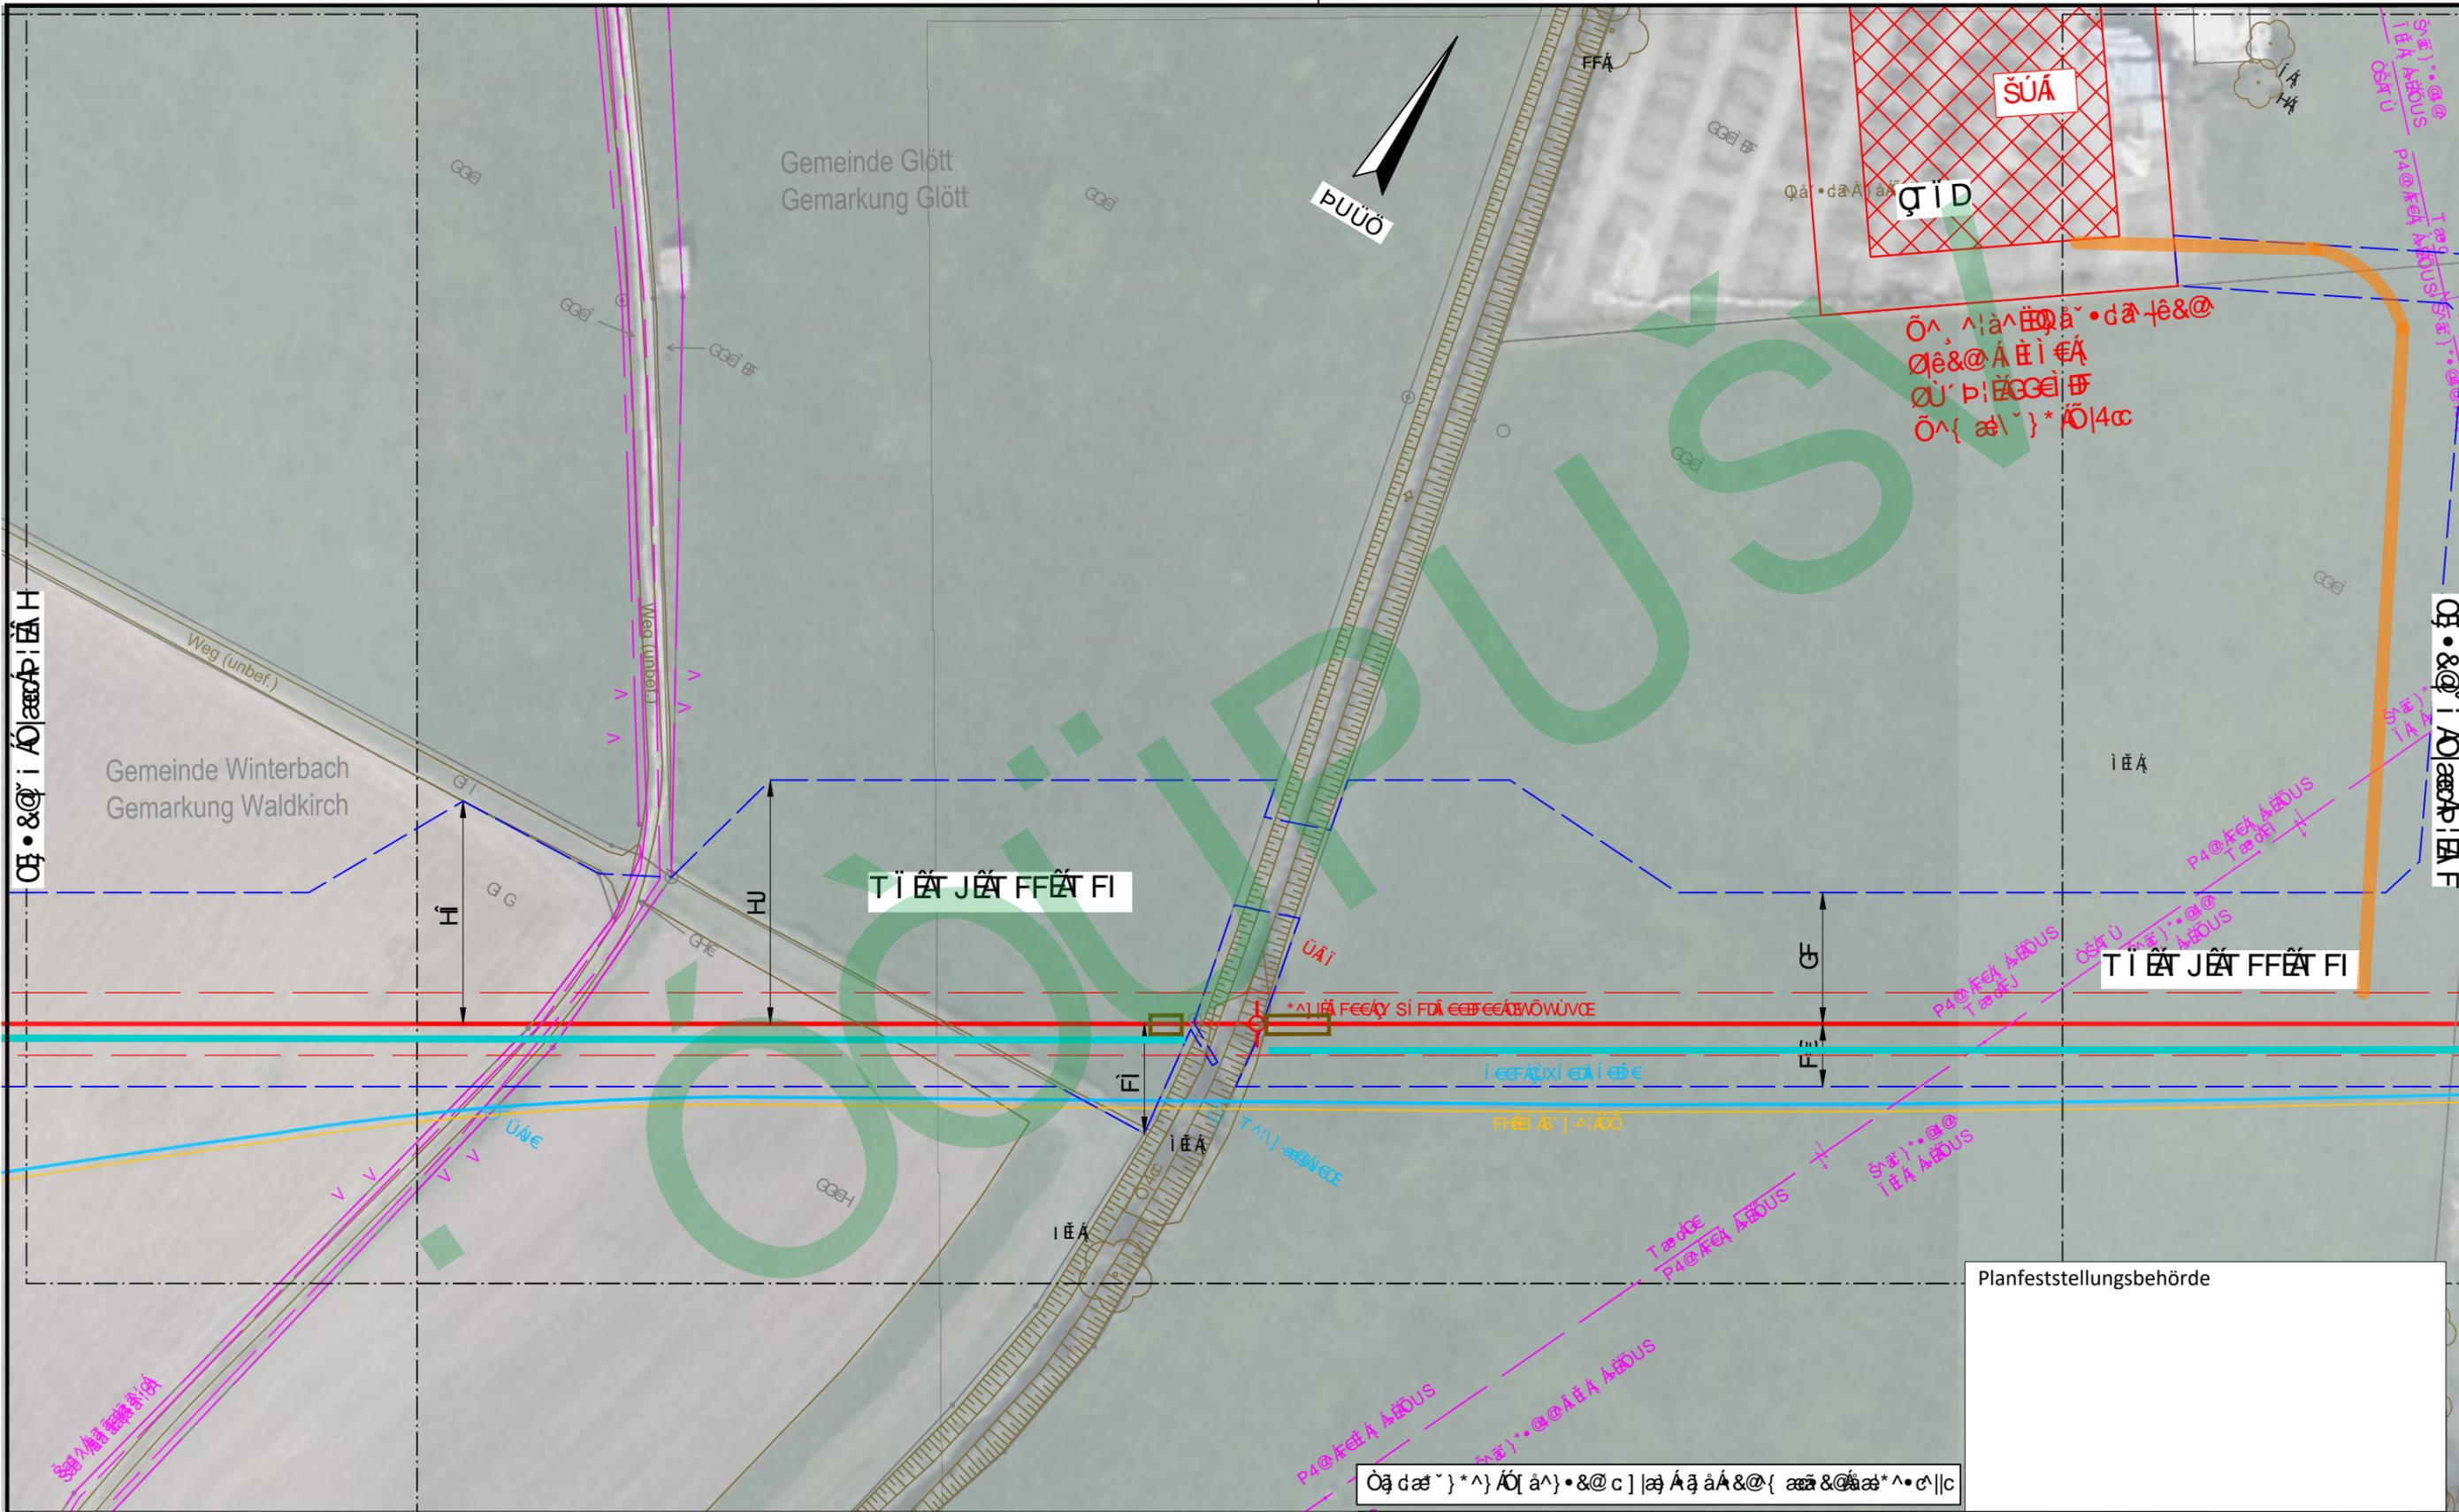

T I E A J E A F F E A T F I

T I E A J E A F F E A T F I


Planfeststellungsbehörde

Ökologische Auswirkungen der geplanten Verkehrsprojekte in der Gemeinde Glött und Winterbach

<p>Ökologische Auswirkungen der geplanten Verkehrsprojekte in der Gemeinde Glött und Winterbach</p>	
<p>Ökologische Auswirkungen der geplanten Verkehrsprojekte in der Gemeinde Glött und Winterbach</p>	

<p>DR. SPANG</p>	<p>Ökologische Auswirkungen der geplanten Verkehrsprojekte in der Gemeinde Glött und Winterbach</p>	<p>Ingenieurbüro Weishaupt</p>
<p>Ökologische Auswirkungen der geplanten Verkehrsprojekte in der Gemeinde Glött und Winterbach</p>	

Ökologische Bewertung des Landschaftsraumes gemäß § 1 Abs. 1 Nr. 10 des Bundesnaturschutzgesetzes (BNatSchG) in der Fassung vom 22.06.2009 (BjG 1/2009) (19/2009) in der Fassung vom 22.06.2009 (BjG 1/2009) (19/2009)

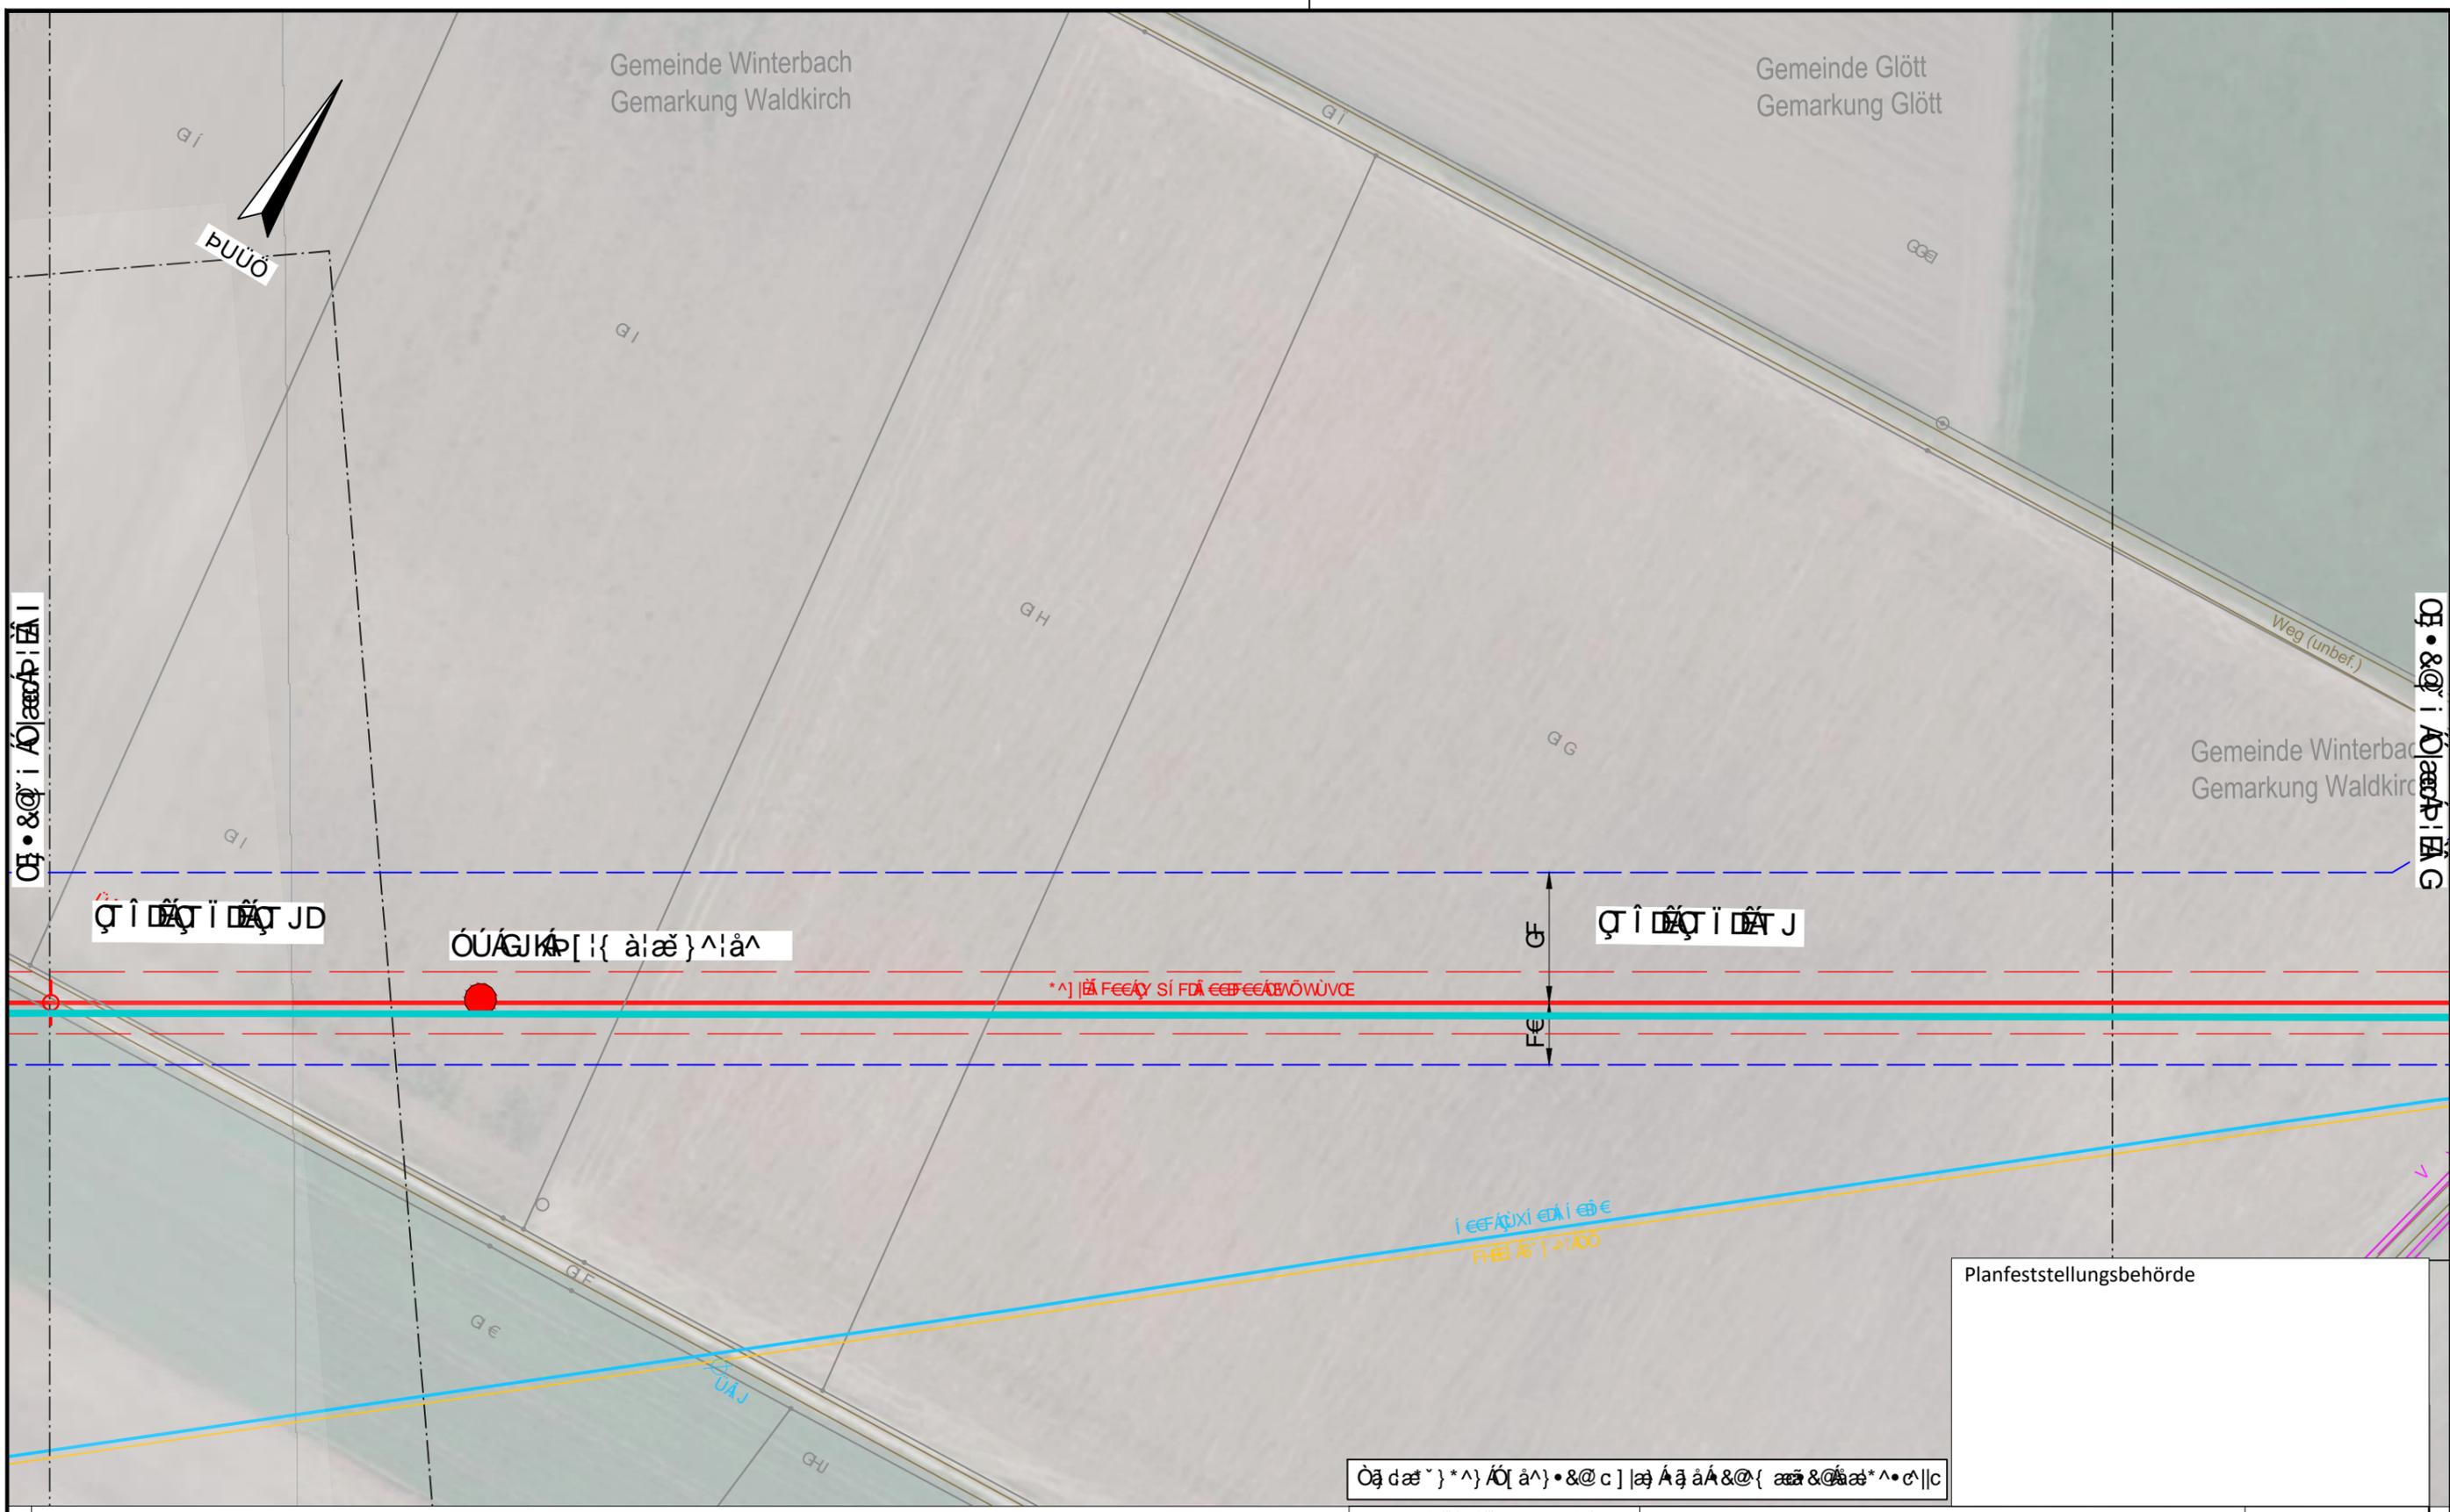

Ökologische Bewertung des Landschaftsraumes gemäß § 1 Abs. 1 Nr. 10 des Bundesnaturschutzgesetzes (BNatSchG) in der Fassung vom 22.06.2009 (BjG 1/2009) (19/2009)

Planfeststellungsbehörde

Ökologische Bewertung des Landschaftsraumes gemäß § 1 Abs. 1 Nr. 10 des Bundesnaturschutzgesetzes (BNatSchG) in der Fassung vom 22.06.2009 (BjG 1/2009) (19/2009)	
Ökologische Bewertung des Landschaftsraumes gemäß § 1 Abs. 1 Nr. 10 des Bundesnaturschutzgesetzes (BNatSchG) in der Fassung vom 22.06.2009 (BjG 1/2009) (19/2009)	


**DR. SPANG**  
Ingenieur- und Planungsbüro  
Planung und Bauüberwachung

**Ökologische Bewertung des Landschaftsraumes gemäß § 1 Abs. 1 Nr. 10 des Bundesnaturschutzgesetzes (BNatSchG) in der Fassung vom 22.06.2009 (BjG 1/2009) (19/2009)**

**Ingenieurbüro Weishaupt**  
Planung und Bauüberwachung  
im Auftrag der  
**bayernets**  
Bayernische Netzwerke

Ökologische Bewertung des Landschaftsraumes gemäß § 1 Abs. 1 Nr. 10 des Bundesnaturschutzgesetzes (BNatSchG) in der Fassung vom 22.06.2009 (BjG 1/2009) (19/2009)	
Ökologische Bewertung des Landschaftsraumes gemäß § 1 Abs. 1 Nr. 10 des Bundesnaturschutzgesetzes (BNatSchG) in der Fassung vom 22.06.2009 (BjG 1/2009) (19/2009)	

Gemeinde Winterbach  
Gemarkung Waldkirch

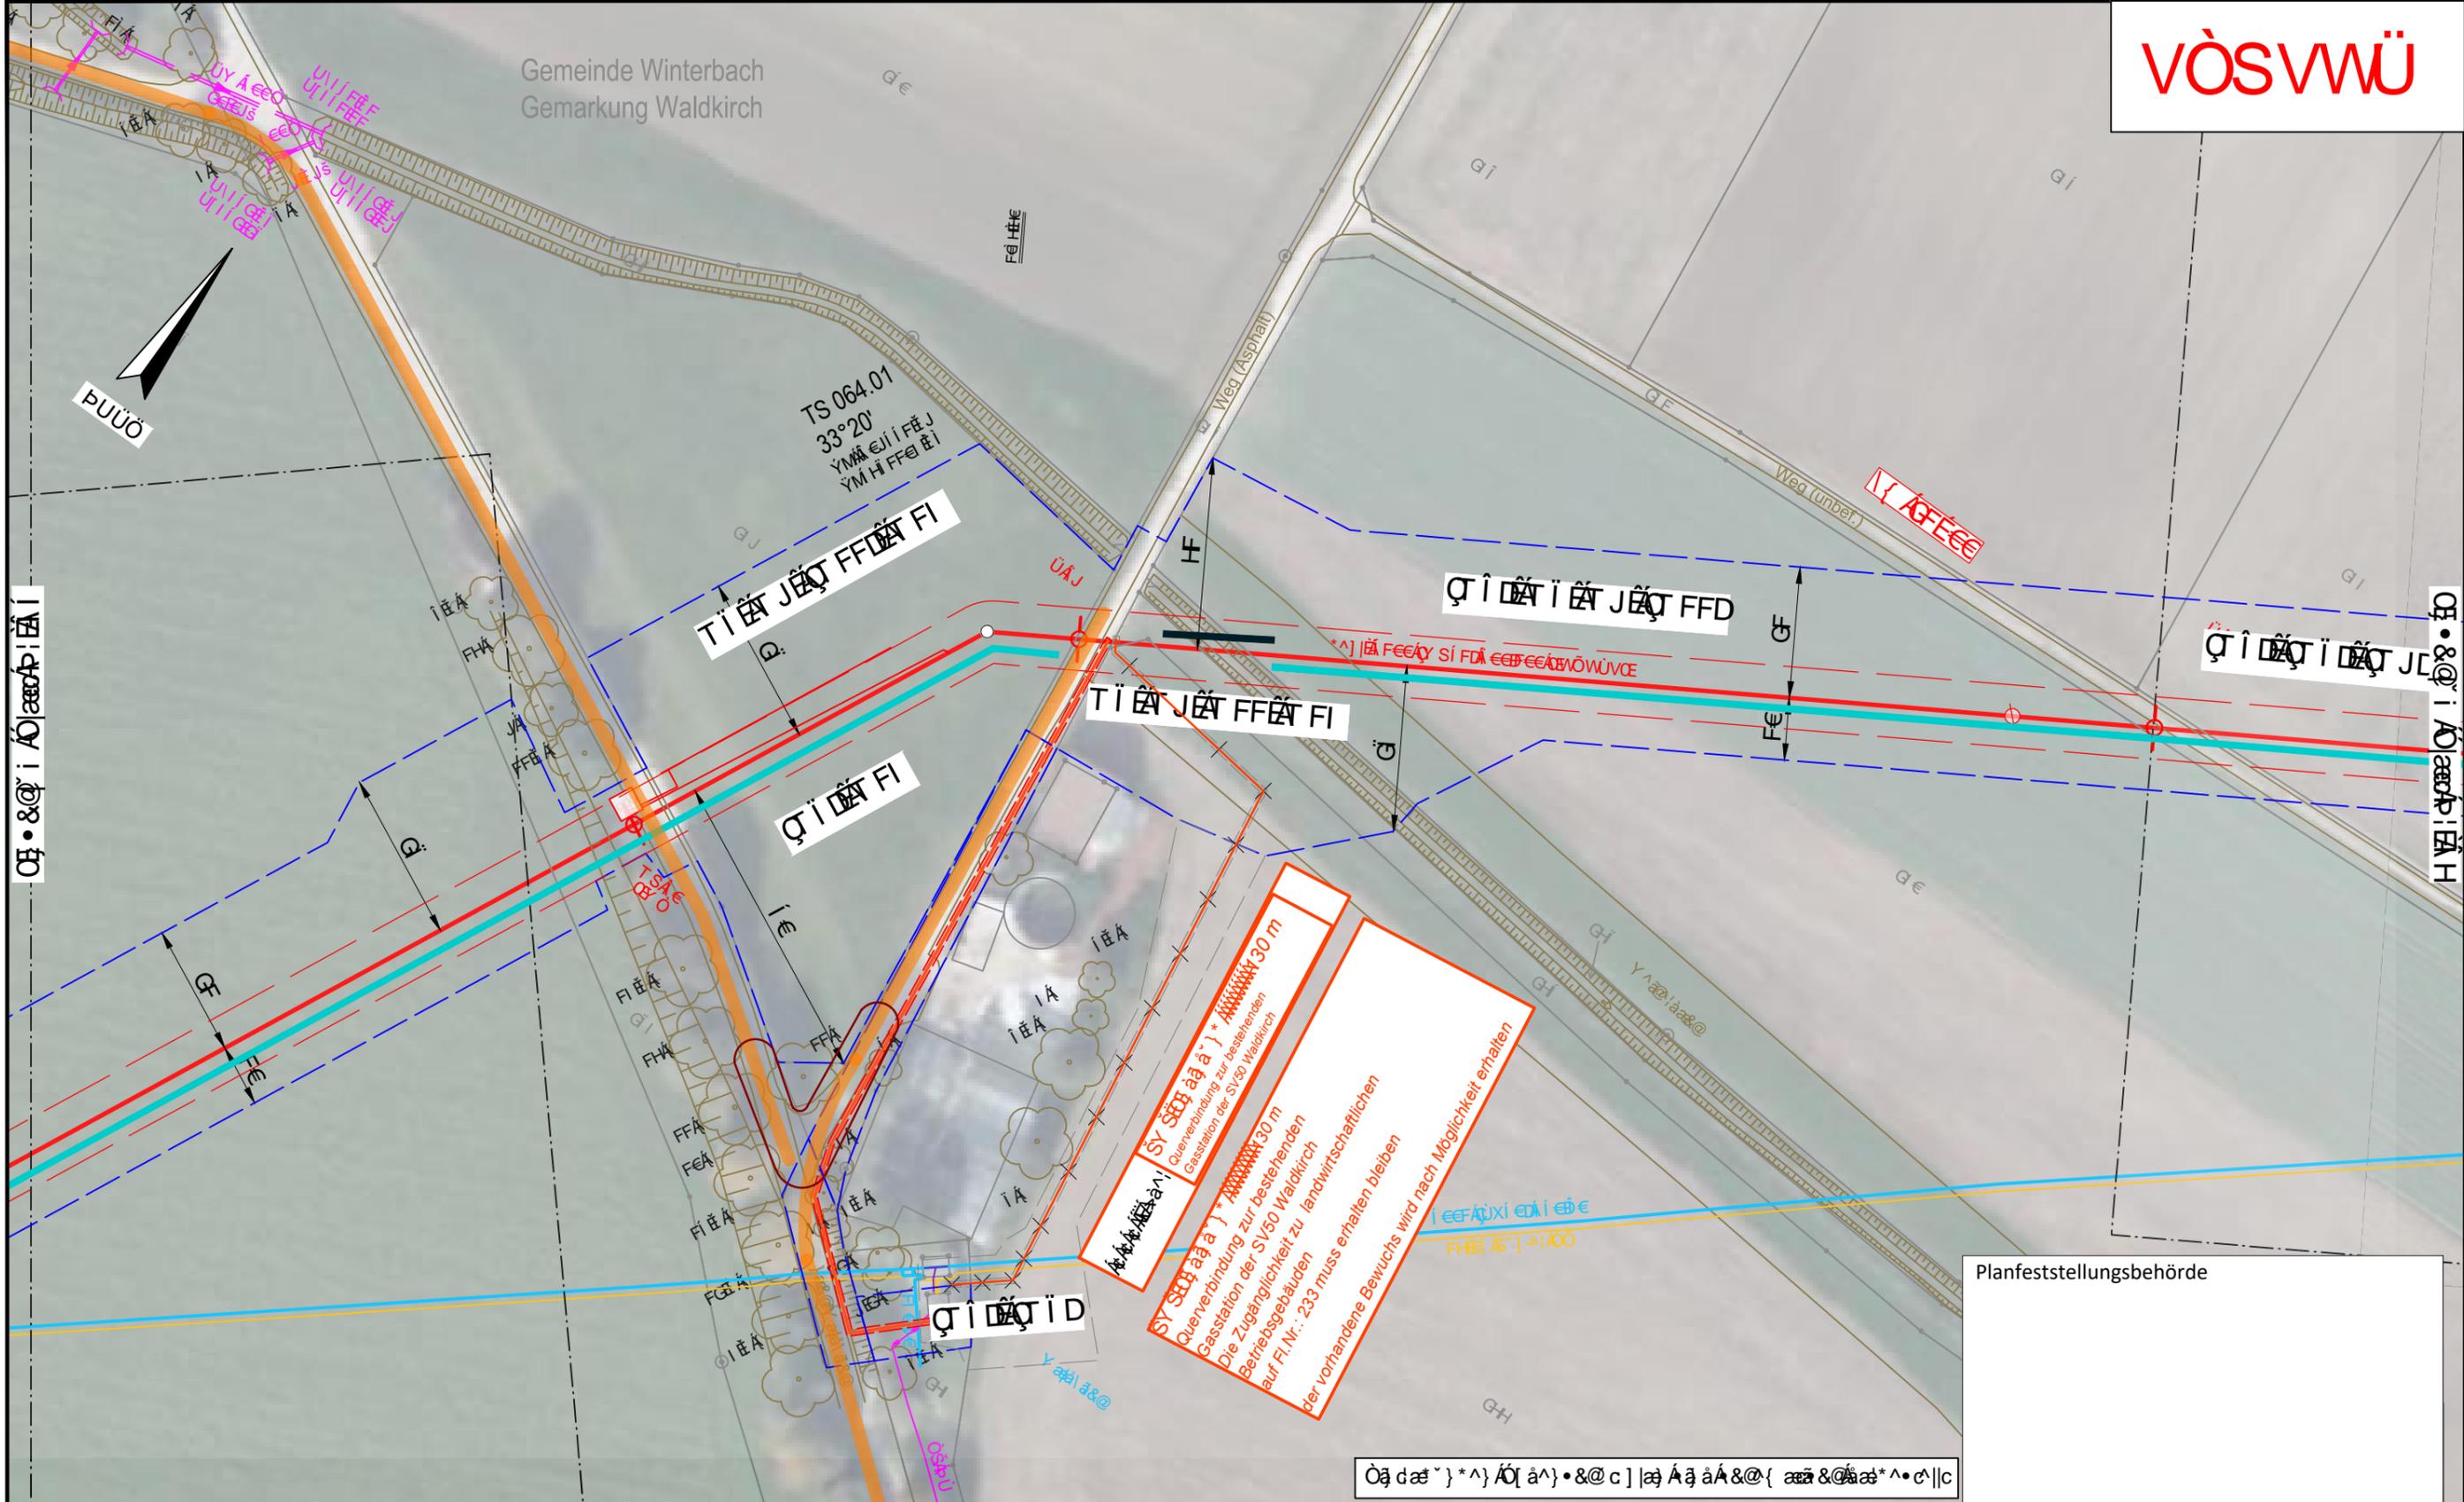

**SY SEB ää ä \***  
Querverbindung zur bestehenden  
Gasstation der SV30 Waldkirch  
Die Zugänglichkeit zu landwirtschaftlichen  
Betriebsgebäuden  
auf Fl.Nr.: 233 muss erhalten bleiben  
ber vorhandene Bewuchs wird nach Möglichkeit erhalten

Planfeststellungsbehörde


Öd dæ } ^ \ AÖ ( ä ^ ) • & @ c ] | ä ä ä ä & @ { ä ä & @ ä ä \* ^ • c | | c

Ökologische Auswirkungen des Vorhabens sind im Rahmen der Planfeststellung zu berücksichtigen.

<p>Ökologische Auswirkungen des Vorhabens sind im Rahmen der Planfeststellung zu berücksichtigen.</p> --	---	--

Ökologische Bewertung der Landschaftsplanung im Bereich Winterbach-Gemarkung Waldkirch  
 Ökologische Bewertung der Landschaftsplanung im Bereich Winterbach-Gemarkung Waldkirch

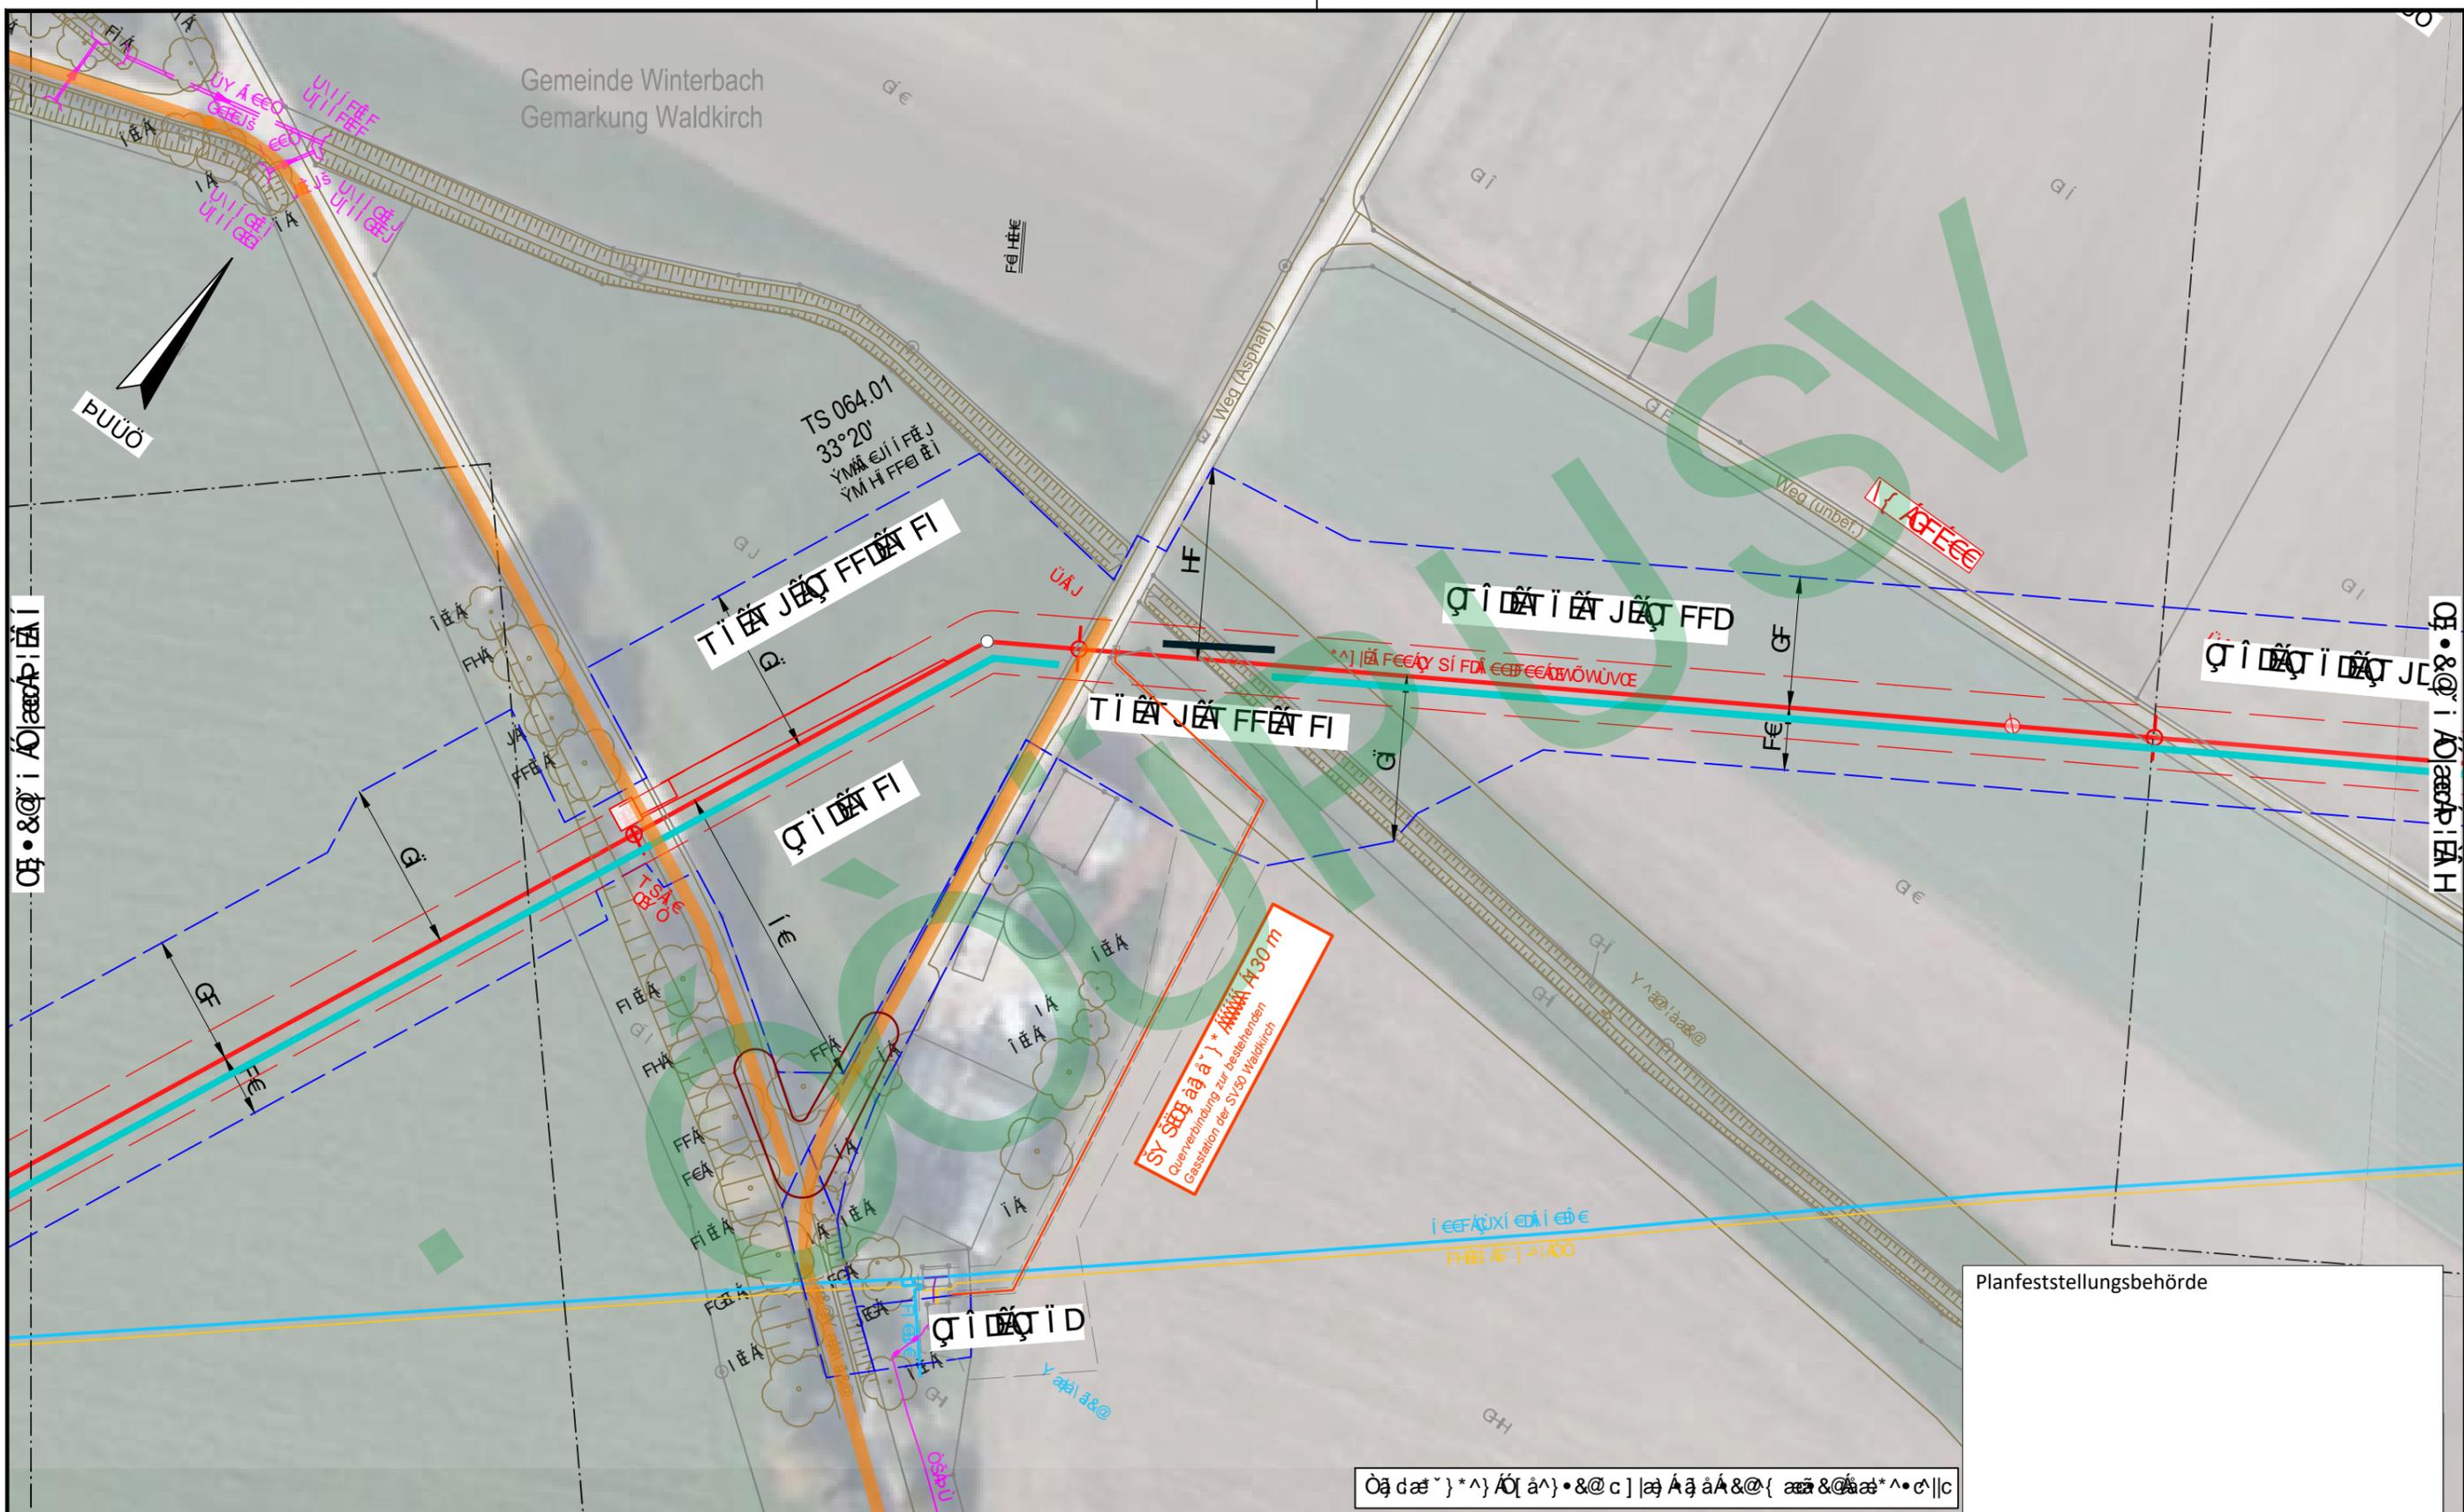

<p>Ökologische Bewertung</p> <p>Ökologische Bewertung</p> 
---	---	---	---

DR. SPANG

Ökologische Bewertung

Ökologische Bewertung

Ökologische Bewertung

Ökologische Bewertung


Ingenieurbüro Weishaupt

Planung und Bauüberwachung

im Auftrag der

**bayernets**

Ökologische Auflagen zur Errichtung und Nutzung des Anlagenbereichs in der Gemeinde Winterbach, Gemarkung Waldkirch.

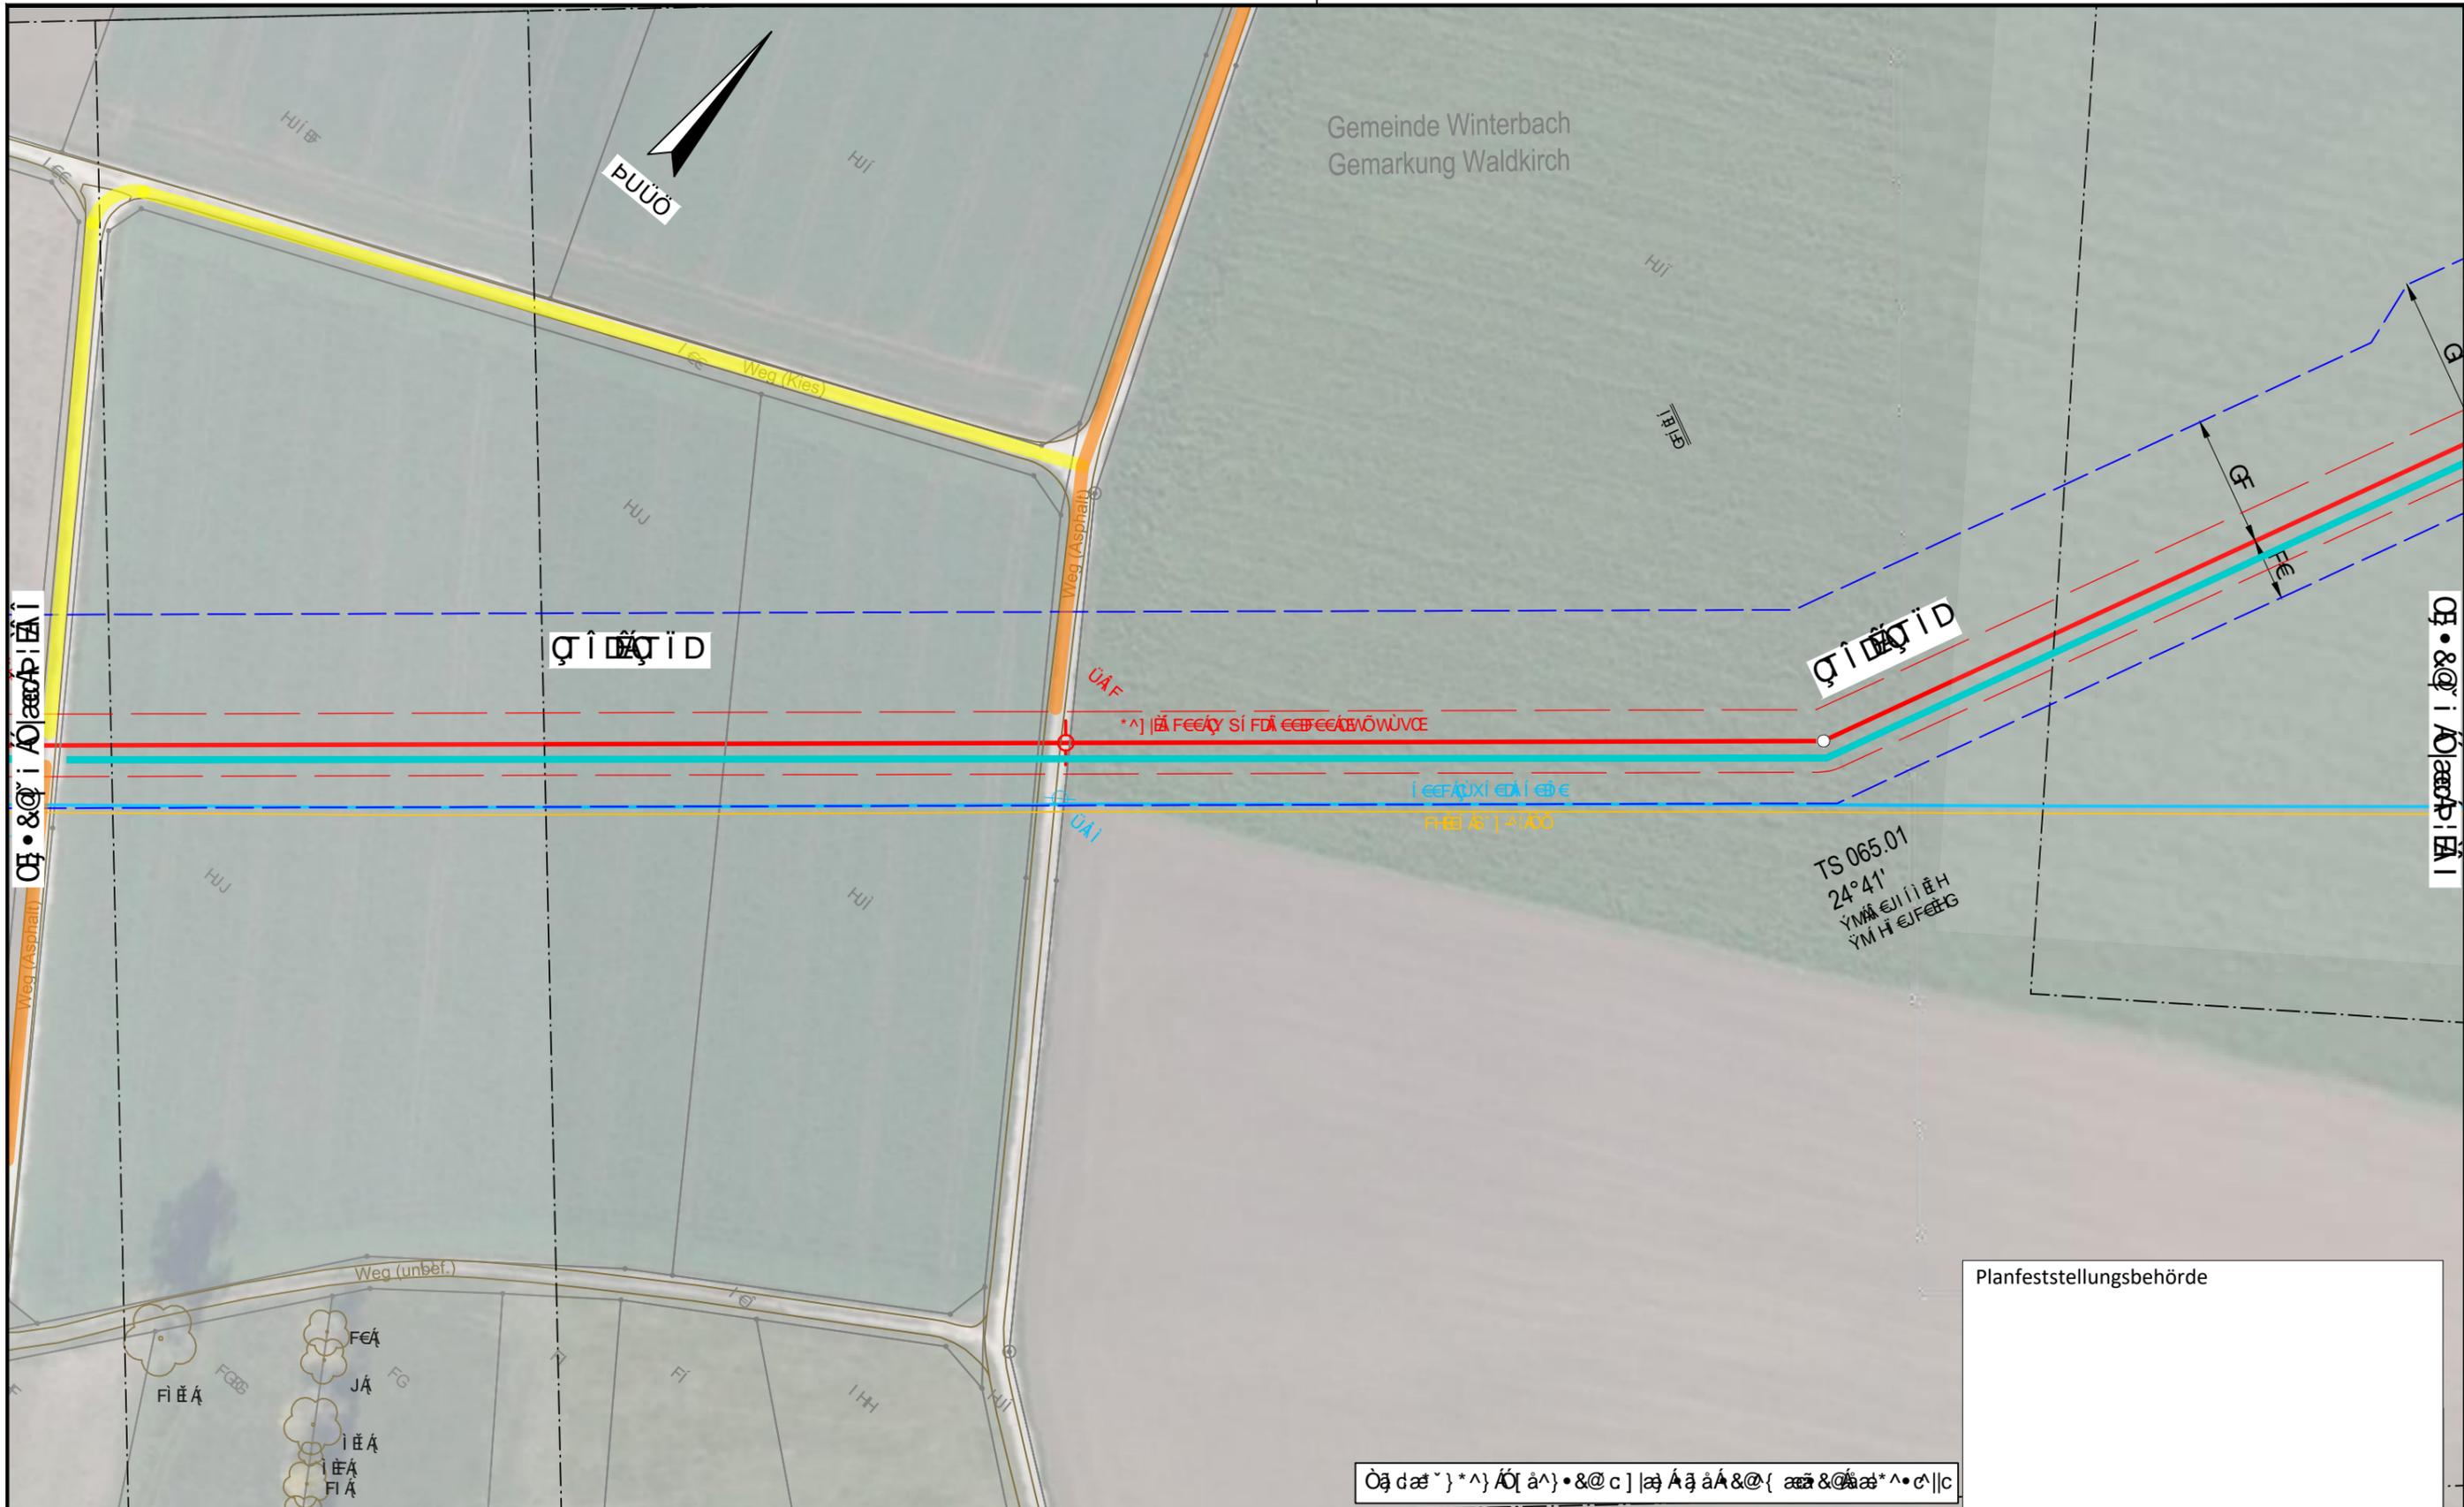

Planfeststellungsbehörde


Ökologische Auflagen zur Errichtung und Nutzung des Anlagenbereichs in der Gemeinde Winterbach, Gemarkung Waldkirch.

<p>Ökologische Auflagen zur Errichtung und Nutzung des Anlagenbereichs in der Gemeinde Winterbach, Gemarkung Waldkirch.</p>	
<p>Ökologische Auflagen zur Errichtung und Nutzung des Anlagenbereichs in der Gemeinde Winterbach, Gemarkung Waldkirch.</p>	

DR. SPANG  
 Ingenieurbüro Weishaupt  
 Planung und Bauüberwachung  
 im Auftrag der  
**bayernets**  
 bayernets systems

Übersicht	Übersicht	Übersicht	Übersicht
Übersicht	Übersicht	Übersicht	Übersicht
Übersicht	Übersicht	Übersicht	Übersicht
Übersicht	Übersicht	Übersicht	Übersicht

Ökologische Auswirkungen der geplanten Maßnahme auf die Umwelt und die Bevölkerung

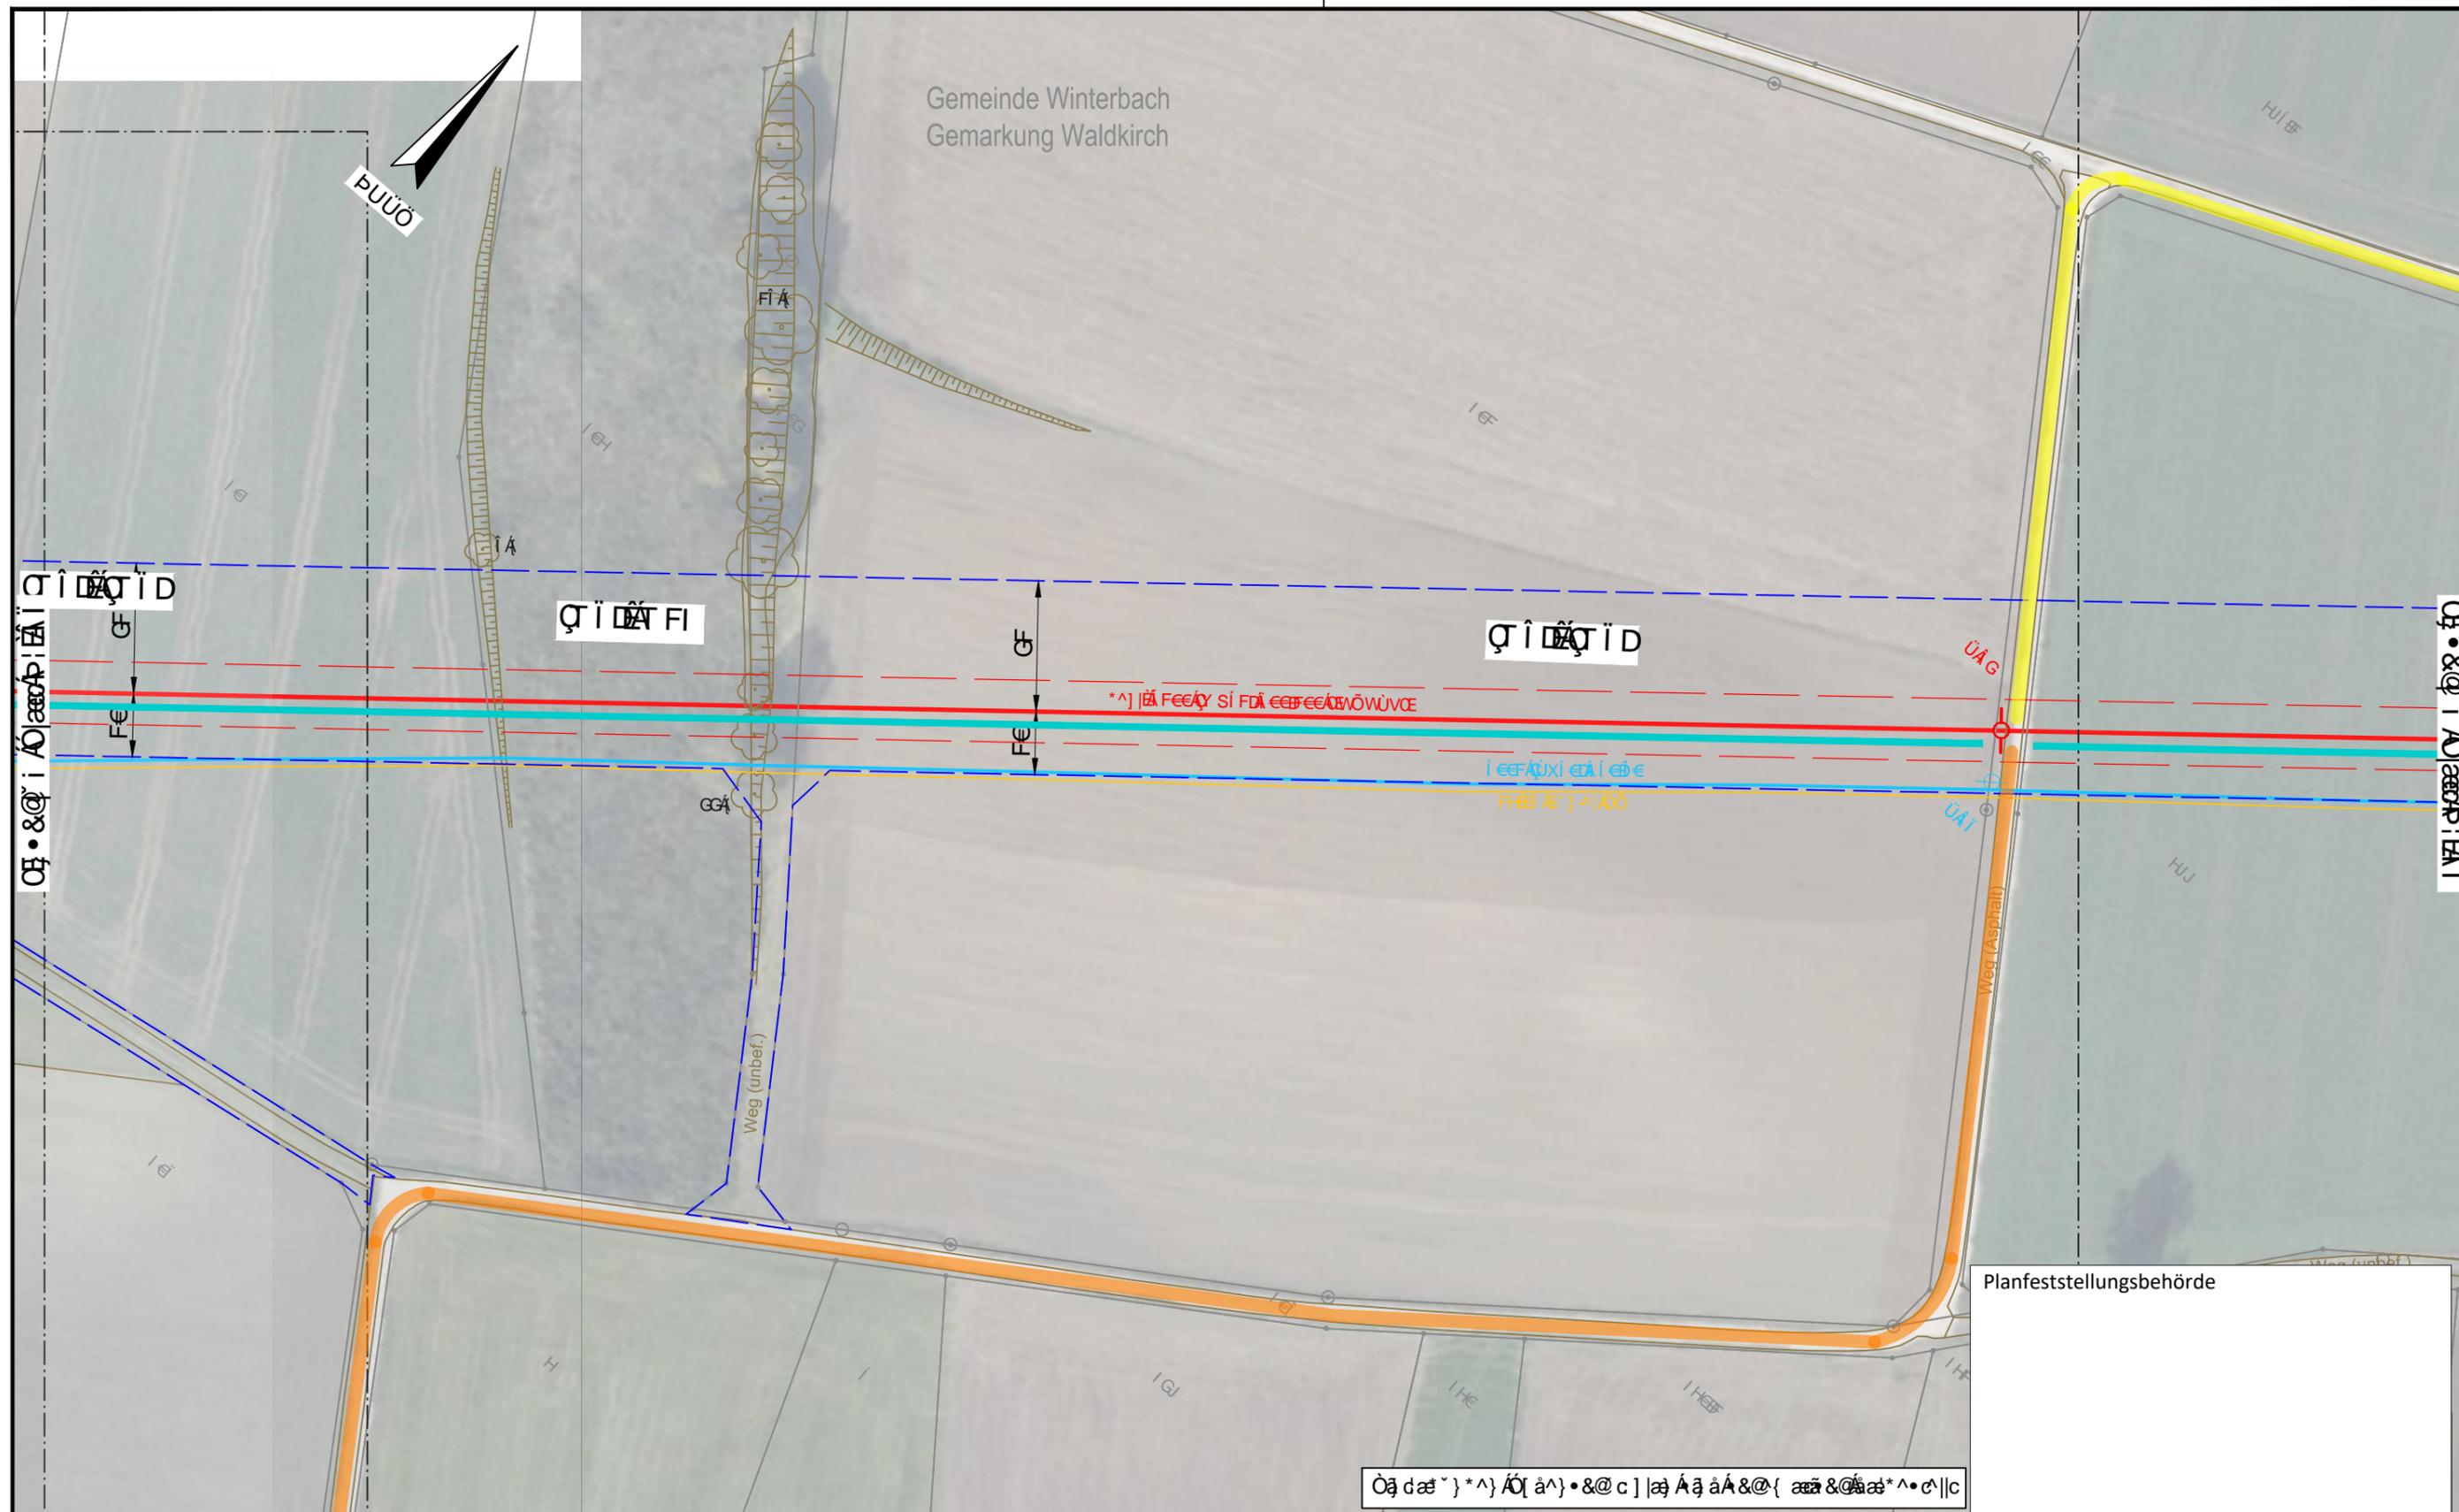

Ökologische Auswirkungen	-----	Ökologische Auswirkungen	-----	Ökologische Auswirkungen	-----
Ökologische Auswirkungen	-----	Ökologische Auswirkungen	-----	Ökologische Auswirkungen	-----
Ökologische Auswirkungen der geplanten Maßnahme auf die Umwelt und die Bevölkerung

DR. SPANG


Ökologische Auswirkungen der geplanten Maßnahme auf die Umwelt und die Bevölkerung

Ökologische Auswirkungen	Ökologische Auswirkungen	Ökologische Auswirkungen	Ökologische Auswirkungen
Ökologische Auswirkungen	Ökologische Auswirkungen	Ökologische Auswirkungen	Ökologische Auswirkungen
Ökologische Auswirkungen	Ökologische Auswirkungen	Ökologische Auswirkungen	Ökologische Auswirkungen
Ökologische Auswirkungen	Ökologische Auswirkungen	Ökologische Auswirkungen	Ökologische Auswirkungen

Ökologische Auswirkungen der geplanten Maßnahme auf die Umwelt und die Bevölkerung

Planfeststellungsbehörde

ÖKONOMISCHER PLAN DER VERLEHRENDEN VERKEHRSMITTELSTATIONEN DER BUNDESBAHN AG (Bf) IN WINTERBACH (GEMEINSCHAFTLICHE ANLAGE)

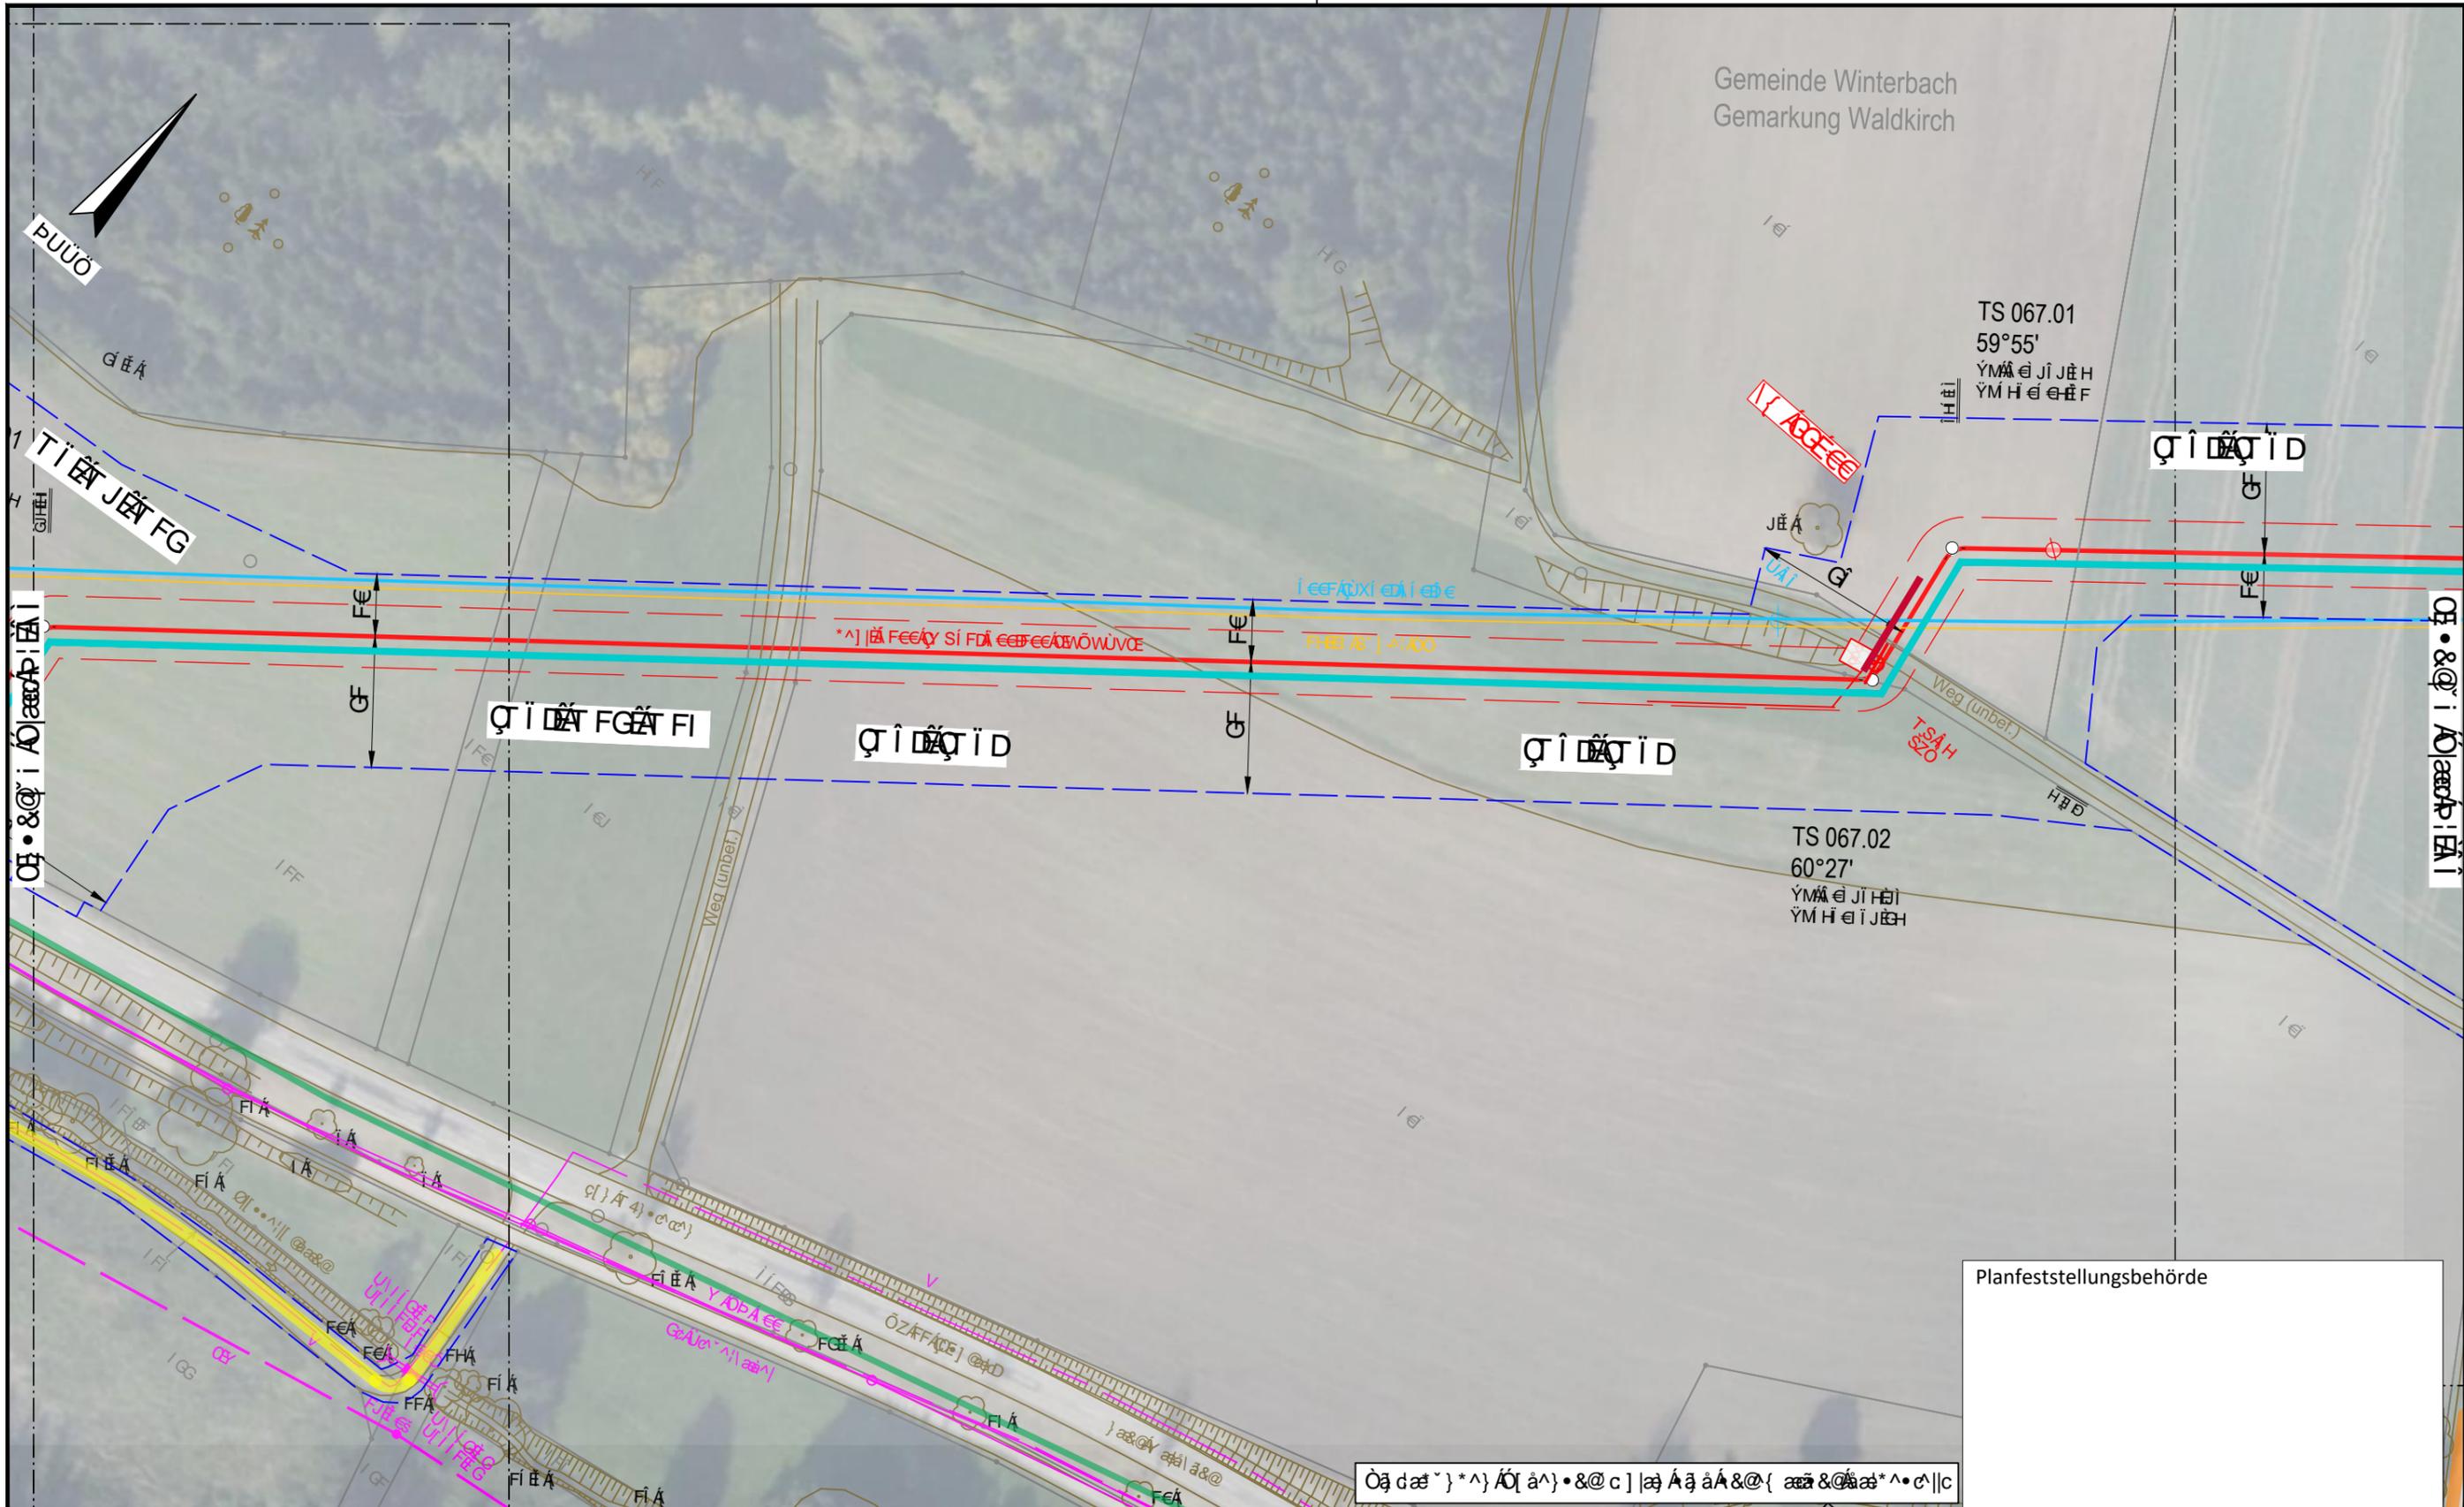

Planfeststellungsbehörde


Österreichische Bundesbahnen AG (Bf) - Projekt: Winterbach (Gemeinschaftliche Anlage)

<p>Österreichische Bundesbahnen AG (Bf)</p>	<p>Österreichische Bundesbahnen AG (Bf)</p>	<p>Österreichische Bundesbahnen AG (Bf)</p>	<p>Österreichische Bundesbahnen AG (Bf)</p>
---	---	---	---

<p>DR. SPANG</p> <p>Österreichische Bundesbahnen AG (Bf)</p>	<p>Österreichische Bundesbahnen AG (Bf)</p>	<p>Ingenieurbüro Weishaupt</p> <p>Planung und Bauüberwachung</p> <p>im Auftrag der</p> <p><b>bayernets</b></p> <p>Bayernische Eisenbahnen</p>
--	---	---



Ökologische Auswirkungen der geplanten Linienführung auf die Natur und Landschaft, insbesondere auf die Artenvielfalt und die Landschaftsbildung.

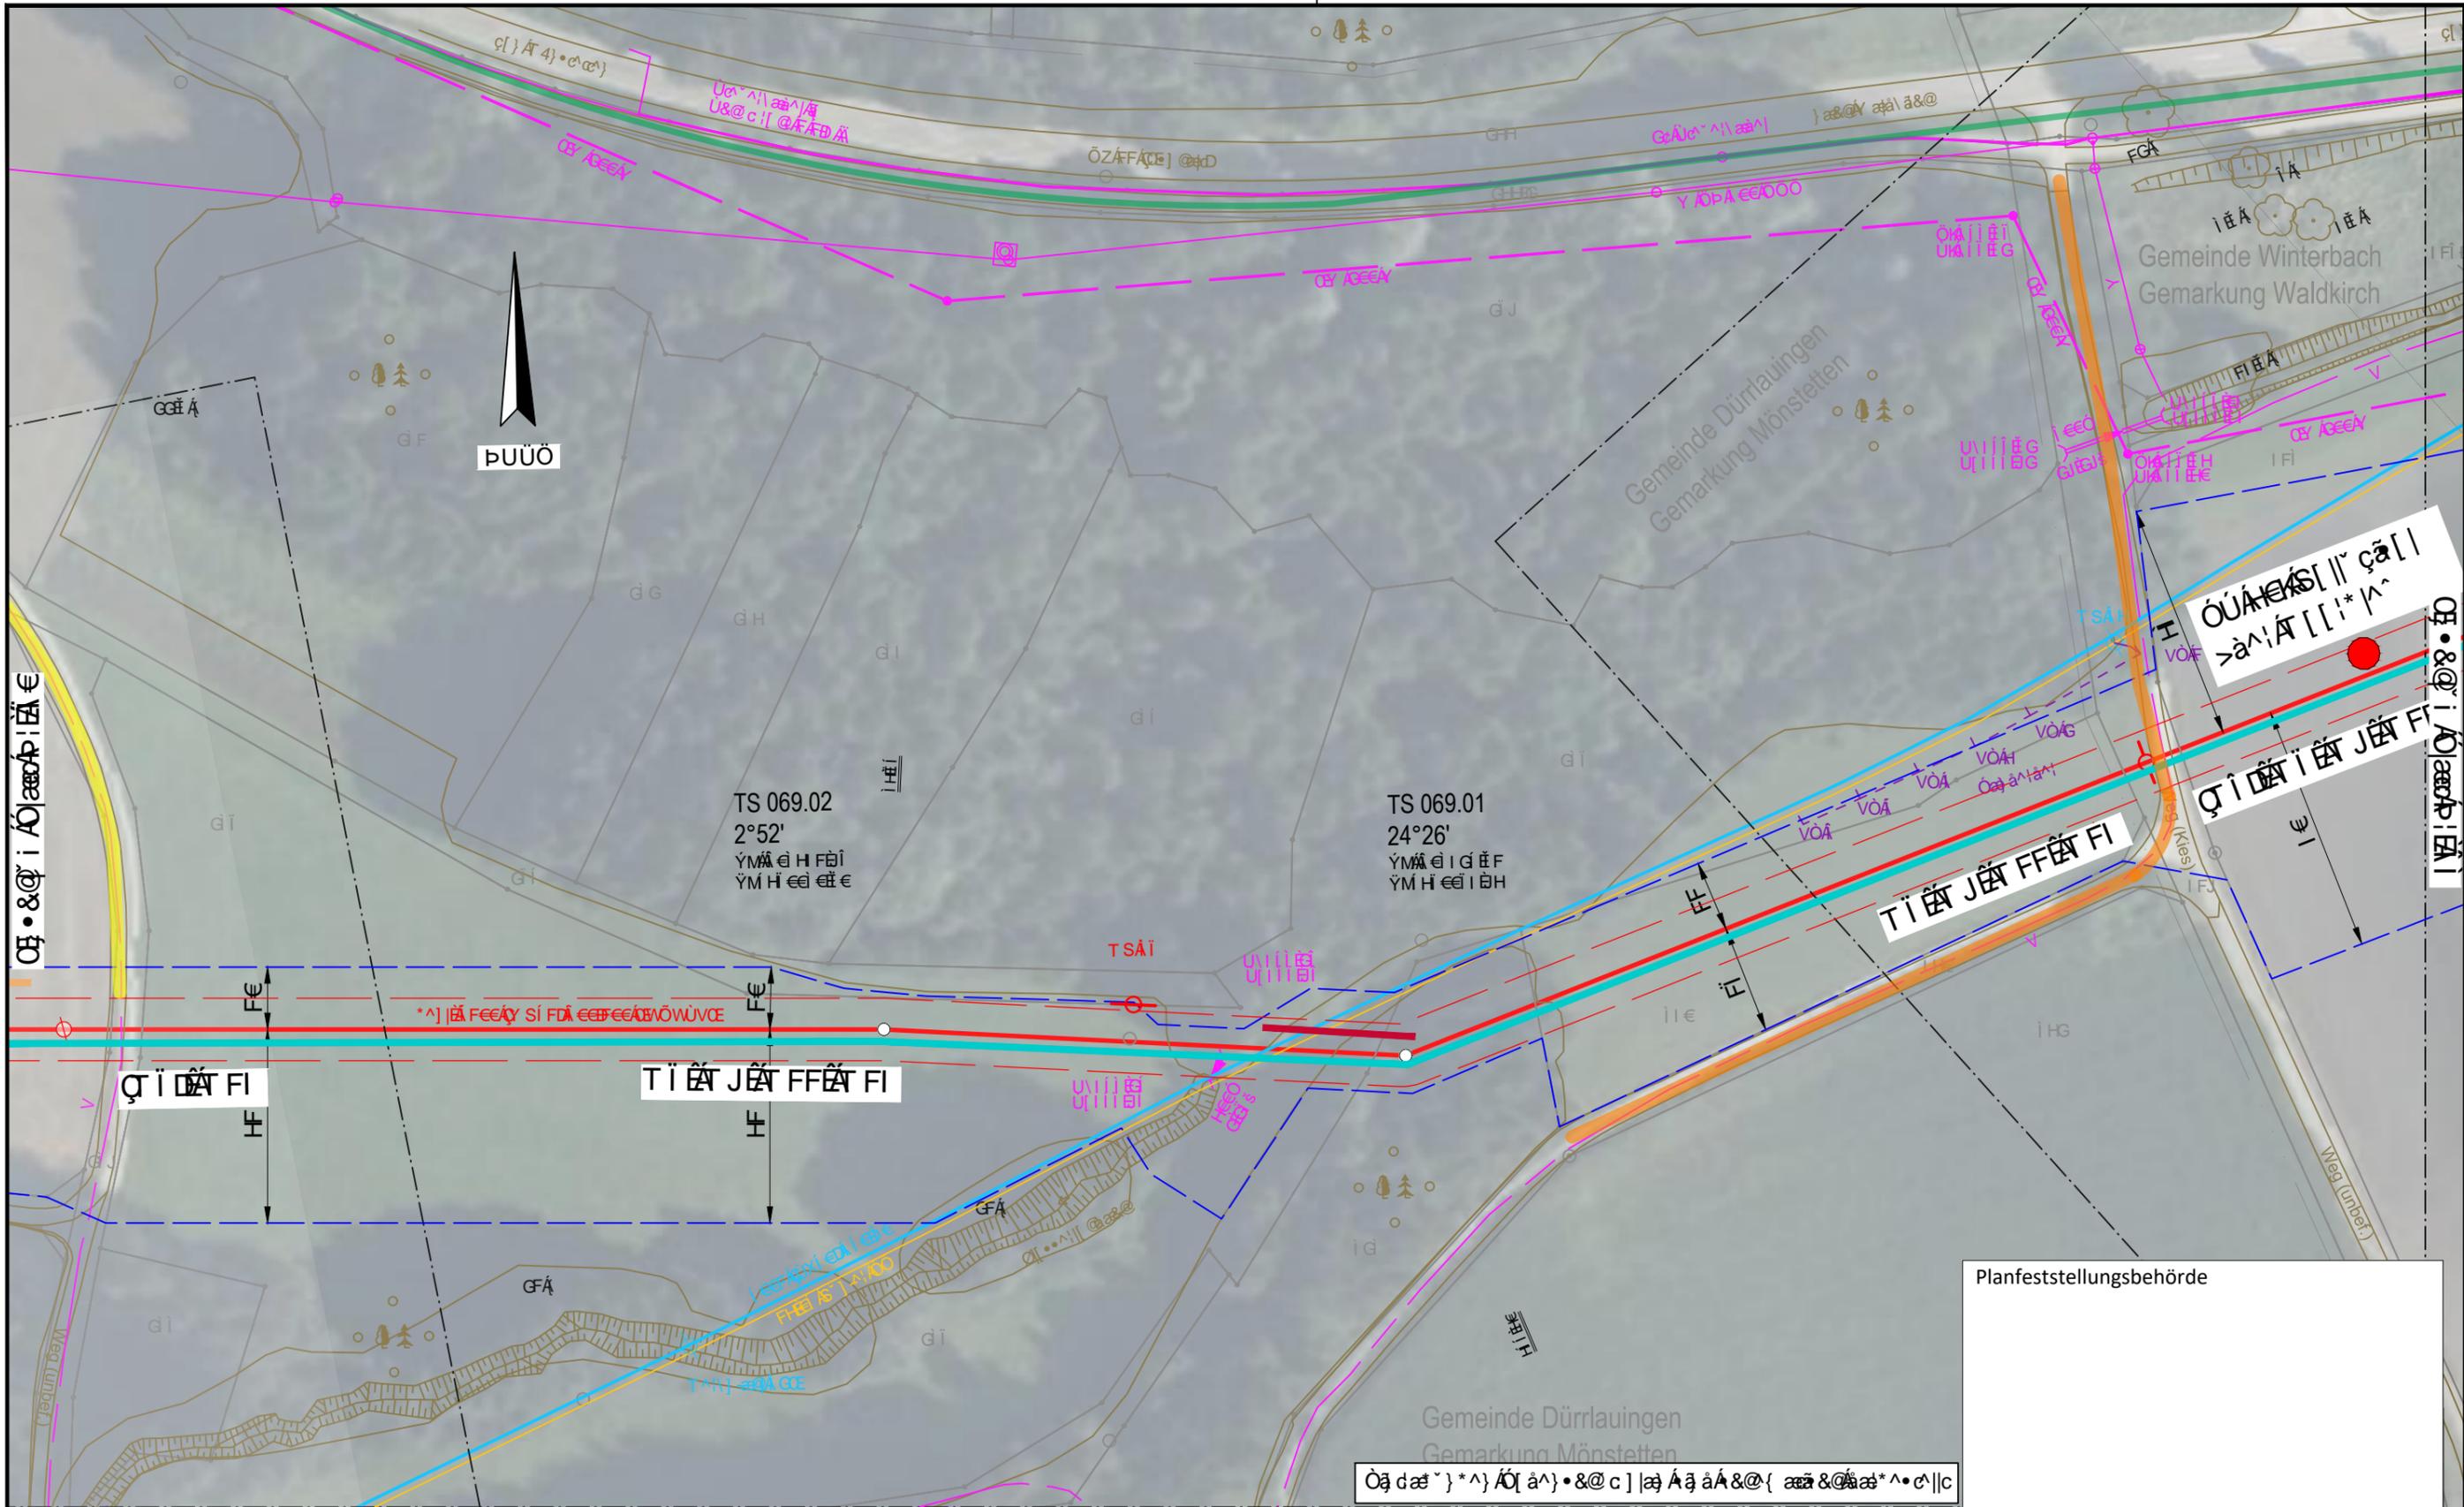

ÖÚÁÈÁÓ[|| çã||  
 >à'Á'[[!\*'Á'

TÍ ÈÄ JÈÄ FFÈÄ FI  
 Q'Í ÈÄ JÈÄ FI


Planfeststellungsbehörde  
 Öà çæ } \* ^) ÁÓ( à^ ) & @ c ] læ Á à á & @ { ææ & @ ææ \* ^ & @ || c

ÖÚÁÈÁÓ[   çã   >à'Á'[[!*'Á'	ÖÚÁÈÁÓ[   çã   >à'Á'[[!*'Á'	ÖÚÁÈÁÓ[   çã   >à'Á'[[!*'Á'	ÖÚÁÈÁÓ[   çã   >à'Á'[[!*'Á'
ÖÚÁÈÁÓ[   çã   >à'Á'[[!*'Á'	ÖÚÁÈÁÓ[   çã   >à'Á'[[!*'Á'	ÖÚÁÈÁÓ[   çã   >à'Á'[[!*'Á'	ÖÚÁÈÁÓ[   çã   >à'Á'[[!*'Á'
ÖÚÁÈÁÓ[   çã   >à'Á'[[!*'Á'	ÖÚÁÈÁÓ[   çã   >à'Á'[[!*'Á'	ÖÚÁÈÁÓ[   çã   >à'Á'[[!*'Á'	ÖÚÁÈÁÓ[   çã   >à'Á'[[!*'Á'
ÖÚÁÈÁÓ[   çã   >à'Á'[[!*'Á'	ÖÚÁÈÁÓ[   çã   >à'Á'[[!*'Á'	ÖÚÁÈÁÓ[   çã   >à'Á'[[!*'Á'	ÖÚÁÈÁÓ[   çã   >à'Á'[[!*'Á'

DR. SPANG Planung und Bauüberwachung	Ingeniebüro Weishaupt Planung und Bauüberwachung
ÖÚÁÈÁÓ[   çã   >à'Á'[[!*'Á'	ÖÚÁÈÁÓ[   çã   >à'Á'[[!*'Á'
ÖÚÁÈÁÓ[   çã   >à'Á'[[!*'Á'	ÖÚÁÈÁÓ[   çã   >à'Á'[[!*'Á'
ÖÚÁÈÁÓ[   çã   >à'Á'[[!*'Á'	ÖÚÁÈÁÓ[   çã   >à'Á'[[!*'Á'




Ökologische Auswirkungen der geplanten Linienführung auf die Landschaft und die Natur.

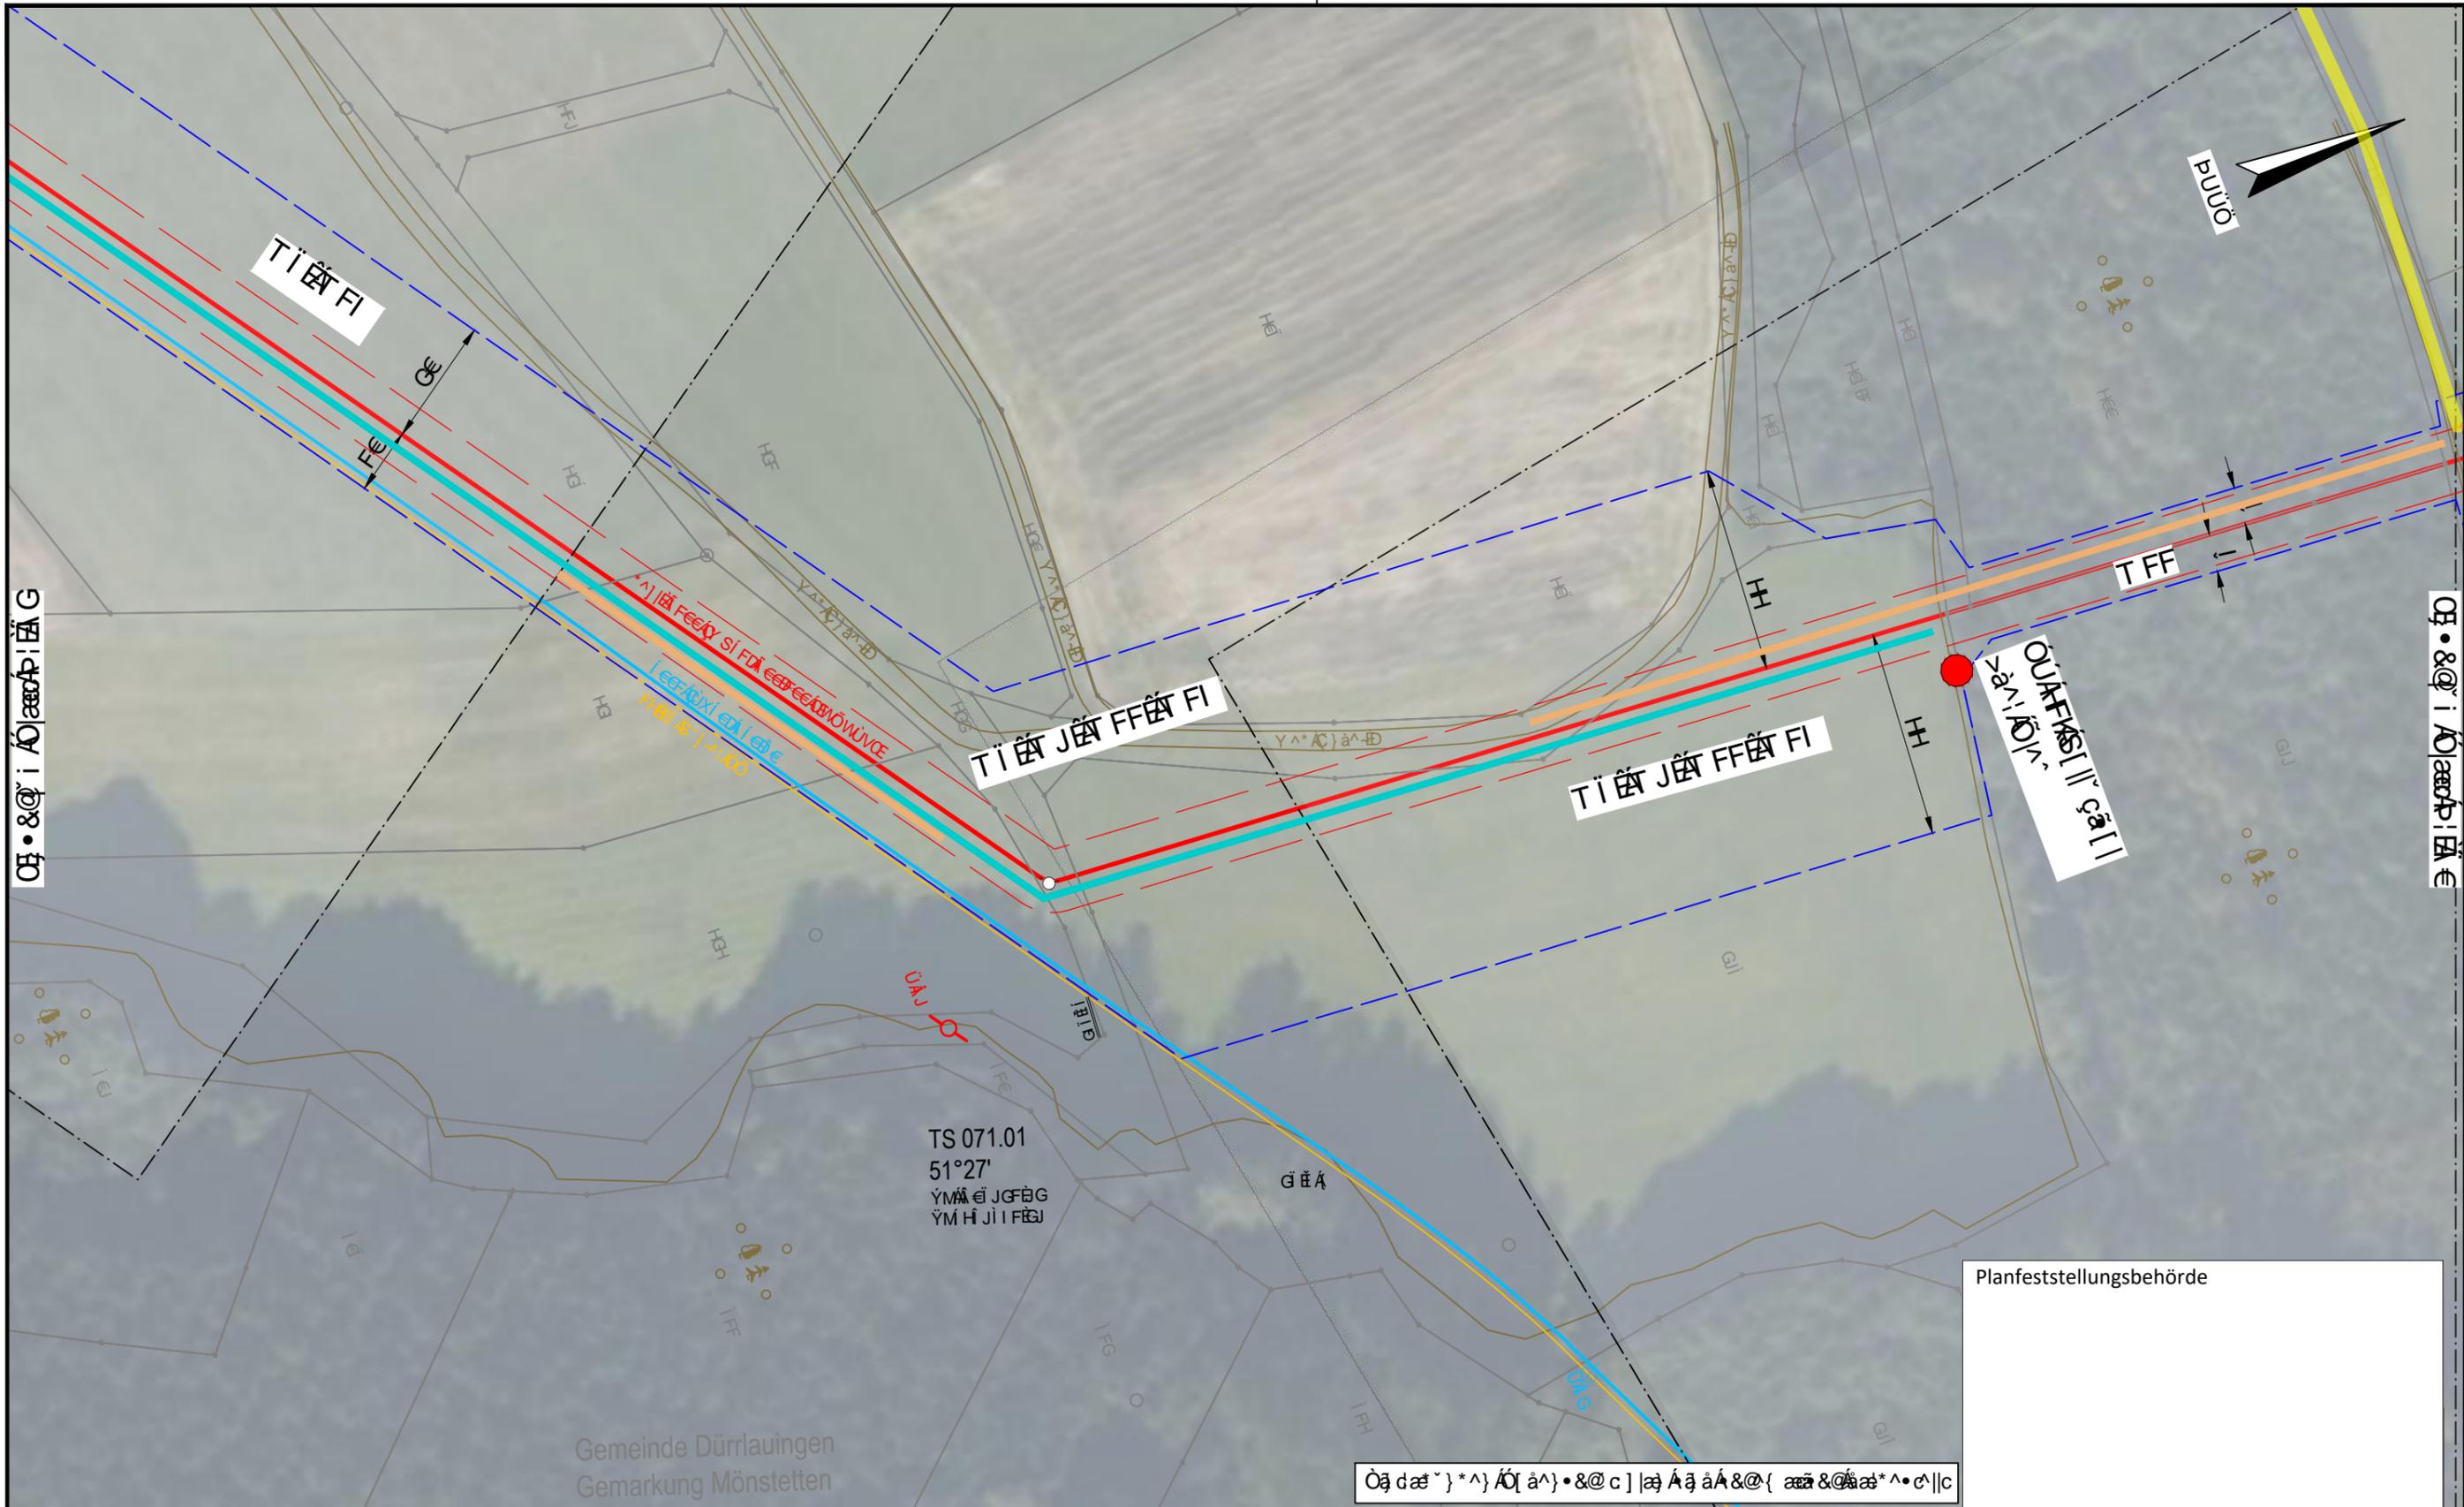

<p>Ökologische Auswirkungen der geplanten Linienführung auf die Landschaft und die Natur.</p>		<p>DR. SPANG</p>		<p>Ingenieurbüro Weishaupt</p>	
<p>Übersicht über die geplante Linienführung und die zu erwartenden Auswirkungen auf die Landschaft und die Natur.</p>		
Örtliche Bauverhältnisse, die im Zusammenhang mit der Planung zu berücksichtigen sind. Die Planfeststellung ist nach dem Bundesfernstraßengesetz (BFSchG) zu beschleunigen.

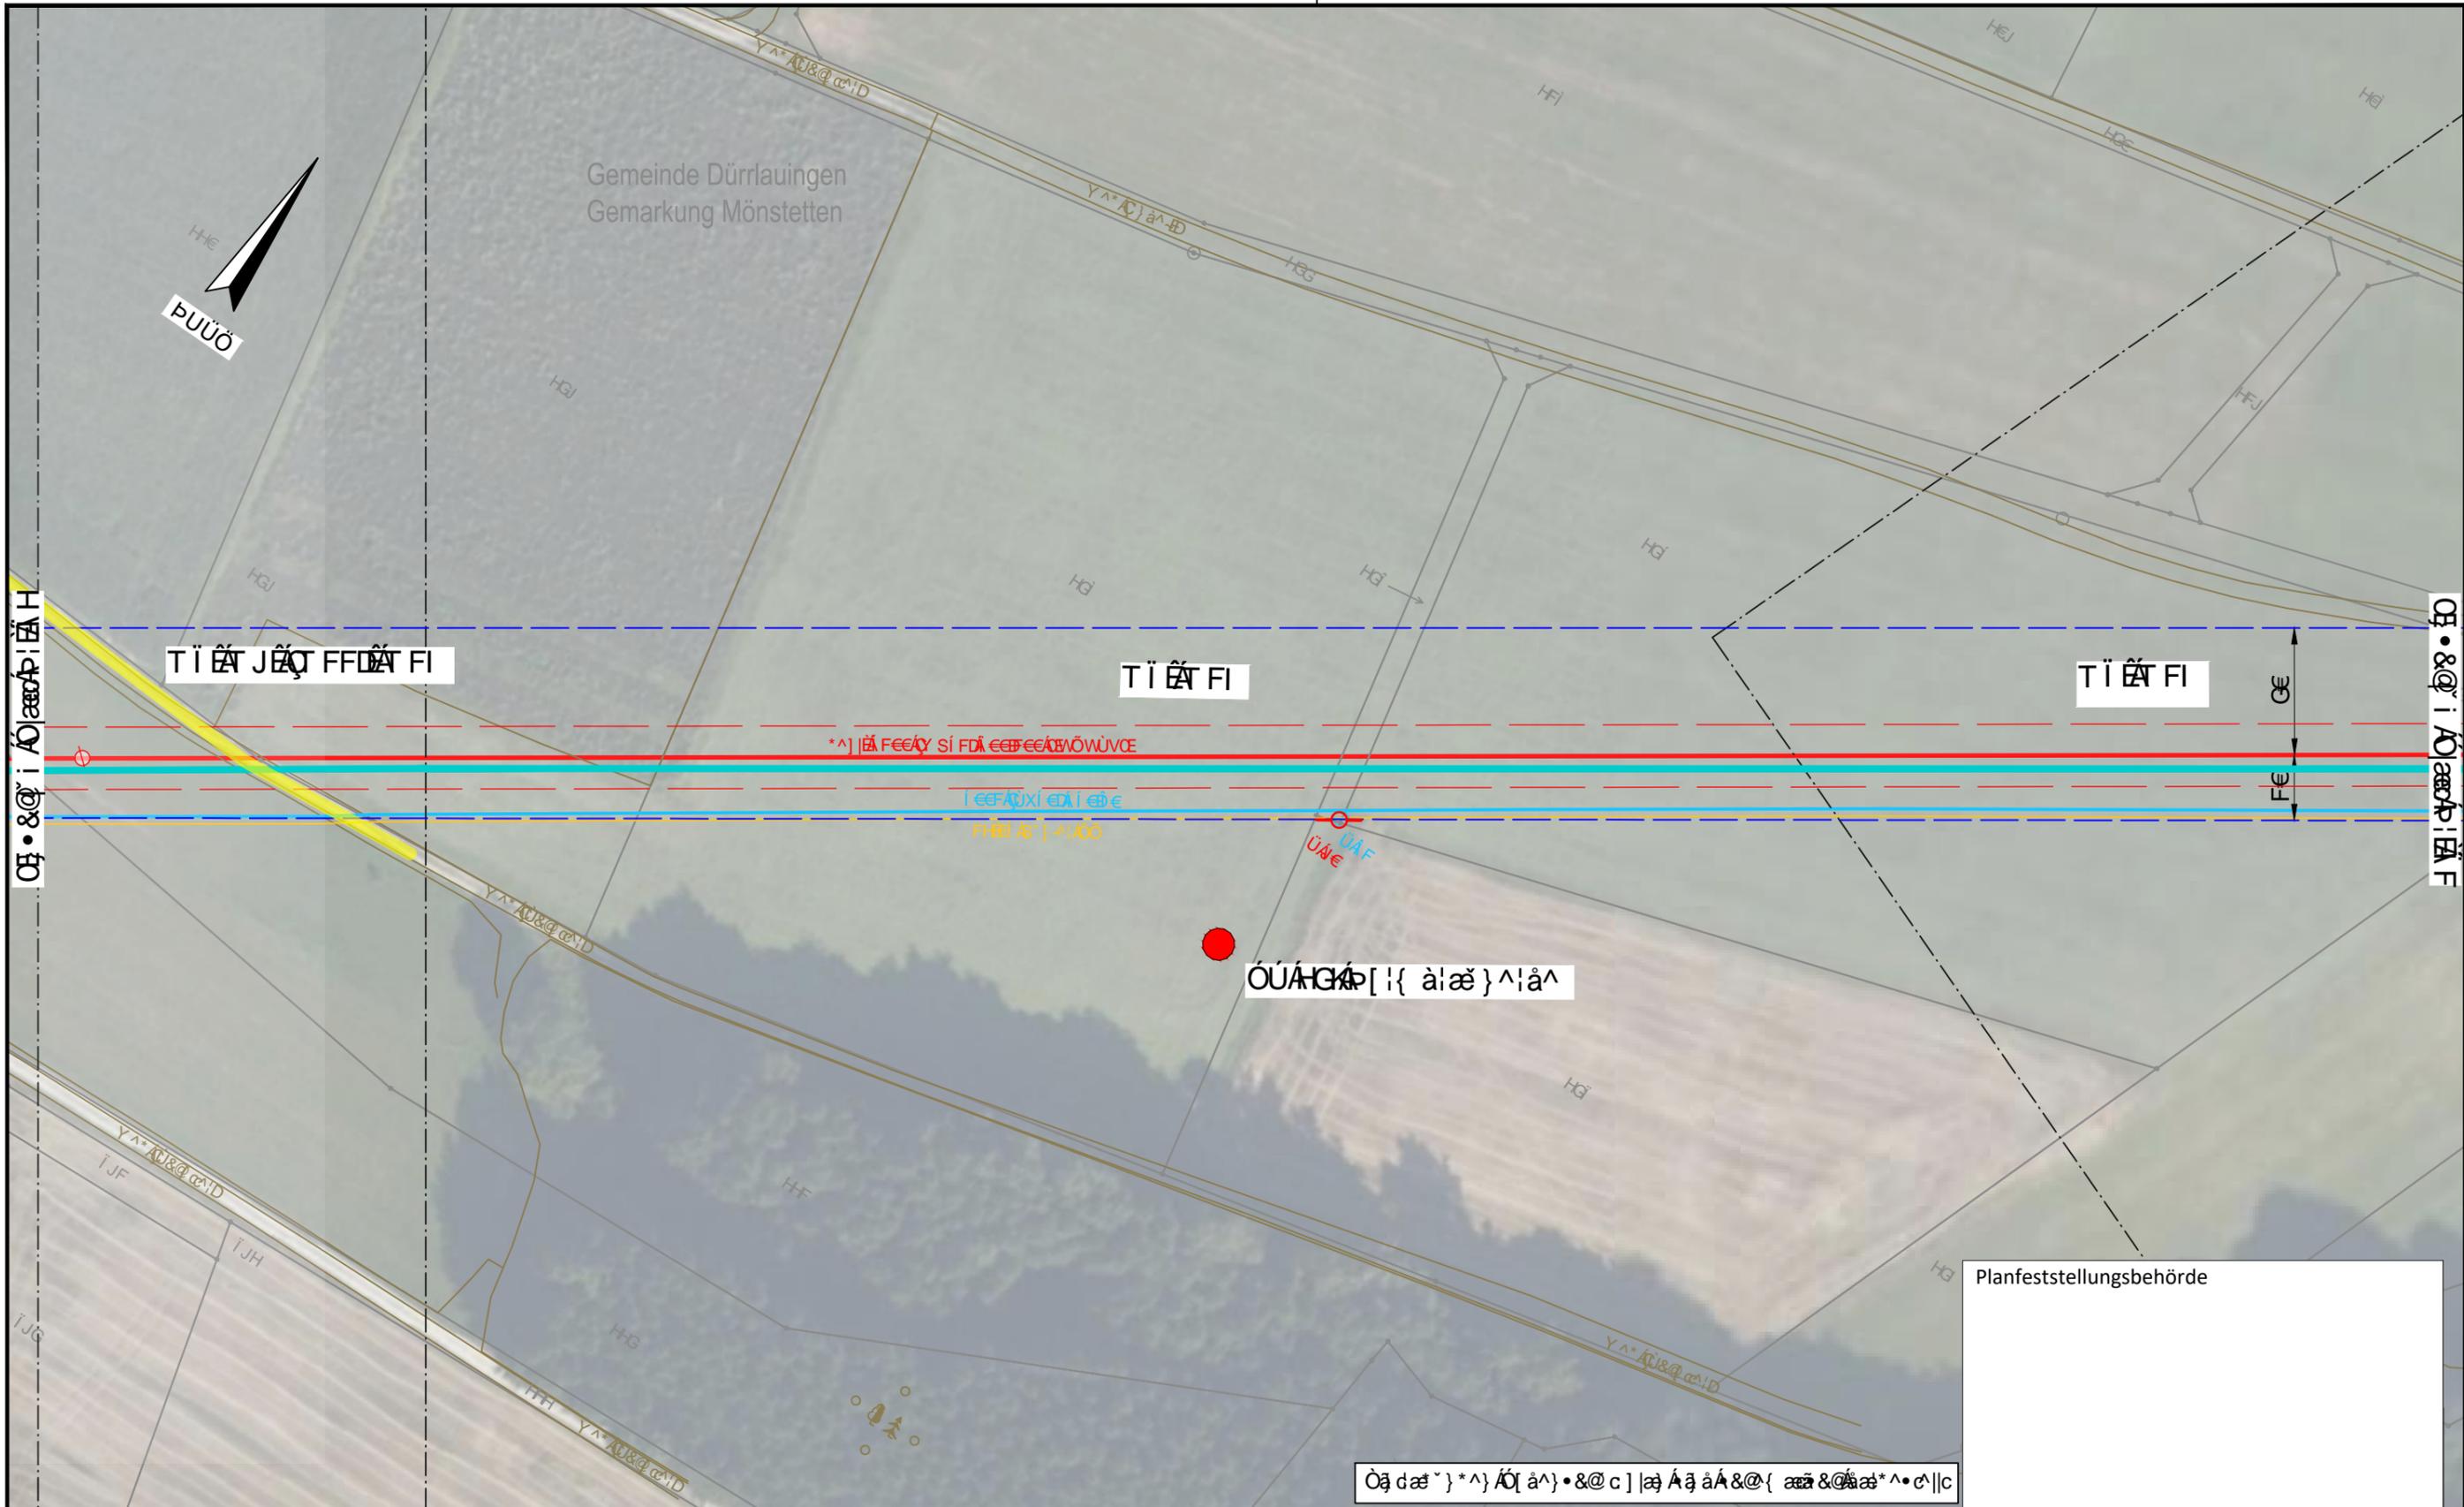

T I E T F I

T I E T F I

T I E T F I

Örtliche Bauverhältnisse

Planfeststellungsbehörde

Örtliche Bauverhältnisse

Örtliche Bauverhältnisse	-----	Örtliche Bauverhältnisse	-----	Örtliche Bauverhältnisse	-----
Örtliche Bauverhältnisse	-----	Örtliche Bauverhältnisse	-----	Örtliche Bauverhältnisse	-----
**DR. SPANG**  
Planung und Bauüberwachung

im Auftrag der  
**bayernets**


**Ingenieurbüro Weishaupt**  
Planung und Bauüberwachung

im Auftrag der  
**bayernets**


Übersicht	Örtliche Bauverhältnisse	Örtliche Bauverhältnisse	Örtliche Bauverhältnisse	Örtliche Bauverhältnisse
Übersicht	Örtliche Bauverhältnisse	Örtliche Bauverhältnisse	Örtliche Bauverhältnisse	Örtliche Bauverhältnisse
Übersicht	Örtliche Bauverhältnisse	Örtliche Bauverhältnisse	Örtliche Bauverhältnisse	Örtliche Bauverhältnisse



ÖKONOMICKE PLANUNG UND BAUBÜRO DR. SPANG  
 Ingenieurbüro Weishaupt  
 Planung und Bauüberwachung

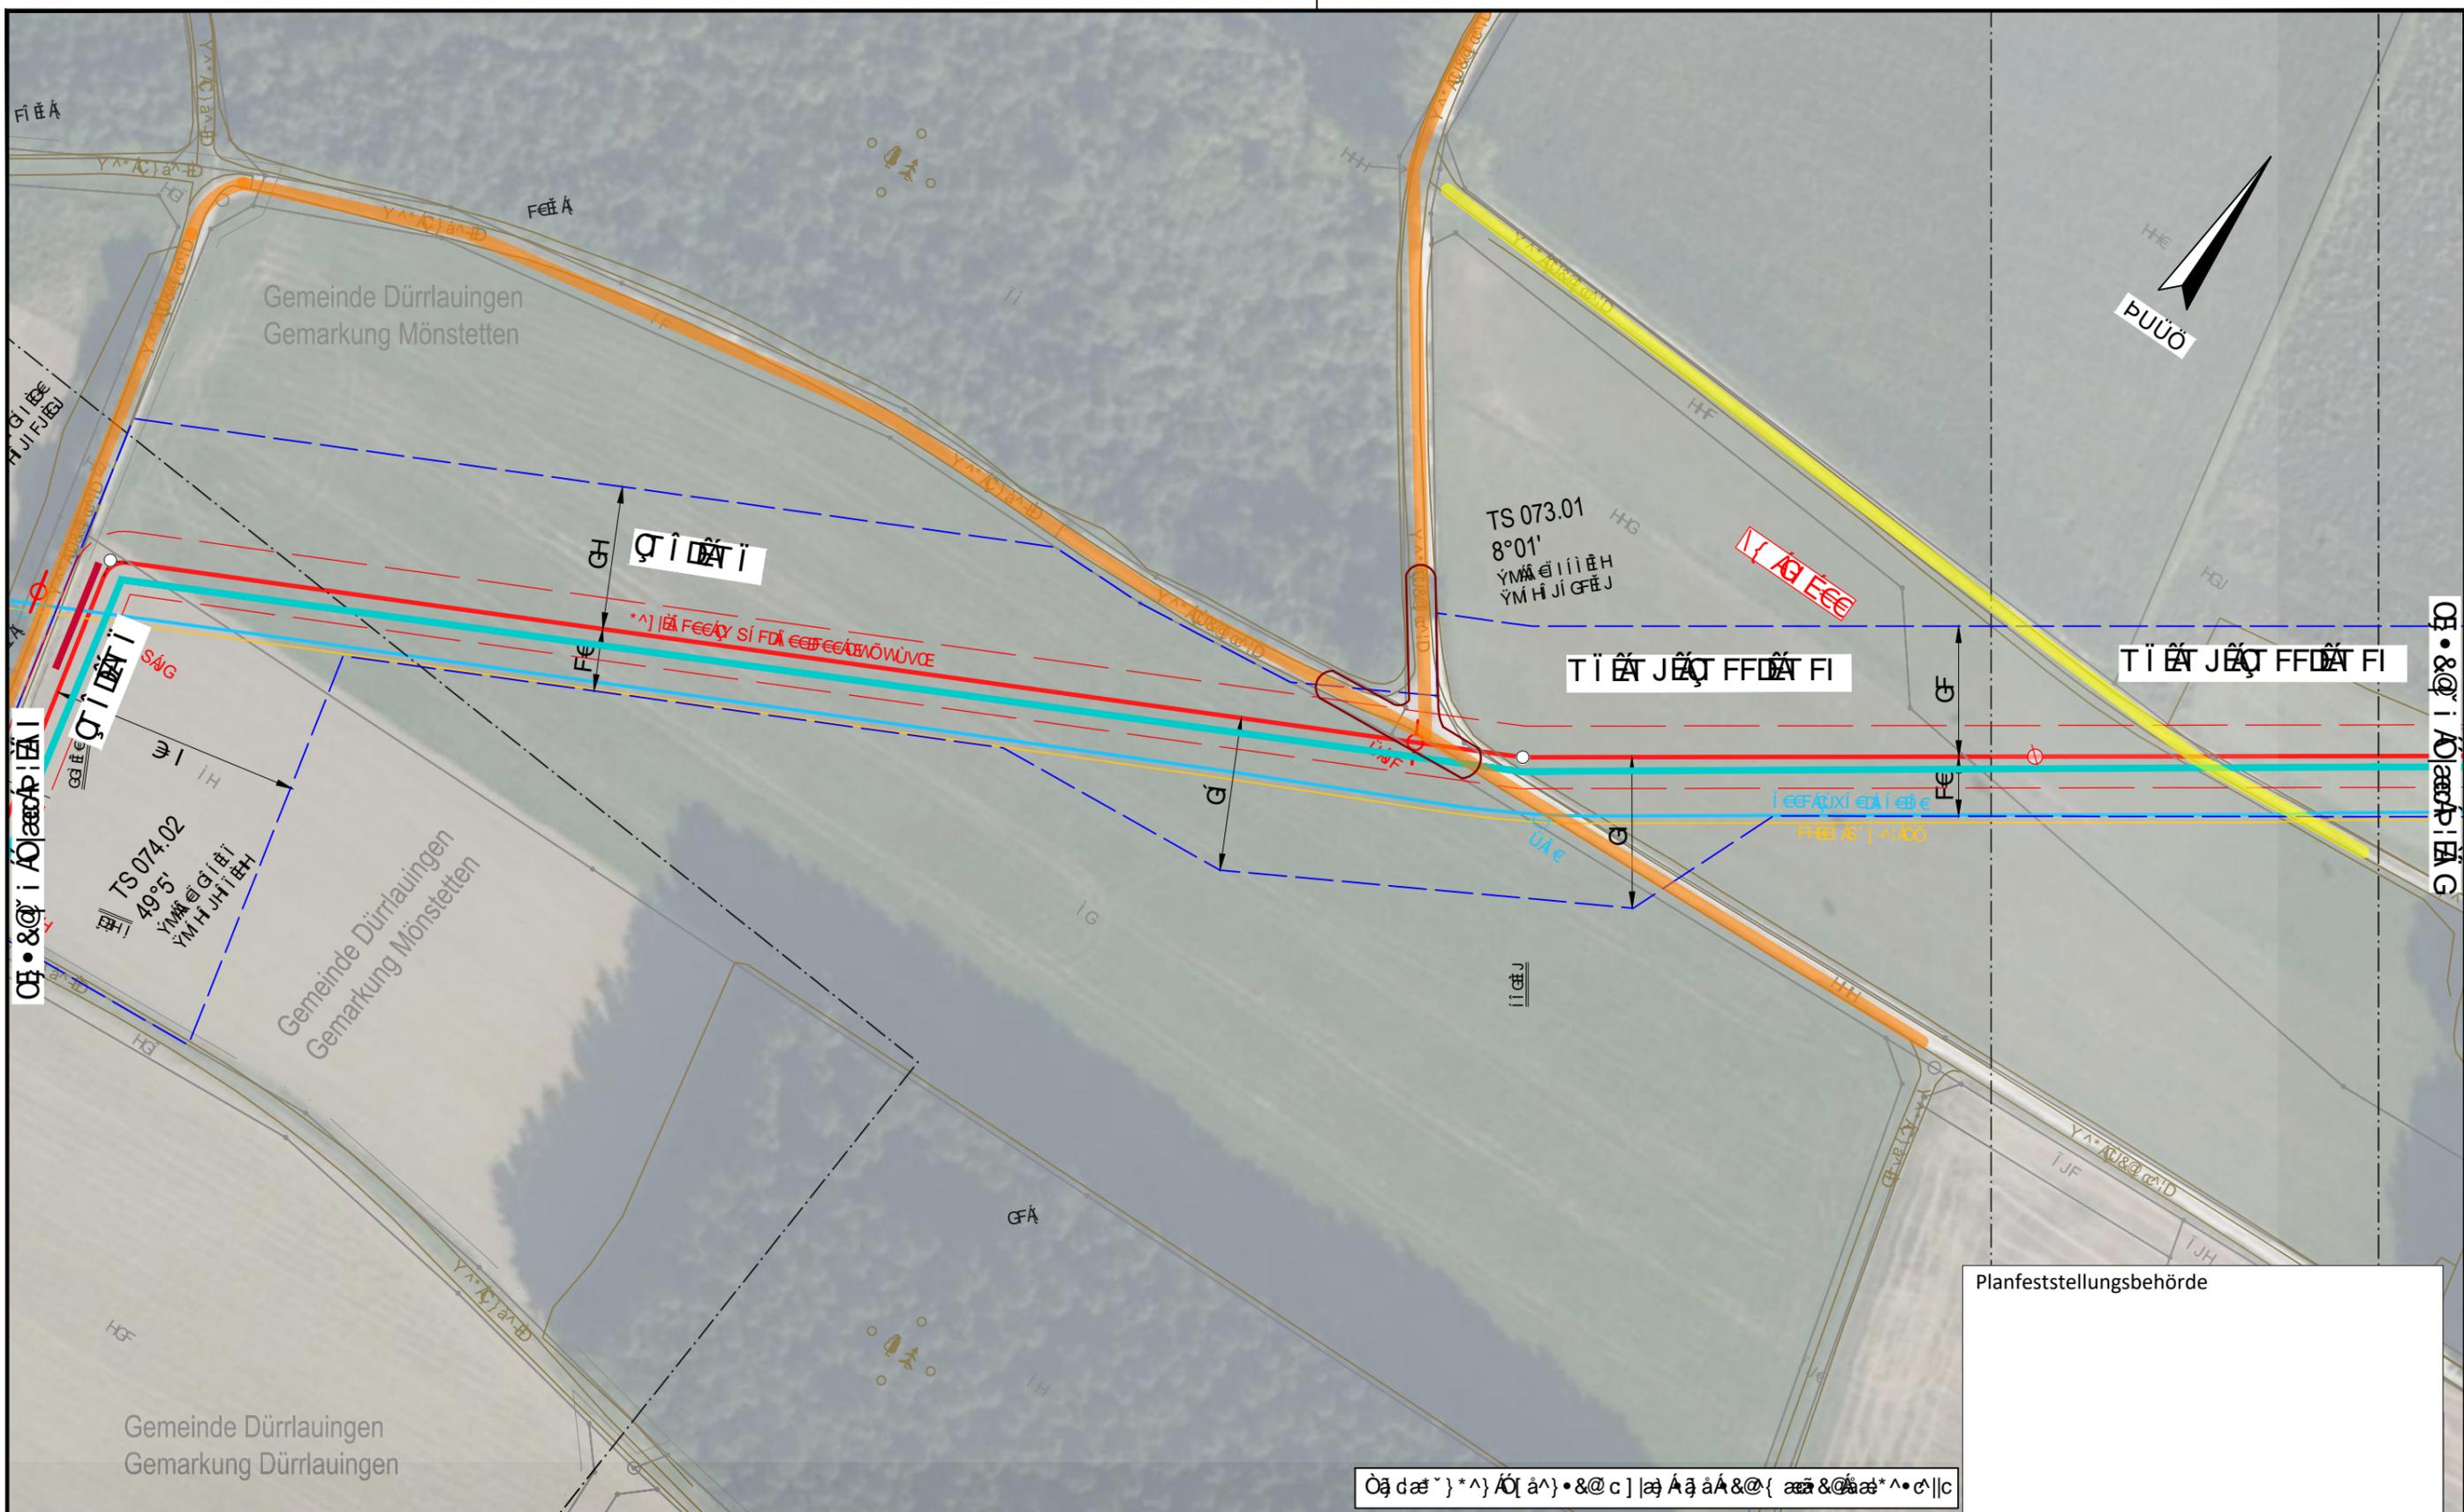

ÖKONOMISCHER PLAN DER VERLEGERSTRAßE...  
 ÖKONOMISCHER PLAN DER VERLEGERSTRAßE...  
 ÖKONOMISCHER PLAN DER VERLEGERSTRAßE...

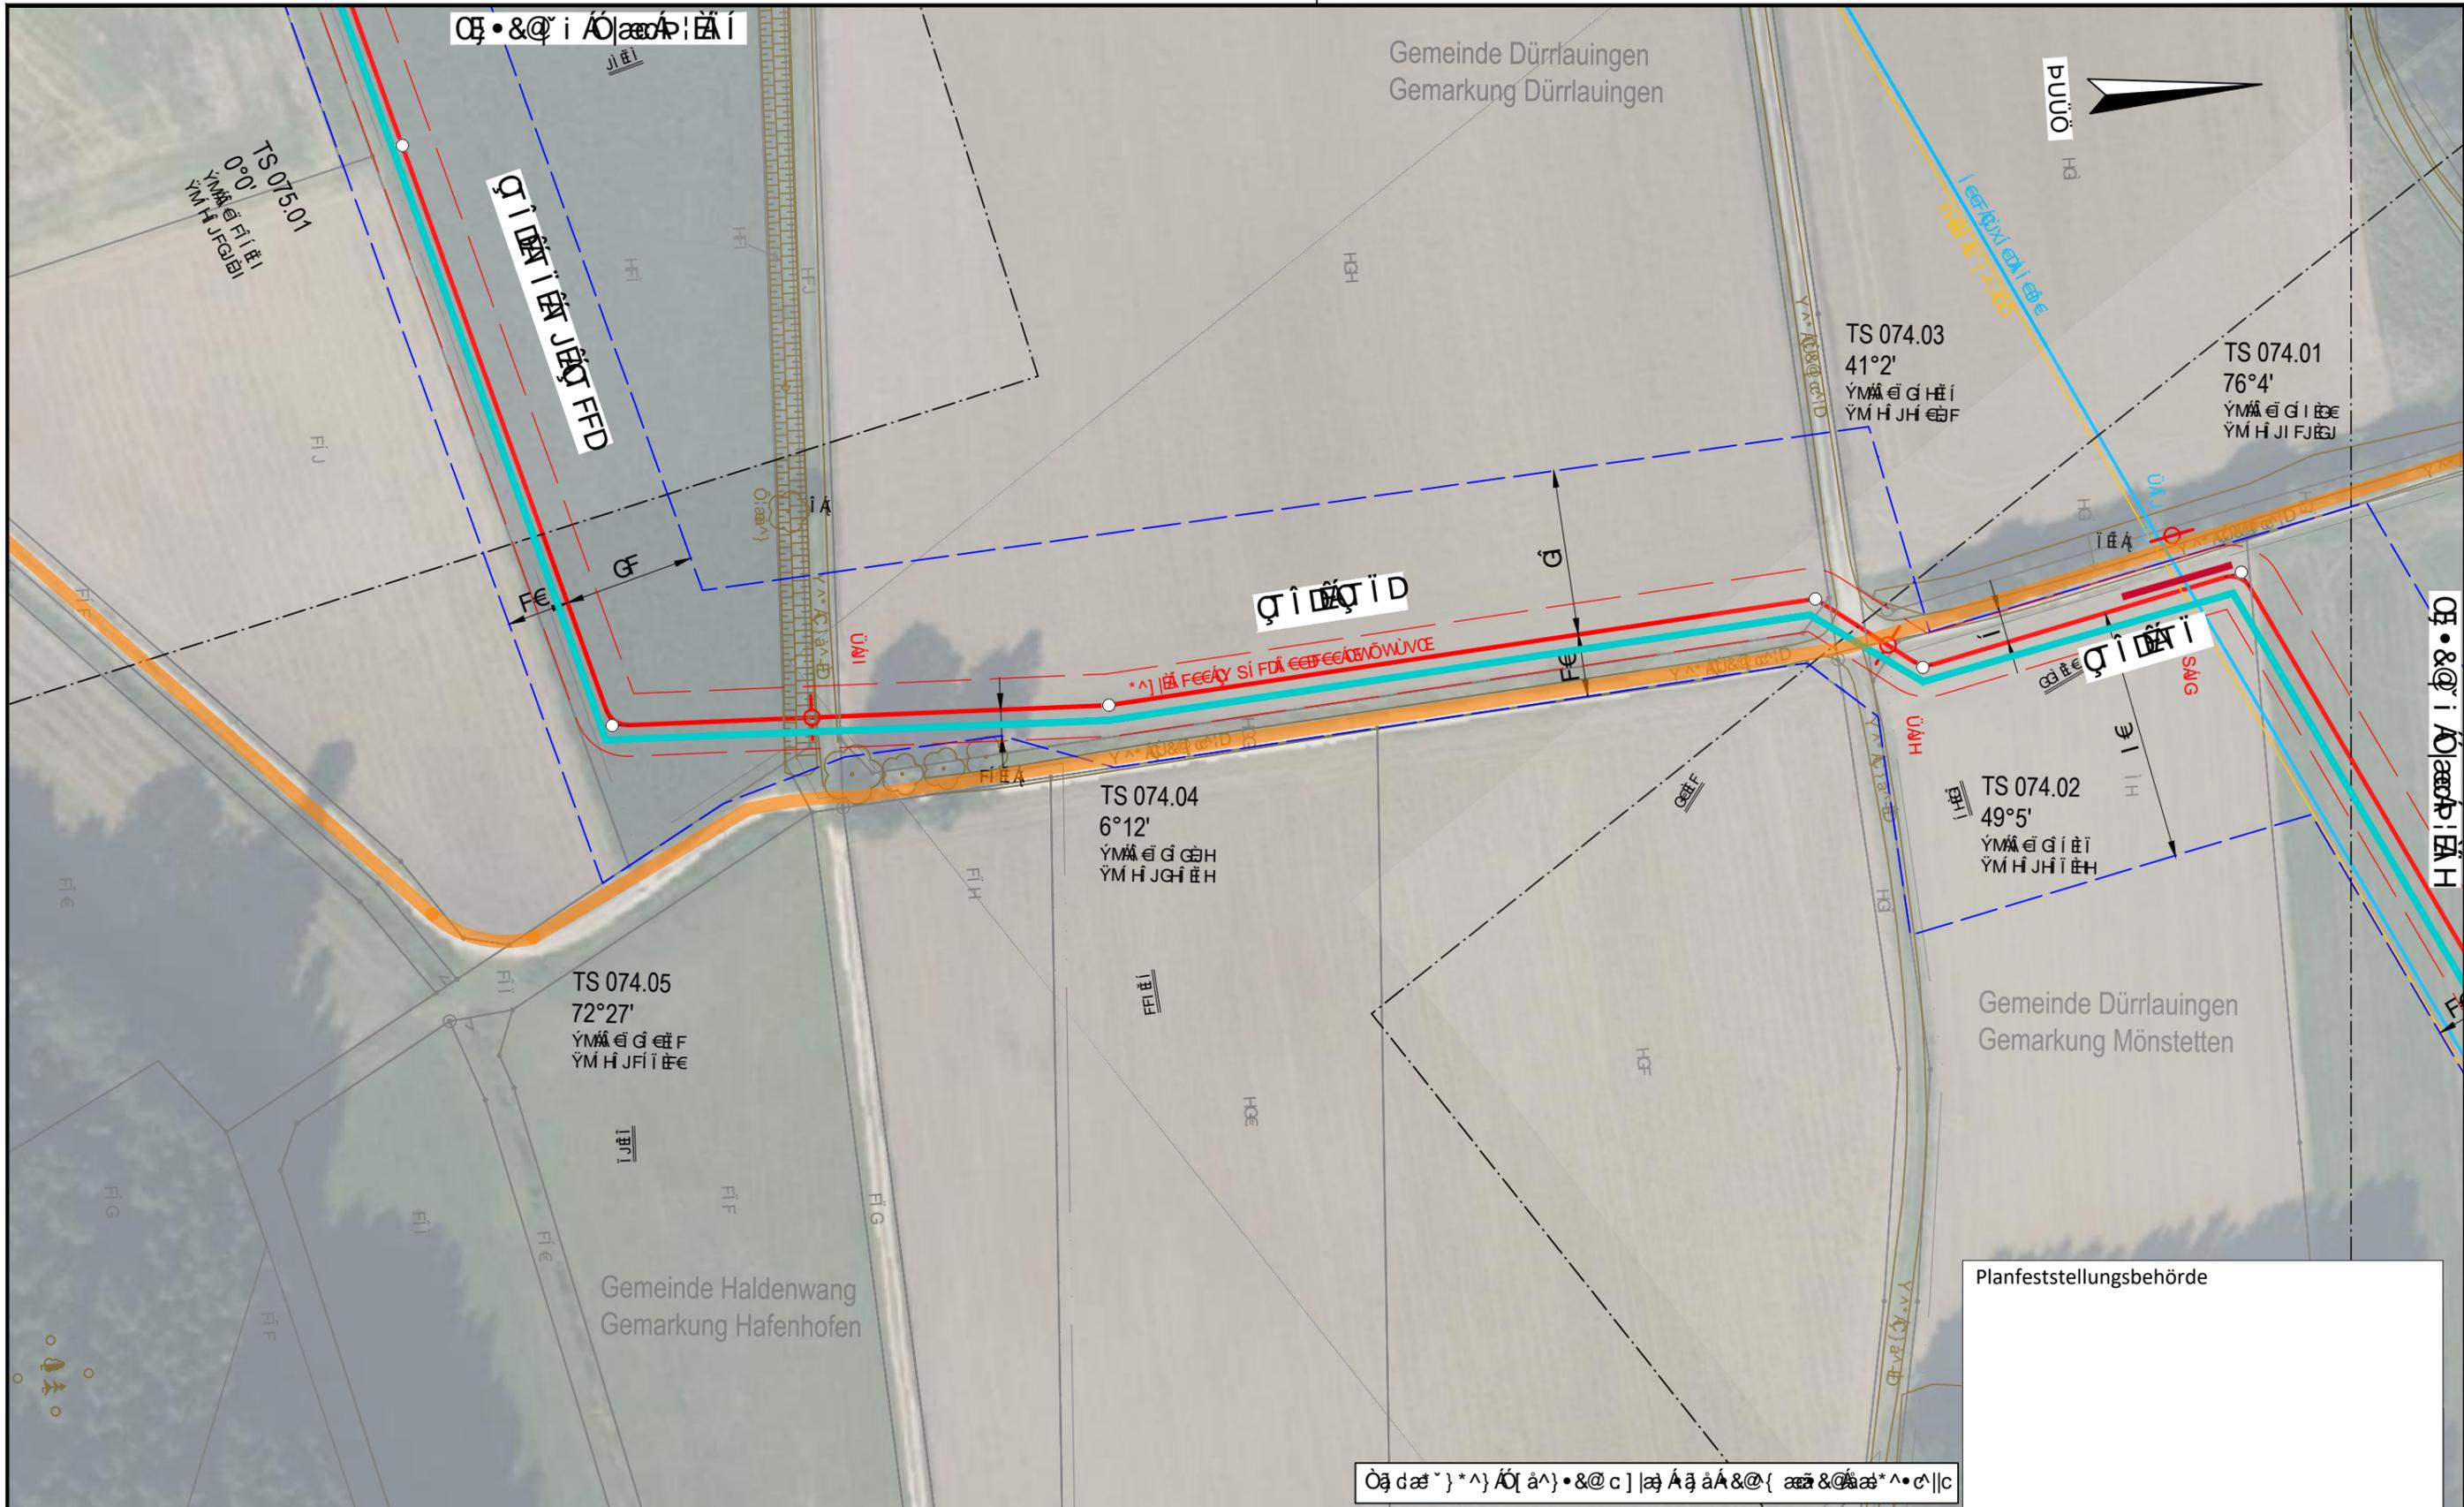

Planfeststellungsbehörde

ÖKONOMISCHER PLAN DER VERLEGERSTRAßE			
ÖKONOMISCHER PLAN DER VERLEGERSTRAßE			
DR. SPANG

ÖKONOMISCHER PLAN DER VERLEGERSTRAßE

ÖKONOMISCHER PLAN DER VERLEGERSTRAßE


ÖKONOMISCHER PLAN DER VERLEGERSTRAßE

Ingenieurbüro Weishaupt

bayernets

ÖKONOMISCHER PLAN DER VERLEGERSTRAßE			
ÖKONOMISCHER PLAN DER VERLEGERSTRAßE			
ÖKONOMISCHER PLAN DER VERLEGERSTRAßE			

Ökologische Auswirkungen der geplanten Maßnahmen auf die Landschaft und die Natur

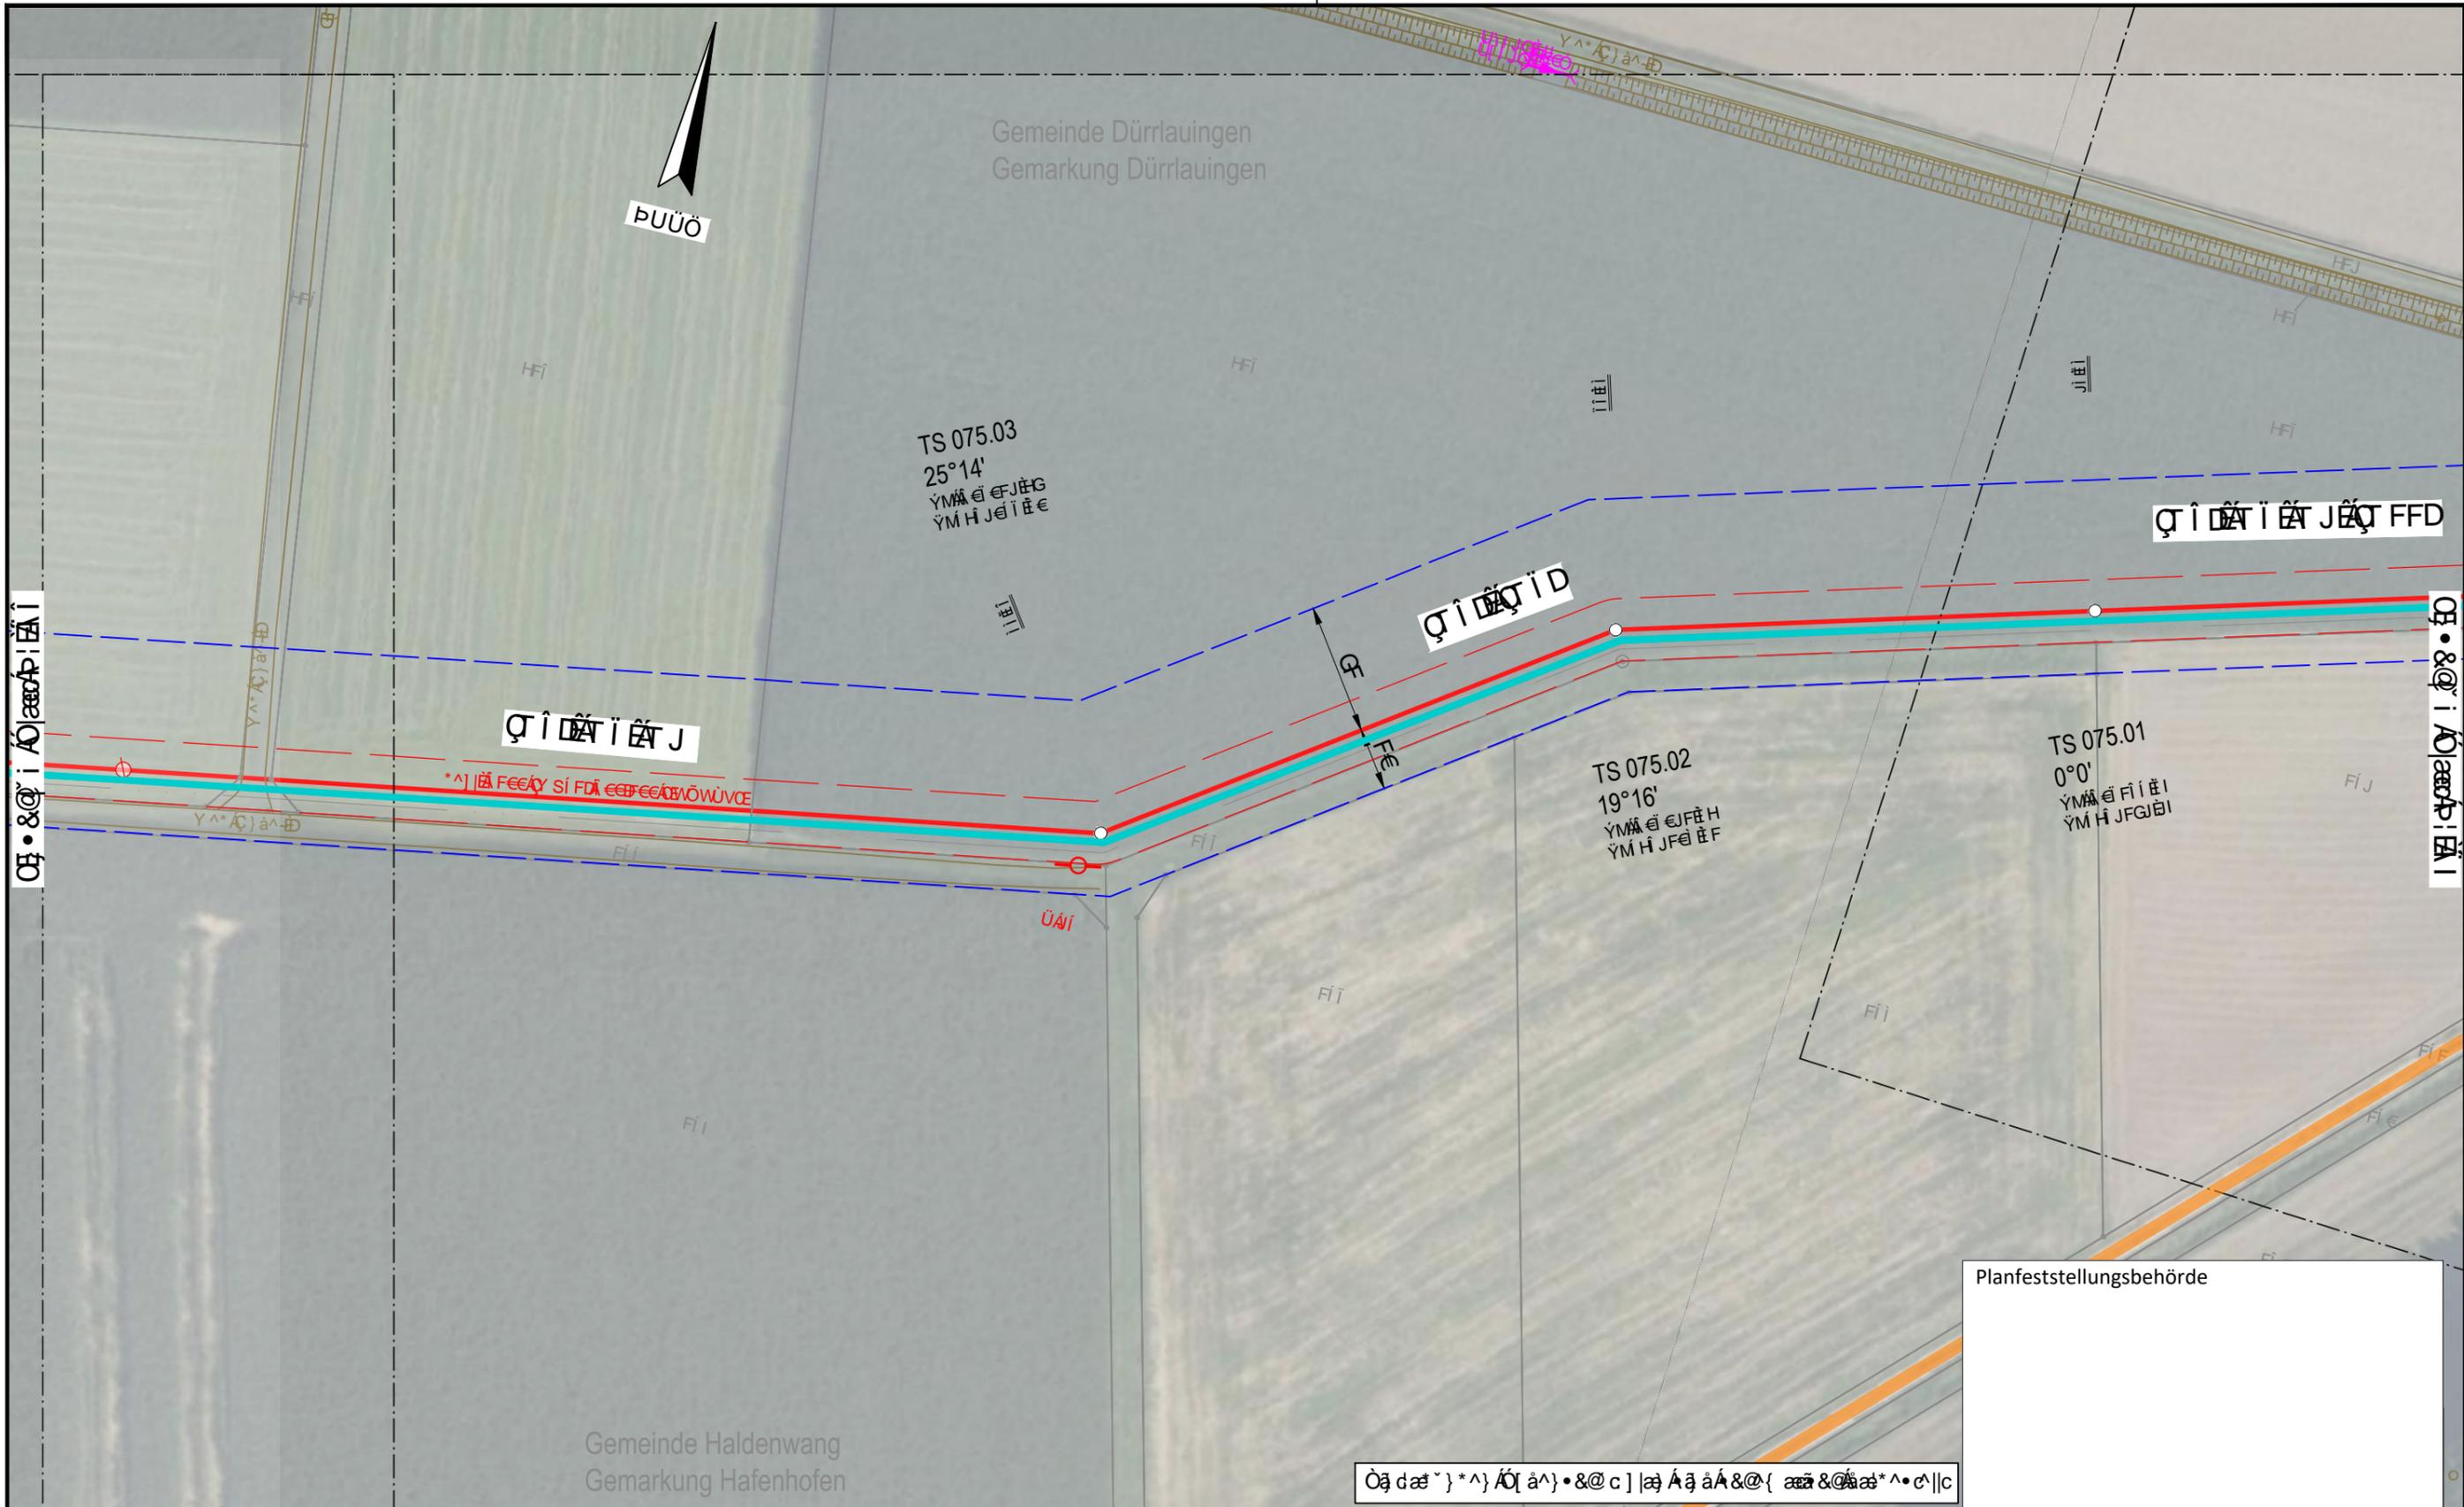

**Ökologische Auswirkungen der geplanten Maßnahmen auf die Landschaft und die Natur**

<ul style="list-style-type: none"> <li>Ökologische Auswirkungen</li> <li>Ökologische Auswirkungen</li> <li>Ökologische Auswirkungen</li> <li>Ökologische Auswirkungen</li> <li>Ökologische Auswirkungen</li> <li>Ökologische Auswirkungen</li> </ul>	
--	--	--	--

€ FE GE HE IE I€ T^c


**DR. SPANG**

Ökologische Auswirkungen der geplanten Maßnahmen auf die Landschaft und die Natur

im Auftrag der

**bayernets**

Ökologische Auswirkungen	Ökologische Auswirkungen	Ökologische Auswirkungen	Ökologische Auswirkungen
Ökologische Auswirkungen	Ökologische Auswirkungen	Ökologische Auswirkungen	Ökologische Auswirkungen
Ökologische Auswirkungen	Ökologische Auswirkungen	Ökologische Auswirkungen	Ökologische Auswirkungen

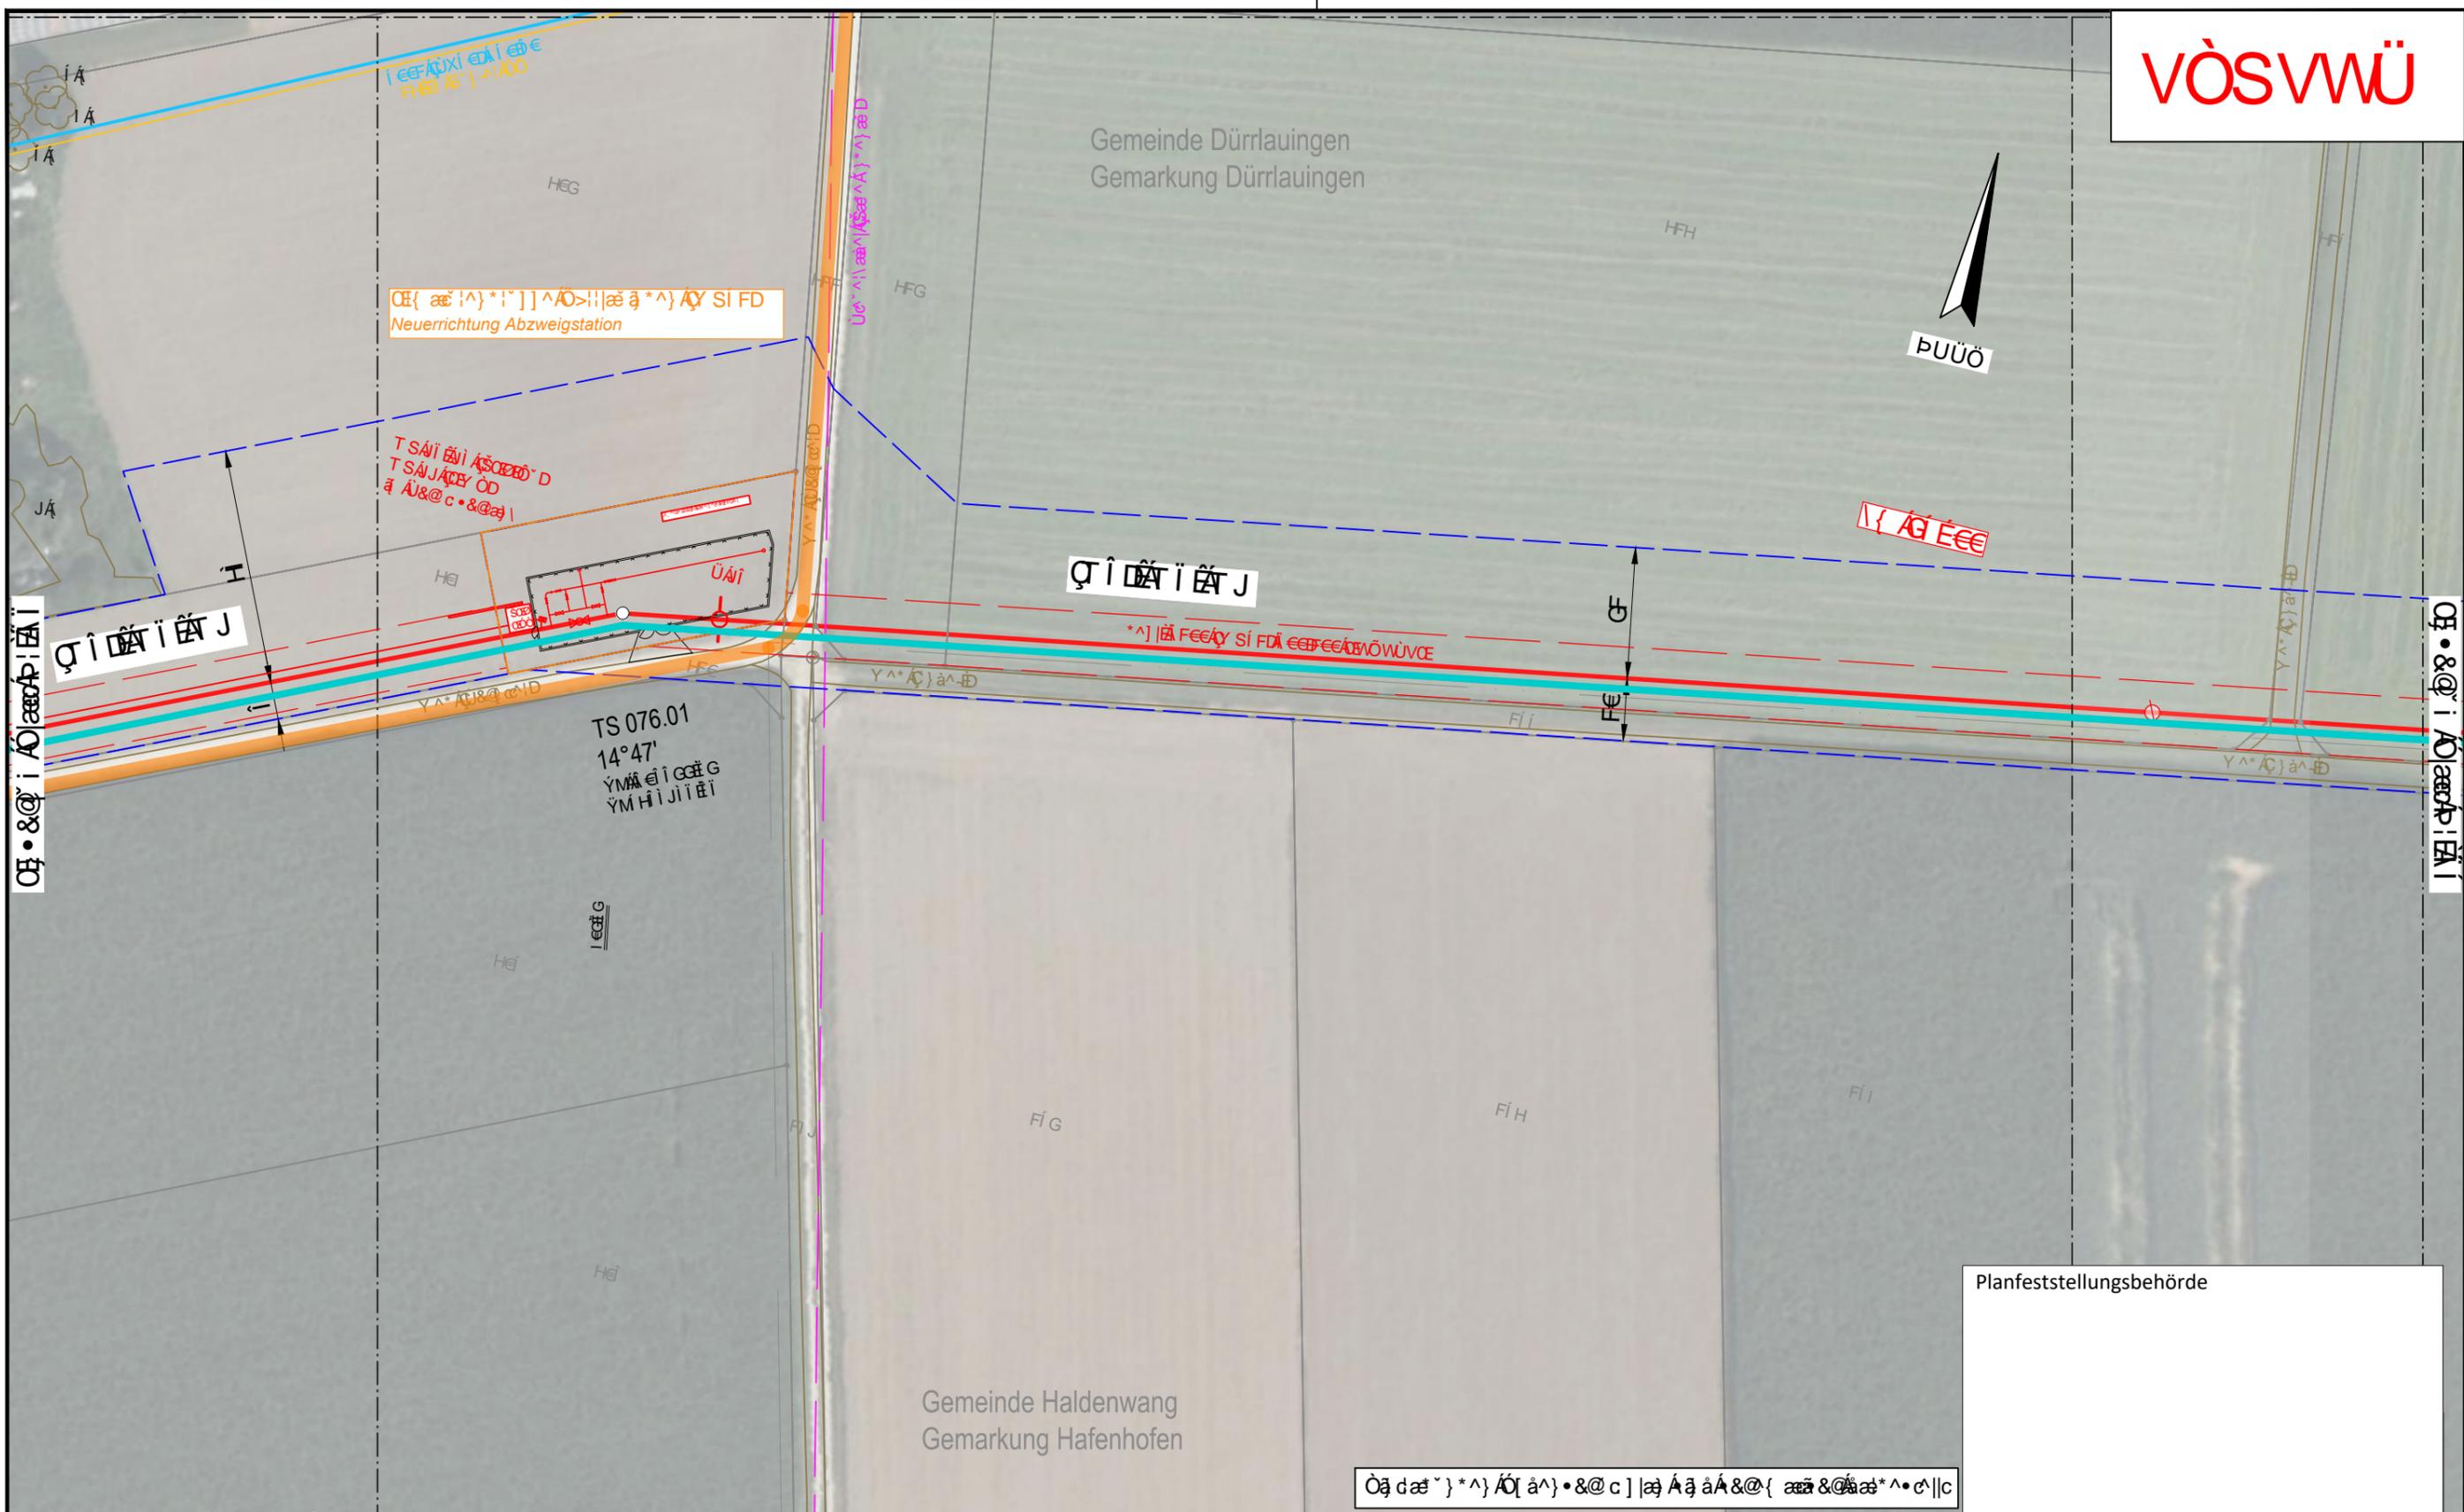


Ökologische Auswirkungen der Vorhaben im Zusammenhang mit dem Bau und dem Betrieb der Eisenbahnlinie  
 Ökologische Auswirkungen der Vorhaben im Zusammenhang mit dem Bau und dem Betrieb der Eisenbahnlinie  
 Ökologische Auswirkungen der Vorhaben im Zusammenhang mit dem Bau und dem Betrieb der Eisenbahnlinie

<p>Ökologische Auswirkungen der Vorhaben im Zusammenhang mit dem Bau und dem Betrieb der Eisenbahnlinie</p> <p>Ökologische Auswirkungen der Vorhaben im Zusammenhang mit dem Bau und dem Betrieb der Eisenbahnlinie</p>	<p>Ökologische Auswirkungen der Vorhaben im Zusammenhang mit dem Bau und dem Betrieb der Eisenbahnlinie</p>

Ökologische Bewertung der Landschaftsplanung für die Gemeinde Dürrlauingen und Gemeinde Haldenwang.

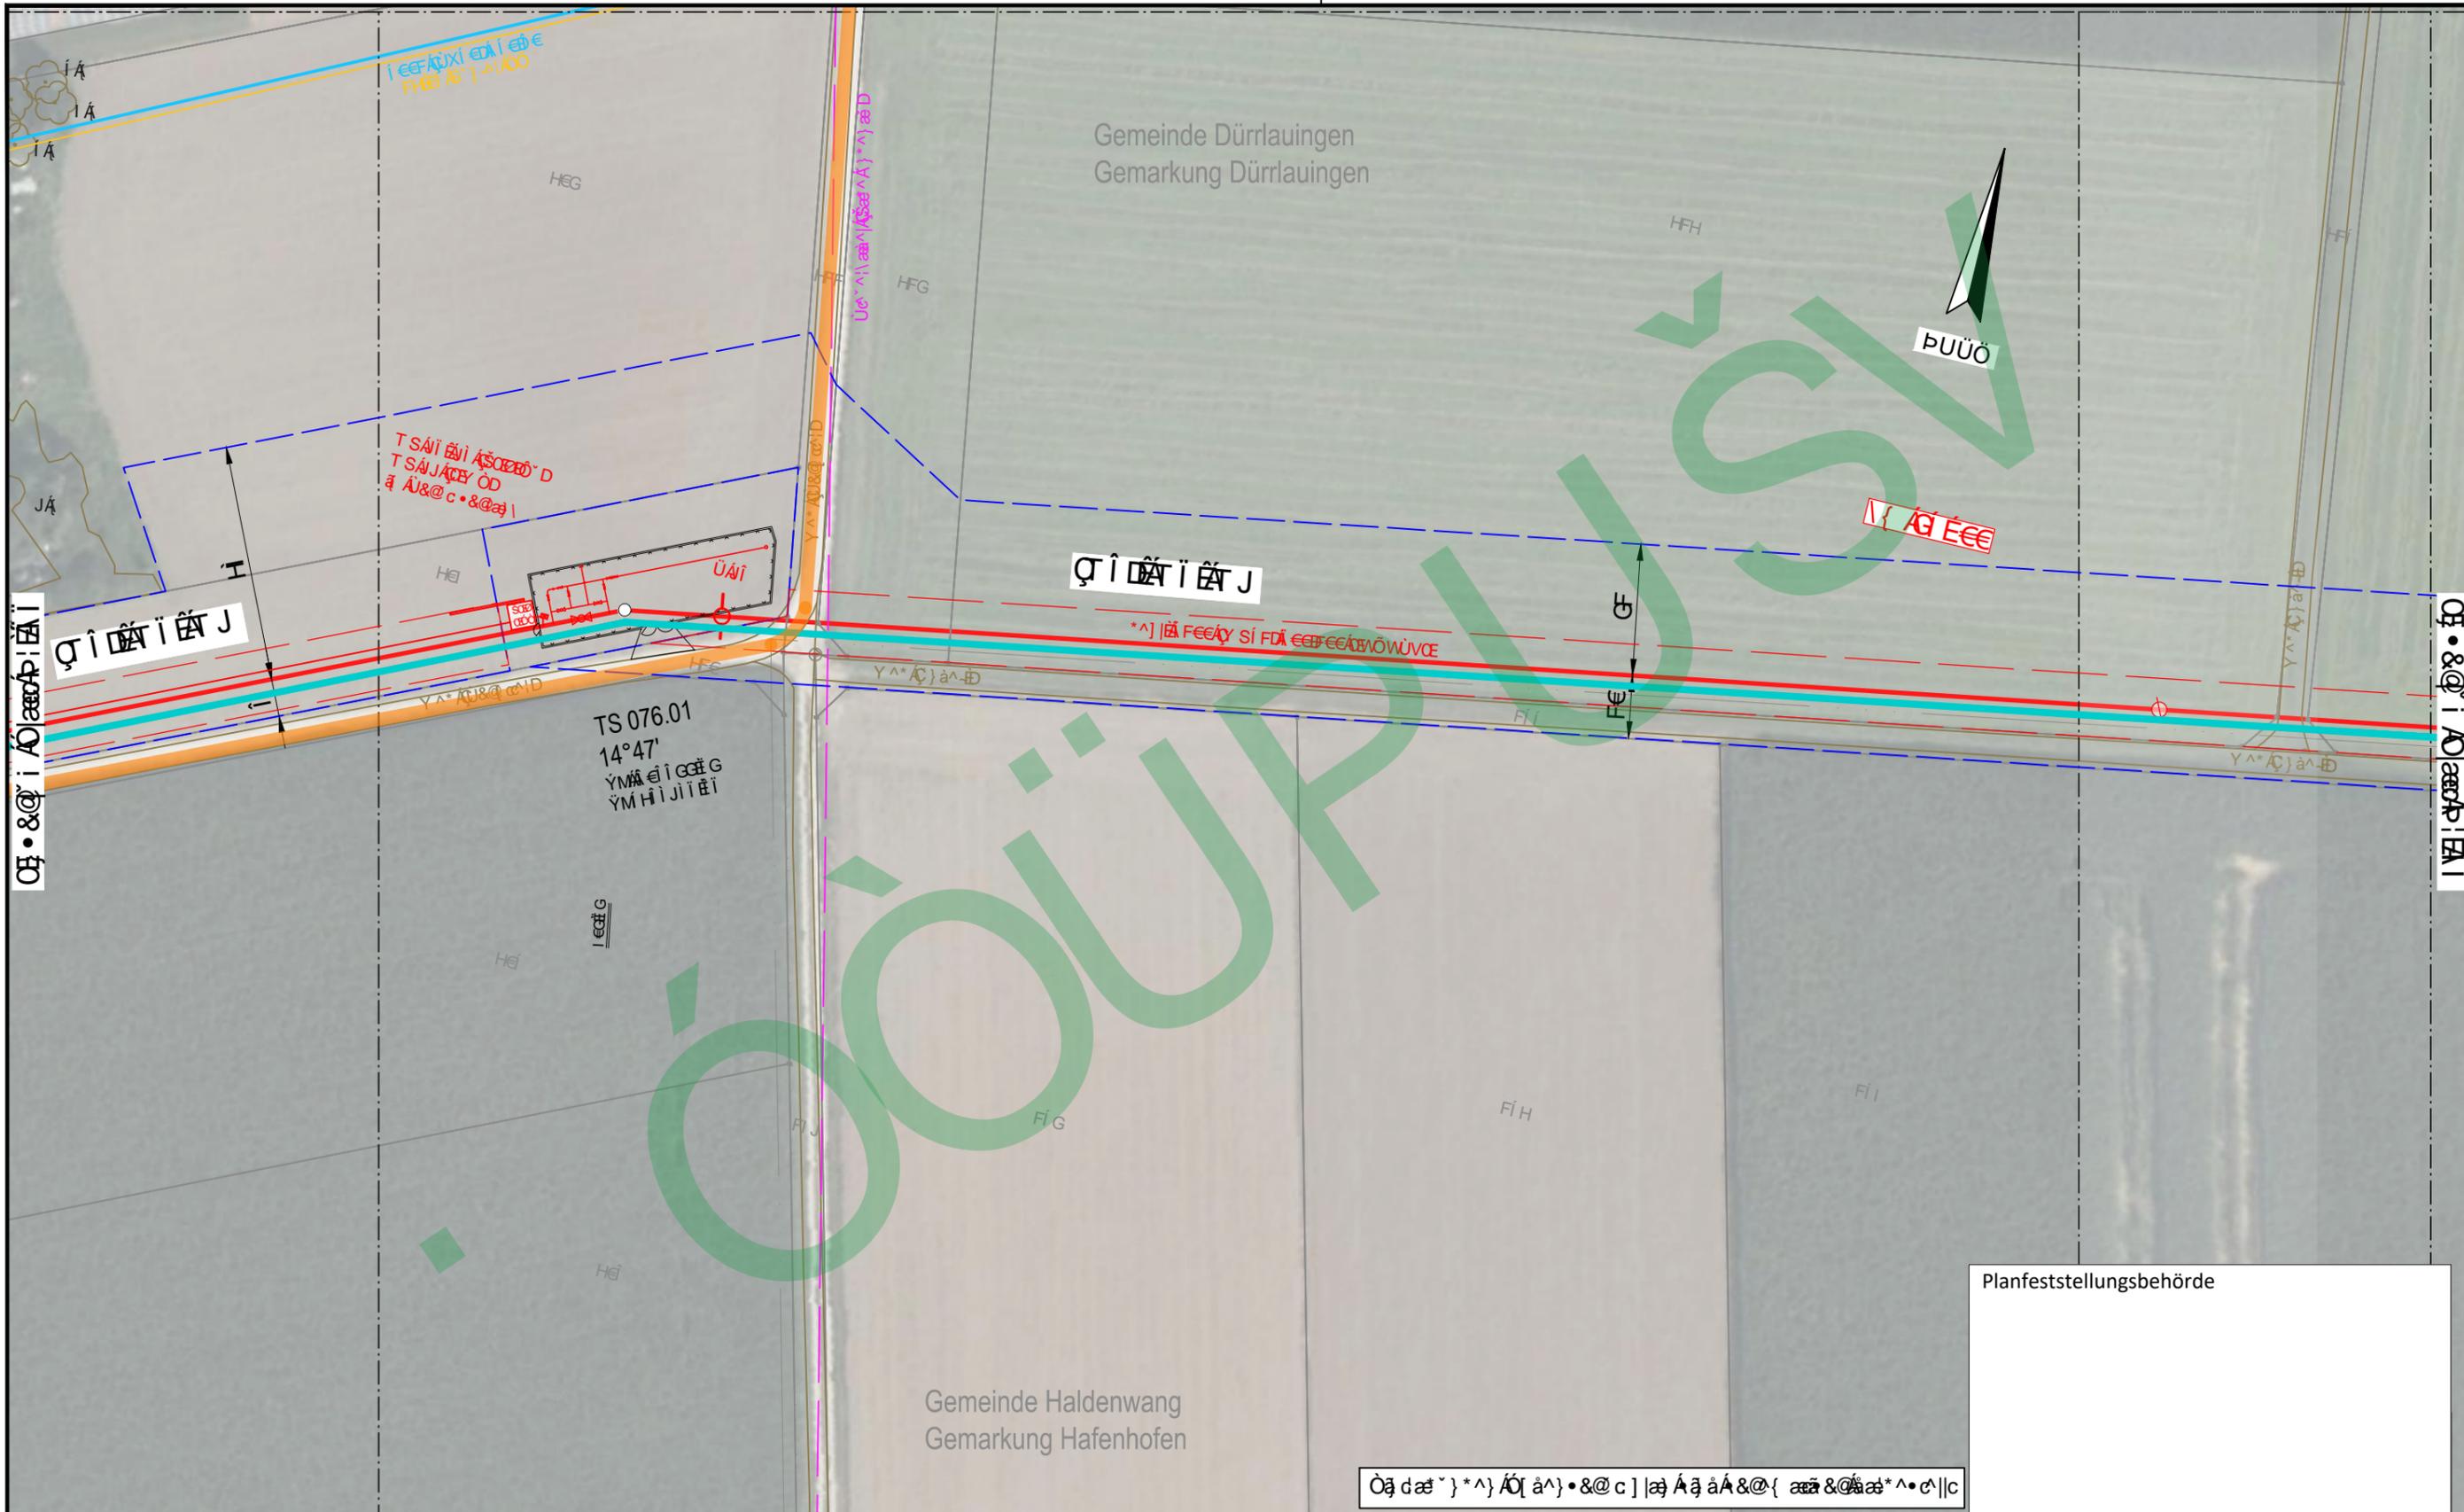

<p>Ökologische Bewertung</p> <p>Ökologische Bewertung</p> 
---	---	---	---

DR. SPANG

Planung und Bauüberwachung

**Ökologische Bewertung**

Ökologische Bewertung

Ökologische Bewertung

Ingenieurbüro Weishaupt


Planung und Bauüberwachung

im Auftrag der

**bayernets**

<p>Ökologische Bewertung</p> <p>Ökologische Bewertung</p> <p>Ökologische Bewertung</p>			
--	--	--	--

ÖKONOMISCHER PLAN DER GEMEINSCHAFTSSTRAßEN IN DURRLAUNGEN  
 ÖKONOMISCHER PLAN DER GEMEINSCHAFTSSTRAßEN IN DURRLAUNGEN  
 ÖKONOMISCHER PLAN DER GEMEINSCHAFTSSTRAßEN IN DURRLAUNGEN

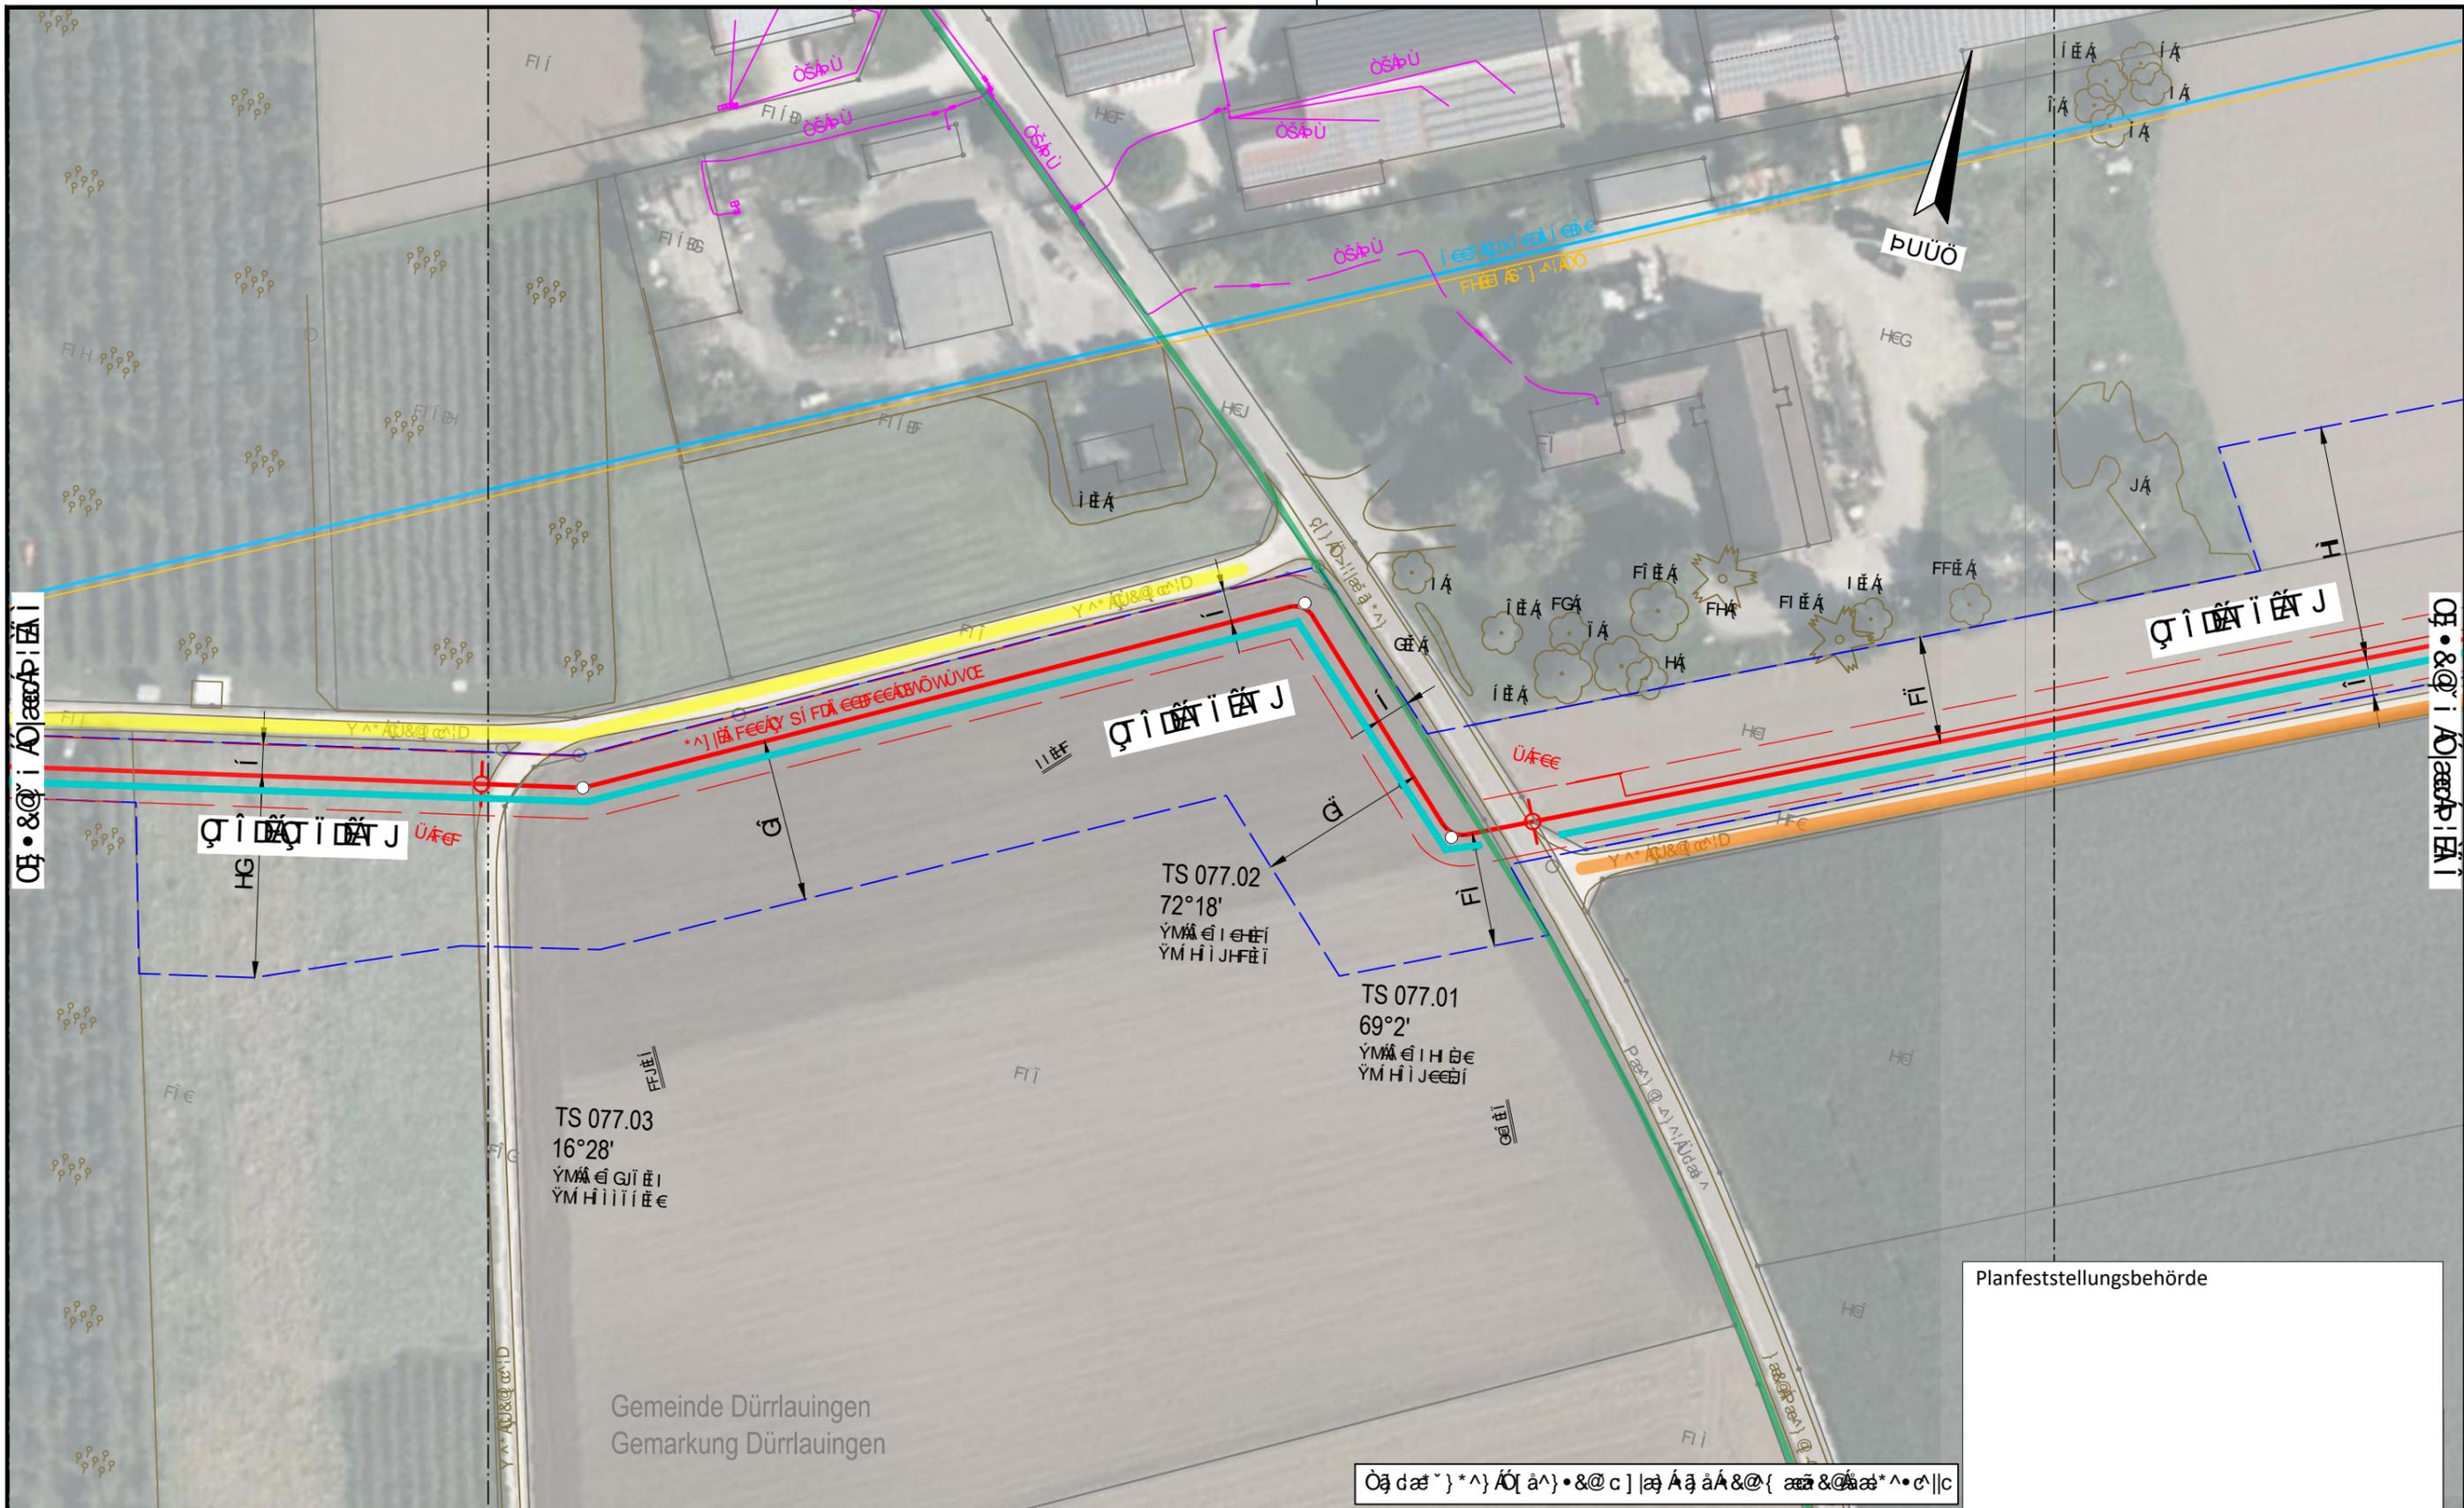


Symbol	Legend
	Ökonomieplan (red)
	SSUEB (black)
	ÜBÜÜÜÜÜÜ (red)
	ÜBÜÜÜÜÜÜ (red)
	ÜBÜÜÜÜÜÜ (purple)
	ÜBÜÜÜÜÜÜ (blue)
	ÜBÜÜÜÜÜÜ (green)
	ÜBÜÜÜÜÜÜ (yellow)
	ÜBÜÜÜÜÜÜ (red circle)
	ÜBÜÜÜÜÜÜ (blue circle)
	ÜBÜÜÜÜÜÜ (dashed blue)

ÖKONOMISCHER PLAN DER GEMEINSCHAFTSSTRAßEN IN DURRLAUNGEN  
 ÖKONOMISCHER PLAN DER GEMEINSCHAFTSSTRAßEN IN DURRLAUNGEN  
 ÖKONOMISCHER PLAN DER GEMEINSCHAFTSSTRAßEN IN DURRLAUNGEN

DR. SPANG  
 Ingenieurbüro Weishaupt  
 Planung und Bauüberwachung  
 im Auftrag der  
**bayernets**

<b>ÖKONOMISCHER PLAN</b>	<b>ÖKONOMISCHER PLAN</b>	<b>ÖKONOMISCHER PLAN</b>	<b>ÖKONOMISCHER PLAN</b>
ÖKONOMISCHER PLAN	ÖKONOMISCHER PLAN	ÖKONOMISCHER PLAN	ÖKONOMISCHER PLAN
ÖKONOMISCHER PLAN	ÖKONOMISCHER PLAN	ÖKONOMISCHER PLAN	ÖKONOMISCHER PLAN

ÖBB AG, Wien, 1040, Österreich  
 Projekt: ...  
 Blatt: ...

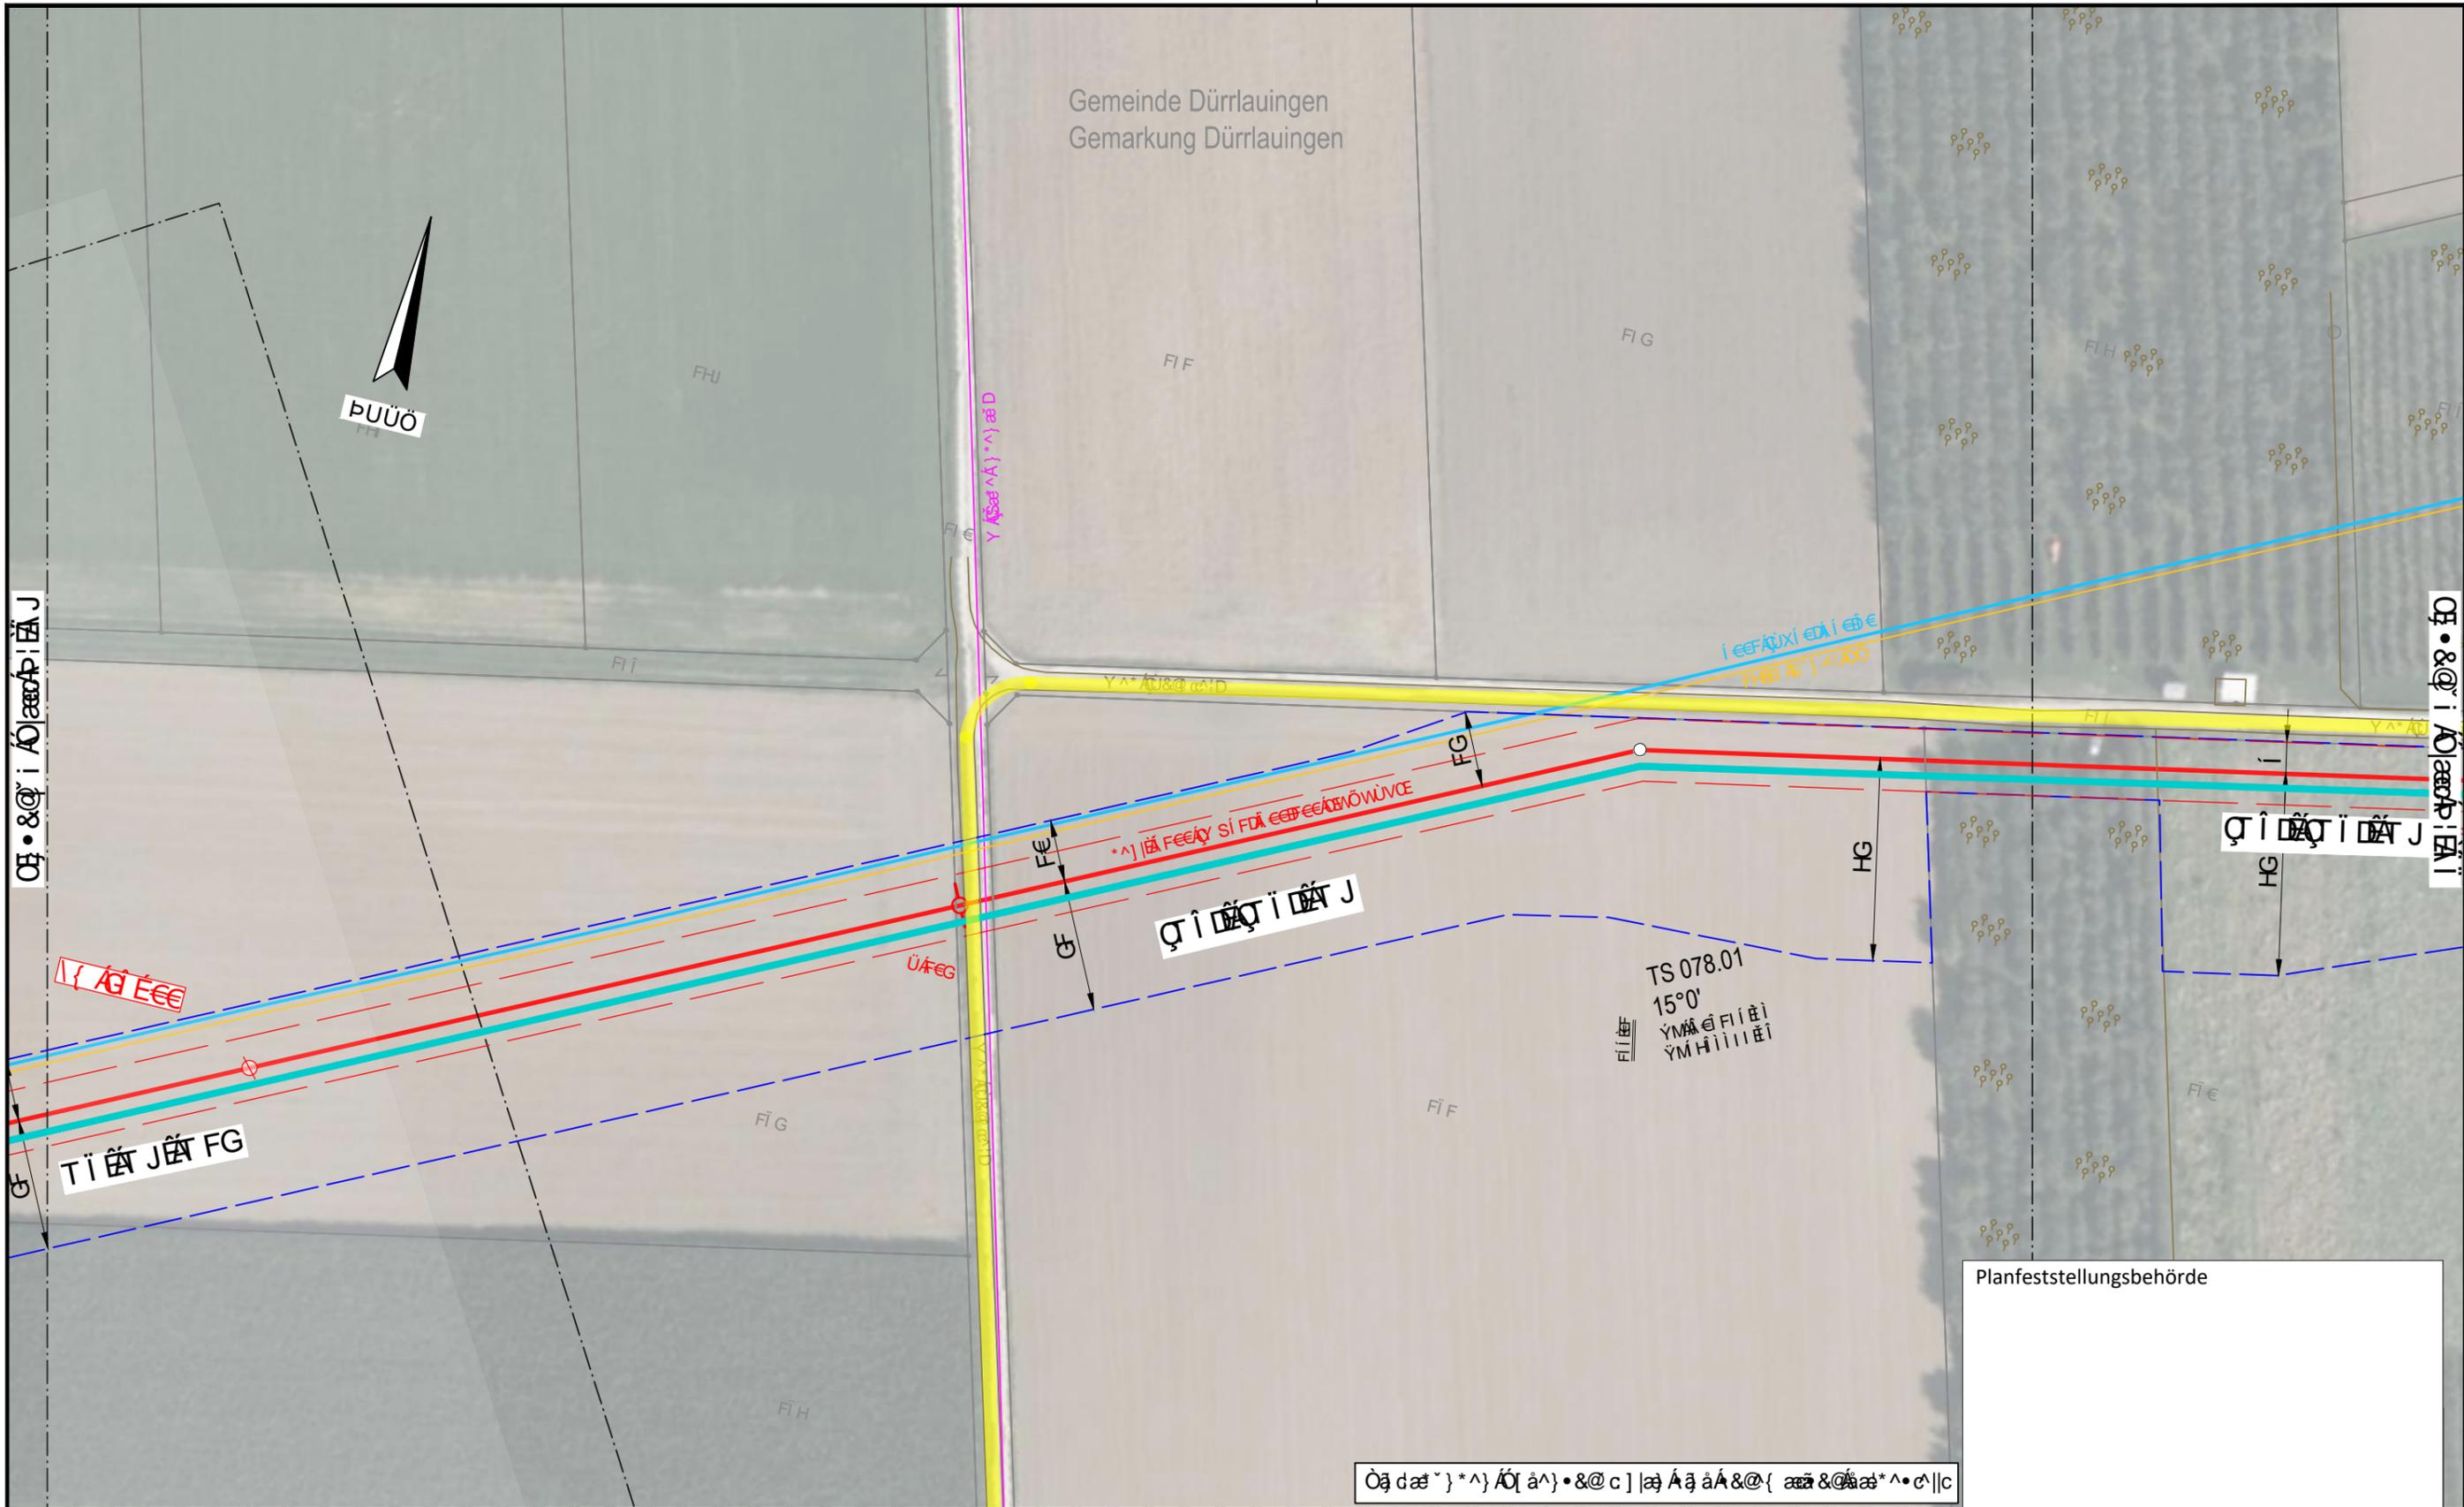

<p>ÖBB AG</p> <p>ÖBB AG</p> <p>ÖBB AG</p> <p>ÖBB AG</p> <p>ÖBB AG</p>	<p>ÖBB AG</p> <p>ÖBB AG</p> <p>ÖBB AG</p> <p>ÖBB AG</p> <p>ÖBB AG</p>	<p>ÖBB AG</p> <p>ÖBB AG</p> <p>ÖBB AG</p> <p>ÖBB AG</p> <p>ÖBB AG</p>	<p>ÖBB AG</p> <p>ÖBB AG</p> <p>ÖBB AG</p> <p>ÖBB AG</p> <p>ÖBB AG</p>
---	---	---	---

DR. SPANG

ÖBB AG

**ÖBB AG**


ÖBB AG

Ingenieurbüro Weishaupt

bayernets

ÜBEG	FG	HG	TS 078.01
...	...	...	...

Ökologische Bewertung der Landschaftsplanung für die Gemeinde Dürrlauingen, Gemarkung Dürrlauingen, im Auftrag der Ingenieurbüro Weishaupt (b.w.) im Auftrag der bayernets.

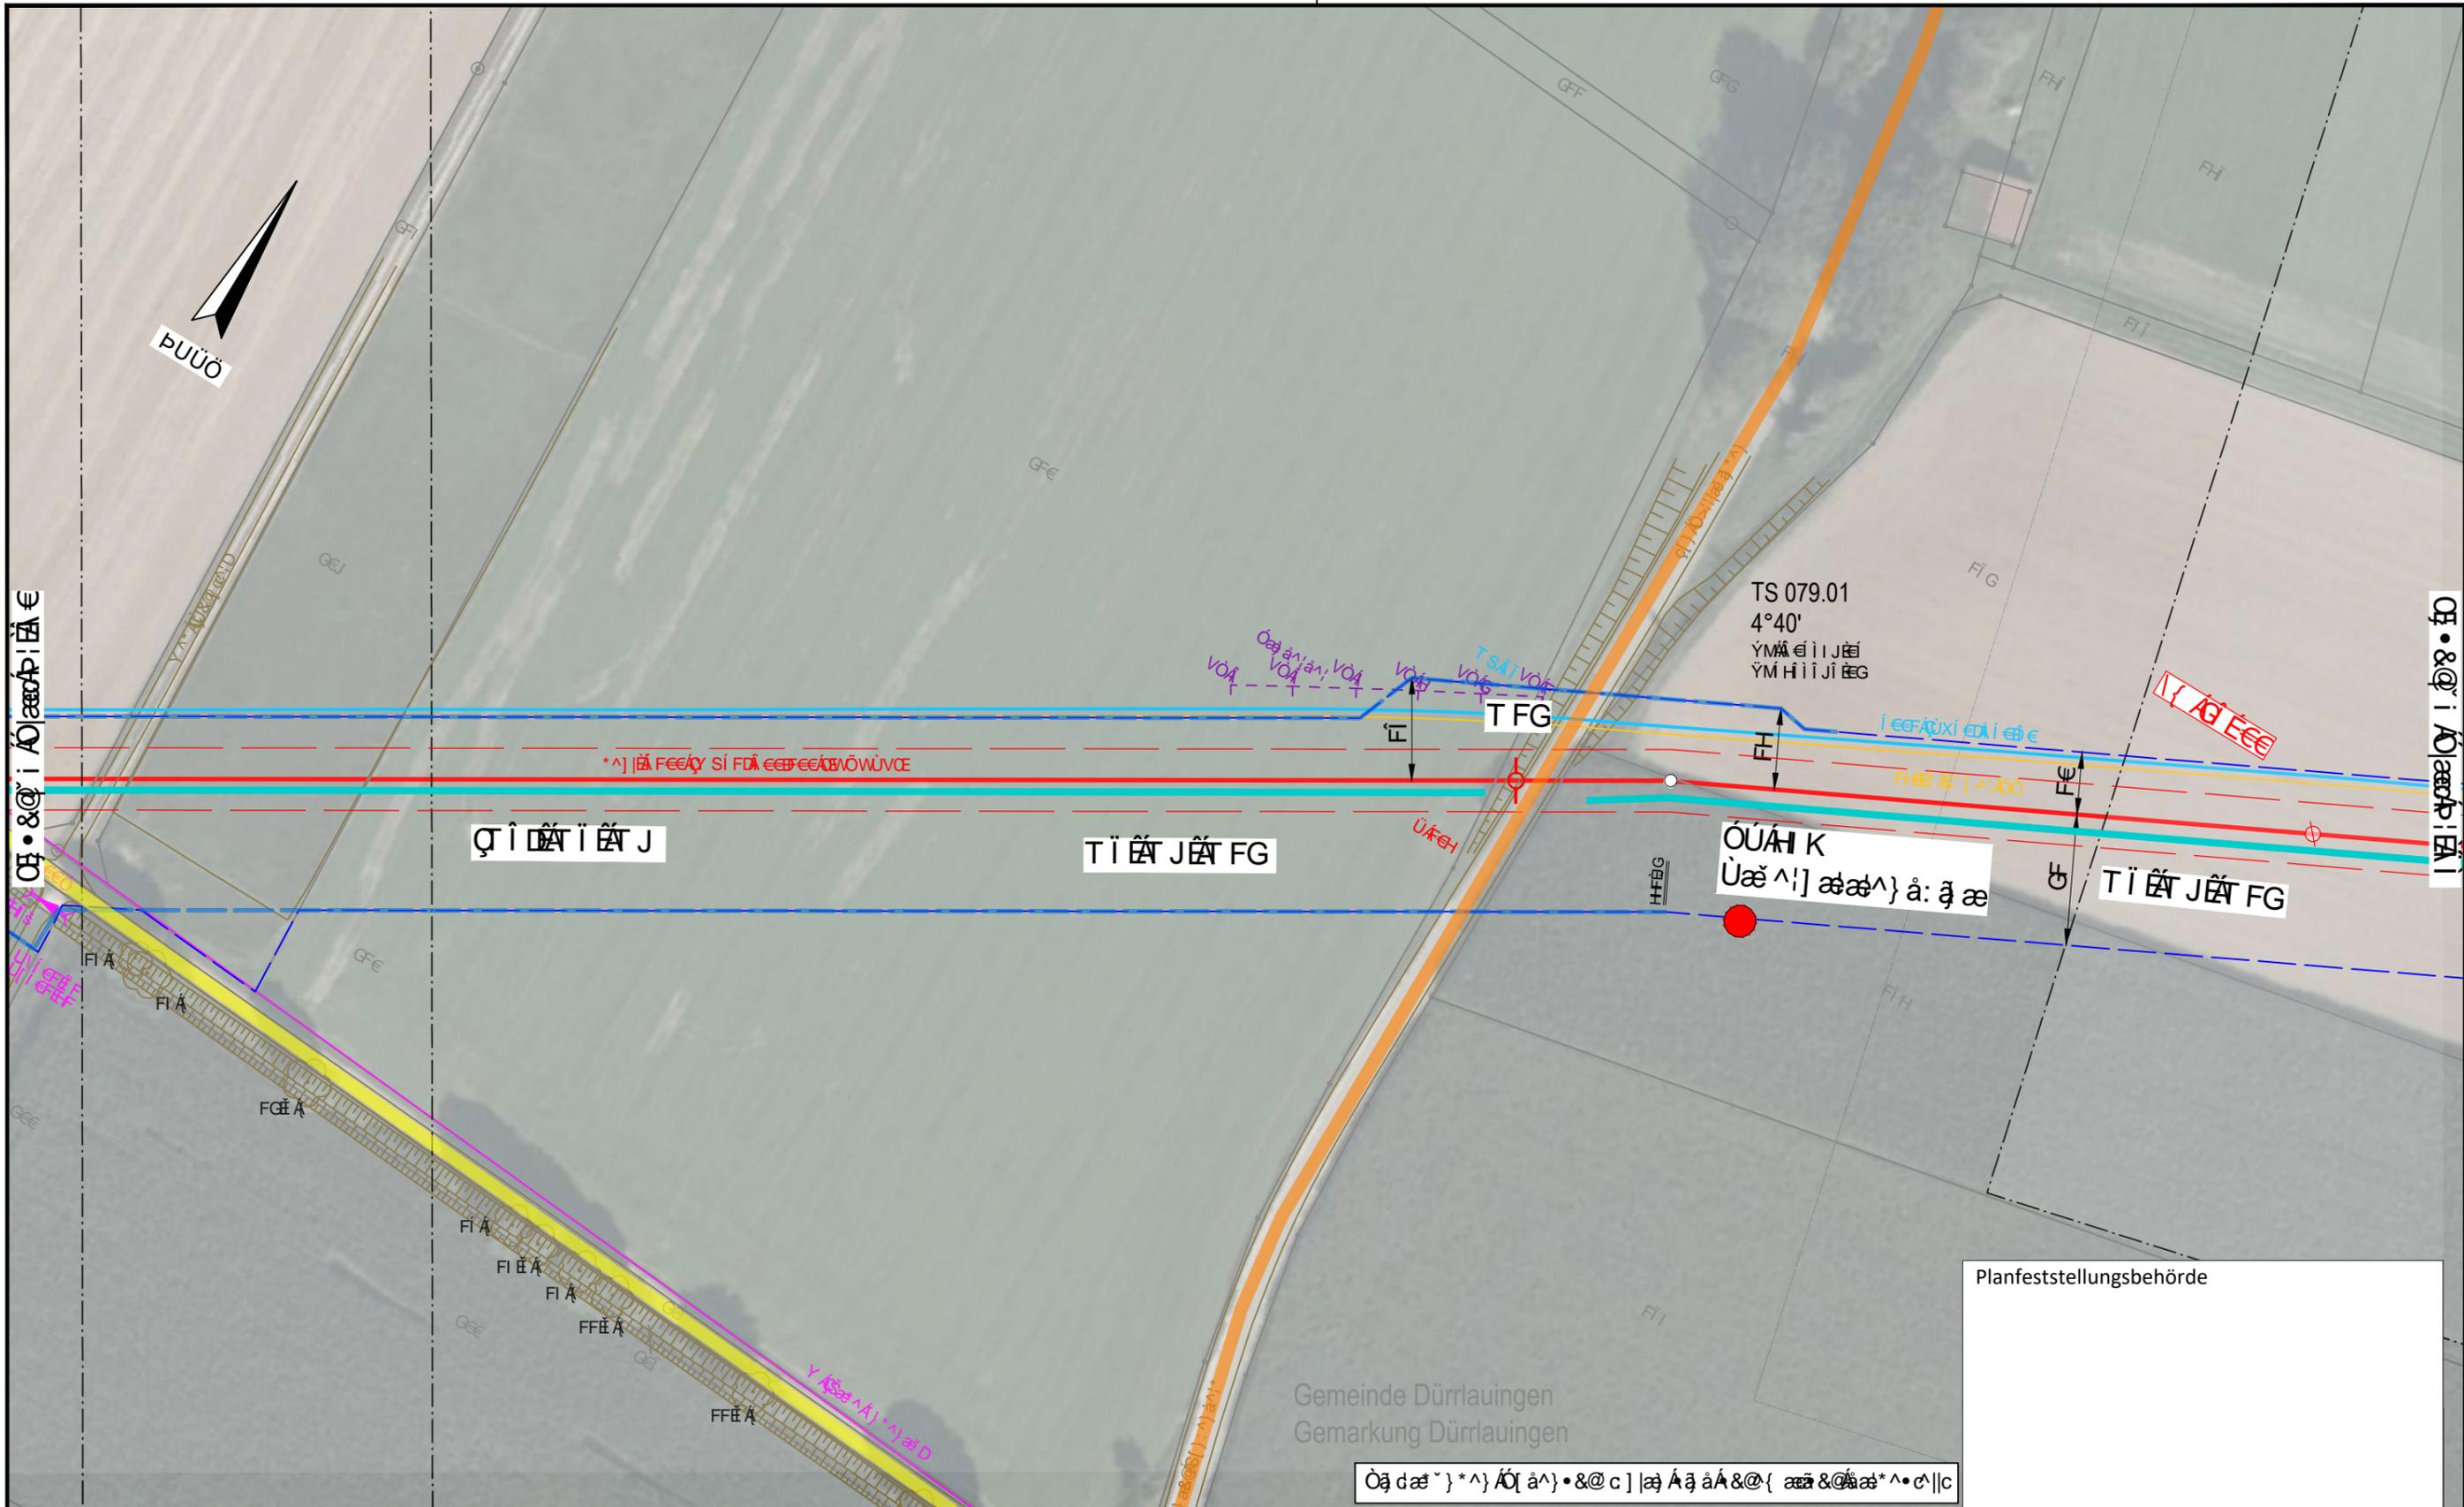

Q I D A I E A J

T I E A J E A F G

T I E A J E A F G

ÖUÄH K  
Üæ^i] ææ^} å: å æ

Planfeststellungsbehörde

Gemeinde Dürrlauingen  
Gemarkung Dürrlauingen

Öä dæ ~ } ^ A Ö ( ä ^ ) • & @ c ] | ä ä ä ä & @ { æ æ & @ æ æ ^ • c | c


Öä dæ ~ } ^ A Ö ( ä ^ ) • & @ c ]   ä ä ä ä & @ { æ æ & @ æ æ ^ • c   c	Öä dæ ~ } ^ A Ö ( ä ^ ) • & @ c ]   ä ä ä ä & @ { æ æ & @ æ æ ^ • c   c	Öä dæ ~ } ^ A Ö ( ä ^ ) • & @ c ]   ä ä ä ä & @ { æ æ & @ æ æ ^ • c   c	Öä dæ ~ } ^ A Ö ( ä ^ ) • & @ c ]   ä ä ä ä & @ { æ æ & @ æ æ ^ • c   c	Öä dæ ~ } ^ A Ö ( ä ^ ) • & @ c ]   ä ä ä ä & @ { æ æ & @ æ æ ^ • c   c	Öä dæ ~ } ^ A Ö ( ä ^ ) • & @ c ]   ä ä ä ä & @ { æ æ & @ æ æ ^ • c   c
Öä dæ ~ } ^ A Ö ( ä ^ ) • & @ c ]   ä ä ä ä & @ { æ æ & @ æ æ ^ • c   c	Öä dæ ~ } ^ A Ö ( ä ^ ) • & @ c ]   ä ä ä ä & @ { æ æ & @ æ æ ^ ÖKONOMISCHER VERLEHNSVERTRAG ÜBER DAS GEMEINSAM NUTZUNGSGEMEINSCHAFTLICHE GELÄNDE...

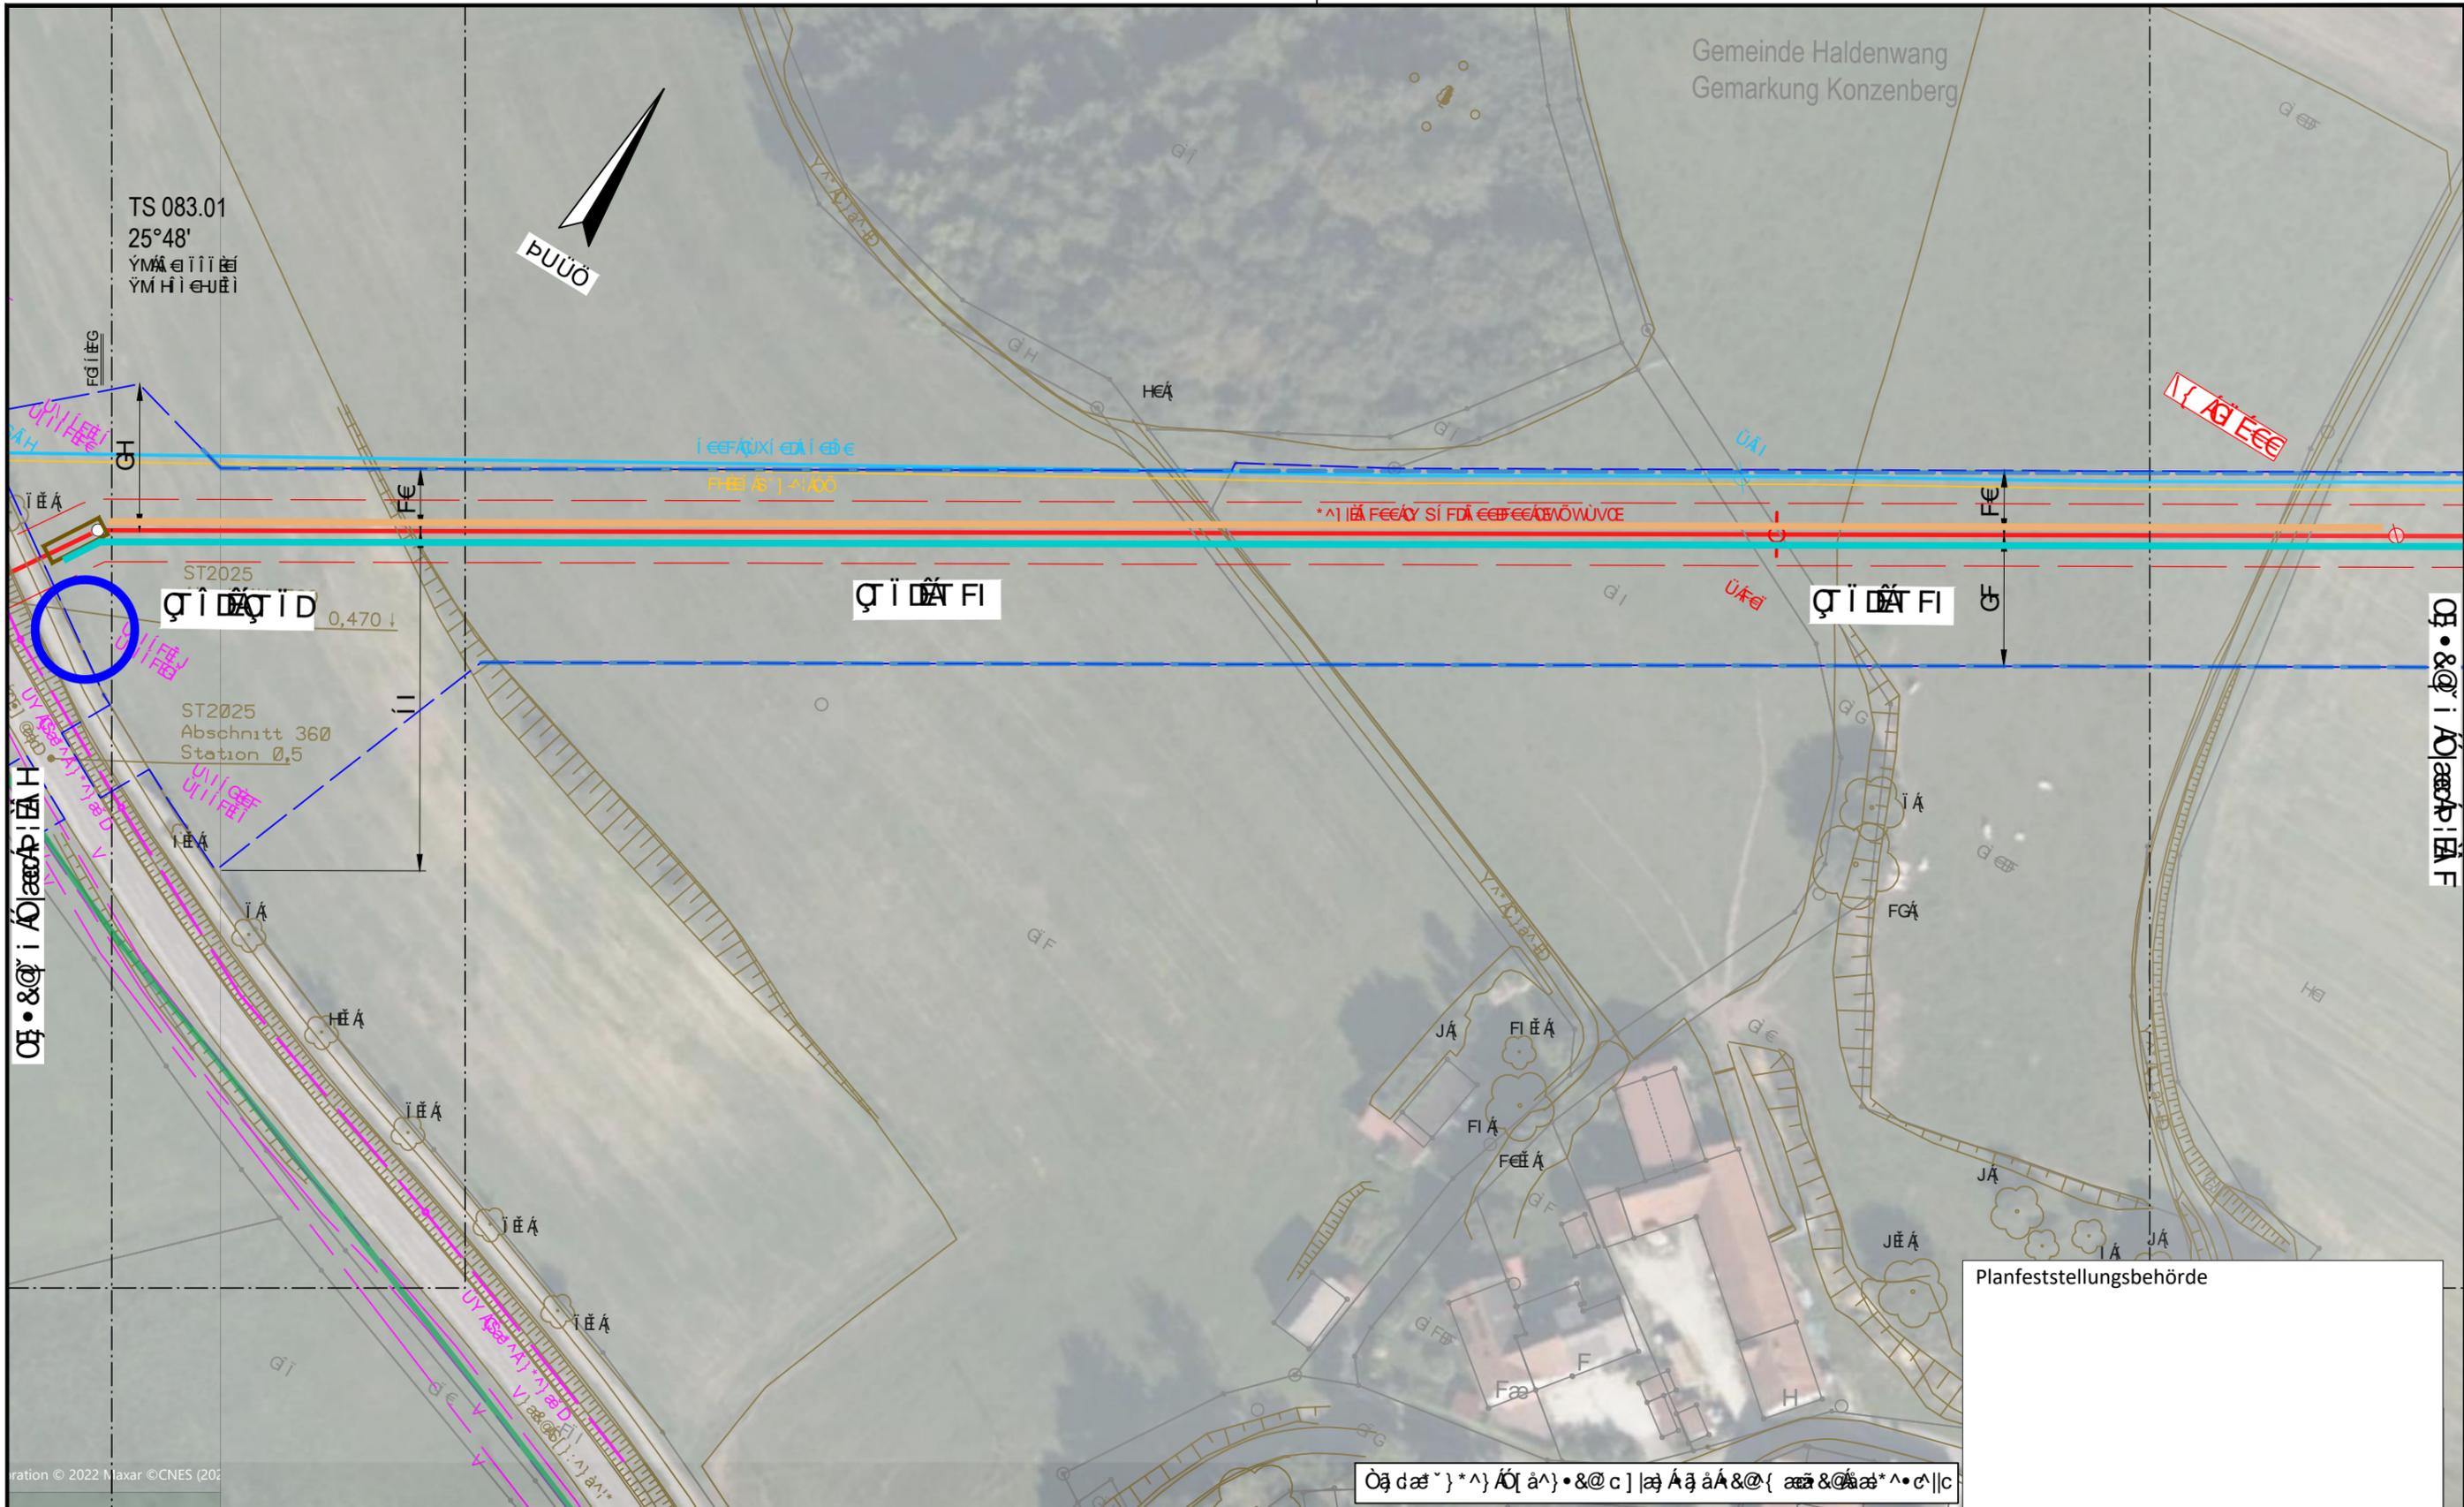


<p>ÖKONOMISCHER VERLEHNSVERTRAG ÜBER DAS GEMEINSAM NUTZUNGSGEMEINSCHAFTLICHE GELÄNDE...</p>			
---	---	---	---

<p>DR. SPANG</p>	<p>Ingenieurbüro Weishaupt</p>
<p>ÖKONOMISCHER VERLEHNSVERTRAG ÜBER DAS GEMEINSAM NUTZUNGSGEMEINSCHAFTLICHE GELÄNDE...</p>	<p>ÖKONOMISCHER VERLEHNSVERTRAG ÜBER DAS GEMEINSAM NUTZUNGSGEMEINSCHAFTLICHE GELÄNDE...</p>
<p>ÖKONOMISCHER VERLEHNSVERTRAG ÜBER DAS GEMEINSAM NUTZUNGSGEMEINSCHAFTLICHE GELÄNDE...</p>	<p>ÖKONOMISCHER VERLEHNSVERTRAG ÜBER DAS GEMEINSAM NUTZUNGSGEMEINSCHAFTLICHE GELÄNDE...</p>





ÖBB AG, Projekt: ...  
 ...  
 ...

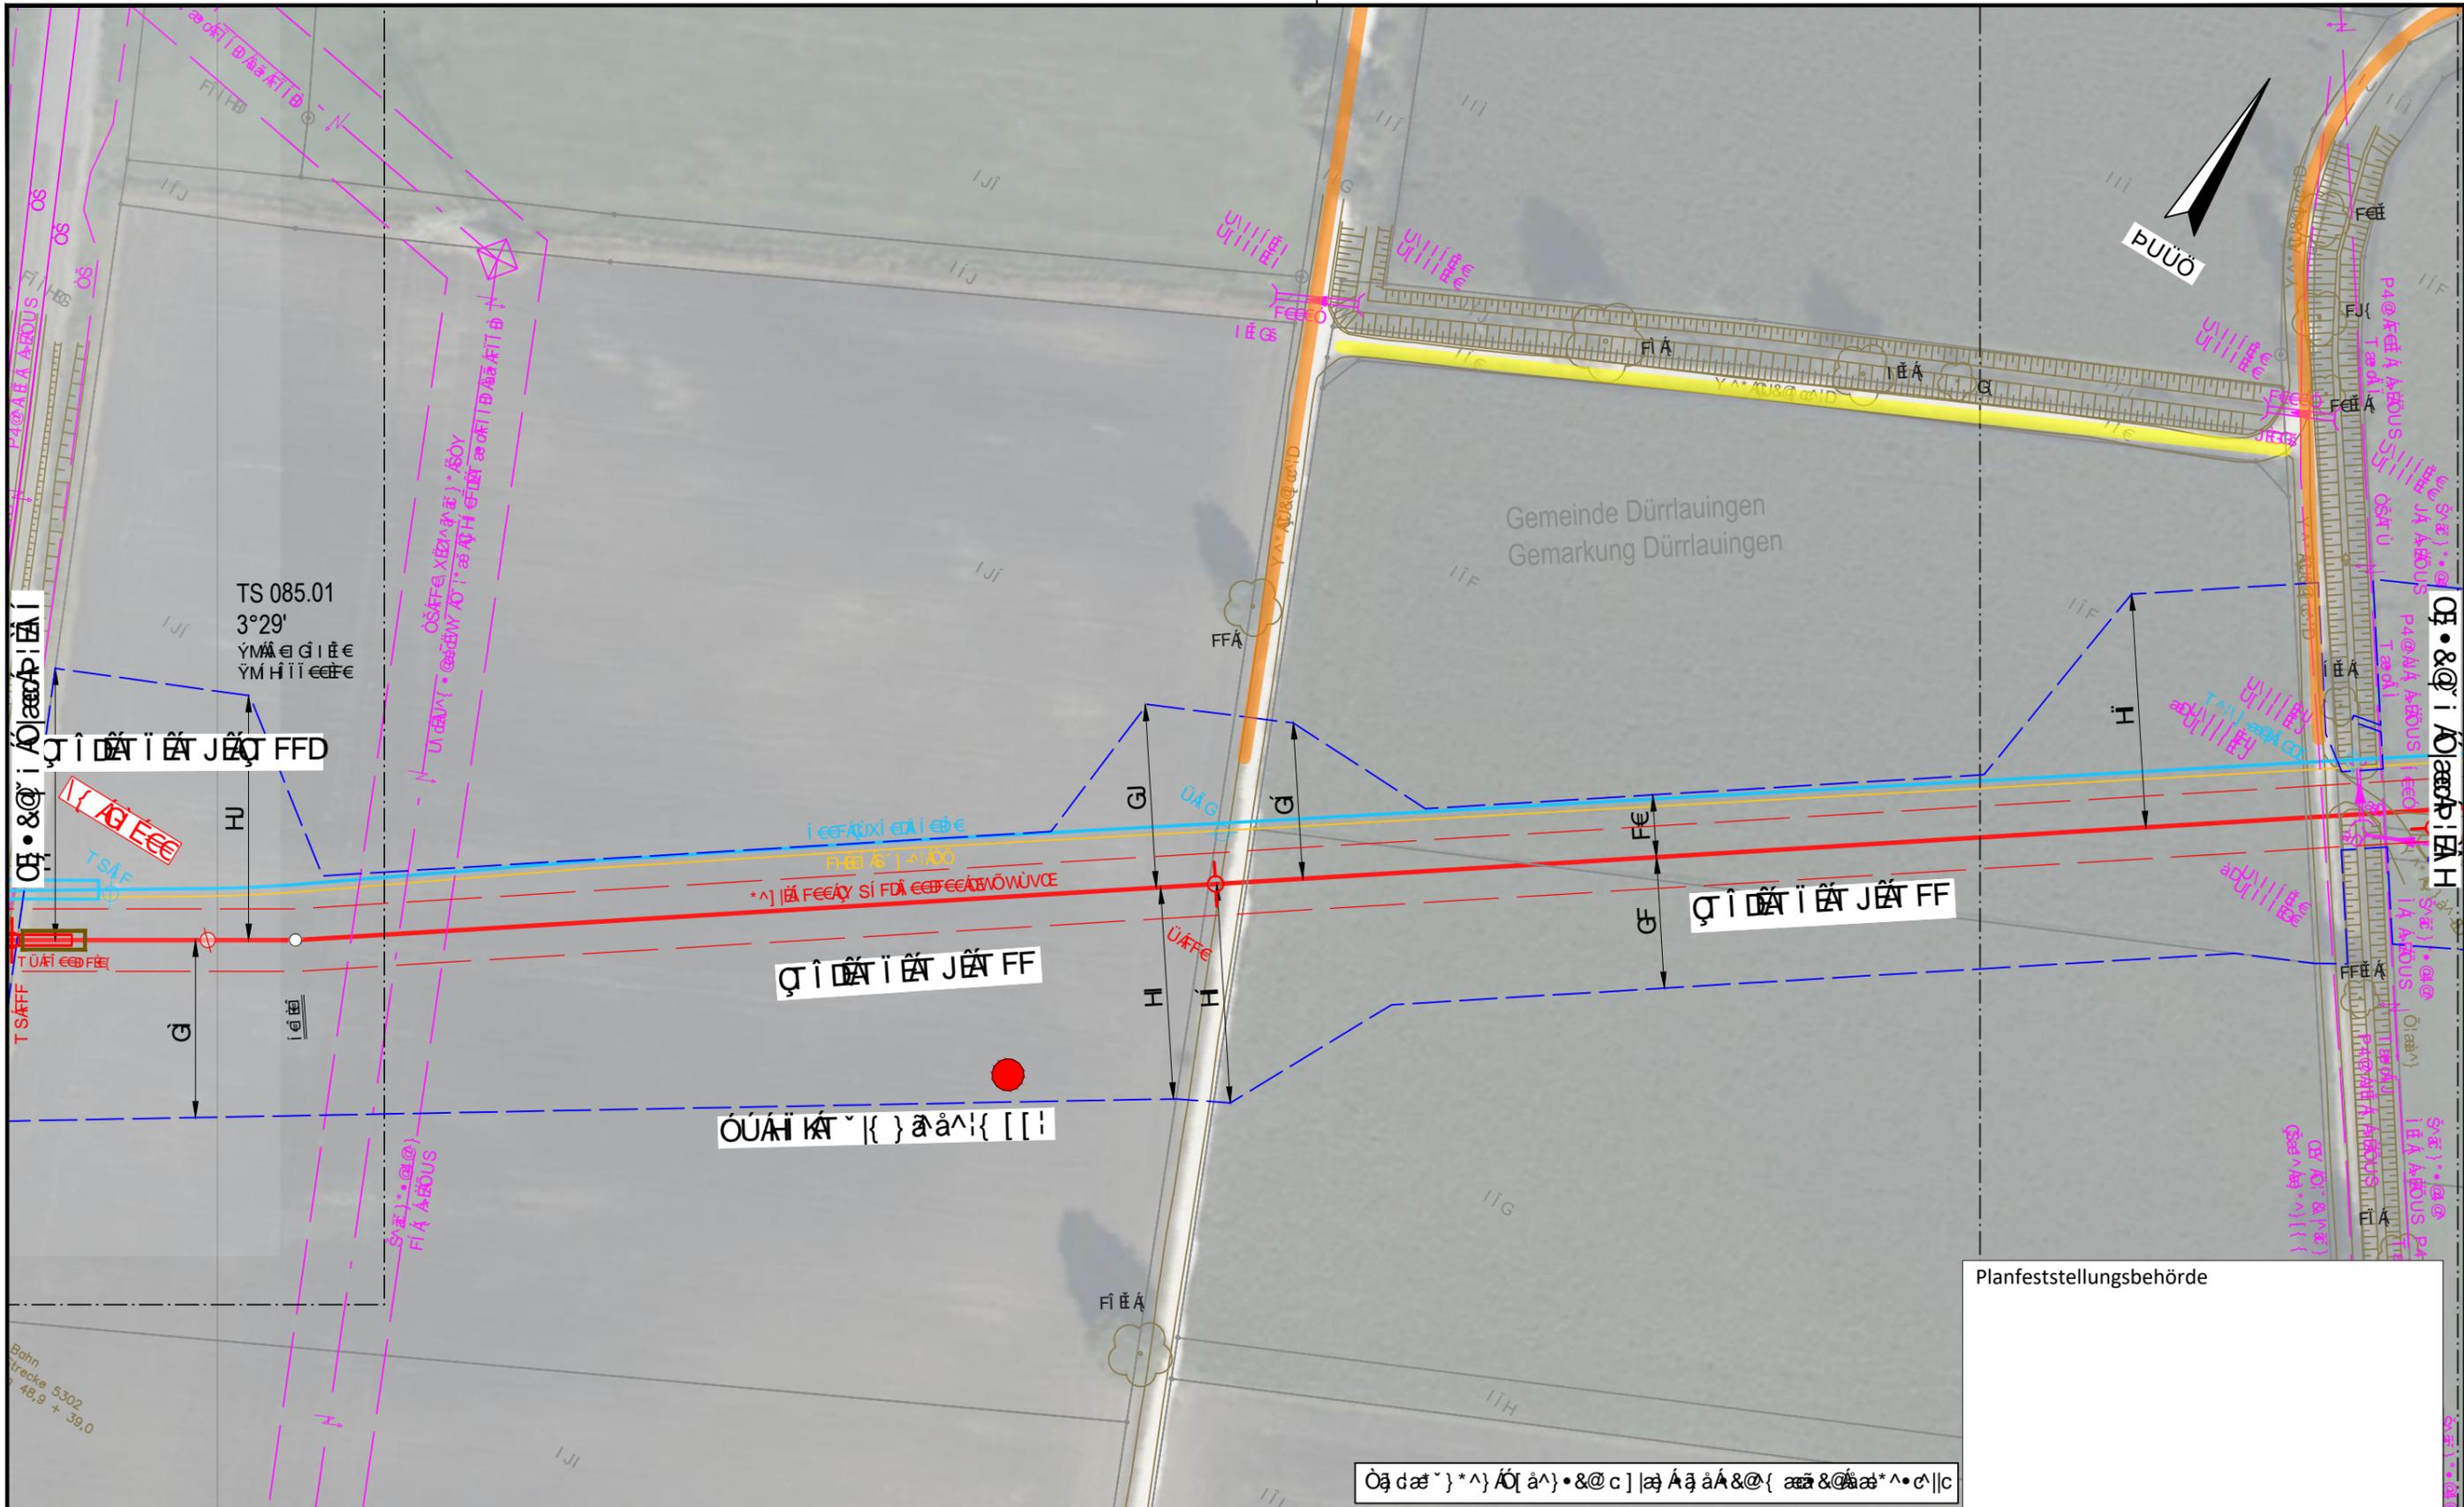

<p>ÖBB AG</p> <p>...</p>	<p>...</p> <p>...</p>	<p>...</p> <p>...</p>	<p>...</p> <p>...</p>
--------------------------	-----------------------	-----------------------	-----------------------


DR. SPANG

...

...

...

Ü	FE	GE	HE	IE	IE
---	----	----	----	----	----

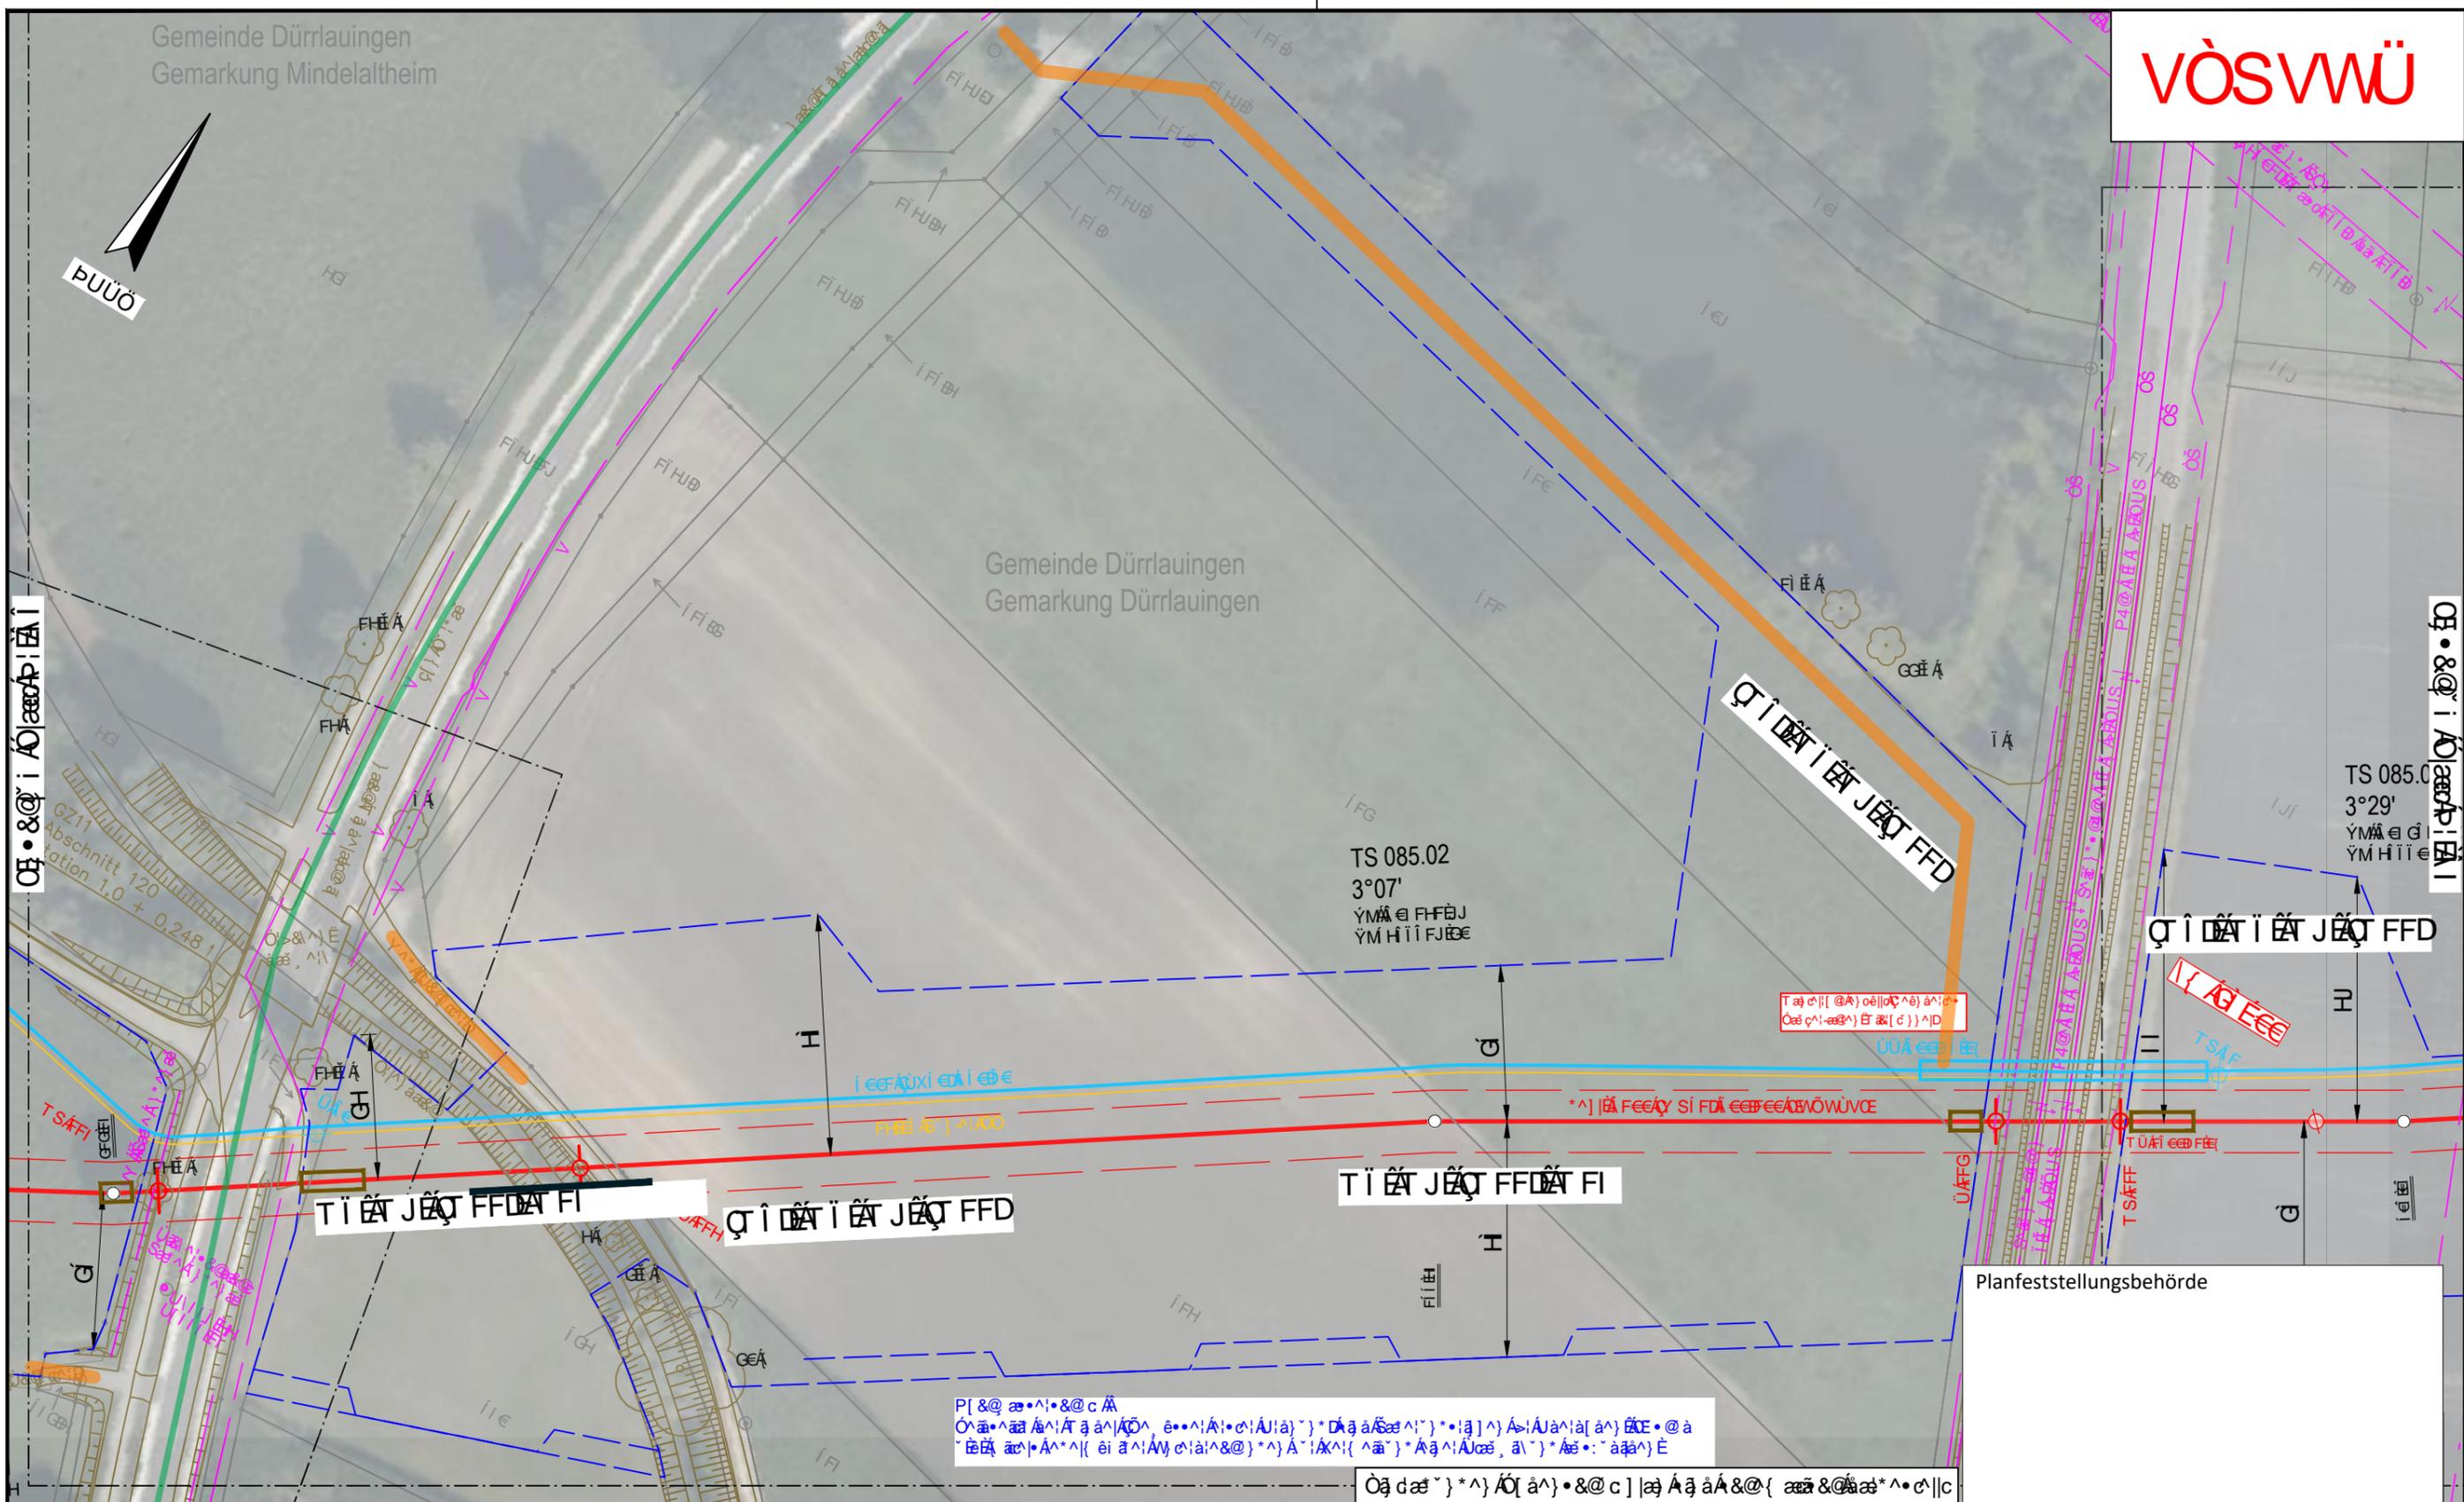

T äß c [ [ @ A ] o è [ [ c A e ] ä n i e + O ä ß c A - e e ß A ] E R äß [ c ] ) A I D

T I EÄ JÄÜ FFDÄ FI

Q I DÄ I EÄ JÄÜ FFD

T I EÄ JÄÜ FFDÄ FI

Q I DÄ I EÄ JÄÜ FFD

Planfeststellungsbehörde

P [ & @ æ A ; @ c A  
O ä a æ A i A q a n A C O A , e . o . A A ; o i A U i a ) \* D ä a æ A \* \* i j A ) A i A u a n i a [ a n ] E C E @ a  
E E ä æ A A A A [ e i a A i A y o i a i A @ ) \* A ) A i A K A [ A æ ) \* A q A i A l a e e , a i ) \* A e o . : a q a A ) E


O ä d æ ~ \* A ) A O [ a n ] @ c ] j æ A q a A & @ { æ æ & @ æ æ \* A e | c

<p>S * A ) a A A o ( A ) a n : [ * A ) A E o , æ q A ( A j i a * A ) a n ) A u j a q A a æ i A K A i ) a ) * A A e i A U ( a [ E E A æ o ) c A : A æ a d K</p>										
O A ( æ i ) *	---	O ä d æ ) [ i d æ ] * A A ) j æ c	—	Ü & @ A i ) æ q A U D	○	Ü & @ A i ) æ q A	○	Ü & @ A i ) æ q A U D	○	Ü & @ A i ) æ q A U D
Q : o æ i e i A ) :	---	SSÜEE q a A ) j æ c	—	{ æ A A o A i } c æ o T SD	○	Ü & @ A i ) æ q A	○	{ æ A A o A i } c æ o T SD	○	Ü & @ A i ) æ q A U D
V [ ] : i æ æ	---	Ü & @ c d A A ) A q a j æ o	---	Ü & @ A i ) æ q A	○	Ü & @ A i ) æ q A	○	Ü & @ A i ) æ q A	○	Ü & @ A i ) æ q A U D
O A ( a l a æ ) * A )	---	Ü & @ c d A A ) A q a j æ o	---	Ü & @ A i ) æ q A	○	Ü & @ A i ) æ q A	○	Ü & @ A i ) æ q A	○	Ü & @ A i ) æ q A U D
O A ( a l a æ ) * A )	---	VÜEÜ ) \ o æ i E	---	Ü & @ A i ) æ q A	○	Ü & @ A i ) æ q A	○	Ü & @ A i ) æ q A	○	Ü & @ A i ) æ q A U D
O A ( a l a æ ) * A )	---	Y q \ A A E B [ i a q æ	---	Ü & @ A i ) æ q A	○	Ü & @ A i ) æ q A	○	Ü & @ A i ) æ q A	○	Ü & @ A i ) æ q A U D
O A ( a l a æ ) * A )	---	S q A ( A d a i ) *	---	Ü & @ A i ) æ q A	○	Ü & @ A i ) æ q A	○	Ü & @ A i ) æ q A	○	Ü & @ A i ) æ q A U D
O A ( a l a æ ) * A )	---	S q A ( A d a i ) *	---	Ü & @ A i ) æ q A	○	Ü & @ A i ) æ q A	○	Ü & @ A i ) æ q A	○	Ü & @ A i ) æ q A U D




<p>DR. SPANG Planung und Bauüberwachung</p>	<p>ingeniurbüro Weishaupt Planung und Bauüberwachung</p>	<p>im Auftrag der bayerntests</p>
<p>Ü a q * i ) j æ A A Y S I F E E Ö Ü V Ü V Ö G F E G R E V Y Ü O</p>	<p>Ü j æ A i k I e i i e e e o A A A e i i i H A A a n</p>	<p>O ä { K H E F E E G O A ] &gt; - K O A @</p>
<p>Ü A E Ö ä { t ) a n i } *</p>	<p>O A ( a l a æ ) * A )</p>	<p>Ü A i ) æ q A</p>
<p>Ä E C F E i E B T äß c [ [ @ A ] o è [ [ c A e ] ä n i e + O ä ß c A - e e ß A ] E R äß [ c ] ) A I D</p>	<p>Ü A i ) æ q A</p>	<p>O A ( a l a æ ) * A )</p>

Ökologische und gesellschaftliche Auswirkungen des Projekts werden im Rahmen der Umweltverträglichkeitsstudie (UVS) untersucht. Es werden insbesondere die Auswirkungen auf die Landschaft, die Flora und die Fauna sowie auf den Wasserhaushalt und die Bodenqualität untersucht. Die Ergebnisse der UVS werden im Rahmen der Öffentlichkeitsbeteiligung mit den betroffenen Bürgern und Interessengruppen diskutiert.

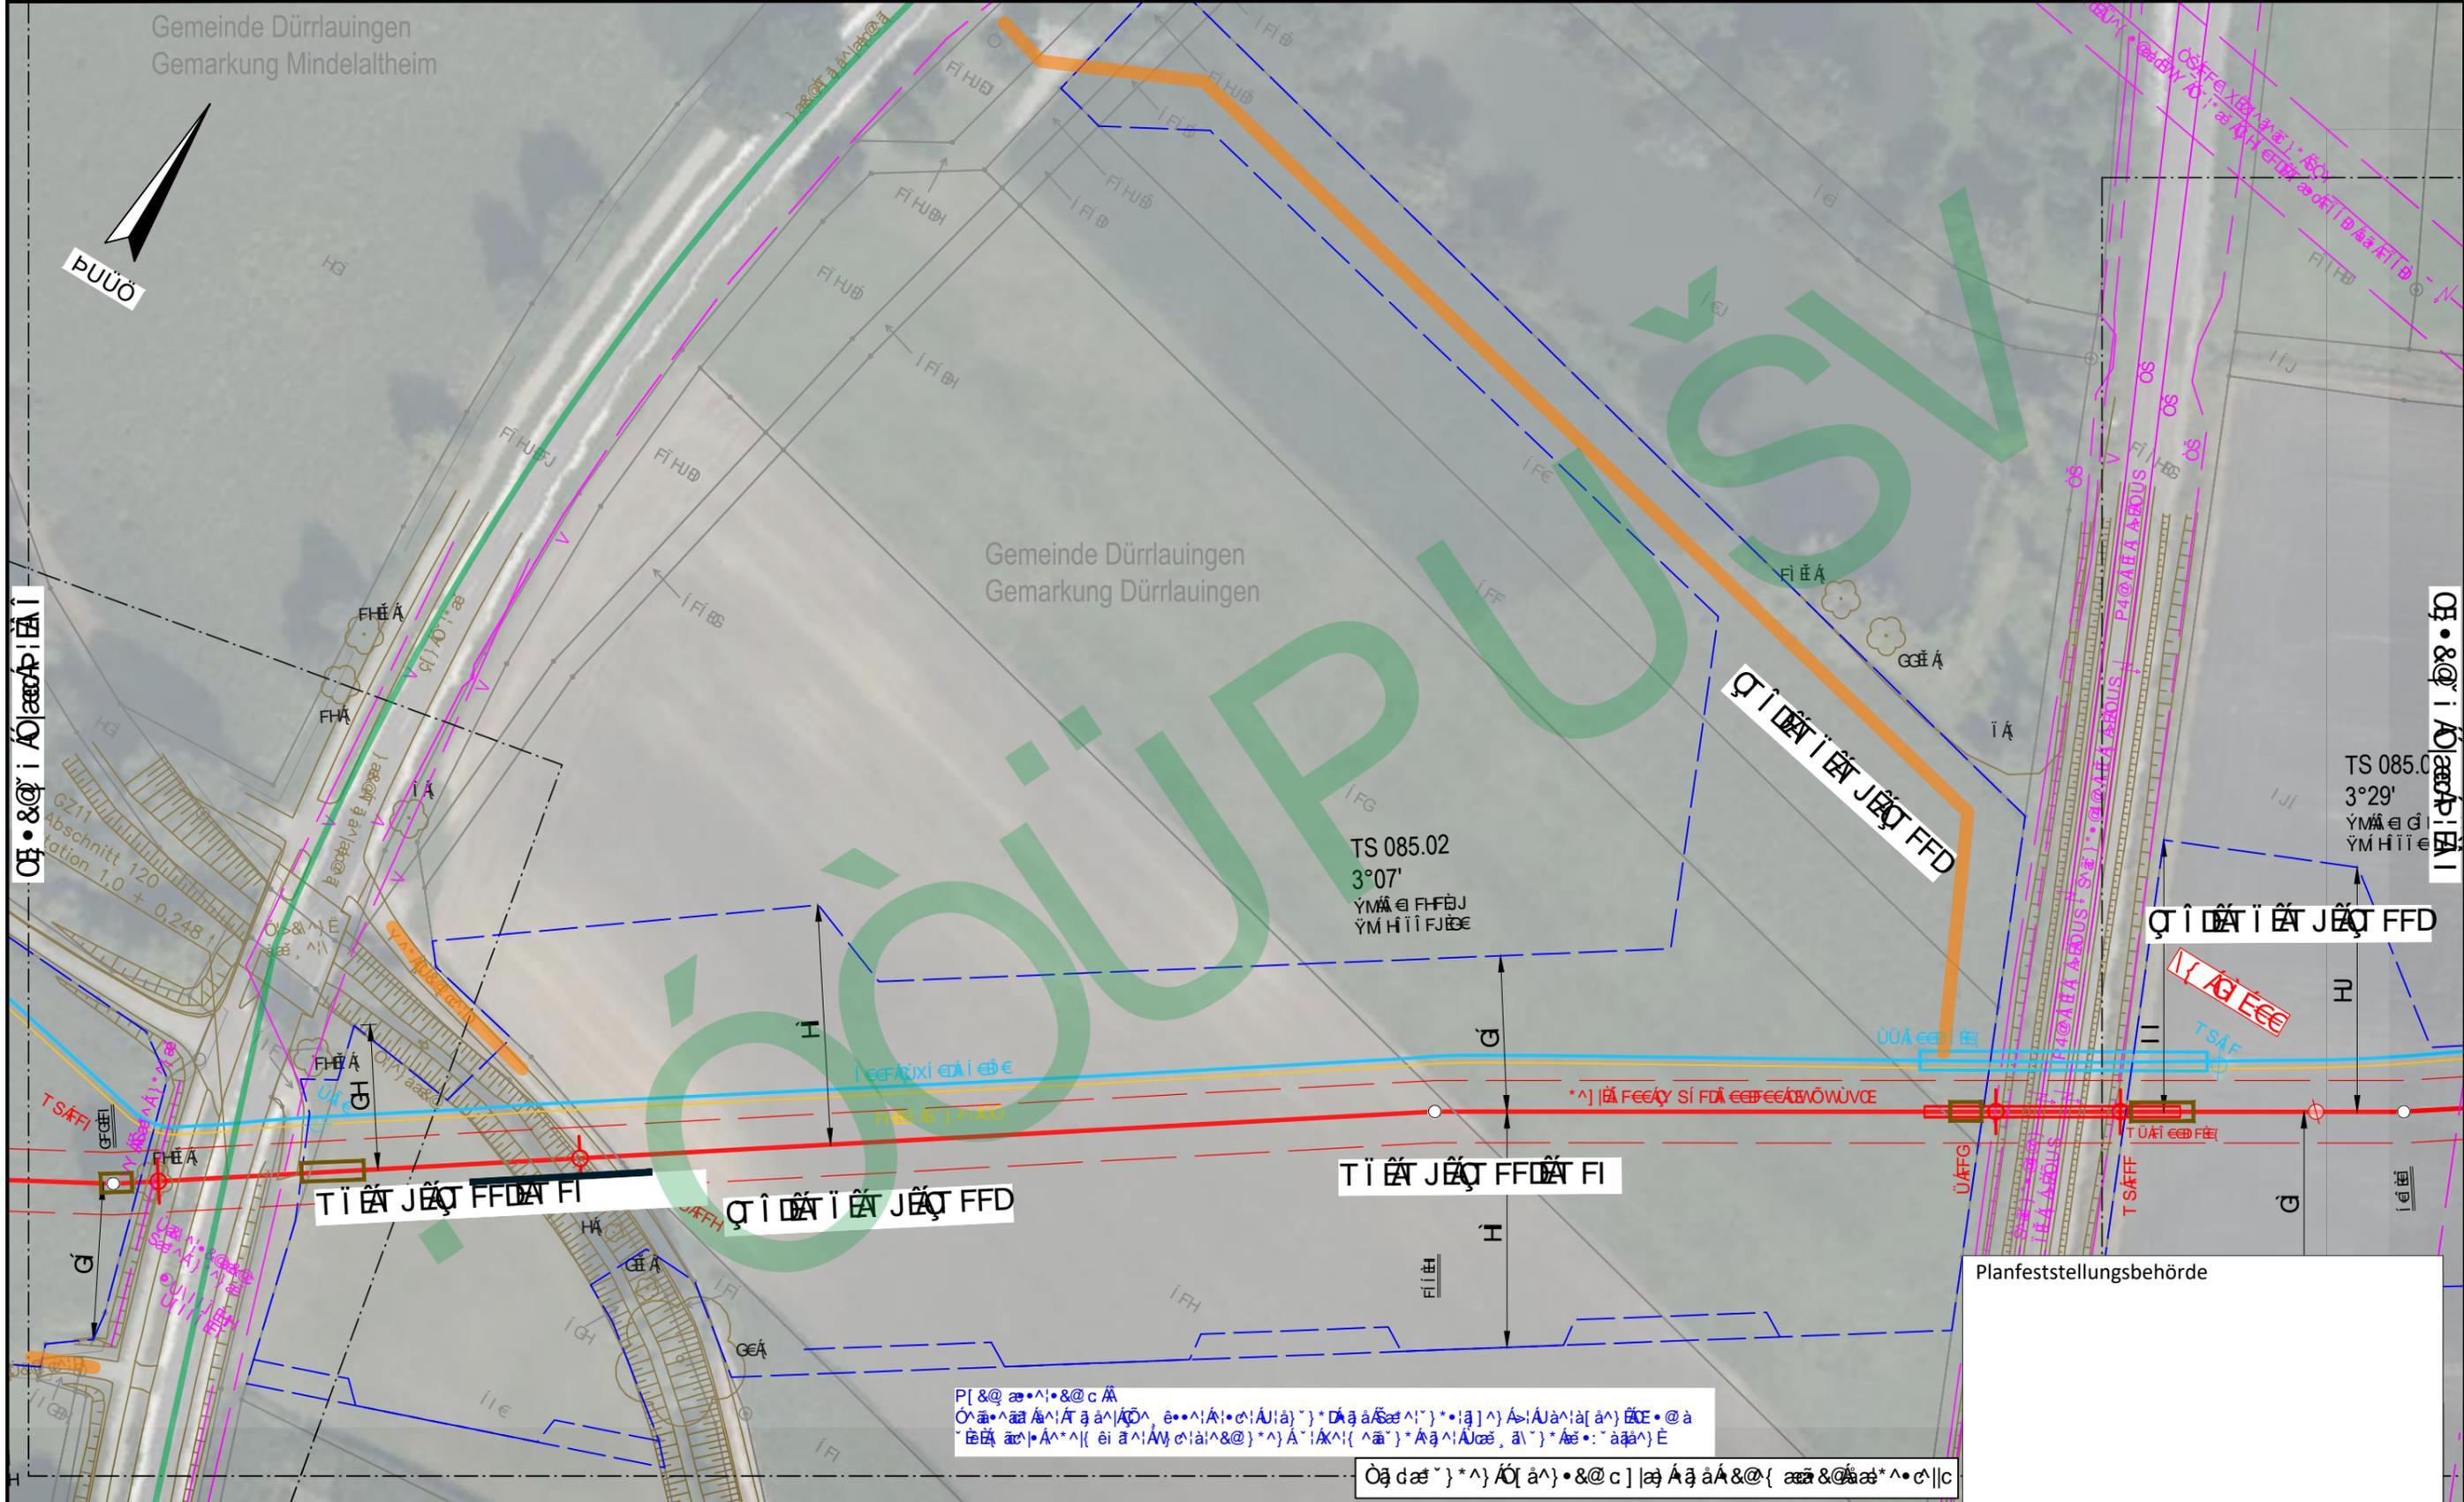

Ökologische und gesellschaftliche Auswirkungen des Projekts werden im Rahmen der Umweltverträglichkeitsstudie (UVS) untersucht. Es werden insbesondere die Auswirkungen auf die Landschaft, die Flora und die Fauna sowie auf den Wasserhaushalt und die Bodenqualität untersucht. Die Ergebnisse der UVS werden im Rahmen der Öffentlichkeitsbeteiligung mit den betroffenen Bürgern und Interessengruppen diskutiert.	<b>DR. SPANG</b> Umweltplanung Planung und Bauüberwachung	<b>Ingenieurbüro Weishaupt</b> Planung und Bauüberwachung <i>im Auftrag der</i> <b>bayernets</b> Transportmanagement systeme
Übersichtsplan der Projektstrecke mit den geplanten Gleisen (rot) und den bestehenden Gleisen (blau). Die Gleise sind durch verschiedene Linienarten dargestellt, die im Legende erklärt sind. Ein Maßstab von 0 bis 100 Metern ist ebenfalls angegeben.	
Ökologische und gesellschaftliche Auswirkungen des Projekts werden im Rahmen der Umweltverträglichkeitsstudie (UVS) untersucht. Es werden insbesondere die Auswirkungen auf die Landschaft, die Flora und die Fauna sowie auf den Wasserhaushalt und die Bodenqualität untersucht. Die Ergebnisse der UVS werden im Rahmen der Öffentlichkeitsbeteiligung mit den betroffenen Bürgern und Interessengruppen diskutiert.	Übersichtsplan der Projektstrecke mit den geplanten Gleisen (rot) und den bestehenden Gleisen (blau). Die Gleise sind durch verschiedene Linienarten dargestellt, die im Legende erklärt sind. Ein Maßstab von 0 bis 100 Metern ist ebenfalls angegeben.	Übersichtsplan der Projektstrecke mit den geplanten Gleisen (rot) und den bestehenden Gleisen (blau). Die Gleise sind durch verschiedene Linienarten dargestellt, die im Legende erklärt sind. Ein Maßstab von 0 bis 100 Metern ist ebenfalls angegeben.

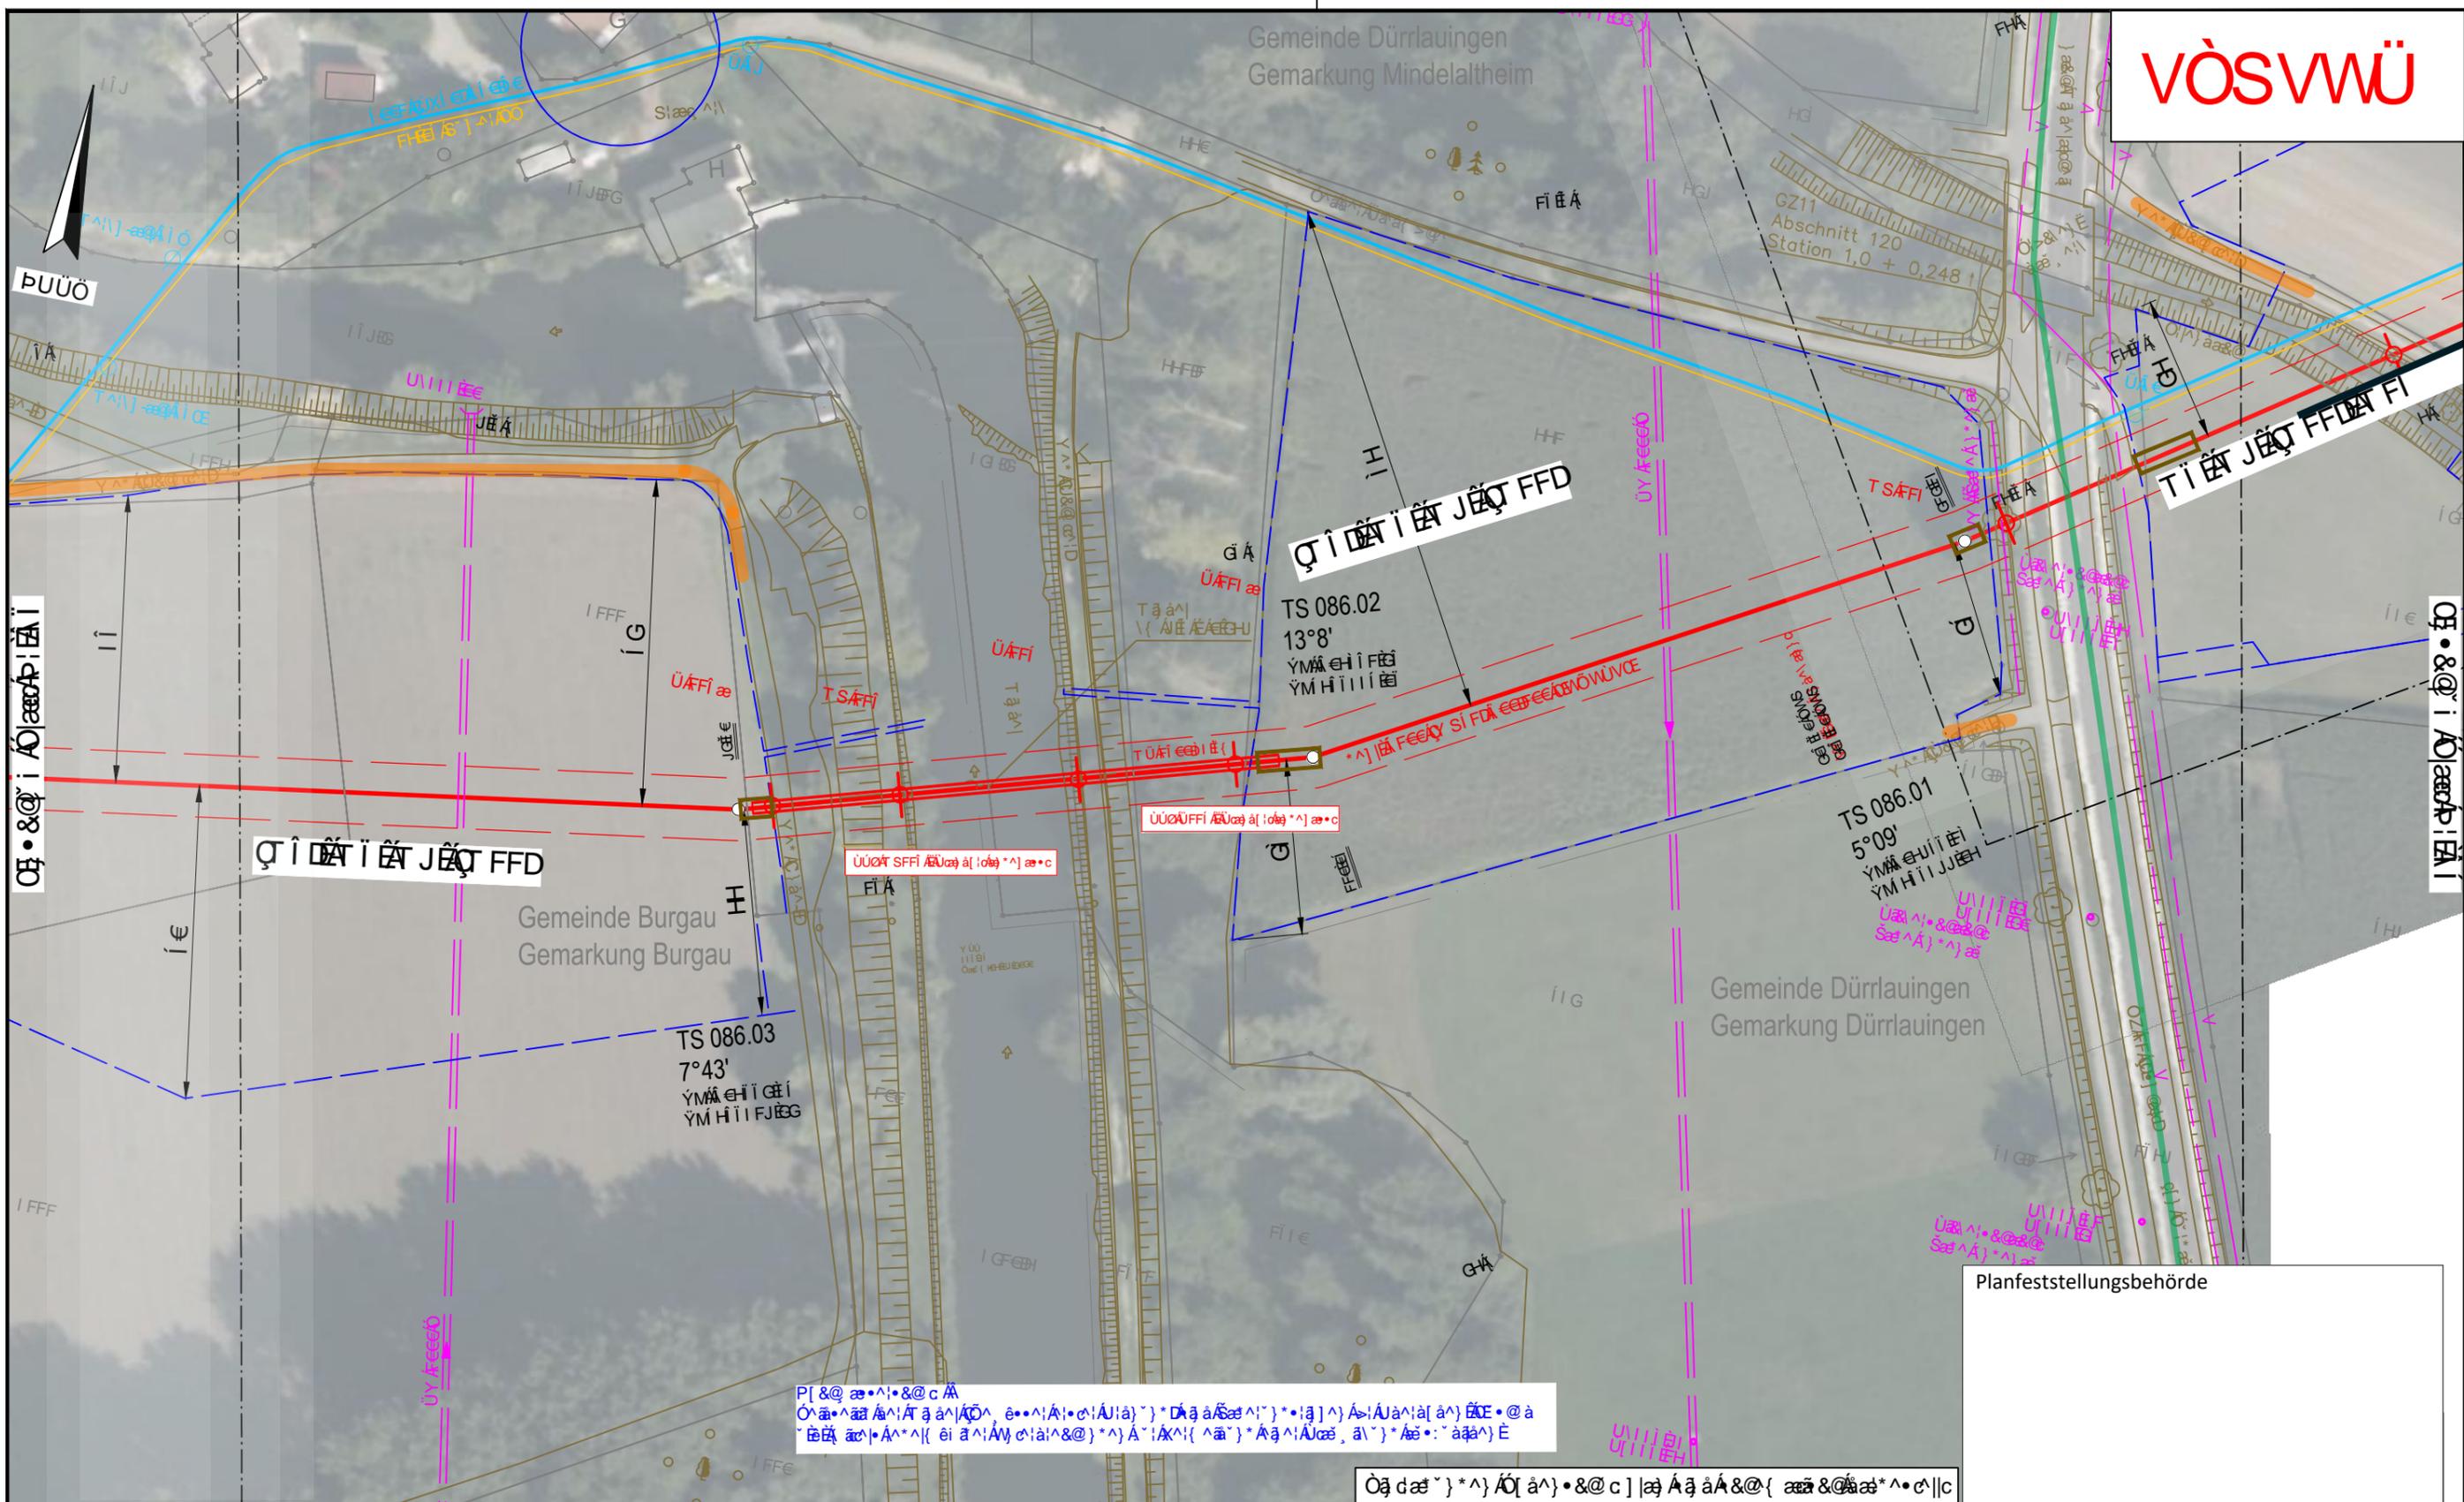


Ökologische Auswirkungen der Planung auf die Natur und Landschaft (Ökologische Folgenabschätzung)

<p>Ökologische Auswirkungen der Planung auf die Natur und Landschaft (Ökologische Folgenabschätzung)</p> 
---	---	---	---

<p>DR. SPANG</p> <p>Planung und Bauüberwachung</p>	<p>Ingenieurbüro Weishaupt</p> <p>Planung und Bauüberwachung</p>
<p>Ökologische Auswirkungen der Planung auf die Natur und Landschaft (Ökologische Folgenabschätzung)</p>	<p>Ökologische Auswirkungen der Planung auf die Natur und Landschaft (Ökologische Folgenabschätzung)</p>

Ökologische Auswirkungen der Errichtung und des Betriebes der Anlagen auf die Natur und die Umwelt

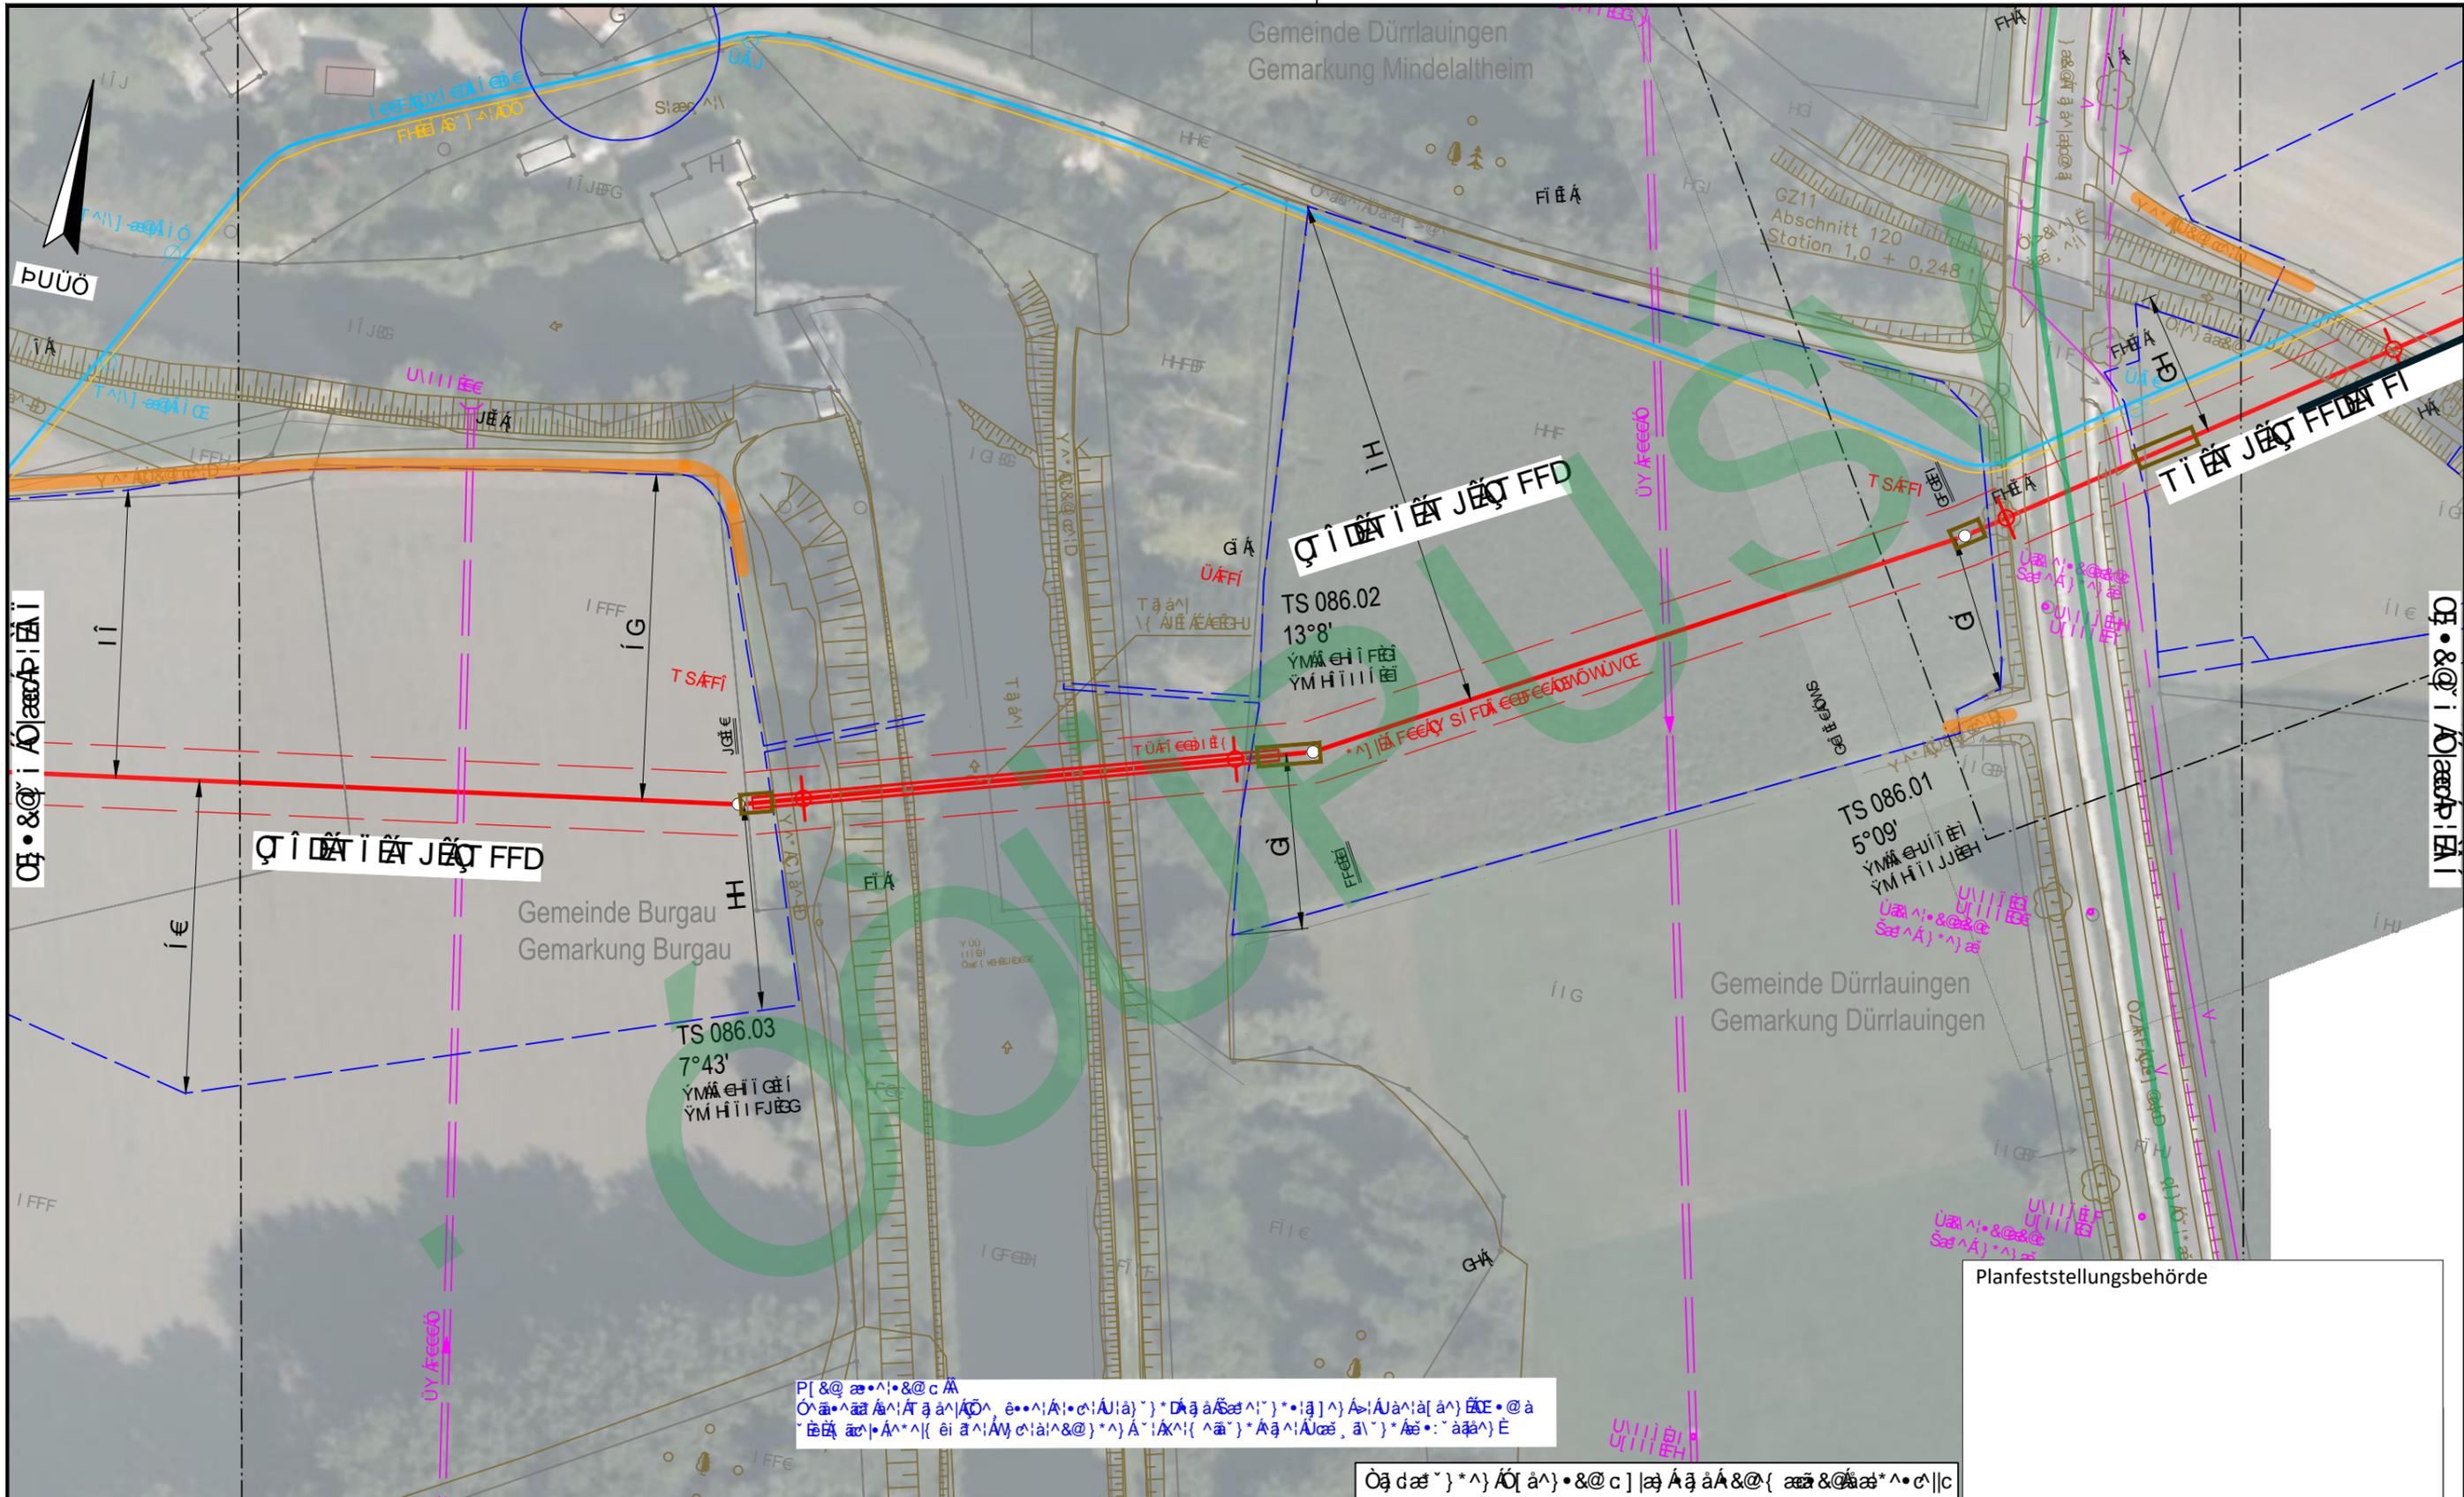

Legend for symbols and line types used in the plan.

Örtliche Verkehrswege	-----	Örtliche Verkehrswege	-----	Örtliche Verkehrswege	-----
Verkehrswege	-----	Verkehrswege	-----	Verkehrswege	-----
Verkehrswege	-----	Verkehrswege	-----	Verkehrswege	-----
Verkehrswege	-----	Verkehrswege	-----	Verkehrswege	-----
Verkehrswege	-----	Verkehrswege	-----	Verkehrswege	-----

Legend for symbols and line types used in the plan.


Örtliche Verkehrswege	-----	Örtliche Verkehrswege	-----	Örtliche Verkehrswege	-----
Verkehrswege	-----	Verkehrswege	-----	Verkehrswege	-----
Verkehrswege	-----	Verkehrswege	-----	Verkehrswege	-----
Verkehrswege	-----	Verkehrswege	-----	Verkehrswege	-----
Verkehrswege	-----	Verkehrswege	-----	Verkehrswege	-----

DR. SPANG  
 Planung und Bauüberwachung  
 im Auftrag der  
**bayernets**  
 bayernets

Übersichtsplan	Übersichtsplan	Übersichtsplan	Übersichtsplan
Übersichtsplan	Übersichtsplan	Übersichtsplan	Übersichtsplan
Örtliche Bauverhältnisse, die im Zusammenhang mit der Planung zu berücksichtigen sind. Die Planung ist auf Grundlage der vorliegenden Unterlagen erstellt worden.

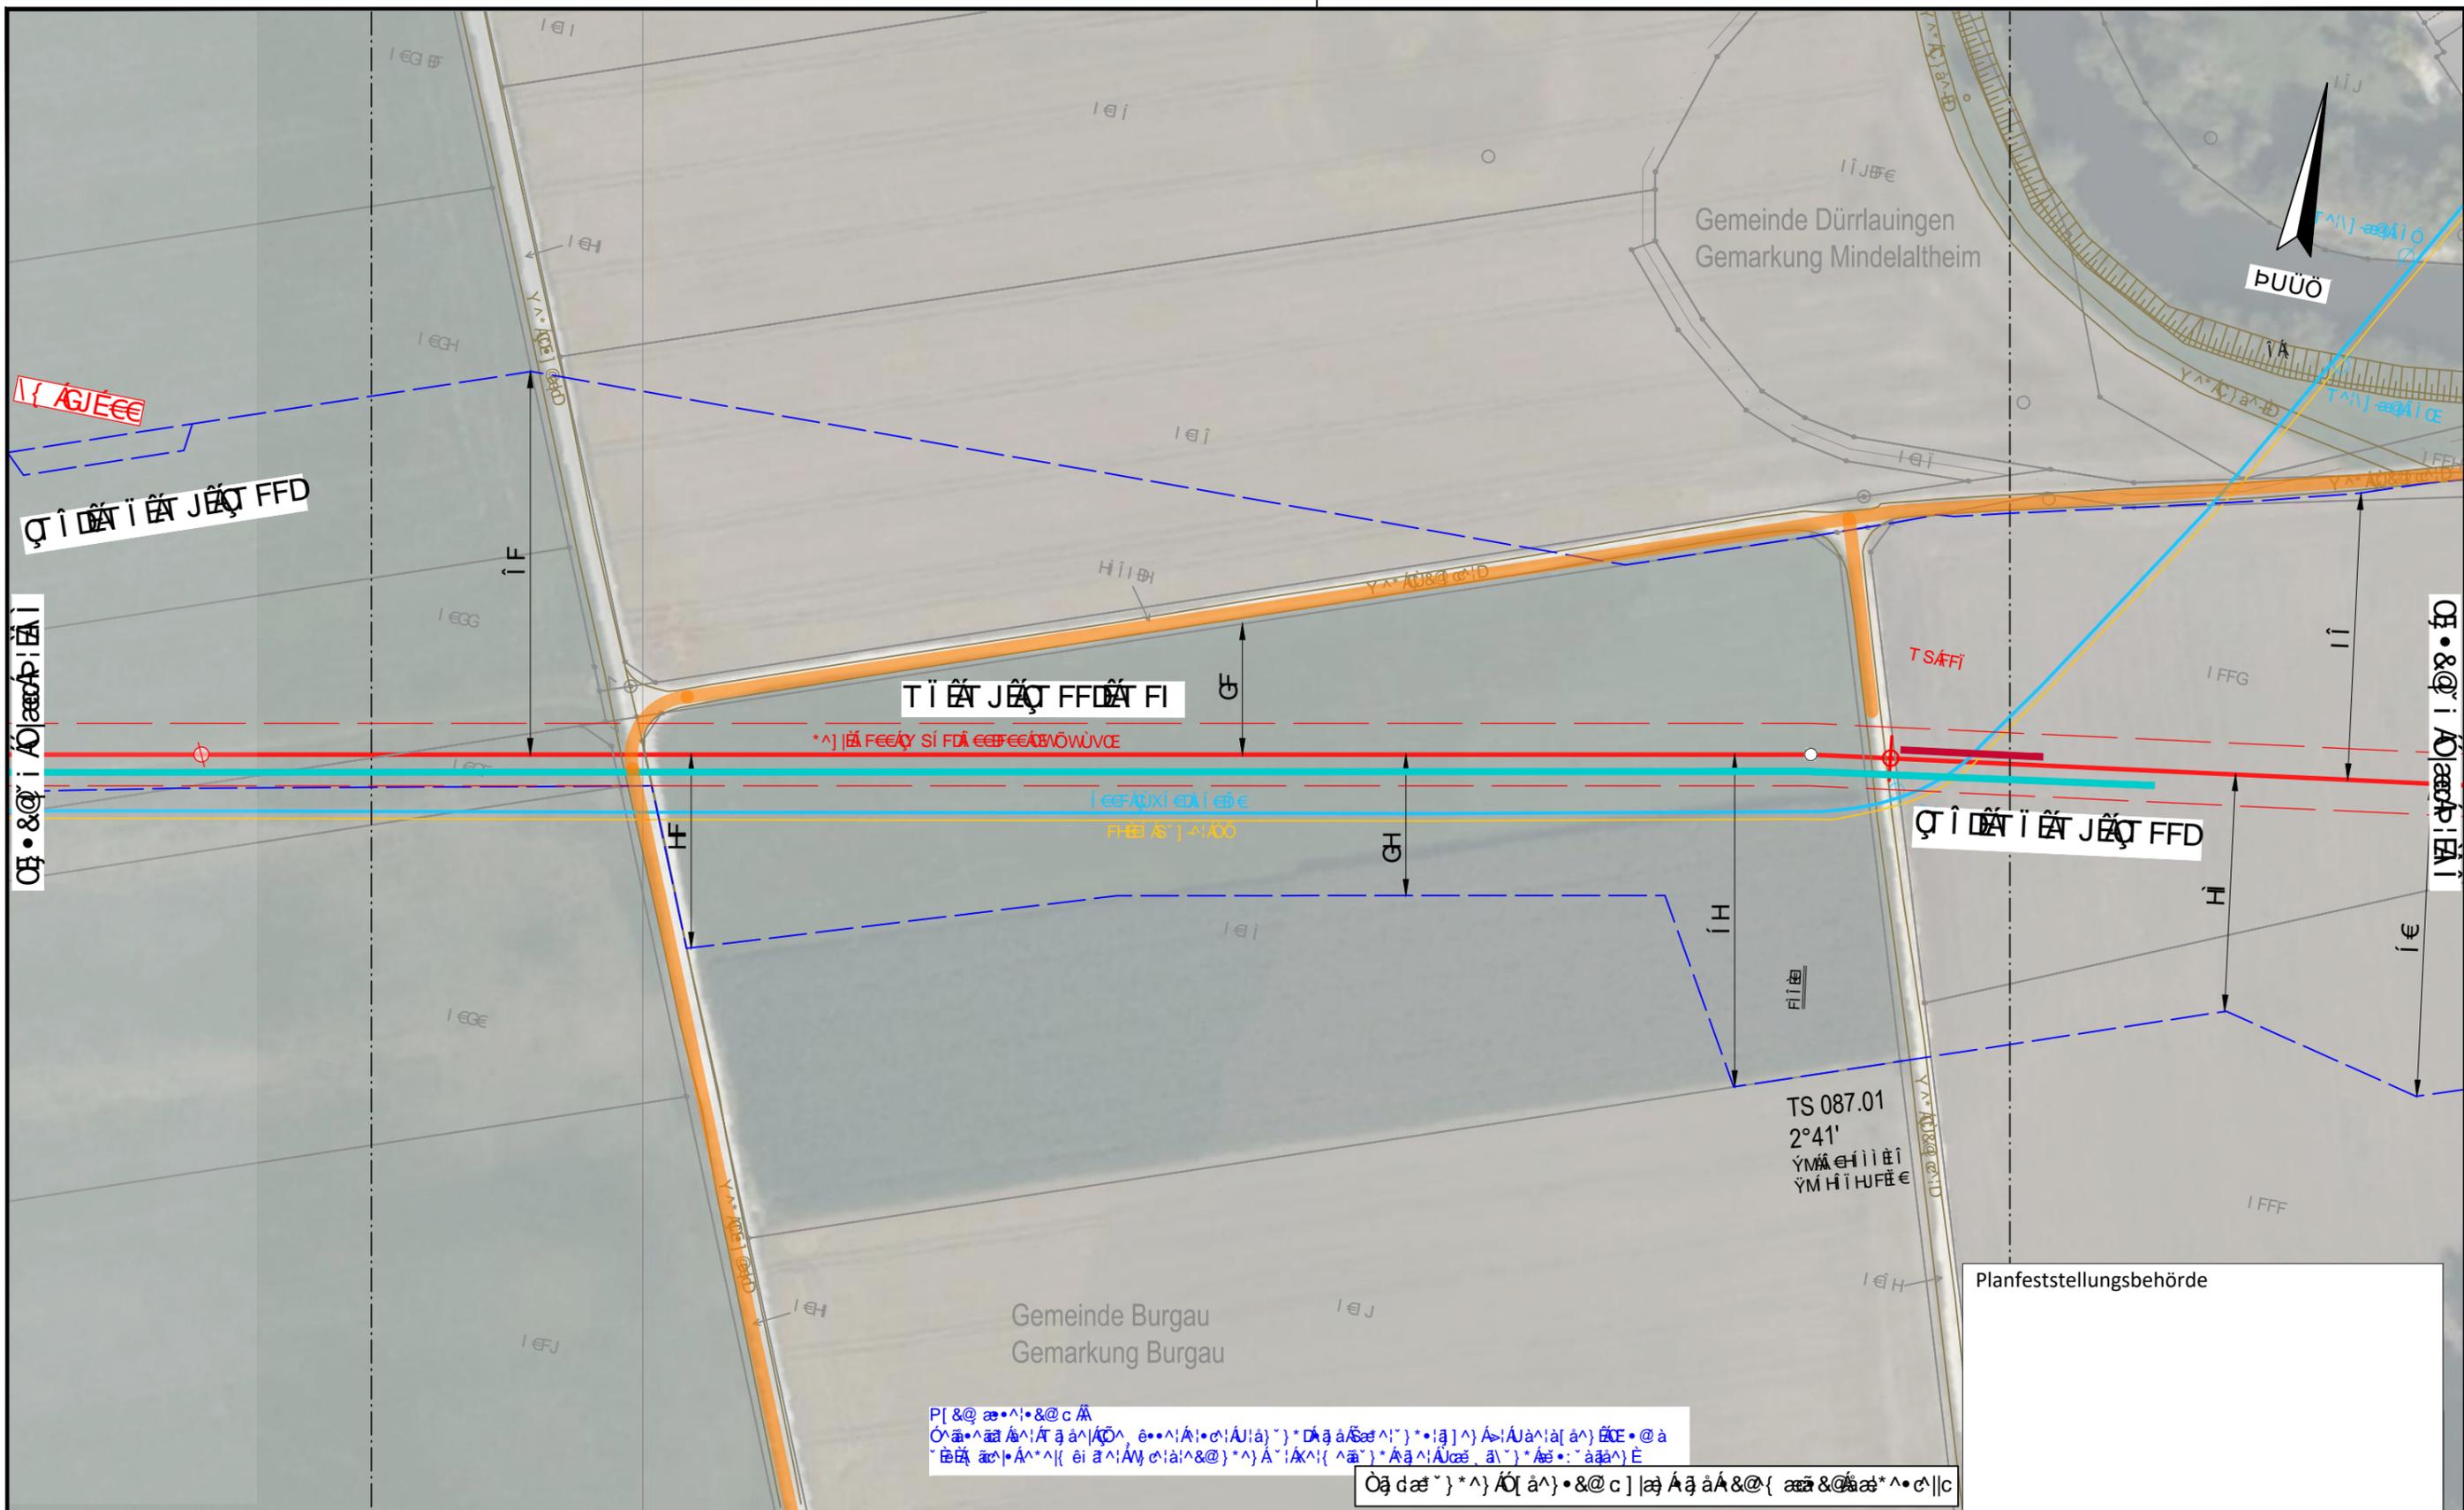

Planfeststellungsbehörde

Planfeststellungsbescheid  
Der Planfeststellungsbescheid ist gemäß § 14 Abs. 1 Nr. 1 BauNVO zu erlassen.

**DR. SPANG** Planung und Bauüberwachung

**Ingenieurbüro Weishaupt (IbW)** Planung und Bauüberwachung

**bayernets** bayernets systems

Übersichtsplan der Planfeststellung

Übersichtsplan	Übersichtsplan	Übersichtsplan	Übersichtsplan
Übersichtsplan	Übersichtsplan	Übersichtsplan	Übersichtsplan
Übersichtsplan	Übersichtsplan	Übersichtsplan	Übersichtsplan
Übersichtsplan	Übersichtsplan	Übersichtsplan	Übersichtsplan

**Planfeststellungsbescheid**

Übersichtsplan der Planfeststellung

Übersichtsplan	Übersichtsplan	Übersichtsplan	Übersichtsplan
Übersichtsplan	Übersichtsplan	Übersichtsplan	Übersichtsplan
Übersichtsplan	Übersichtsplan	Übersichtsplan	Übersichtsplan
Übersichtsplan	Übersichtsplan	Übersichtsplan	Übersichtsplan


0 5 10 15 20 25 30 35 40 45 50 55 60 65 70 75 80 85 90 95 100

Gemeinde Burgau  
Gemarkung Burgau



Y AGJEE  
Q I DÄ I EÄ J EÄ FF

ÓUÄH KÄ [ I { \* ^

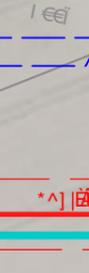

\* ^ J EÄ FEECY SI FDÄ EEFEEÄVÖWÜVE

E E F Ä Ü X I E D Ä I E D E  
F H S I A S ' - A / A O O

P [ & @ æ • ^ ] & @ c Ä  
Ó ù ä h k ä [ i { \* ^ ]  
Ó ù ä h k ä [ i { \* ^ ]  
Ó ù ä h k ä [ i { \* ^ ]

Ö ä d ä e ~ } \* ^ ] Ä Ö [ ä ^ ] • & @ c ] j ä ä ä ä & @ { æ æ & @ ä æ \* ^ • e | | c


Planfeststellungsbehörde

Ö ù ä h k ä [ i { * ^ ]	Ö ä d ä e ~ } * ^ ]	Ü & @ æ ^ ] - æ ä Ü - D	Ü & @ æ ^ ] - æ ä	Ü & @ æ ^ ] - æ ä	Ü & @ æ ^ ] - æ ä
Ö ù ä h k ä [ i { * ^ ]	Ö ä d ä e ~ } * ^ ]	Ü & @ æ ^ ] - æ ä	Ü & @ æ ^ ] - æ ä	Ü & @ æ ^ ] - æ ä	Ü & @ æ ^ ] - æ ä
Ö ù ä h k ä [ i { * ^ ]	Ö ä d ä e ~ } * ^ ]	Ü & @ æ ^ ] - æ ä	Ü & @ æ ^ ] - æ ä	Ü & @ æ ^ ] - æ ä	Ü & @ æ ^ ] - æ ä
Ö ù ä h k ä [ i { * ^ ]	Ö ä d ä e ~ } * ^ ]	Ü & @ æ ^ ] - æ ä	Ü & @ æ ^ ] - æ ä	Ü & @ æ ^ ] - æ ä	Ü & @ æ ^ ] - æ ä
Ö ù ä h k ä [ i { * ^ ]	Ö ä d ä e ~ } * ^ ]	Ü & @ æ ^ ] - æ ä	Ü & @ æ ^ ] - æ ä	Ü & @ æ ^ ] - æ ä	Ü & @ æ ^ ] - æ ä

<p>Ingenieurbüro Weishaupt Planung und Bauüberwachung</p>	<p>DR. SPANG</p> <p>Ö ù ä h k ä [ i { * ^ ]</p> <p>Ö ä d ä e ~ } * ^ ]</p> <p>Ü &amp; @ æ ^ ] - æ ä</p> <p>Ü &amp; @ æ ^ ] - æ ä</p> <p>Ü &amp; @ æ ^ ] - æ ä</p>	
---	---	--	--


Ö ù ä h k ä [ i { \* ^ ]

Ö ù ä h k ä [ i { \* ^ ]

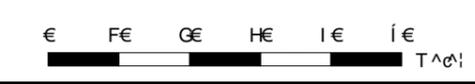



Örtliche Bauverhältnisse sind durch die gezeigten Linien und Farben dargestellt. Die Linienführung ist durch die Geländebedingungen bedingt. Die Höhenangaben sind in Metern über NN angegeben. Die Maßstab ist 1:500.

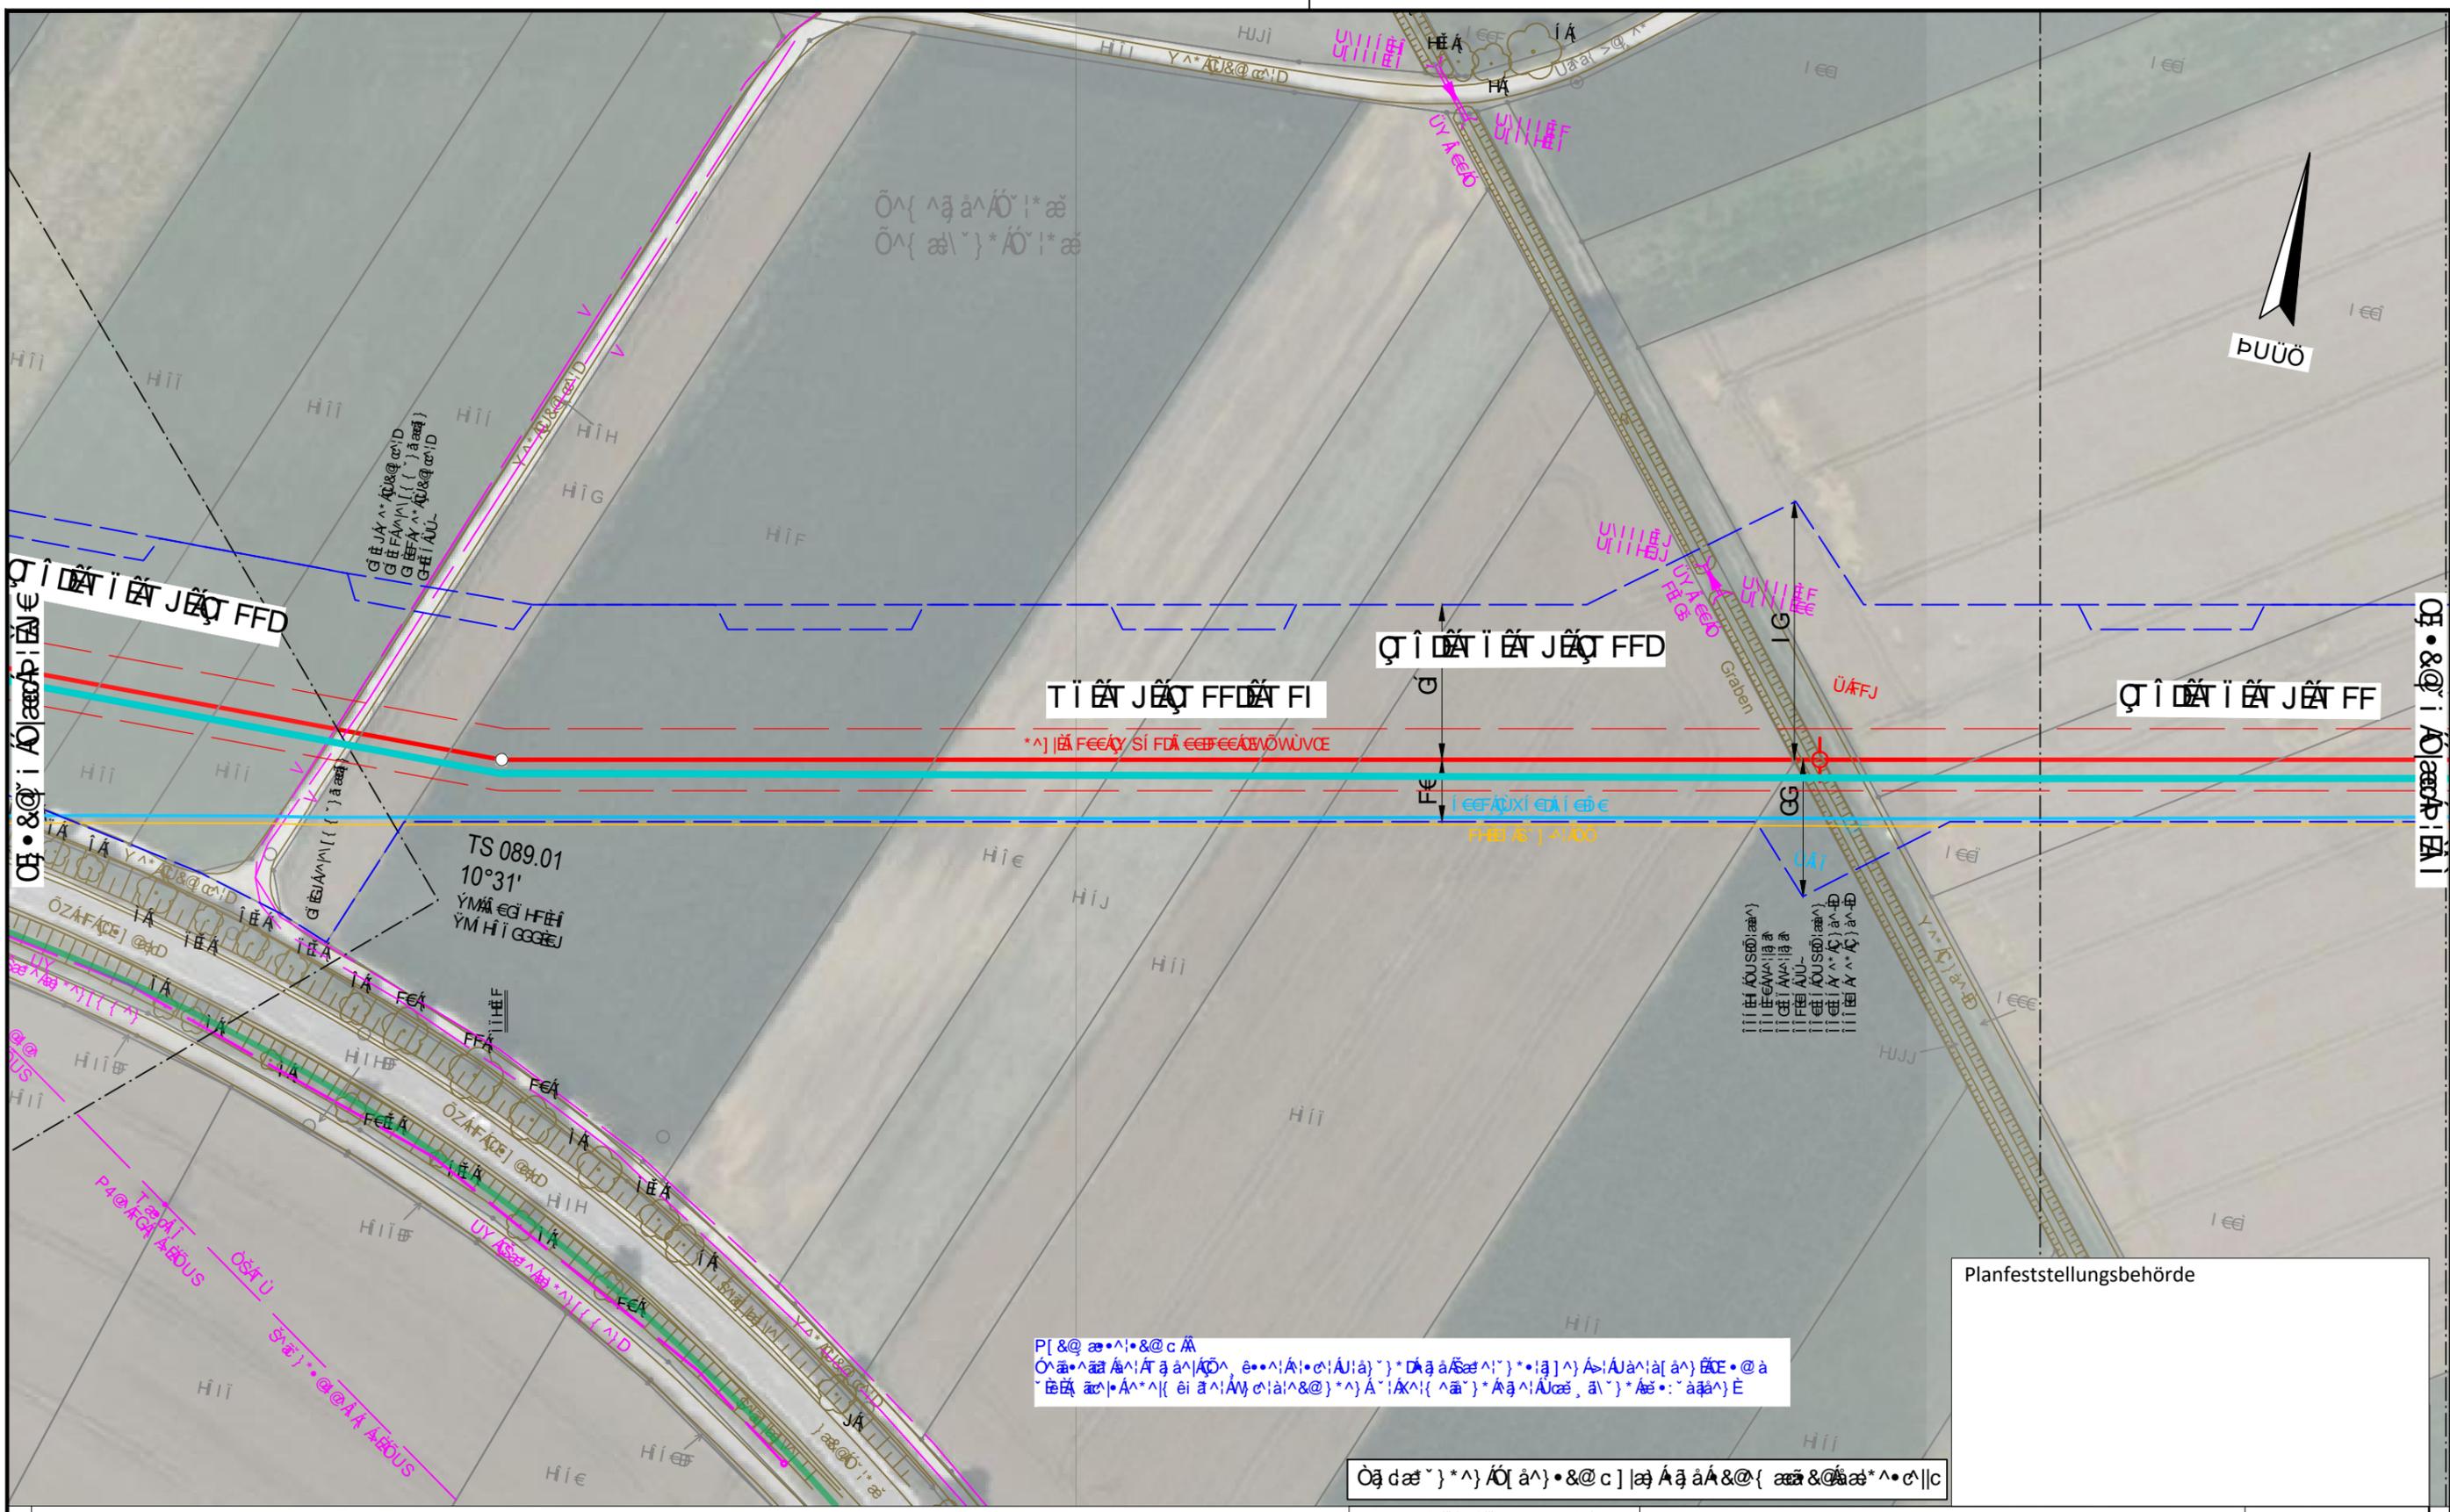

<p>Örtliche Bauverhältnisse sind durch die gezeigten Linien und Farben dargestellt.</p> 
---	---	---

<p>Örtliche Bauverhältnisse sind durch die gezeigten Linien und Farben dargestellt.</p> 
---	---


**DR. SPANG**  
 Ingenieurbüro Weishaupt  
 bayernets

**Planfeststellungsbehörde**

Örtliche Bauverhältnisse sind durch die gezeigten Linien und Farben dargestellt.

<p>Örtliche Bauverhältnisse sind durch die gezeigten Linien und Farben dargestellt.</p> 
---	---

Gemeinde Rettenbach  
Gemarkung Remshart

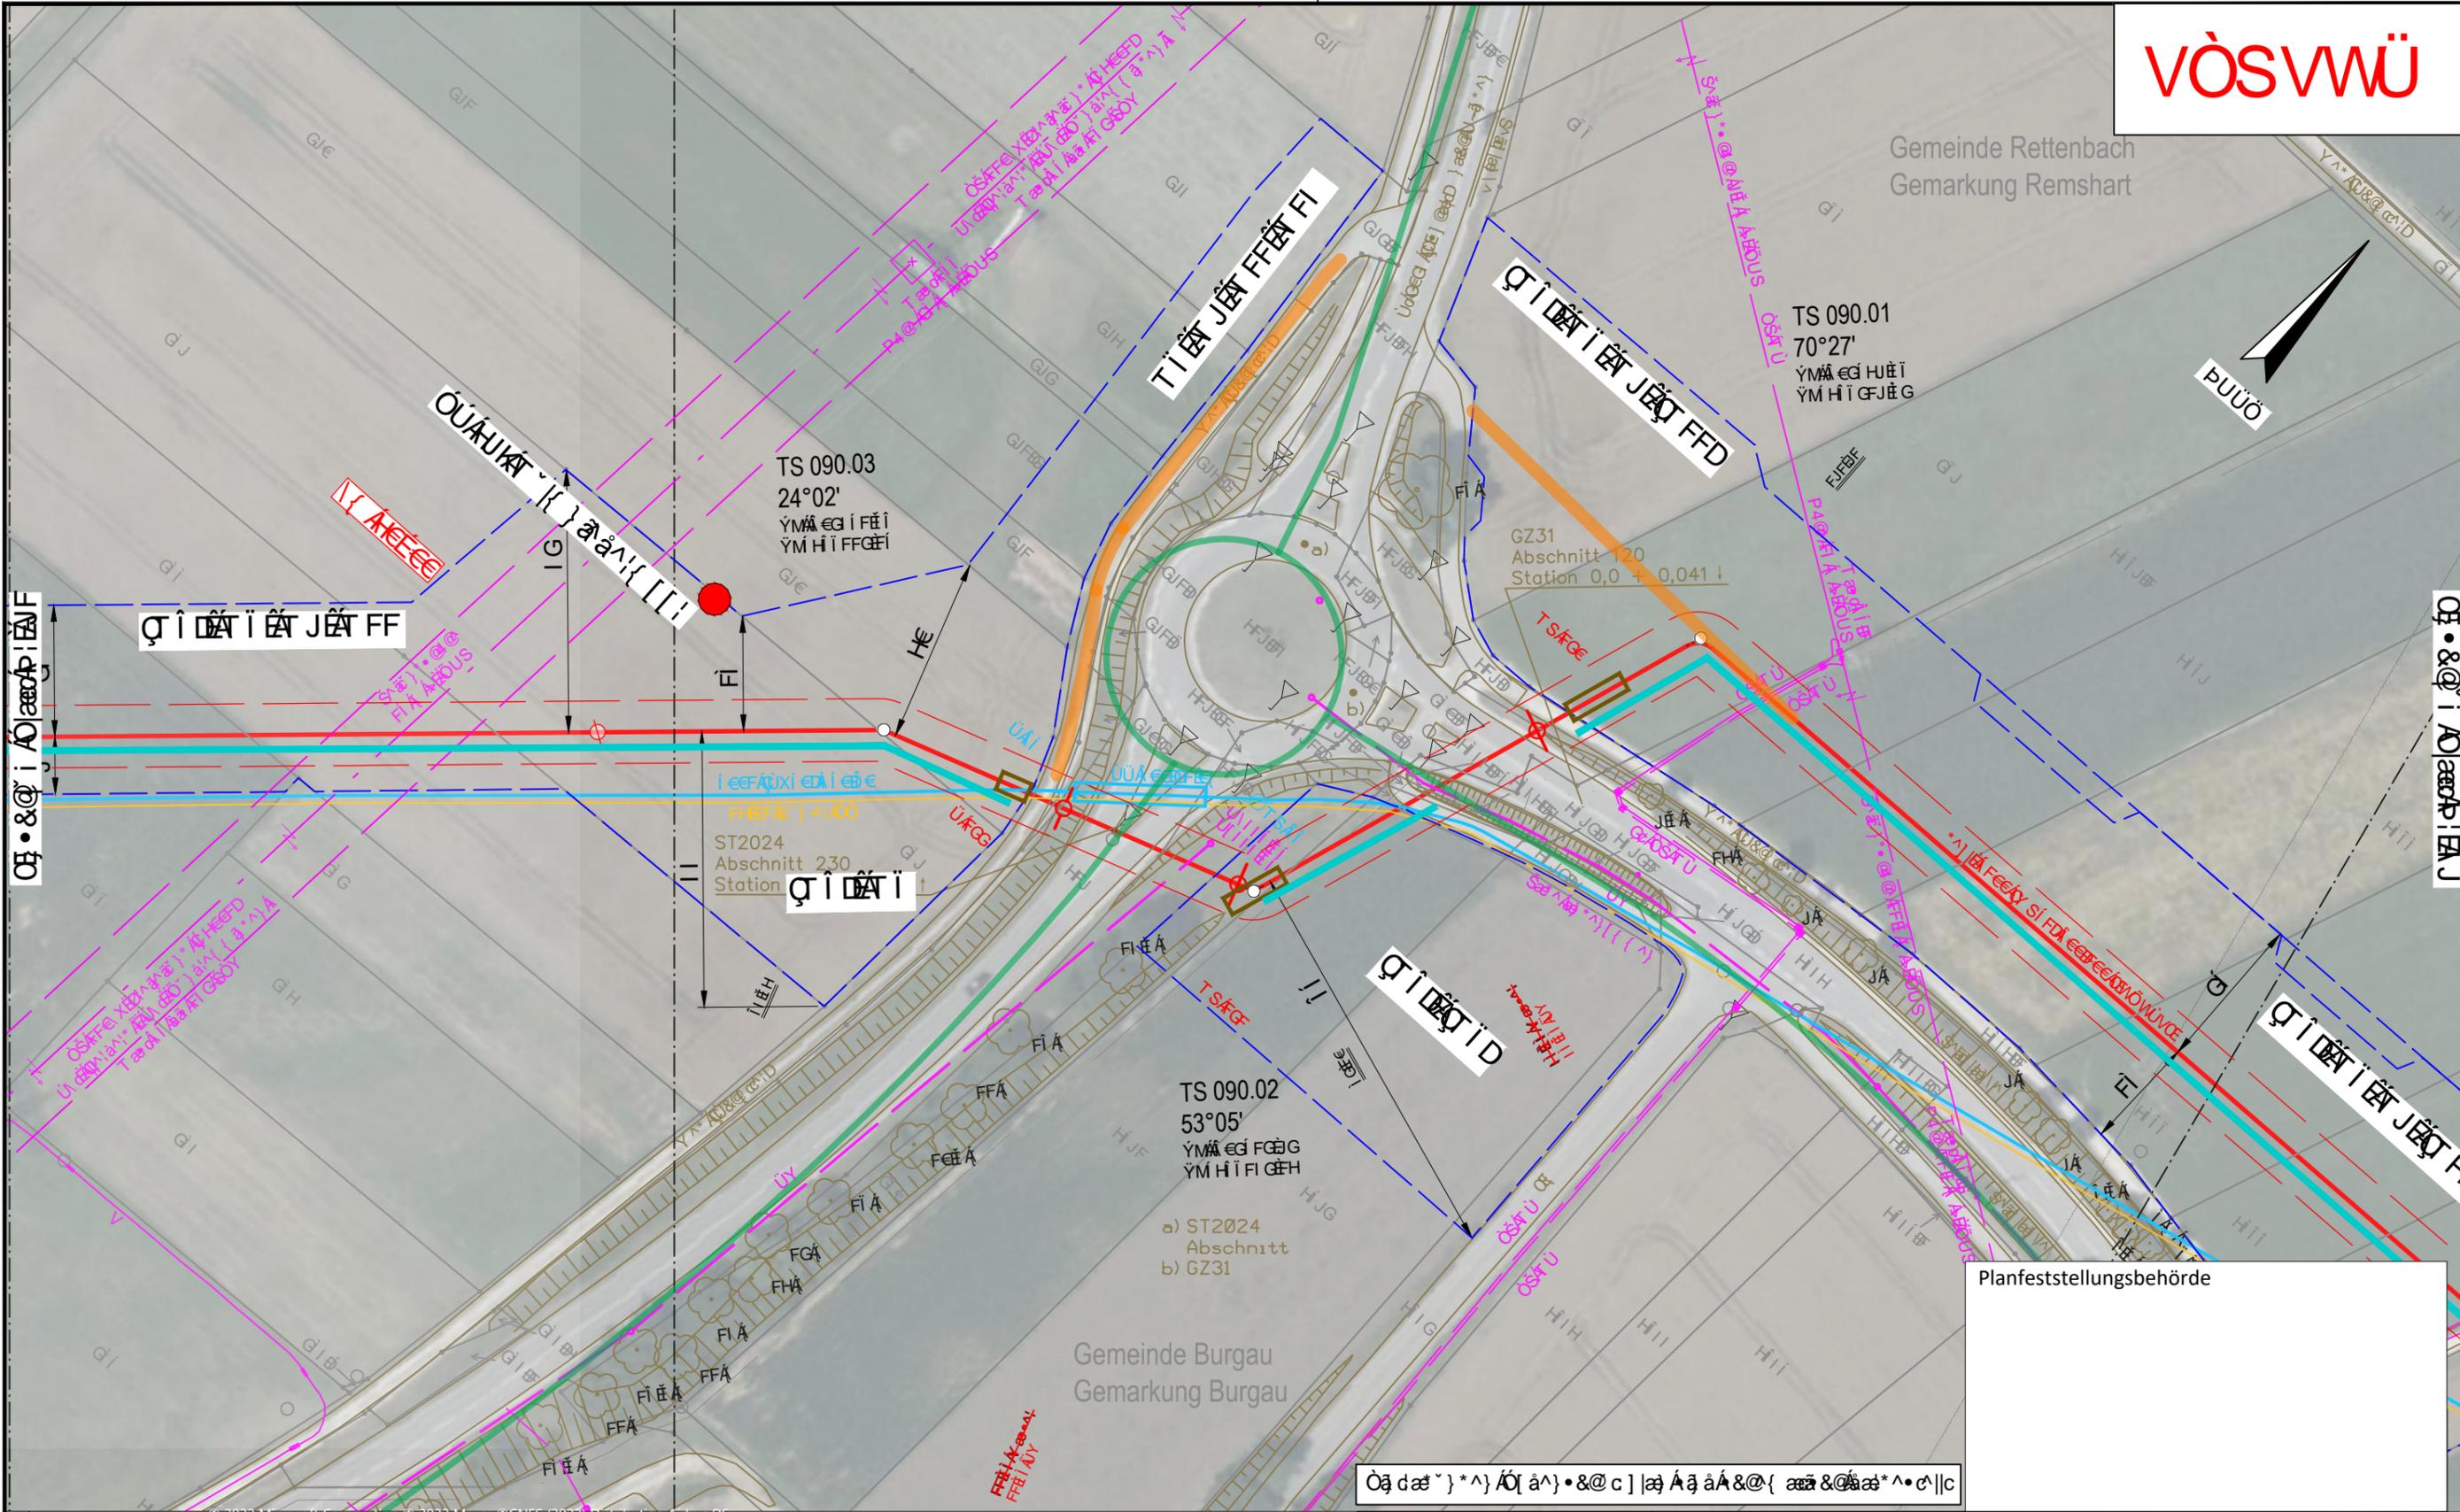



Planfeststellungsbehörde

Österreichische Bundesanleihebank ...

<p>Österreichische Bundesanleihebank ...</p> <ul style="list-style-type: none"> <li>Red line: ...</li> <li>Blue line: ...</li> <li>Black line: ...</li> <li>Magenta line: ...</li> <li>Cyan line: ...</li> </ul>	<p>Österreichische Bundesanleihebank ...</p> <ul style="list-style-type: none"> <li>Red circle: ...</li> <li>Blue circle: ...</li> <li>Black circle: ...</li> </ul>
--	---

<p>DR. SPANG ...</p>	<p>Österreichische Bundesanleihebank ...</p>	<p>Ingenieurbüro Weishaupt (bhw) ...</p>
<p>... (Technical details) ...</p>	<p>... (Technical details) ...</p>	<p>... (Technical details) ...</p>

ÖKONOMISCHER PLAN DER TRASSENSTRECKE...  
 ÖKONOMISCHER PLAN DER TRASSENSTRECKE...  
 ÖKONOMISCHER PLAN DER TRASSENSTRECKE...

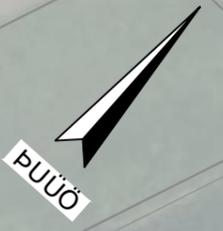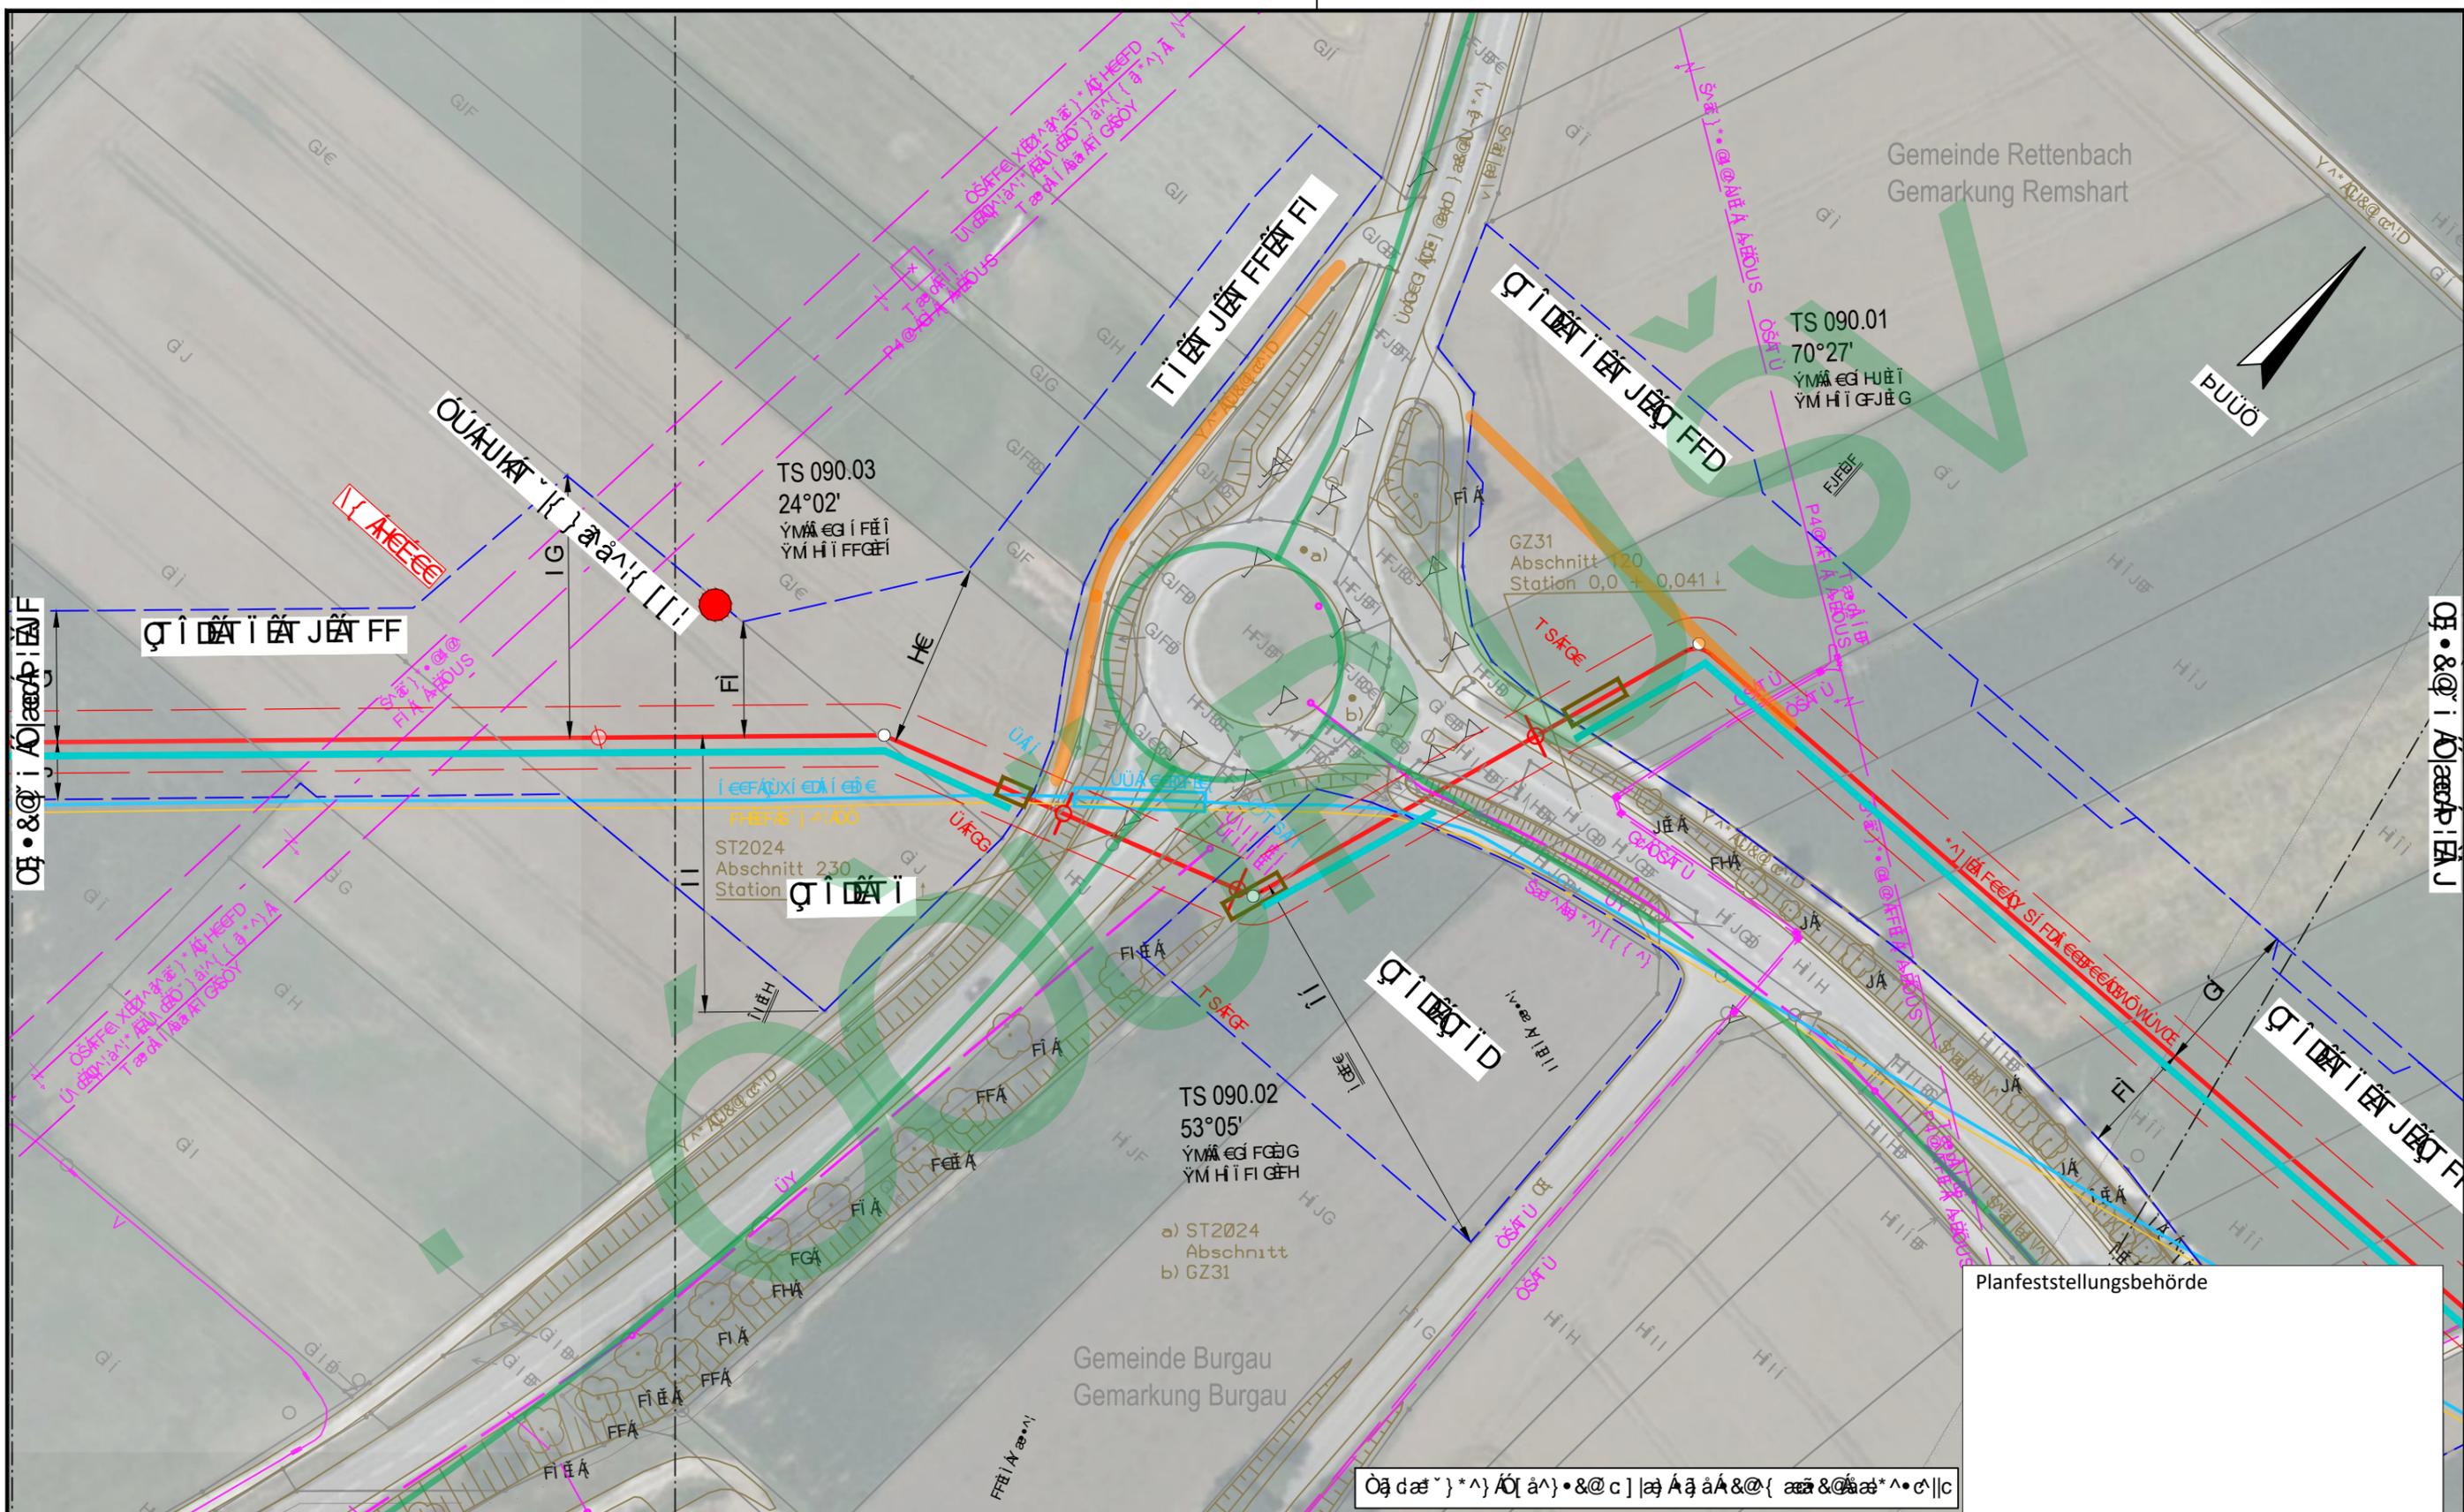

Planfeststellungsbehörde

<p>ÖKONOMISCHER PLAN DER TRASSENSTRECKE...                  ÖKONOMISCHER PLAN DER TRASSENSTRECKE...                  ÖKONOMISCHER PLAN DER TRASSENSTRECKE...</p>	
--	--	--	--


DR. SPANG  
 ULLMANN & PARTNER  
 ARCHITECTS & ENGINEERS

ÖKONOMISCHER PLAN DER TRASSENSTRECKE...  
 ÖKONOMISCHER PLAN DER TRASSENSTRECKE...  
 ÖKONOMISCHER PLAN DER TRASSENSTRECKE...

Ingenieurbüro Weishaupt  
 Planung und Bauüberwachung  
 im Auftrag der  
**bayernets**

Übersicht	1:500	1:500	1:500
Station	1:100	1:100	1:100
Plan	1:50	1:50	1:50
Querschnitt	1:20	1:20	1:20
Vertikale Kurve	1:100	1:100	1:100
Plan	1:50	1:50	1:50
Querschnitt	1:20	1:20	1:20

Ökologische Auswirkungen der geplanten Linienführung auf die Landschaft und die Natur  
 Ökologische Auswirkungen der geplanten Linienführung auf die Landschaft und die Natur

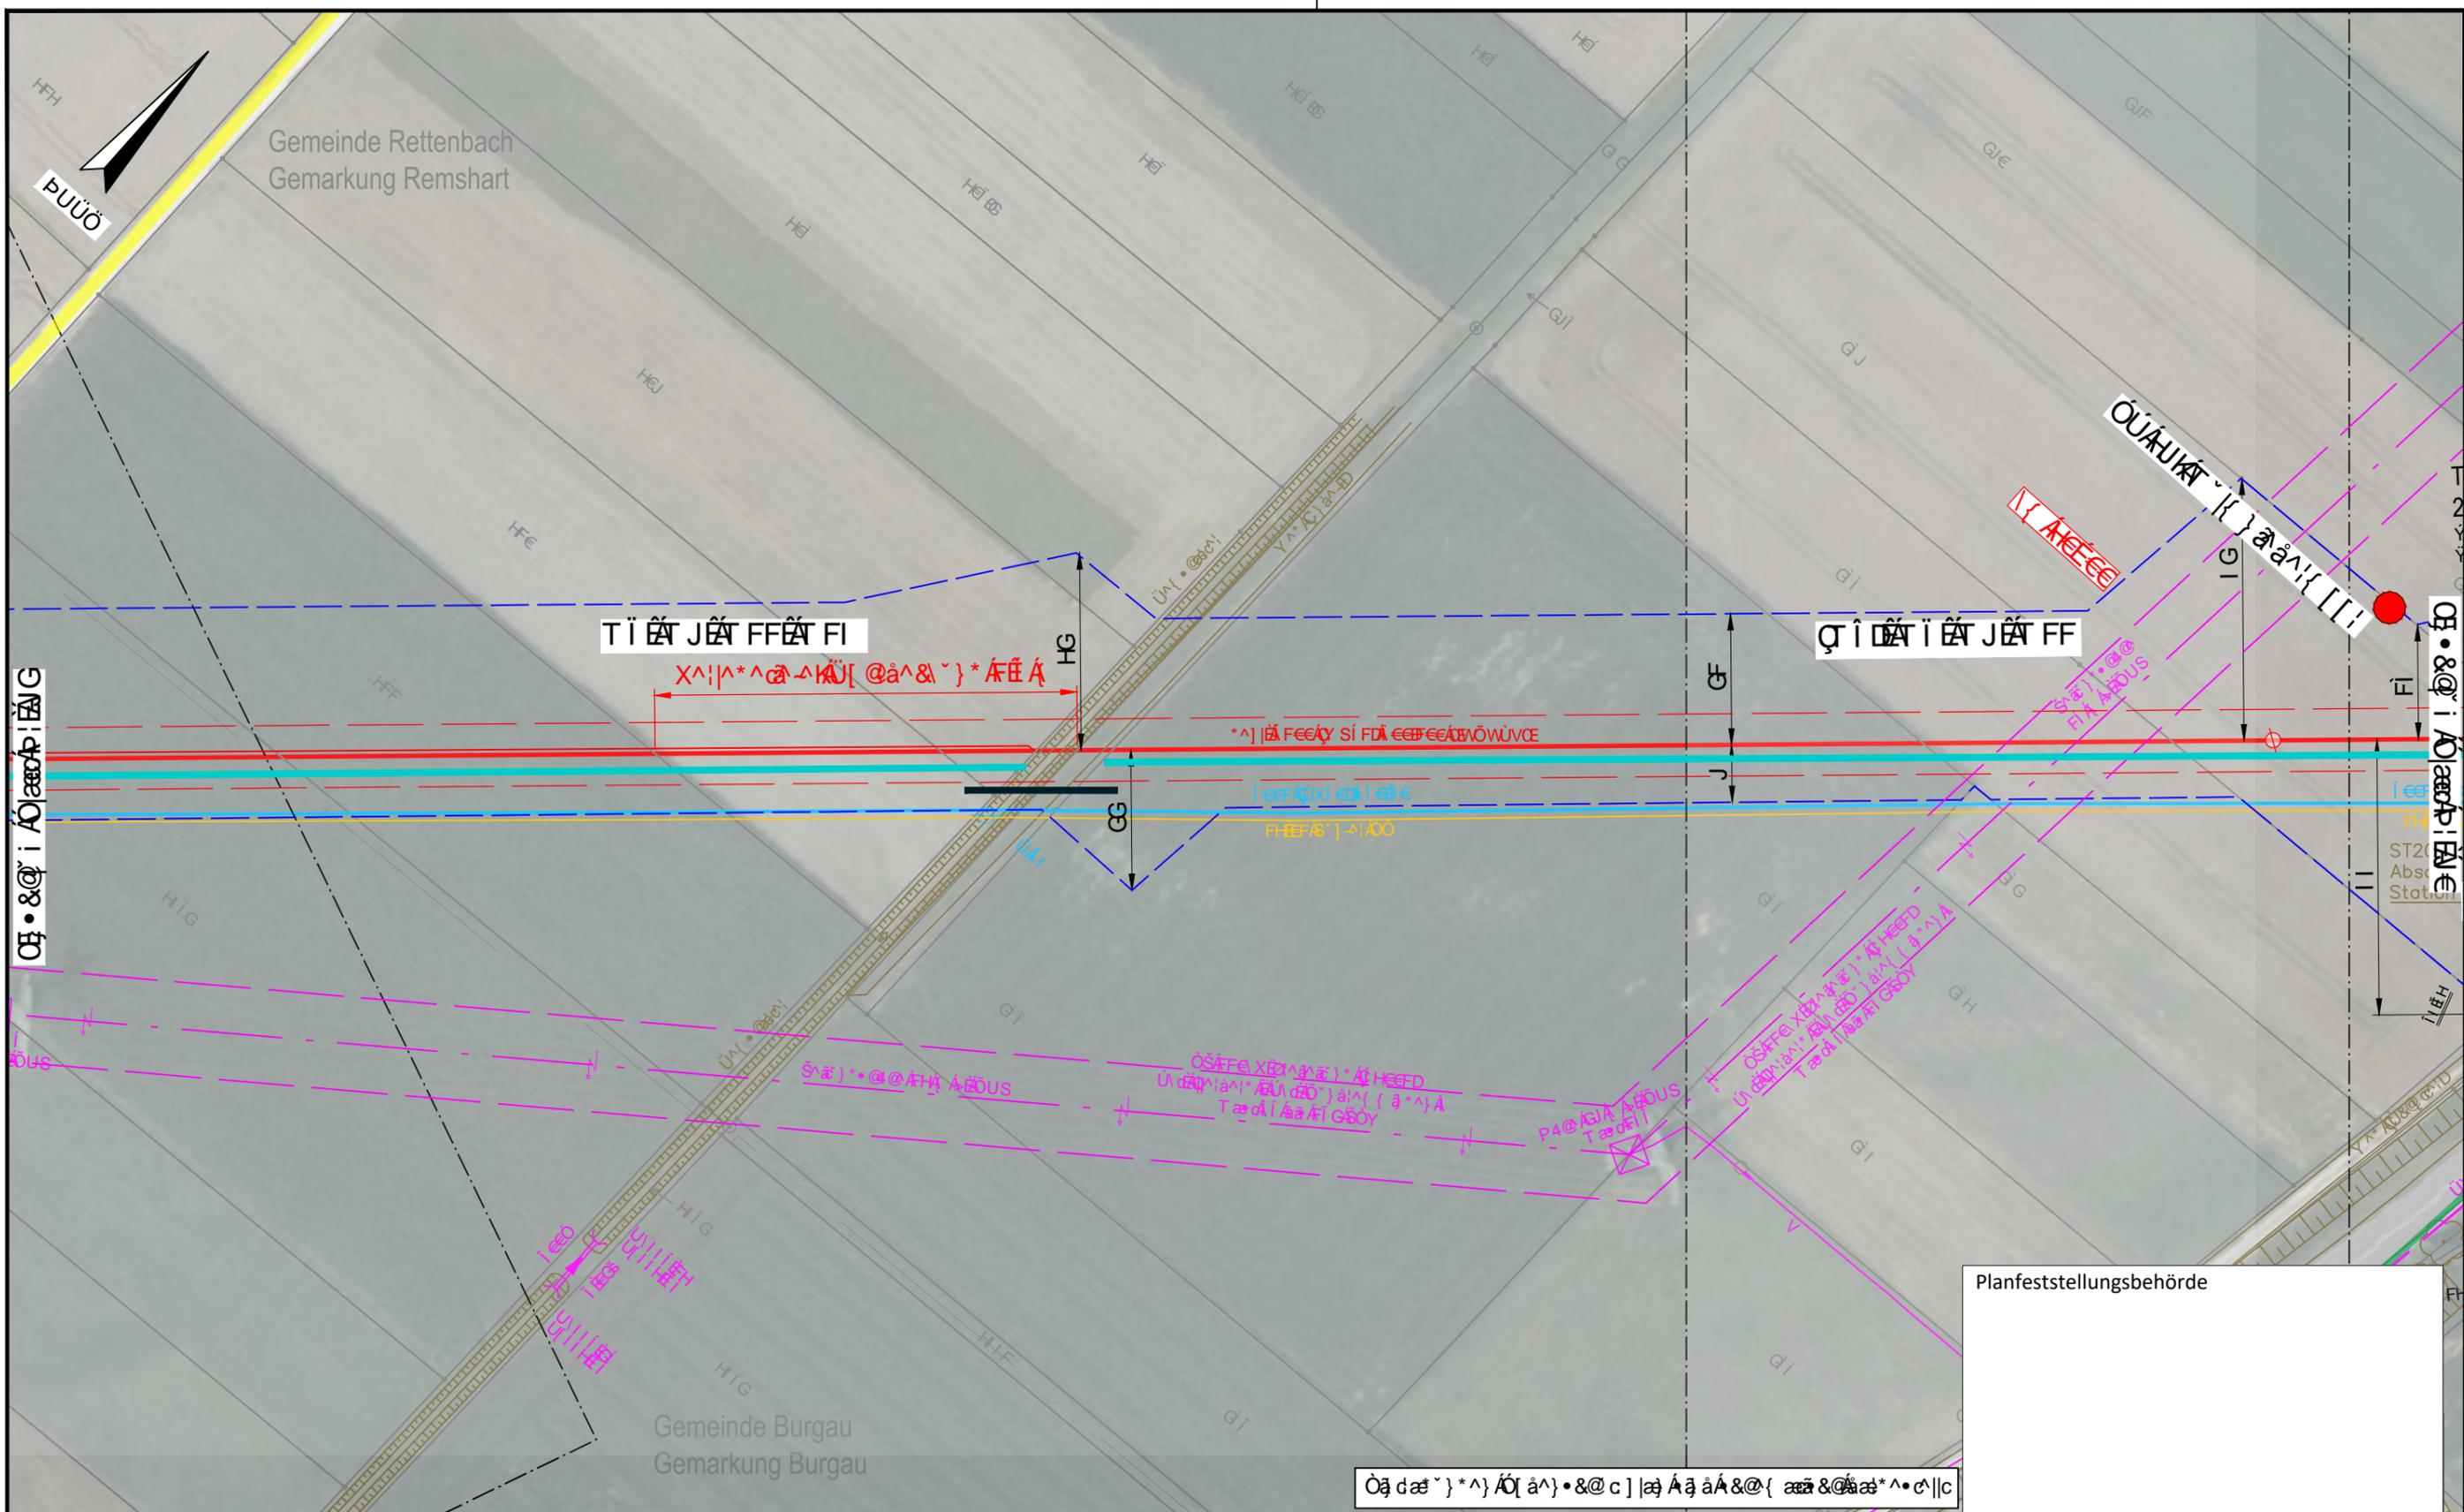

<p>Ökologische Auswirkungen der geplanten Linienführung auf die Landschaft und die Natur</p> 
---	---	---	---

DR. SPANG

Ökologische Auswirkungen der geplanten Linienführung auf die Landschaft und die Natur



Ökologische Auswirkungen der geplanten Linienführung auf die Landschaft und die Natur

Ökologische Auswirkungen der geplanten Linienführung auf die Landschaft und die Natur

Ingenieurbüro Weishaupt

Planung und Bauüberwachung

im Auftrag der bayernets

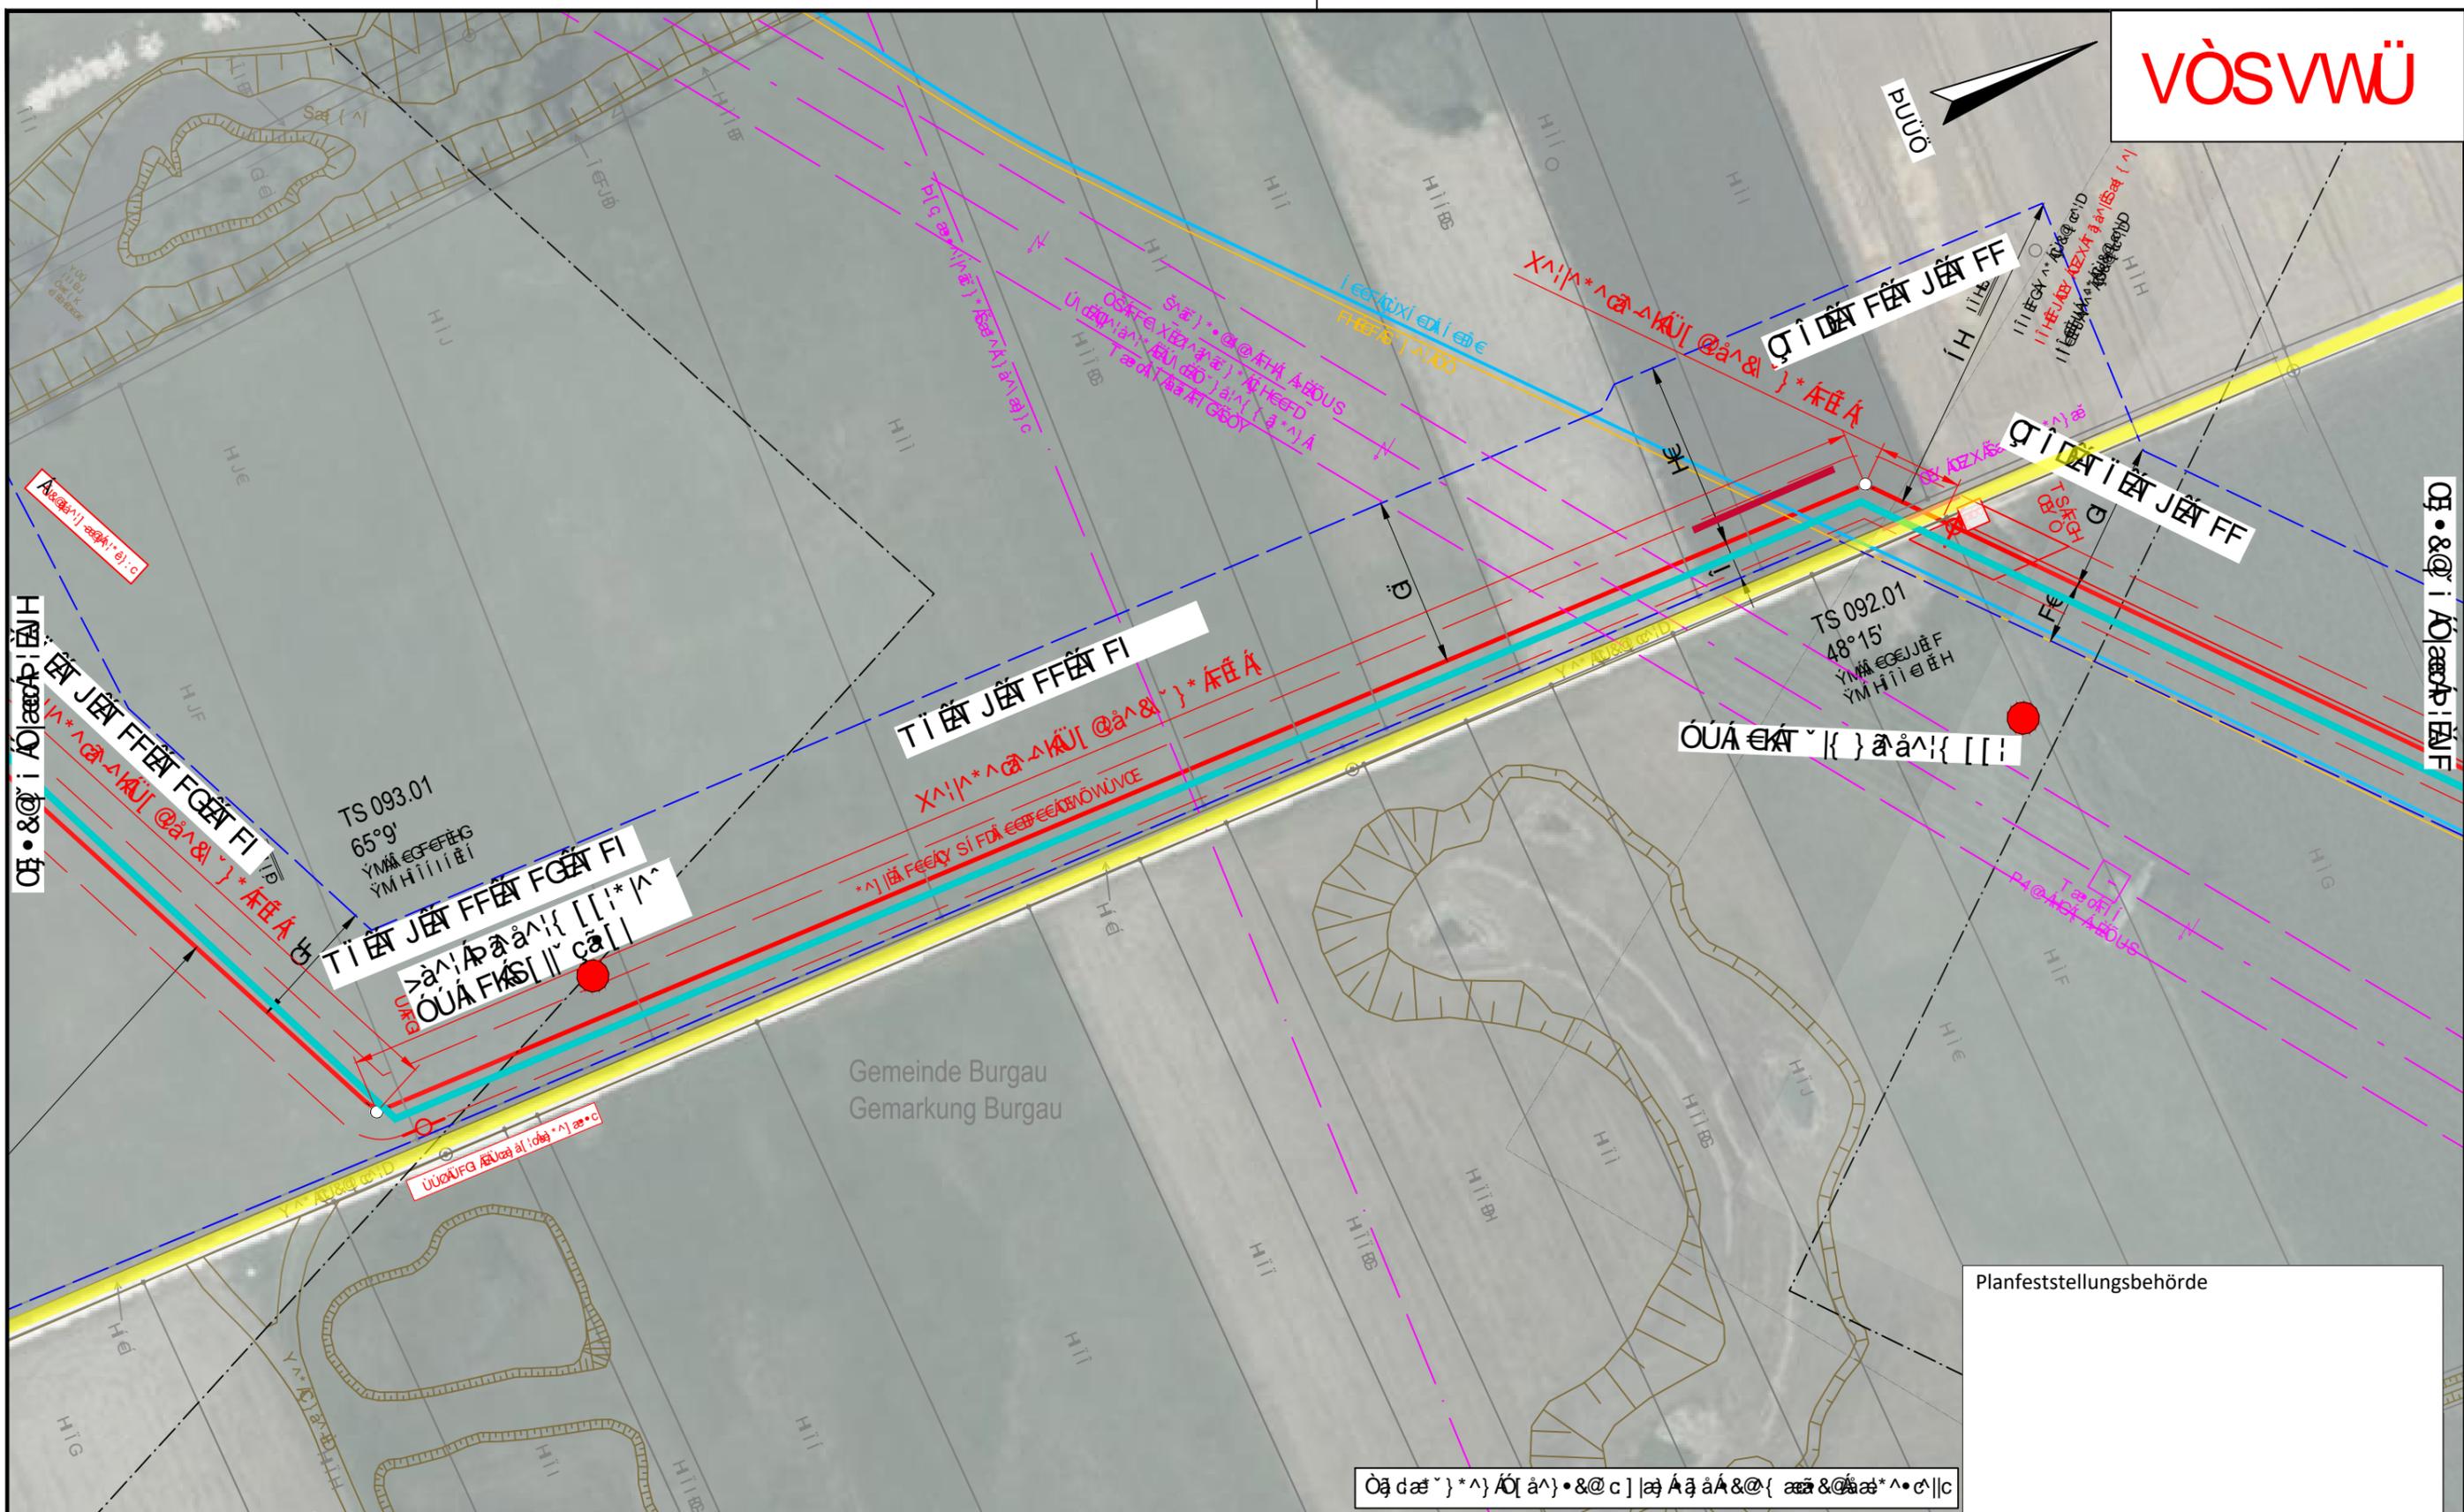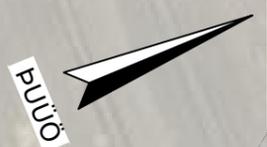

Gemeinde Burgau  
Gemarkung Burgau

Planfeststellungsbehörde


Ög dæ } ^) ÄÜ ä^} &@ c ] læ Ää äÄ &@ { ææ &@ææ \* ^ . c | c

Ökologische Auflagen und Bedingungen für die Nutzung der Fläche...

Ökologische Auflagen	SSÜÜÜÜ	Ü&@c d^ä^ä	VÜÜÜ	Sä ( d^ä^ ) *
Ökologische Auflagen	SSÜÜÜÜ	Ü&@c d^ä^ä	VÜÜÜ	Sä ( d^ä^ ) *
DR. SPANG Planung und Bauüberwachung	Ingenieurbüro Weishaupt Planung und Bauüberwachung
Ökologische Auflagen...	Ökologische Auflagen...

Ökologische Bewertung der Landschaftsplanung für die Gemeinde Burgau Gemarkung Burgau  
 Ökologische Bewertung der Landschaftsplanung für die Gemeinde Burgau Gemarkung Burgau

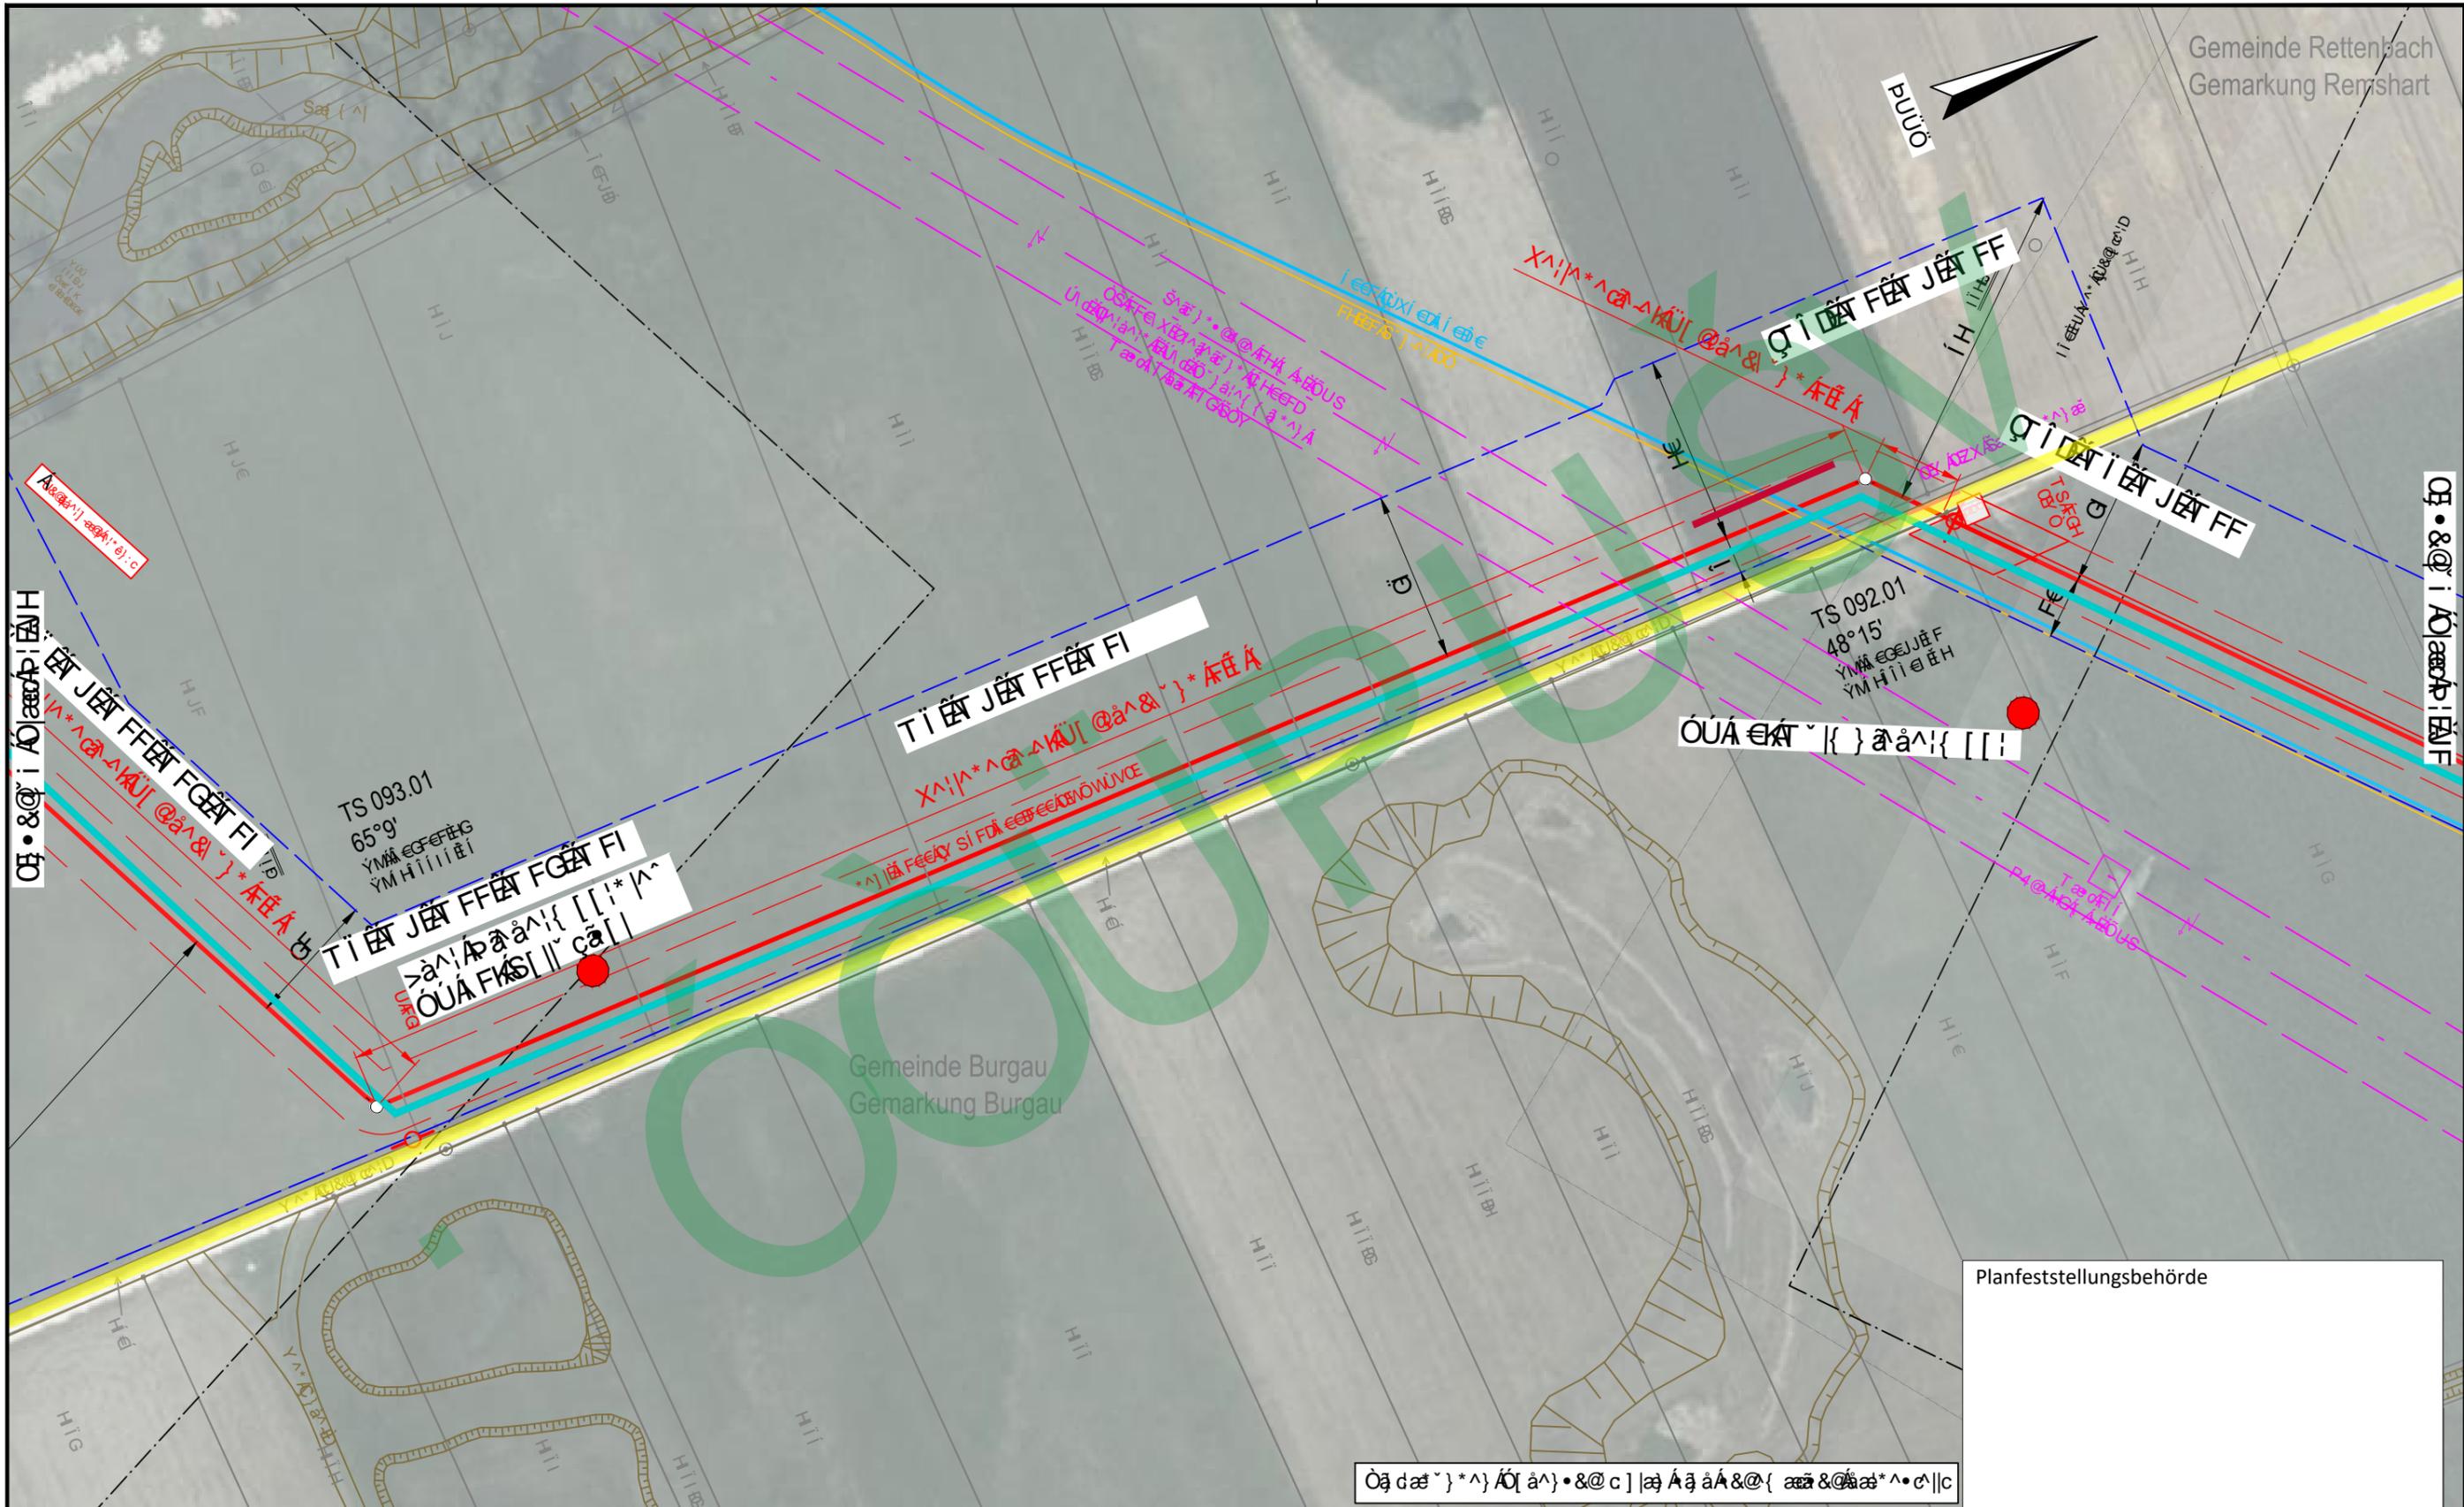


Planfeststellungsbehörde

Ökologische Bewertung der Landschaftsplanung für die Gemeinde Burgau Gemarkung Burgau

<p>Ökologische Bewertung der Landschaftsplanung für die Gemeinde Burgau Gemarkung Burgau</p> 
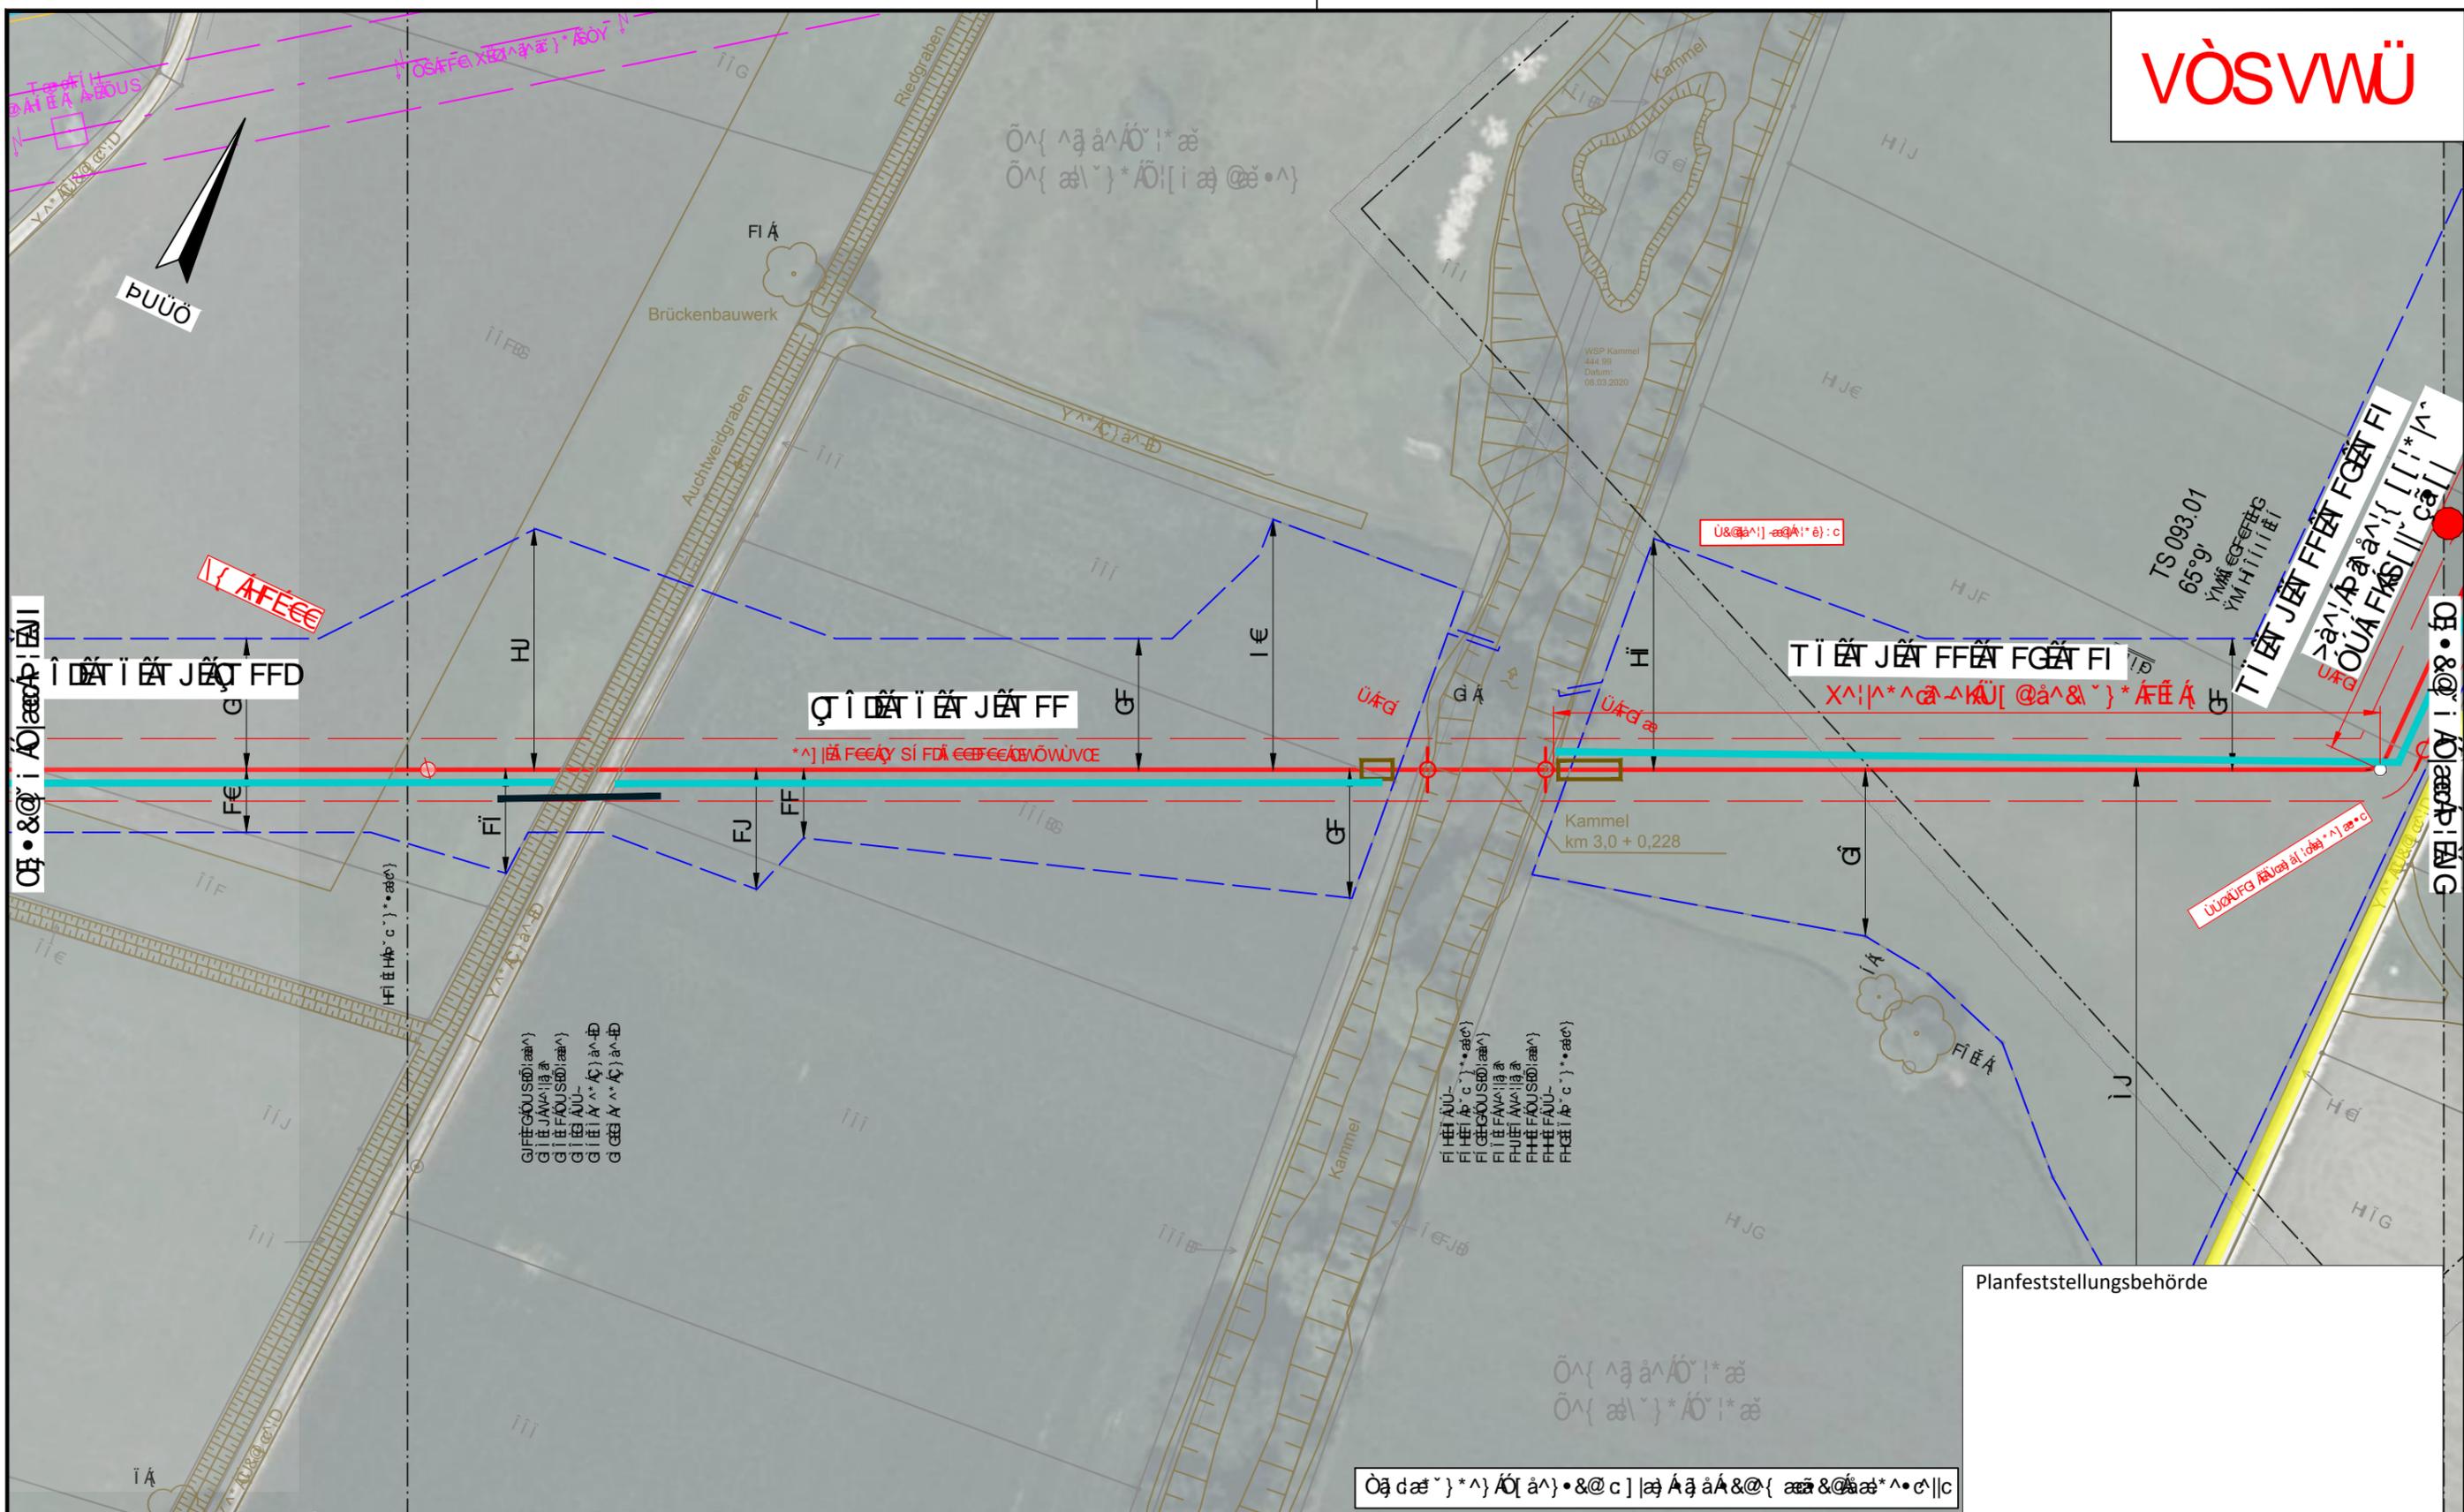

ÖBB (Österreichische Bundesbahnen) is a registered trademark of ÖBB. All rights reserved.

<p>ÖBB (Österreichische Bundesbahnen) is a registered trademark of ÖBB. All rights reserved.</p>	
--	--	--	--

DR. SPANG


ÖBB (Österreichische Bundesbahnen) is a registered trademark of ÖBB. All rights reserved.

ÖBB (Österreichische Bundesbahnen) is a registered trademark of ÖBB. All rights reserved.

Ingenieurbüro Weishaupt (bW)

bayernets

Ökonomieplan zur Darstellung der geordneten Entwicklung der Gemeinde Burgau Gemarkung Burgau, unter Berücksichtigung der Ziele des § 1 Abs. 1 Nr. 1 BauGB, des § 2 Abs. 1 Nr. 1 BauGB und des § 3 Abs. 1 Nr. 1 BauGB.

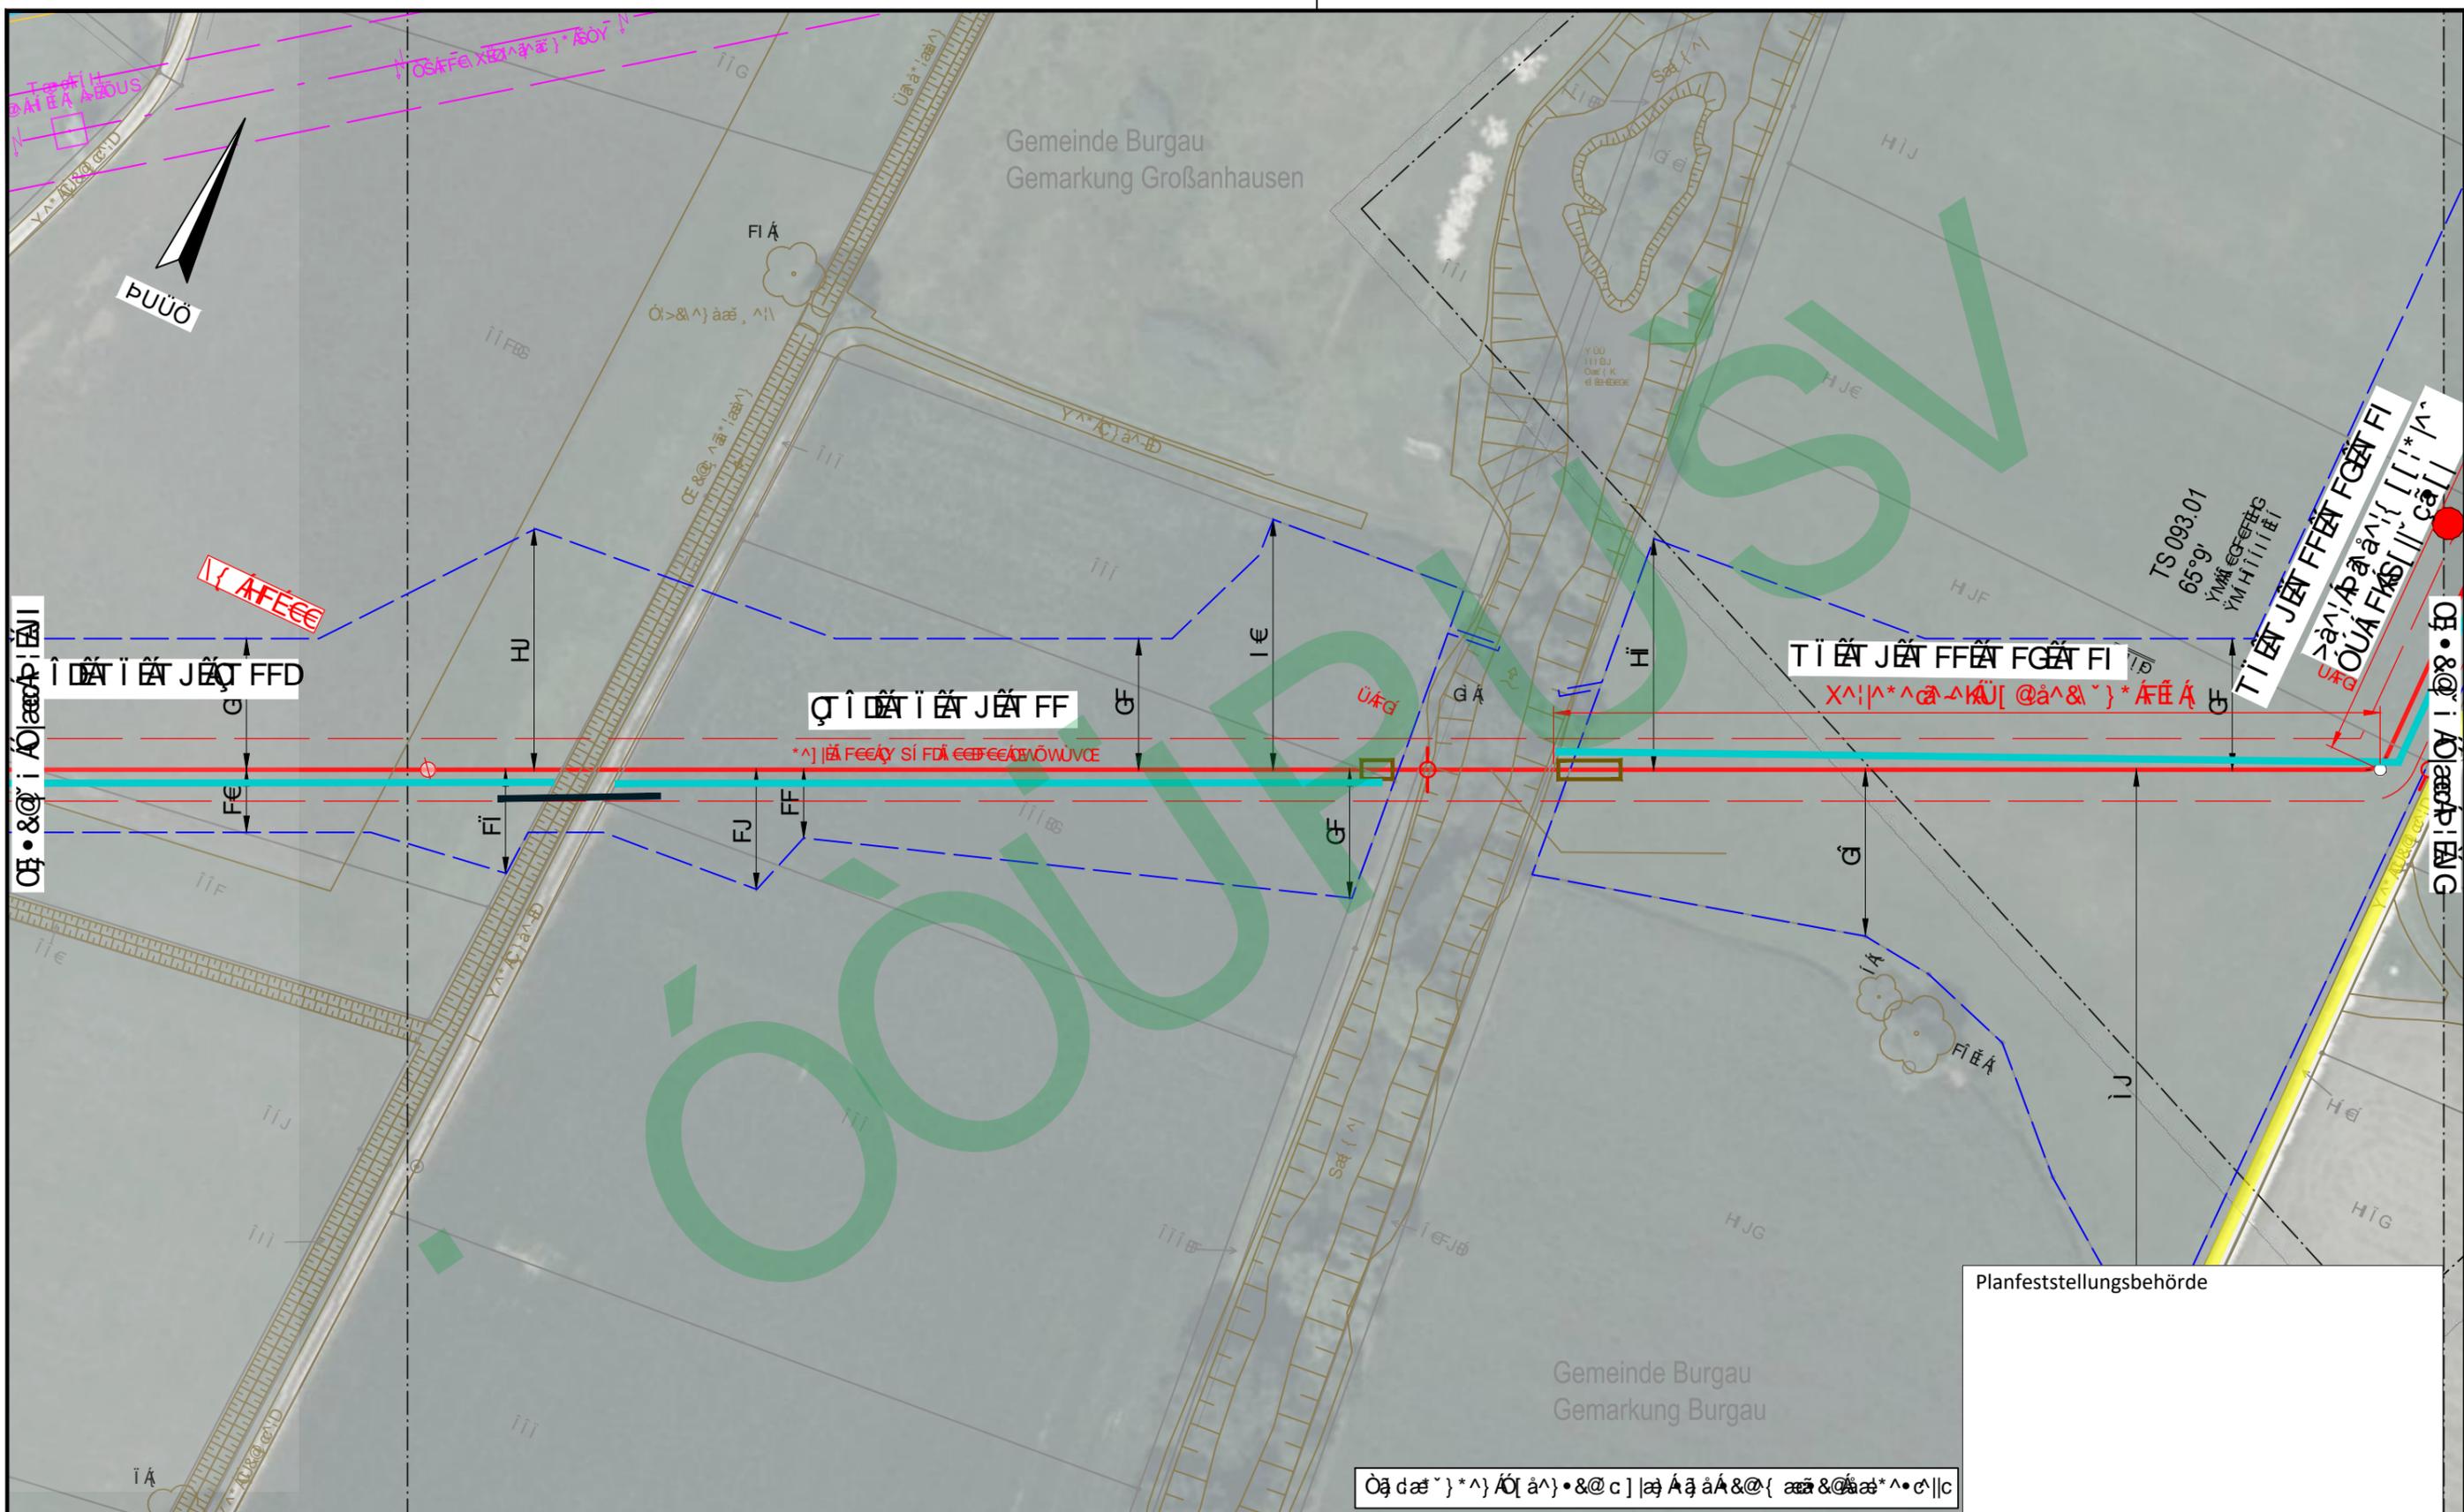


Symbol / Line Style	Description / Legend
--- (dotted line)	Örtliche Verkehrswege (Local roads)
— (solid line)	SSÜB (Streifenbauweise) (Strip construction)
--- (dashed line)	Übergangsbereich (Transition area)
— (solid line)	VÜBÜ (Vollbauweise) (Full construction)
— (solid line)	Y (Yield)
— (solid line)	S (Setback)
— (dotted line)	Örtliche Verkehrswege (Local roads)
— (solid line)	SSÜB (Streifenbauweise) (Strip construction)
--- (dashed line)	Übergangsbereich (Transition area)
— (solid line)	VÜBÜ (Vollbauweise) (Full construction)
— (solid line)	Y (Yield)
— (solid line)	S (Setback)
○ (circle)	Übergangsbereich (Transition area)
○ (circle)	Übergangsbereich (Transition area)
□ (square)	Übergangsbereich (Transition area)

DR. SPANG  
 Planung und Bauüberwachung  
 im Auftrag der bayernets

DR. SPANG  
 Planung und Bauüberwachung  
 im Auftrag der bayernets

Übergangsbereich (Transition area)	Übergangsbereich (Transition area)	Übergangsbereich (Transition area)	Übergangsbereich (Transition area)
Übergangsbereich (Transition area)	Übergangsbereich (Transition area)	Übergangsbereich (Transition area)	Übergangsbereich (Transition area)
Übergangsbereich (Transition area)	Übergangsbereich (Transition area)	Übergangsbereich (Transition area)	Übergangsbereich (Transition area)

Scale: € FE OE HE IE I€

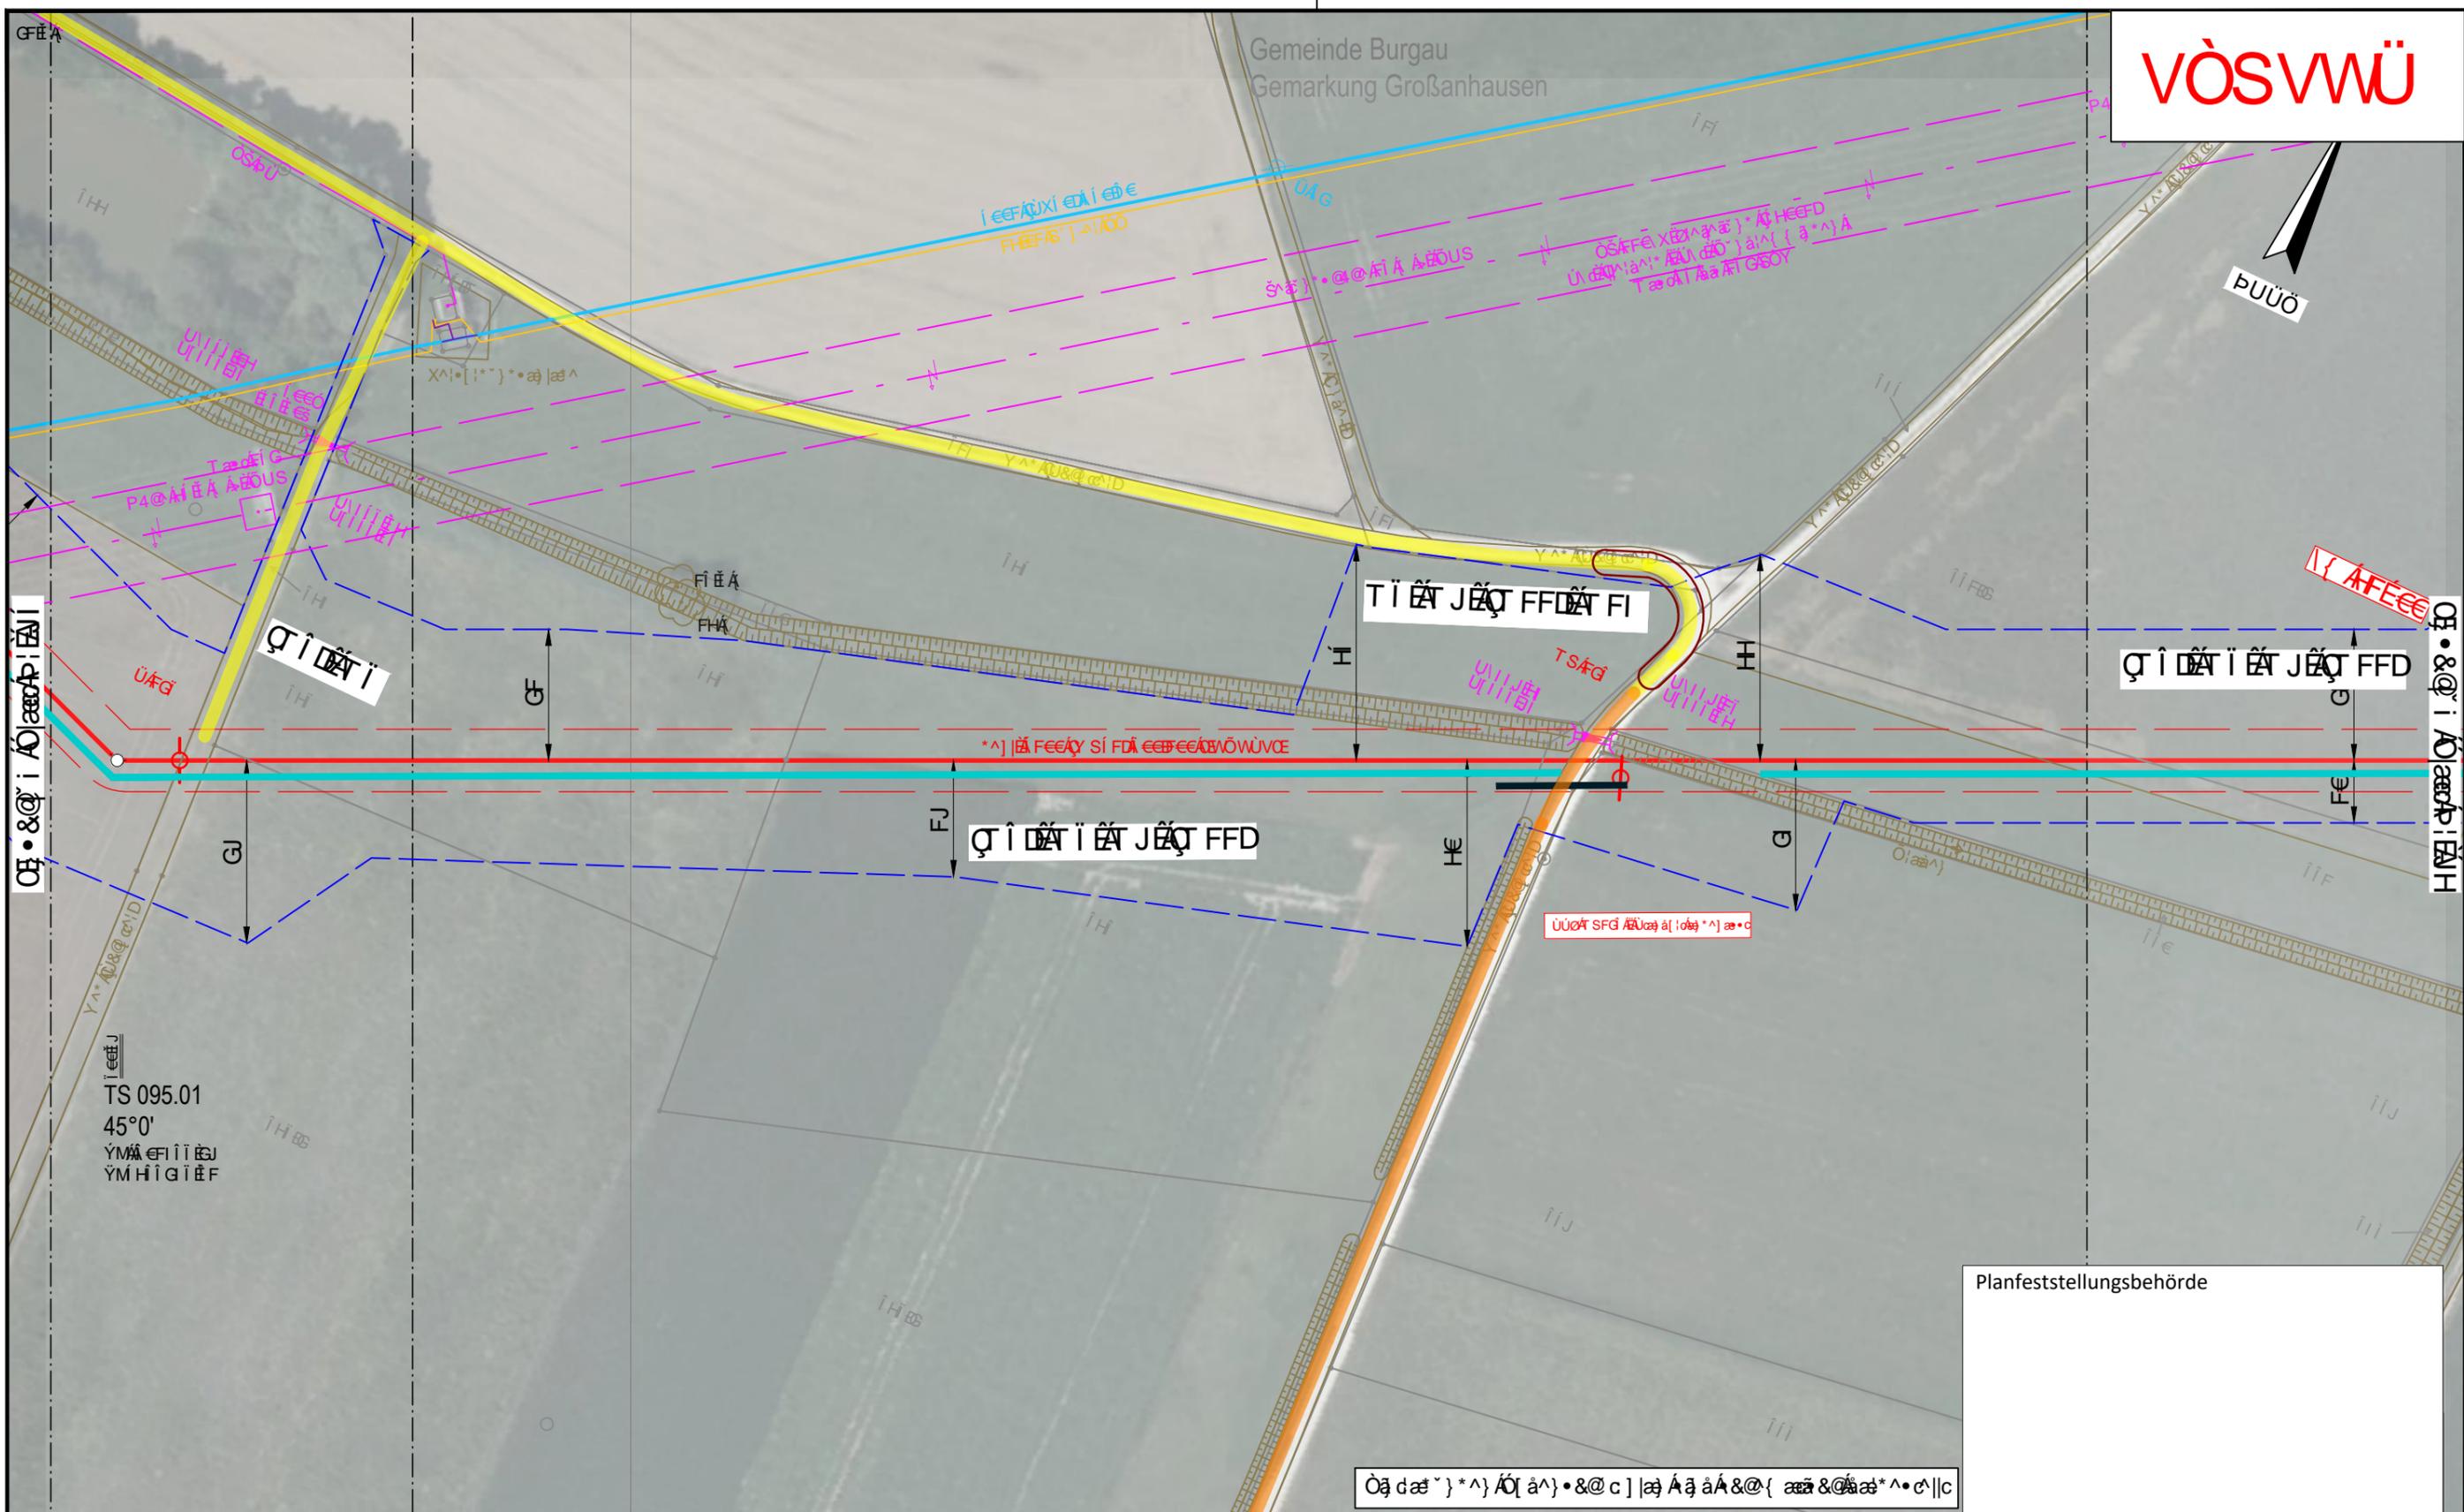

Ökologische Auswirkungen der Vorhaben im Zusammenhang mit dem Bau und Betrieb der ...

Ökologische Auswirkungen	-----	Ökologische Auswirkungen	-----	Ökologische Auswirkungen	-----
Ökologische Auswirkungen	-----	Ökologische Auswirkungen	-----	Ökologische Auswirkungen	-----
DR. SPANG

Ökologische Auswirkungen

Ökologische Auswirkungen

Ökologische Auswirkungen


Ingenieurbüro Weishaupt

bayernets

Ökologische Auswirkungen	Ökologische Auswirkungen	Ökologische Auswirkungen	Ökologische Auswirkungen
Ökologische Auswirkungen	Ökologische Auswirkungen	Ökologische Auswirkungen	Ökologische Auswirkungen
Ökologische Auswirkungen	Ökologische Auswirkungen	Ökologische Auswirkungen	Ökologische Auswirkungen



Ökologische Bewertung der Landschaftsplanung für die Gemeinde Burgau, Gemarkung Großanhausen, im Auftrag der Ingenieurbüro Weishaupt, Planung und Bauüberwachung, im Auftrag der bayernets.

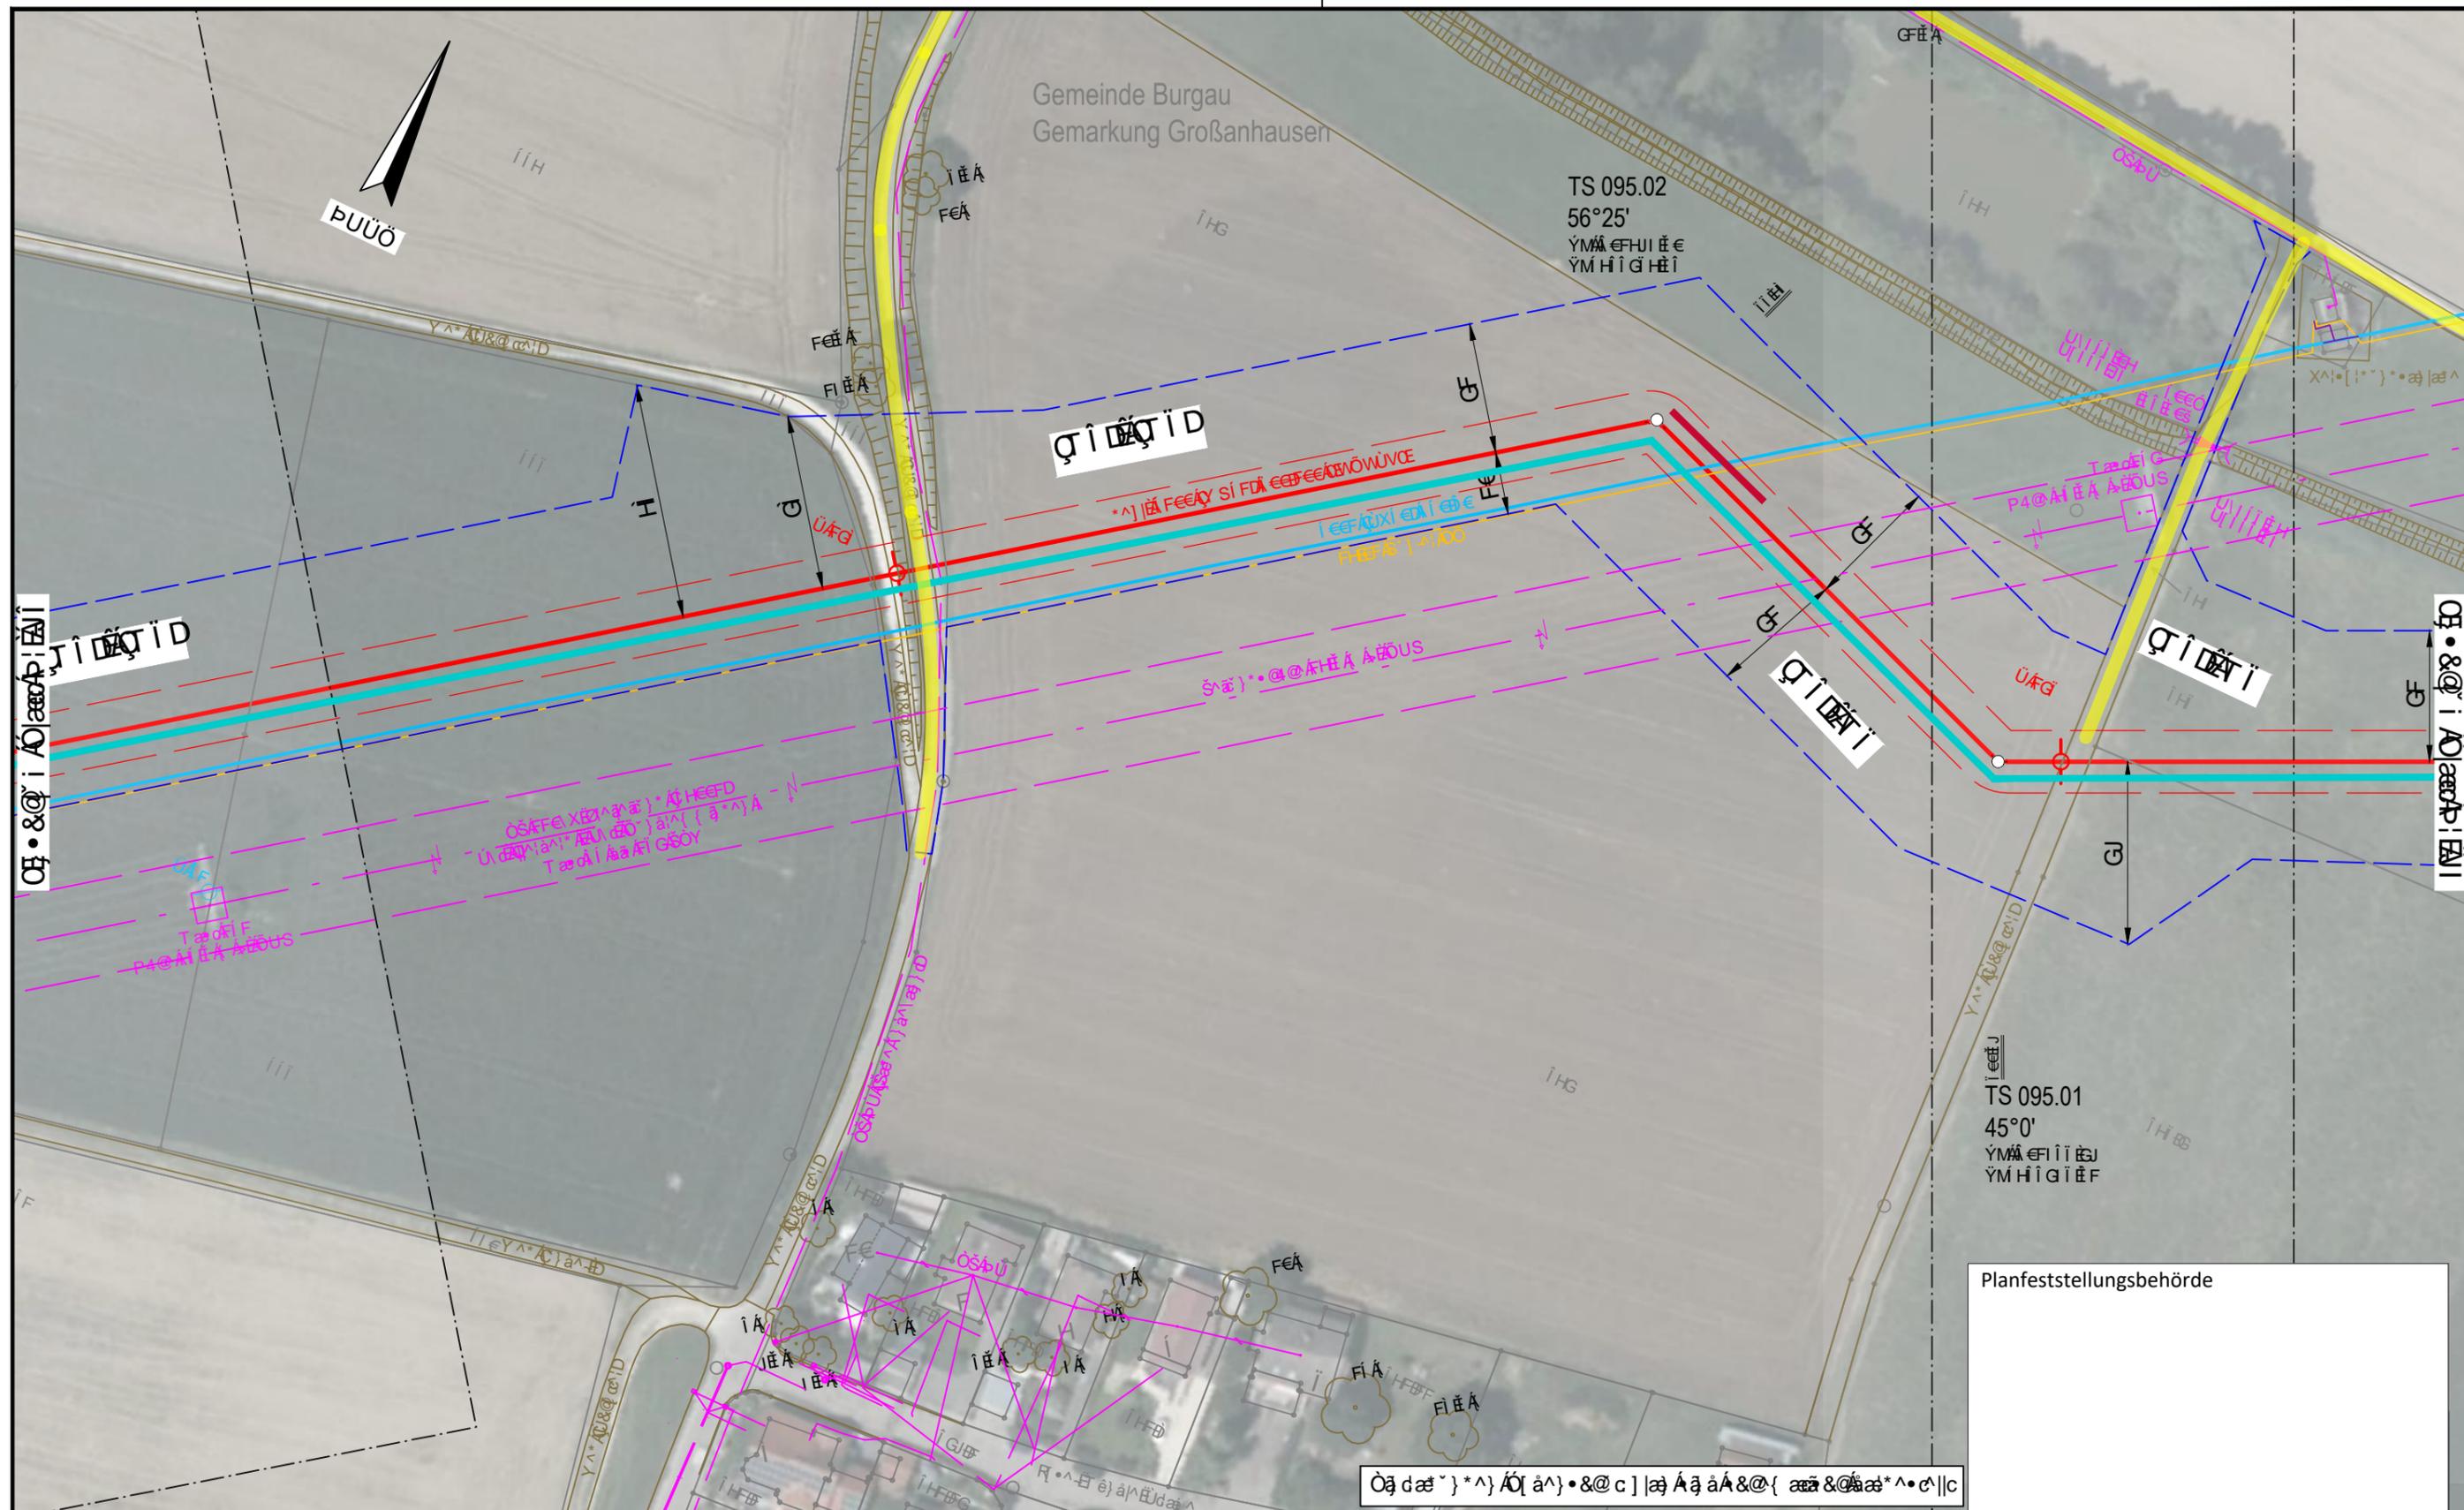

DR. SPANG

ÜBEG (Übergangsbereich)

ÜB (Übergangsbereich)

VÜB (Vollübergangsbereich)

Y (Yieldung)

S (Sonderabgrenzung)

Örtliche Abgrenzung

SSÜBEG (Sonderabgrenzung)

Übergangsbereich (ÜB)

ÜB (Übergangsbereich)

VÜB (Vollübergangsbereich)

Y (Yieldung)

S (Sonderabgrenzung)

Örtliche Abgrenzung

SSÜBEG (Sonderabgrenzung)

Übergangsbereich (ÜB)

ÜB (Übergangsbereich)

VÜB (Vollübergangsbereich)

Y (Yieldung)

S (Sonderabgrenzung)

0 5 10 15 20 m

DR. SPANG

ÜBEG (Übergangsbereich)

ÜB (Übergangsbereich)

VÜB (Vollübergangsbereich)

Y (Yieldung)

S (Sonderabgrenzung)

Örtliche Abgrenzung

SSÜBEG (Sonderabgrenzung)

Übergangsbereich (ÜB)

ÜB (Übergangsbereich)

VÜB (Vollübergangsbereich)

Y (Yieldung)

S (Sonderabgrenzung)

Örtliche Abgrenzung

SSÜBEG (Sonderabgrenzung)

Übergangsbereich (ÜB)

ÜB (Übergangsbereich)

VÜB (Vollübergangsbereich)


Y (Yieldung)

S (Sonderabgrenzung)





ÖKONOMISCHER PLAN DER TRASSE DER U-BAHN STATION 1,0 + 0,176 IN DER GEMEINSCHAFTLICHEN GEMARKUNG GROßHAUSEN

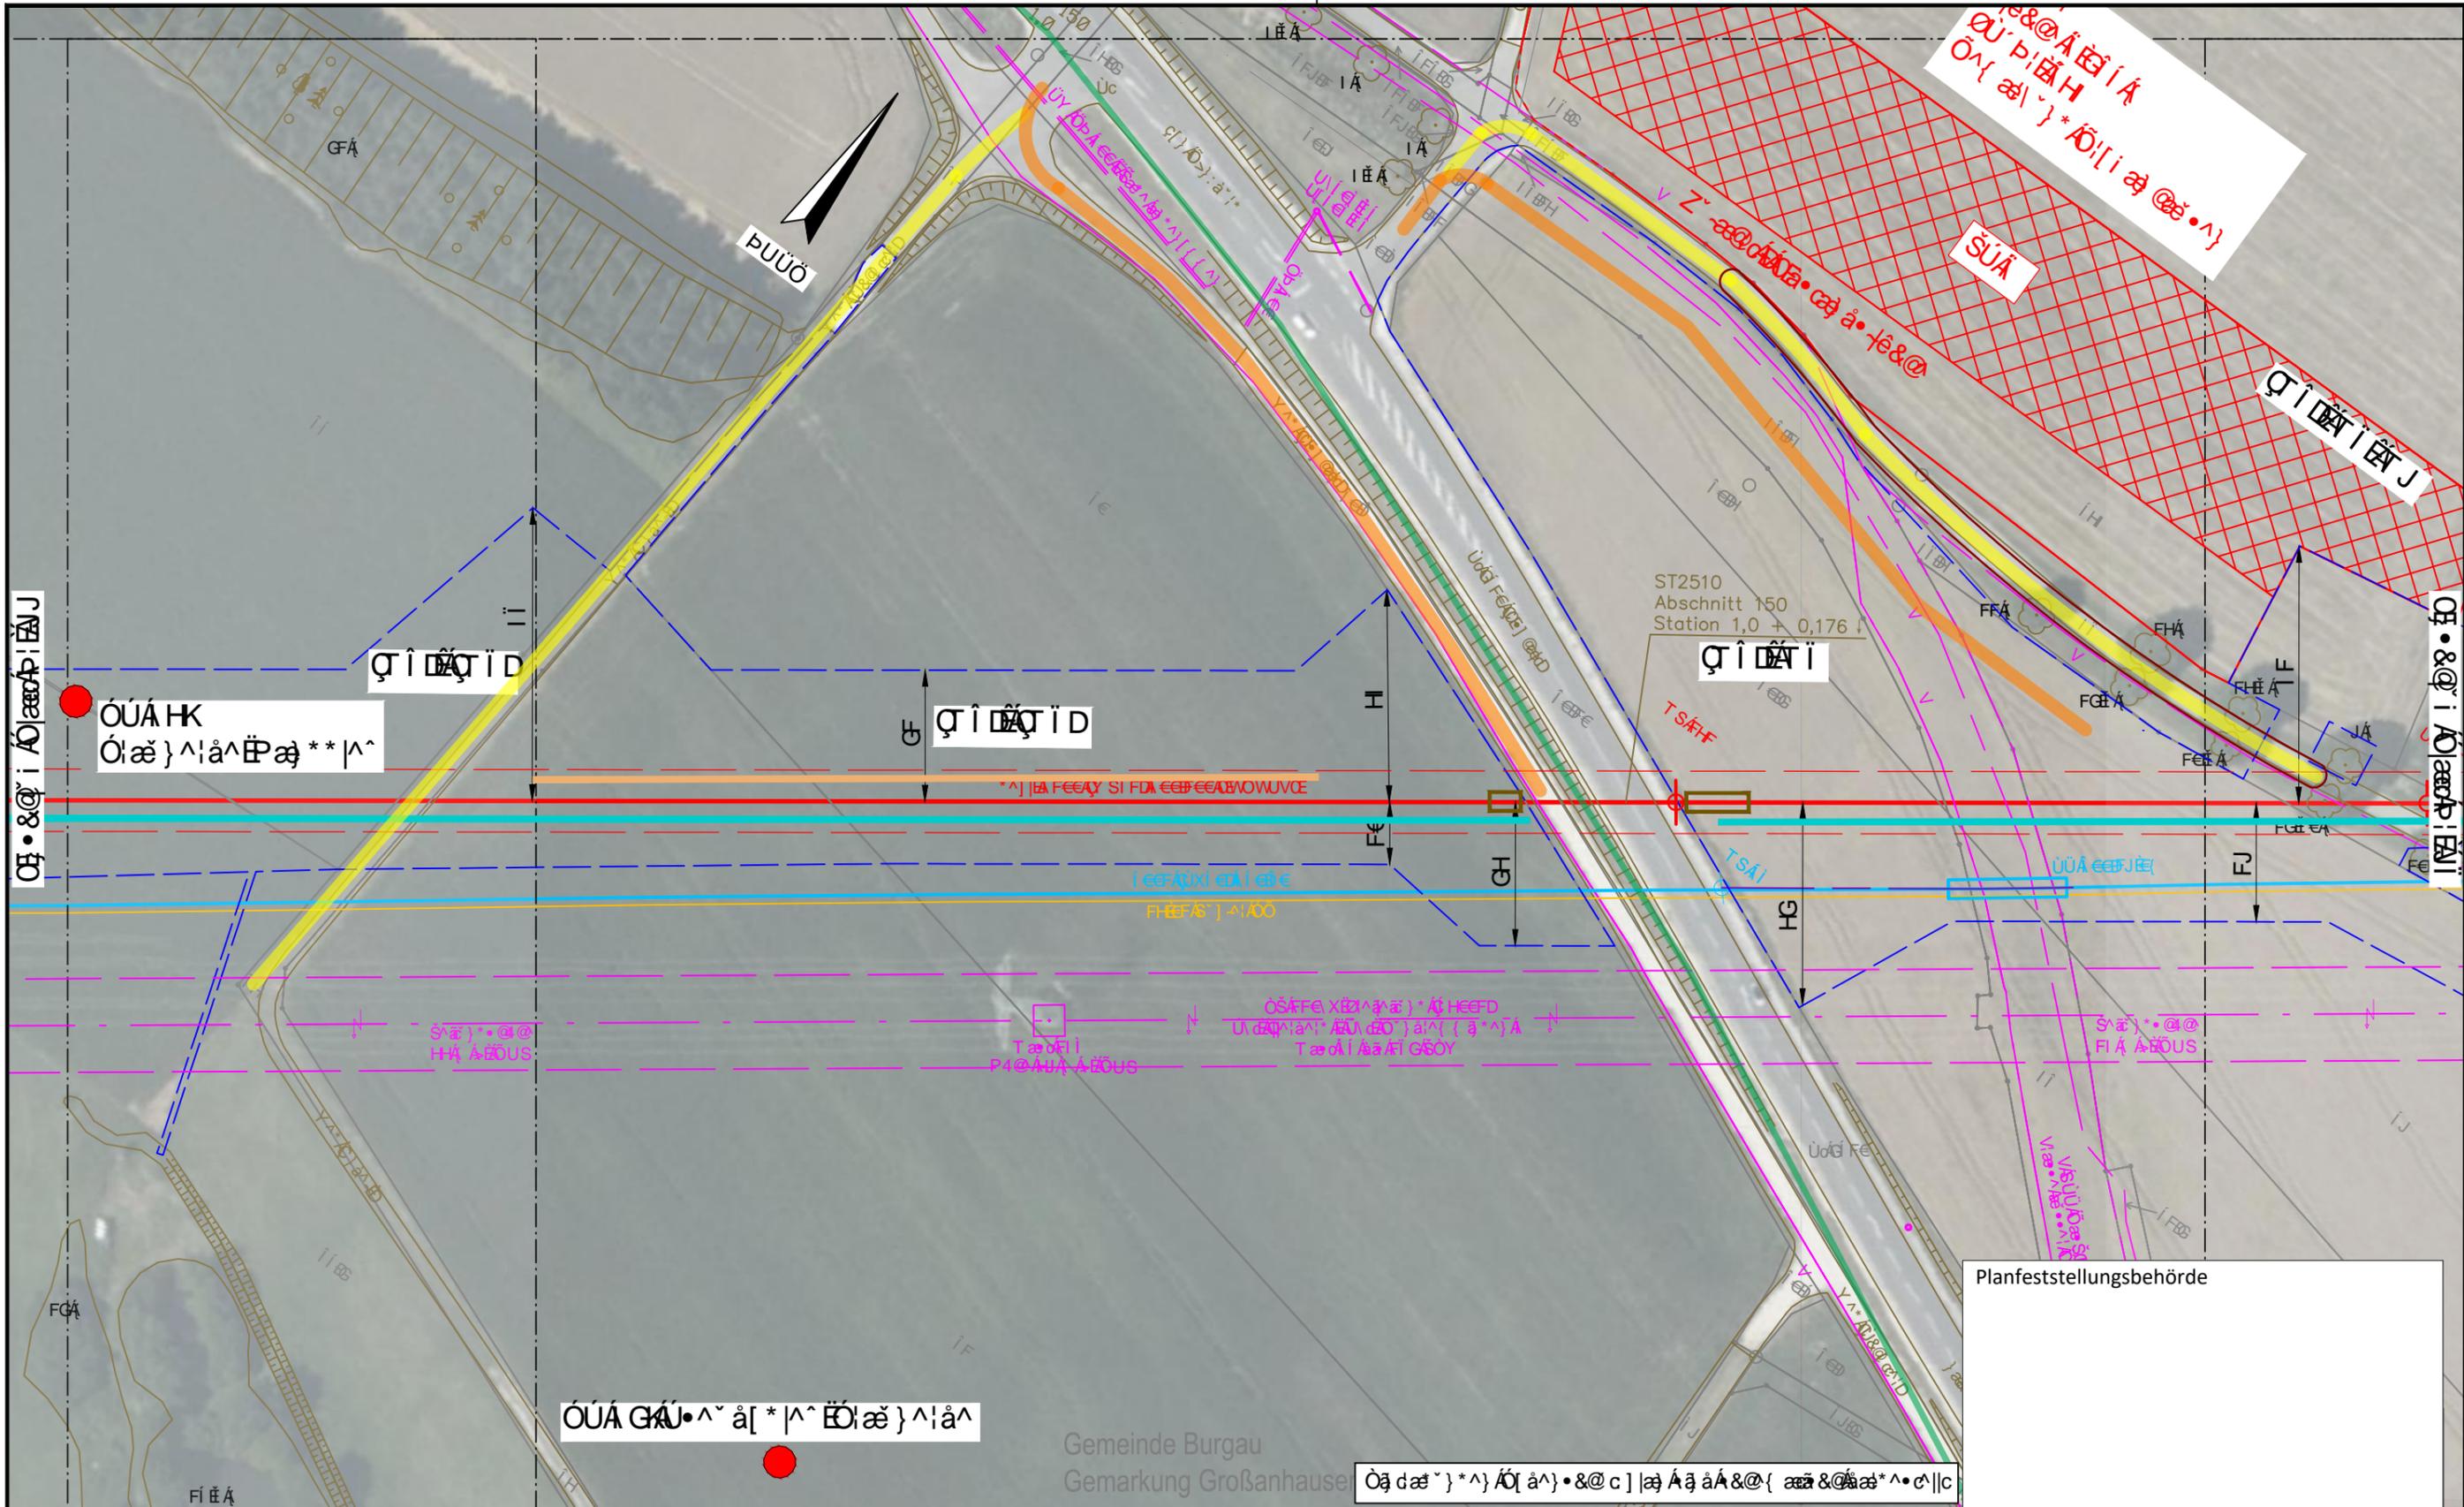


<p>ÖKONOMISCHER PLAN</p> <p>ÖKONOMISCHER PLAN</p> 
---	---	---	---

<p>DR. SPANG</p> <p>ÖKONOMISCHER PLAN</p> <p>ÖKONOMISCHER PLAN</p>	<p>ÖKONOMISCHER PLAN</p> <p>ÖKONOMISCHER PLAN</p> <p>ÖKONOMISCHER PLAN</p>	<p>Ingenieurbüro Weishaupt</p> <p>Planung und Bauüberwachung</p> <p>im Auftrag der</p> <p>bayernets</p>
--	--	---



Ökologische Bewertung der Landschaftsplanung für die Erweiterung der S-Bahnlinie München - Augsburg  
 Ökologische Bewertung der Landschaftsplanung für die Erweiterung der S-Bahnlinie München - Augsburg

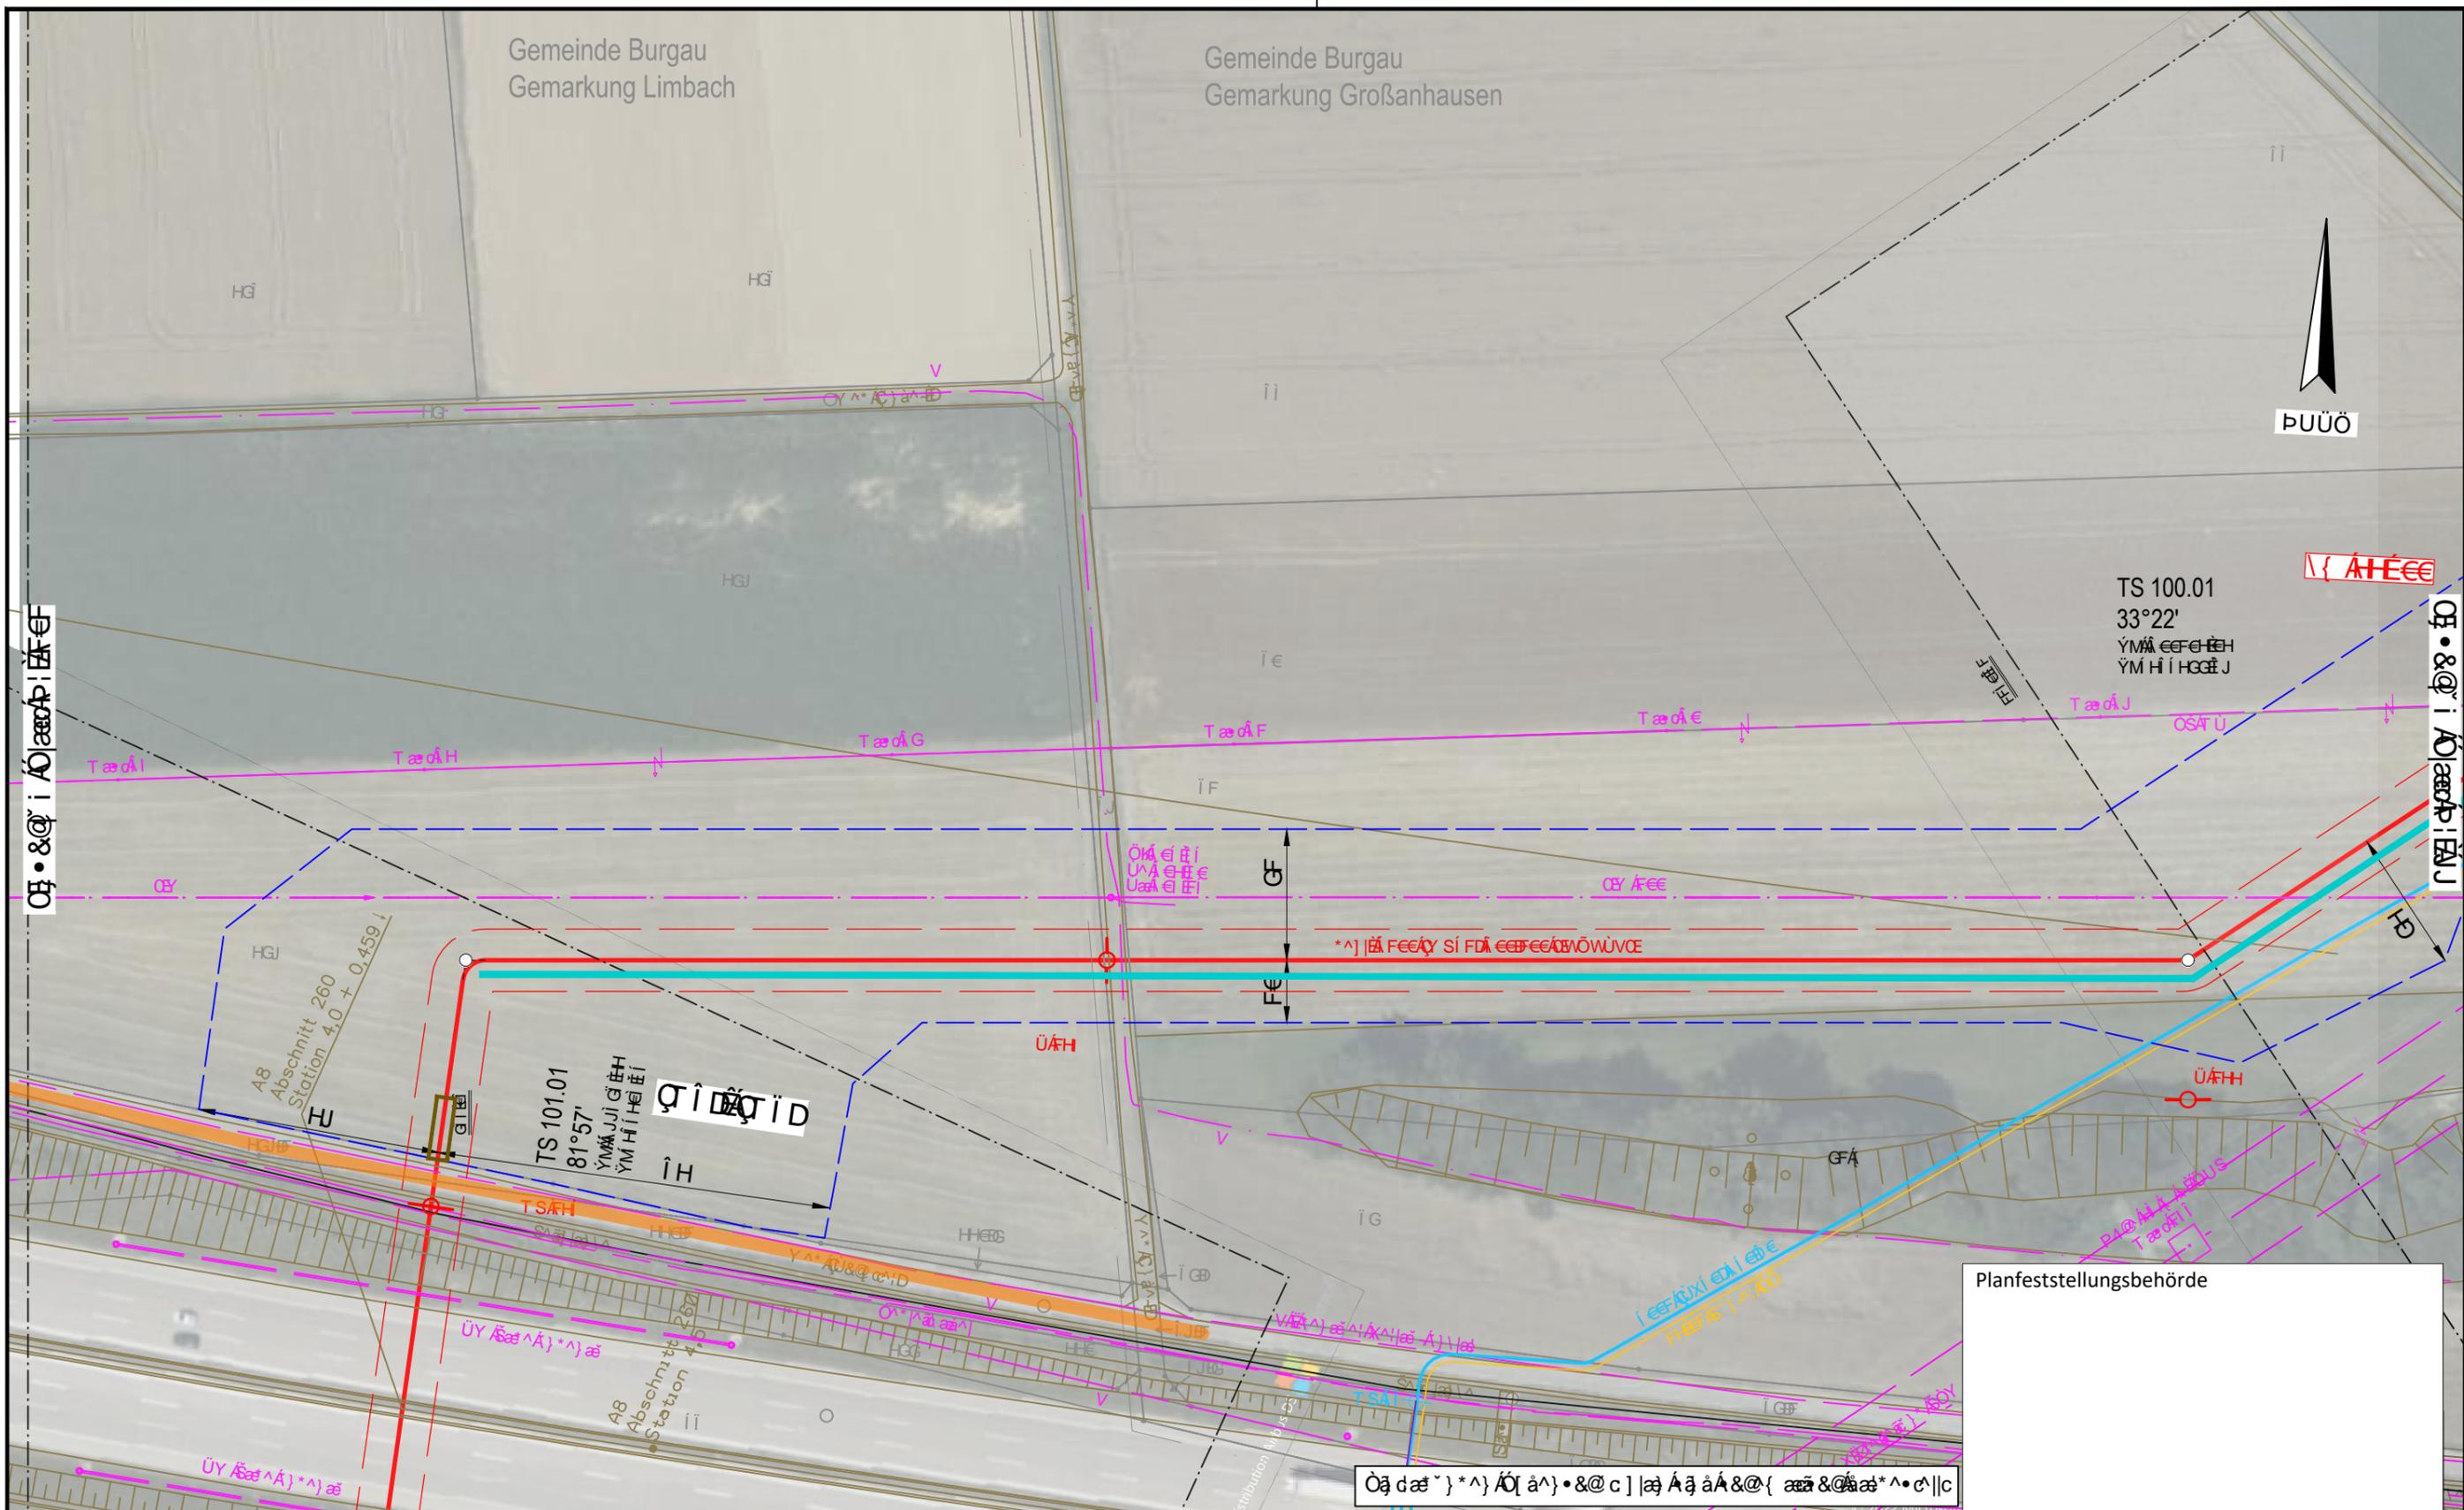

TS 100.01  
 33°22'  
 YMA EEFEH  
 YM HI HGGH J

TS 101.01  
 81°57'  
 YMAJJI GHH  
 YM HI HGGH J


Planfeststellungsbehörde

Ökologische Bewertung der Landschaftsplanung für die Erweiterung der S-Bahnlinie München - Augsburg

<p>Ökologische Bewertung der Landschaftsplanung für die Erweiterung der S-Bahnlinie München - Augsburg</p> 
---	---	---	---

<p>DR. SPANG</p> <p>Ökologische Bewertung der Landschaftsplanung für die Erweiterung der S-Bahnlinie München - Augsburg</p>	<p>Ingenieurbüro Weishaupt</p> <p>Planung und Bauüberwachung</p> <p>im Auftrag der</p> <p><b>bayernets</b></p>
---	---	--

ÖKONOMISCHER PLAN DER TRASSE DER S-Bahnlinie S 41 (München - Garmisch-Partenkirchen) im Bereich der Gemeinde Burgau, Gemarkung Limbach.

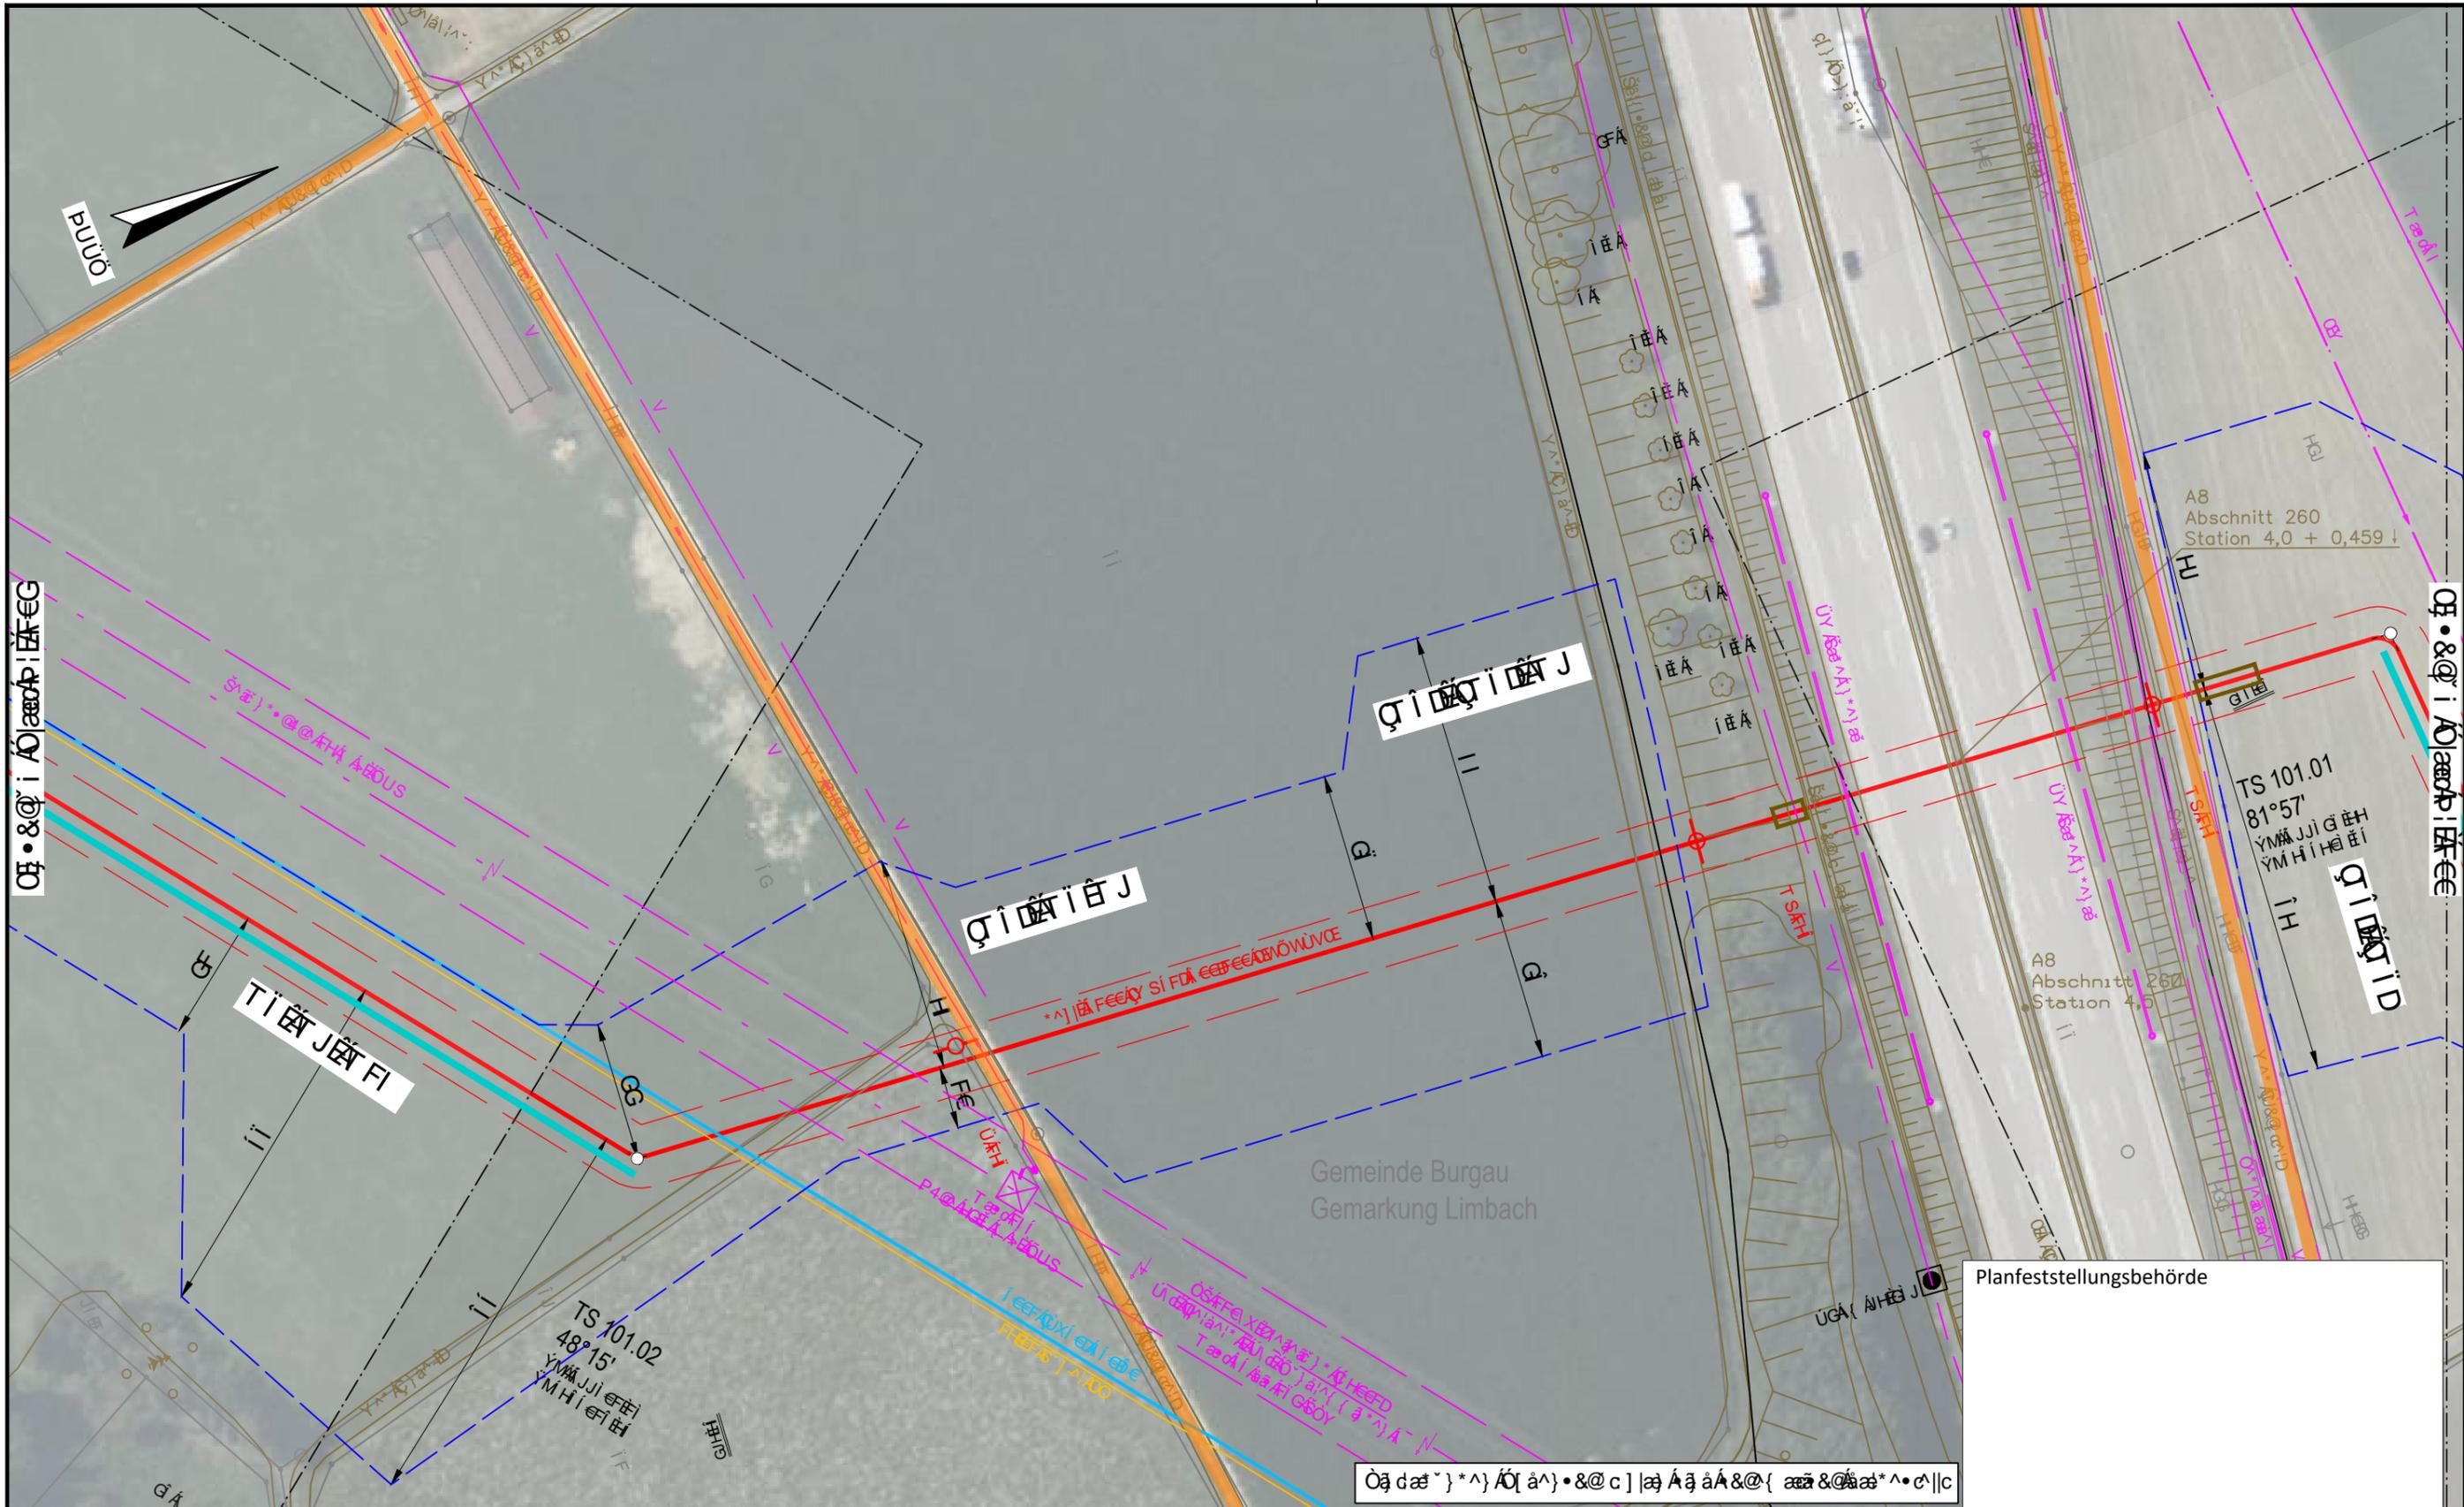


<p>ÖKONOMISCHER PLAN</p> <p>ÖKONOMISCHER PLAN</p> 
---	---	---	---

DR. SPANG

ÖKONOMISCHER PLAN

Ökologische Beurteilung der Auswirkungen der Verkehrsplanung auf die Landschaft und Natur  
 Ökologische Beurteilung der Auswirkungen der Verkehrsplanung auf die Landschaft und Natur

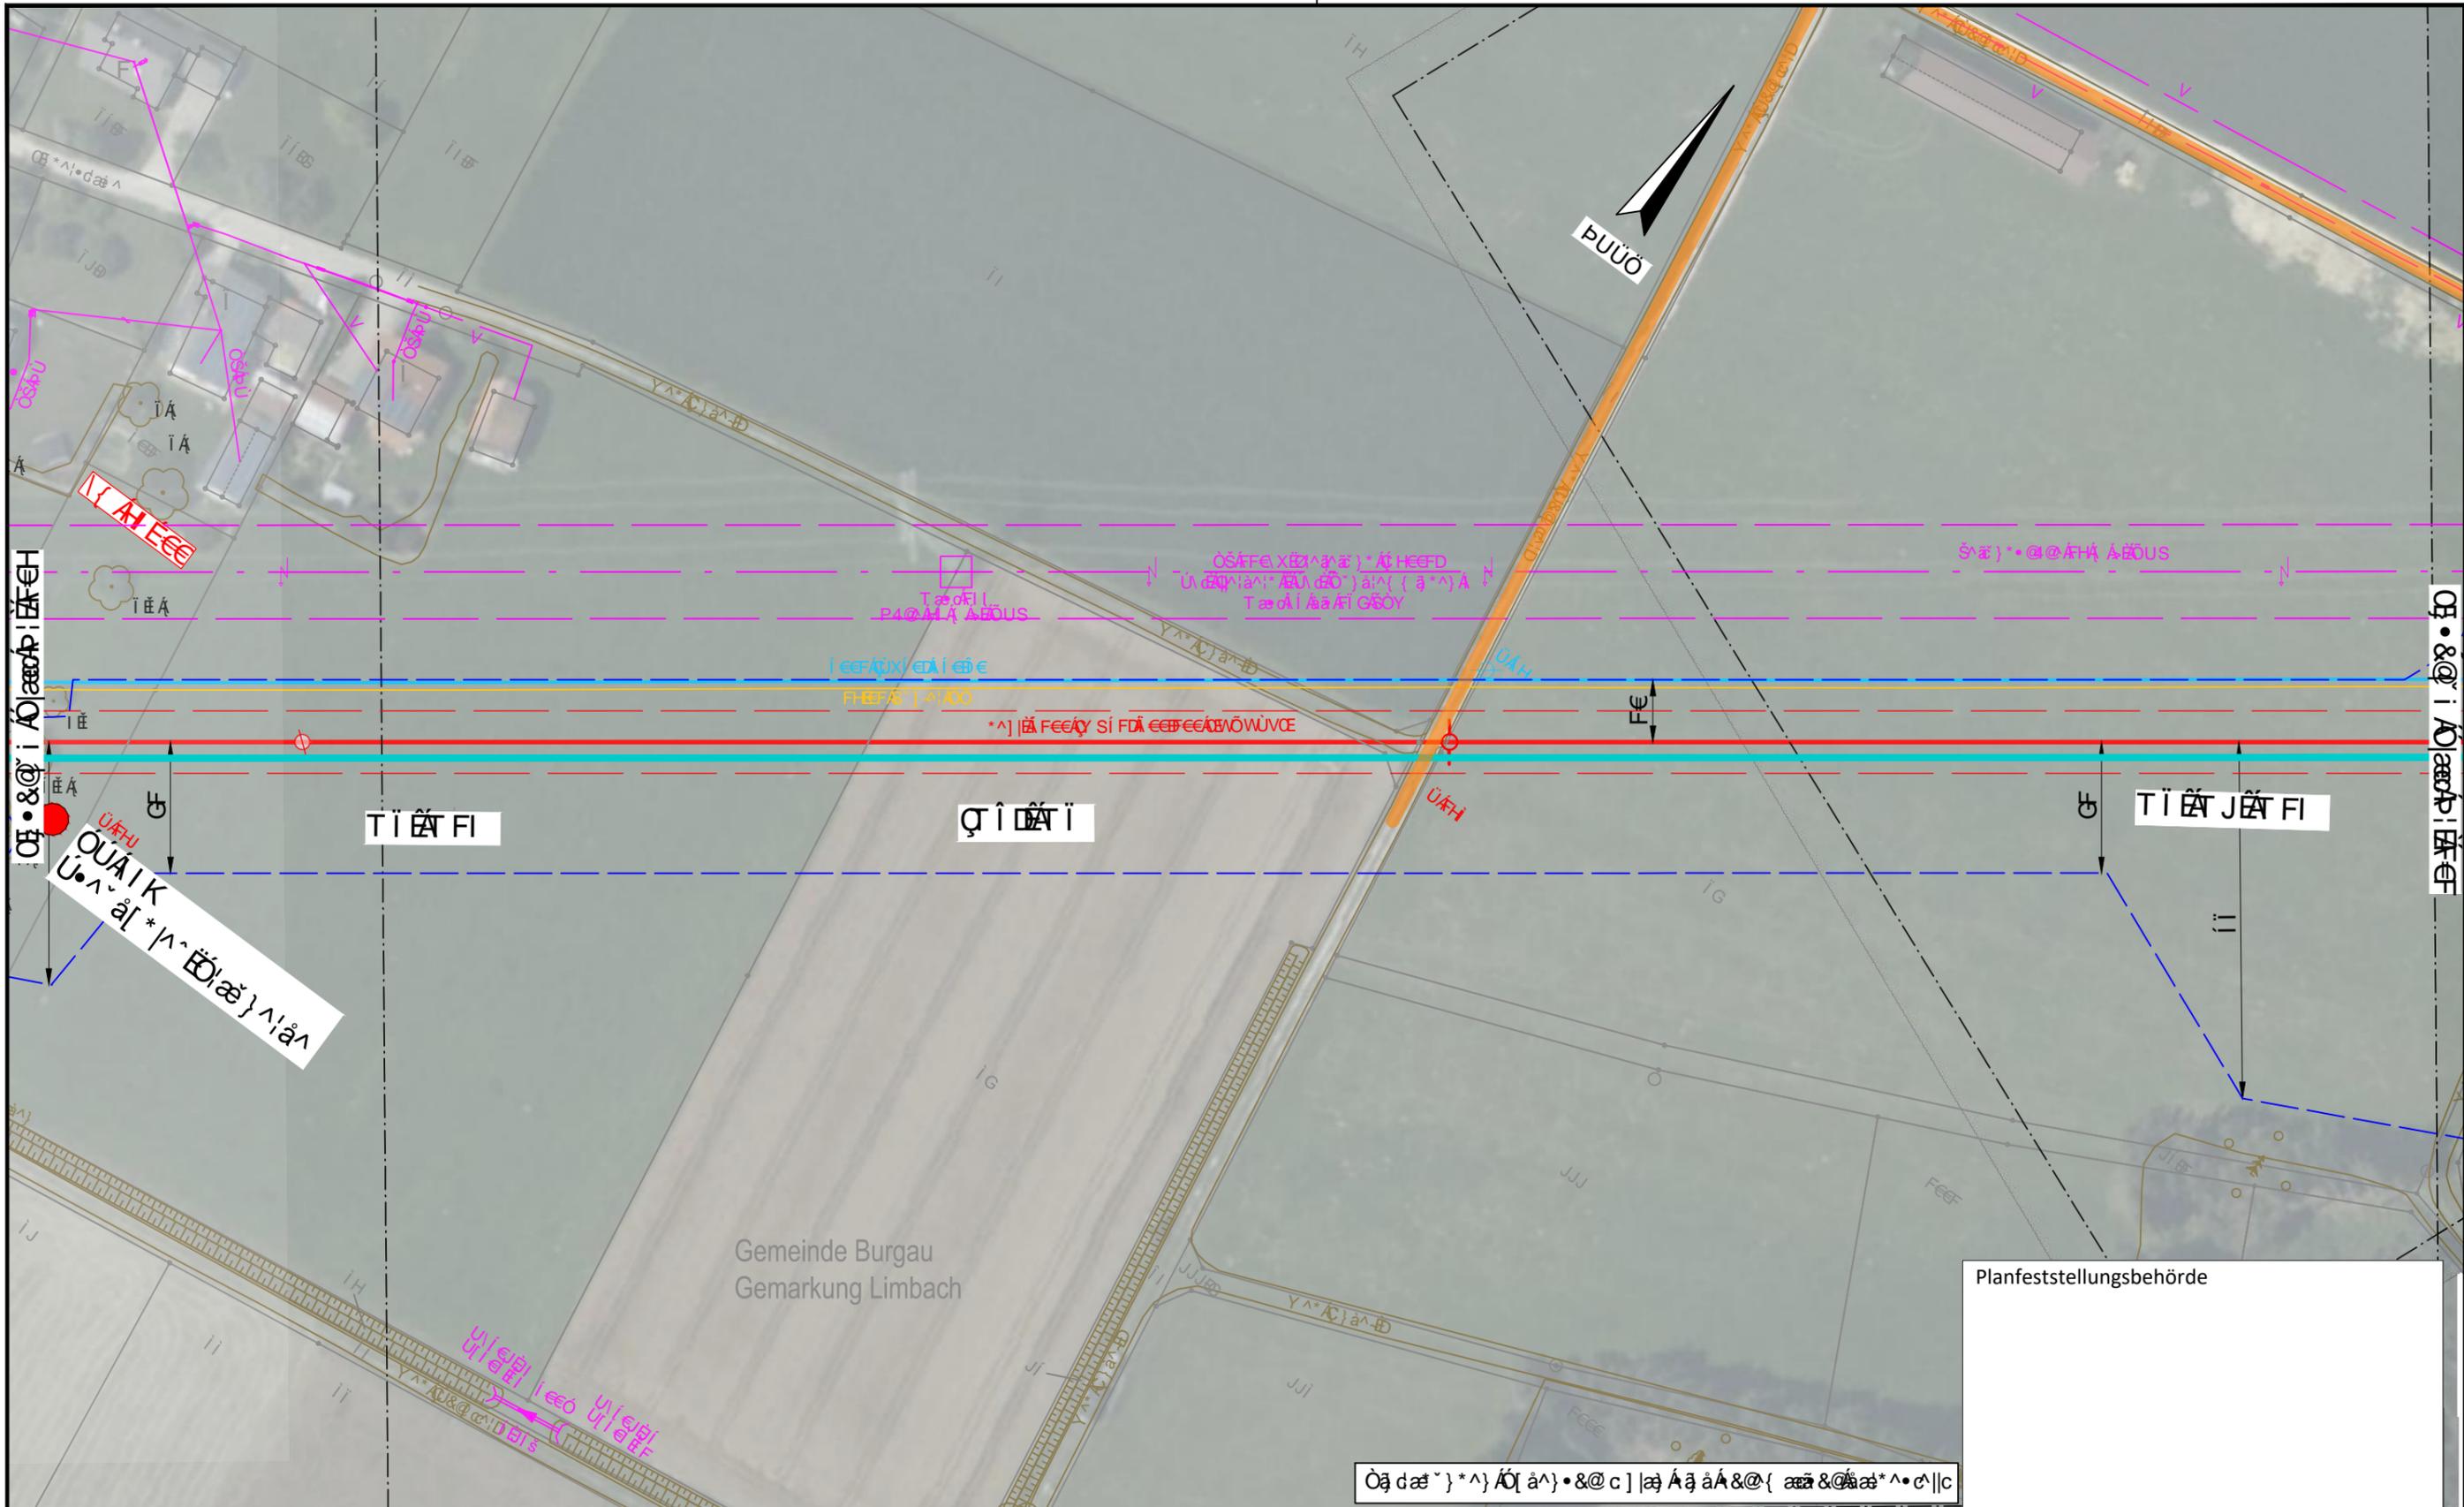

<p>Ökologische Beurteilung der Auswirkungen der Verkehrsplanung auf die Landschaft und Natur</p> 
---	---	---	---

**DR. SPANG**  
Ökologische Beurteilung der Auswirkungen der Verkehrsplanung auf die Landschaft und Natur	

ÖKONOMISCHER PLAN DER TRASSENSTRECKE...  
 ÖKONOMISCHER PLAN DER TRASSENSTRECKE...  
 ÖKONOMISCHER PLAN DER TRASSENSTRECKE...

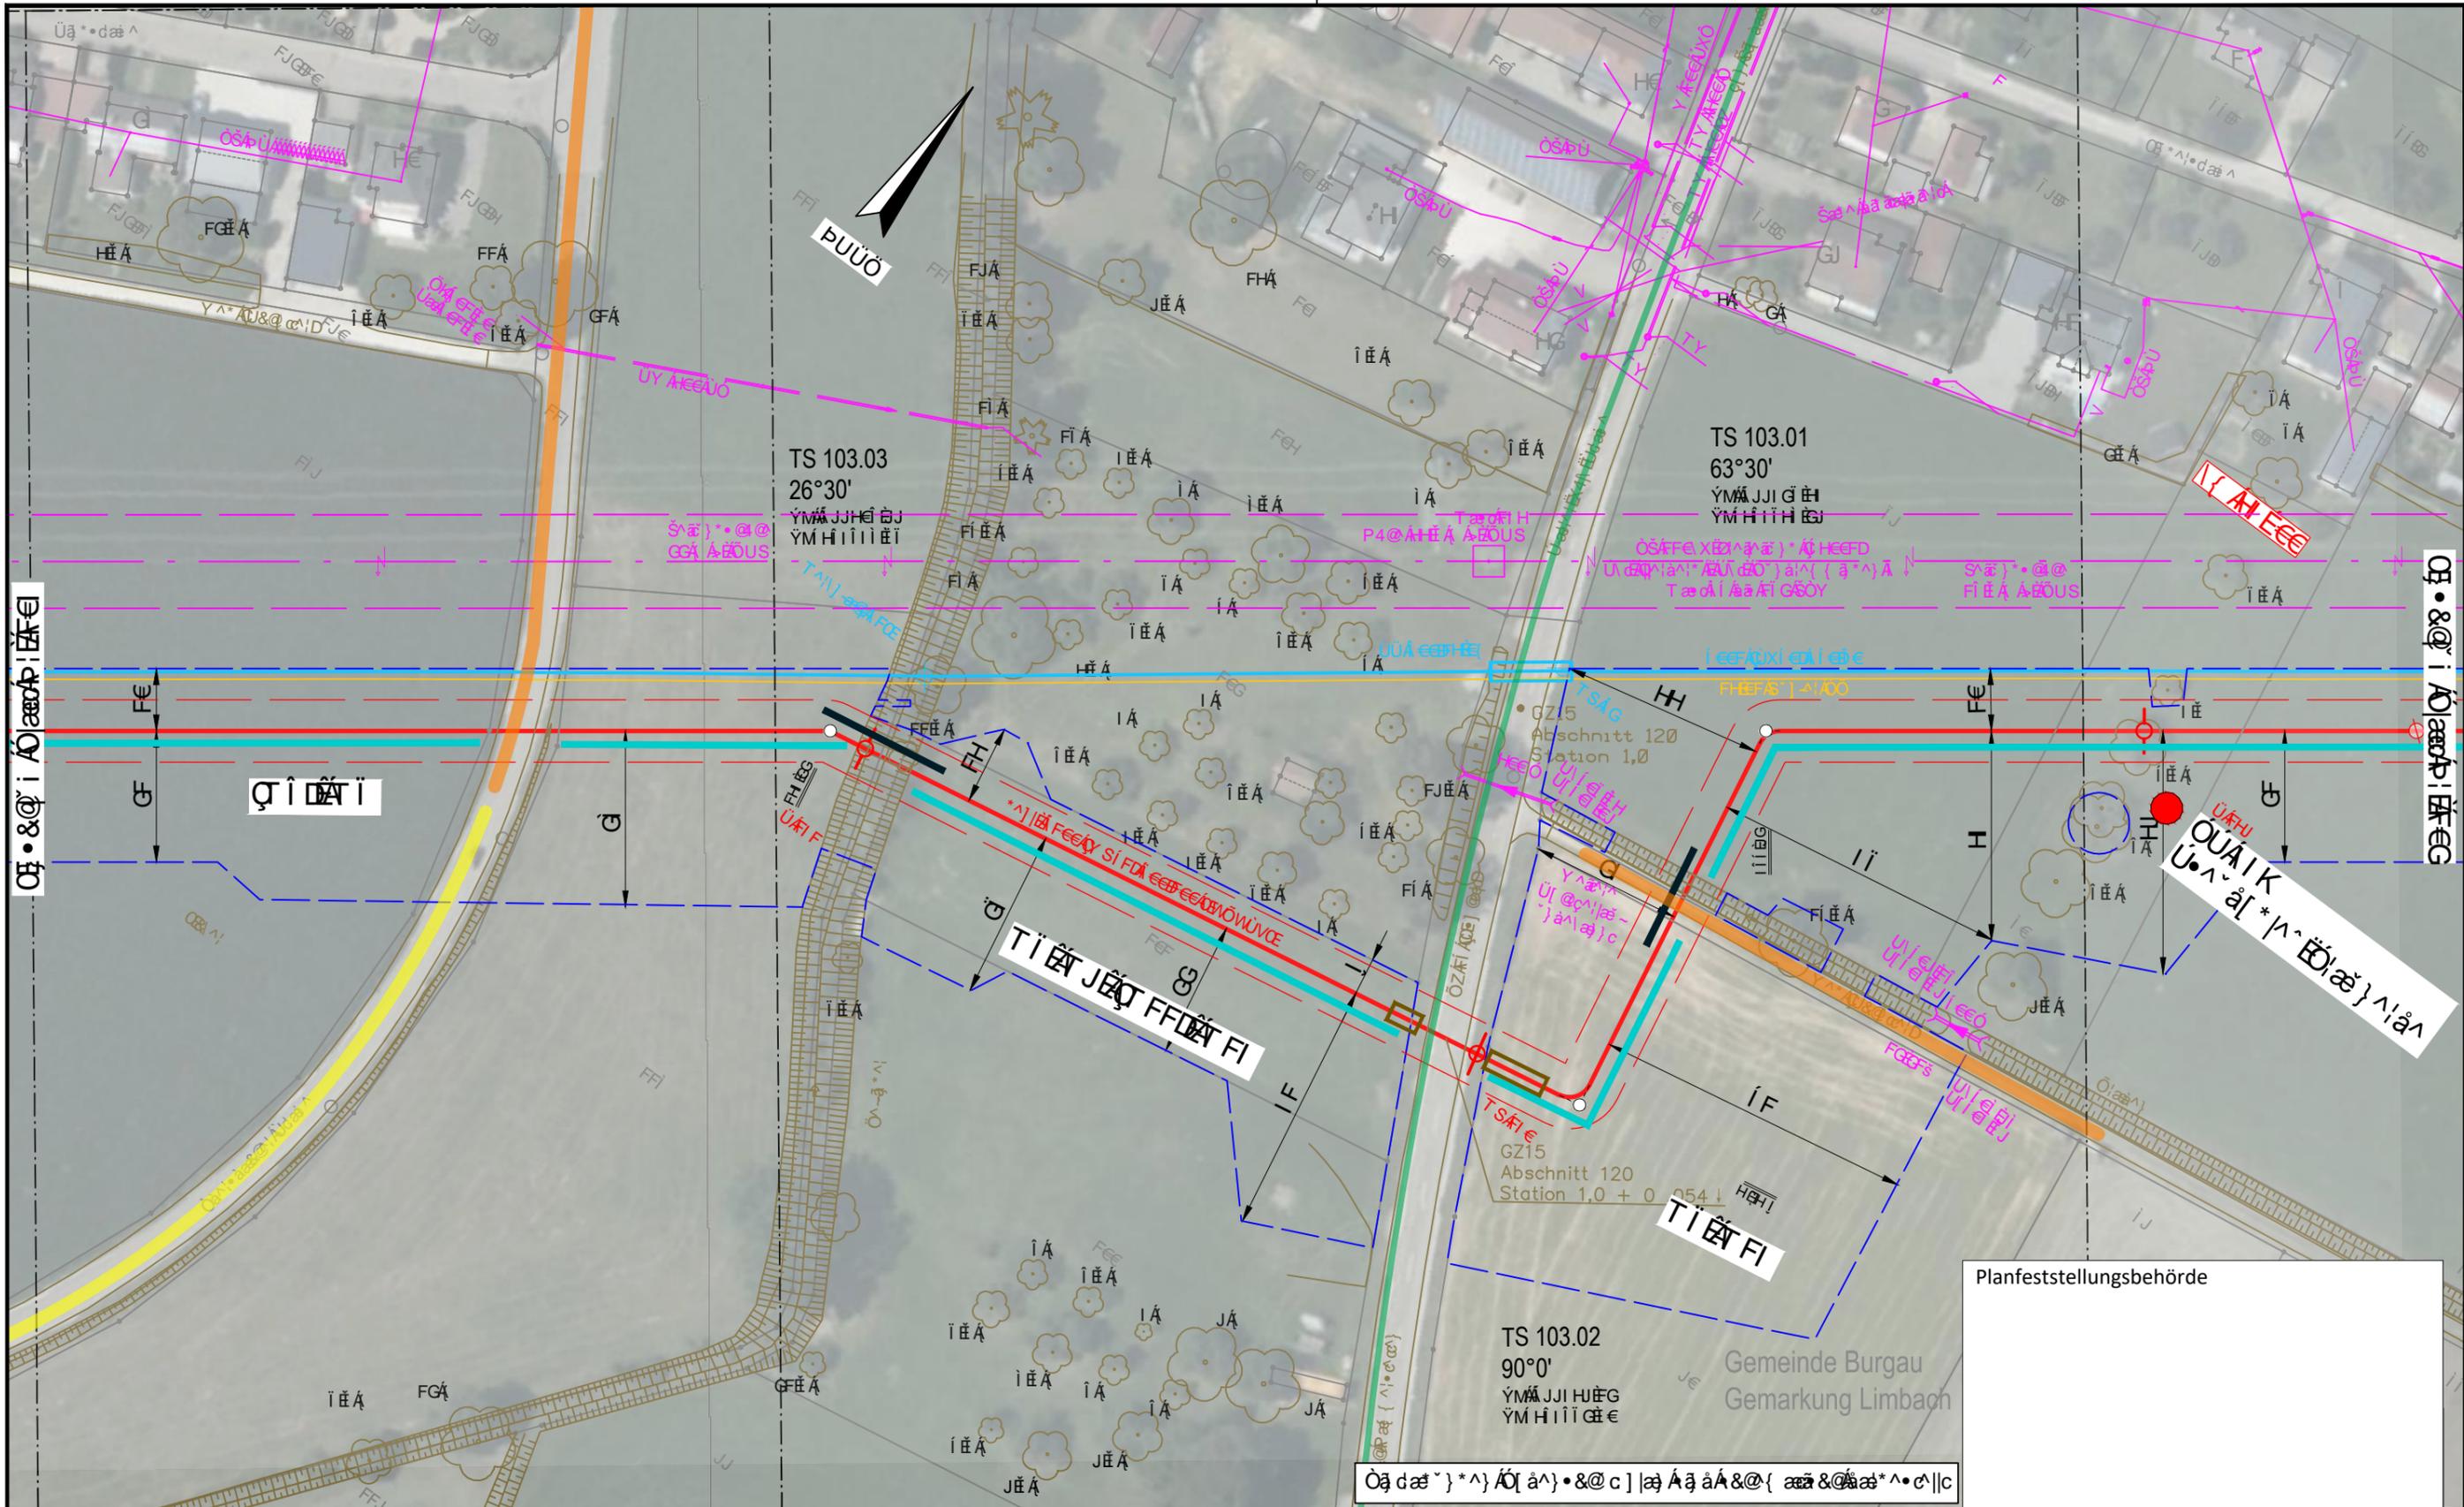

ÖKONOMISCHER PLAN DER TRASSENSTRECKE...

ÖKONOMISCHER PLAN DER TRASSENSTRECKE...


Planfeststellungsbehörde

ÖKONOMISCHER PLAN DER TRASSENSTRECKE...

ÖKONOMISCHER PLAN DER TRASSENSTRECKE...	ÖKONOMISCHER PLAN DER TRASSENSTRECKE...	ÖKONOMISCHER PLAN DER TRASSENSTRECKE...
ÖKONOMISCHER PLAN DER TRASSENSTRECKE...	ÖKONOMISCHER PLAN DER TRASSENSTRECKE...	ÖKONOMISCHER PLAN DER TRASSENSTRECKE...
<p>Ingenieurbüro Weishaupt Planung und Bauüberwachung</p>	<p>ÖKONOMISCHER PLAN DER TRASSENSTRECKE...</p>
<p>DR. SPANG</p>	<p>ÖKONOMISCHER PLAN DER TRASSENSTRECKE...</p>
<p>ÖKONOMISCHER PLAN DER TRASSENSTRECKE...</p>	<p>ÖKONOMISCHER PLAN DER TRASSENSTRECKE...</p>
<p>ÖKONOMISCHER PLAN DER TRASSENSTRECKE...</p>	<p>ÖKONOMISCHER PLAN DER TRASSENSTRECKE...</p>
<p>ÖKONOMISCHER PLAN DER TRASSENSTRECKE...</p>	<p>ÖKONOMISCHER PLAN DER TRASSENSTRECKE...</p>

Ökologische Bewertung der Landschaftsplanung für die Gemeinde Burgau Gemarkung Limbach  
 Ökologische Bewertung der Landschaftsplanung für die Gemeinde Burgau Gemarkung Limbach

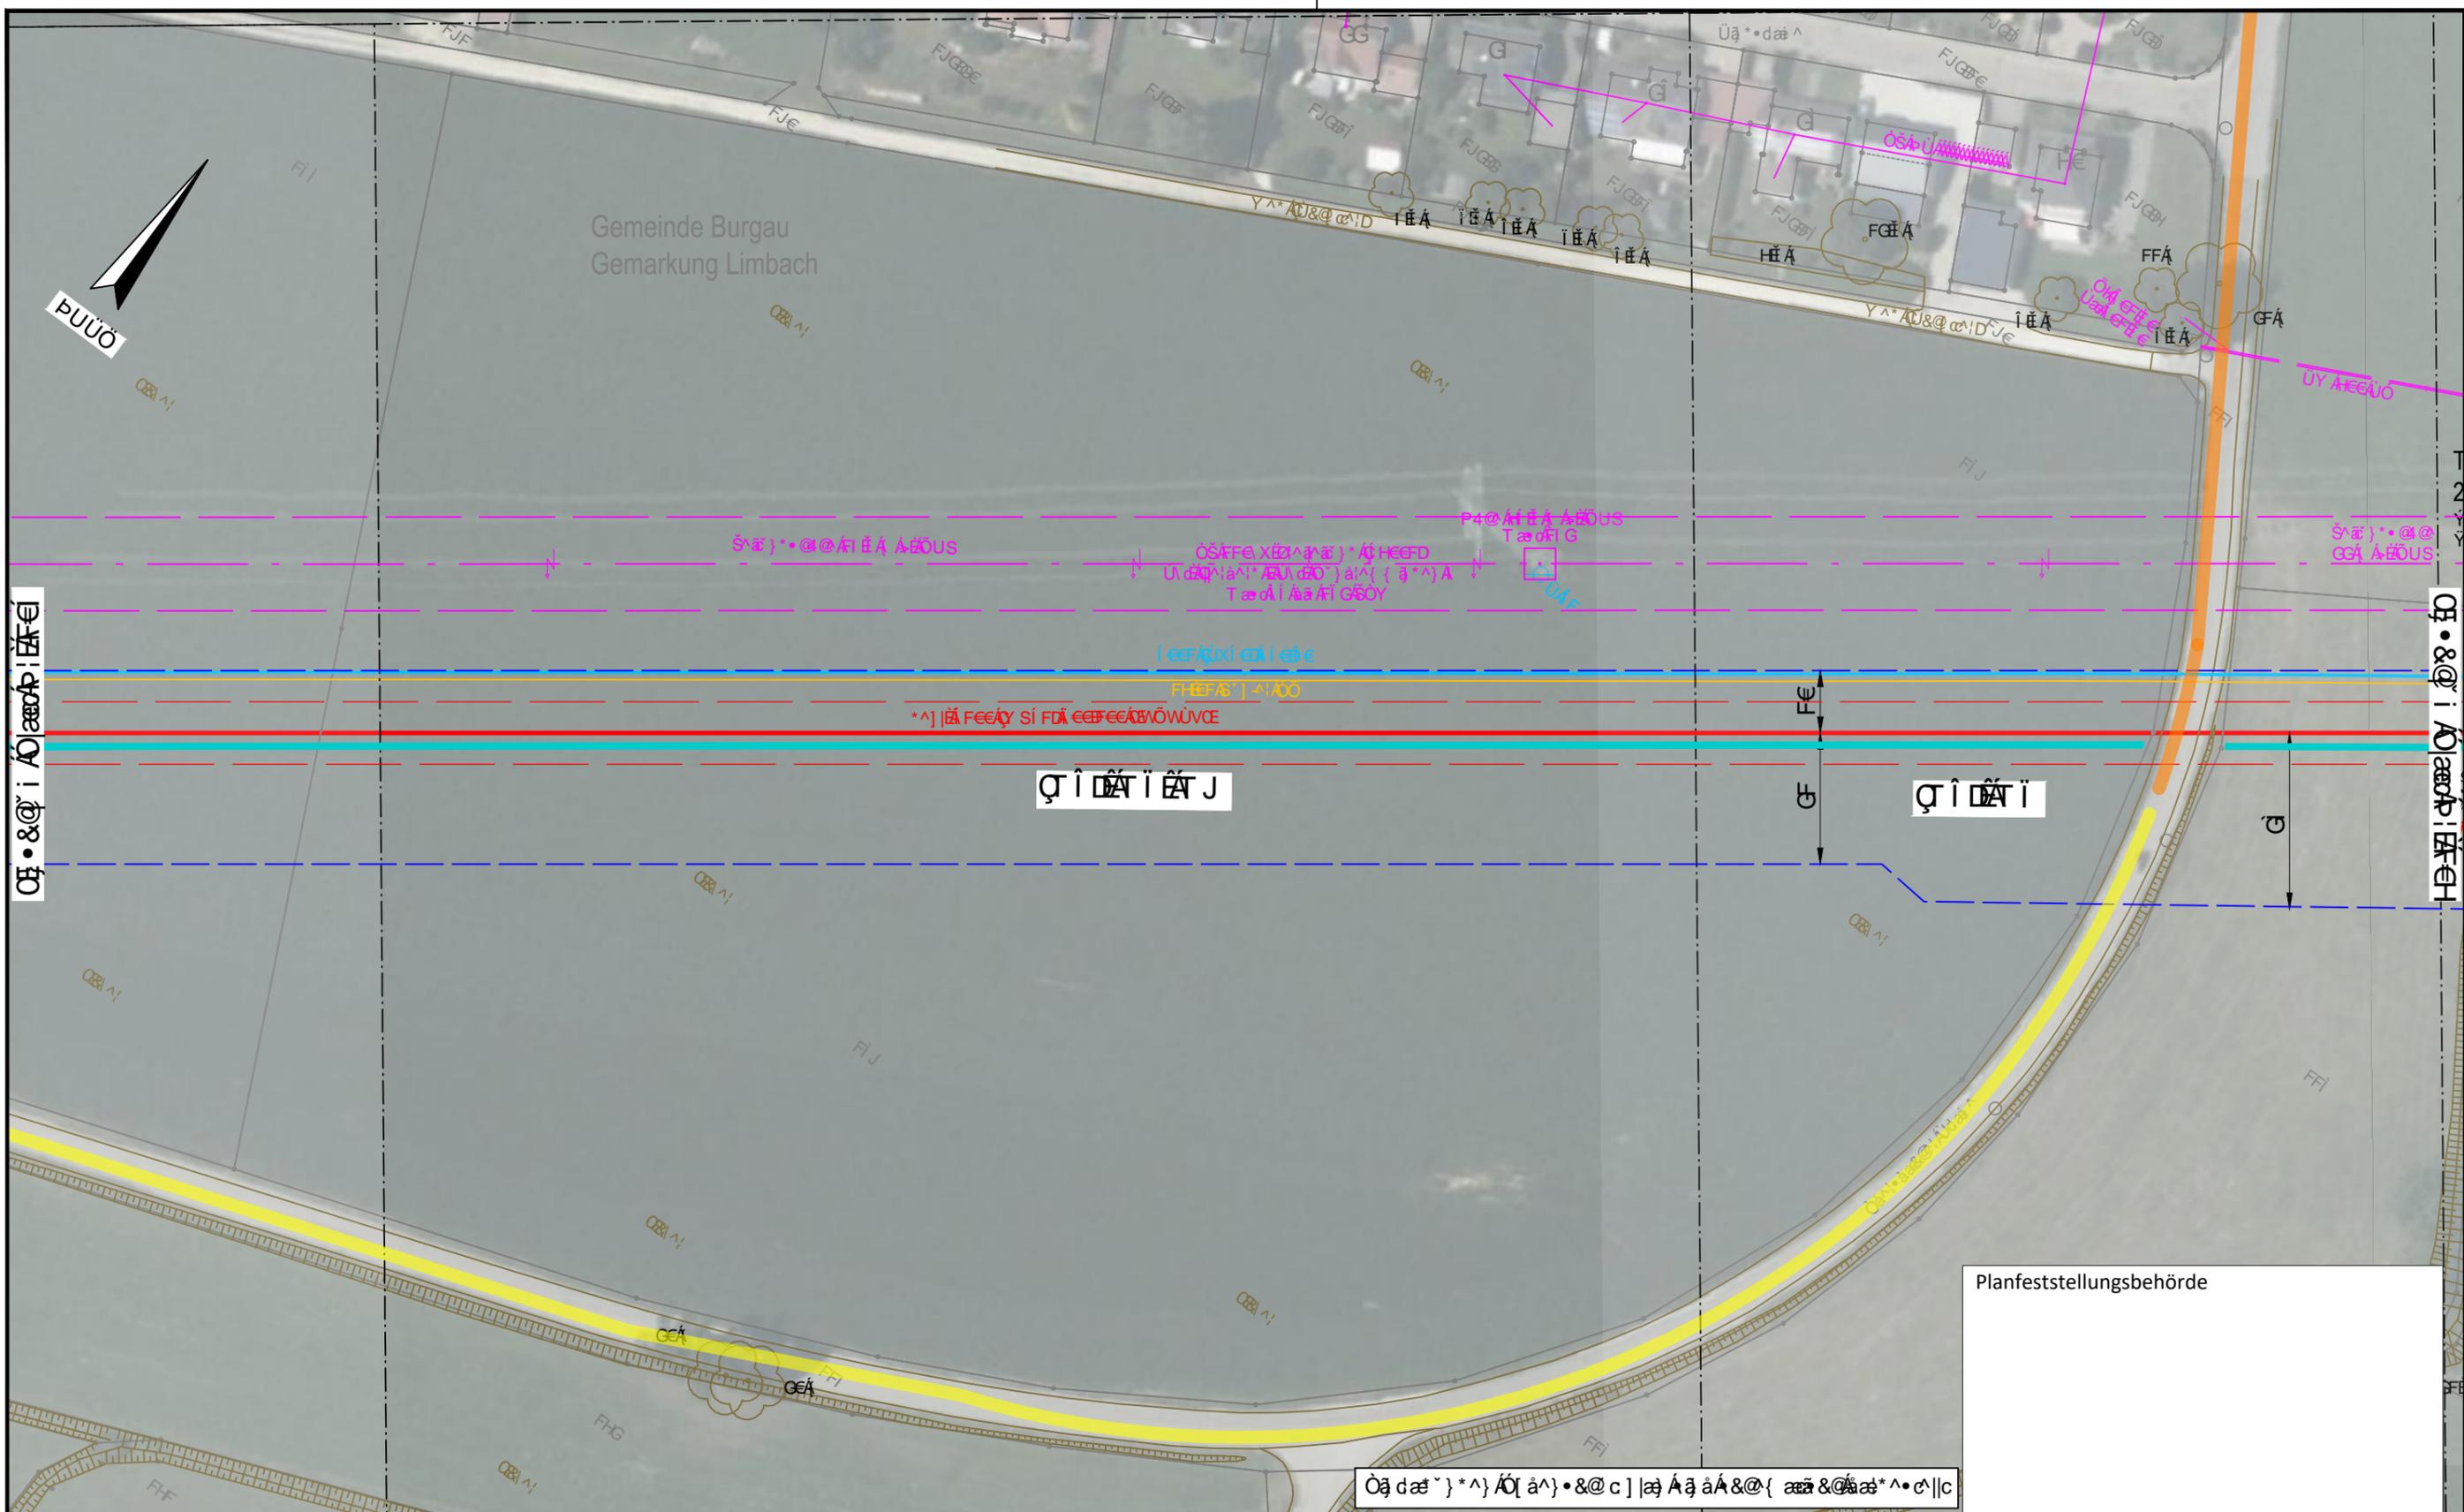

**Ökologische Bewertung der Landschaftsplanung für die Gemeinde Burgau Gemarkung Limbach**

Ökologische Bewertung der Landschaftsplanung für die Gemeinde Burgau Gemarkung Limbach

Ökologische Bewertung der Landschaftsplanung für die Gemeinde Burgau Gemarkung Limbach	
Ökologische Bewertung der Landschaftsplanung für die Gemeinde Burgau Gemarkung Limbach	

Ökologische Bewertung der Landschaftsplanung für die Gemeinde Burgau Gemarkung Limbach

Planfeststellungsbehörde

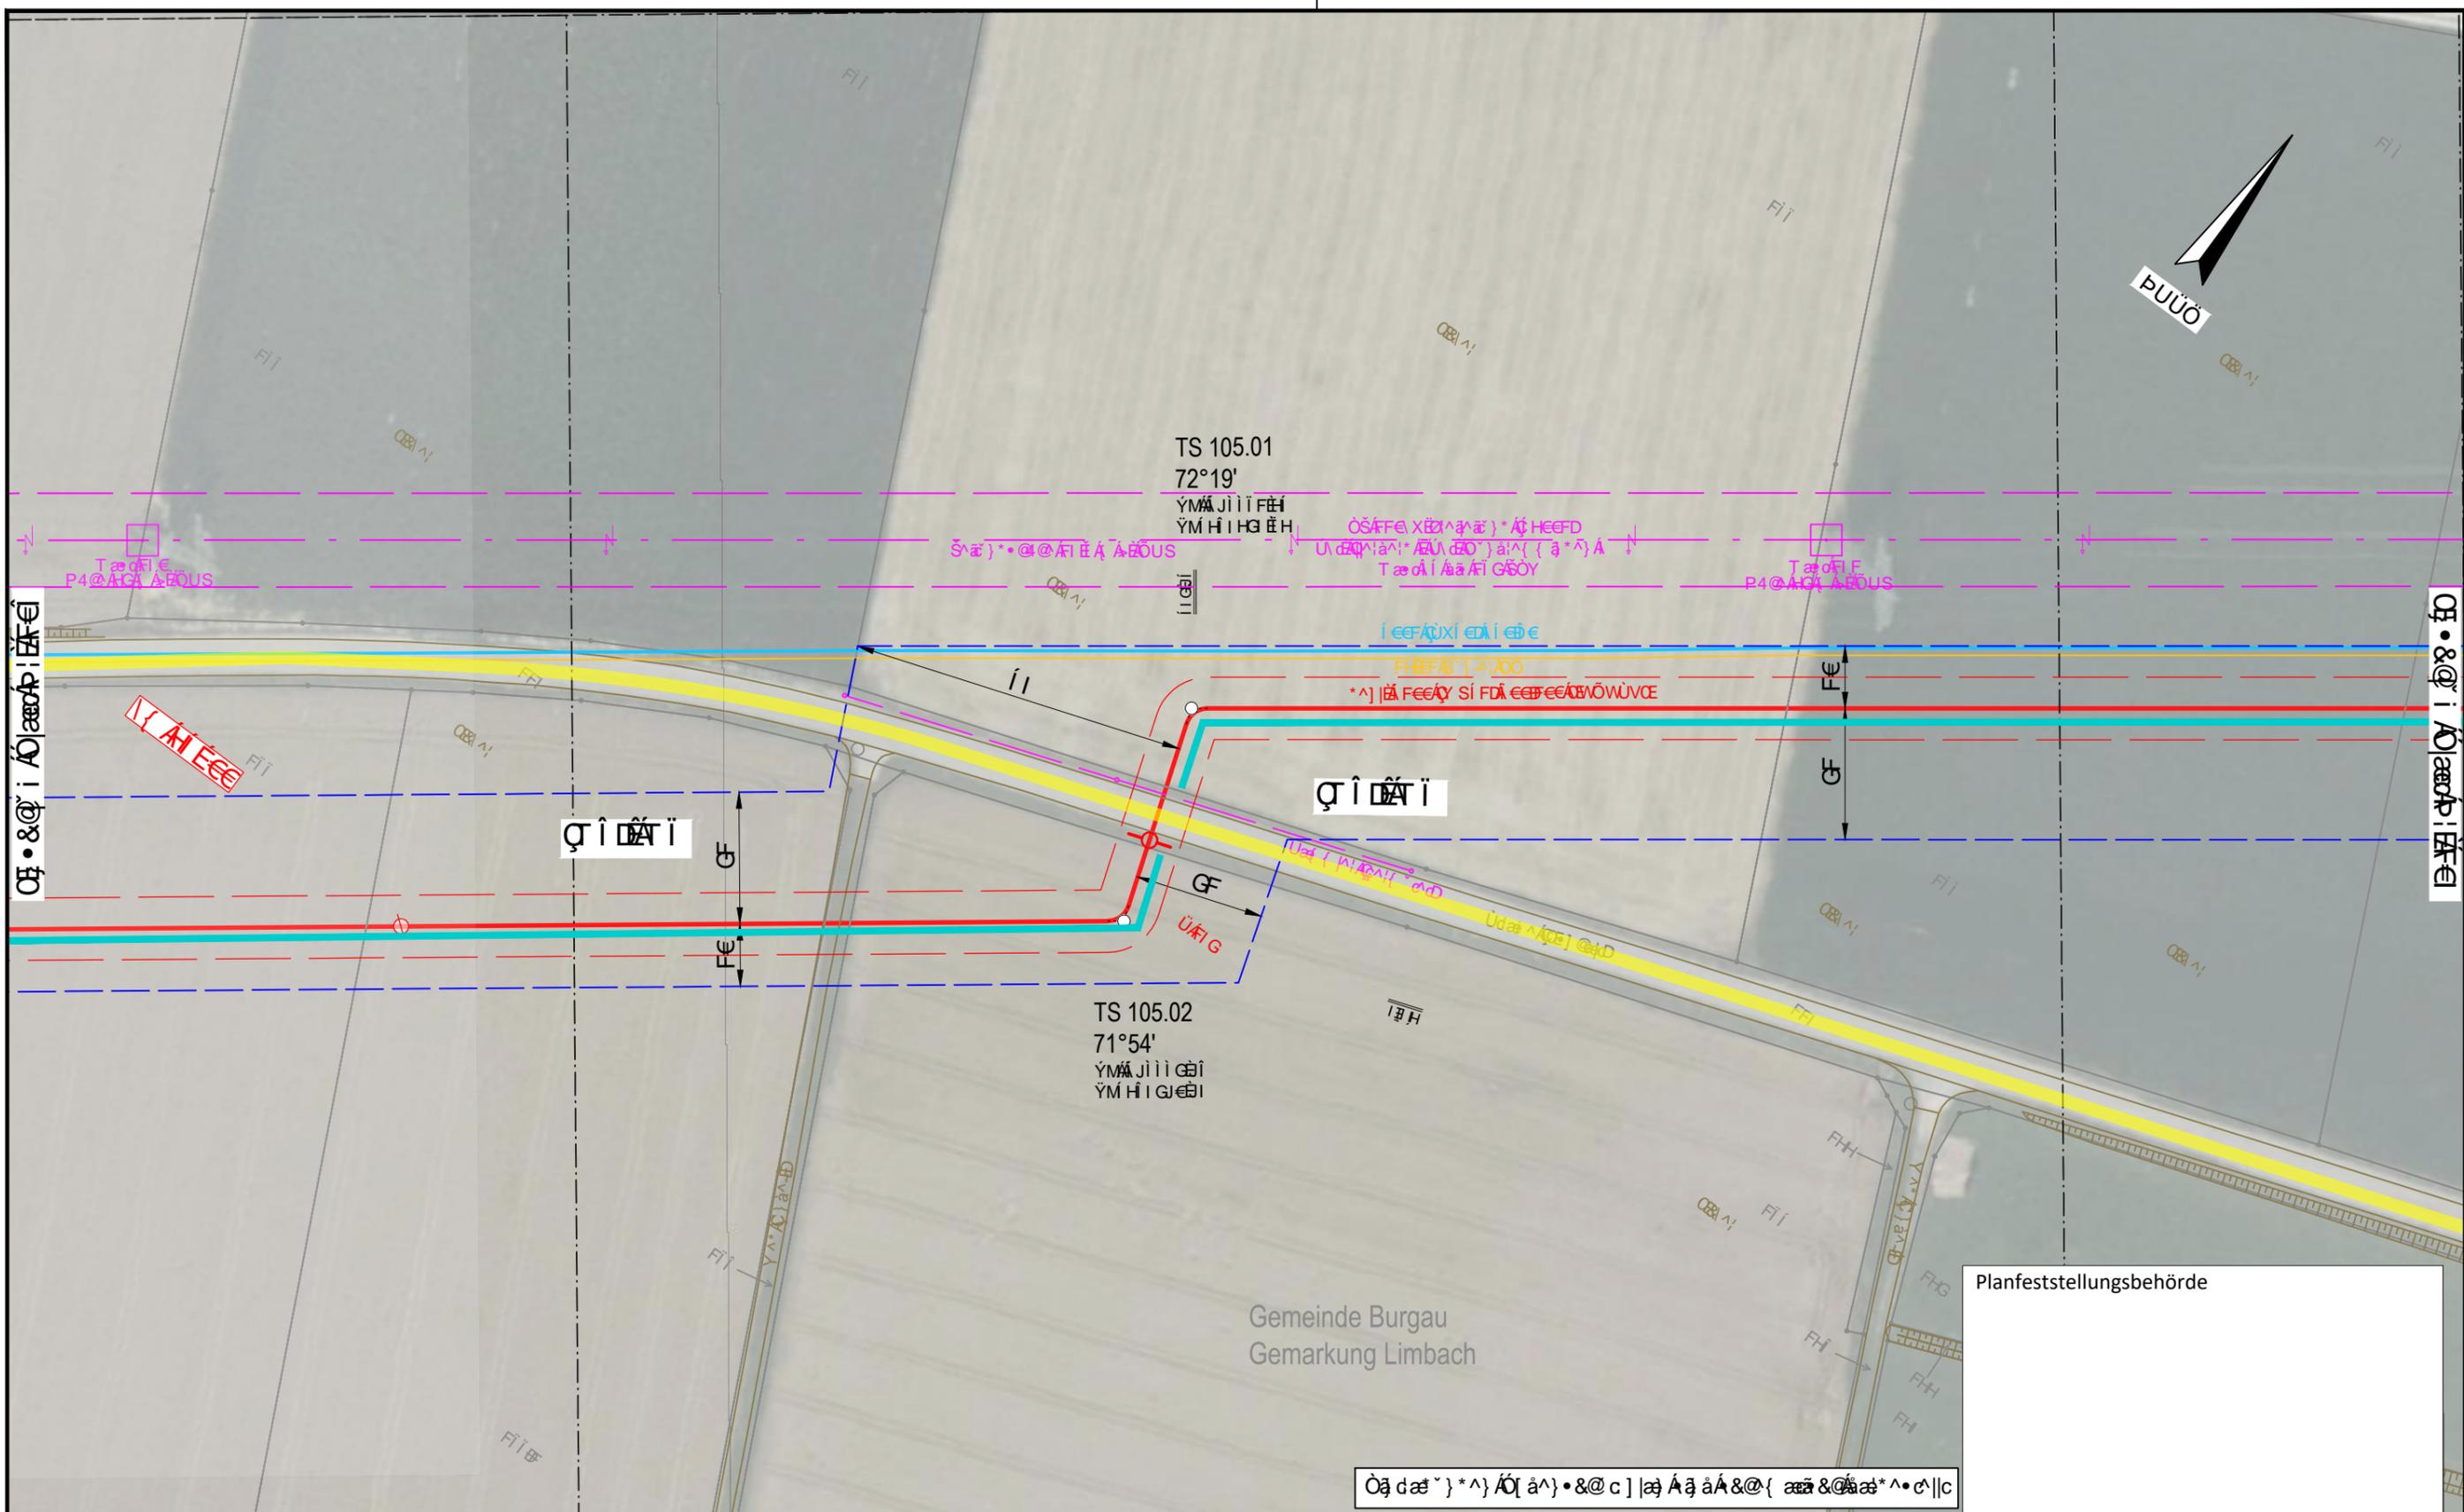

<p>ÖKONOMISCHER PLAN DER GEMEINSCHAFTS-ANLAGE FÜR DEN AUSBAU DER STADTSTRAßE</p> <p>STADTSTRAßE</p> <p>STADTSTRAßE</p> <p>STADTSTRAßE</p> <p>STADTSTRAßE</p> <p>STADTSTRAßE</p>	
---	---	---	---	---	---

€ FE GE HE IE I € T 10

**DR. SPANG**

ÖKONOMISCHER PLAN DER GEMEINSCHAFTS-ANLAGE FÜR DEN AUSBAU DER STADTSTRAßE

STADTSTRAßE

STADTSTRAßE

STADTSTRAßE

STADTSTRAßE

**Ingenieurbüro Weishaupt**

Planung und Bauüberwachung

im Auftrag der

**bayernets**

STADTSTRAßE

STADTSTRAßE

STADTSTRAßE


STADTSTRAßE

STADTSTRAßE

ÖKONOMISCHER PLAN DER GEMEINSCHAFTS-ANLAGE FÜR DEN AUSBAU DER STADTSTRAßE



ÖKONOMISCHER PLAN DER VERLEGERSTRAßE...  
 ÖKONOMISCHER PLAN DER VERLEGERSTRAßE...  
 ÖKONOMISCHER PLAN DER VERLEGERSTRAßE...

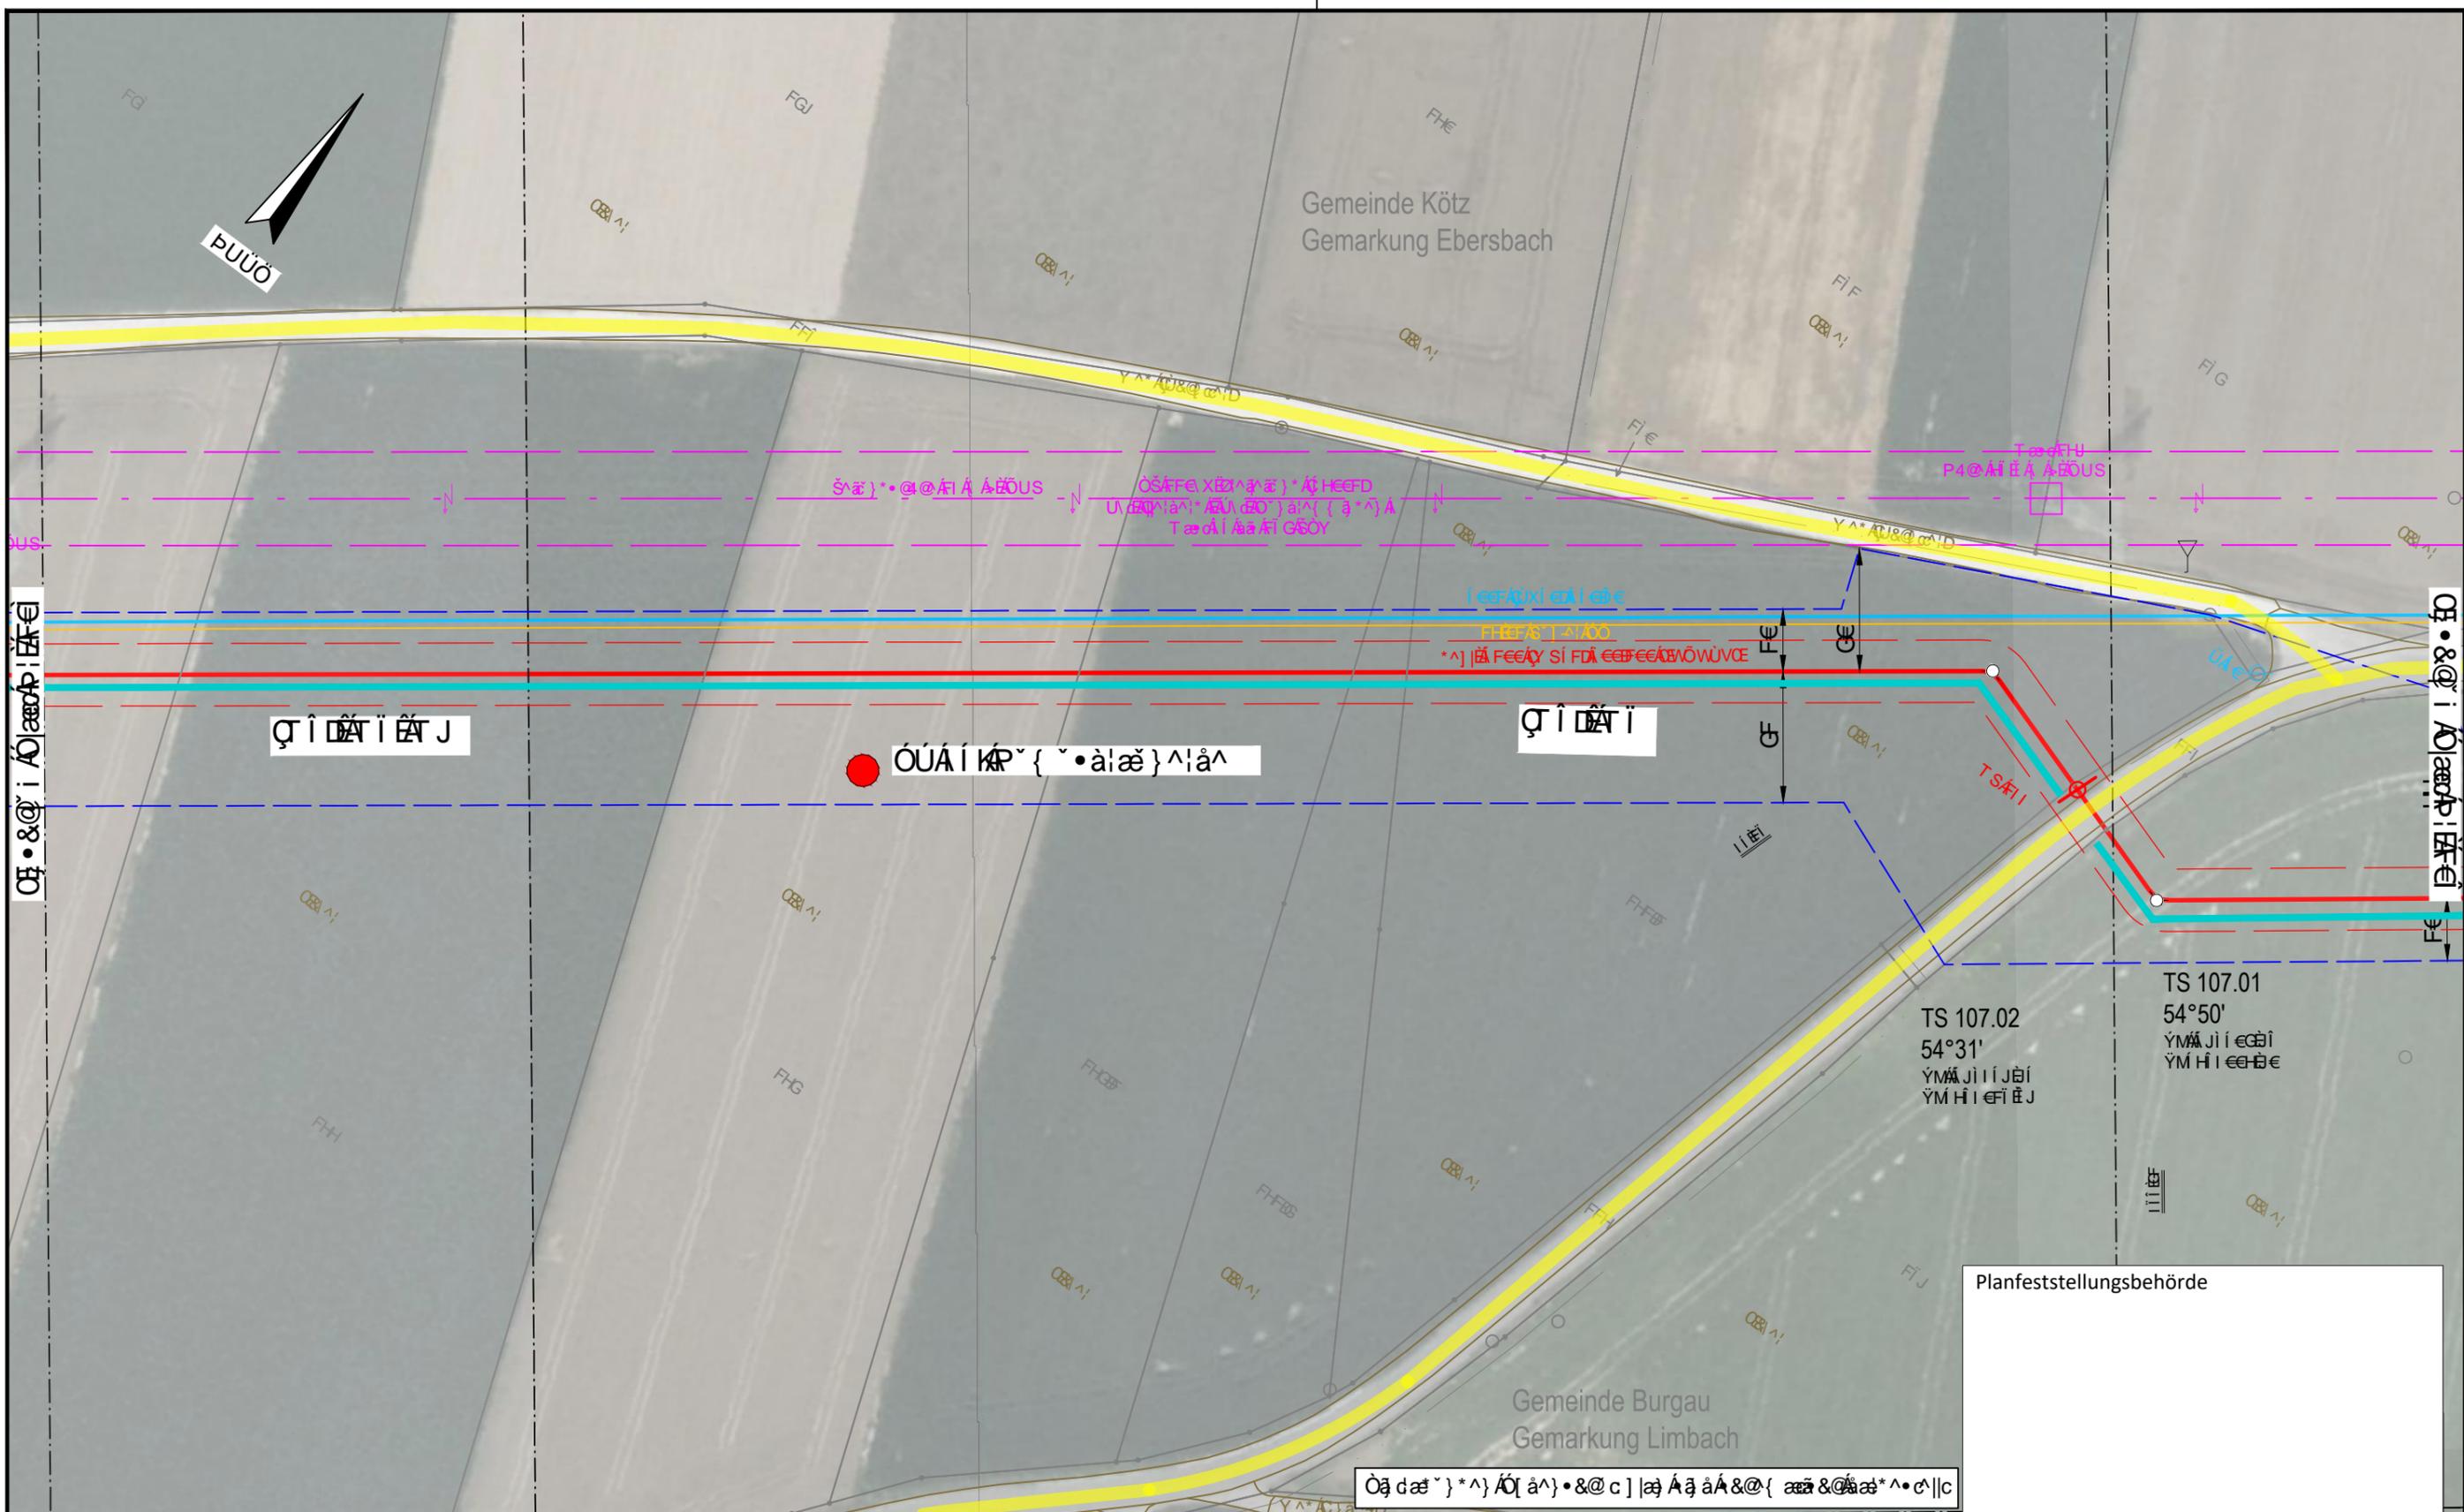

QUADRAT

QUADRAT

QUADRAT

TS 107.01  
54°50'  
YMHJIIEBII  
YMHIEEBIE


TS 107.02  
54°31'  
YMHJIIEBII  
YMHIEEBIE

Planfeststellungsbehörde

ÖKONOMISCHER PLAN DER VERLEGERSTRAßE			
ÖKONOMISCHER PLAN DER VERLEGERSTRAßE			
<p>DR. SPANG</p>	<p>ÖKONOMISCHER PLAN DER VERLEGERSTRAßE</p>	<p>Ingenieurbüro Weishaupt</p> <p>Planung und Bauüberwachung</p> <p>im Auftrag der</p> <p><b>bayernets</b></p>
<p>ÖKONOMISCHER PLAN DER VERLEGERSTRAßE</p>	<p>ÖKONOMISCHER PLAN DER VERLEGERSTRAßE</p>	<p>ÖKONOMISCHER PLAN DER VERLEGERSTRAßE</p>
<p>ÖKONOMISCHER PLAN DER VERLEGERSTRAßE</p>	<p>ÖKONOMISCHER PLAN DER VERLEGERSTRAßE</p>	<p>ÖKONOMISCHER PLAN DER VERLEGERSTRAßE</p>
<p>ÖKONOMISCHER PLAN DER VERLEGERSTRAßE</p>	<p>ÖKONOMISCHER PLAN DER VERLEGERSTRAßE</p>	<p>ÖKONOMISCHER PLAN DER VERLEGERSTRAßE</p>

ÖKONOMISCHER PLAN DER STRASSE...  
 ÖKONOMISCHER PLAN DER STRASSE...  
 ÖKONOMISCHER PLAN DER STRASSE...

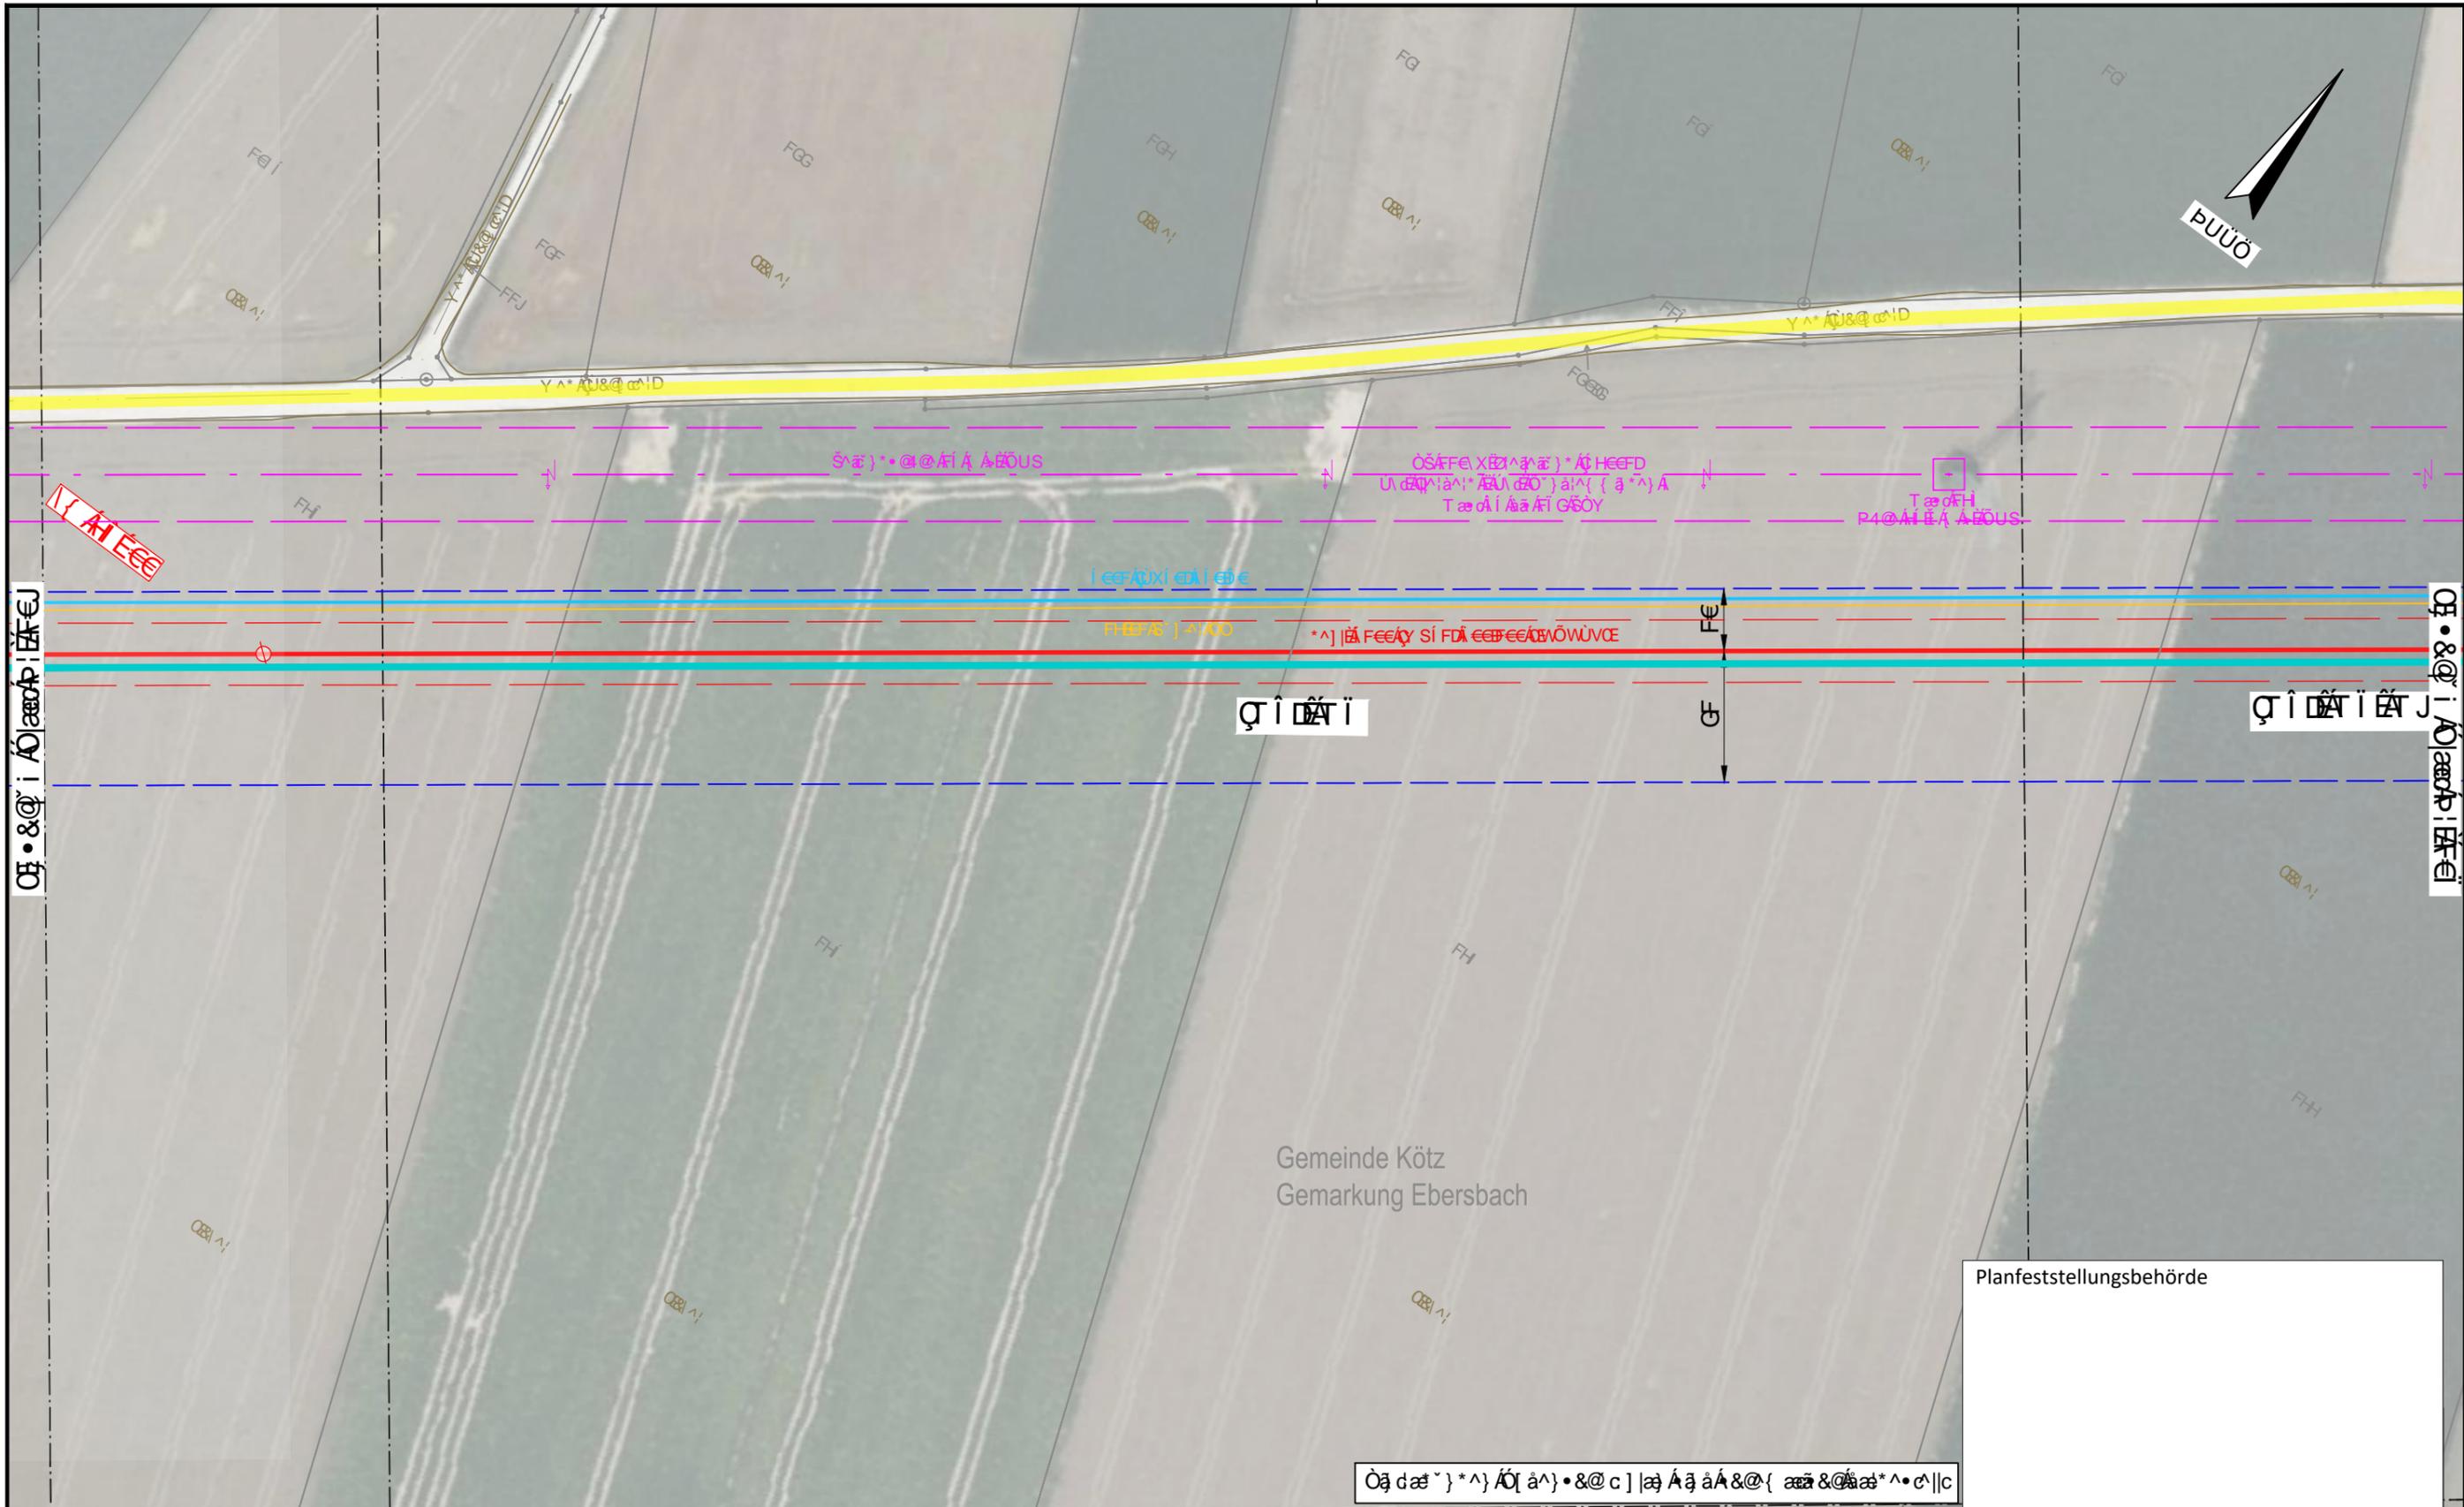

<p>ÖKONOMISCHER PLAN DER STRASSE</p> 
--	--	--	--


<p>DR. SPANG</p> <p>ÖKONOMISCHER PLAN DER STRASSE</p>	
---	---	---	---







ÖBB-Infrastruktur AG, Projekt: Ausbau der Eisenbahninfrastruktur im Bereich der Gemeinde Kötz, Gemarkung Kleinkötz und Ebersbach.

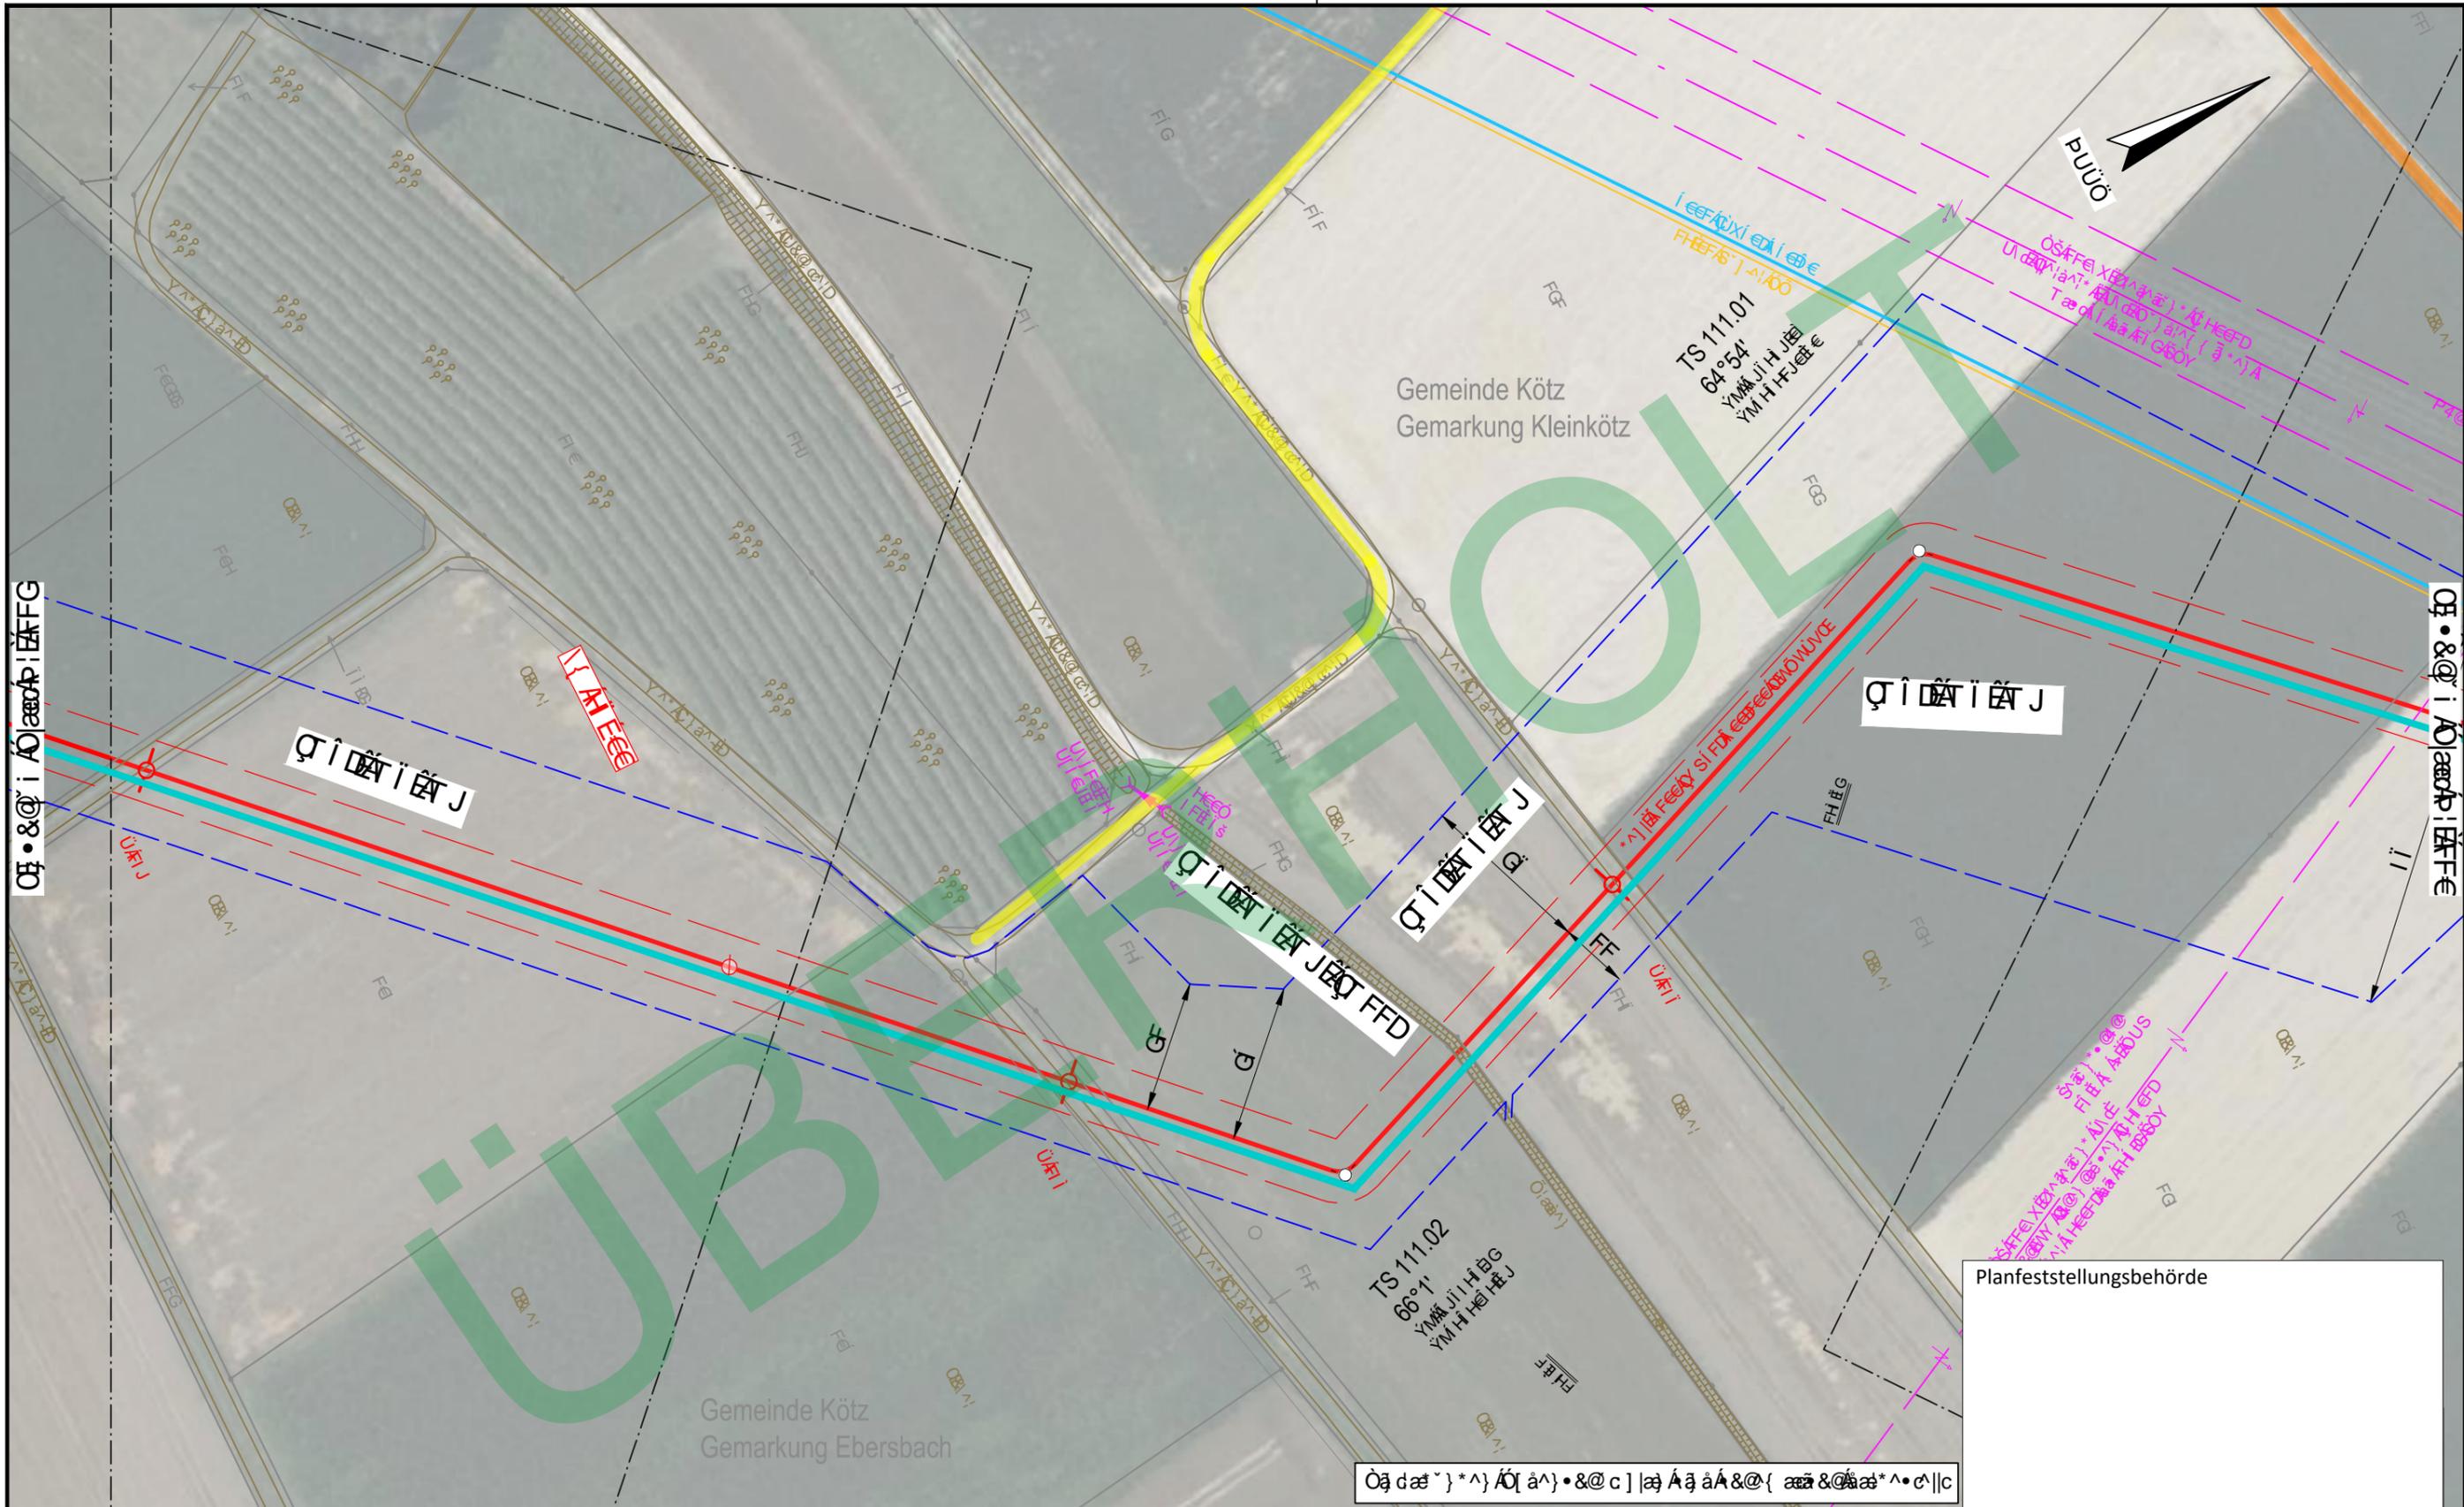


<p>ÖBB-Infrastruktur AG</p> <p>ÖBB-Infrastruktur AG</p> 
---	---	---	---

DR. SPANG

ÖBB-Infrastruktur AG



ÖBB AG  
 1000 Wien  
 Hauptbahnhof  
 1000 Wien  
 Hauptbahnhof  
 1000 Wien  
 Hauptbahnhof

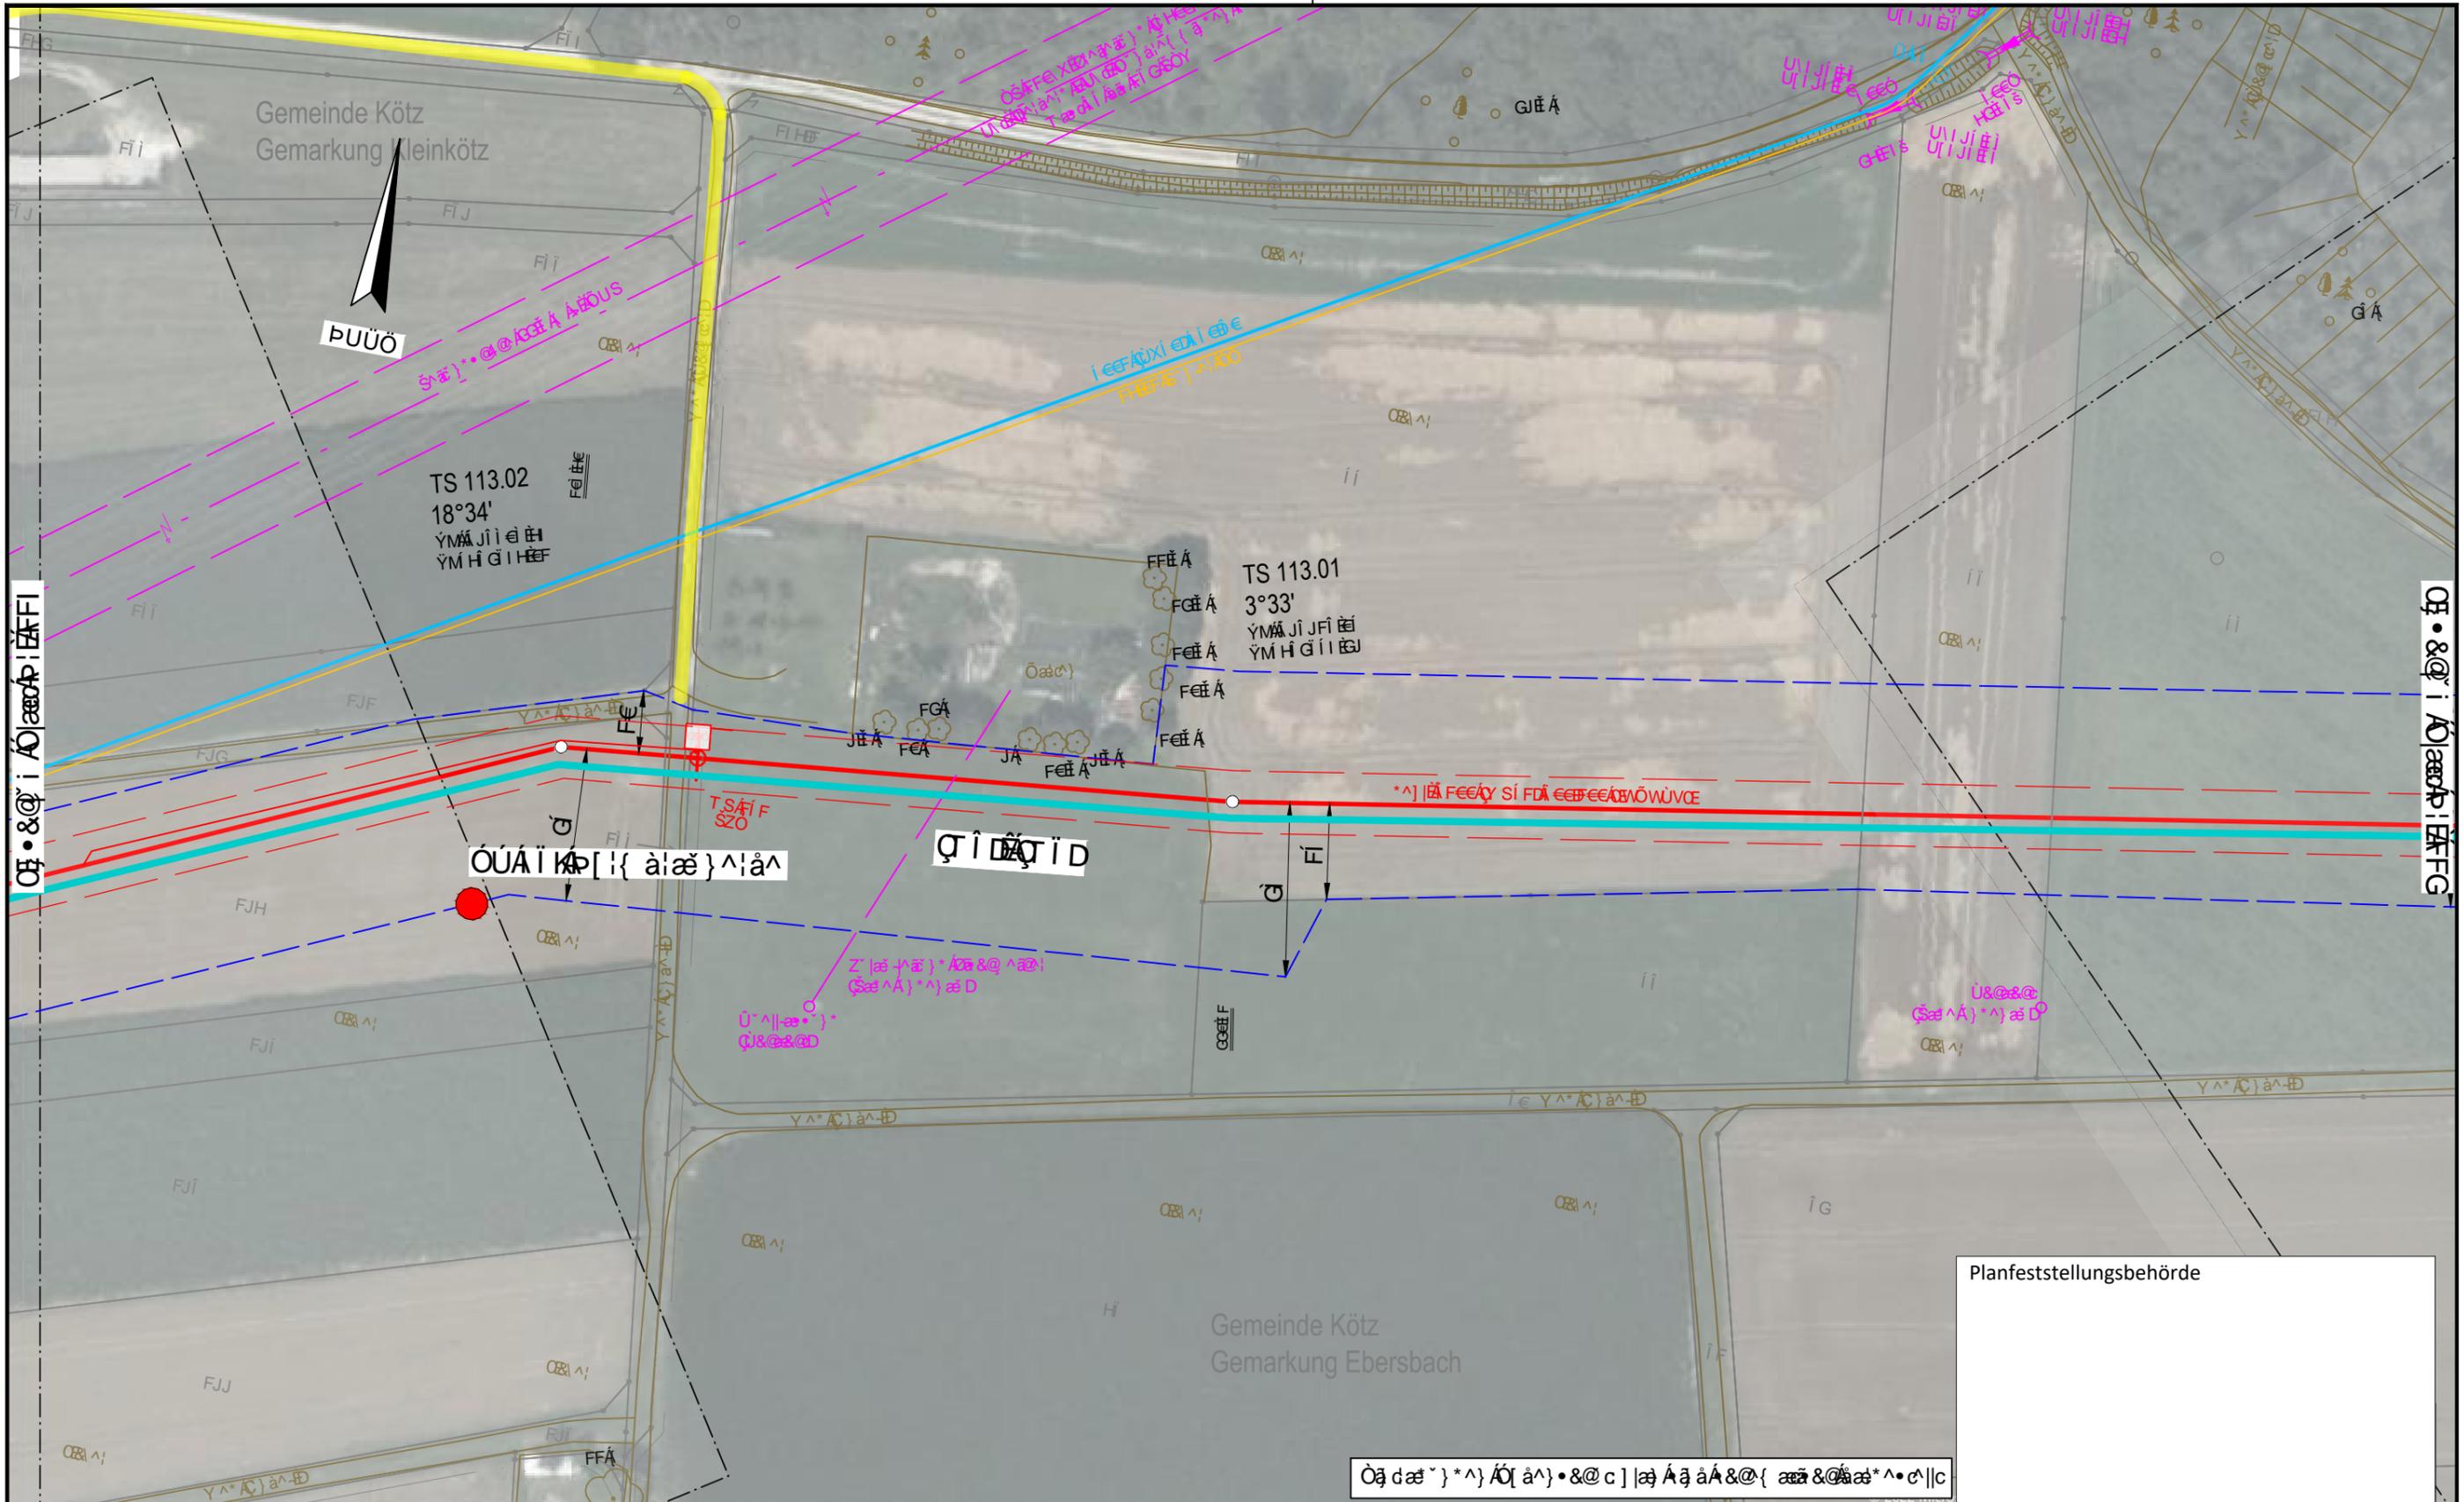

TS 113.02  
18°34'  
YMÄ JI I EI  
YM H G I HEF

TS 113.01  
3°33'  
YMÄ JI JFI EI  
YM H G I I EI

OUA I K [ { àiæ } ^iâ^

Q I D A Q I D


\*^] EÄ FEEÄY SI FDI EEFEEÄWÜVCE

Planfeststellungsbehörde

ÖBB AG Wien Hauptbahnhof

<p>ÖBB AG Wien Hauptbahnhof</p> <p>DR. SPANG</p>		<p>ÖBB AG Wien Hauptbahnhof</p> <p>ÖBB AG Wien Hauptbahnhof</p>		<p>Ingenieurbüro Weishaupt</p> <p>Planung und Bauüberwachung</p> <p>im Auftrag der</p> <p><b>bayernets</b></p>	
<p>ÖBB AG Wien Hauptbahnhof</p>		<p>ÖBB AG Wien Hauptbahnhof</p>		<p>ÖBB AG Wien Hauptbahnhof</p>	
<p>ÖBB AG Wien Hauptbahnhof</p>		<p>ÖBB AG Wien Hauptbahnhof</p>		<p>ÖBB AG Wien Hauptbahnhof</p>	
<p>ÖBB AG Wien Hauptbahnhof</p>		<p>ÖBB AG Wien Hauptbahnhof</p>		<p>ÖBB AG Wien Hauptbahnhof</p>	
<p>ÖBB AG Wien Hauptbahnhof</p>		<p>ÖBB AG Wien Hauptbahnhof</p>		<p>ÖBB AG Wien Hauptbahnhof</p>	

# TEKTUR

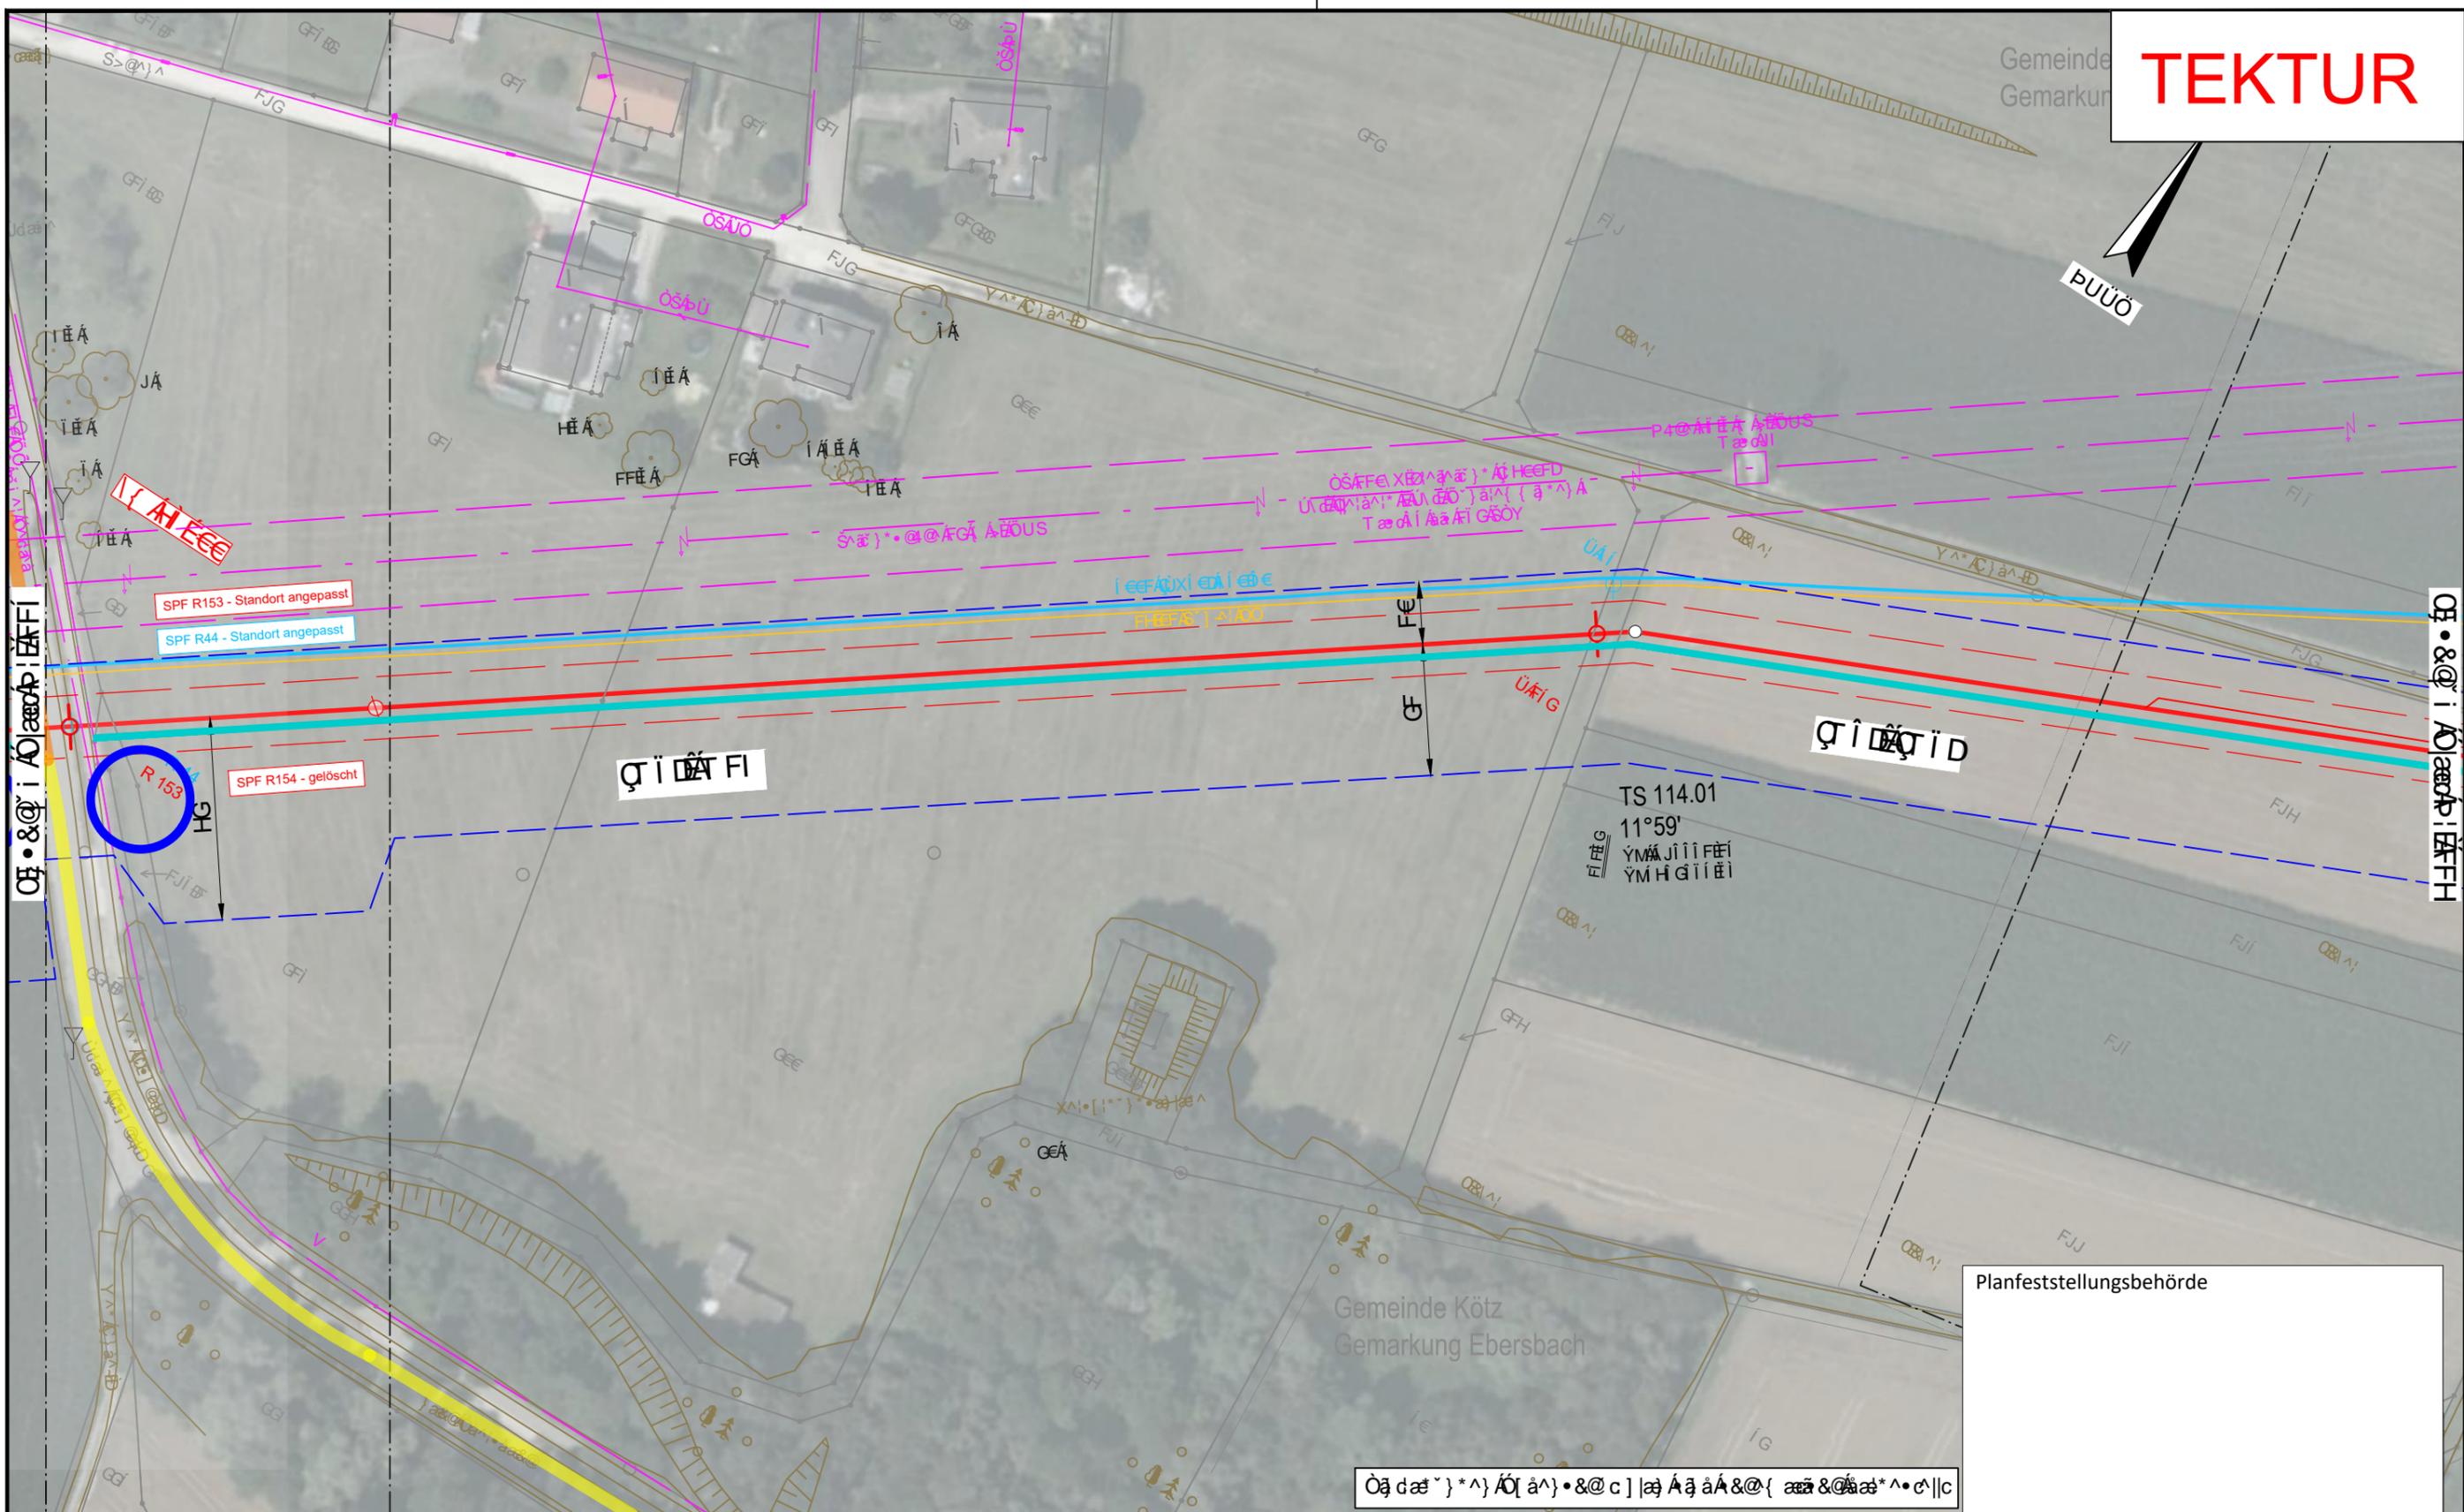


Öffentliche Verkehrswege	-----	Örtliche Verkehrswege	-----	Umschlagplatz	○
Öffentliche Verkehrswege	-----	SSU-Verkehrswege	-----	Umschlagplatz	○
Öffentliche Verkehrswege	-----	Umschlagplatz	-----	Örtliche Verkehrswege	○
Öffentliche Verkehrswege	-----	Umschlagplatz	-----	Örtliche Verkehrswege	○
DR. SPANG  
Planung und Bauüberwachung

Örtliche Verkehrswege

Ingenieurbüro Weishaupt  
Planung und Bauüberwachung

01	21.06.24	ein Spf gelöscht, zwei Spf angepasst	Örtliche Verkehrswege				
----	----------	--------------------------------------	-----------------------	-----------------------	-----------------------	-----------------------	-----------------------

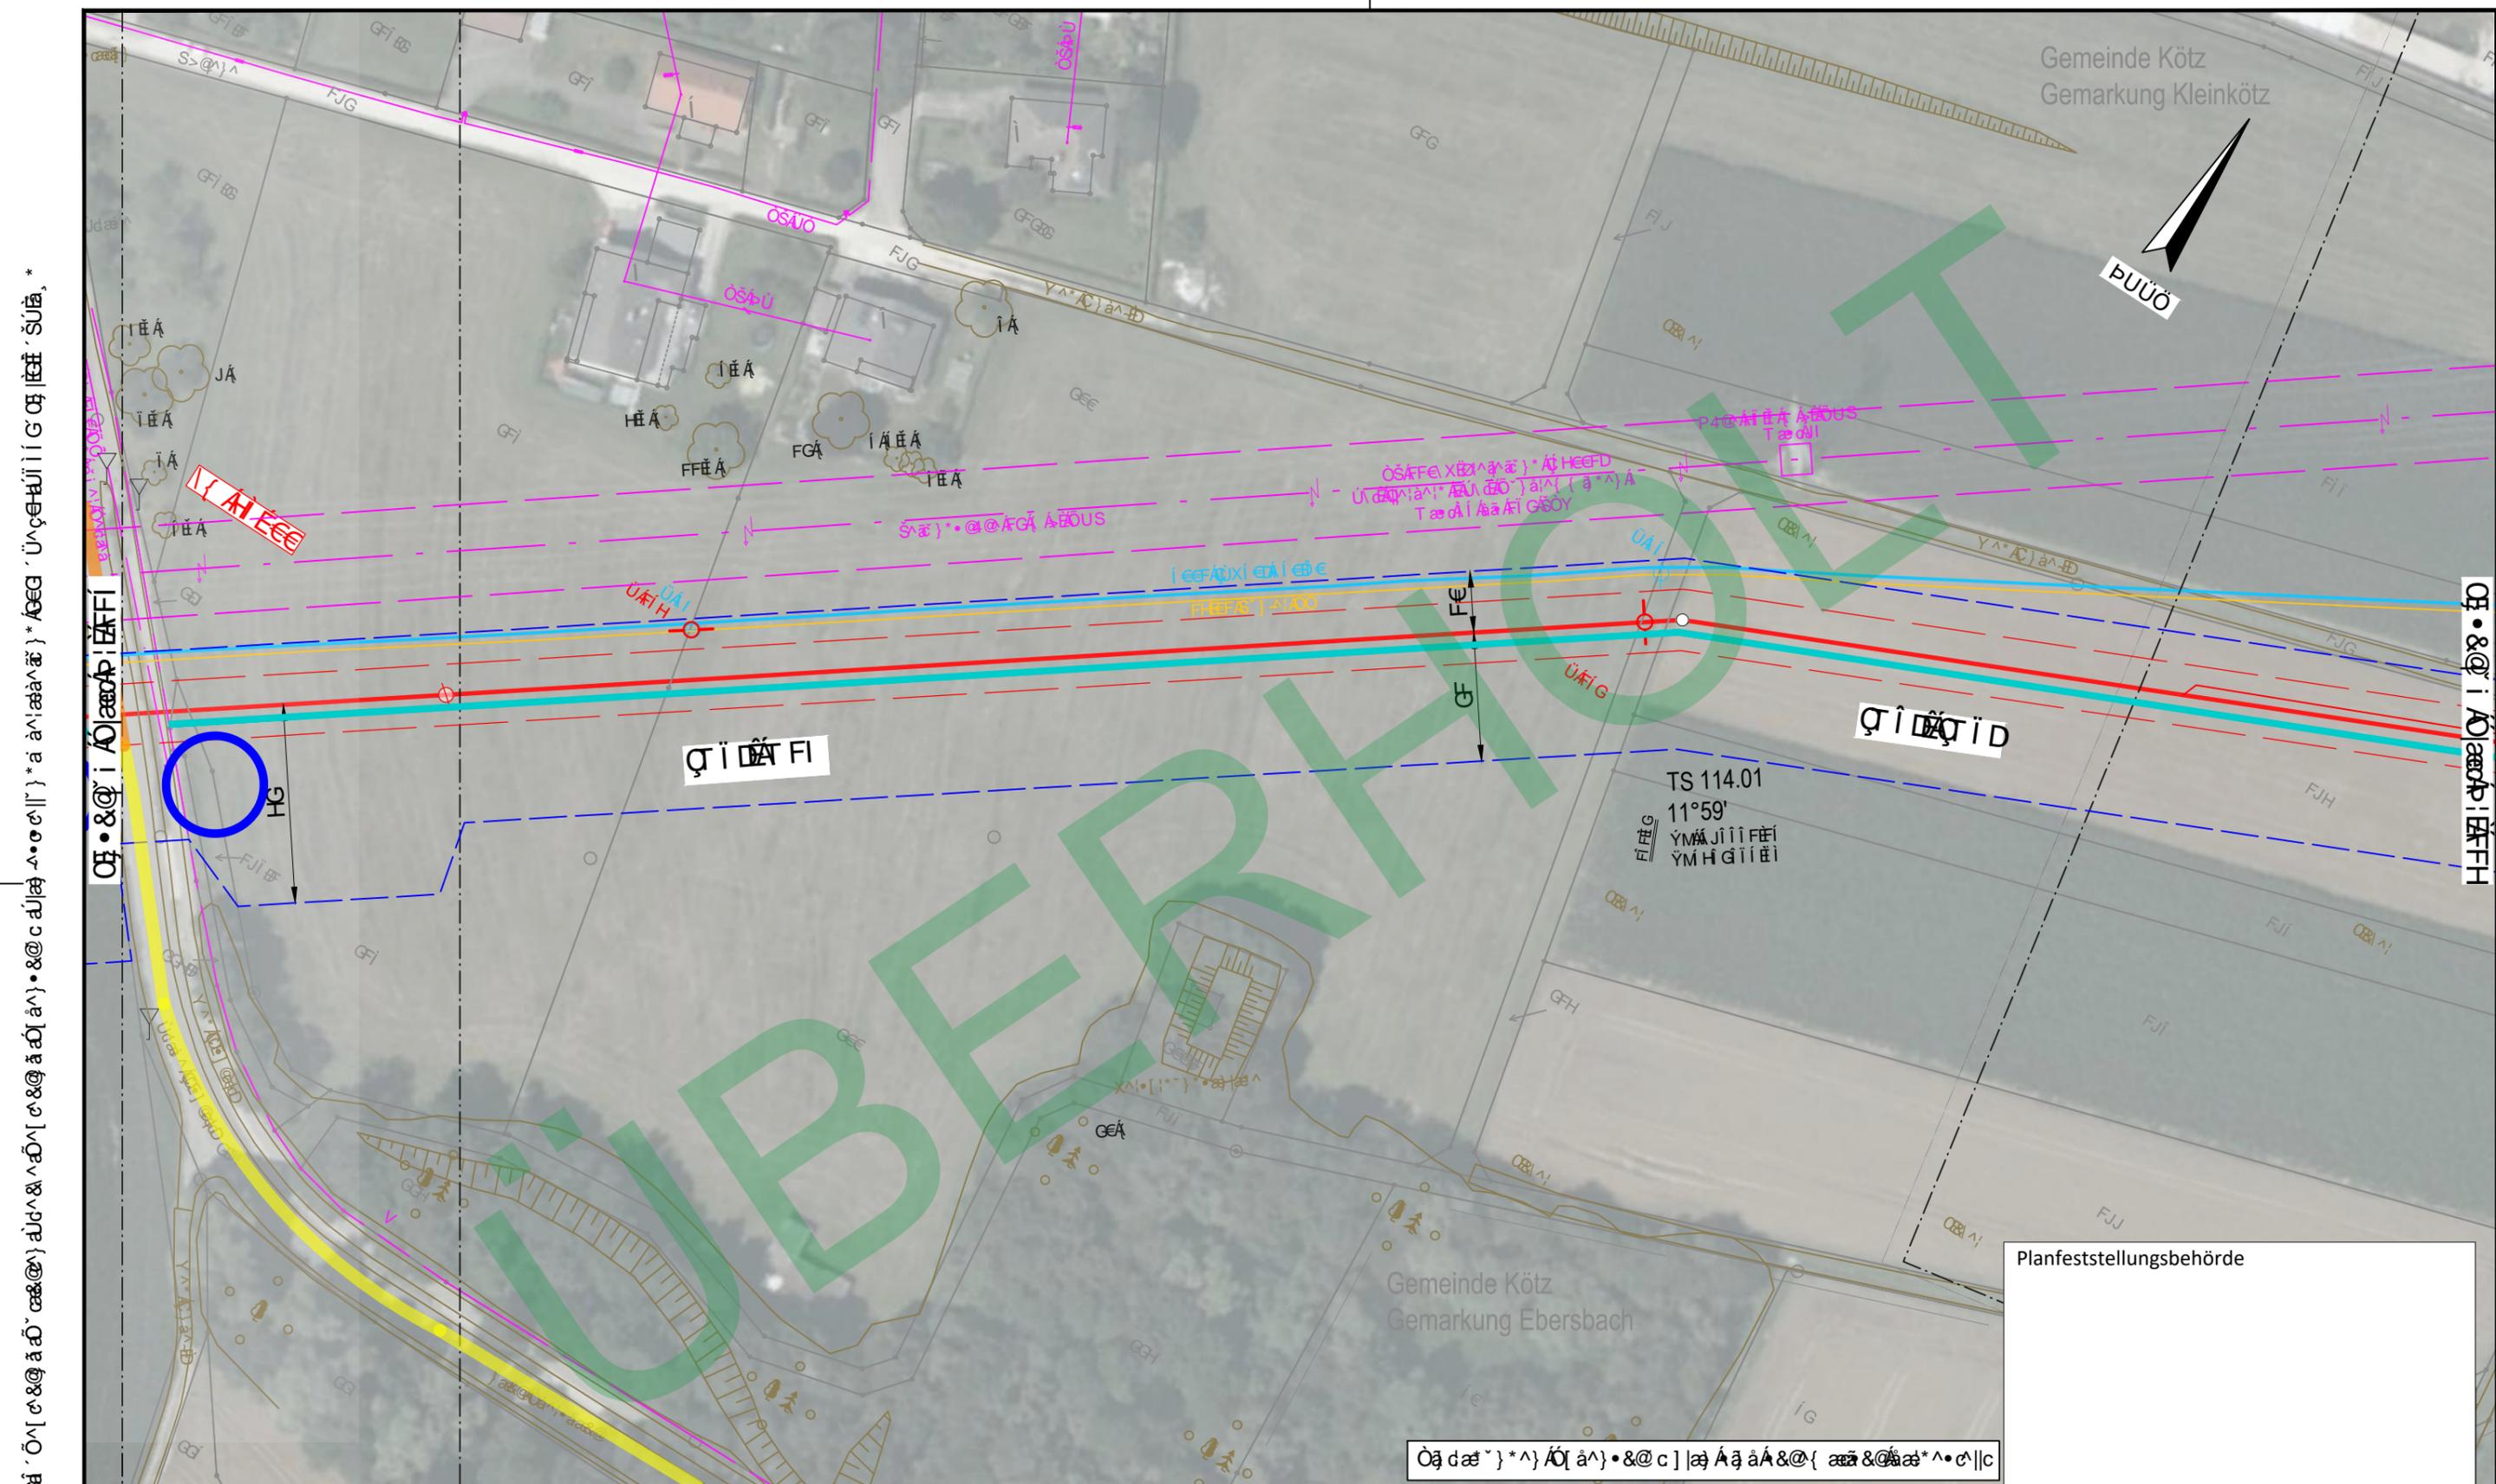

ÖBB AG, Linienverkehrsabteilung, 1100 Wien, 10. Bezirk, Favoriten, Altes Lagerhaus, 10. Stock, 1010 Wien  
 Projekt: Eisenbahnprojekte, 2010-2011, 10. Bezirk, Favoriten, Altes Lagerhaus, 10. Stock, 1010 Wien

Gemeinde Kötz  
Gemarkung Kleinkötz



ÜBERKÖTZ

ÜBERKÖTZ

ÜBERKÖTZ

TS 114.01  
11°59'  
YMAJIIIFEI  
YMHGIIIEI


Gemeinde Kötz  
Gemarkung Ebersbach

Planfeststellungsbehörde

ÖBB AG, Linienverkehrsabteilung, 1100 Wien, 10. Bezirk, Favoriten, Altes Lagerhaus, 10. Stock, 1010 Wien



<p>ÖBB AG, Linienverkehrsabteilung, 1100 Wien, 10. Bezirk, Favoriten, Altes Lagerhaus, 10. Stock, 1010 Wien</p> ---	---	---

<p>DR. SPANG</p> <p>ÖBB AG, Linienverkehrsabteilung, 1100 Wien, 10. Bezirk, Favoriten, Altes Lagerhaus, 10. Stock, 1010 Wien</p>	<p>Ingenieurbüro Weishaupt</p> <p>Planung und Bauüberwachung</p> <p>im Auftrag der</p> <p>bayernets</p>
<p>ÖBB AG, Linienverkehrsabteilung, 1100 Wien, 10. Bezirk, Favoriten, Altes Lagerhaus, 10. Stock, 1010 Wien</p> 

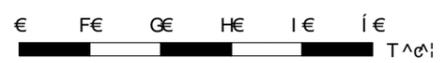

# TEKTUR

Gemeinde Kötz  
Gemarkung Kleinkötz

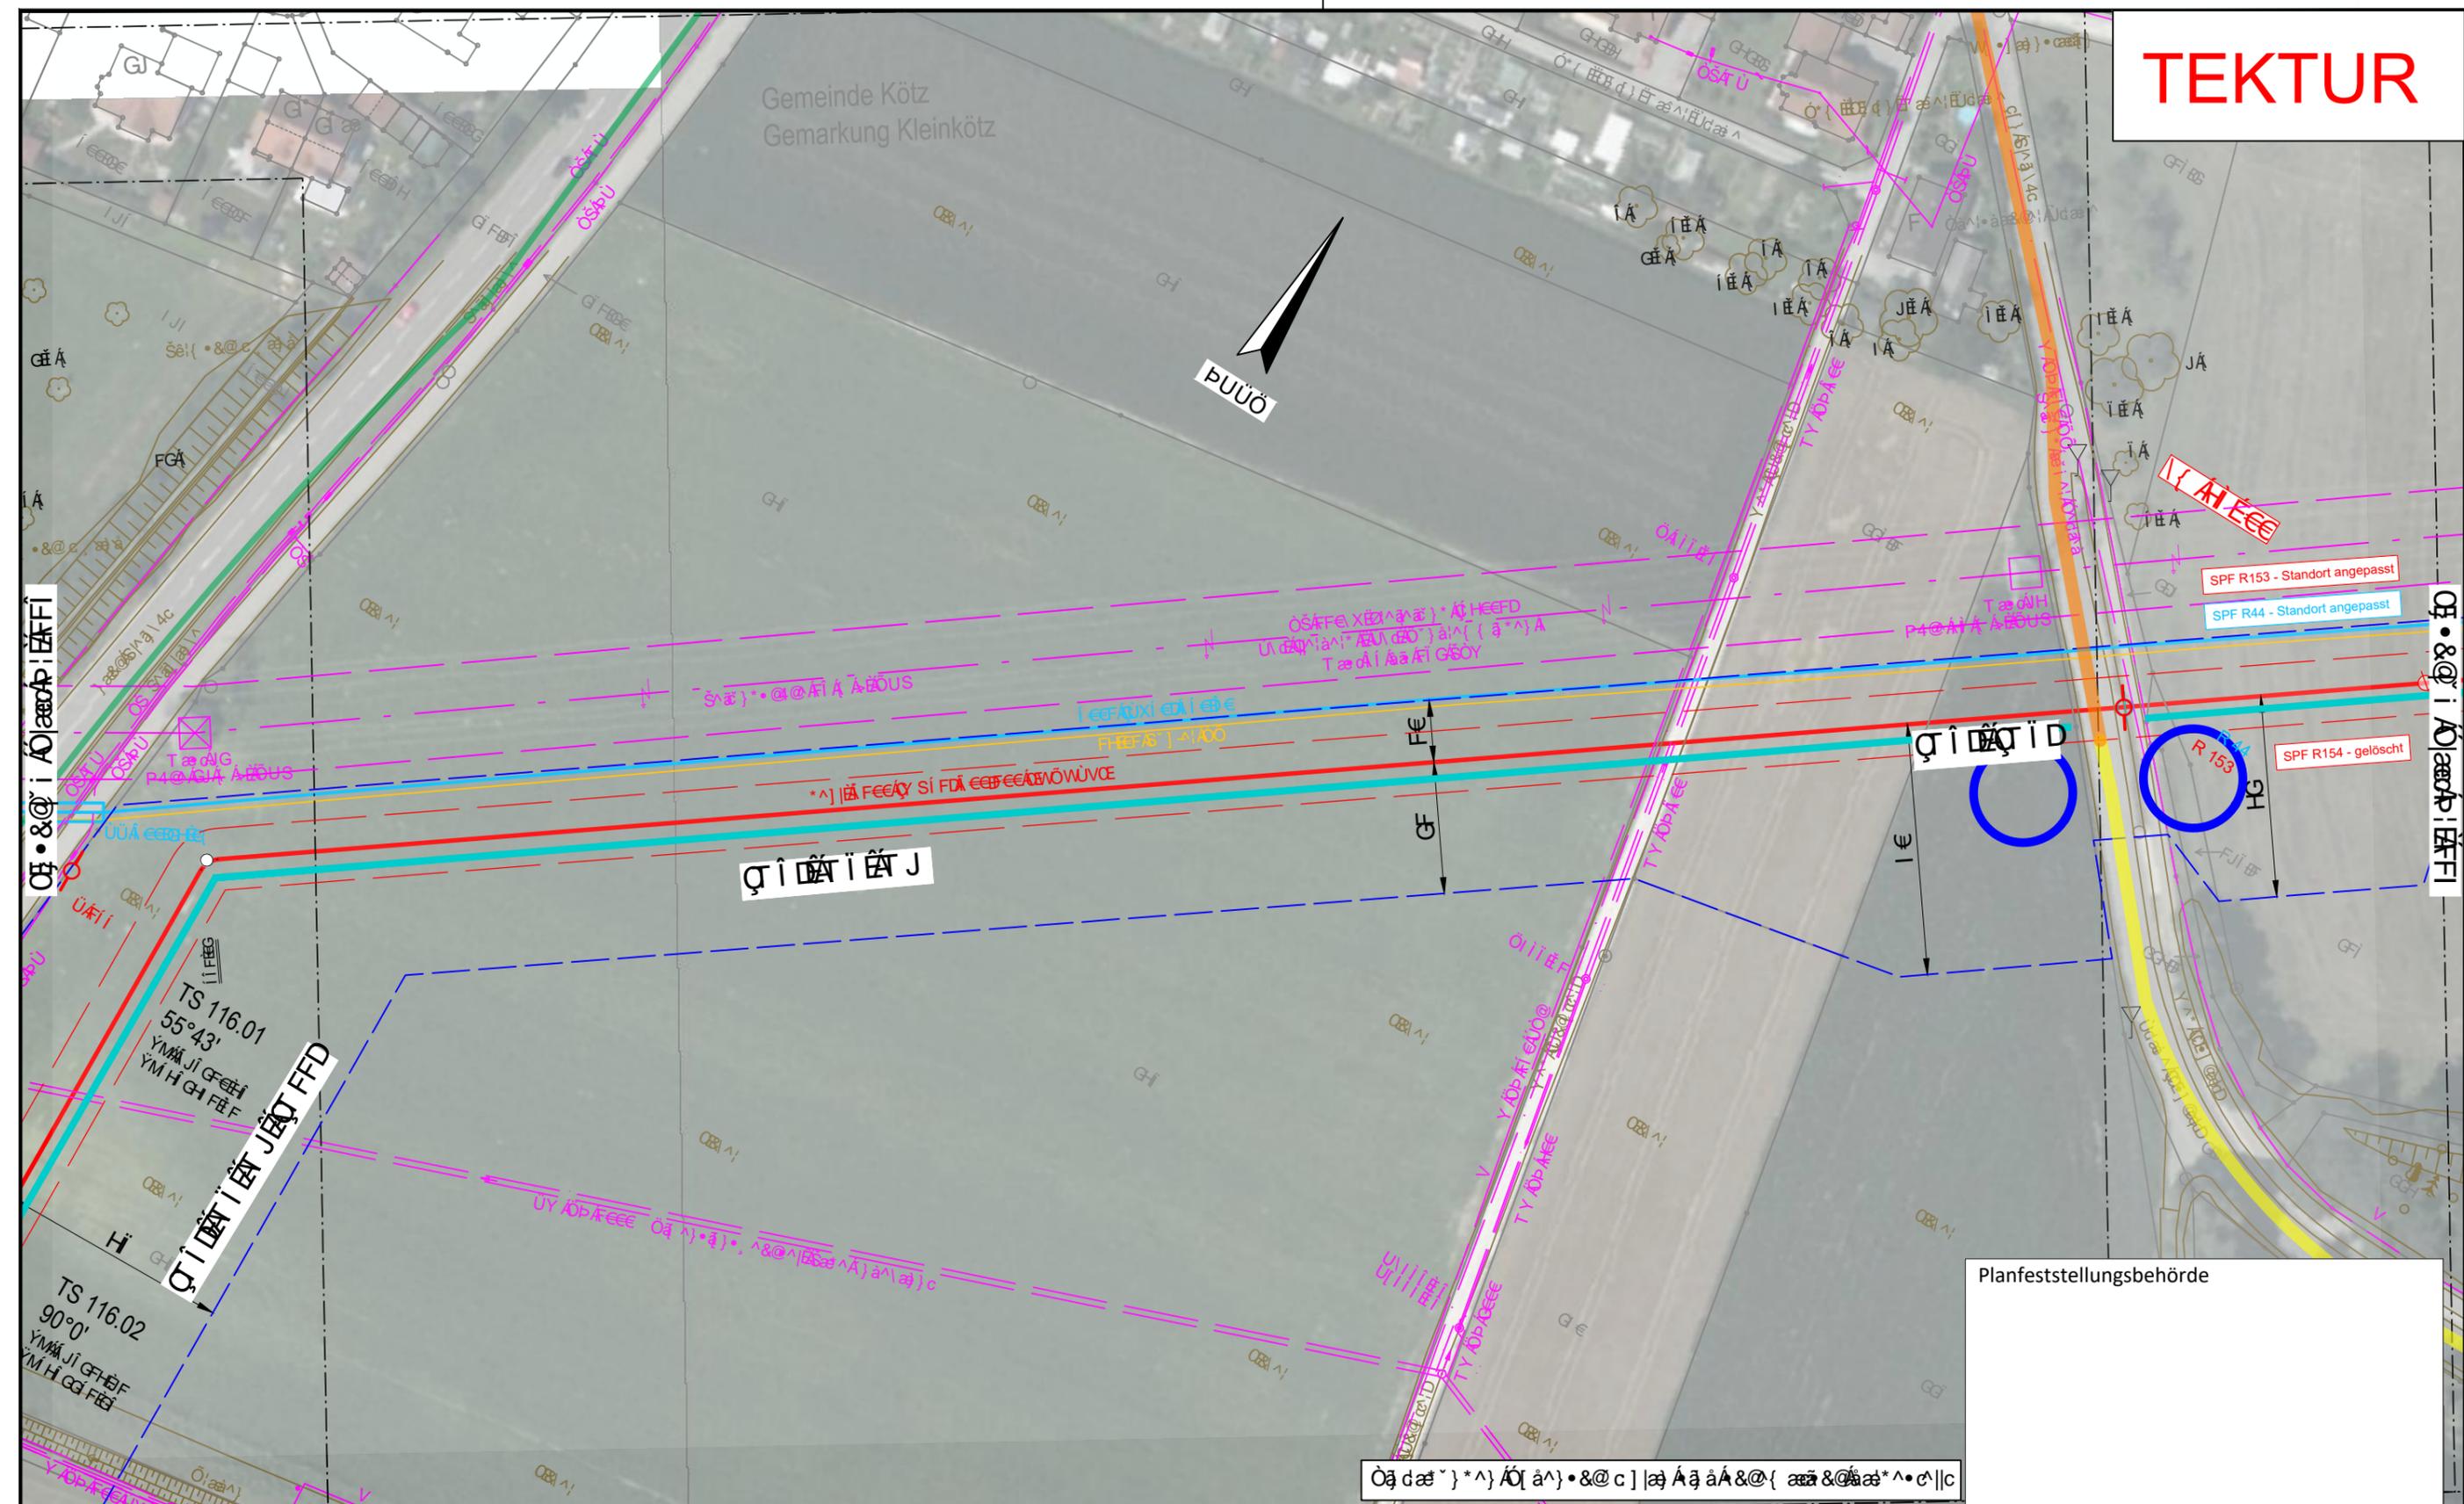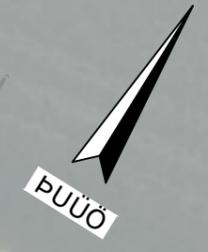

- SPF R153 - Standort angepasst
- SPF R44 - Standort angepasst
- SPF R154 - gelöscht

ÖB 1001/1  
 TS 116.01  
 55°43'  
 YMH JI GFH FEF  
 YMH GH FEF


ÖB 1001/1  
 TS 116.02  
 90°0'  
 YMH JI GFH FEF  
 YMH GH FEF

Planfeststellungsbehörde

ÖB 1001/1	ÖB 1001/1	ÖB 1001/1	ÖB 1001/1
ÖB 1001/1	ÖB 1001/1	ÖB 1001/1	ÖB 1001/1
DR. SPANG Planung und Bauüberwachung		Ingenieurbüro Weishaupt Planung und Bauüberwachung	
im Auftrag der <b>bayernets</b>		im Auftrag der	
01	21.06.24	ein Spf gelöscht, zwei Spf angepasst	ÖB 1001/1

ÖBB-Infrastruktur AG, Projekt: Ausbau der Eisenbahninfrastruktur im Bereich der Gemeinde Kötz, Gemarkung Kleinkötz.

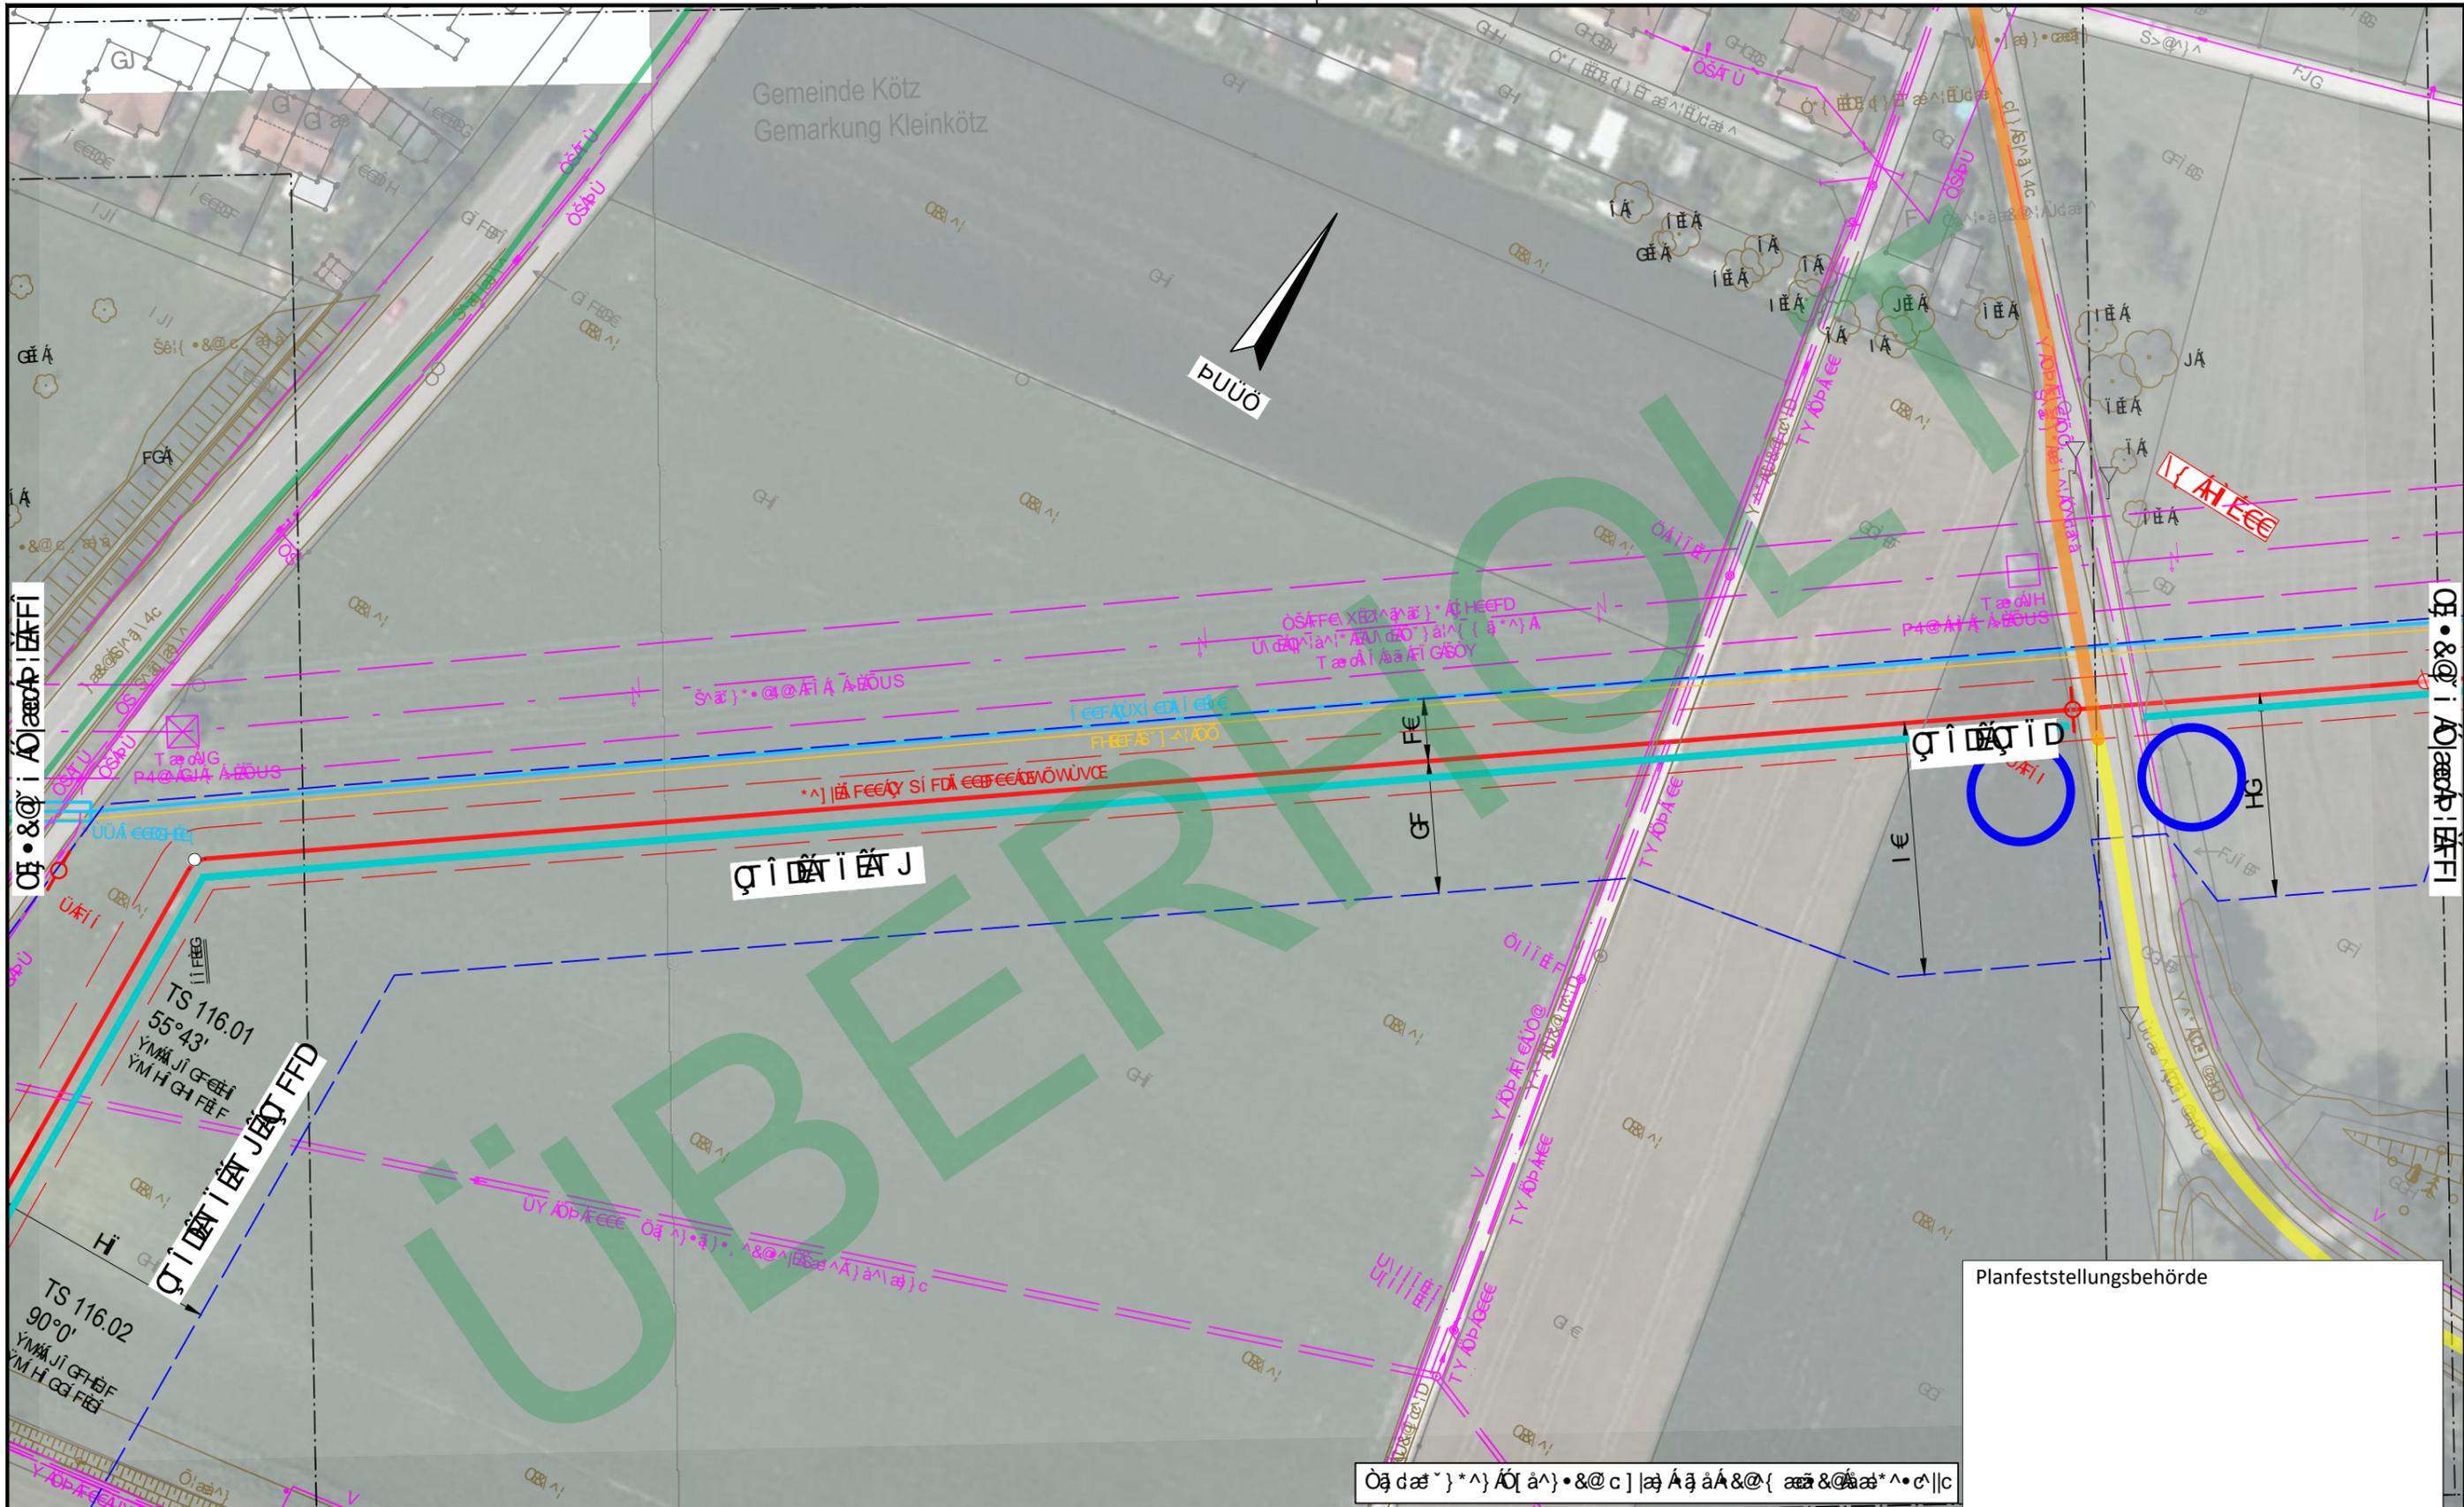

<p>ÖBB-Infrastruktur AG</p> <p>ÖBB-Infrastruktur AG</p> 
---	---	---	---

DR. SPANG


ÖBB-Infrastruktur AG

Planfeststellungsbehörde

Ingenieurbüro Weishaupt

bayernets

ÖKONOMICKE PLANUNG UND BAUBEWACHUNG

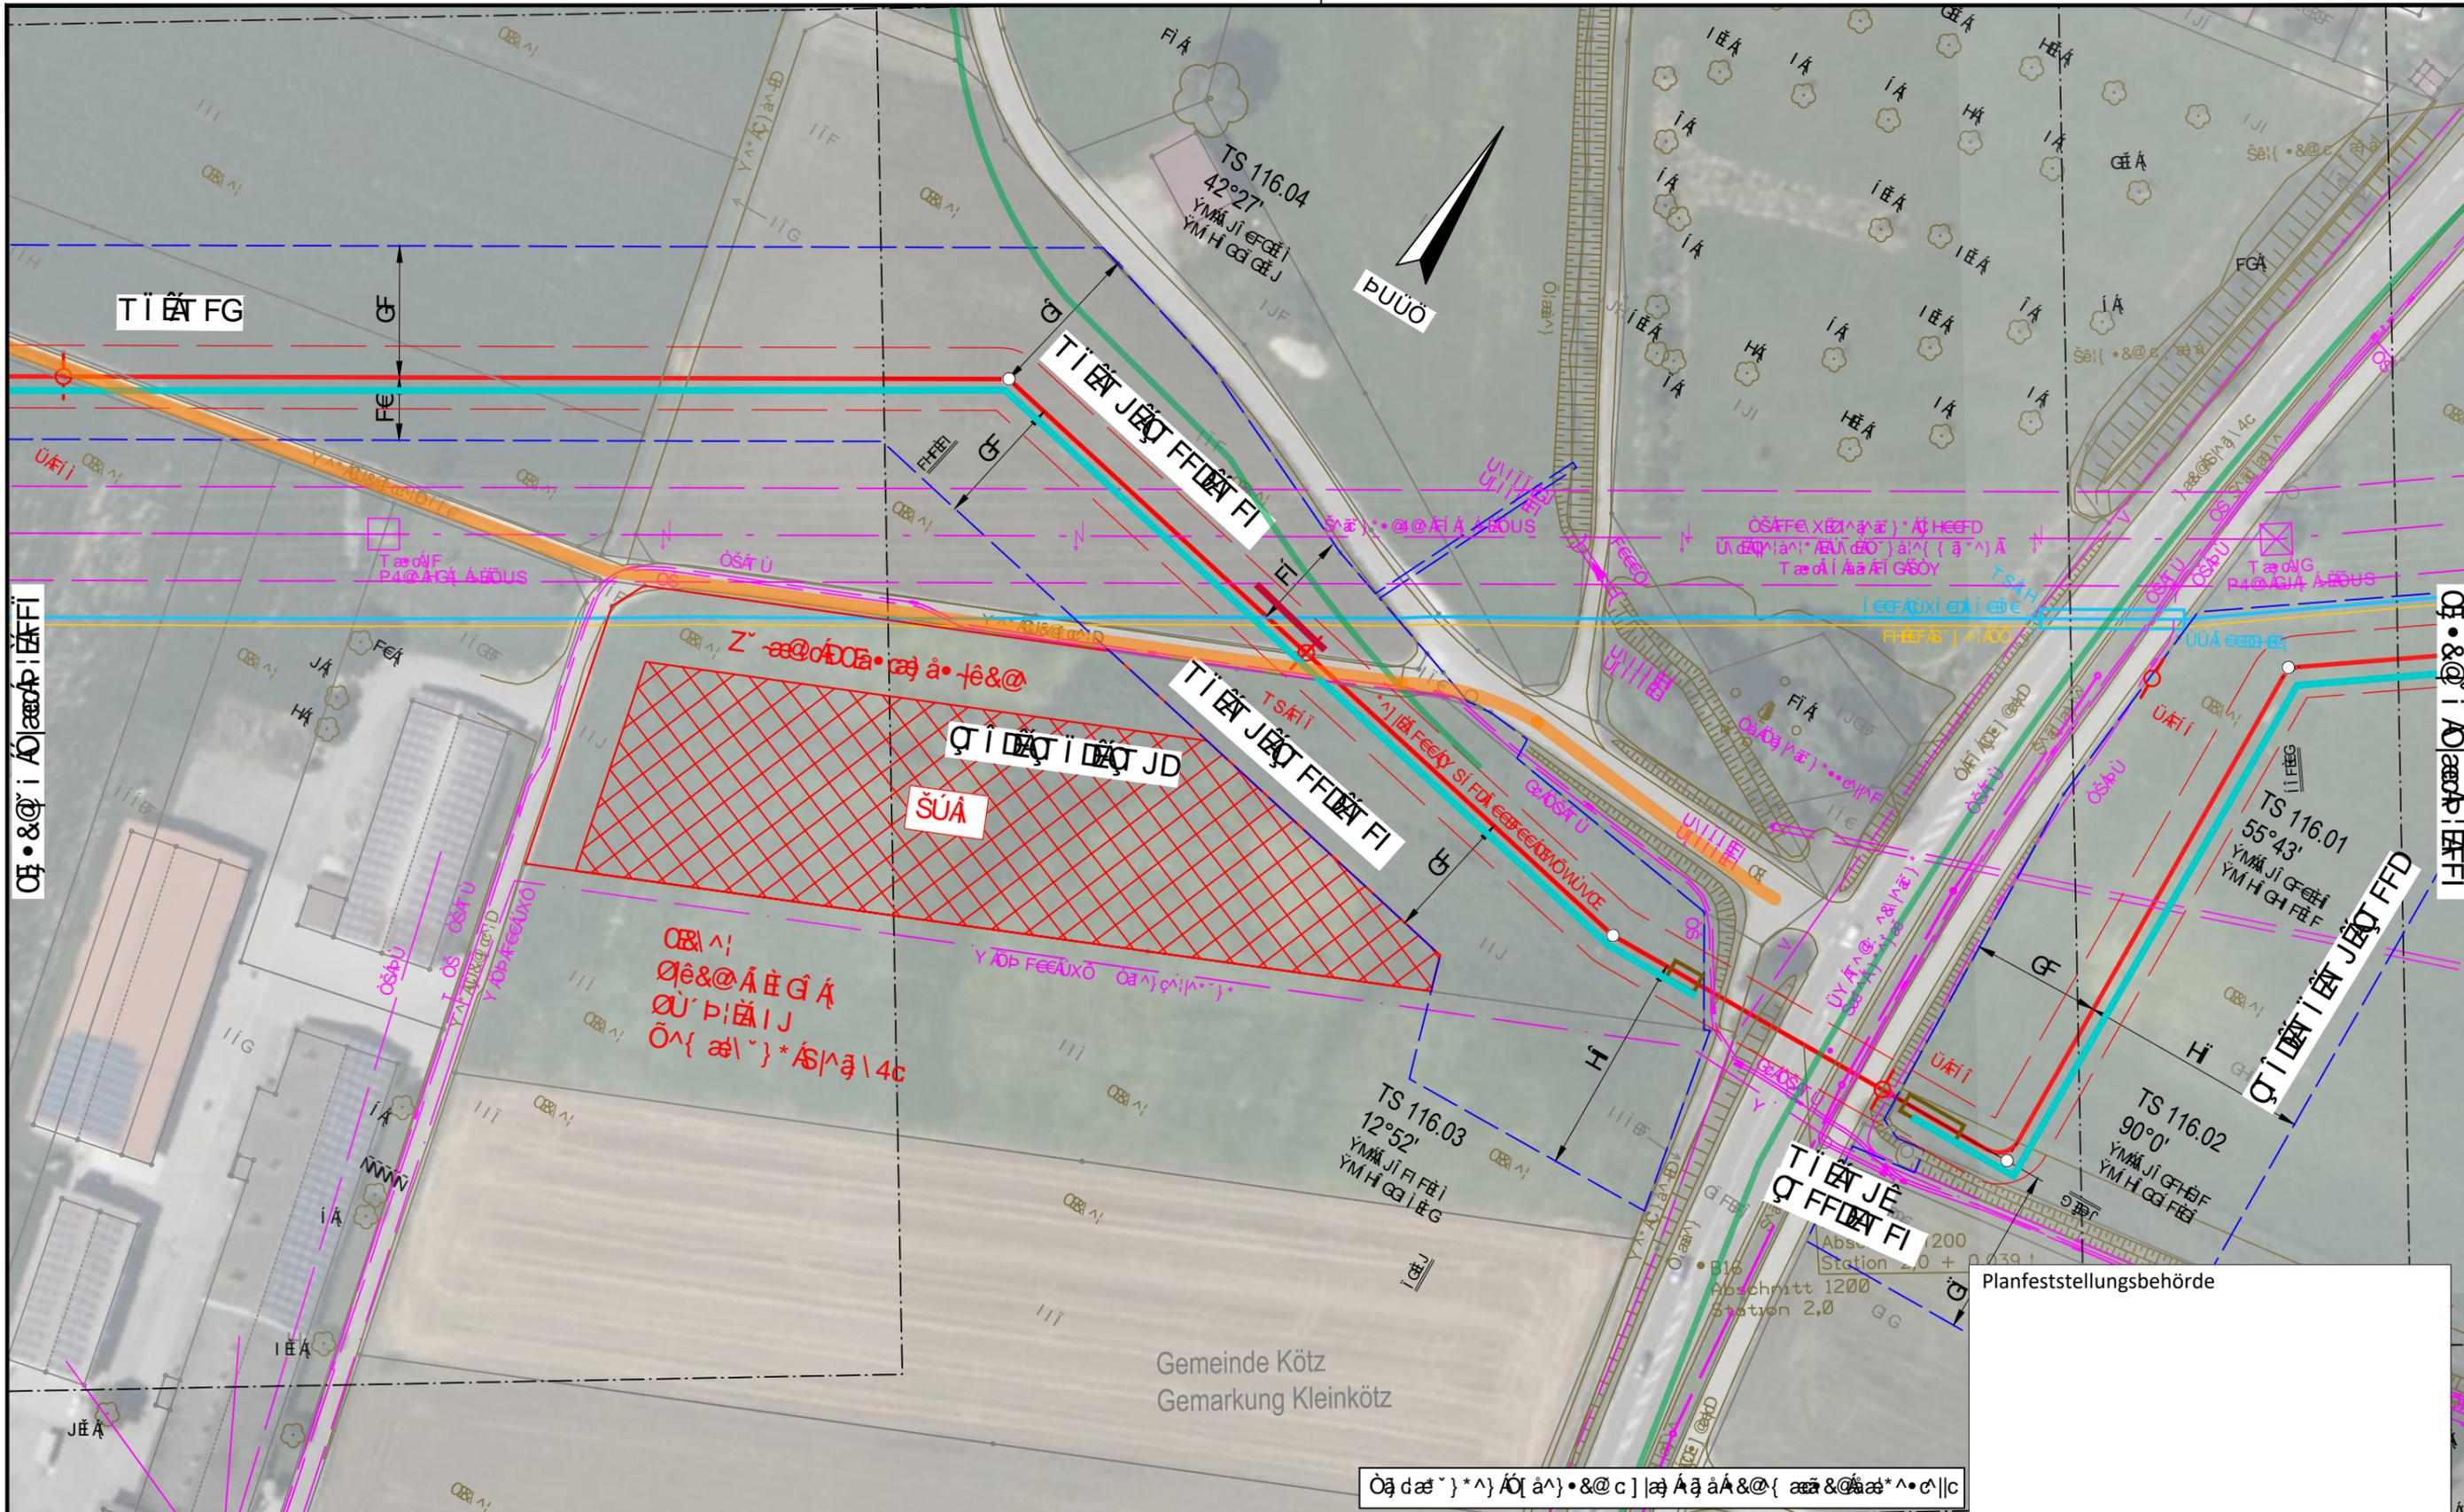

ÖKONOMICKE PLANUNG UND BAUBEWACHUNG			
ÖKONOMICKE PLANUNG UND BAUBEWACHUNG			
DR. SPANG


ÖKONOMICKE PLANUNG UND BAUBEWACHUNG

ÖKONOMICKE PLANUNG UND BAUBEWACHUNG

ÖKONOMICKE PLANUNG UND BAUBEWACHUNG				
ÖKONOMICKE PLANUNG UND BAUBEWACHUNG				

# TEKTUR

Gemeinde Kötz  
Gemarkung Kleinkötz

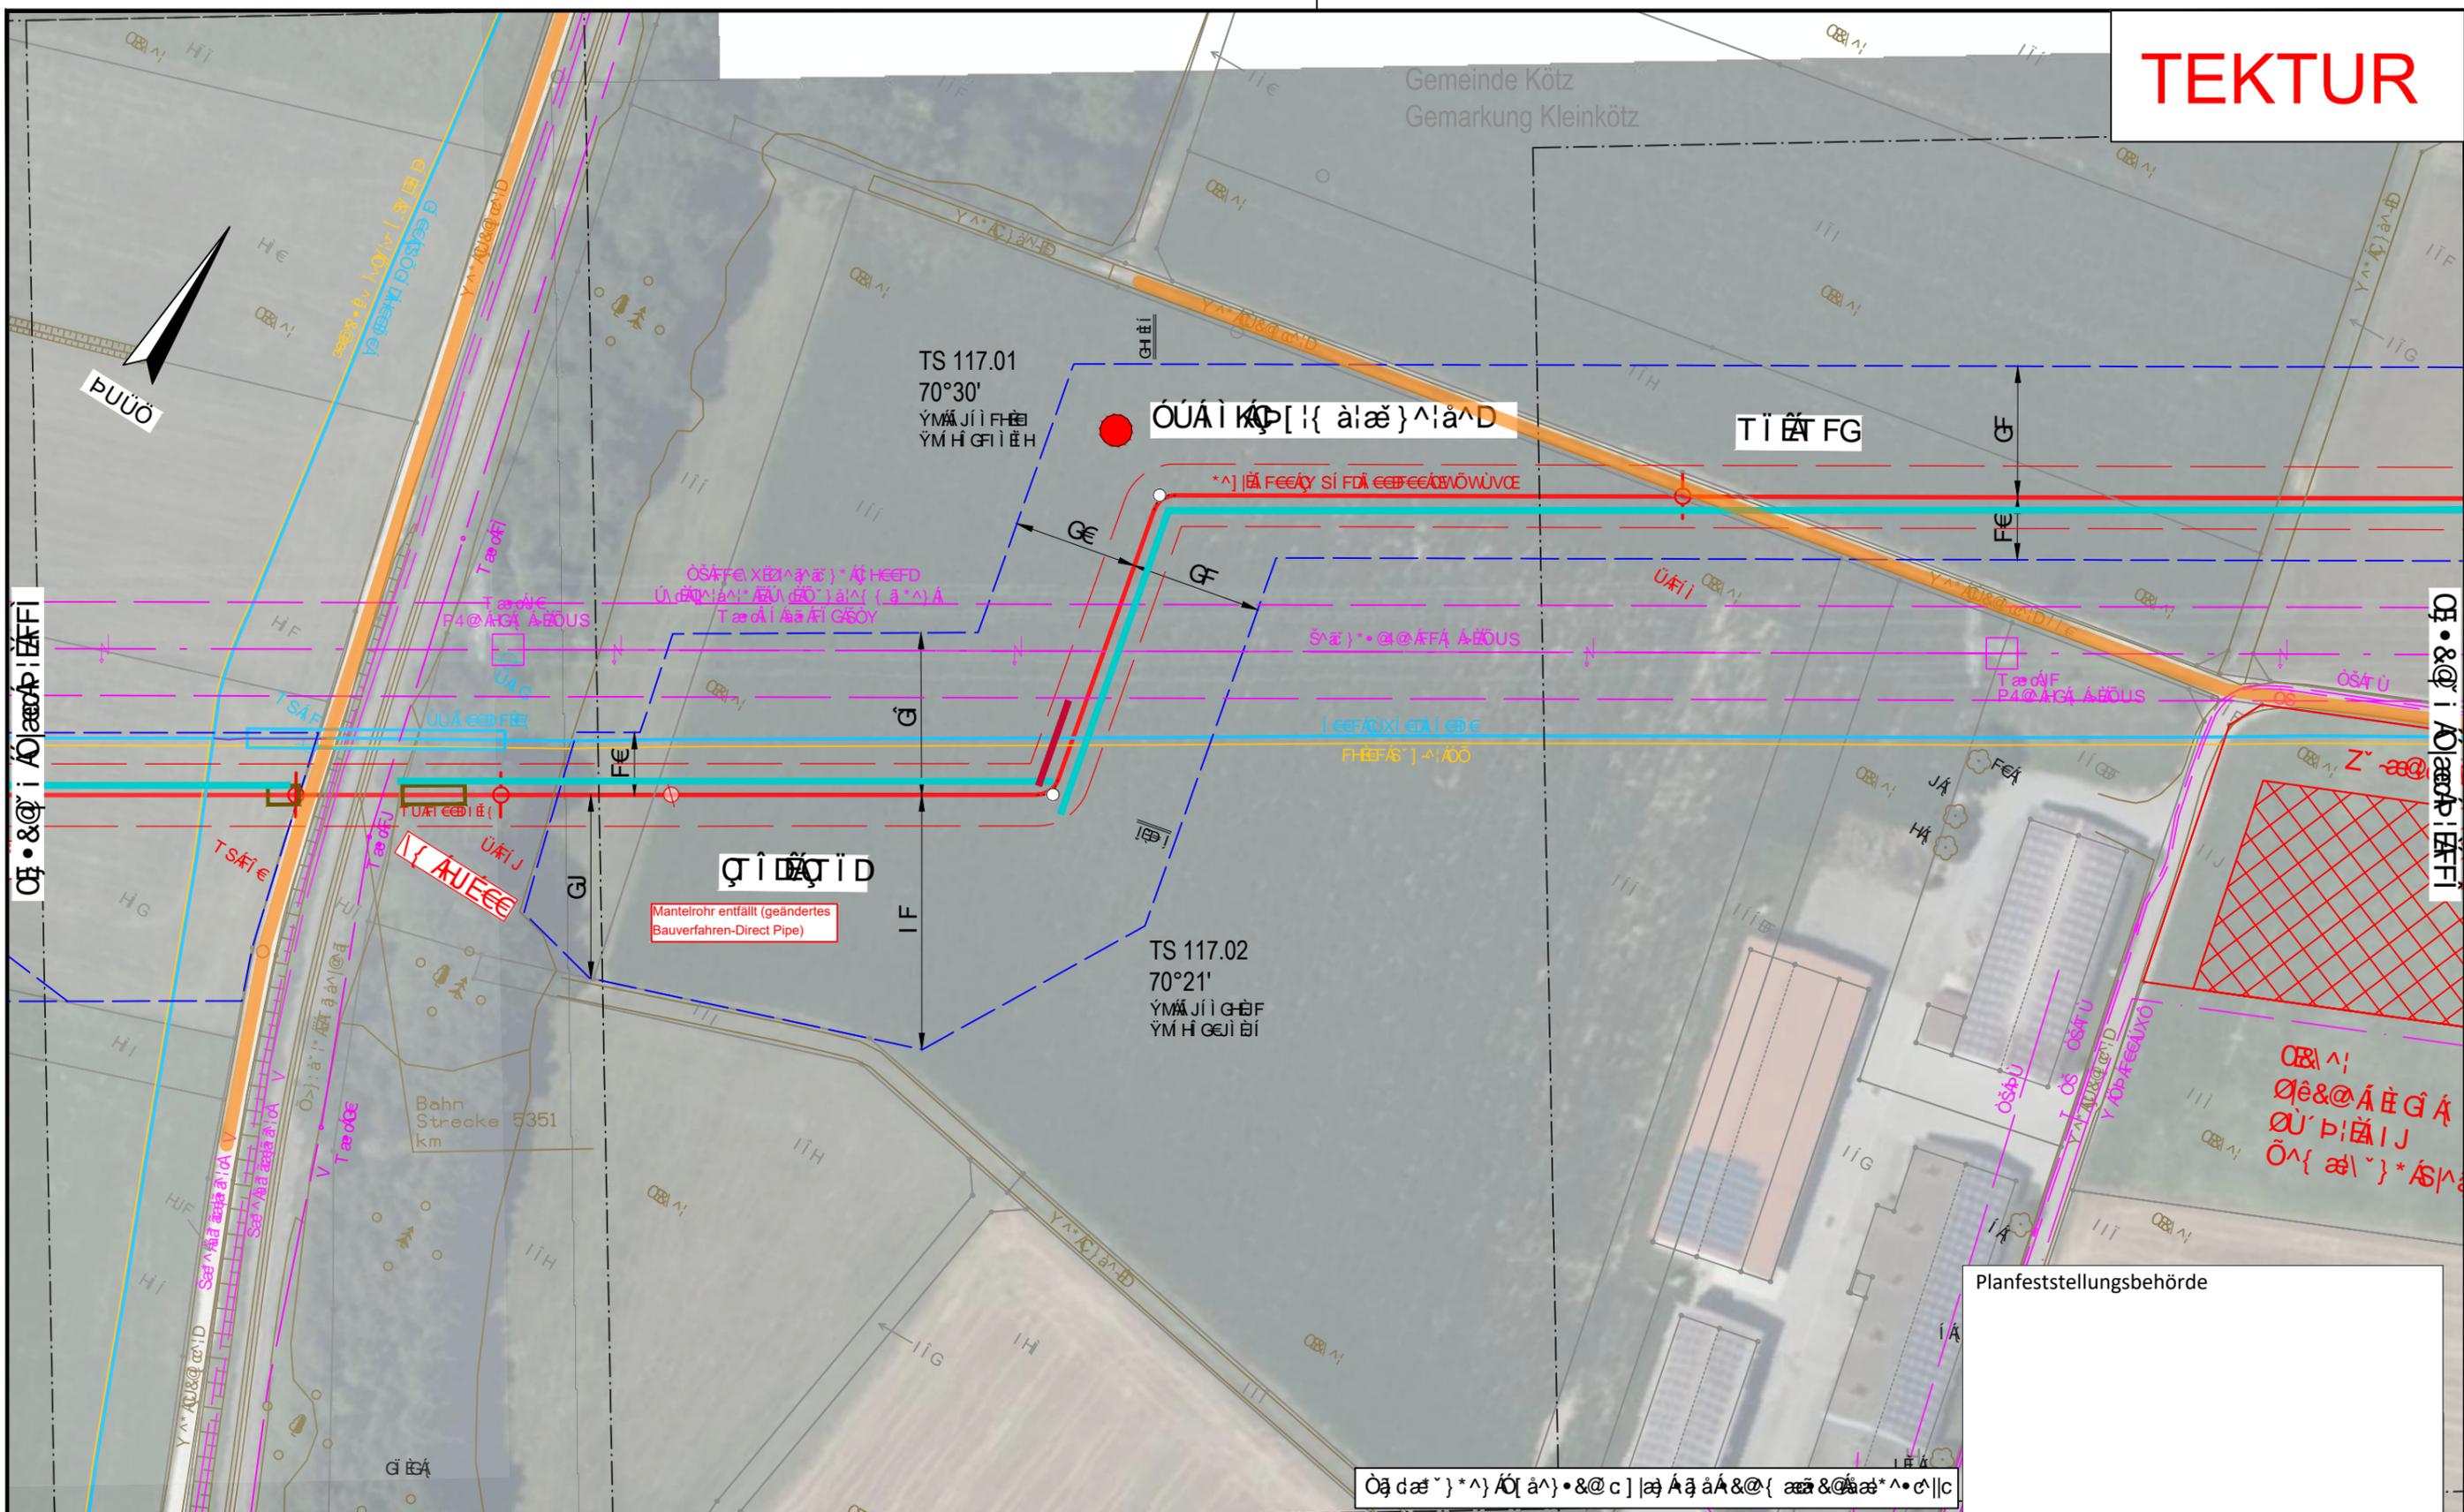

Planfeststellungsbehörde

Óð dæ } ^) ÁÓ (á) • & @ c ] | æ Á ð á Á & @ { æ æ & @ æ \* ^ • c | c

<p>ÖÚÁÍ KÓP</p> <p>ÓÚÁÍ KÓP</p>	<p>ÓÚÁÍ KÓP</p>	<p>ÓÚÁÍ KÓP</p>	<p>ÓÚÁÍ KÓP</p>
---	---	---	---

<p>DR. SPANG</p> <p>01 21.06.24</p>		<p>Mantelrohr entfällt (geändertes Bauverfahren-Direct Pipe)</p>		<p>ÓÚÁÍ KÓP</p> <p>ÓÚÁÍ KÓP</p>		<p>ÓÚÁÍ KÓP</p> <p>ÓÚÁÍ KÓP</p>		<p>ÓÚÁÍ KÓP</p> <p>ÓÚÁÍ KÓP</p>	
-------------------------------------	--	--	--	---------------------------------	--	---------------------------------	--	---------------------------------	--

Ingenieurbüro Weishaupt (bW)

Planung und Bauüberwachung


im Auftrag der

bayernets

ÓÚÁÍ KÓP

ÓÚÁÍ KÓP

ÖBB-Infrastruktur AG, Projekt: Ausbau der Eisenbahninfrastruktur im Bereich der Station Kitzbühel, Teil: Gleis 117.01/117.02, Planfeststellungsbeschluss, Stand: 2023

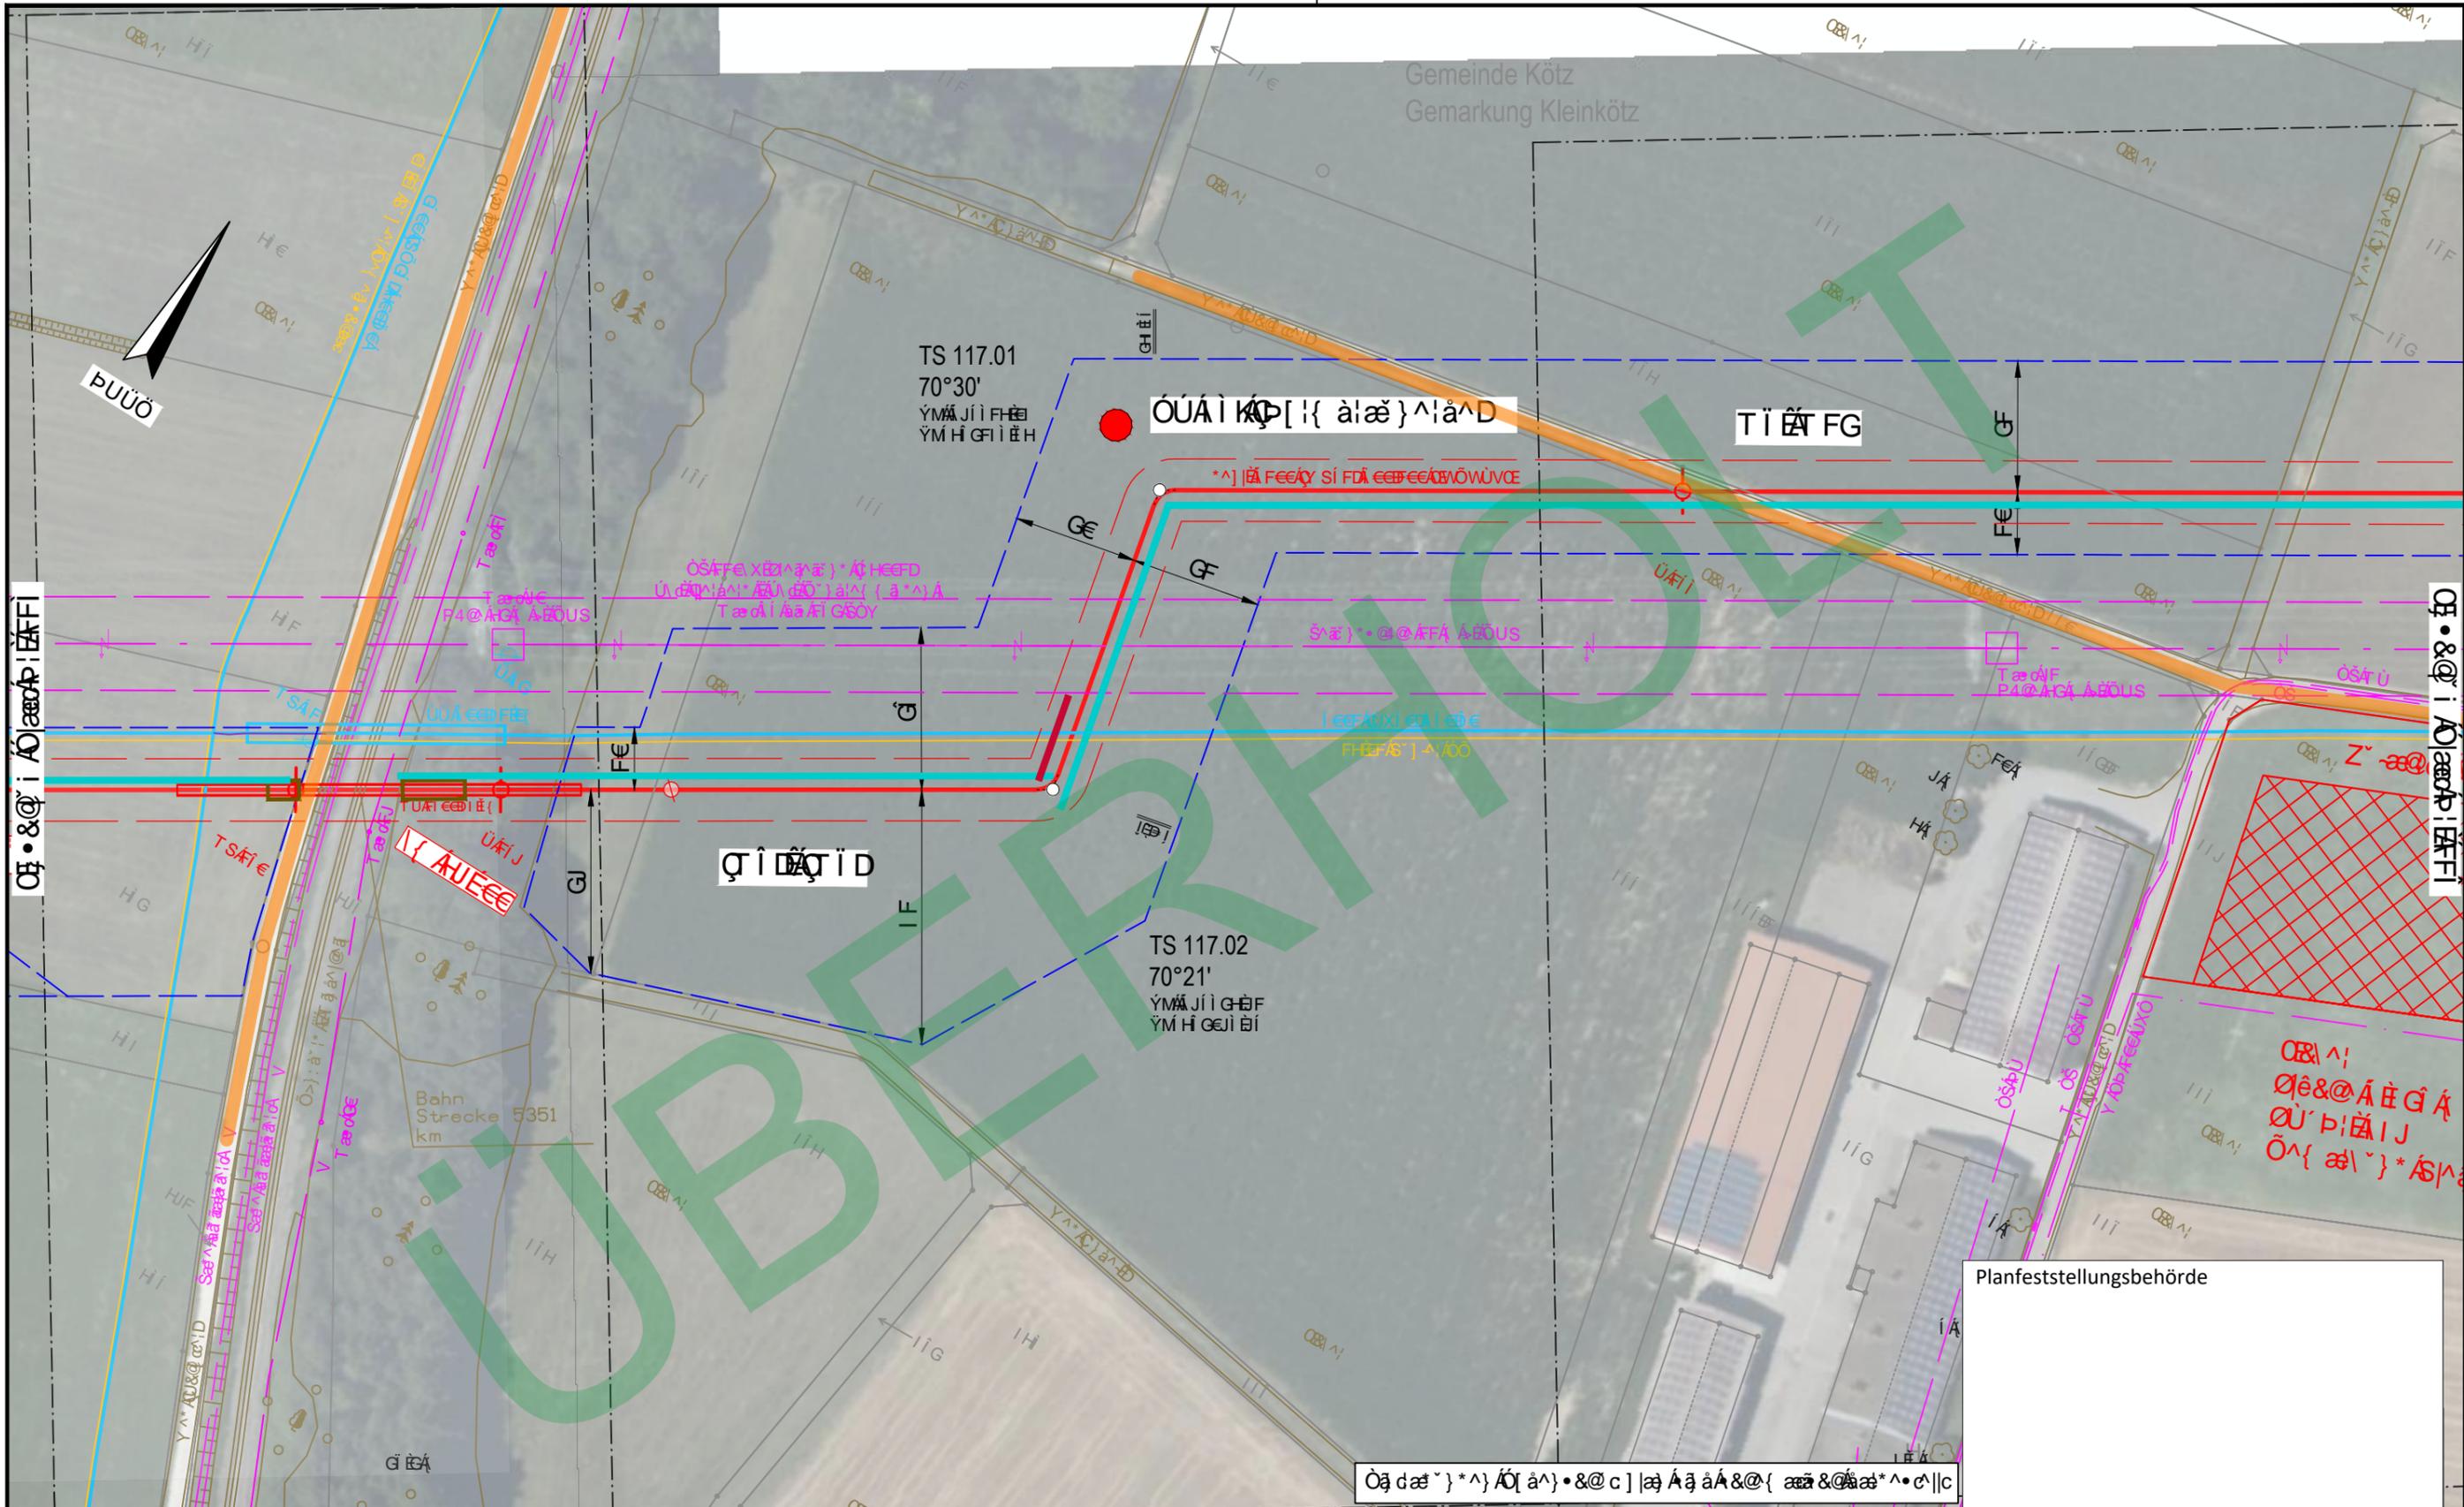

<p>ÖBB-Infrastruktur AG</p> <p>ÖBB-Infrastruktur AG</p> 
---	---	---	---

**DR. SPANG**

Planfeststellungsbehörde

**ÖBB-Infrastruktur AG**

Projekt: Ausbau der Eisenbahninfrastruktur im Bereich der Station Kitzbühel

**Ingenieurbüro Weishaupt**


Planung und Bauüberwachung

Übersicht	Plan	Querschnitt	Vertikale Kurven
Übersicht	Plan	Querschnitt	Vertikale Kurven
Übersicht	Plan	Querschnitt	Vertikale Kurven





Ökologische Auswirkungen der geplanten Maßnahmen auf die Landschaft und die Natur  
 Ökologische Auswirkungen der geplanten Maßnahmen auf die Landschaft und die Natur

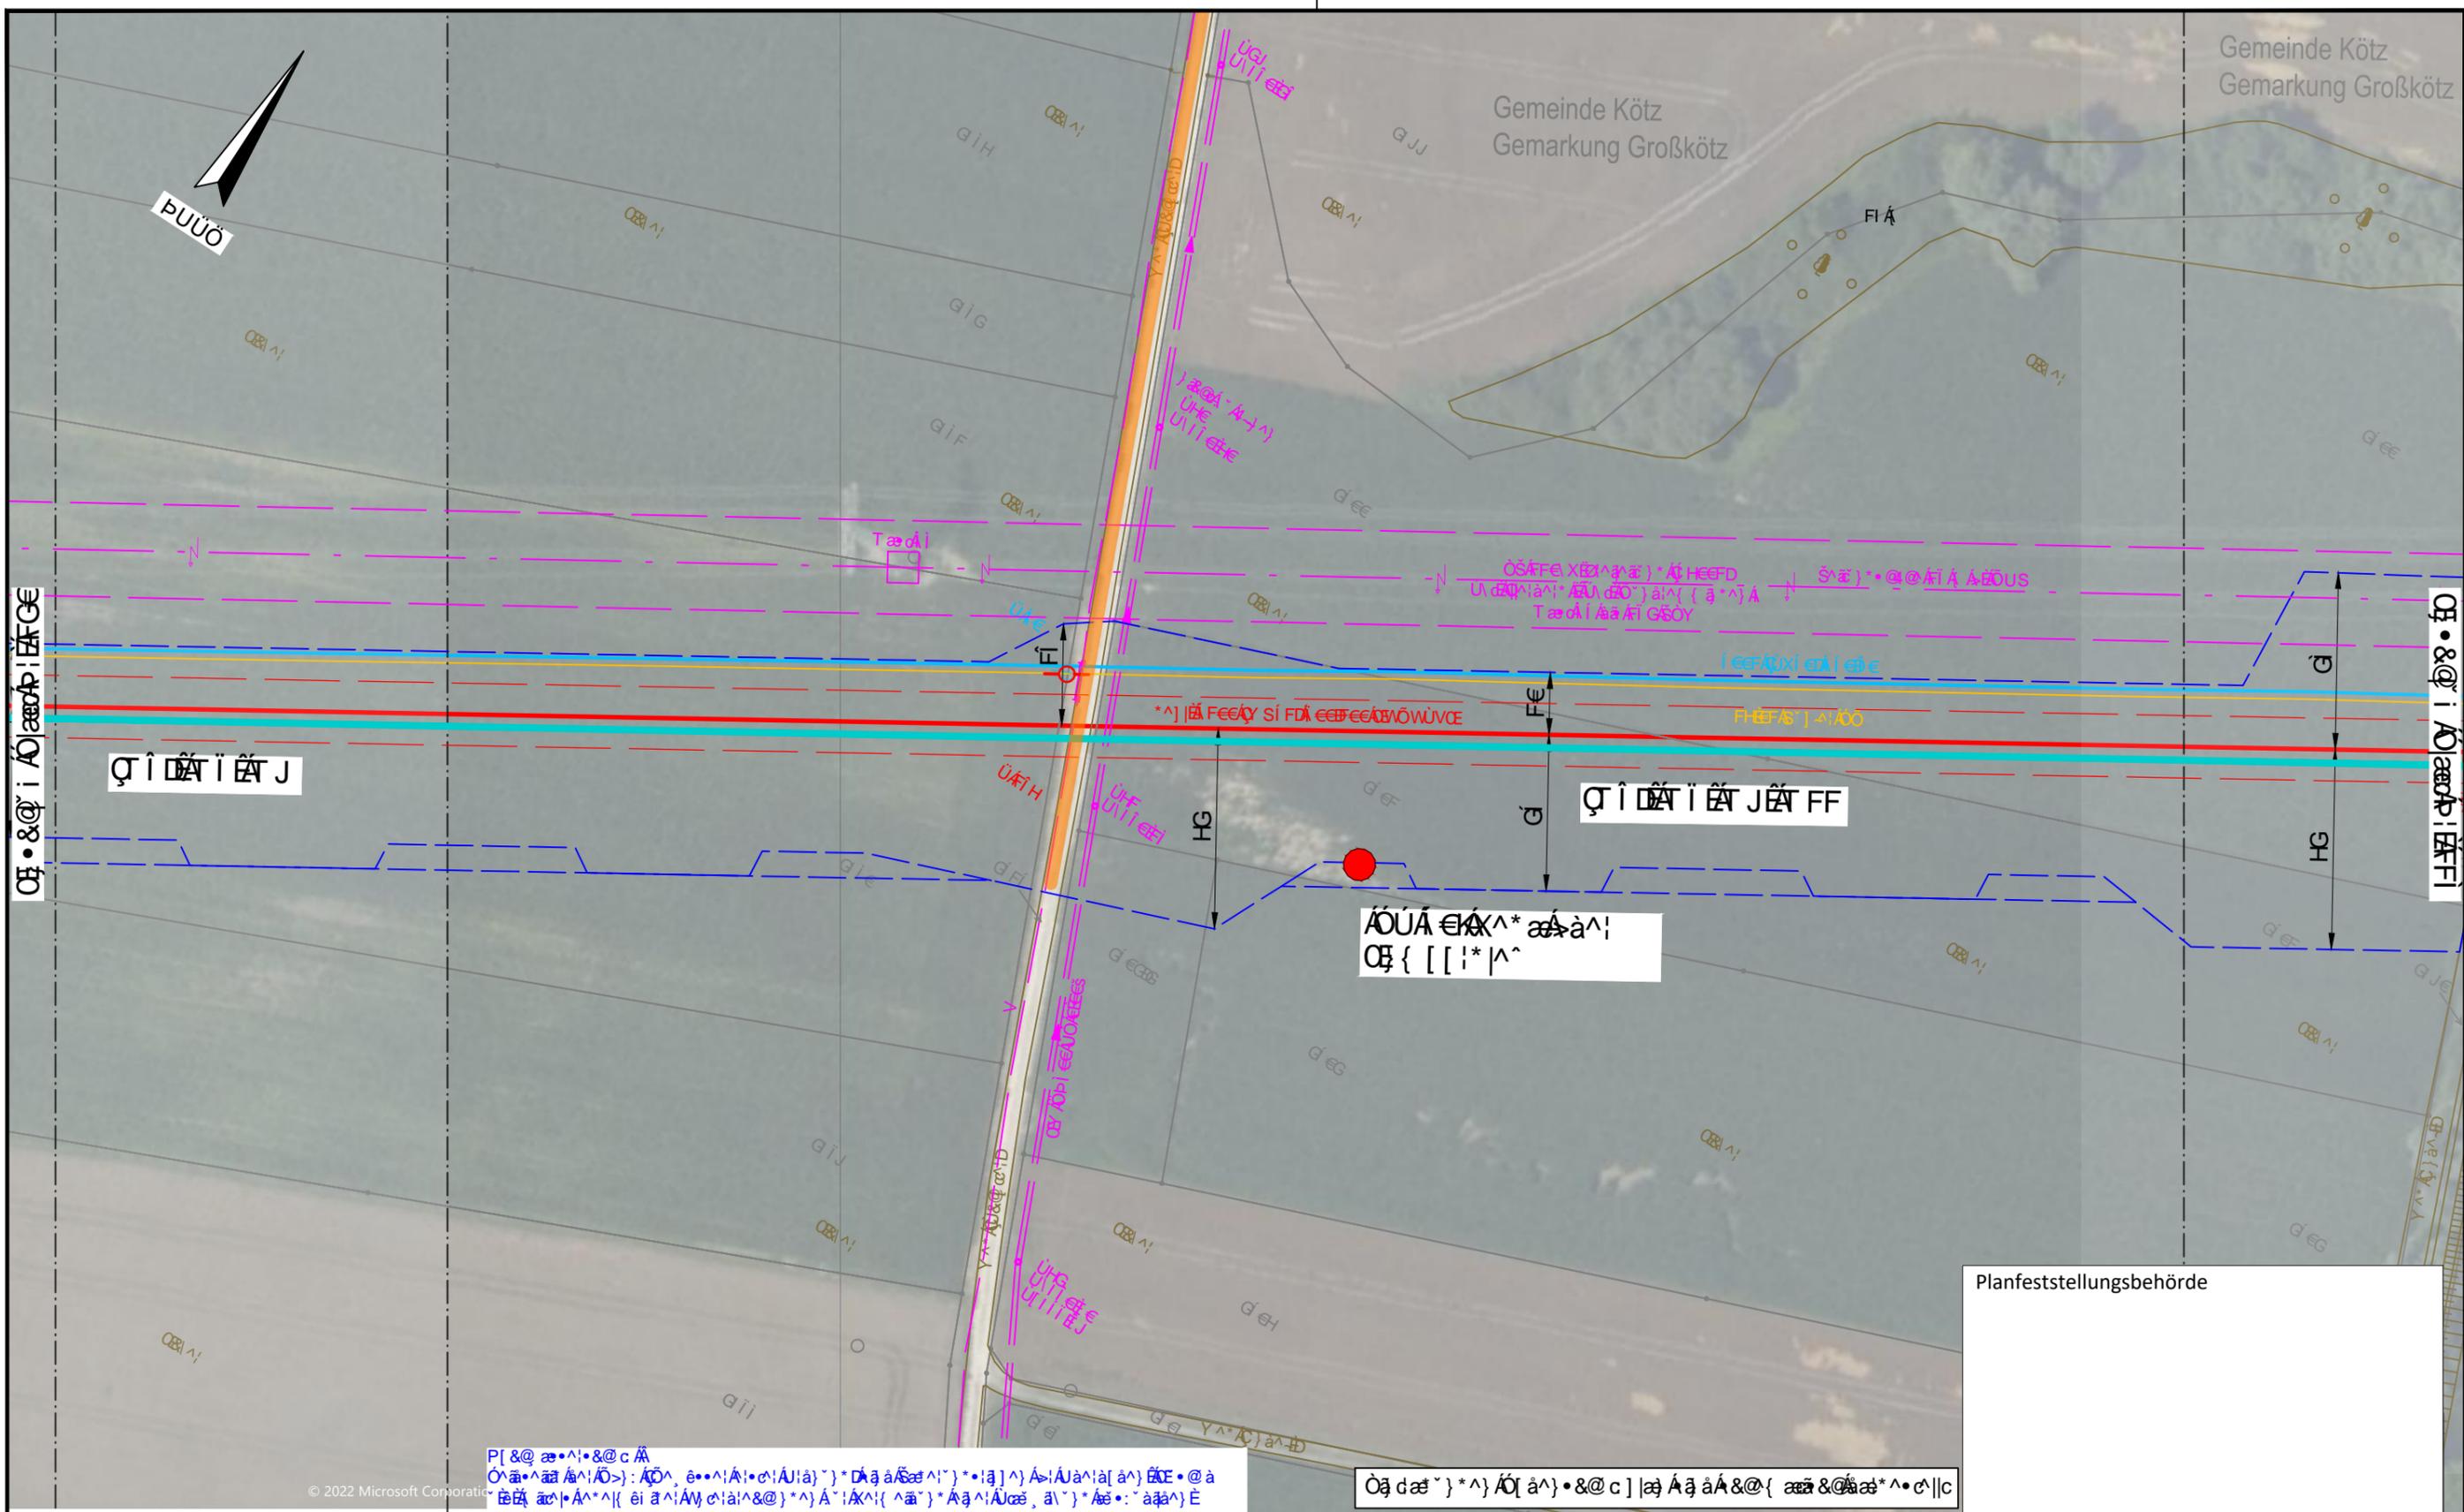

© 2022 Microsoft Corporation

Ökologische Auswirkungen	-----	Ökologische Auswirkungen	-----	Ökologische Auswirkungen	-----
Ökologische Auswirkungen	-----	Ökologische Auswirkungen	-----	Ökologische Auswirkungen	-----
Ökologische Auswirkungen der geplanten Maßnahmen auf die Landschaft und die Natur

DR. SPANG

Ingenieurbüro Weishaupt

Im Auftrag der bayernets

Ökologische Auswirkungen	Ökologische Auswirkungen	Ökologische Auswirkungen	Ökologische Auswirkungen
Ökologische Auswirkungen	Ökologische Auswirkungen	Ökologische Auswirkungen	Ökologische Auswirkungen
Ökologische Auswirkungen	Ökologische Auswirkungen	Ökologische Auswirkungen	Ökologische Auswirkungen
Ökologische Auswirkungen	Ökologische Auswirkungen	Ökologische Auswirkungen	Ökologische Auswirkungen

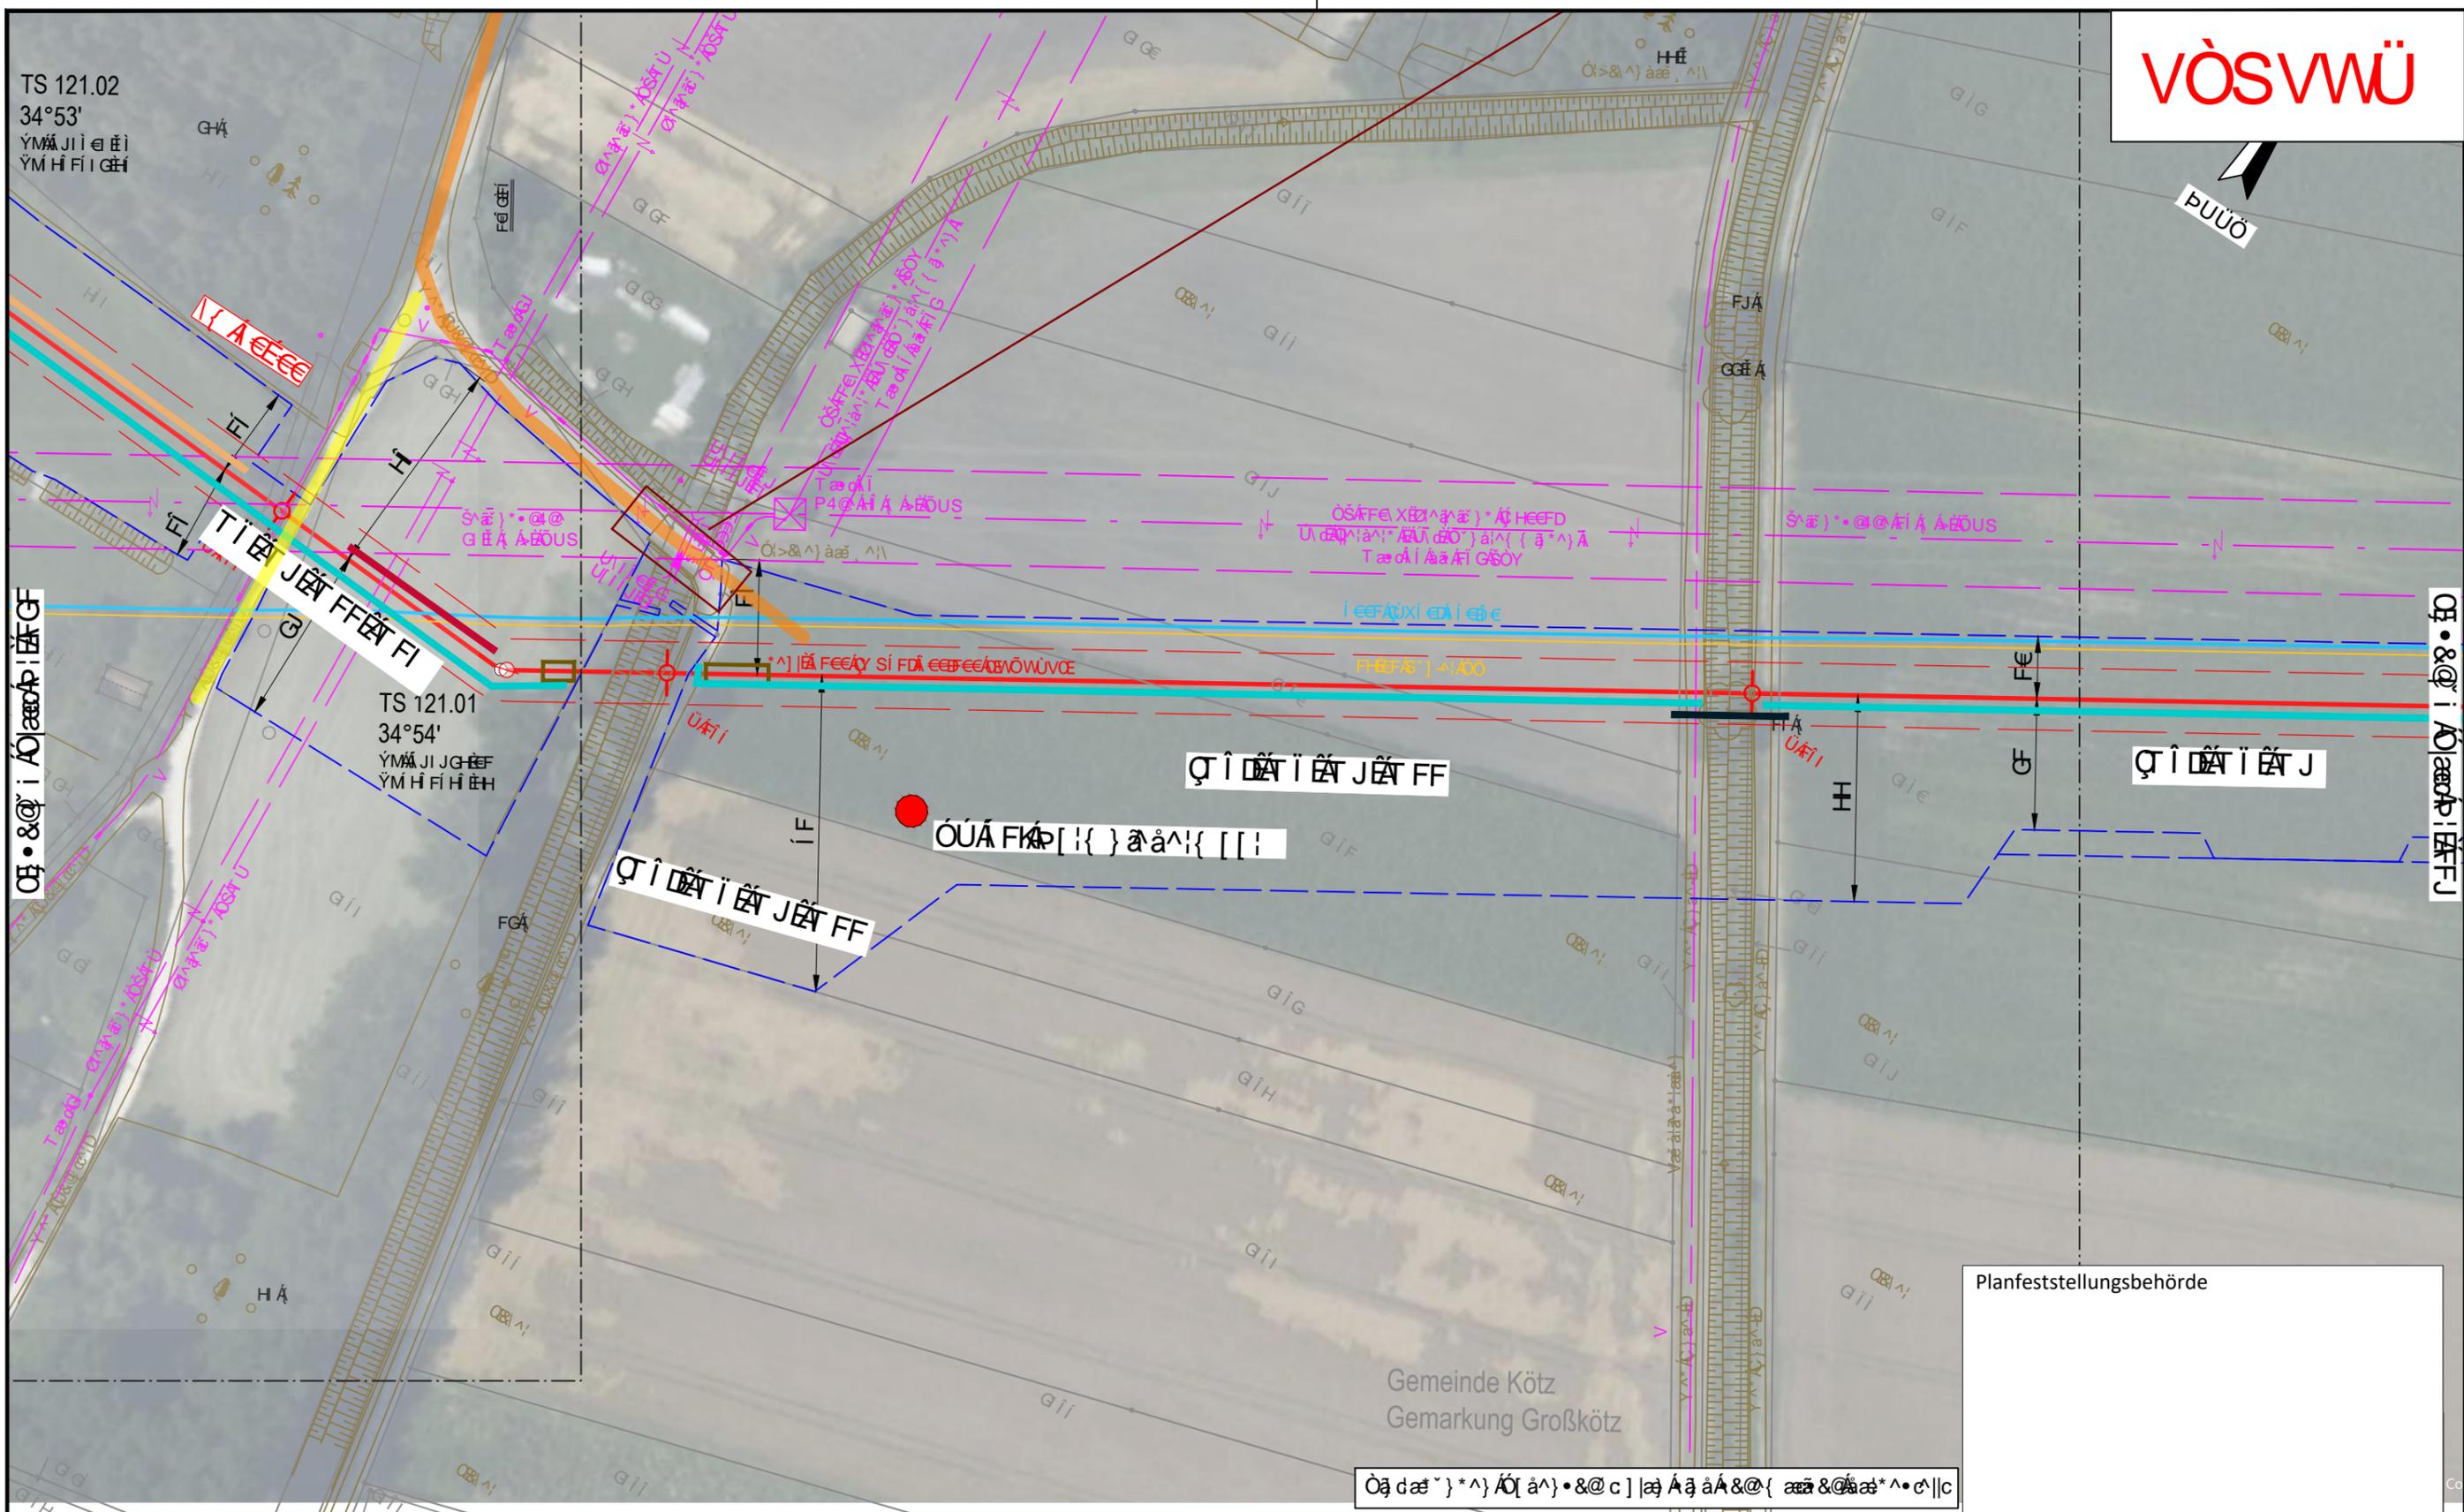

Planfeststellungsbehörde


Ög dæ } \* ^ } AÜ [ ä ^ } & @ c ] j æ Ä ä ä & @ { æ æ & @ ä s \* ^ e | c

Ökologische Untersuchung des Vorhabens im Hinblick auf die Auswirkungen auf die Umwelt und die Natur.

<p>Ökologische Untersuchung</p> <p>Ökologische Untersuchung</p> <p>Ökologische Untersuchung</p> <p>Ökologische Untersuchung</p> <p>Ökologische Untersuchung</p> <p>Ökologische Untersuchung</p>	<p>Ökologische Untersuchung</p> <p>Ökologische Untersuchung</p> <p>Ökologische Untersuchung</p> <p>Ökologische Untersuchung</p> <p>Ökologische Untersuchung</p>	<p>Ökologische Untersuchung</p> <p>Ökologische Untersuchung</p> <p>Ökologische Untersuchung</p> <p>Ökologische Untersuchung</p> <p>Ökologische Untersuchung</p>
---	---	---

DR. SPANG Planung und Bauüberwachung		Ingenieurbüro Weishaupt Planung und Bauüberwachung	
im Auftrag der <b>bayernets</b> bayernets systems			
01 21.06.24 Grabenbez. entfernt	Ökologische Untersuchung	Ökologische Untersuchung	Ökologische Untersuchung

TS 121.02  
34°53'  
ÝMÁJI i e ĚI  
ÝM H F I G ĚI

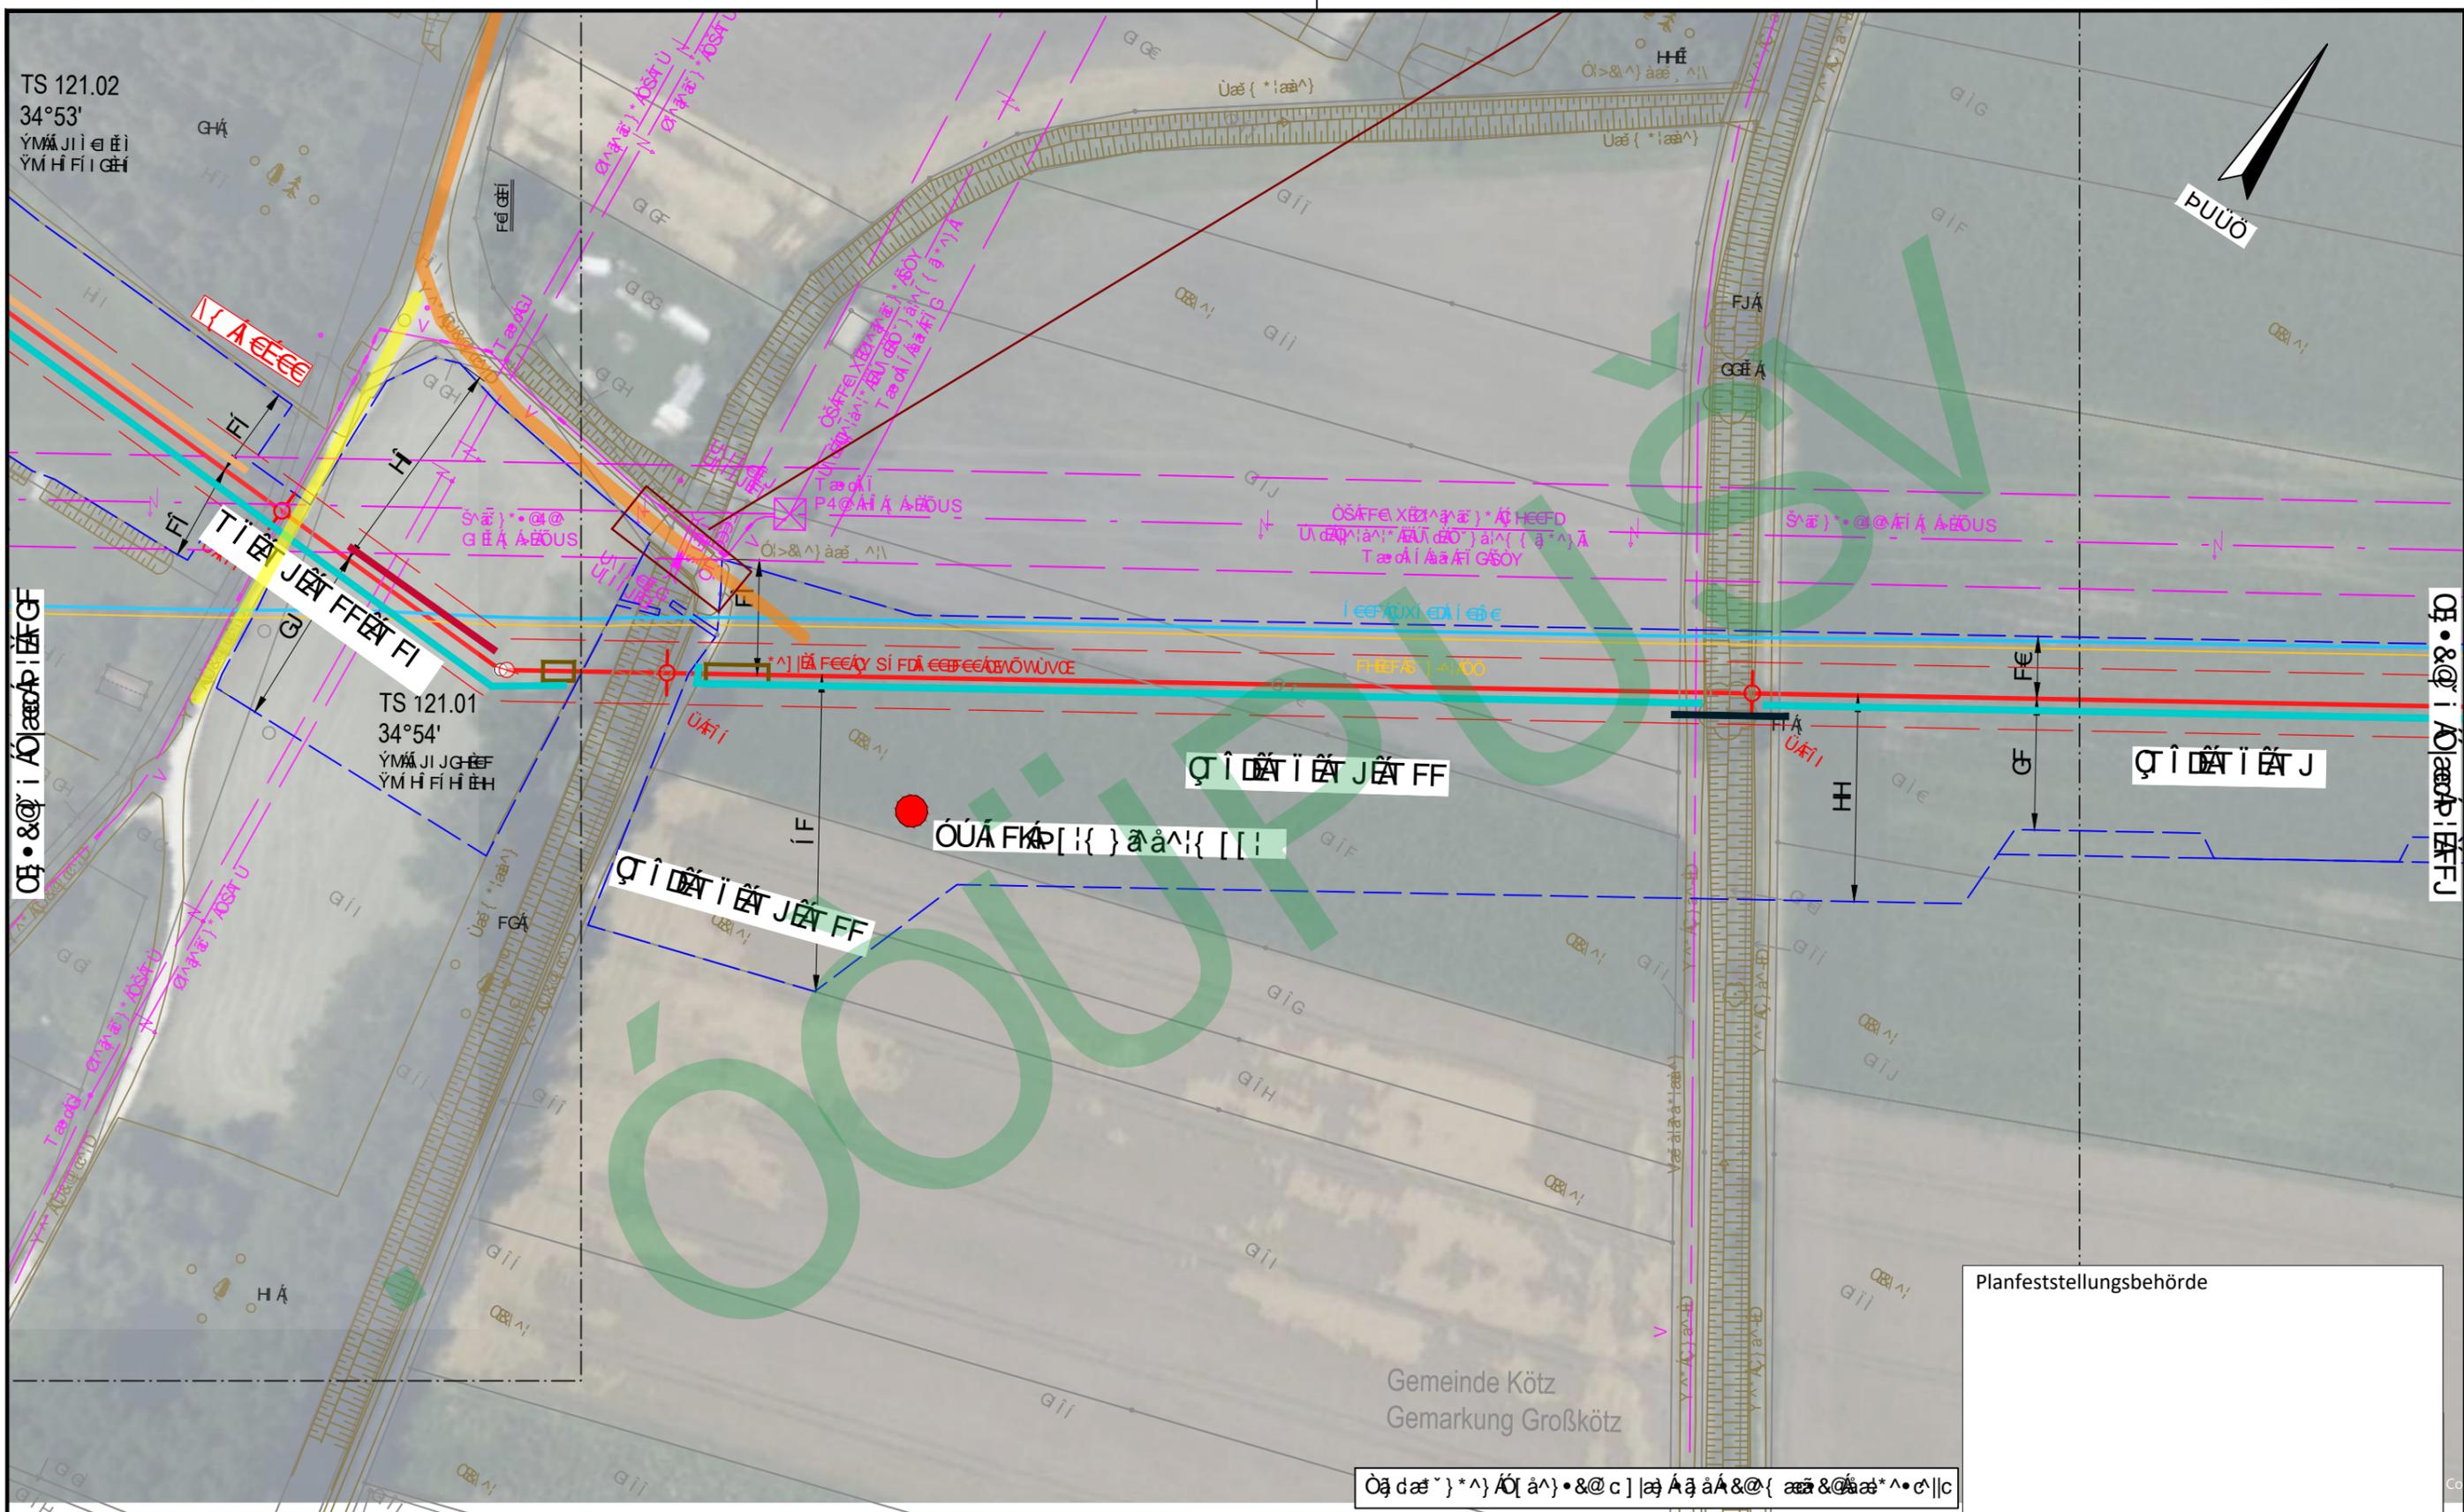


TS 121.02  
 34°53'  
 ÝMÁJI i e ĚI  
 ÝM H F I G ĚI  
 TS 121.01  
 34°54'  
 ÝMÁJI J G ĚI  
 ÝM H F I H ĚH  
 TS 121.03  
 34°55'  
 ÝMÁJI K G ĚI  
 ÝM H F I I ĚI


TS 121.02  
 34°53'  
 ÝMÁJI i e ĚI  
 ÝM H F I G ĚI  
 TS 121.01  
 34°54'  
 ÝMÁJI J G ĚI  
 ÝM H F I H ĚH  
 TS 121.03  
 34°55'  
 ÝMÁJI K G ĚI  
 ÝM H F I I ĚI

Planfeststellungsbehörde

Österreichische Bundesregierung  
Ministerium für Verkehr, Infrastruktur und Innovationen

<p>DR. SPANG Ingenieur- und Bauüberwachung</p>		<p>Ingenieurbüro Weishaupt Planung und Bauüberwachung</p>	
<p>Österreichische Bundesregierung Ministerium für Verkehr, Infrastruktur und Innovationen</p>		<p>Im Auftrag der <b>bayernets</b> Bayernische Verkehrsnetze</p>	
<p>Übersichtsplan</p>	<p>Planlage</p>	<p>Übersichtsplan</p>	<p>Planlage</p>
<p>Übersichtsplan</p>	<p>Planlage</p>	<p>Übersichtsplan</p>	<p>Planlage</p>
<p>Übersichtsplan</p>	<p>Planlage</p>	<p>Übersichtsplan</p>	<p>Planlage</p>

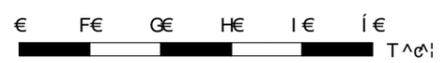

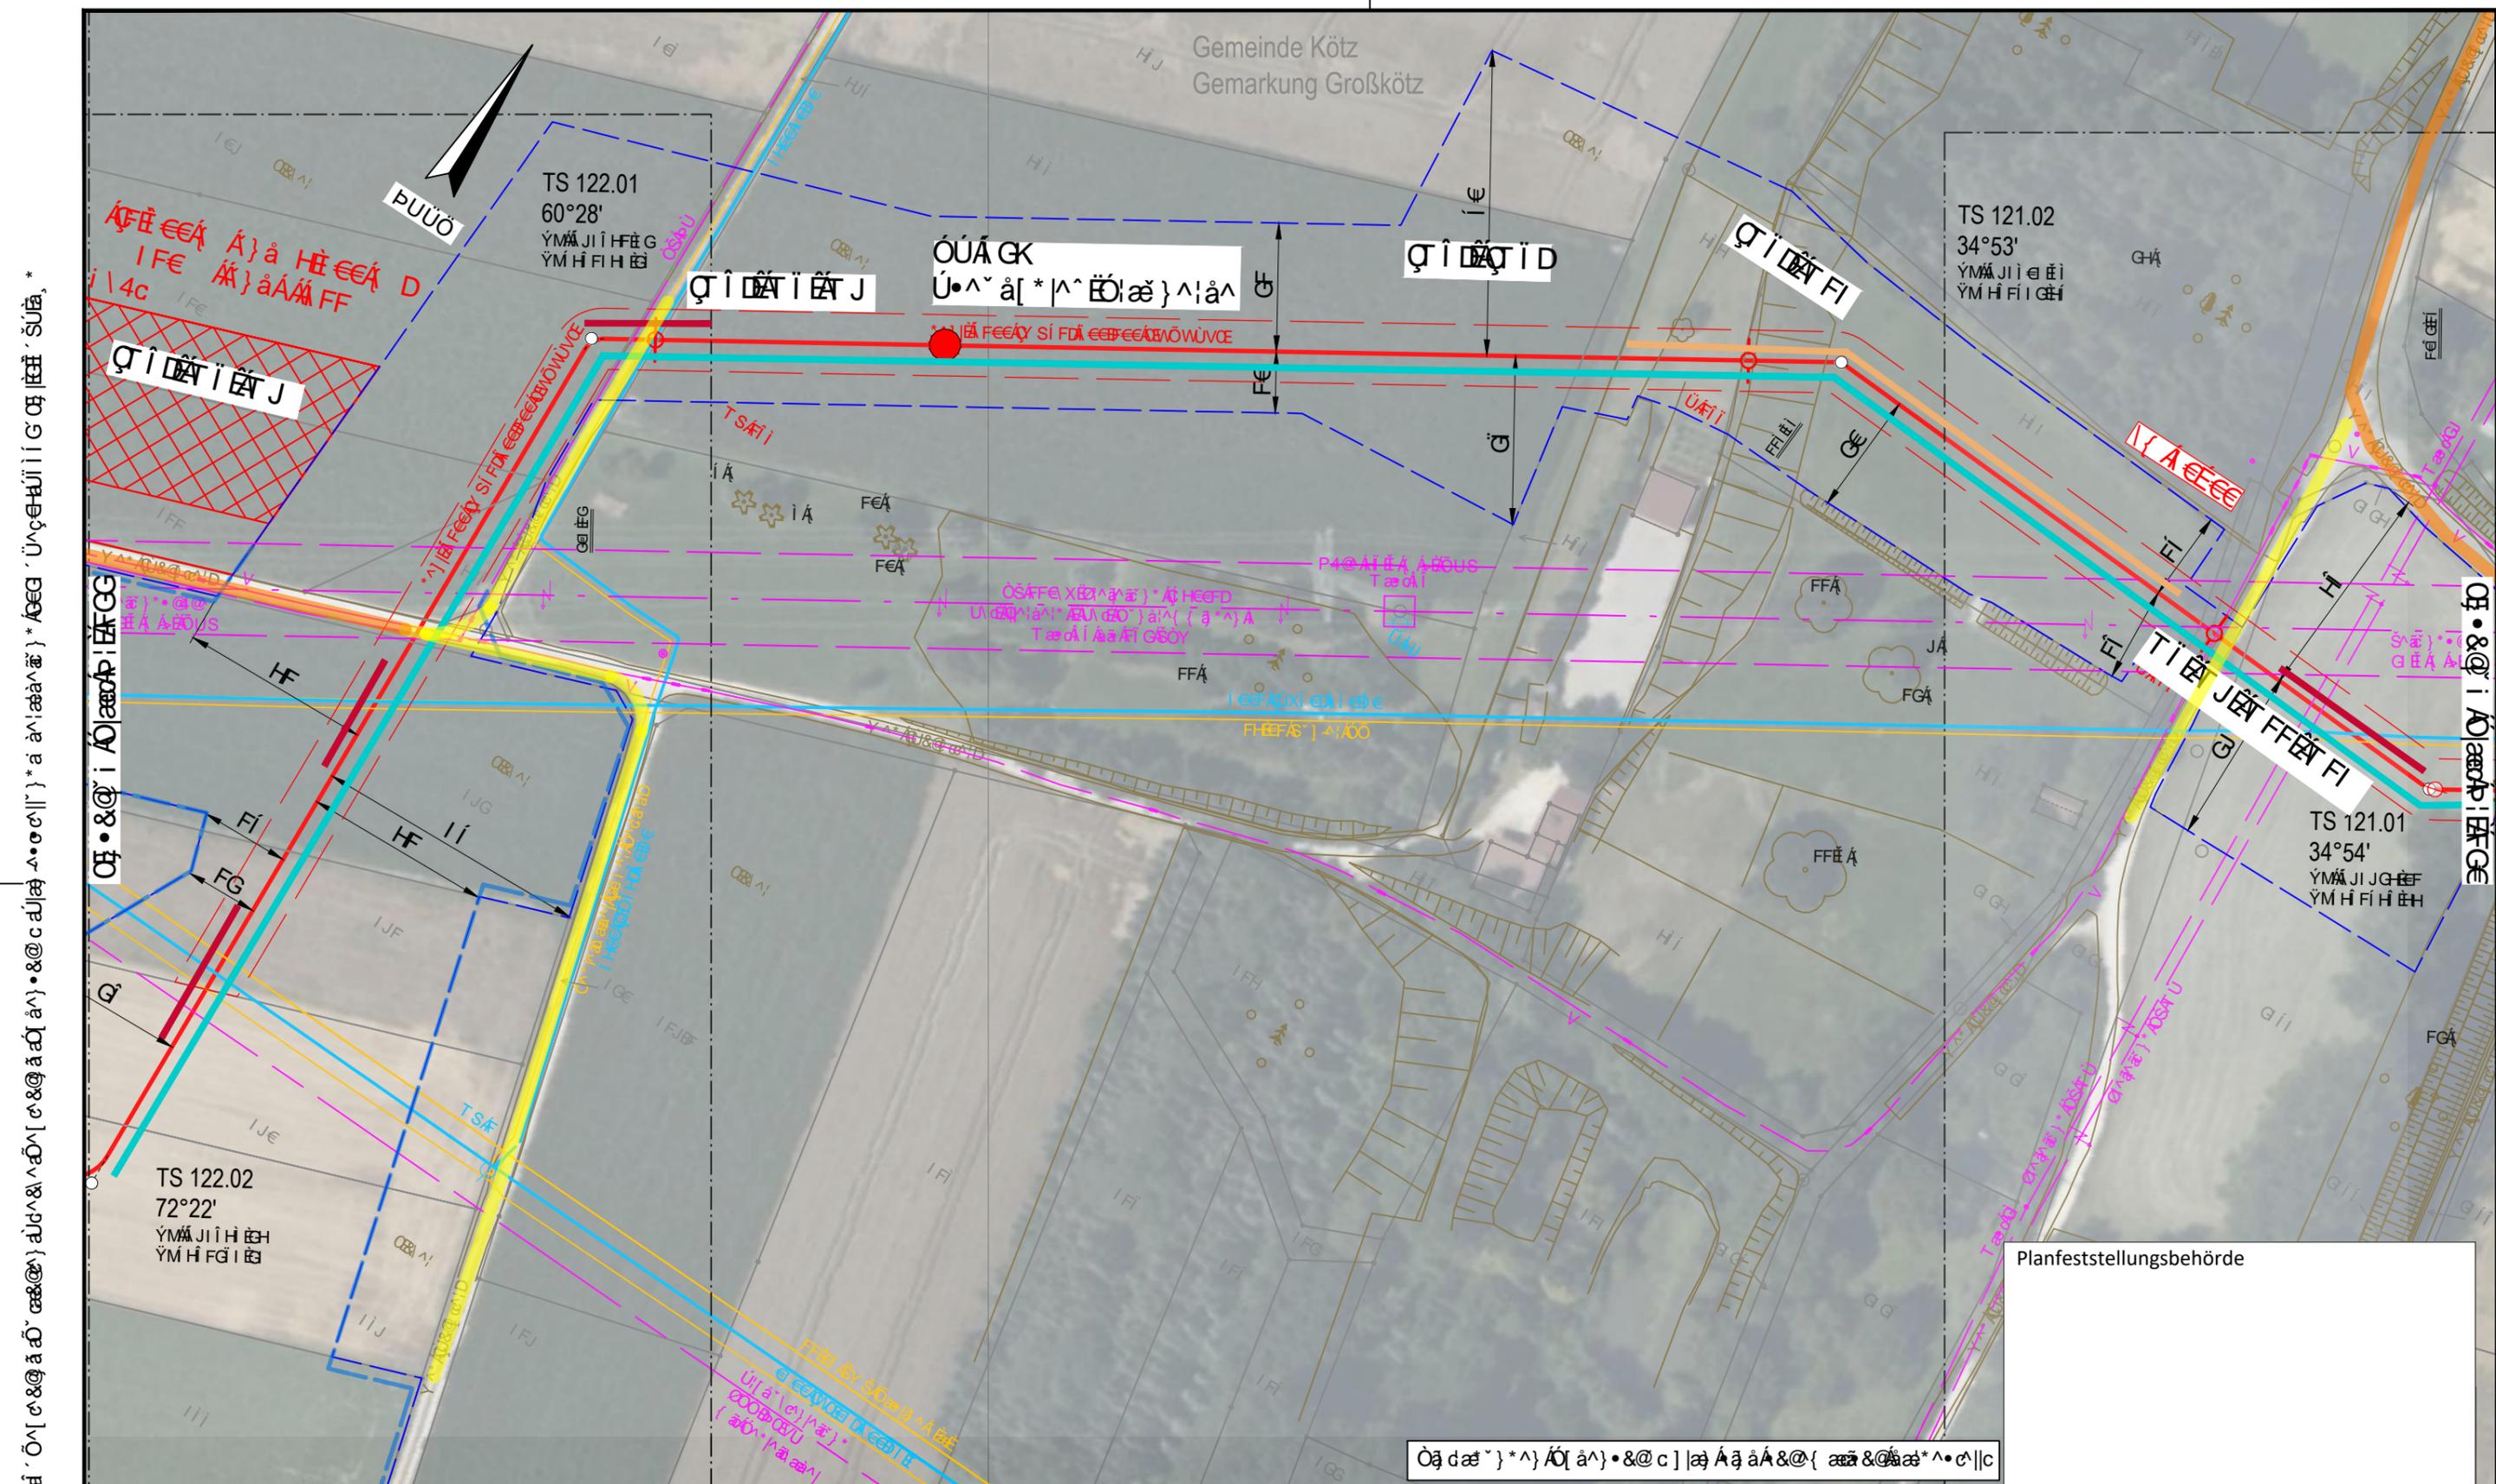

Planfeststellungsbehörde

ÖKONOMISCHE VERLEIHUNG VON VERBUNDENEN VERKEHRSWEISEN UND VERKEHRSWEISEN

**DR. SPANG**  
 Ingenieurbüro Weishaupt  
 Planung und Bauüberwachung  
 im Auftrag der **bayernets**

ÖKONOMISCHE VERLEIHUNG VON VERBUNDENEN VERKEHRSWEISEN UND VERKEHRSWEISEN			
ÖKONOMISCHER PLAN DER ANLAGE DER MOLCHSCHLEUSE UND ANBINDUNG DER WK 51 AN DIE REGLERANLAGE (BEVORZUGTE BAUWEISE)  
 GEG. ÜBERTRAGENDE PLANUNG  
 DR. SPANG

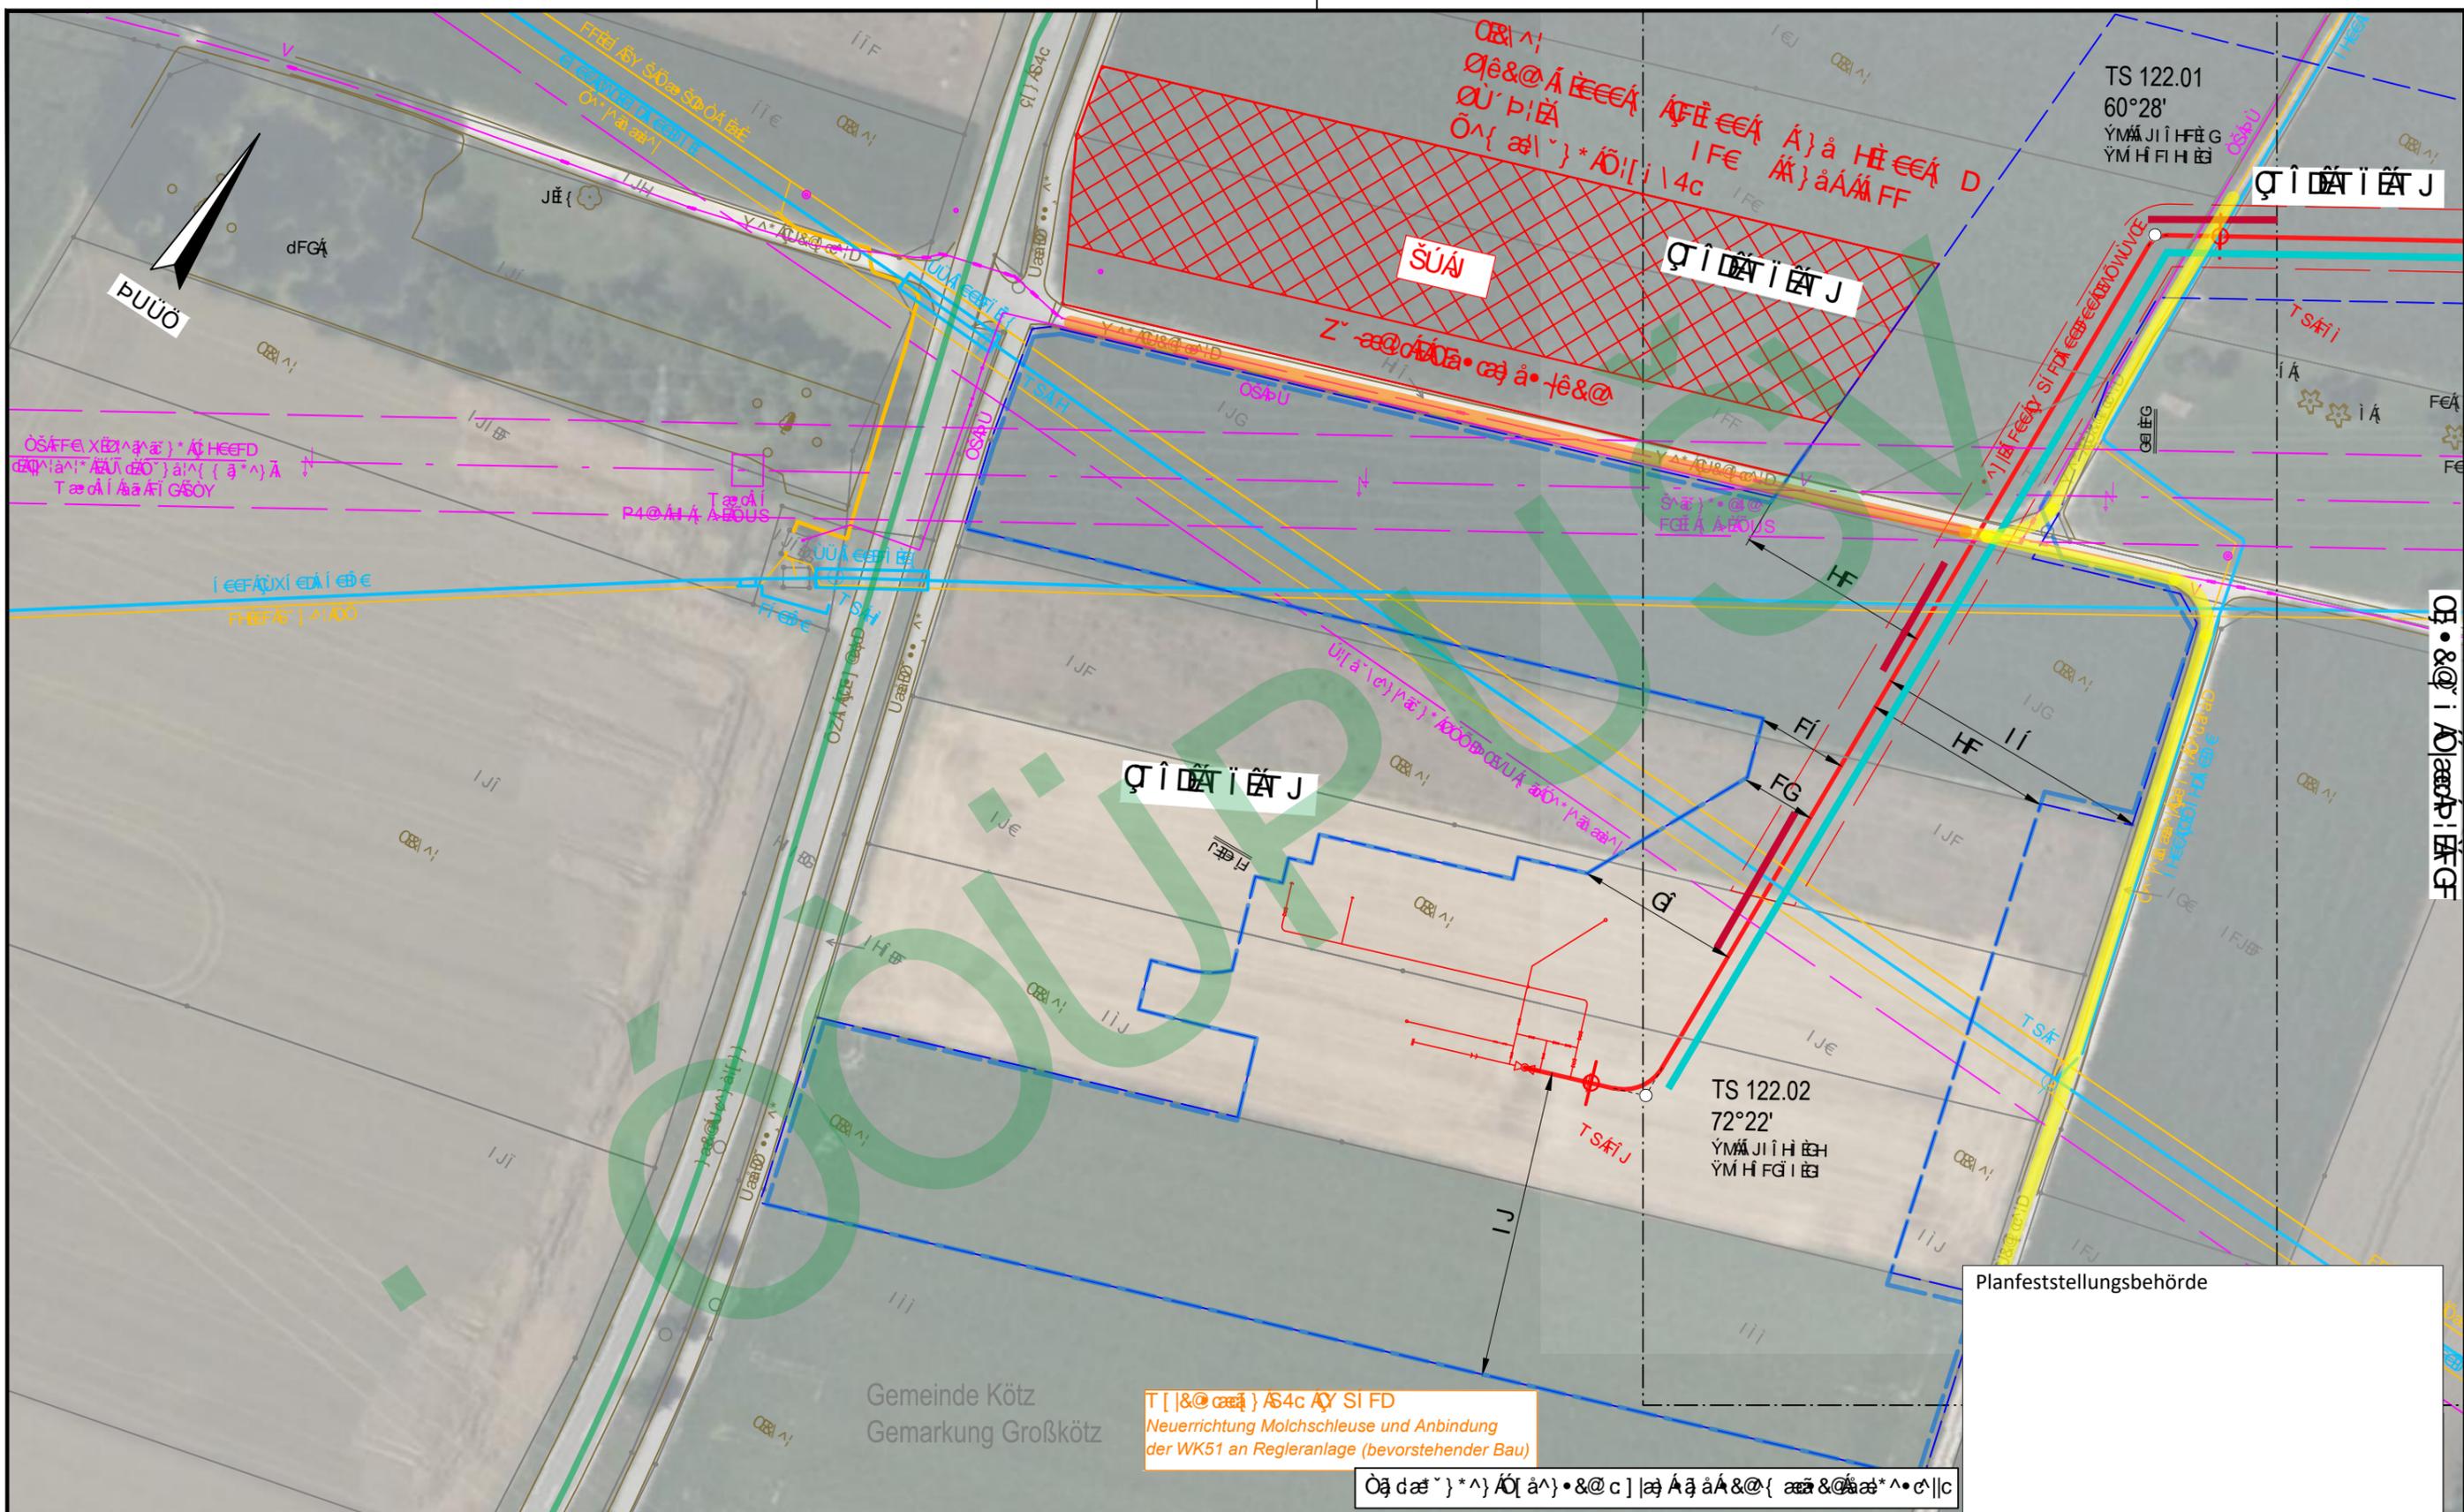


Gemeinde Kötz  
Gemarkung Großkötz

T [ | & @ } / S4c X Y SI FD  
 Neuerrichtung Molchschleuse und Anbindung  
 der WK51 an Regleranlage (bevorstehender Bau)

Planfeststellungsbehörde

ÖKONOMISCHER PLAN	ÖKONOMISCHER PLAN	ÖKONOMISCHER PLAN	ÖKONOMISCHER PLAN
ÖKONOMISCHER PLAN	ÖKONOMISCHER PLAN	ÖKONOMISCHER PLAN	ÖKONOMISCHER PLAN
Ingenieurbüro Weishaupt Planung und Bauüberwachung	im Auftrag der bayernets
DR. SPANG Planung und Bauüberwachung	ÖKONOMISCHER PLAN ÖKONOMISCHER PLAN
ÜBERSICHTSKARTE ÜBERSICHTSKARTE	ÜBERSICHTSKARTE ÜBERSICHTSKARTE
ÜBERSICHTSKARTE ÜBERSICHTSKARTE	ÜBERSICHTSKARTE ÜBERSICHTSKARTE

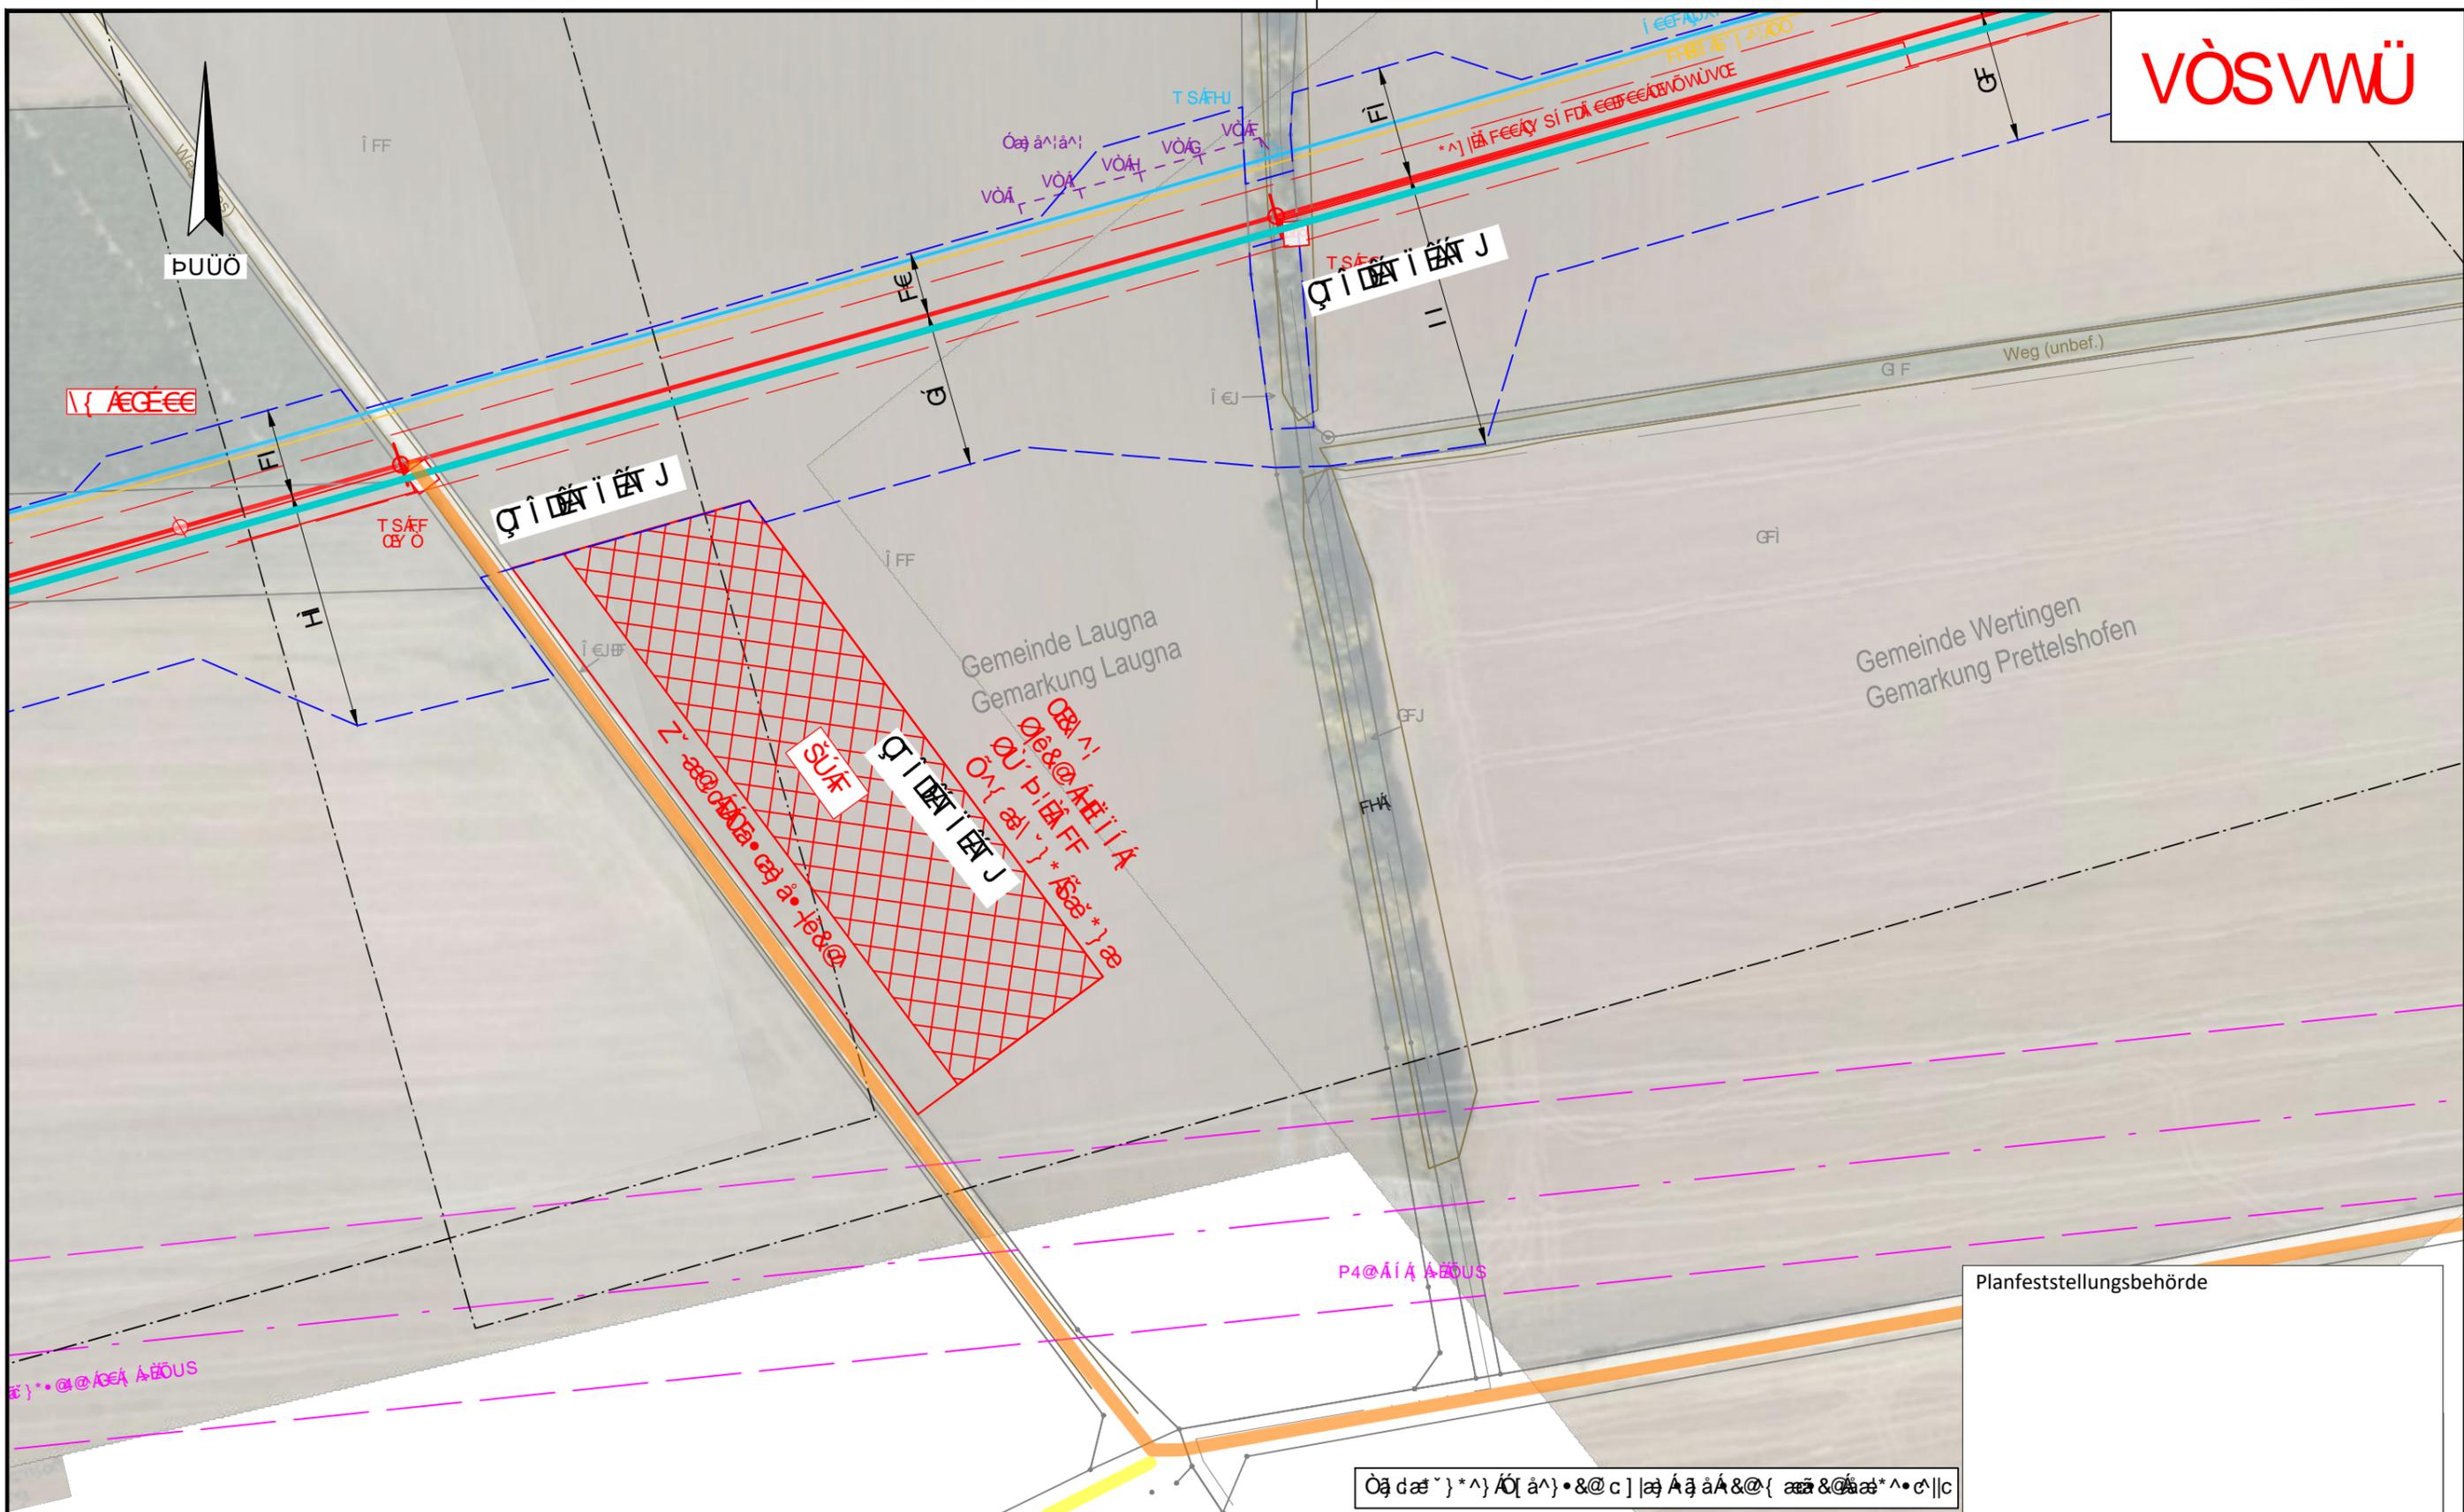

ÖKONOMISCHER PLAN DER VERKEHRSMITTELLEITUNG UND DER VERKEHRSMITTELLEITUNG...

<p>ÖKONOMISCHER PLAN DER VERKEHRSMITTELLEITUNG UND DER VERKEHRSMITTELLEITUNG...</p>			
---	---	---	---

DR. SPANG

ÖKONOMISCHER PLAN DER VERKEHRSMITTELLEITUNG UND DER VERKEHRSMITTELLEITUNG...

Planfeststellungsbehörde

ÖKONOMISCHER PLAN DER VERKEHRSMITTELLEITUNG UND DER VERKEHRSMITTELLEITUNG...












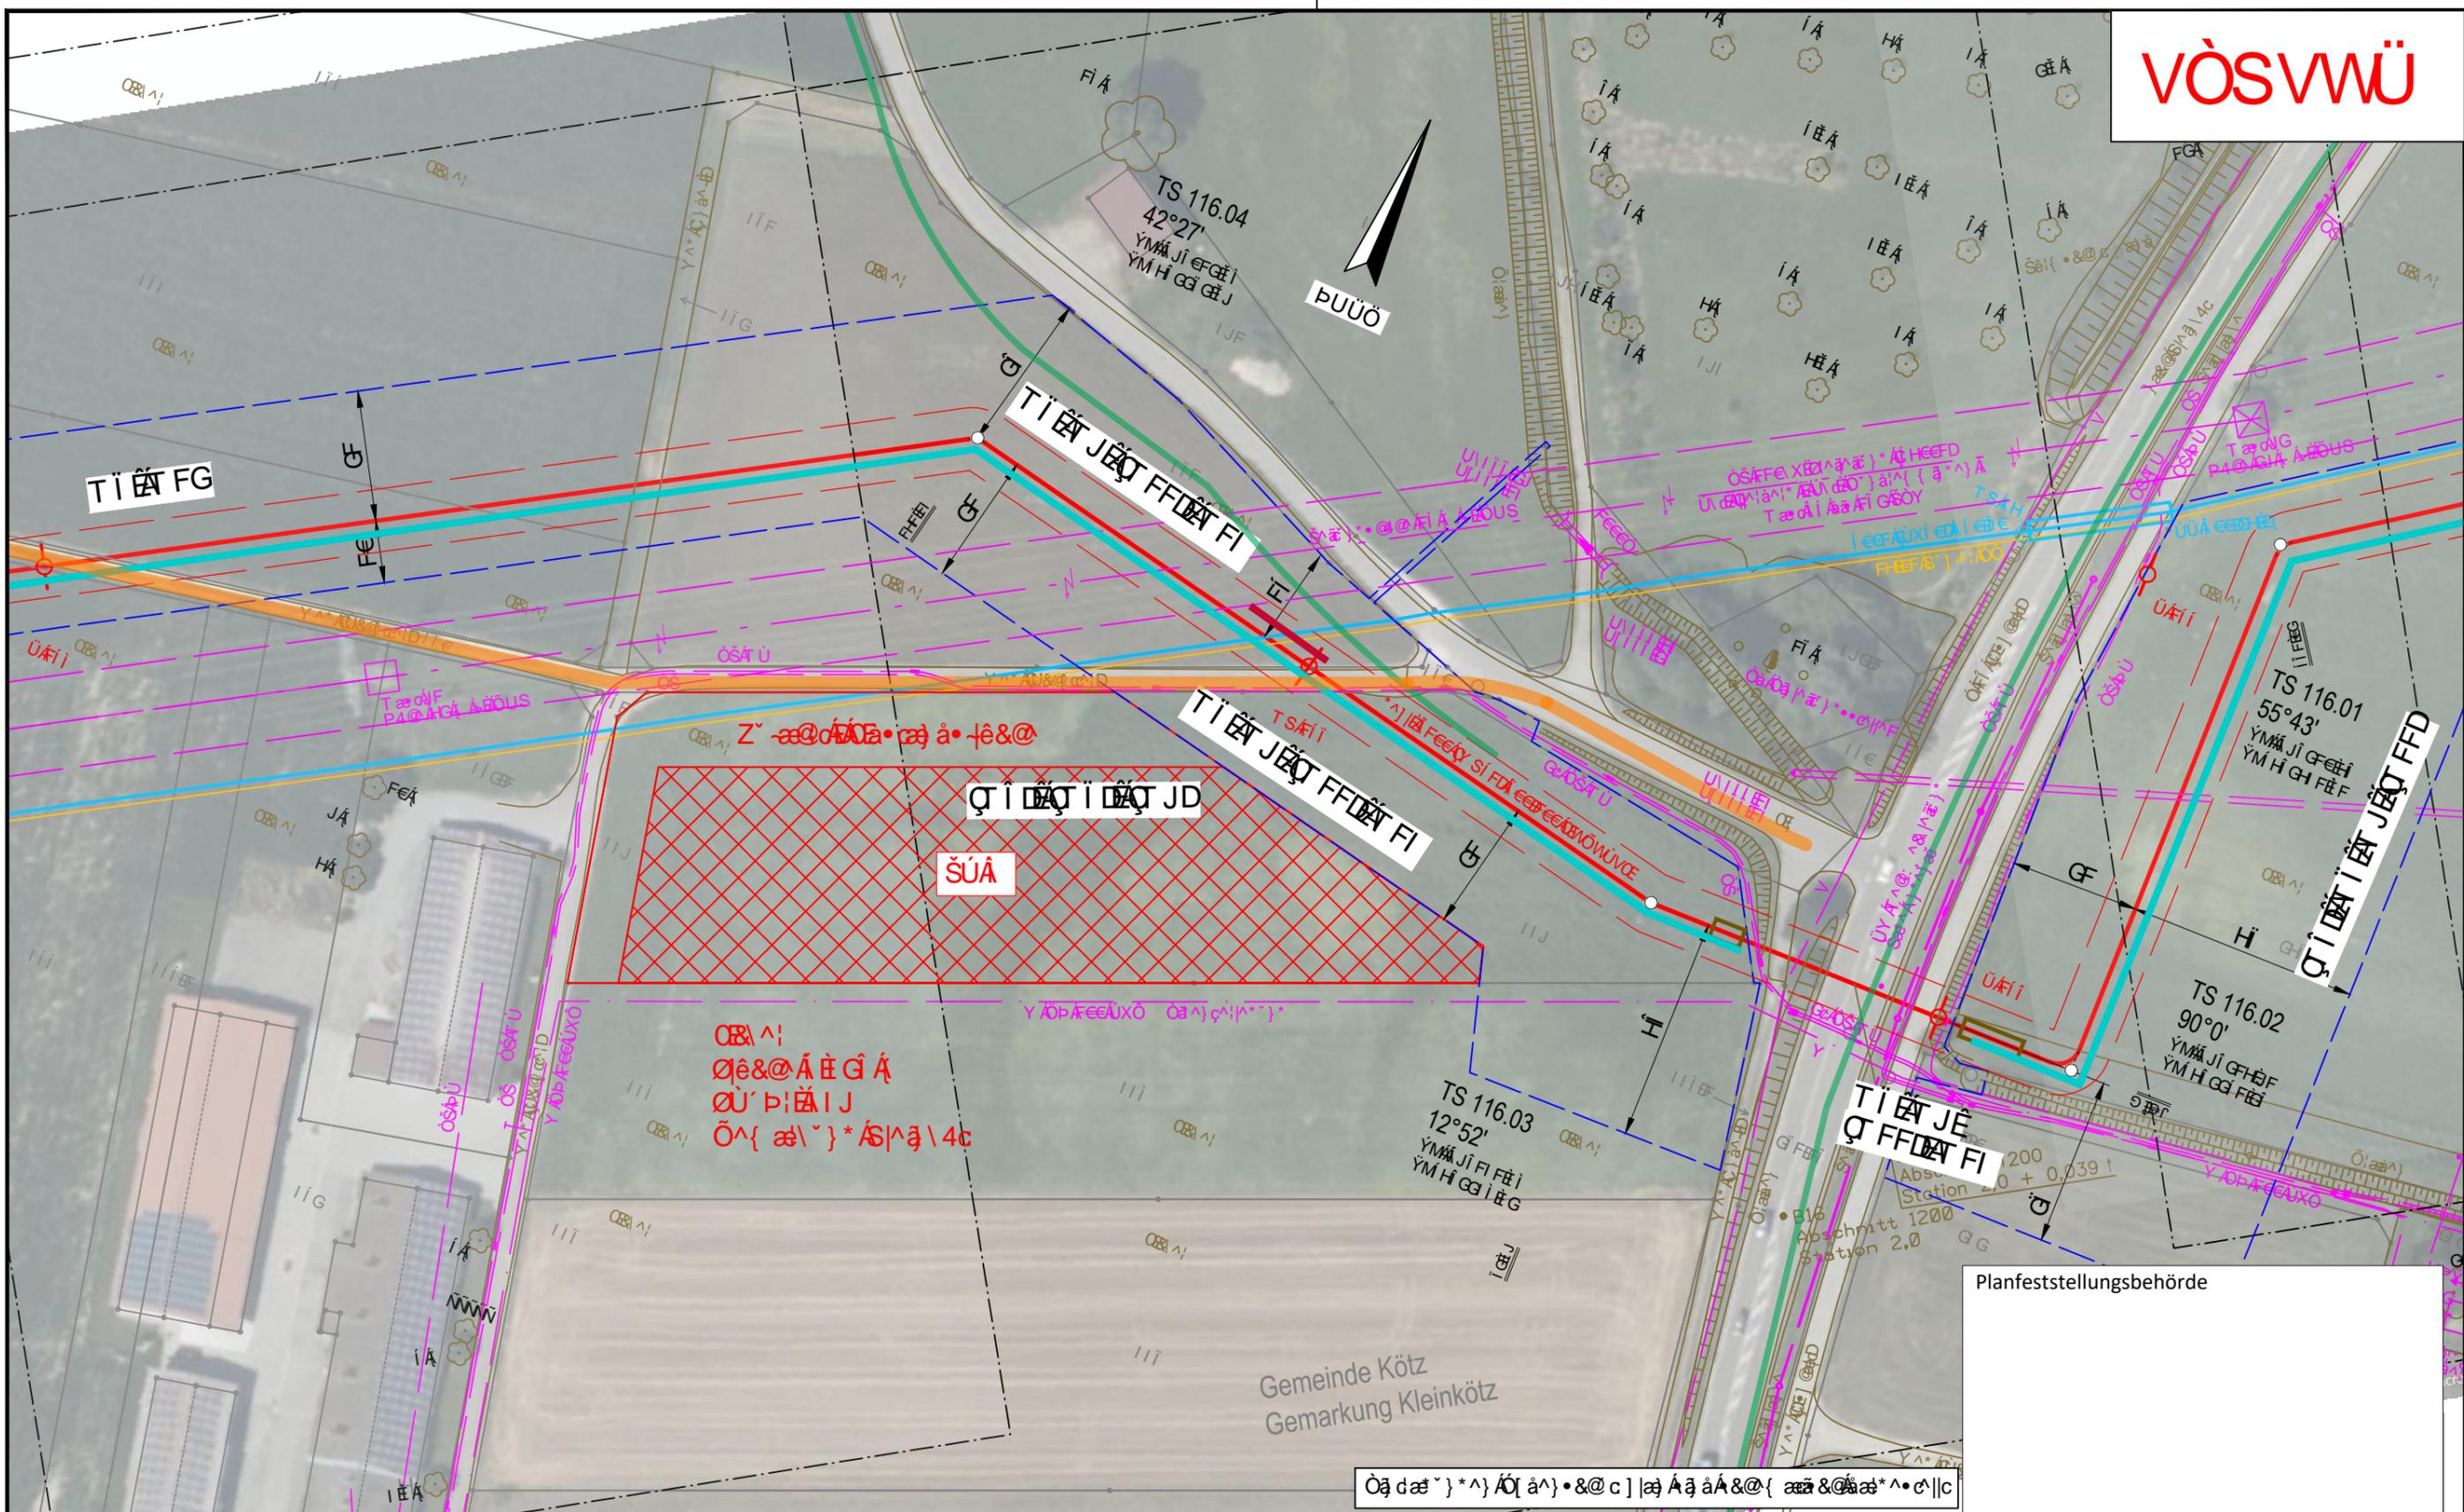

Gemeinde Kötz  
Gemarkung Kleinkötz

Planfeststellungsbehörde


Ög dæ } ^) ÄÜ (ä) • & @ c ] j ä Ä ä ä & @ { ä ä & @ ä ä \* ^ • c | c

Ökologische Auflagen und Bedingungen für die Ausführung der Bauarbeiten  
 Ökologische Auflagen und Bedingungen für die Ausführung der Bauarbeiten  
 Ökologische Auflagen und Bedingungen für die Ausführung der Bauarbeiten

Ökologische Auflagen und Bedingungen für die Ausführung der Bauarbeiten	
Ingenieurbüro Weishaupt (bW)  
Planung und Bauüberwachung  
im Auftrag der  
**bayernets**  
Landesplanung Bayern

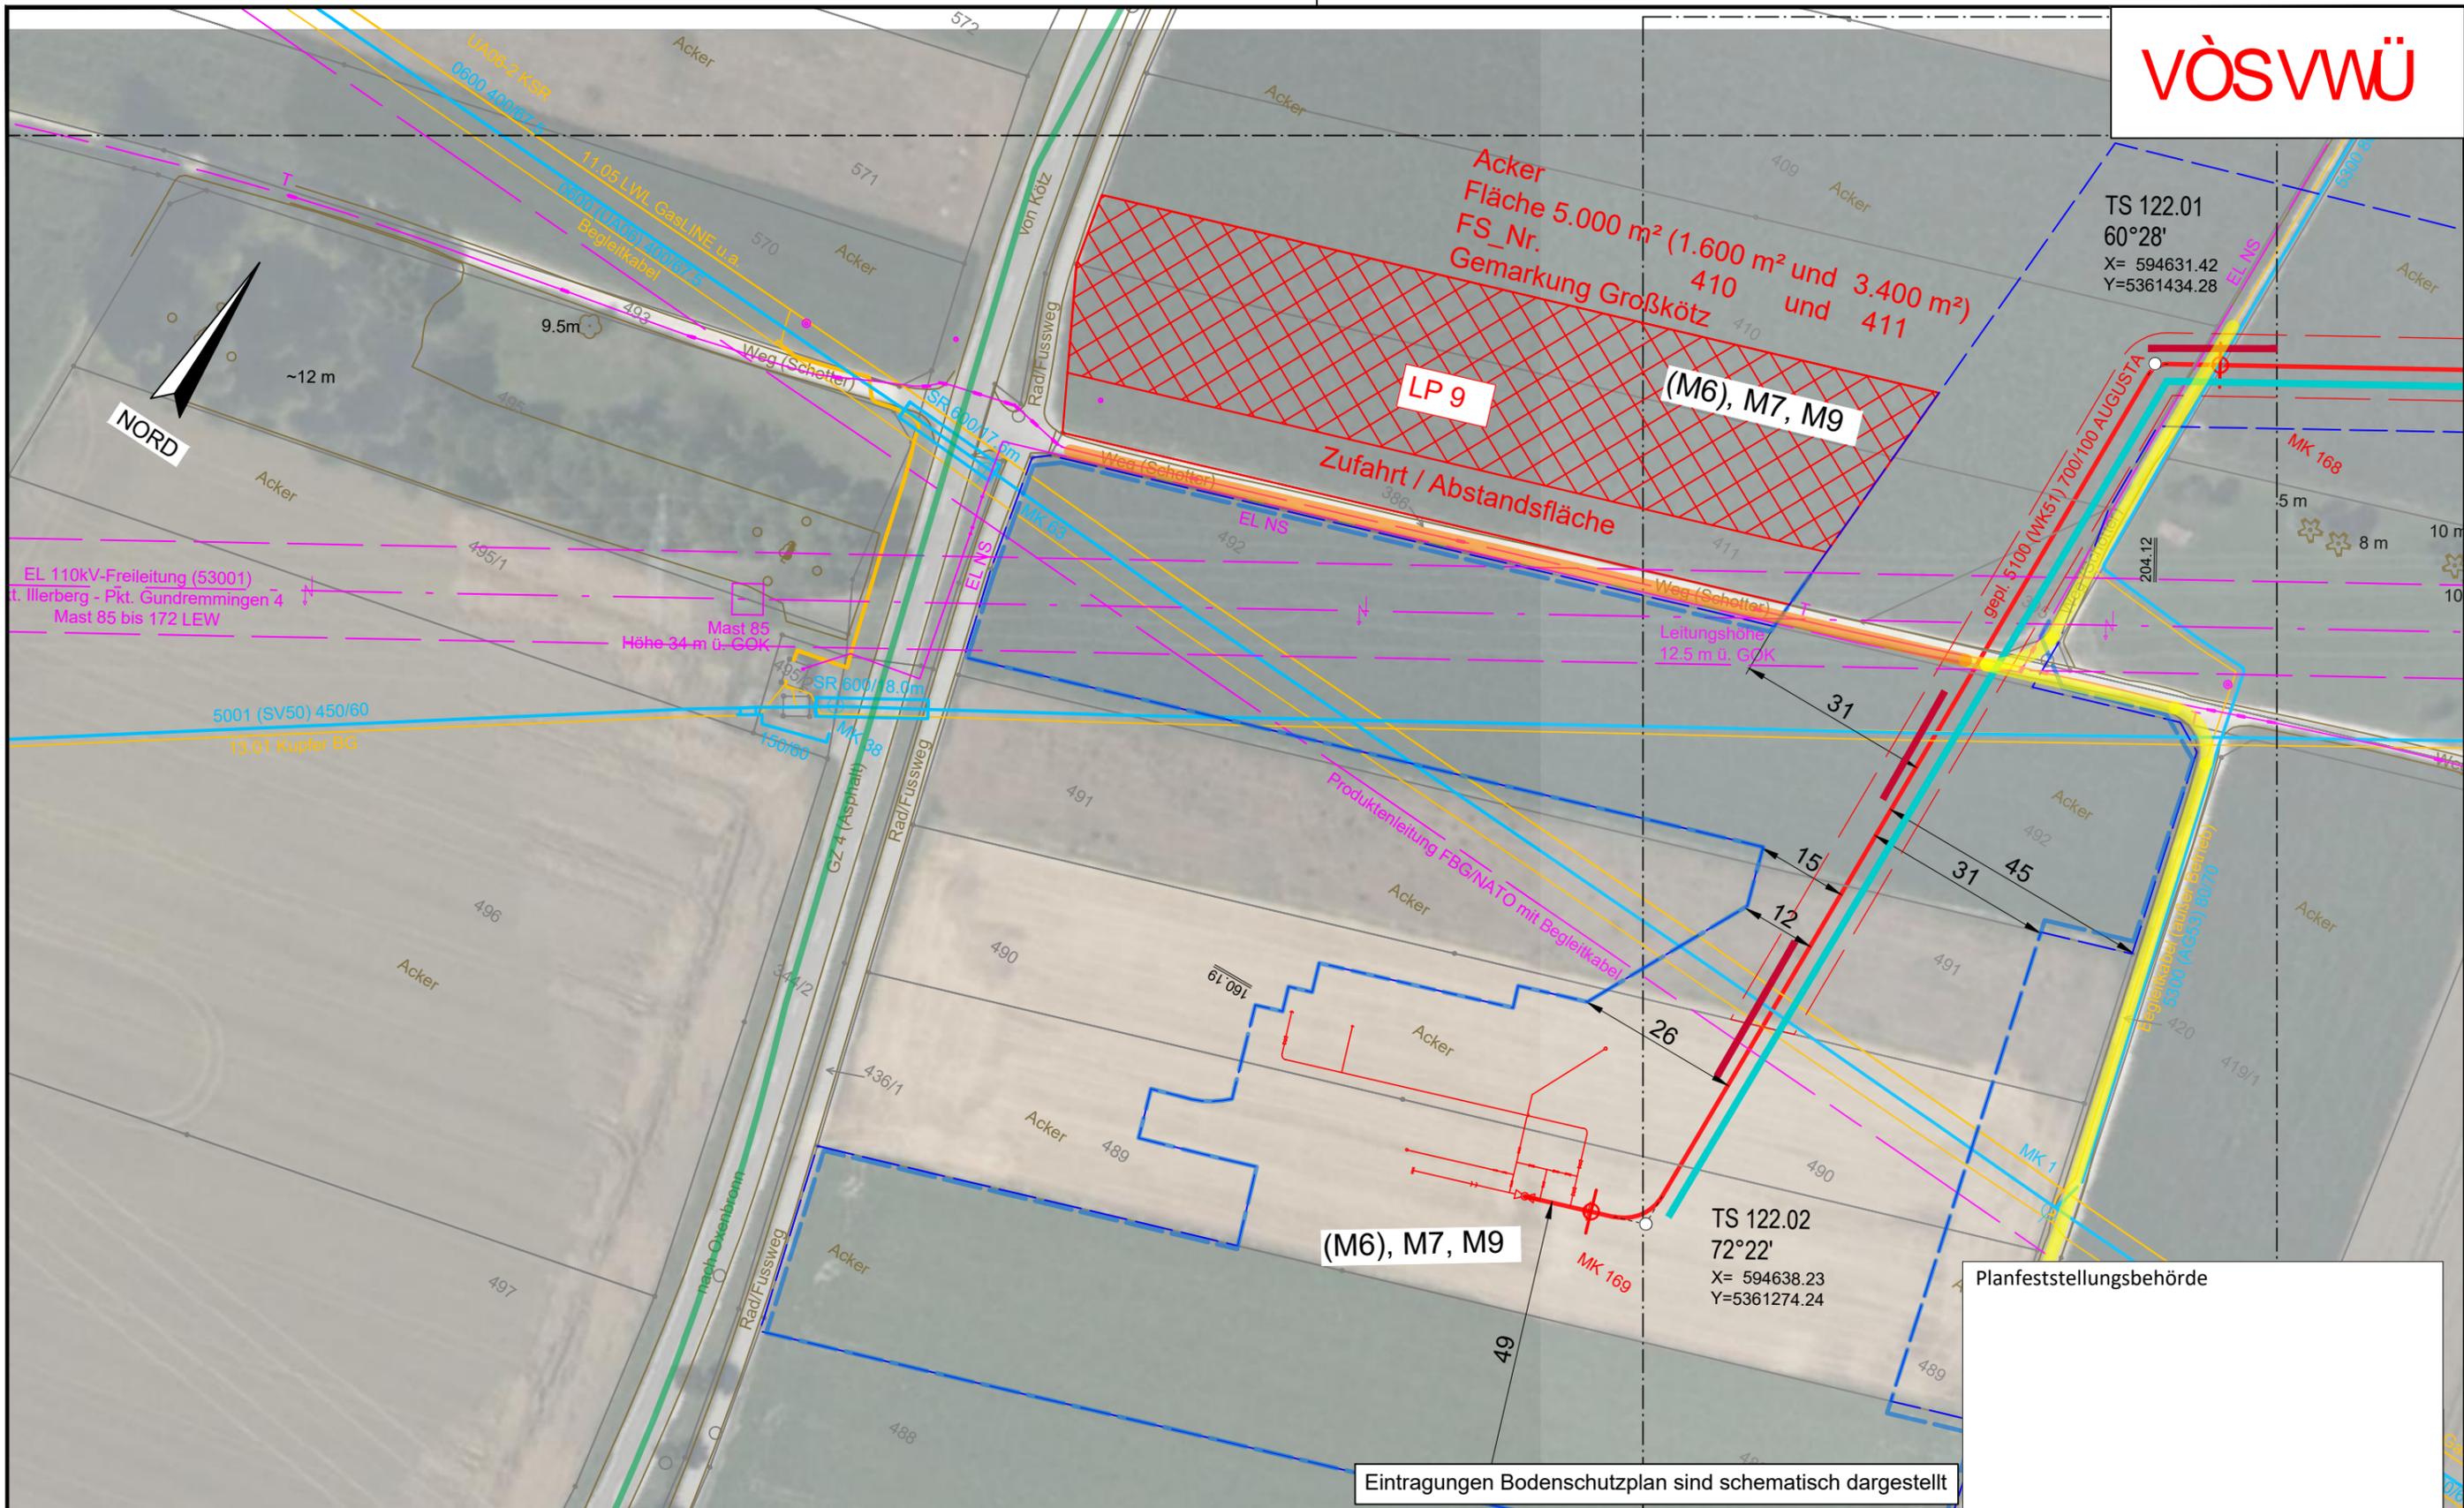

Eintragungen Bodenschutzplan sind schematisch dargestellt

Öberfläche	-----	Öberfläche	-----	Öberfläche	-----
Öberfläche	-----	Öberfläche	-----	Öberfläche	-----
DR. SPANG Ingenieurgesellschaft für Bauwesen, Geologie und Umwelttechnik mbH Rosi-Wolfstein-Straße 6, 58453 Witten Telefon: 02302 / 9 14 02 - 0		Geplante Gastransportleitung AUGUSTA von Wertingen nach Kötz Planunterlagen zum Planfeststellungsverfahren (PF-V)		Ingenieurbüro Weishaupt Planung und Bauüberwachung im Auftrag der <b>bayernets</b>	
Plangrundlage: WK5100_GP_TP_TG_241023_U+T_WPG Plan Nr.: 42.7852/ 2.6 Gezeichnet: Dri/Bt Datum: 30.10.2024 Geprüft: Behr		<b>Anlage 6: Bodenschutzplan</b> Bodenschutzkonzept Lagerplatz 9, Kötz		Leitung 5100 (WK51) DN 700 MOP 100 Schutzstreifen 10 m	
Bundesland: Bayern Regierungsbezirk: Schwaben Landkreis: Günzburg		Datum: 27.04.2023 Name: Döring; Hahn / WPG Format: DIN A3 Maßstab: 1 : 1.000 Revision: 0		Datum: 27.04.2023 Name: Thiele / WPG Datum: 27.04.2023 Name: Ambs / bayernets Planname: WK5100_GP_TP_TG_131-LP9 Blatt-Nr.:	

© Geobasisdaten: Bayerische Vermessungsverwaltung