

LEGENDE: Bestand

- Regenwasserkanal
- Mischwasserkanal
- Schieber Wasser und Gas
- Unterflurhydrant
- Straßeninnskasten
- E-Schächte / E-Schrank
- Verkehrsschilder, Hinweistafel
- Straßenlampe, Abspannmast
- Laubbaum
- Hecke / Grünfläche
- Zaun
- Mauer
- Grundstücksgrenze / Flurnummer

LEGENDE: Planung

- Gehweg Platten
- Grünfläche
- Pflasterfläche (Kleinsteinpflaster)
- Gleiskörper - Schottergleis
- Haltestelle - Münchner Gehwegplatten
- Gleisübergangskonstruktion R160 / Vignolschiene mit Entwässerungsrinne
- Baum neu
- Fahrbahnrand / bzw. Absenkung
- Straßenmarkierung
- Fahrlösungsmast
- Lichtsignalanlage
- Wegweiser
- Bohrprofile
- Sickerschacht


LEGENDE: Grunderwerb

- zu erwerbende Fläche
- vorübergehend in Anspruch zu nehmende Fläche

Genehmigungsvermerk:

Blank area for approval stamp.

PLANFESTSTELLUNG
vom 18.12.2020

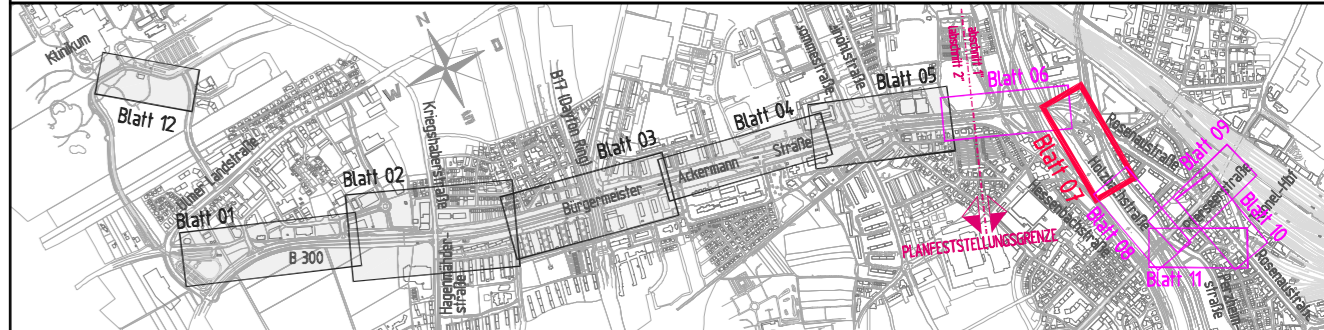

Planverfasser: ARNOLD BERATENDE INGENIEURE UND ARCHITECTEN Schaerfenstraße 6 - 81049 Augsburg T +49 (0) 81 345449-0 • F +49 (0) 81 345449-99 E augsb@arnold-consult.de	Anlage: 04.07
Ausgubrg: Ort, Datum, Unterschrift	Auftrag-Nr.: 1-15-400
gepr.: 29.06.2018	Datum: 08.11.2017
gepr.: 29.06.2018	Name: Scheirich
gepr.: 29.06.2018	gepr.: 29.06.2018
gepr.: 29.06.2018	gepr.: 29.06.2018

Bauherr: SWA Verkehrs GmbH Hoher Weg 1 86152 Augsburg	Projektgesellschaft: SWA Projektgesellschaft mbH Hoher Weg 1 86152 Augsburg	Plan-Nr.: L5_4_GE_LP_06.07_-
Ausgubrg: Ort, Datum, Unterschrift	Ausgubrg: Ort, Datum, Unterschrift	Planart: Genehmigungsplanung
Maßstab: M 1:500	Planbezeichnung: Lageplan Grunderwerb Blatt 07 Knotenpunkt Rosenau- Holzbachstraße / Haltestelle Holzbachstraße	Planzeichen: Blattgr.: 1042 x 297
Projekt: Mobilitätsdrehscheibe Augsburg	Gewerk: Grunderwerb	Höhen- und Koordinatensystem: Gauss-Krüger, Höhen über NN
Teilprojekt: Linie 5 vom Hauptbahnhof zum Universitätsklinikum		