

**LEGENDE: Bestand**

- Regenwasserkanal
- Mischwasserkanal
- Schieber Wasser und Gas
- Unterflurhydrant
- Straßensinkkasten
- E-Schächte / E-Schrank
- Verkehrsschilder, Hinweis Tafel
- Straßenlampe, Abspannmast
- Laubbaum
- Hecke / Grünfläche
- Zaun
- Mauer
- Grundstücksgrenze / Flurnummer

**LEGENDE: Planung**


- Gehweg Platten
- Grünfläche
- Pflasterfläche (Kleinstpflaster)
- Gleiskörper - Schottergleis
- Haltestelle - Münchner Gehwegplatten
- Gleisübergangskonstruktion R160 / Vignolschiene mit Entwässerungsrinne
- Baum neu
- Fahrbandrand / bzw. Absenkung
- Straßenmarkierung
- Fahrleitungs Mast
- Lichtsignalanlage
- Wegweiser
- Bohrprofile
- Sickerschacht

**LEGENDE: Grunderwerb**

- vorübergehend in Anspruch zu nehmende Fläche

Genehmigungsvermerk:

**PLANFESTSTELLUNG**  
vom 18.12.2020

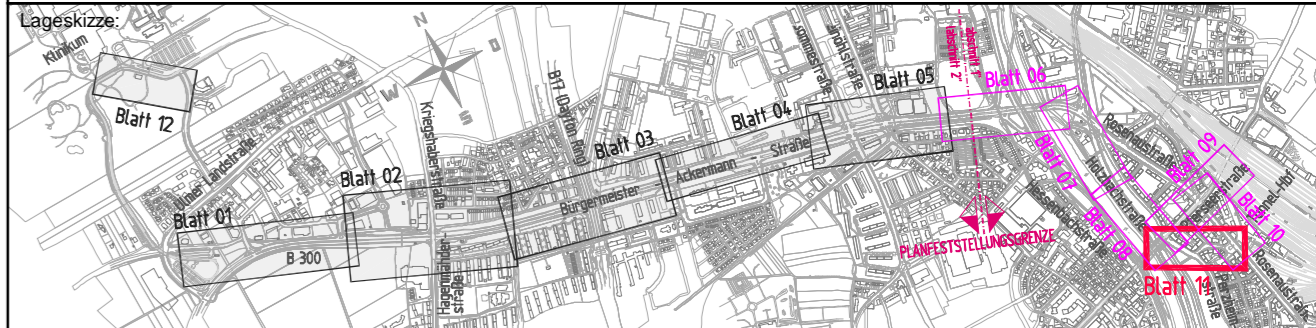

Planverfasser:  BERATENDE INGENIEURE UND ARCHITECTEN Schwanenstraße 6 - 86152 Augsburg T +49 (0) 81 345449-0 - F +49 (0) 81 345449-99 E augsb@arnold-consult.de		Anlage: <b>04.11</b> Auftrag-Nr.: <b>1-15-400</b>	
Augsburg Ort, Datum, Unterschrift		Datum: 08.11.2017 Name: Scheirich	
Augsburg Ort, Datum, Unterschrift		bearb.: 08.11.2017 Name: Scheirich	
Augsburg Ort, Datum, Unterschrift		gepr.: 29.06.2018 Name: Mosberger	
Bauher: SWA Verkehrs GmbH Hoher Weg 1 86152 Augsburg		Plan-Nr.: L5_4_GE_LP_06.11_ Planart: Genehmigungsplanung	
Augsburg Ort, Datum, Unterschrift		Planzeichnen: Blattgr.: 950 x 297	
Maßstab: M 1:500		Planbezeichnung: Lageplan Grunderwerb Blatt 11 Perzheim- Hörbrötstraße	
Projekt: Teilprojekt:		Gewerk: Grunderwerb Höhen- und Koordinatensystem: Gauss-Krüger, Höhen über NN	

**Mobilitätsdrehscheibe Augsburg**  
Linie 5 vom Hauptbahnhof zum Universitätsklinikum