


R:_Projekte\2015\150112_601_swa_Fahrleitung_Straßline 04_plan43_ep1Var_Holzbaachstrasse_Planfeststellung.dwg, Blatt 11, 27.11.2020, 18:01:14, J.Ullrich

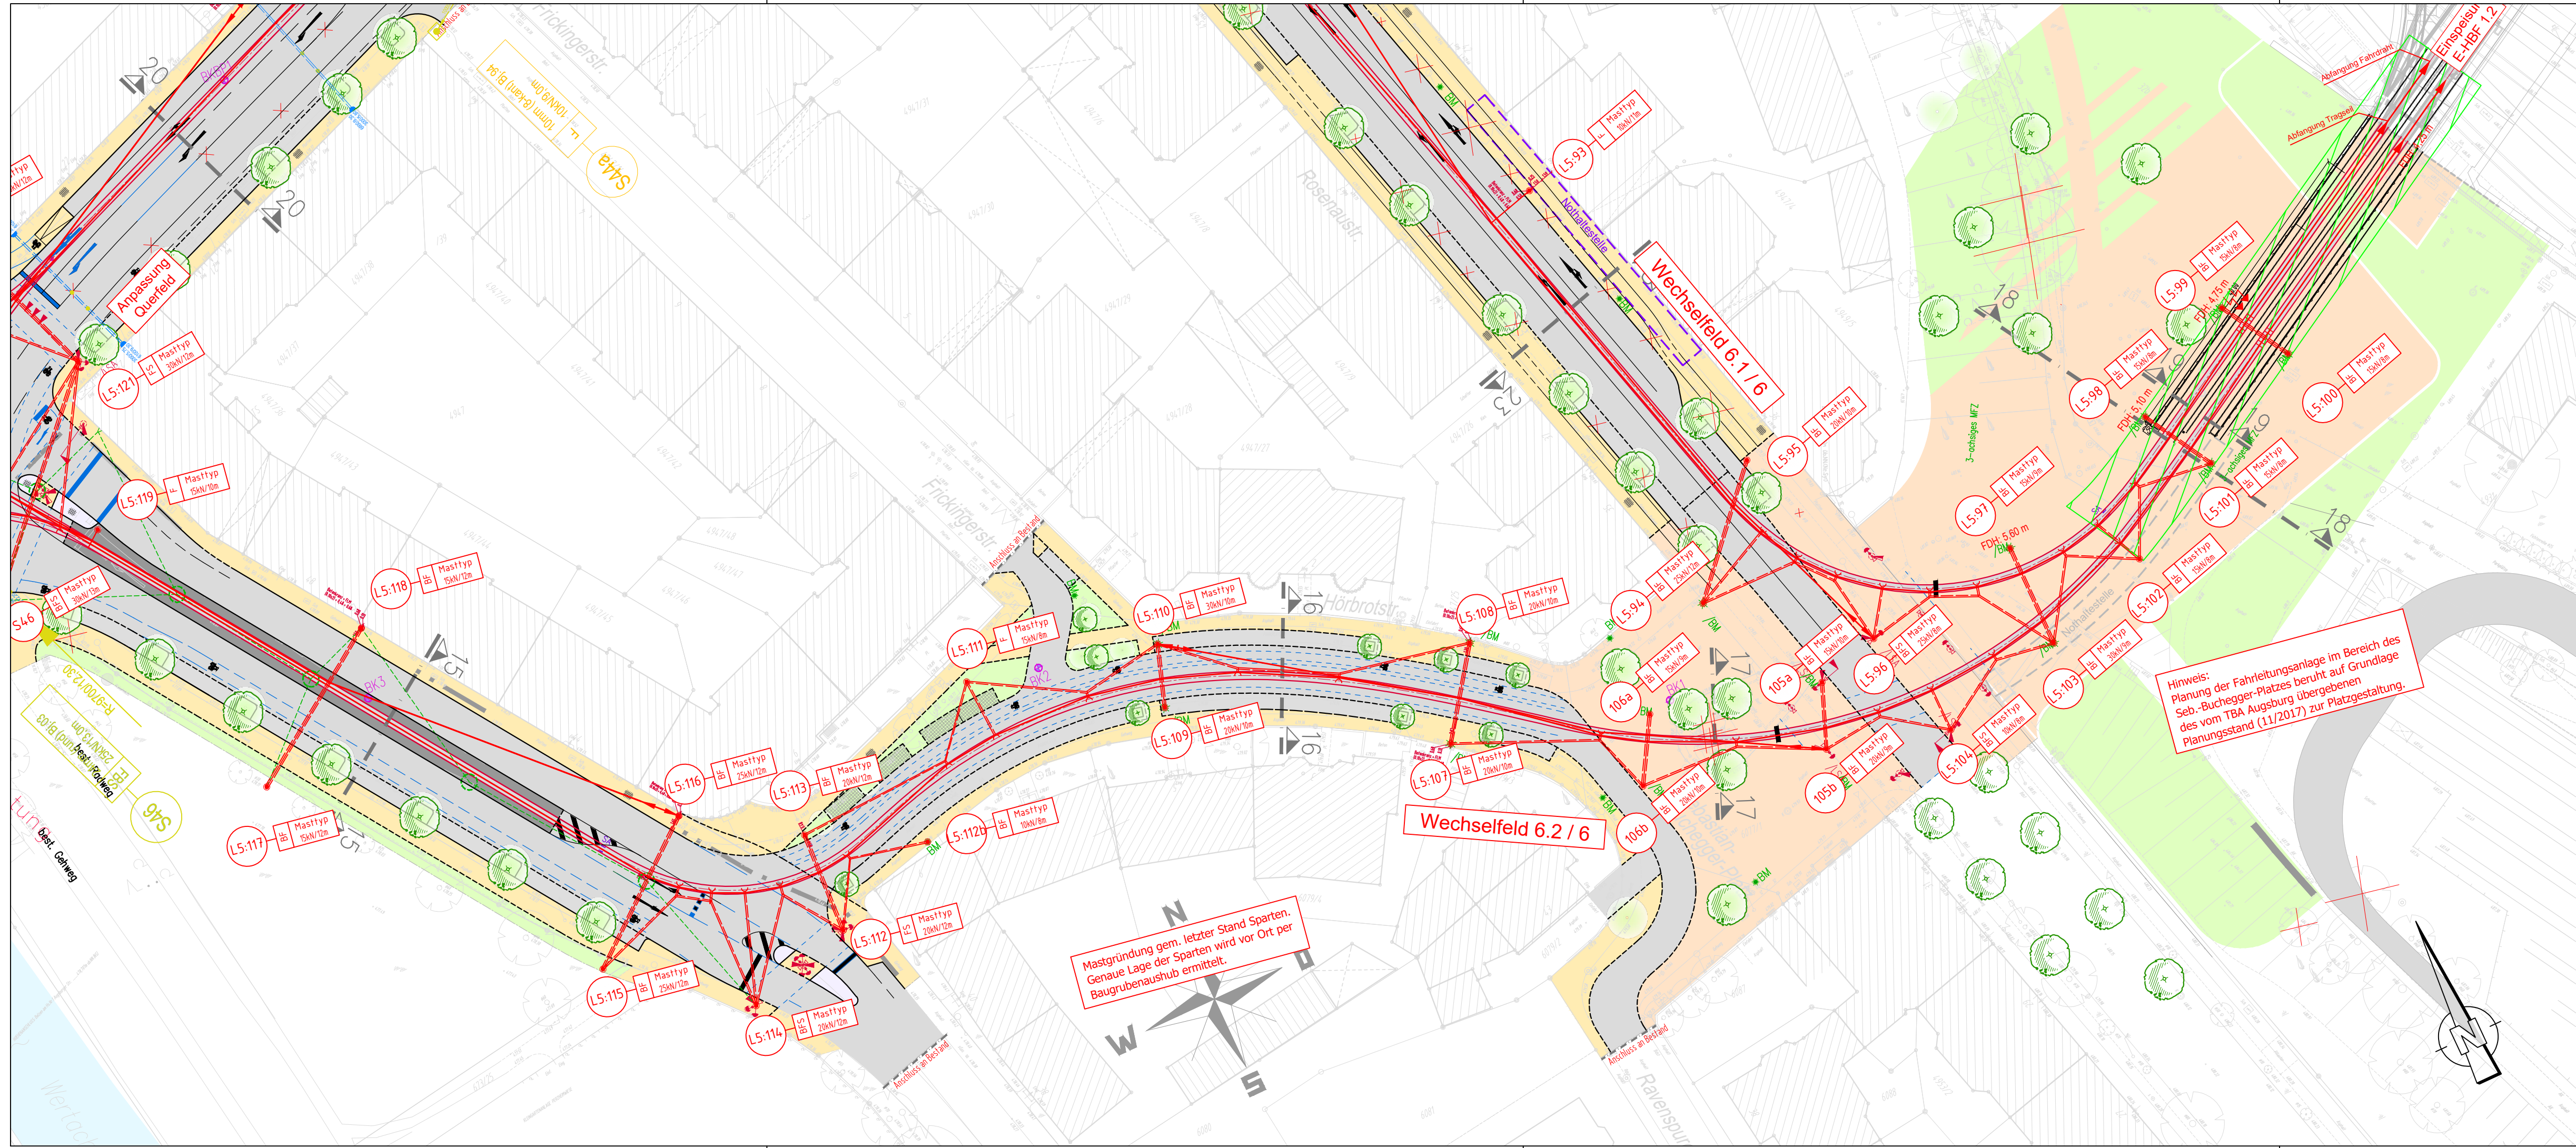

Genehmigungsvermerk:

PLANFESTSTELLUNG

vom 18.12.2020



Planverfasser: Emch + Berger GmbH Ingenieure und Planer Nürnberg 90443 Nürnberg Am Pläner 33 Tel.: 09 11 / 9 26 34 - 0		Anlage: 07.11 Auftrag-Nr.: 150112	
Ort, Datum, Unterschrift:		Datum: 26.11.2020 Name: Wistuba	Name: Wistuba
Bauherr: SWA Verkehrsgesellschaft mbH Hoher Weg 1 86152 Augsburg		Projektleitung: SWA Projektgesellschaft mbH Hoher Weg 1 86152 Augsburg	bearb.: 26.11.2020 Ullrich gepr.: 26.11.2020 Hugel
Ort, Datum, Unterschrift:		Ort, Datum, Unterschrift:	Plan-Nr.: L5_4_ET_LP_11.11 - Planart: Genehmigungsplanung Planzeichen: Blattgr.: 970 x 297 Gewerk: ET Höhen- und Koordinatensystem: Gauss-Krüger, Höhen über NN

Lageplan Blatt 11 Perzheim-Hörbrotstraße	
Maßstab: M 1:500	

Projekt: Mobilitätsdrehscheibe Augsburg			
Strecke: Linie 5 vom Hauptbahnhof zum Universitätsklinikum			
Bauwerksnummer		Brückennr.	
Strecke	Kilometer	Kennzahl	Barcode
*	*	*	*