



- Zeichenerklärung**
-  Immissionsort
 -  Emissionslinie Straße Bestand
 -  Signalanlage Bestand
 -  Emissionslinie Straße Planfall
 -  Signalanlage Planfall
 -  Hauptgebäude
 -  Nebengebäude
 -  Gewerbegebiete
 -  Mischgebiete
 -  Allgemeine Wohngebiete
 -  Sondergebiete
 -  Flächen für Gemeinbedarf
 -  Kleingartengebiete
 -  Fassade mit Anspruch auf Schallschutz

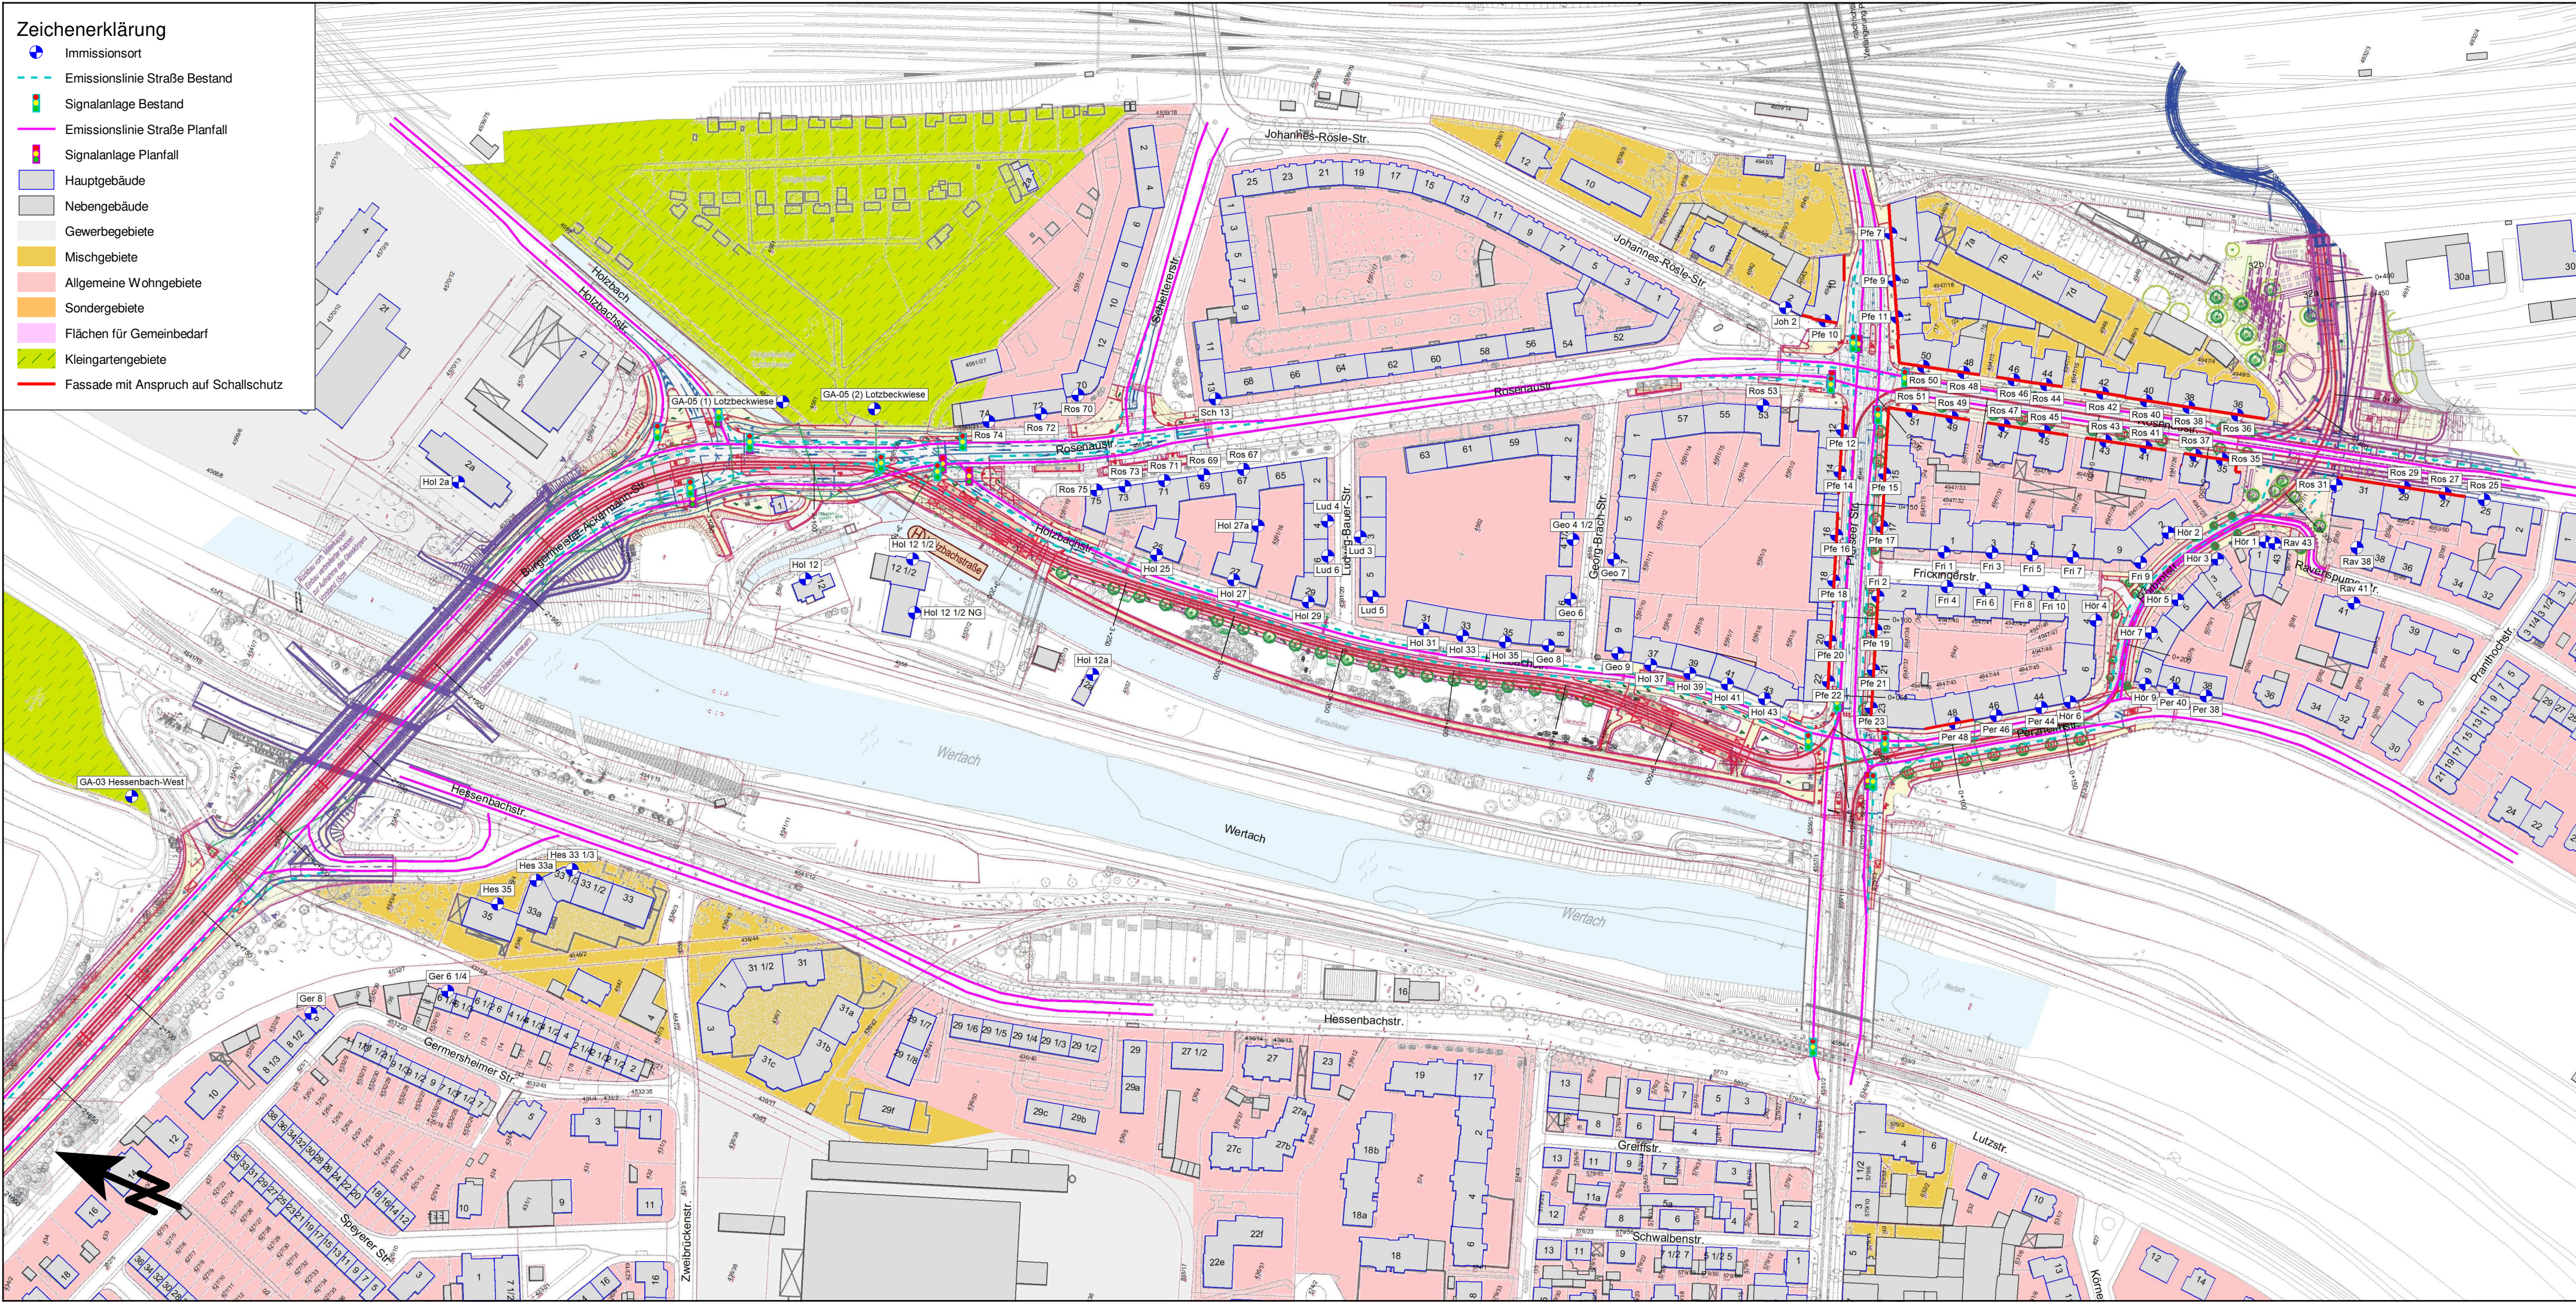

Genehmigungsvermerk:

PLANFESTSTELLUNG

vom 18.12.2020

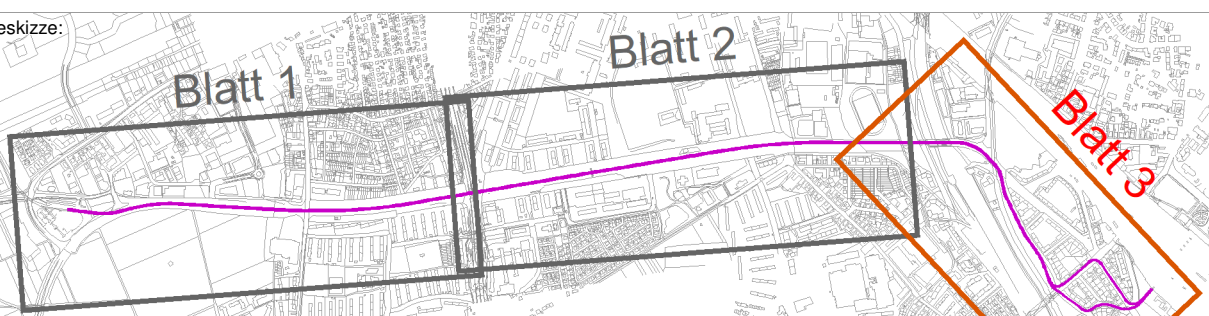Lageskizze: 

Planverfasser: Westheimer Straße 22 86356 Neusäß Tel.: 0821/455179-0 Fax: 0821/455179-16 emplan Planung + Beratung im Immissionsschutz		Anlage: 12.02.01.03 Auftrag-Nr.: 2017 730-S
Augsburg, Ort, Datum, Unterschrift		Datum: 02.2019 Name: Scharfner
Bauherr: SWA Verkehrs GmbH Hoher Weg 1 86152 Augsburg swa Energie Wasser Verkehr		bearbeitet: 02.2019 Name: Scharfner
Projektleitung: SWA Projektgesellschaft mbH Hoher Weg 1 86152 Augsburg swa Energie Wasser Verkehr		geprüft: 02.2019 Name: Mahlknecht
Augsburg, Ort, Datum, Unterschrift		Plan-Nr.: L5_4_SU_LP_09.02.01.03_ Planart: Genehmigungsplanung
Maßstab: M 1:2000 Planbezeichnung: Lageplan zum Schallschutz Bgm.-Ackermann-Str., km 2+650, Holzbachstr., Thelottviertel bis Bauende/Hbf Tunnelportal LP - Straße Tagzeitraum		Blattgröße: 780 x 297 Gewerk: SU
Projekt: Mobilitätsdrehzscheibe Augsburg		Höhen- und Koordinatensystem: Gauss-Krüger, Höhen über NN
Teilprojekt: Linie 5 vom Hauptbahnhof zum Universitätsklinikum		