


LEGENDE: Planung

- Gleise
- Körperschallmaßnahmen
- Baum neu
- Fahrbahrand / bzw. Absenkung
- Straßenmarkierung

Genehmigungsvermerk:

PLANFESTSTELLUNG
vom 18.12.2020

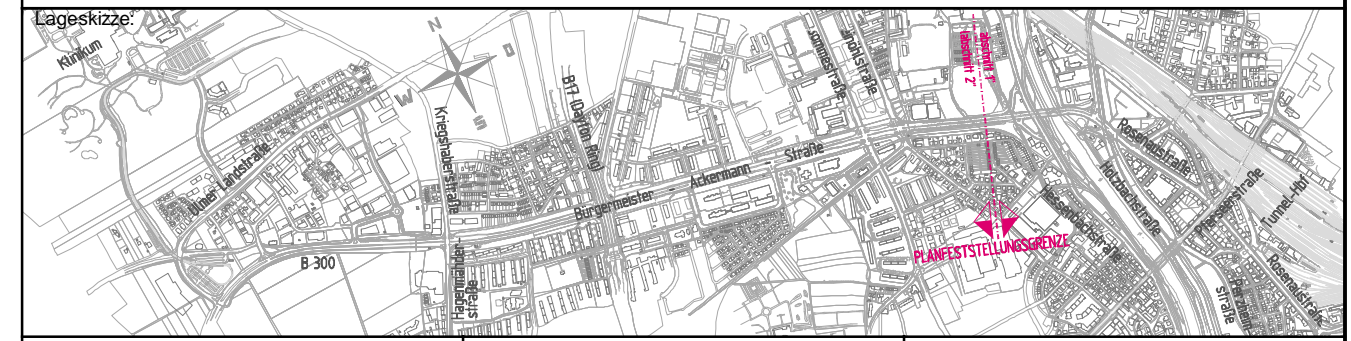

<p>Planverfasser: ARNOLD BERATENDE INGENIEURE UND ARCHITECTEN Schaeferstraße 6 - 8650 Augsburg T +49 (0) 81 343449-0 - F +49 (0) 81 343449-99 E augsburg@arnold-consult.de</p> <p>Augsburg, Ort, Datum, Unterschrift</p>	<p>Anlage: 13.01</p> <p>Auftrag-Nr.: 1-15-400</p> <table border="1" style="width: 100%; border-collapse: collapse;"> <tr> <td style="width: 30%;">Datum:</td> <td style="width: 30%;">Name:</td> <td style="width: 40%;"></td> </tr> <tr> <td>gez.:</td> <td>22.04.2019</td> <td>Scheirich</td> </tr> <tr> <td>bearb.:</td> <td>22.04.2019</td> <td>Scheirich</td> </tr> <tr> <td>gepr.:</td> <td>22.04.2019</td> <td>Mosberger</td> </tr> </table>	Datum:	Name:		gez.:	22.04.2019	Scheirich	bearb.:	22.04.2019	Scheirich	gepr.:	22.04.2019	Mosberger
Datum:	Name:												
gez.:	22.04.2019	Scheirich											
bearb.:	22.04.2019	Scheirich											
gepr.:	22.04.2019	Mosberger											

<p>Bauherr: SWA Verkehrs GmbH Hoher Weg 1 86152 Augsburg</p>	<p>Projektleitung: SWA Projektgesellschaft mbH Hoher Weg 1 86152 Augsburg</p>	<p>Plan-Nr.: L5_4_SU_ÜP_10.01_</p> <p>Planart: Genehmigungsplanung</p>
---	--	--

<p>Maßstab: M 1:2000</p>	<p>Planbezeichnung: Übersichtslageplan Körperschallmaßnahmen</p>	<p>Planzeichen: Blattgr.: 580 x 297</p>
-------------------------------------	---	---

<p>Gewerk: Schalltechnische und luft-hygienische Untersuchung</p>	<p>Höhen- und Koordinatensystem: Gauss-Krüger, Höhen über NN</p>
--	---

Projekt: Mobilitätsdrehscheibe Augsburg
Teilprojekt: Linie 5 vom Hauptbahnhof zum Universitätsklinikum