




### Zeichenerklärung

- Planung**
- Einschnittböschung / Abtrag
  - Mäule mit Friedrichung
  - Fahrbahn mit Achse
  - Dammböschung / Auftrag
  - Straßenoberflächen
  - Wirtschaftsweg
  - Radweg
  - Gehweg
  - Fahrbahnteiler / Insel / Parkstreifen
  - Zufahrt mit Bordabsenkung
  - gemeinsamer Geh- und Radweg
  - Bankett mit Zufahrt
  - 1Z Einzeller Granit
  - 2Z Zweizeiler Granit
  - Neigungsbrechpunkt mit Angabe von Azimutwinkelabmesser, Längeneigung und Abstand zum nächsten Neigungsbrechpunkt
  - Gradientenhochpunkt
  - Gradientenliefepunkt
  - Querneigung

- Versorgungseinrichtungen**
- vorhanden      geplant
- Trinkwasserleitung
  - Gasleitung
  - E-Leitung
  - Fernwässerleitung
  - Schmutzwasserleitung
  - Leitung Straßenbeleuchtung
  - Leitung entfällt

- Entwässerung**
- vorhanden      geplant
- Regenwasserleitung
  - Straßenaufbau

- Sonstiges**
- freizuhaltenes Sichtfeld
  - Leiteneinrichtung für Amphipien und Kleintiere
  - Kleintierdurchlass
  - Stopprinne
  - Schutzgäander
  - Beleuchtung BESTAND
  - Beleuchtung NEU
  - Beleuchtung VERSETZEN
  - Beleuchtung ENTFERNEN
  - Gebäudeabriss geplant
  - Gebäudesetzen mit Grenzwertüberschreitung

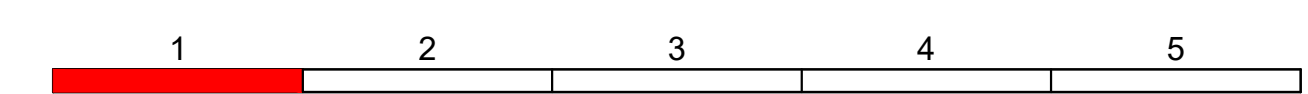

	BV:	Datum:	Name:
	Planer:	18.12.2018	C. Weigelt
	Zeichner:	18.12.2018	E. Lauter
	Prüfer:	30.11.2020	P. Weigelt
Datei:			

<b>Staatliches Bauamt Krumbach</b> Nattenhauser Str. 16 86381 Krumbach Tel.: 08222/9908-0, Fax: 08222/9908-200, E-Mail: poststelle@stbaku.bayern.de		bearbeitet: gezeichnet: geprüft: PSP Nr.: Projekt: GZ 5 Verlegung bei Kleinkötz
--	--	---

Nr.	Art der Änderung	Datum	Zeichen

### FESTSTELLUNGSENTWURF

Straßenbauverwaltung Freistaat Bayern <b>Staatliches Bauamt Krumbach</b> Straße / Abschn.-Nr. / Station: GZ 5_120_1_285 bis B16_1220_1,653 PROJIS-Nr.:	Unterlage / Blatt-Nr.: 5 / 1 <b>Lageplan</b> Maßstab: 1 : 500
---	---

**GZ 5 Großkötz - Kleinkötz**  
**Verlegung in Kleinkötz**  
 Bau-km 0+000 bis Bau-km 2+050

aufgestellt: Staatliches Bauamt Krumbach Werner Loh Bauingenieur Krumbach, den 15.09.2021	Datum: Zeichen:
--	--------------------