


Zeichenerklärung

- Planung**
- Einschnittböschung / Abtrag
 - Mulde mit Füllrichtung
 - Fahrbahn mit Achse
 - Bankett
 - Dammböschung / Auftrag
 - Straßennebenflächen
 - Wirtschaftsweg
 - Radweg
 - Gehweg
 - Fahrbahnteiler / Insel / Parkstreifen
 - Zufahrt mit Bordabdeckung gemeinsamer Geh- und Radweg Bankett mit Zufahrt
 - 1Z Einzelzer Granit
 - 2Z Zweizeiler Granit
- Versorgungseinrichtungen**
- vorhanden geplant
- Trinkwasserleitung
 - Gasleitung
 - E-Leitung
 - Fernmeldeleitung
 - Schmutzwasserleitung
 - Leitung Straßenbeleuchtung
 - Leitung entfällt
- Entwässerung**
- vorhanden geplant
- Regenwasserleitung
 - Straßenablauf
- Sonstiges**
- freizuhaltenes Sichtfeld
 - Leiteneinrichtung für Amphipien und Kleintiere
 - Kleintierdurchlass
 - Stoppirne
 - Schutzgänger
 - Beleuchtung BESTAND
 - Beleuchtung NEU
 - Beleuchtung VERSETZEN
 - Beleuchtung ENTFERNEN
 - Gebäudeabbriss geplant
 - Gebäudeseiten mit Grenzwertüberschreitung

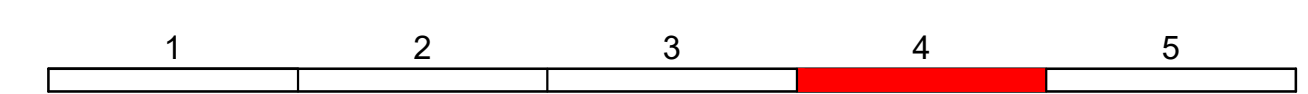

	BV:	Datum:	Name:
	Planer:	18.12.2018	C.Weigelt
	Zeichner:	18.12.2018	E.Lauter
	Prüfer:	30.11.2020	P.Weigelt
Datei:			

Staatliches Bauamt Krumbach Nattenhauser Str. 16 86381 Krumbach Tel.: 08282/9908-0, Fax: 08282/9908-200, E-Mail: poststelle@stbaku.bayern.de		bearbeitet: gezeichnet: geprüft: PSP-Nr.: Projekt: GZ 5 Verlegung im Kleinkötz
--	--	--

Nr.:	Art der Änderung	Datum	Zeichen

FESTSTELLUNGSENTWURF

Straßenbauverwaltung Freistaat Bayern Staatliches Bauamt Krumbach Straße / Abschn.-Nr. / Station: GZ5_120_1,285 bis B16_1220_1,653 PROJIS-Nr.:	Unterlage / Blatt-Nr.: 5 / 4 Lageplan Maßstab: 1:500
--	---

GZ 5 Großkötz - Kleinkötz
Verlegung in Kleinkötz
 Bau-km 0+000 bis Bau-km 2+050

aufgestellt: Staatliches Bauamt Krumbach Werner Loh Bauamtsrat Krumbach, den 15.09.2021	
--	--