


- Planung**
- Einschnittsböschung / Abtrag
  - Mulde mit Fließrichtung
  - Fahrbahn mit Achse
  - Dammböschung / Auftrag
  - Straßennebenflächen
  - Wirtschaftsweg
  - Radweg
  - Gehweg
  - Fahrbahnteiler / Insel / Parkstreifen
  - Zufahrt mit Bordabsenkung gemeinsamer Geh- und Radweg
  - Bankett mit Zufahrt
  - 12 Einzeller Granit
  - 22 Zweizeiler Granit
- Entwässerung**
- vorhanden
  - geplant
  - Regenwasserleitung
  - Straßenablauf
- Sonstiges**
- Leitelinie für Amphibien und Kleintiere
  - Kleintierdurchlass
  - Schutzgelder
  - Beleuchtung BESTAND
  - Beleuchtung NEU
  - Beleuchtung VERSETZEN
  - Beleuchtung ENTFERNEN
- Regelungsverzeichnis**
- Nr. im Regelungsverzeichnis

- Planung**
- Neigungsbrechpunkt mit Angabe von Ausrichtungsbemessung, Längsneigung und Abstand zum nächsten Neigungsbrechpunkt
  - Gradientenhochpunkt
  - Gradienten tiefpunkt
  - Querneigung

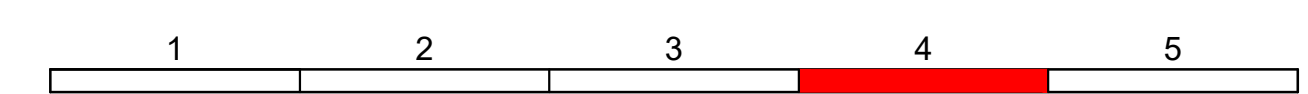

	BV:	Datum	Name
	Planer:	18.12.2016	C.Weigelt
	Zeichner:	18.12.2016	E.Lauder
	Prüfer:	30.11.2020	P.Weigelt
Datei:			

Staatliches Bauamt Krumbach Nattenhauser Str. 16 86381 Krumbach Tel.: 08292/9968-0, Fax: 08292/9968-200, E-Mail: poststelle@stbtkr.bayern.de		bearbeitet: gezeichnet: geprüft: PSP-Nr.: Projekt: GZ 5 Verlegung bei Kleinkötz
---	--	---

Nr.	Art der Änderung	Datum	Zeichen

### FESTSTELLUNGSENTWURF

Straßenbauverwaltung Freistaat Bayern Staatliches Bauamt Krumbach Straße / Abschn.-Nr. / Station: GZ 5_120_1,285 bis B16_1220_1,653 PROJIS-Nr.:	Unterlage / Blatt-Nr.: 11.2 / 4 Lageplan für Regelungsverzeichnis Maßstab: 1 : 500
--	---

**GZ 5 Großkötz - Kleinkötz**  
**Verlegung in Kleinkötz**  
 Bau-km 0+000 bis Bau-km 2+050

aufgestellt: Staatliches Bauamt Krumbach  Werner Litz Bauarchitekt Krumbach, dem 15.09.2021	
---	--