


Bauwerk 43-1 Neubau
 Brücke B 12 über
 GVS Rieden
 Bau-km 2+192
 LfW = 9,00 m
 LH ≥ 4,50 m
 BzG = 28,60 m
 KW = 73 gpn

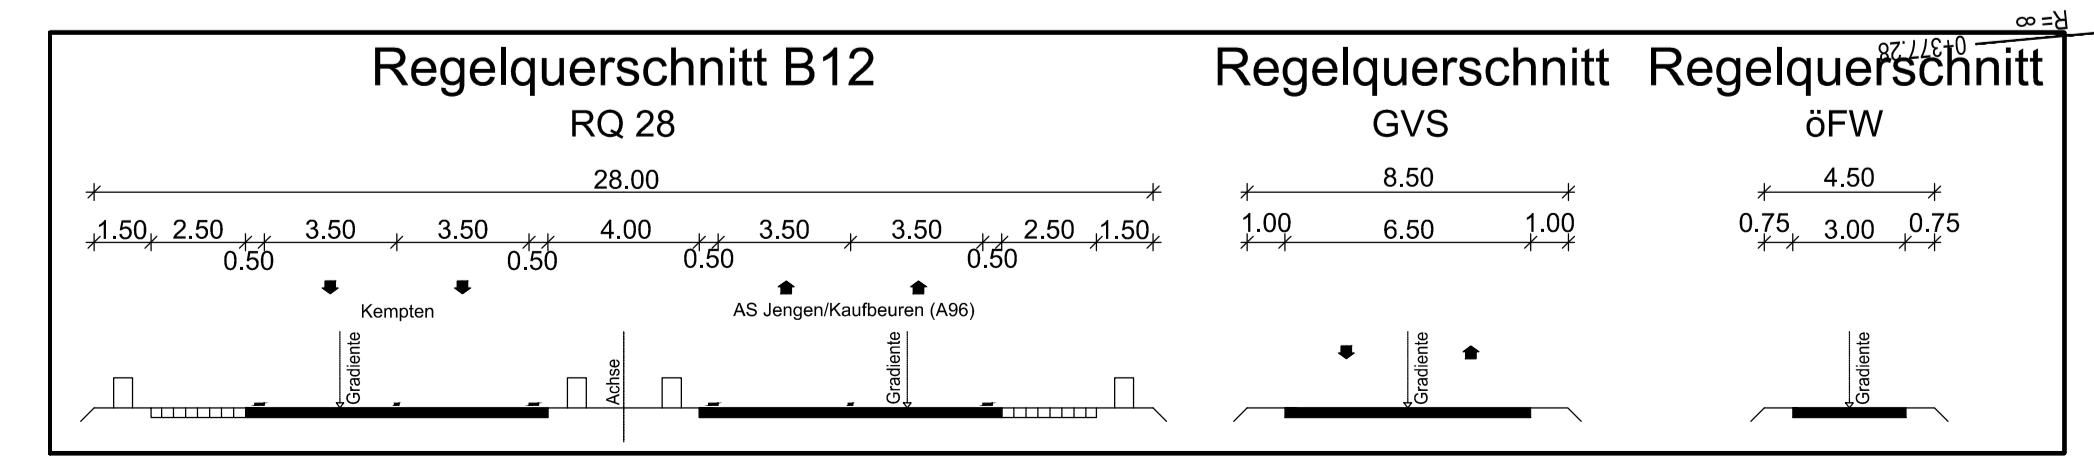

© Bayerische Vermessungsverwaltung, Geobasisdaten
 Geodaten im Vektor- und Rasterformat
 Lage: GK-System, Lagestatus 120
 Höhen: DHHN 12, Höhenstatus 100 (NN)

ZEICHENERKLÄRUNG

Planung

- Einschnittsabbildung
- Mulde
- Richtungsfahrbahn (Vollbau)
- Mittelfahrbahnabmessung (Rinne)
- Mittelfahrbahn (Erneuerung Oberbau)
- Dammabbildung
- Entwässerungsgraben
- Geh- und Radweg
- Wirtschaftsweg, ungebunden
- Rückfahrfläche
- Geländeauffüllung / Renaturierung
- Intensivschutzwall

Versorgungseinrichtungen

vorhanden:

- Trinkwasserleitung
- Gasleitung
- Fremdleitung
- Fernwärmeleitung
- Mittelspannungsentleitung
- Niederspannungsentleitung
- Schutzwasserleitung
- Mischwasserkanal
- Regenwasserkanal
- Beleuchtungskabel
- Lichtwellenleiter
- Entwässerung SBV

Regelungsverzeichnis

Nr. im Regelungsverzeichnis (Unterlage 11):

- 1.x Straßen und Wege
- 2.x Bauwerke
- 3.x Wassertechnische Maßnahmen
- 4.x Landschaftsplanerische Maßnahmen
- 5.x Ver- und Entsorgungsleitungen

Entwässerung

- Regenwasserleitung mit Angabe der Fließrichtung
- Rohrbrüche
- Kontrollschacht
- Sedimentationsanlage
- Versickerungsbecken mit Nummerierung

Gebiete und Flächen

vorhanden:

- Wohnbaufläche
- gemischte Baufläche
- gewerbliche Baufläche
- Sonderbaufläche
- Gemeindefläche
- Wasserschutzgebiet

Immissionsschutz

- Objekt-Nr. ohne / mit Grenzwertüberschreitung
- Lärmschutzwall
- Lärmschutzwand

Verwaltung

- Grundstücksgrenze
- Gemeindegrenze

Sonstiges

- Gewässer
- KRB02 Bohrkern
- Baumfüllung
- Baugrubengrenze
- Grundwertbegrenzung

H = 15 000 m
 1:500 0,700 %
 1:531,000 m 0,725,000 m

Neigungsbruchpunkt mit Angabe von Ausrundungshalbmesser, Längeneigung und Abstand zum nächsten Neigungsbruchpunkt

Gradientenhochpunkt
 Gradientenpunkt
 Querneigung



Wagner Ingenieure
 Beratertechnik, Ingenieurbüro für Bauwesen
 Domagalastraße 1a, 80807 München
 Ruf: +49 89 68088-3, Fax: +49 89 68088-59
 E-Mail: kontakt@wagner-ingenieure.com
 www.wagner-ingenieure.com

gezeichnet: März 2020 Kobylak
 bearbeitet: März 2020 Wau
 geprüft: März 2020 Lindner
 München, den 31.03.2020
 Wagner Ingenieure GmbH

Staatliches Bauamt Kempten
 Rottachstraße 13
 87439 Kempten
 Tel.: 08314243-02, Fax: 08314243-3333, E-Mail: poststelle@stbka.bayern.de

bearbeitet: Danberg
 gezeichnet:
 geprüft: Hamrader
 PSP Nr.: B725_ABBA04/0.00
 Projekt: Erw. auf 4 Fahrstr. Untergemein. Buchloe

Nr.	Art der Änderung	Datum	Zeichen

FESTSTELLUNGSENTWURF

Straßenbauverwaltung Freistaat Bayern
Staatliches Bauamt Kempten
 Straße / Abschn.-Nr. / Station: B12 / 640_2.500 - 660_2.307
 PROJIS-Nr.: 09 17112 40

Unterlage / Blatt-Nr.: 5/3
 Lageplan
 Blatt-Nr.: 3+000
 Maßstab: 1:1000

Bundesstraße B12: Kempten (A 7) / Untergemeinden Buchloe (A 96)
Erweiterung auf 4 Fahrstr. / Erhaltung des Bestandes
Planungsabschnitt 6

aufgestellt: Staatliches Bauamt Kempten, 31.03.2020
 Kretzmeier, Bauamt Kempten, 31.03.2020

Ersetzt durch Tekurplanung vom 20.01.2022