


Bauwerk 44-1 Neubau
 Brücke B 12 über
 GVS Ketterschwanger Weg
Bau-km 3+089
 LW = 6,50 m
 LH ≥ 4,50 m
 BzG = 28,60 m
 KrW = 96 gon

Bauwerk 44-2 Neubau Westseite
 Brücke B 12 über
 K-OAL 16 Ketterschwang
Bau-km 3+687
 LW = 9,00 m
 LH ≥ 4,50 m
 BzG = 29,30 m
 KrW = 73 gon

Gemeinde Germeringen
 Landkreis Ostallgäu
 Gemarkung Ketterschwang

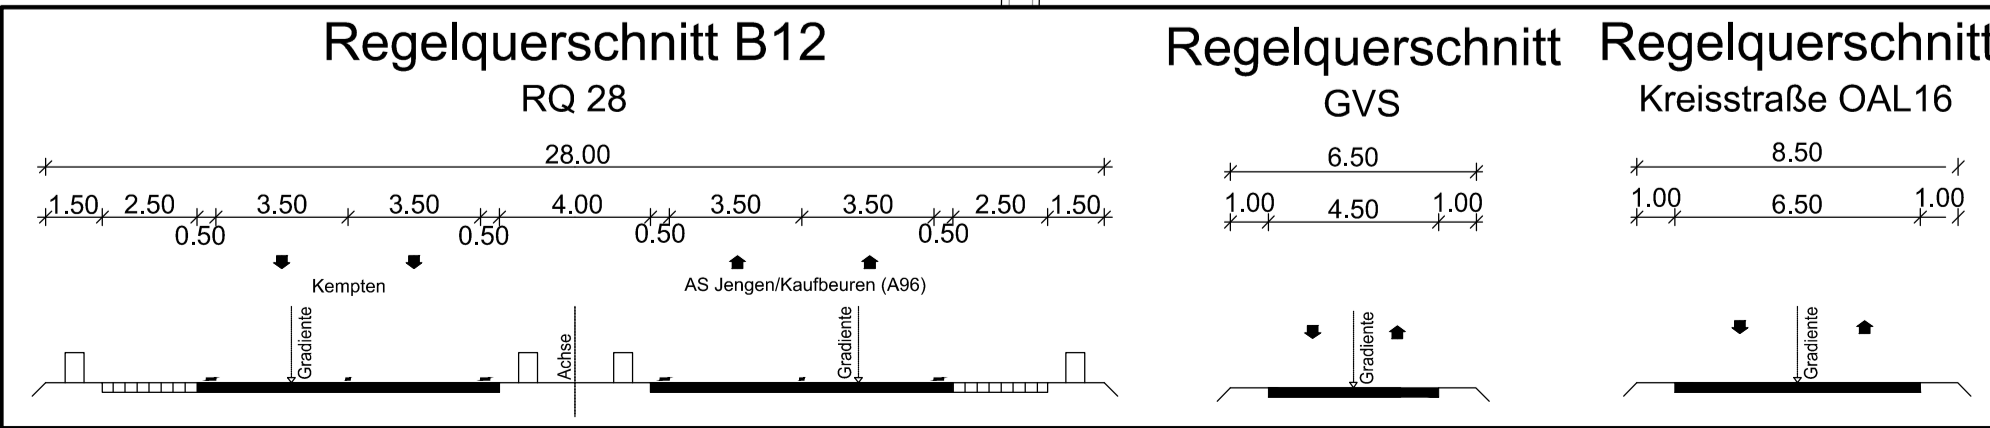

ZEICHENERKLÄRUNG

Planung

- Einschnittsabbildung
- Mulde
- Richtungsfahrbahn (Vollbau)
- Mittelfahrbahnabmessung (Rinne)
- Mittelfahrbahn (Erneuerung Oberbau)
- Bankett
- Dammabbildung
- Entwässerungsgraben
- Geh- und Radweg
- Wirtschaftsweg, ungebunden
- Rückfläche
- Geländeauffüllung / Renaturierung
- Intensivschutzwand

Versorgungseinrichtungen

vorhanden

- Trinkwasserleitung
- Gasleitung
- Fremdleitung
- Fernmeldeleitung
- Mittelspannungsleitung
- Niederspannungsleitung
- Schmutzwasserleitung
- Machwasserkanal
- Regenwasserkanal
- Beleuchtungskabel
- Lichtwellenleiter
- Entwässerung SBV

Entwässerung

- Regenwasserleitung mit Angabe der Fließrichtung
- Rohrbrüche
- Kontrollschacht
- Sedimentationsanlage
- Verankerungsbecken mit Nummerierung

Gebiete und Flächen

vorhanden

- Wohnbaufläche
- gemischte Baufläche
- gewerbliche Baufläche
- Sonderbaufläche
- Gemeinbedarffläche
- Wasserschutzgebiet


Regelungsverzeichnis

Nr. im Regelungsverzeichnis (Unterlage 11):

- 1.x Straßen und Wege
- 2.x Bauwerke
- 3.x Wassertechnische Maßnahmen
- 4.x Landschaftsplanerische Maßnahmen
- 5.x Ver- und Entsorgungsleitungen

Immissionsschutz

- Objekt-Nr. ohne / mit Grenzwertüberschreitung
- Lärmschutzwall
- Lärmschutzwand

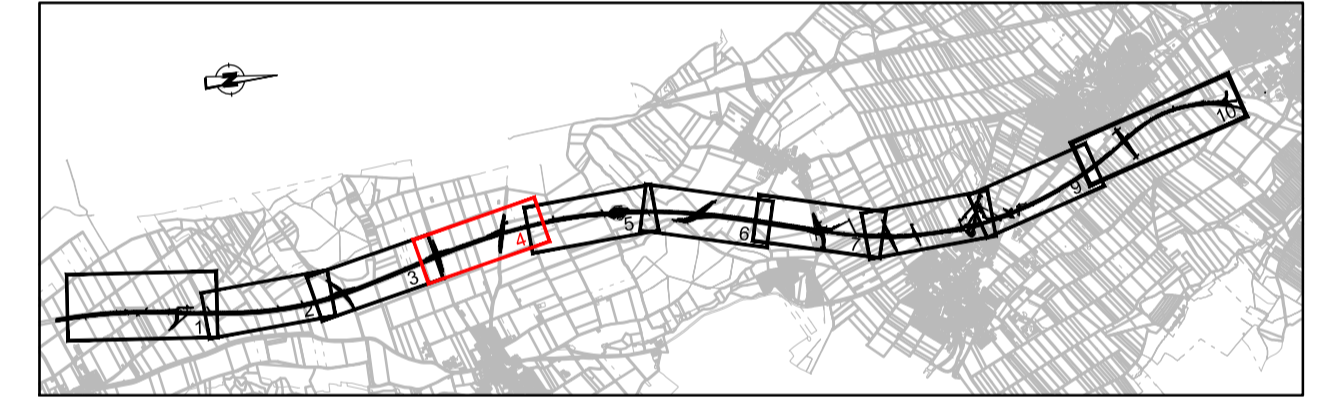

Wagner Ingenieure
 Beratende Ingenieure für Bauwesen
 Domagalastraße 1a, 80907 München
 Ruf: +49 89 68086-3, Fax: +49 89 68086-59
 E-Mail: kontakt@wagner-ingenieure.com
 www.wagner-ingenieure.com

gezeichnet: März 2020 Kobyak
 bearbeitet: März 2020 Wäus
 geprüft: März 2020 Lindner
 München, den 31.03.2020
 Wagner Ingenieure GmbH

Staatliches Bauamt Kempten
 Rottachstraße 13
 87439 Kempten
 Tel.: 08315243-02, Fax: 08315243-3333, E-Mail: poststelle@stbaw.bayern.de

bearbeitet: Danberg
 gezeichnet: Harrieder
 PSP Nr.: B725.ABBAD040.00
 Projekt: Erw. auf 4 Fahrst. Untergem.-Buchloe

Nr.	Art der Änderung	Datum	Zeichen

FESTSTELLUNGSENTWURF

Straßenbauverwaltung Freistaat Bayern
Staatliches Bauamt Kempten
 Straße / Abschn.-Nr. / Station: B12 / 640_2.500 - 660_2.307
 PROJEKTS-Nr.: 09 171212 40

Unterlage / Blatt-Nr.: 5/4
 Lageplan
 Bau-km 3+000 bis Bau-km 4+000
 Maßstab: 1 : 1000

Bundesstraße B12: Kempten (A 7) - AS Jengen/Kaufbeuren (A 96)
 Erweiterung auf 4 Fahrstreifen
Planungsabschnitt 6
Untergemaringen - Buchloe (A 96)
 Bau-km 0+000 bis 10+200

aufgestellt: Staatliches Bauamt Kempten
 Kempten, 31.03.2020

© Bayerische Vermessungsverwaltung, Geobasisdaten
 Geodaten im Vektor- und Rasterformat
 Lage: GK-System, Lagestatus 120
 Höhen: DHHN 12, Höhenstatus 100 (NN)