
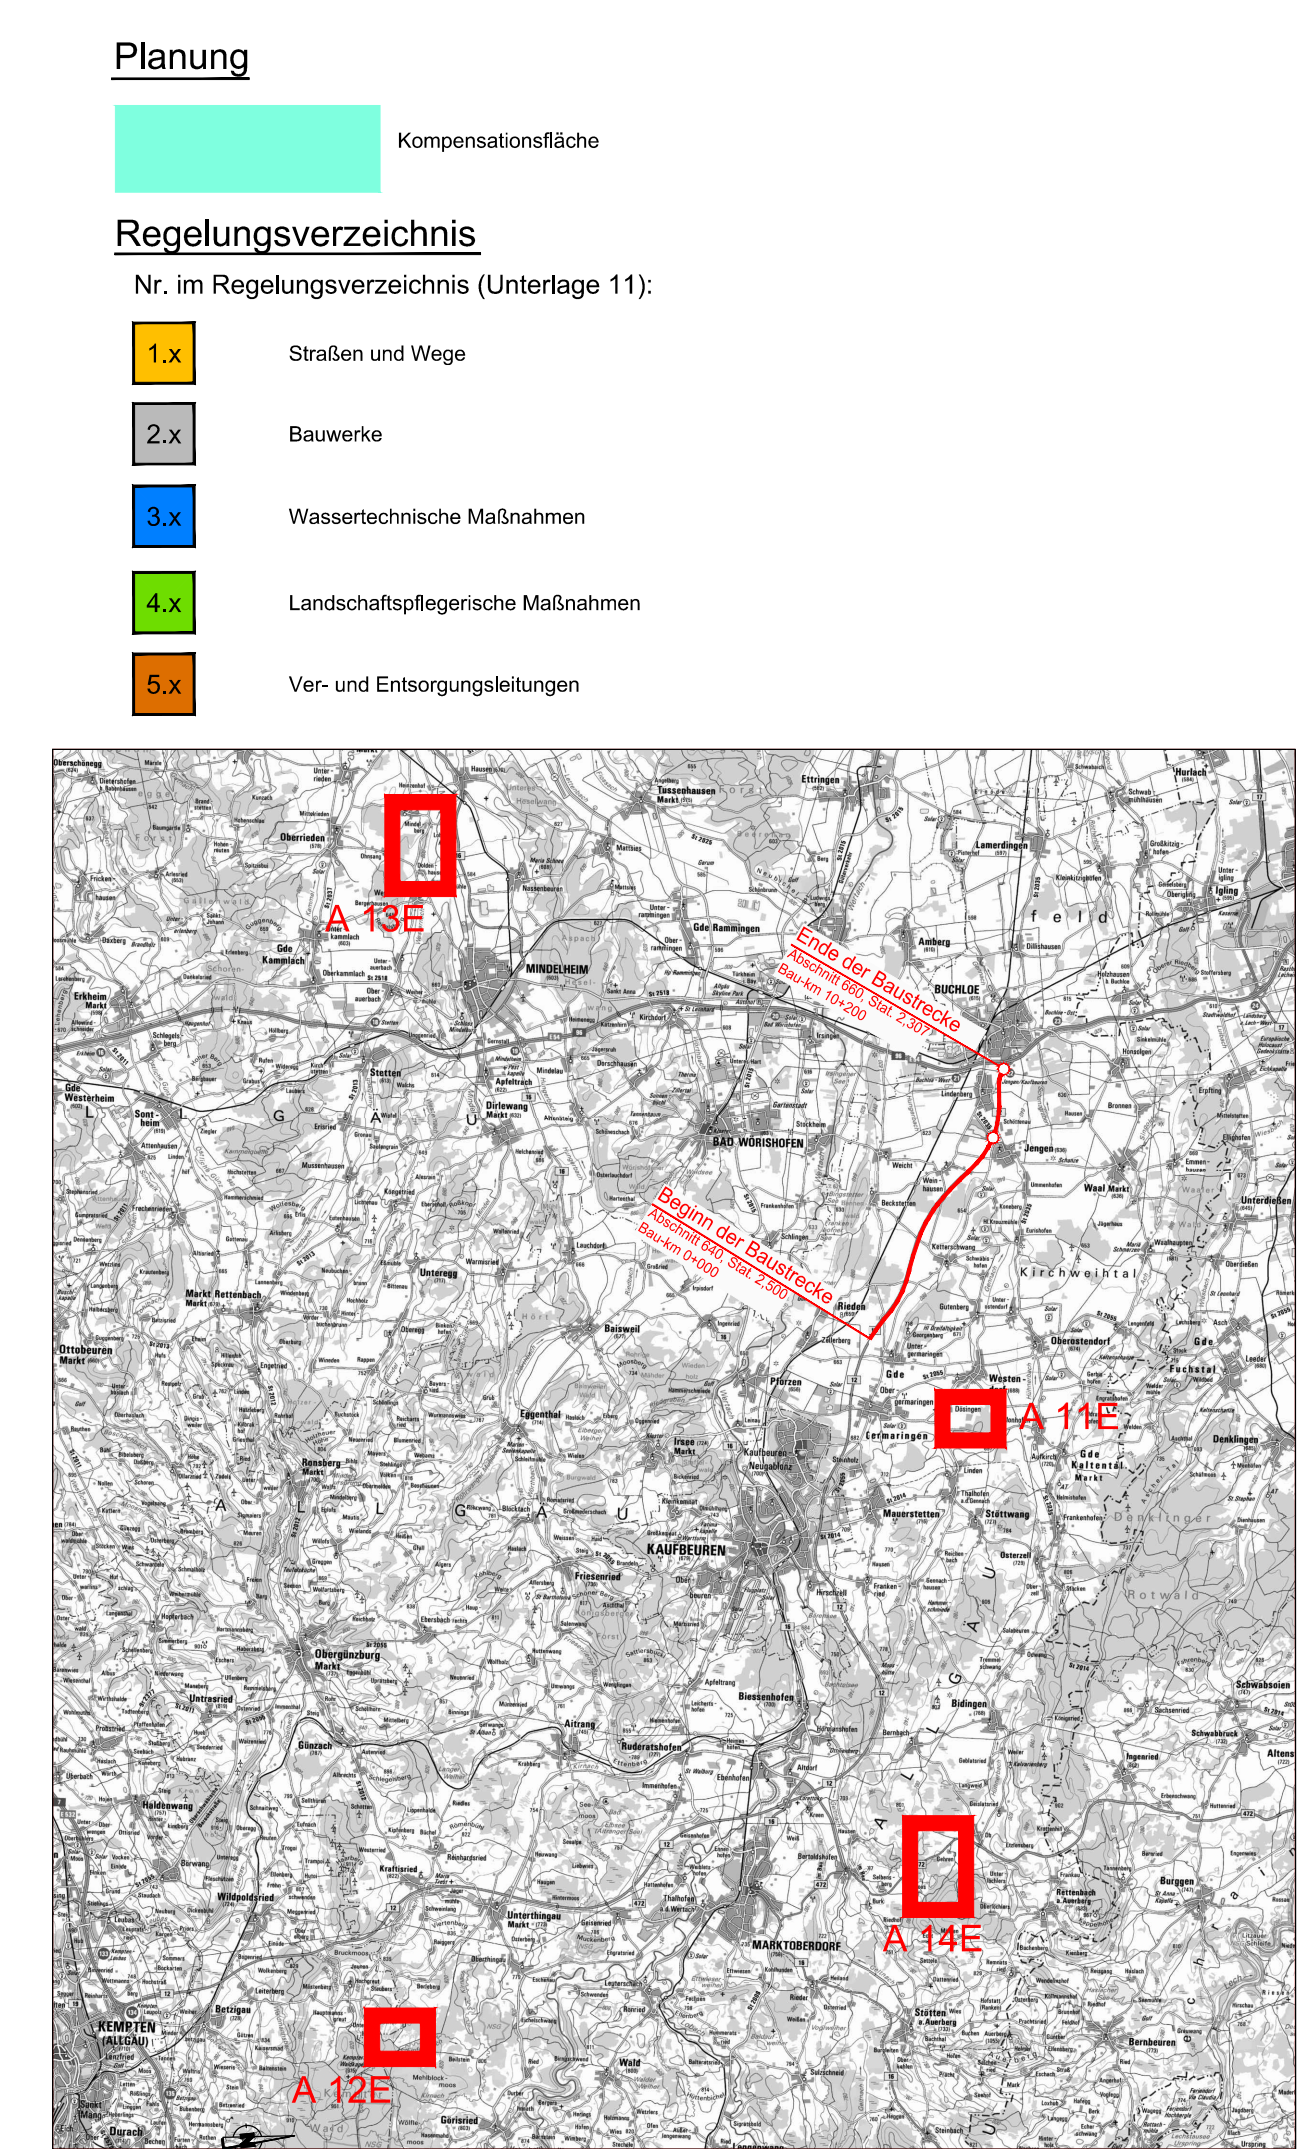
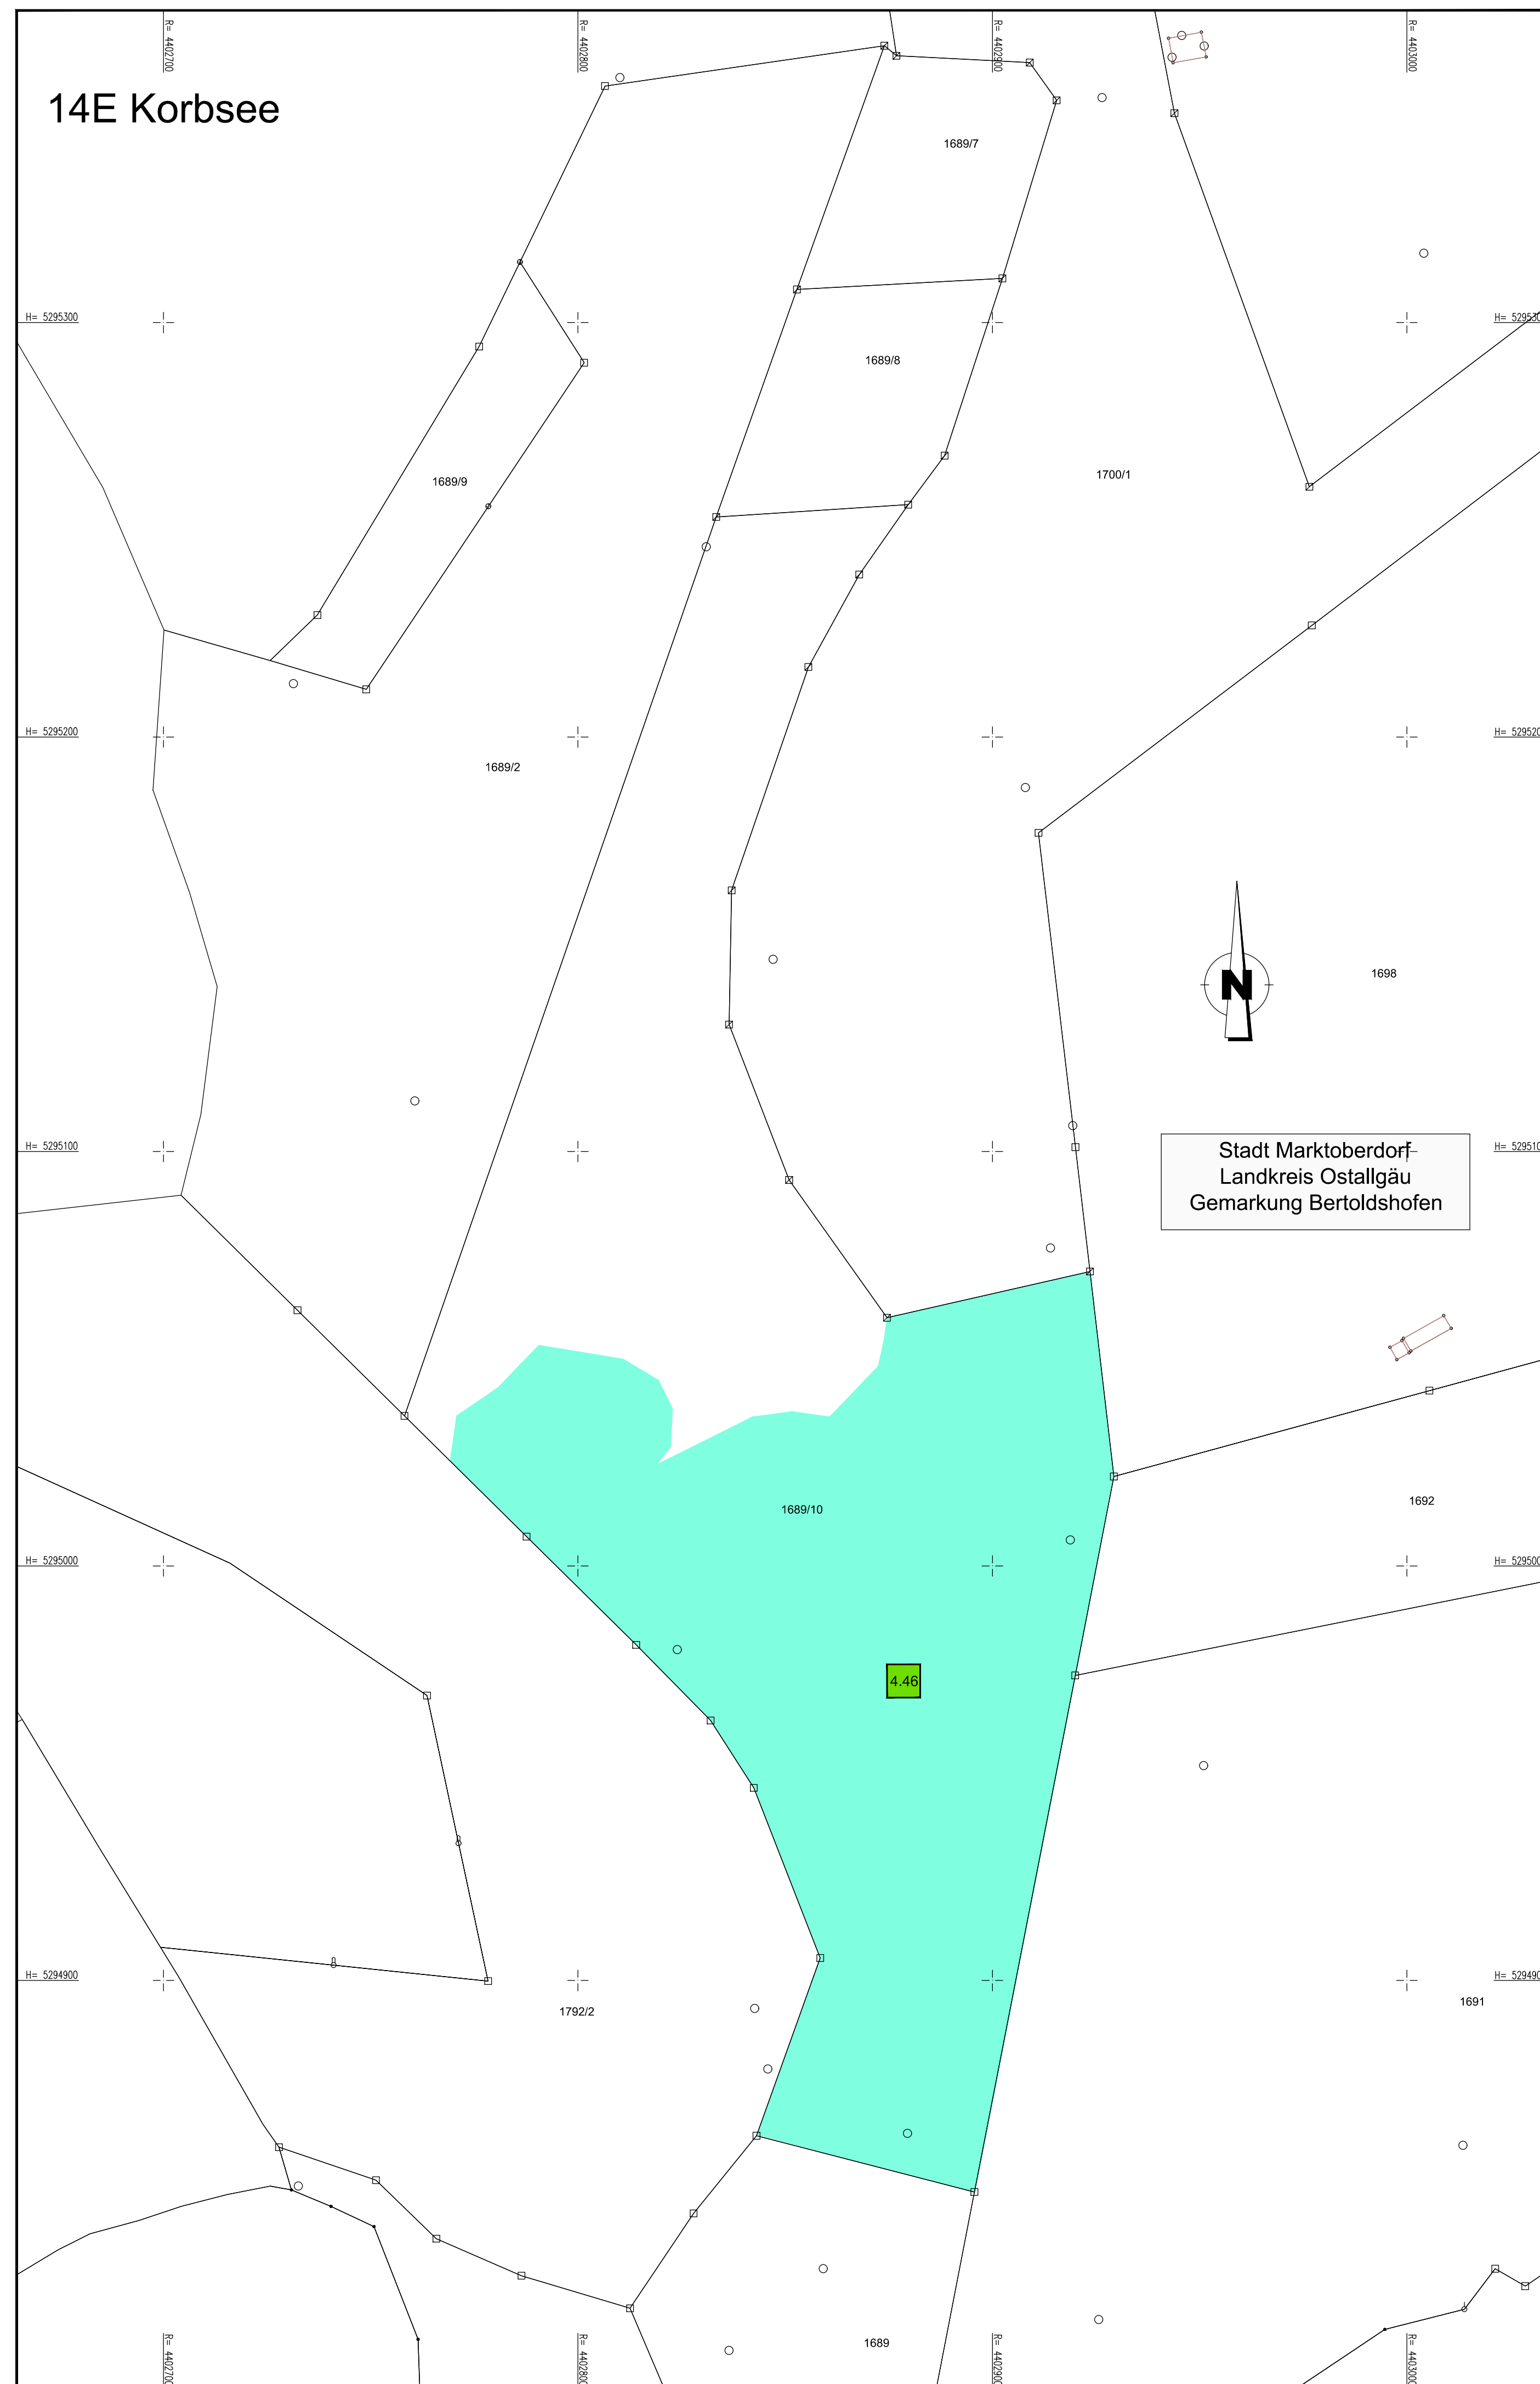
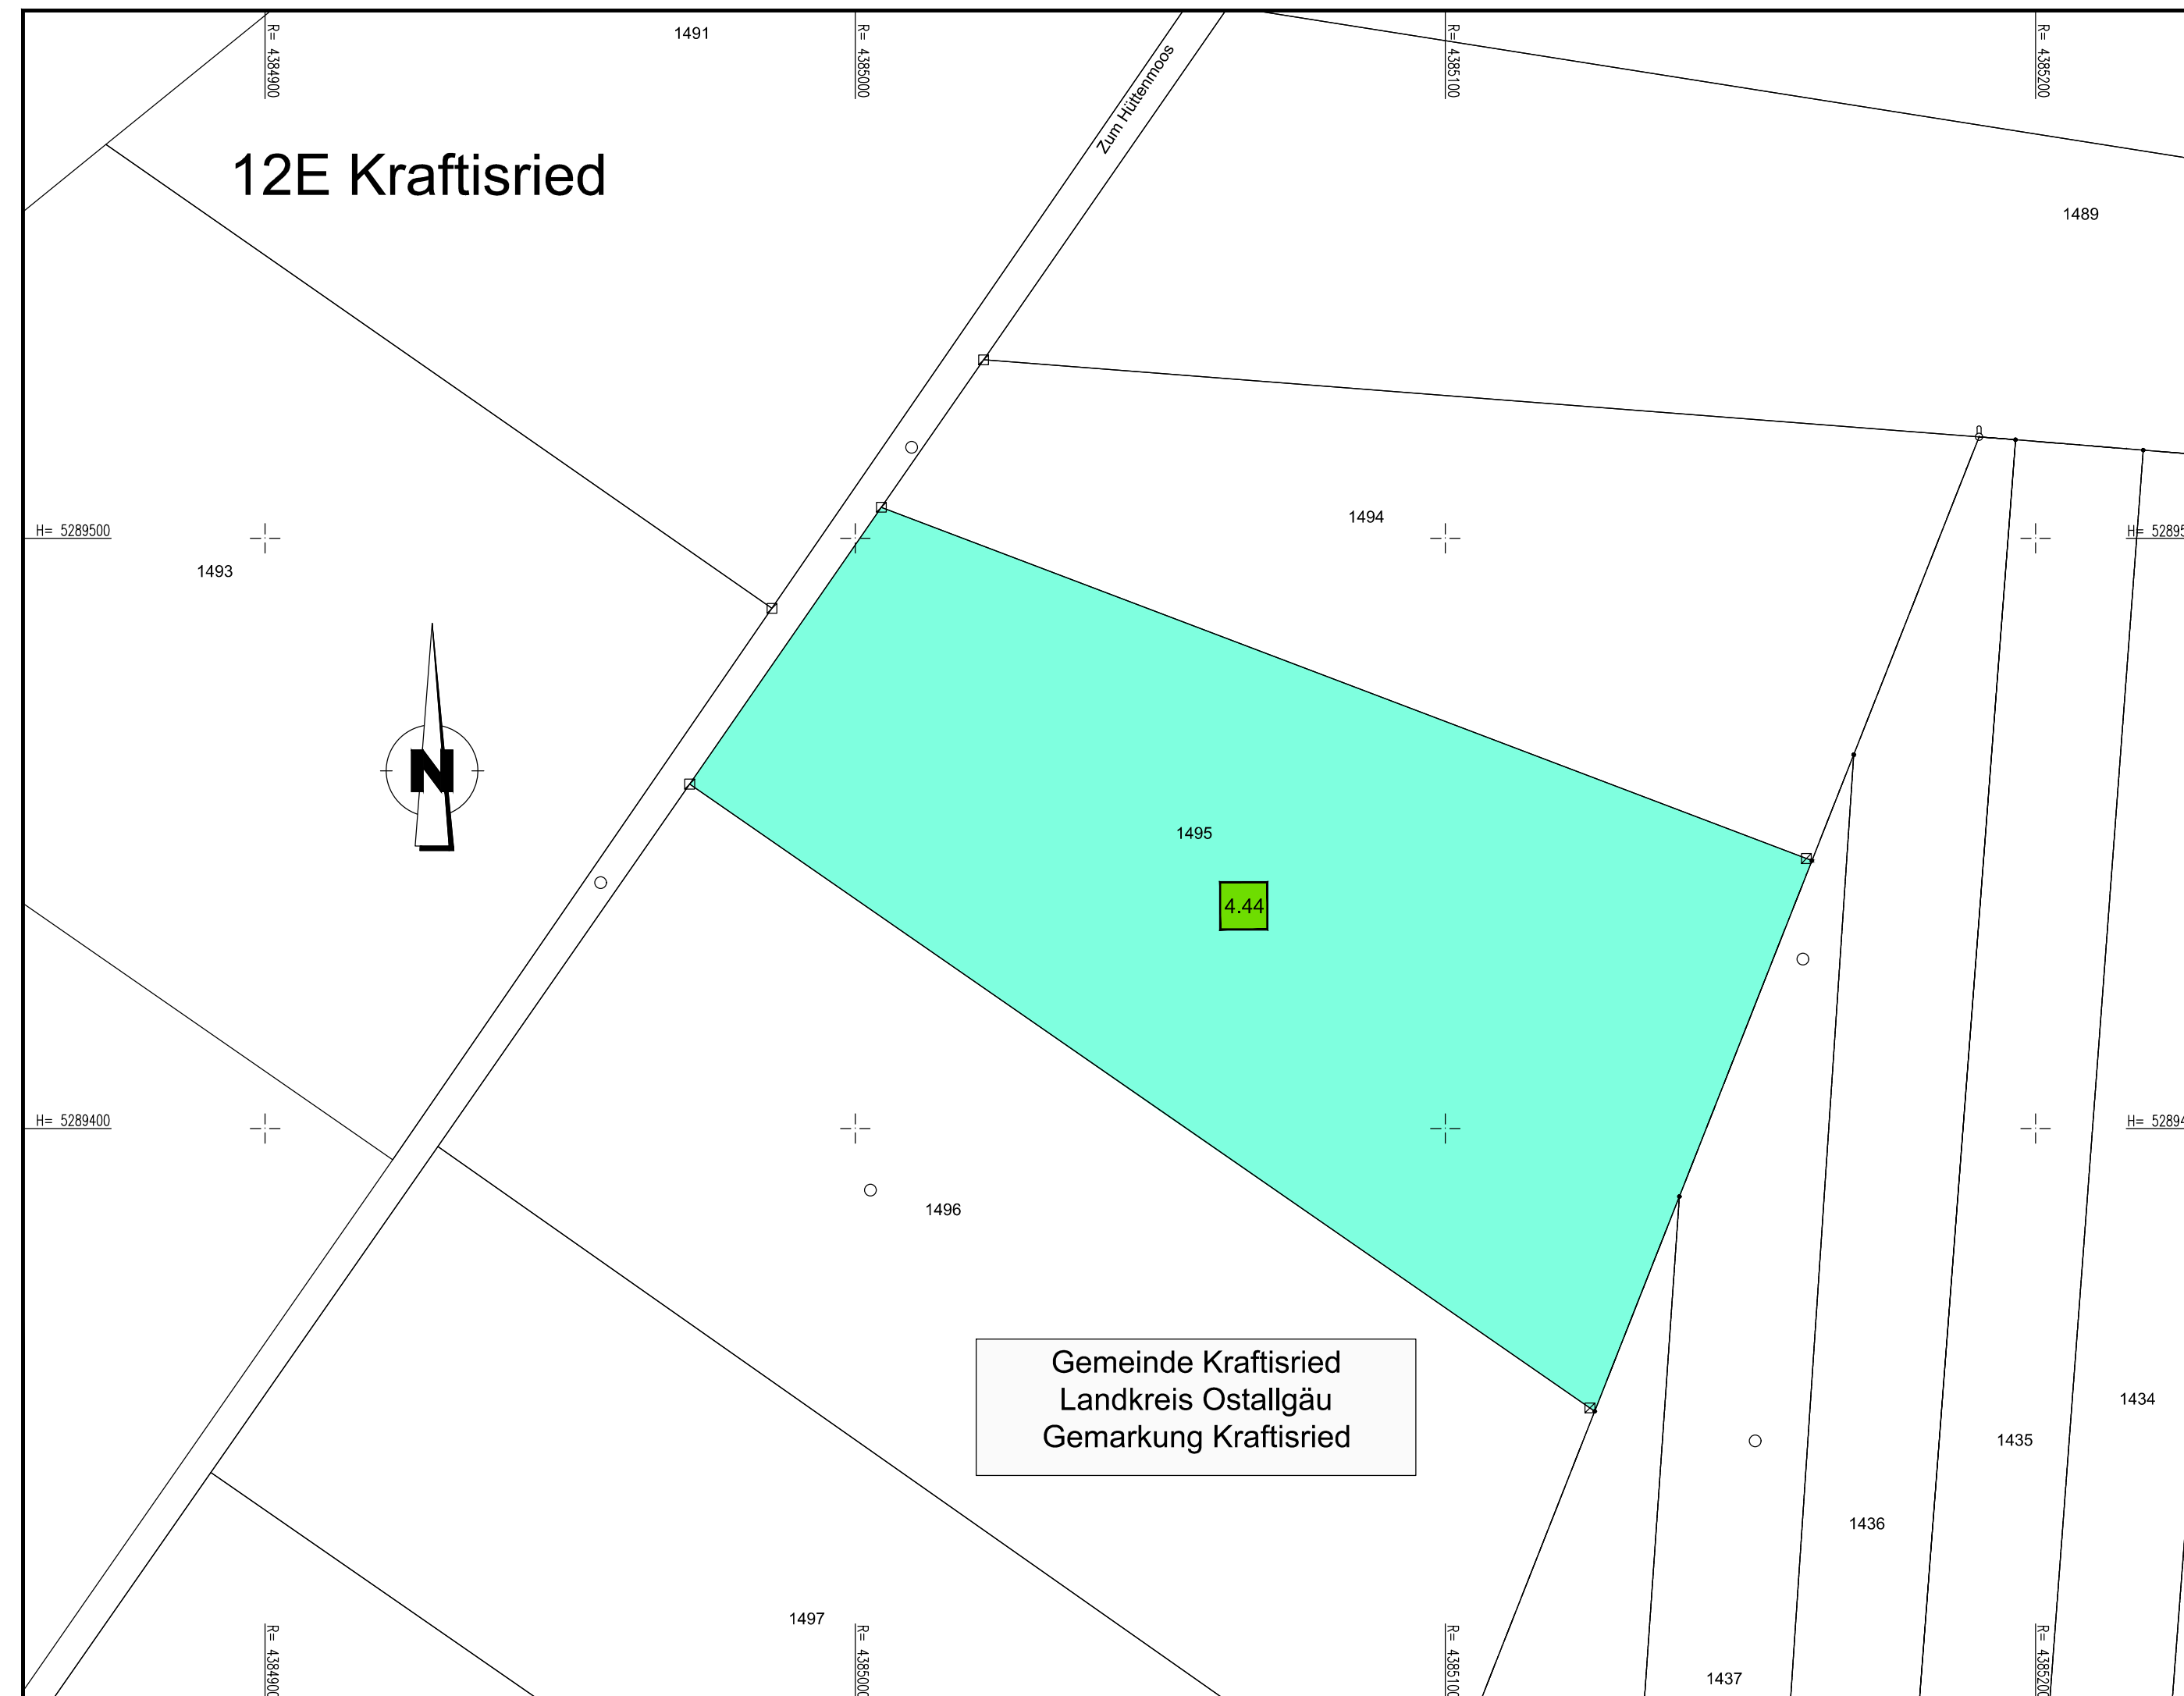
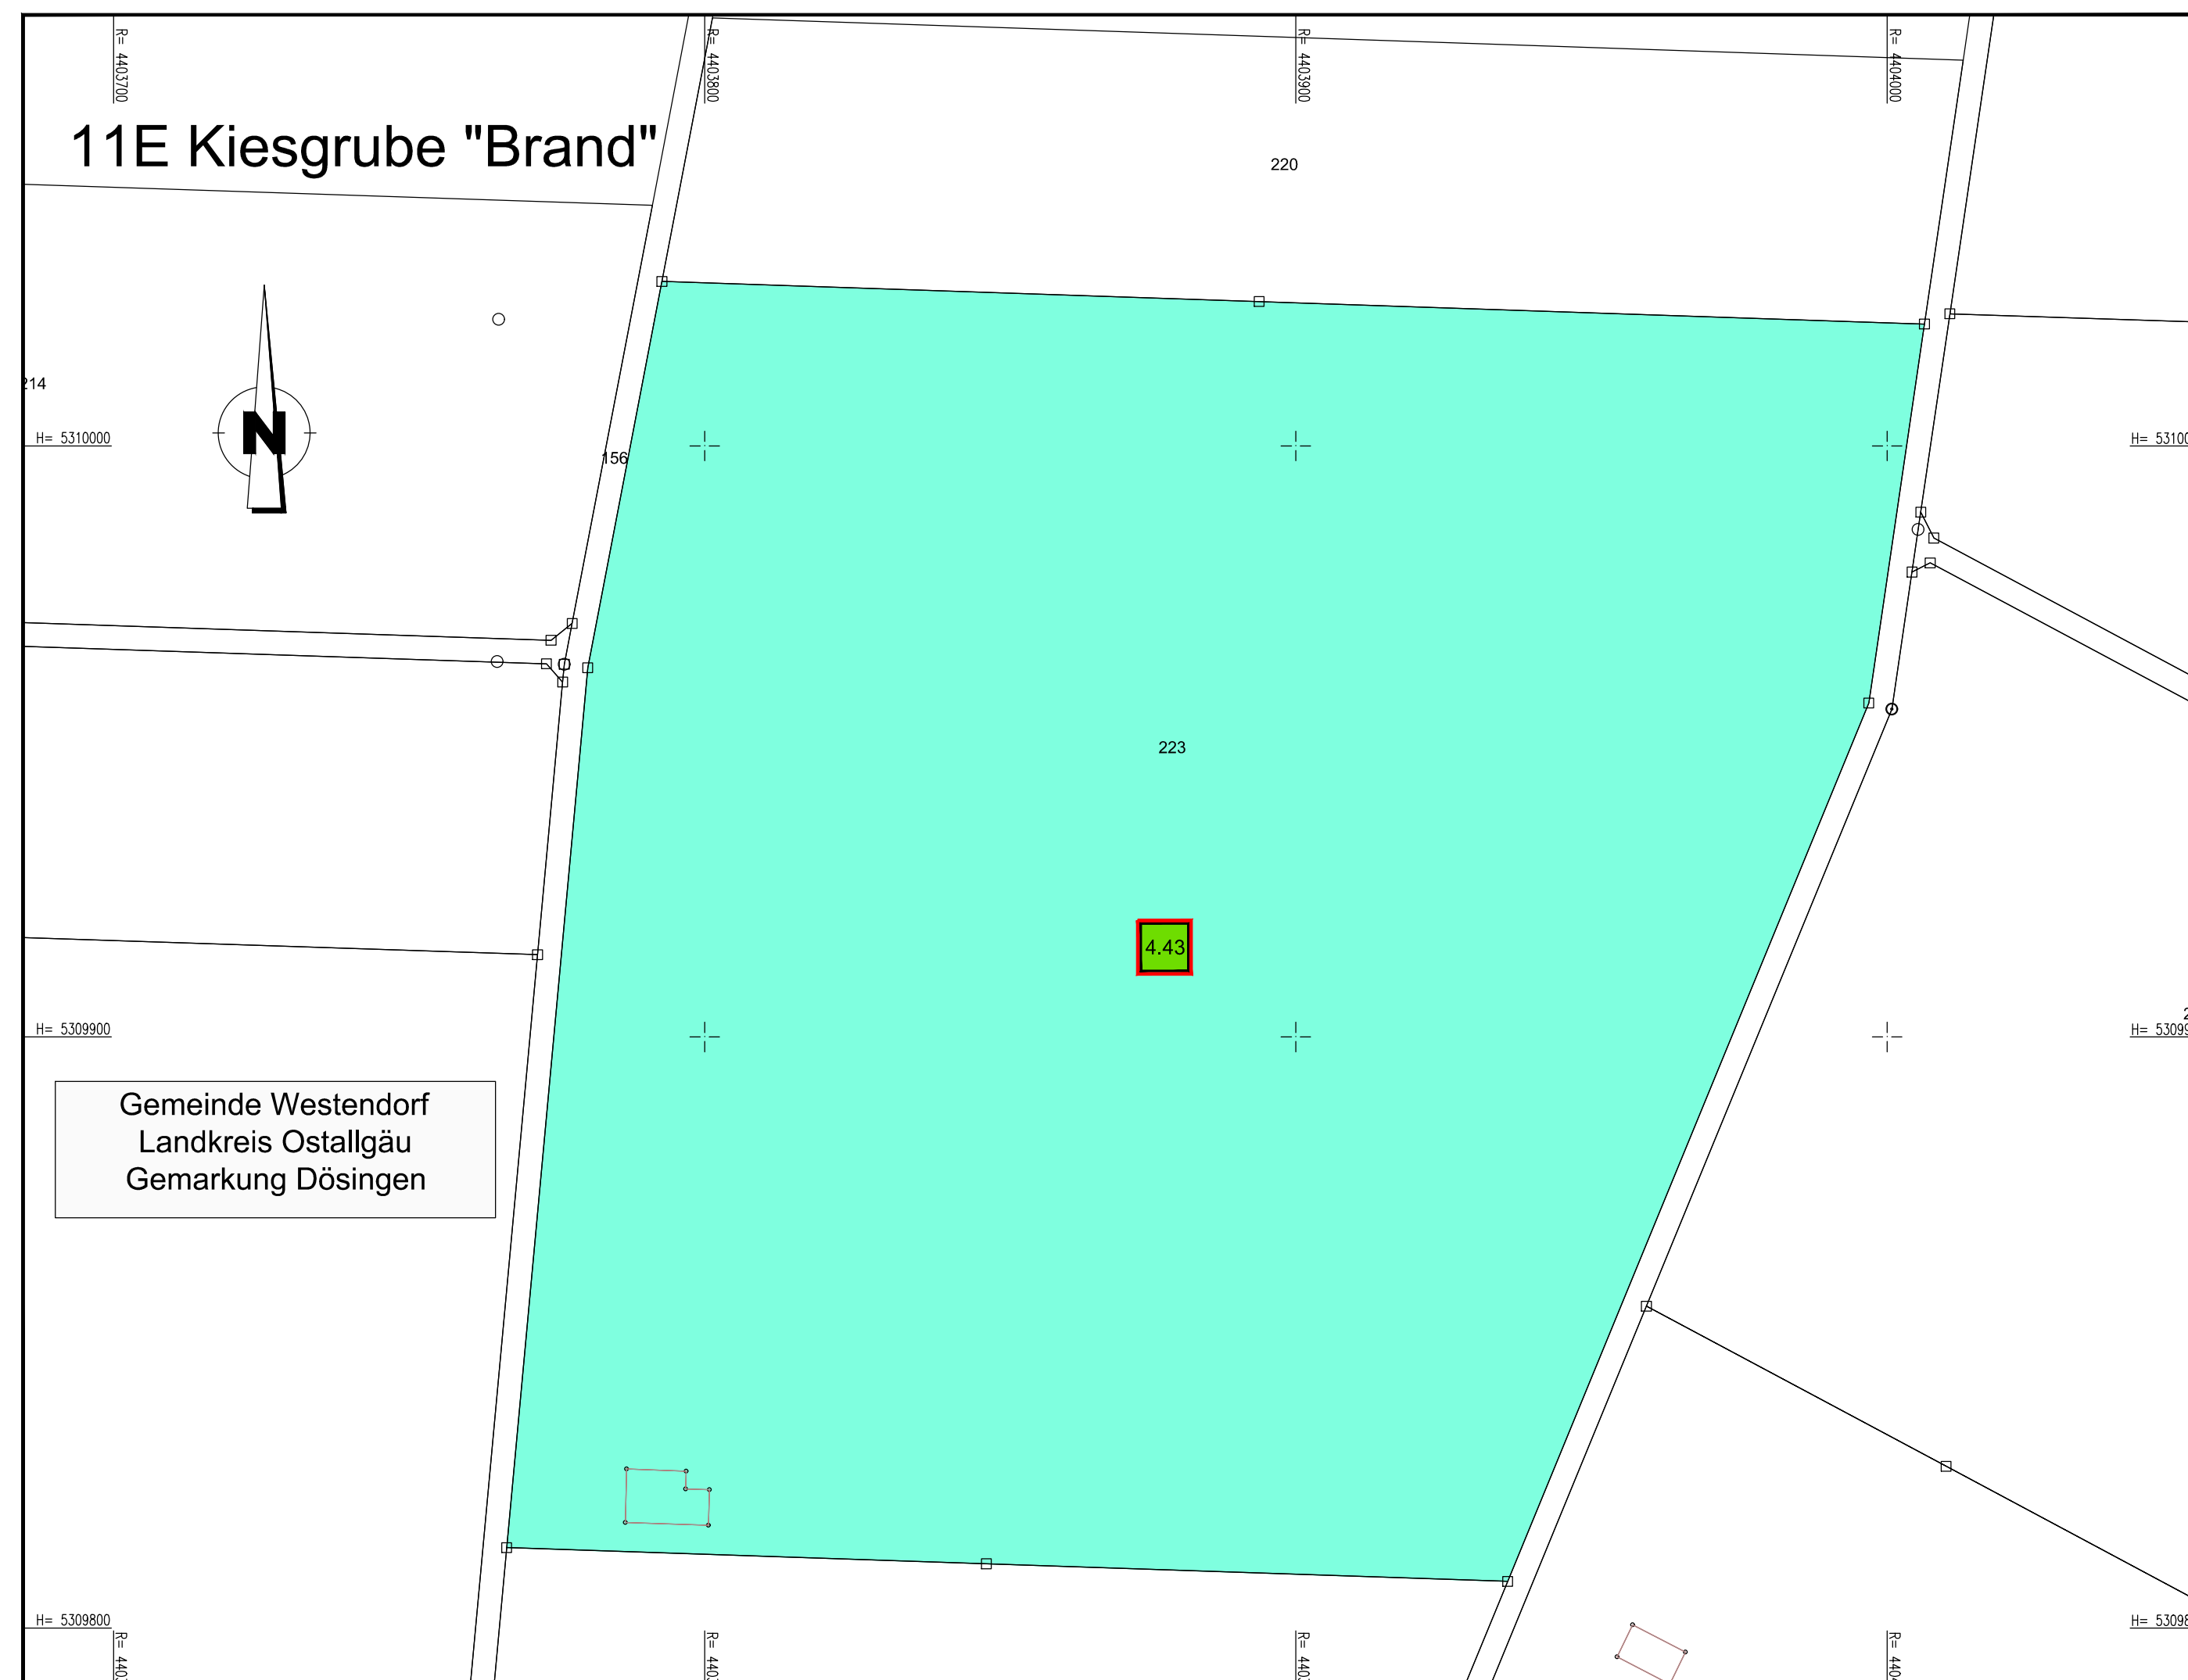


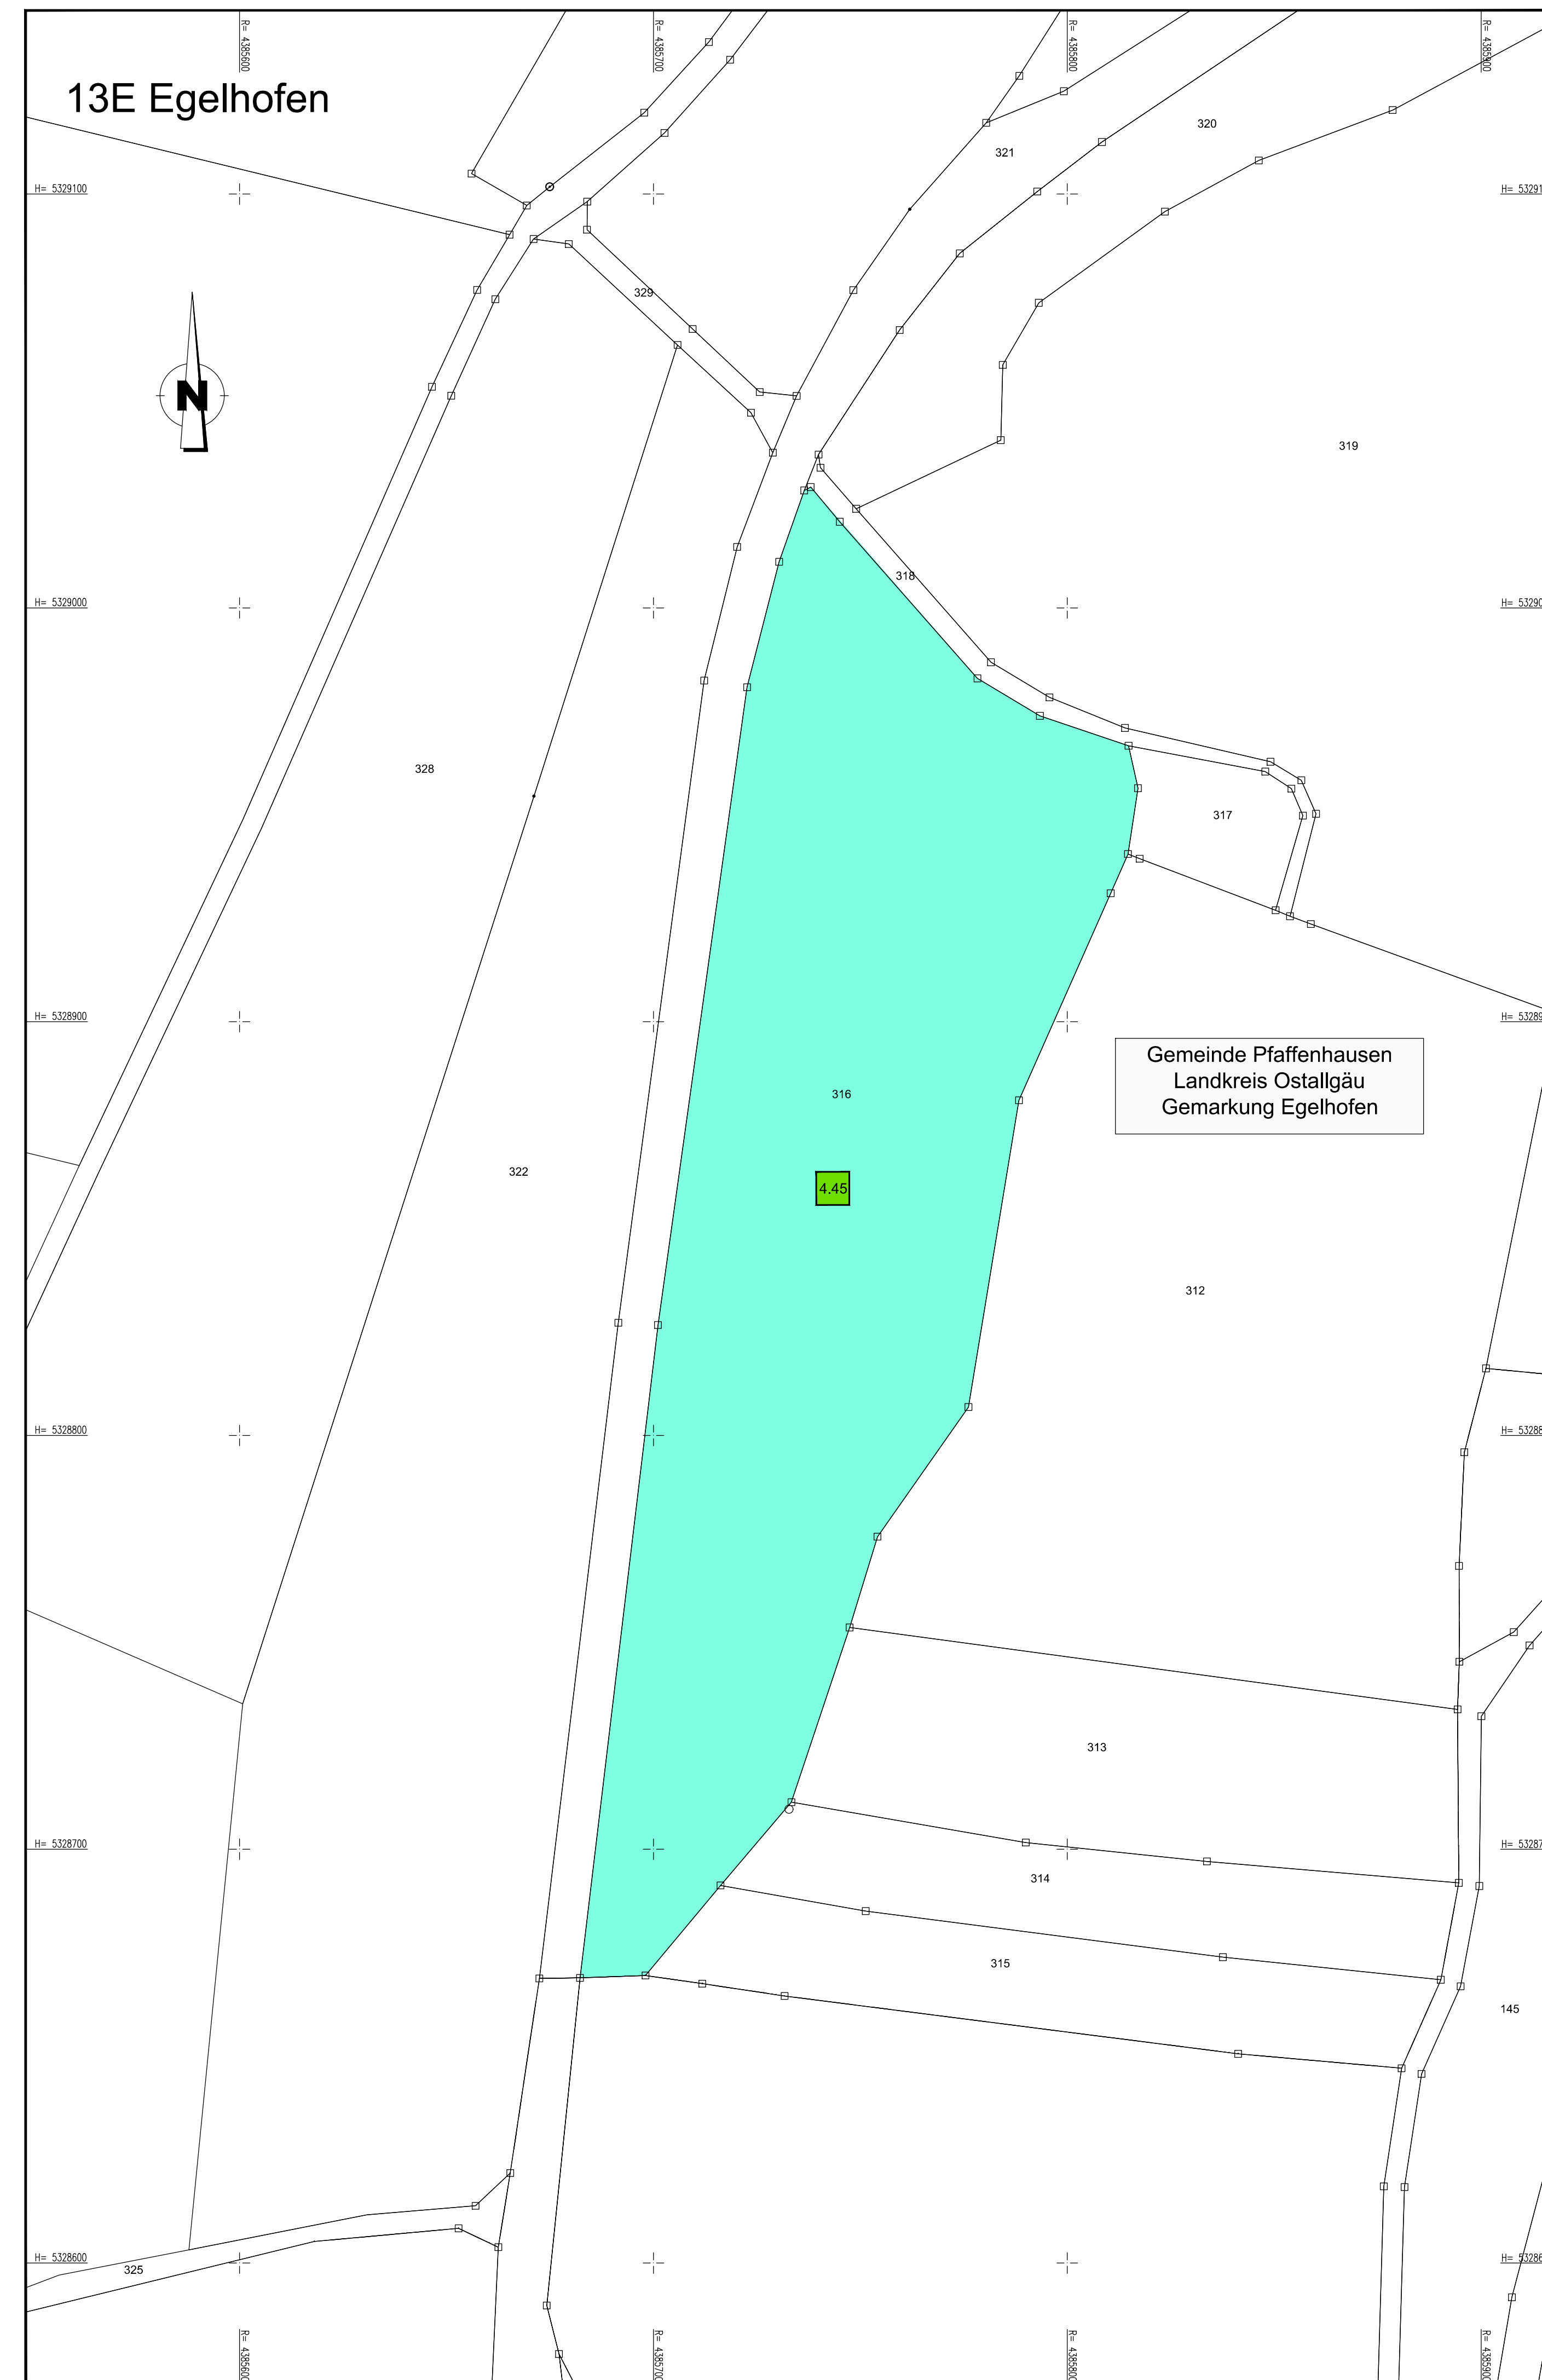

TEKTURPLANUNG		gezeichnet: März 2020 Kobylak bearbeitet: März 2020 Wiese geprüft: März 2020 Lindner	
Wagner Ingenieure Beratende Ingenieure für Bauwesen Domagkstraße 1a, 89067 München Ruf: +49 89 680896-3, Fax: +49 89 680896-59 E-Mail: kontakt@wagner-ingenieure.com www.wagner-ingenieure.com		 München, den 31.03.2020  Wagner Ingenieure GmbH	
Staatliches Bauamt Kempten Rottachstraße 13 87439 Kempten Tel.: 08315243-02, Fax: 08315243-3333, E-Mail: poststelle@stbake.bayern.de		bearbeitet: Danberg gezeichnet: geprüft: Hanneder PSP Nr.: B72S-ABBA0040.00 Projekt: Entw. auf 4 Fahrstr. Untergarmgloe-Buchloe	
1	1. Tektur vom 20.01.2022: Beschriftung korrigiert	Januar 2022	wac
Nr.	Art der Änderung	Datum	Zeichen
FESTSTELLUNGSENTWURF			
Straßenbauverwaltung Freistaat Bayern Staatliches Bauamt Kempten Straße / Abschn.-Nr. / Station: B12 / 640_2.500 - 660_2.307 PROJUS-Nr.: 09 171212 40		Unterlage / Blatt-Nr.: 5/11 T Lageplan Ausgleichsflächen Maßstab: 1 : 1000	
Bundesstraße B12: Kempten (A 7) - AS Jengen/Kaufbeuren (A 96) Erweiterung auf 4 Fahrstreifen Planungsabschnitt 6 Untergarmgloe - Buchloe (A 96) Bau-km 0+000 bis 10+200			
aufgestellt: Staatliches Bauamt Kempten  Krotzmeier, Baudirektor Kempten, 31.03.2020 1. Tektur Michael Neupert, Baudirektor Kempten, 20.01.2022			