




Zeichenerklärung	
Planung	
	Baumaßnahme
Straßennetz	
	Bundesautobahn
	Bundesstraße
	Staatsstraße
	Kreisstraße
	kommunale Straße
Verwaltung	
	Landesgrenze
	Kreisgrenze
Schutzgebiete	
	FFH-Gebiet
	Europ. Vogelschutzgebiet
	Landschaftsschutzgebiet
	geschütztes Biotop
	Bodendenkmal
	Deponie
	Überschwemmungsgebiet
	Schutzwald
	Wohngebiet
	Mischgebiet
	Gewerbegebiet
	Sondergebiet
	Gemeinbedarf

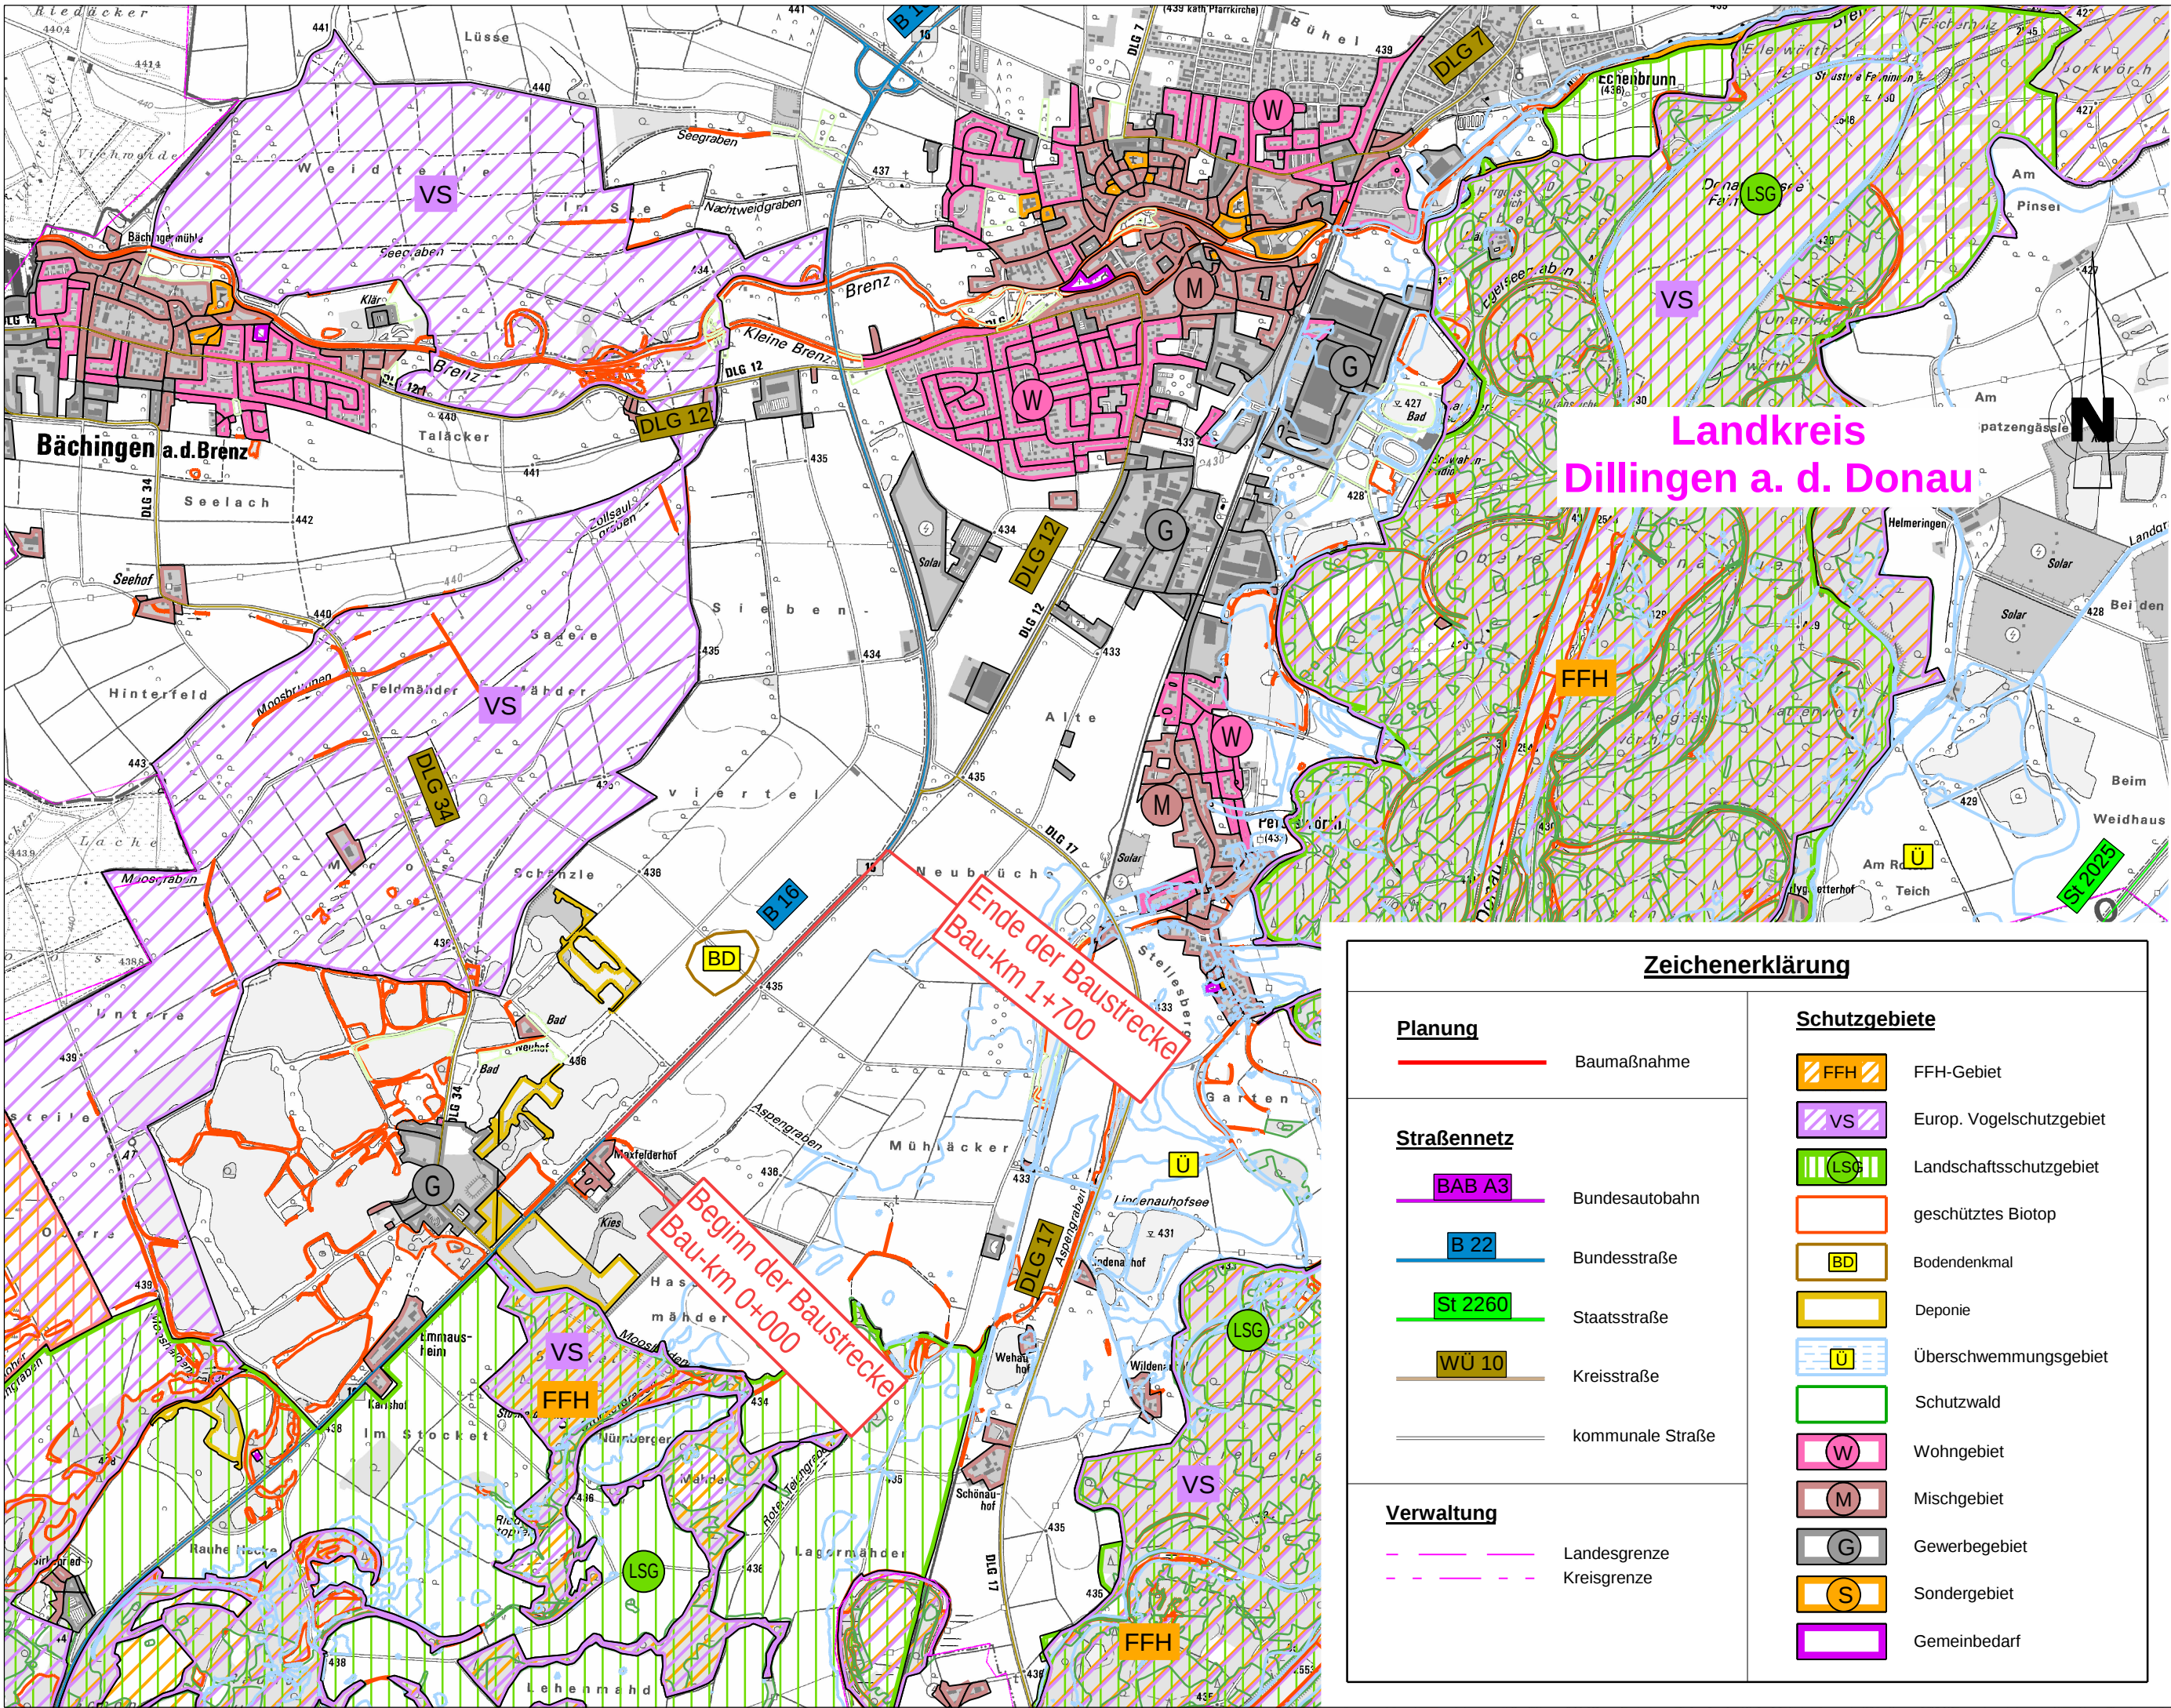

Steinerne Furt 67
86167 Augsburg

Telefon +49 821 48078-0
Telefax +49 821 48078-20

bearbeitet:	27.03.2020	PHA
gezeichnet:	27.03.2020	WID
geprüft:		
Projekt:	0730-18-006	
Pfad:	R:\Staatliches Bauamt Krumbach\0730-18-006\0730-18-006_Übersichtslageplan_25000.icd	

Zertifiziert durch die TÜV Rheinland Cert GmbH (www.tuv.com, ID 9108622071) nach ISO 9001:2015, ISO 14001:2015, OHSAS 18001:2007

Staatliches Bauamt Krumbach



Nattenhauser Straße 16
86381 Krumbach

Tel.: 08282/9908-0, Fax: 08282/9908-200, E-Mail: poststelle@stbakru.bayern.de

bearbeitet:		
gezeichnet:		
geprüft:		
PSP Nr.:		
Projekt:		

Nr.	Art der Änderung	Datum	Zeichen

FESTSTELLUNGSENTWURF

Straßenbauverwaltung Freistaat Bayern		Unterlage / Blatt-Nr.: 3 / 1	
Staatliches Bauamt Krumbach		Übersichtslageplan	
Straße / Abschn.-Nr. / Station: B16 / 1380 / 0,675 - 2,375		Maßstab: 1 : 25.000	
PROJIS-Nr.:			
B 16 Günzburg - Donauwörth			
Dreistreifiger Ausbau Peterswörth			
Bau-km 0+000 bis Bau-km 1+700			
aufgestellt: Staatliches Bauamt Krumbach			
 Weirather, Ltd. Baudirektor Krumbach, den 21.12.2020			