


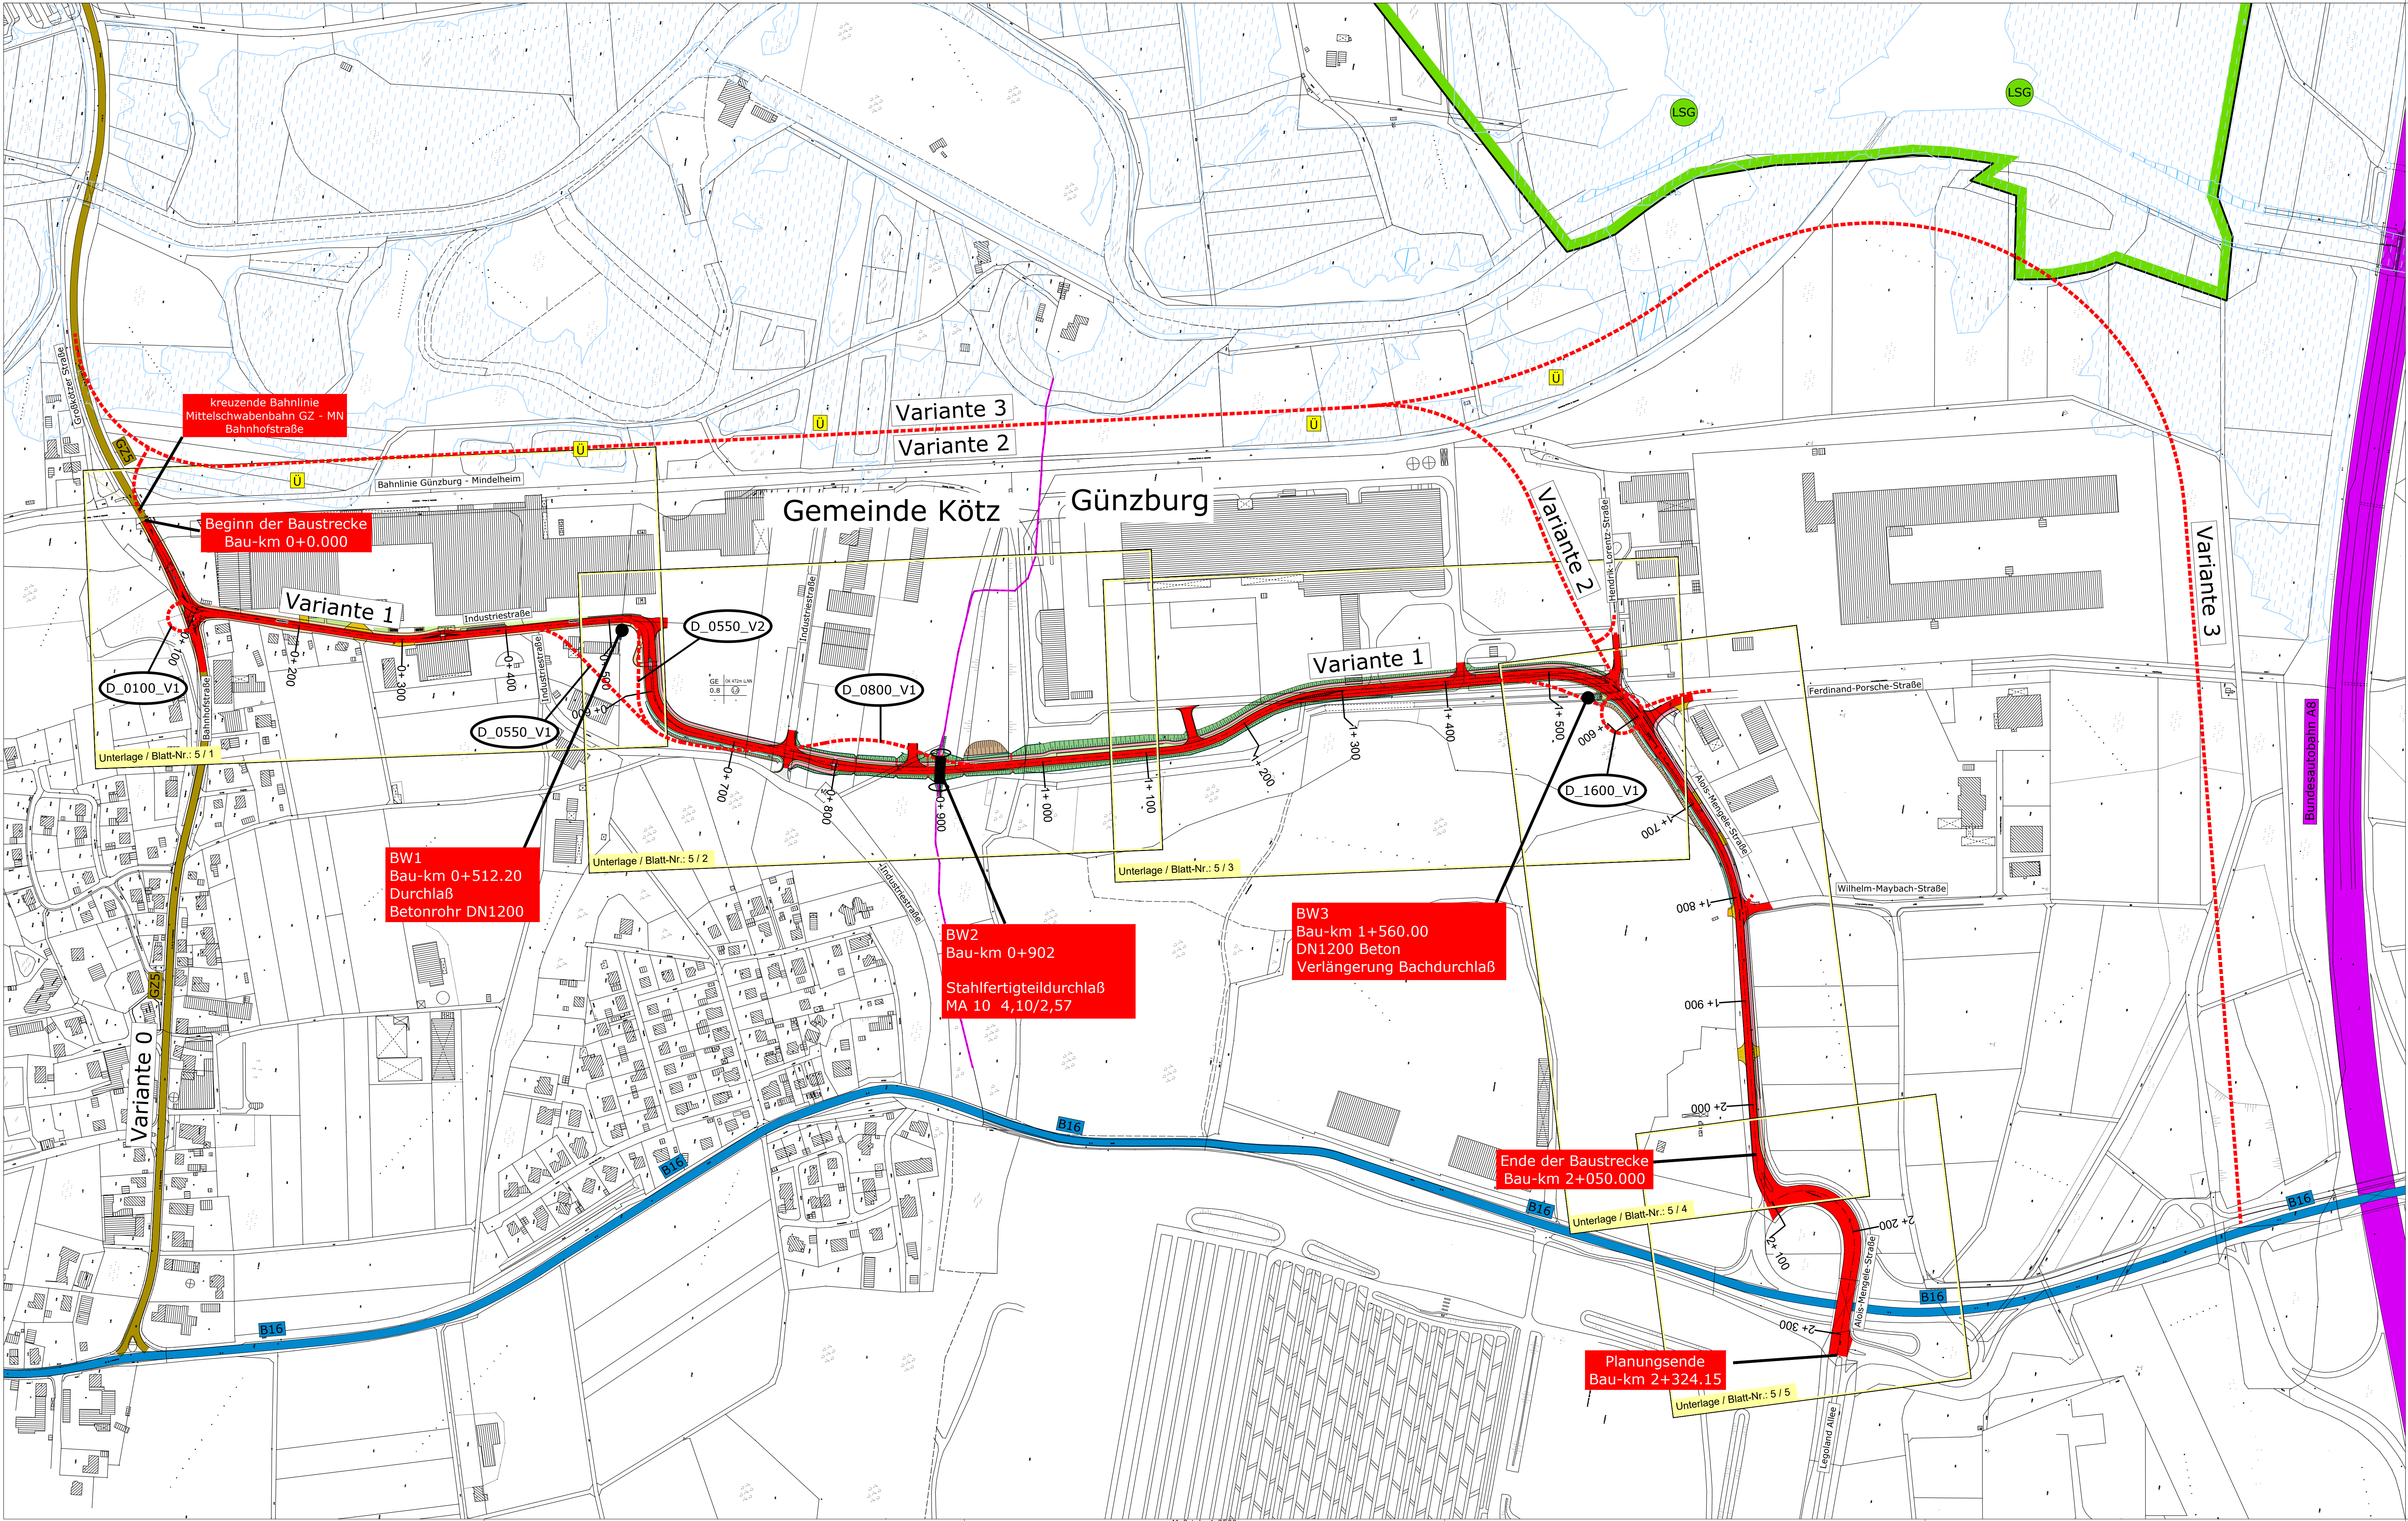

Zeichenerklärung

Planung

- Einschnittsböschung / Abtrag
- Mulde mit Fließrichtung
- Baumaßnahme
- Bankett
- Dämmböschung / Auftrag
- Straßenebenenflächen
- Wirtschaftsweg
- Radweg
- Gehweg
- Fahrbahnleiter / Insel / Parkstreifen
- Zufahrt mit Bordabsenkung
- gemeinsamer Geh- und Radweg
- Bankett mit Zufahrt
- Varianten

Sonstiges

- Leiteinrichtung für Amphipien und Kleintiere
- Kleintierdurchlass
- Detailuntersuchungen von Untervarianten

H=5000,00
T=40,75
P=0,17
Neigungsbrechpunkt
mit Angabe von
Ausrundungshalbmesser,
Längsneigung und
Abstand zum
nächsten
Neigungsbrechpunkt

Schutzgebiete
Natur, Landschaft, Wasser

- Überschungsungsgebiet
- „Landschaftsschutzgebiet

Verwaltung

- Gemeindegrenze
- Baugrenze
- BP „Unteres Ried“

Straßennetz

- A8 Bundesautobahn
- B16 Bundesstraße
- GZ5 Kreisstraße
- sonstige Straße

 architekten & ingenieure planungsbüro peter weigelt Königsplatz 4 86331 Krumbach Tel.: 08222/411 620 Fax: 08222/411 622 pweigelt@weigelt-ab.de	BV:	Datum	Name
	Planer:	18.12.2018	C. Weigelt
	Zeichner:	18.12.2018	E. Lauer
	Prüfer:	30.11.2020	P. Weigelt
Datum:			

Staatliches Bauamt Krumbach Nattenhauser Str. 16 86381 Krumbach Tel.: 08282/9908-0, Fax: 08282/9908-200, E-Mail: poststelle@stauba.krumbach.de	bearbeitet: gezeichnet: geprüft:		
	PSP Nr.:		
	Projekt: GZ 5 Verlegung bei Kleinkötz		

Nr.	Art der Änderung	Datum	Zeichen

FESTSTELLUNGSENTWURF

Straßenbauverwaltung Freistaat Bayern		Unterlage / Blatt-Nr.: 3	
Staatliches Bauamt Krumbach		Übersichtslageplan	
Straße / Abschn.-Nr. / Station: GZ5_120_1,285 bis B16_1220_1,653		Maßstab: 1 : 2500	
PROJIS-Nr.:		GZ 5 Großkötz - Kleinkötz Verlegung in Kleinkötz Bau-km 0+000 bis Bau-km 2+050	
aufgestellt: Staatliches Bauamt Krumbach  Weigelt, Lfd. Baudirektor Krumbach, den 15.09.2021			