



Zeichenerklärung

Planung

	Einschnittsboisung / Abtrag		Neigungsbrechpunkt mit Angabe von Ausrichtung, Längsneigung und Abstand zum nächsten Neigungsbrechpunkt
	Mulde mit Fließrichtung		Gradientenhochpunkt
	Fahrbahn mit Achse		Gradiententiefpunkt
	Bankett		Querneigung
	Dammböschung / Auftrag		
	Straßenebenenflächen		
	Wirtschaftsweg		
	Radweg		
	Gehweg		
	Fahrbahnteiler / Insel / Parkstreifen		
	Zufahrt mit Bordabsenkung		
	gemeinsamer Geh- und Radweg		
	Bankett mit Zufahrt		
	12		
	22		

Versorgungseinrichtungen

vorhanden	geplant	
		Trinkwasserleitung
		Gasleitung
		E-Leitung
		Fernwärmeleitung
		Schutzwasserleitung
		Leitung Straßenbeleuchtung
		Leitung entfällt

Verwaltung


	Gemeindegrenze
--	----------------

Entwässerung

vorhanden	geplant	
		Regenwasserentleitung
		Straßenaufbau

Sonstiges

	freizuhaltenes Sichtfeld
	Leiteinrichtung für Amphibien und Kleintiere
	Kleintierdurchlass
	Stoppsinne
	Schutzgitter
	Beleuchtung BESTAND
	Beleuchtung NEU
	Beleuchtung VERSETZEN
	Beleuchtung ENTFERNEN
	Gebäudeabriss geplant
	Gebäudesetzen mit Grenzwertüberschreitung

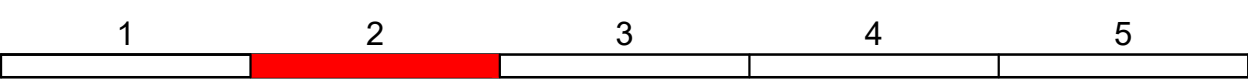

	BV:	Datum	Name
	Planer:	18.12.2018	C. Weigelt
	Zeichner:	18.12.2018	E. Lauter
	Prüfer:	30.11.2020	P. Weigelt
Tel.: 08222/1900-0 Fax: 08222/1900-200 E-Mail: poststelle@stbaktro.bayern.de		Datei:	

Staatliches Bauamt Krumbach		bearbeitet:	
Nattenhauser Str. 16		gezeichnet:	
86381 Krumbach		geprüft:	
Tel.: 08222/1900-0 Fax: 08222/1900-200 E-Mail: poststelle@stbaktro.bayern.de		PSP Nr.:	
		Projekt:	GZ 5 Verlegung der Kleinkötz

Nr.	Art der Änderung	Datum	Zeichen

FESTSTELLUNGSENTWURF

Straßenbauverwaltung Freistaat Bayern	Unterlage / Blatt-Nr.: 5 / 2
Staatliches Bauamt Krumbach	Lageplan
Straße / Abschn.-Nr. / Station: GZ 5_120_1,285 bis B16_1220_1,653	Maßstab: 1 : 500
PROJIS-Nr.:	

GZ 5 Großkötz - Kleinkötz	
Verlegung in Kleinkötz	
Bau-km 0+000 bis Bau-km 2+050	

aufgestellt: Staatliches Bauamt Krumbach	
Verarbeitet: Lts. Baukontrolle Krumbach, den 15.09.2021	