



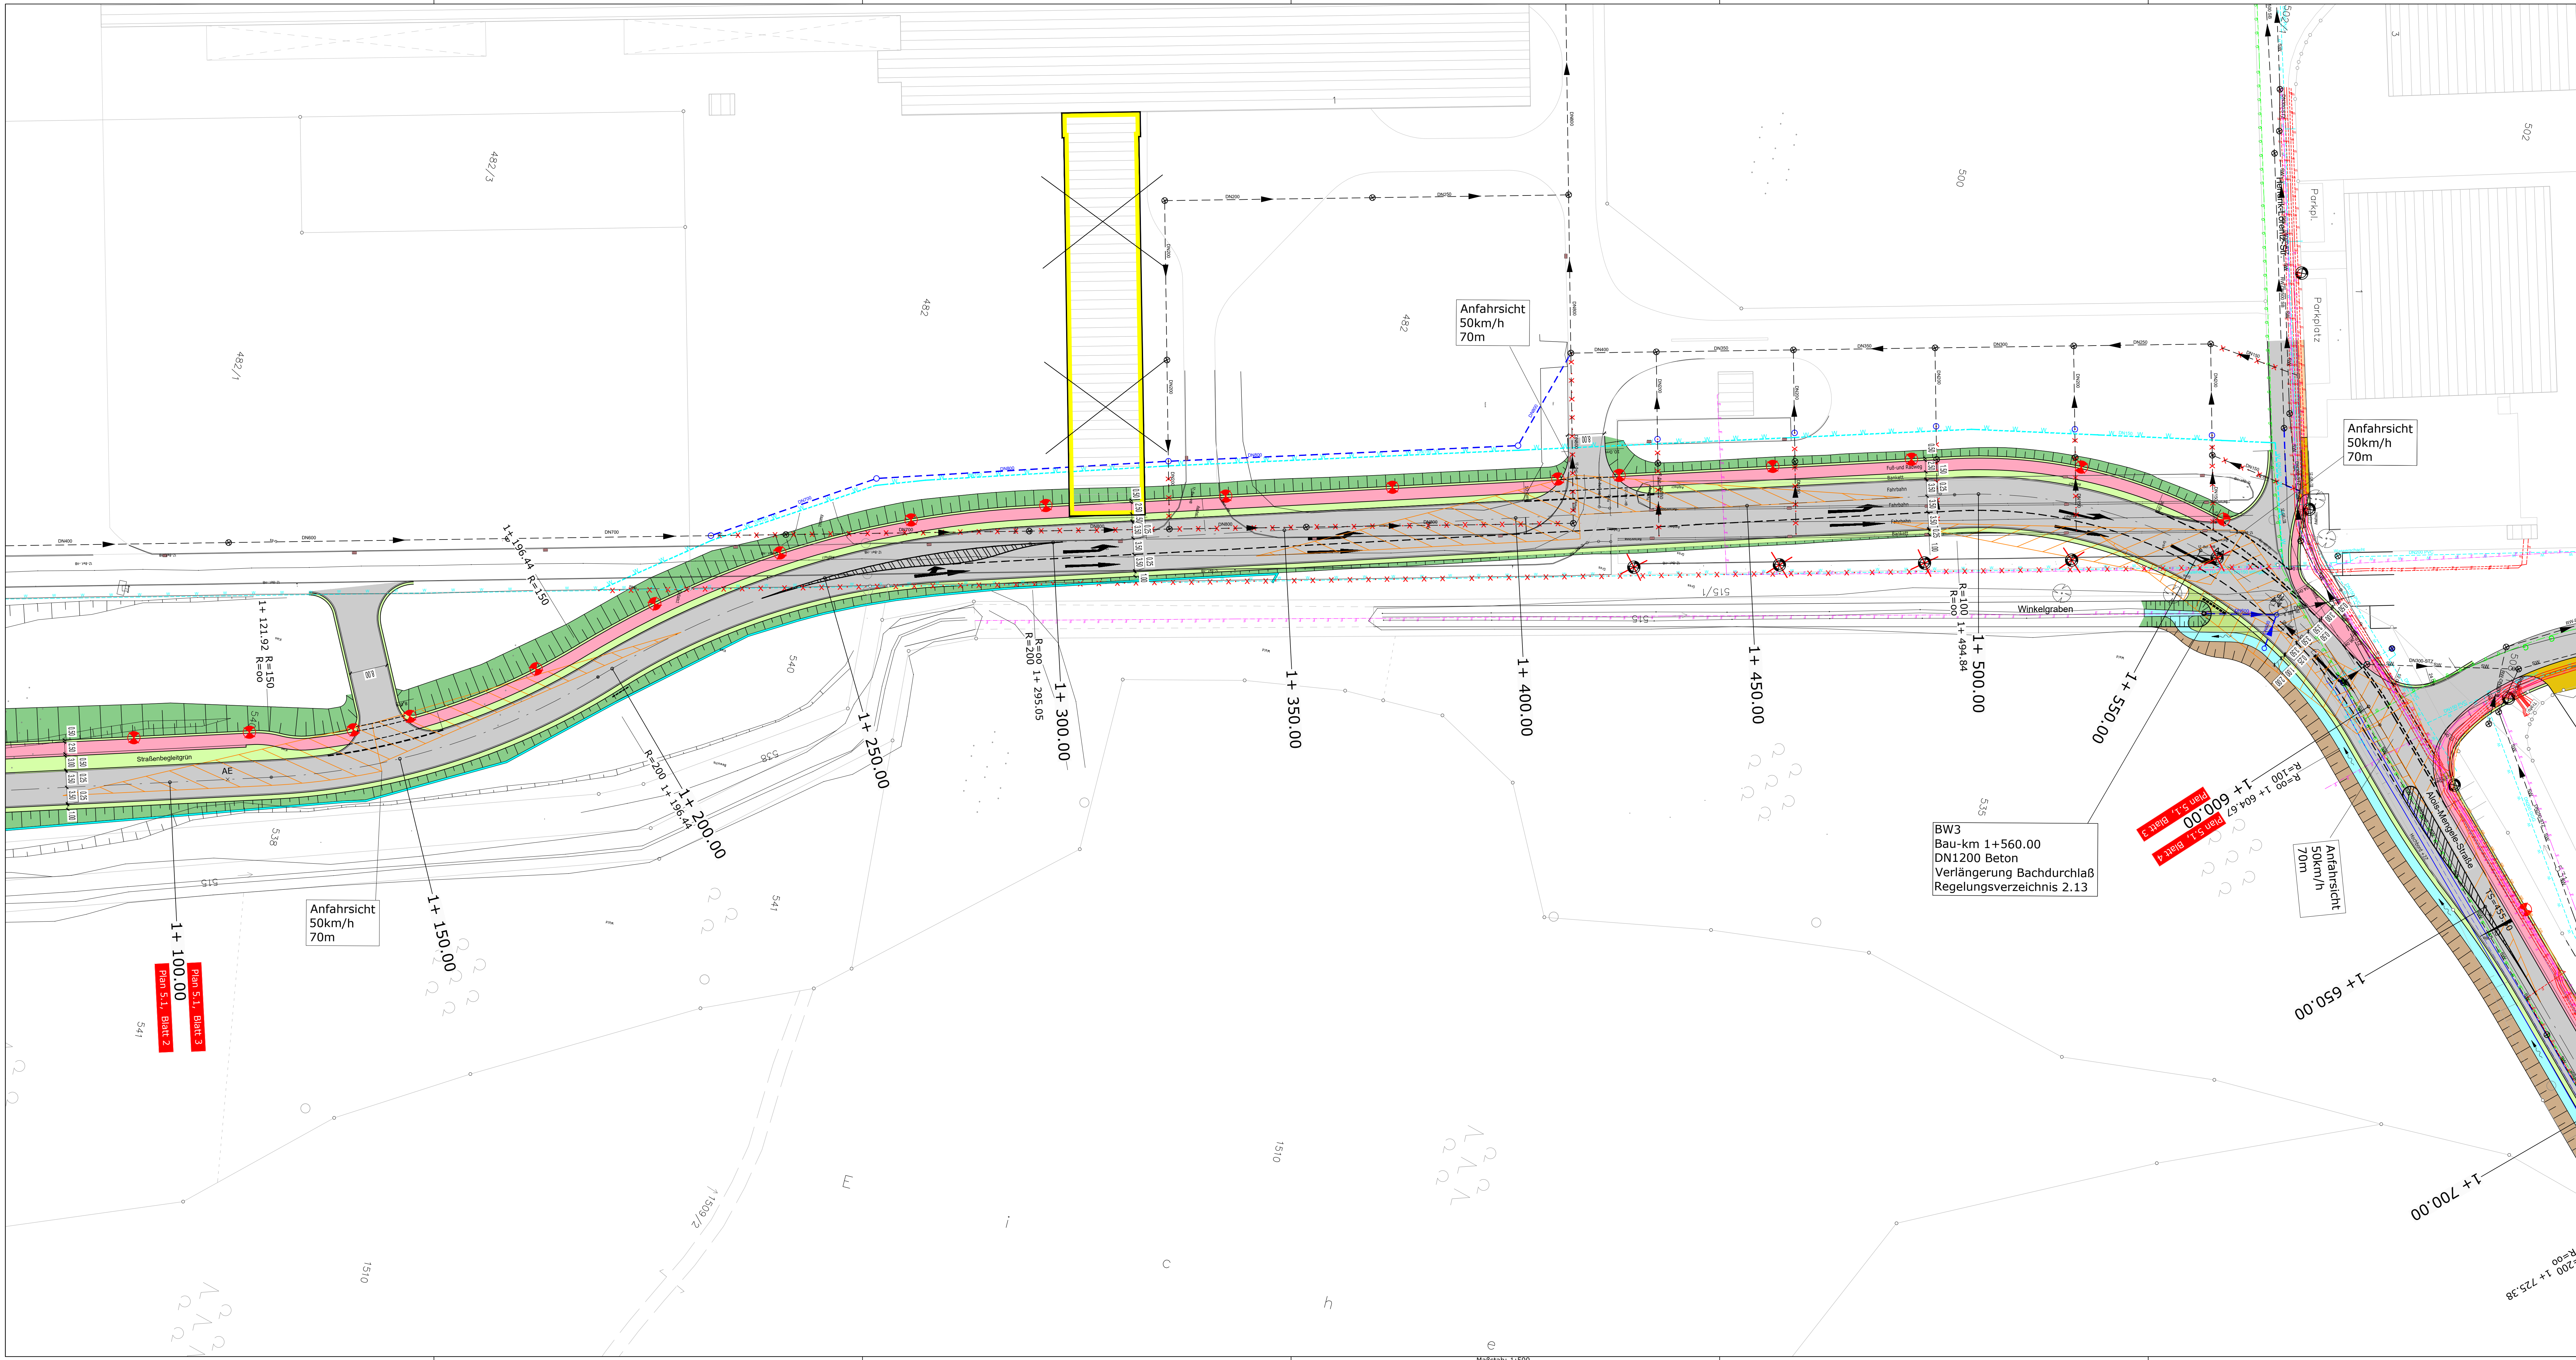


Zeichenerklärung


Planung

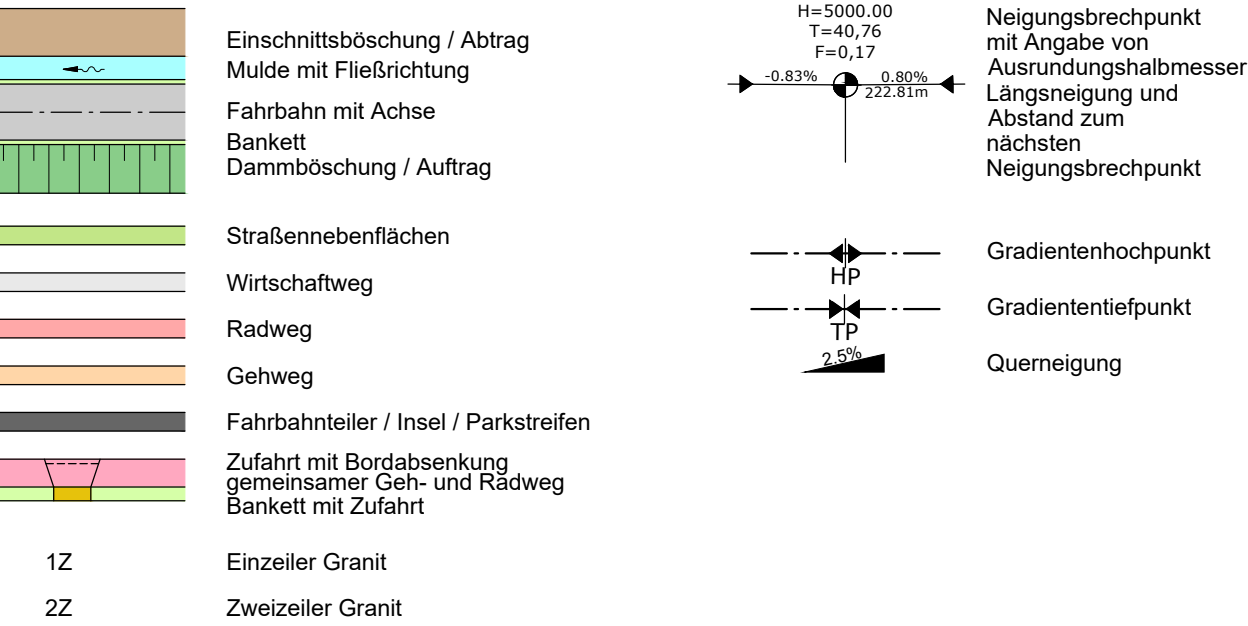


Versorgungseinrichtungen

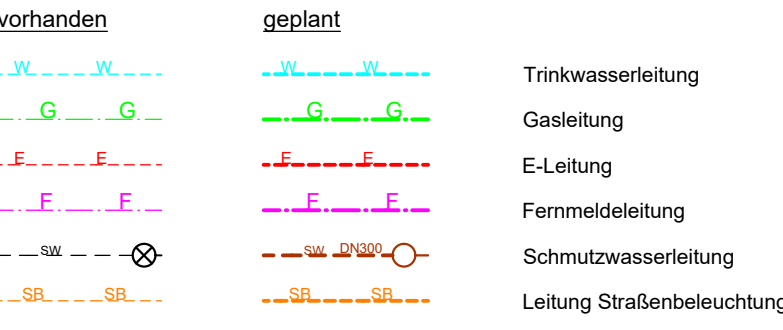

Entwässerung

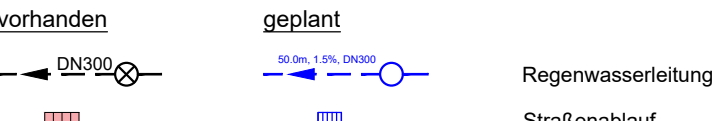

Sonstiges

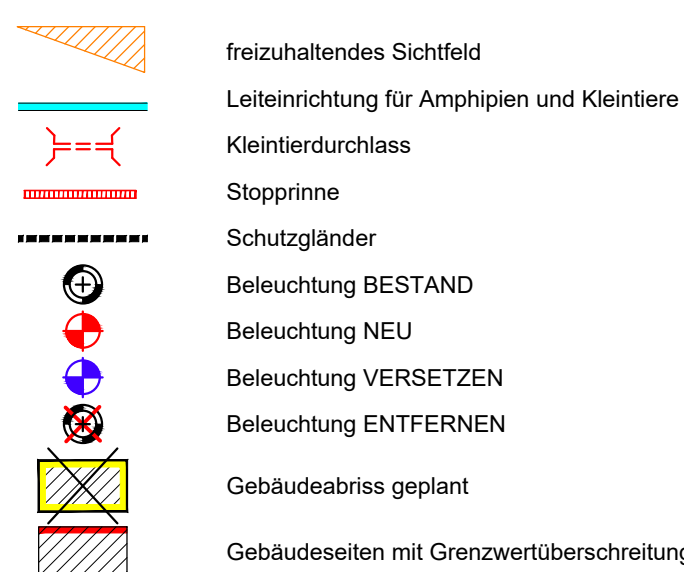


|                                                                                     |   |        |           |  |            |  |            |  |
|-------------------------------------------------------------------------------------|---|--------|-----------|--|------------|--|------------|--|
|  | architekten & ingenieure<br>planungsbüro                                                                        |        | BV:       |  | Datum      |  | Name       |  |
|                                                                                     | peter weigelt                                                                                                   |        | Planer:   |  | 18.12.2018 |  | C. Weigelt |  |
|                                                                                     | <p>Kreuzweg 4<br/>86381 Krumbach<br/>Tel.: 09222 / 411 500<br/>Fax: 09222 / 411 502<br/>peter@weigelt-eb.de</p> |        | Zeichner: |  | 18.12.2018 |  | E. Lauter  |  |
|                                                                                     |   |        | Prüfer:   |  | 30.11.2020 |  | P. Weigelt |  |
|                                                                                     |   | Datei: |           |  |            |  |            |  |

|                                                                              |  |                                                                                       |             |                              |  |
|------------------------------------------------------------------------------|--|---------------------------------------------------------------------------------------|-------------|------------------------------|--|
| Staatliches Bauamt Krumbach                                                  |  |  | bearbeitet: |                              |  |
| Nattenhauser Str. 16<br>86381 Krumbach                                       |  |                                                                                       | gezeichnet: |                              |  |
|                                                                              |  |                                                                                       | geprüft:    |                              |  |
|                                                                              |  |                                                                                       | PSP Nr.:    |                              |  |
| Tel.: 09282/9908-0, Fax: 09282/9908-200, E-Mail: poststelle@stbtkr.bayern.de |  |                                                                                       | Projekt:    | GZ 5 Verlegung bei Kleinsitz |  |

|     |  |                  |  |       |  |
|-----|--|------------------|--|-------|--|
|     |  |                  |  |       |  |
|     |  |                  |  |       |  |
|     |  |                  |  |       |  |
| Nr. |  | Art der Änderung |  | Datum |  |
|     |  |                  |  |       |  |

FESTSTELLUNGSENTWURF
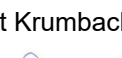
|   |  |                              |  |
|---|--|------------------------------|--|
| Straßenbauverwaltung Freistaat Bayern   |  | Unterlage / Blatt-Nr.: 5 / 3 |  |
| Staatliches Bauamt Krumbach   |  | Lageplan                     |  |
| Straße / Abschn.-Nr. / Station: GZ5_120_1,285 bis B16_1220_1,653                                                                                  |  | Maßstab: 1 : 500             |  |
| PROJIS-Nr.:   |  |                              |  |
| GZ 5 Großkötz - Kleinkötz<br>Verlegung in Kleinkötz<br>Bau-km 0+000 bis Bau-km 2+050                                                              |  |                              |  |
| aufgestellt:<br>Staatliches Bauamt Krumbach   |  |                              |  |
| <br>Weinhaber, Ltd. Bauabschnitt<br>Krumbach, den 15.09.2021 |  |                              |  |
|   |  |                              |  |