




Lageübersicht mit Verortung der Maßnahmen 4 E und 5 W

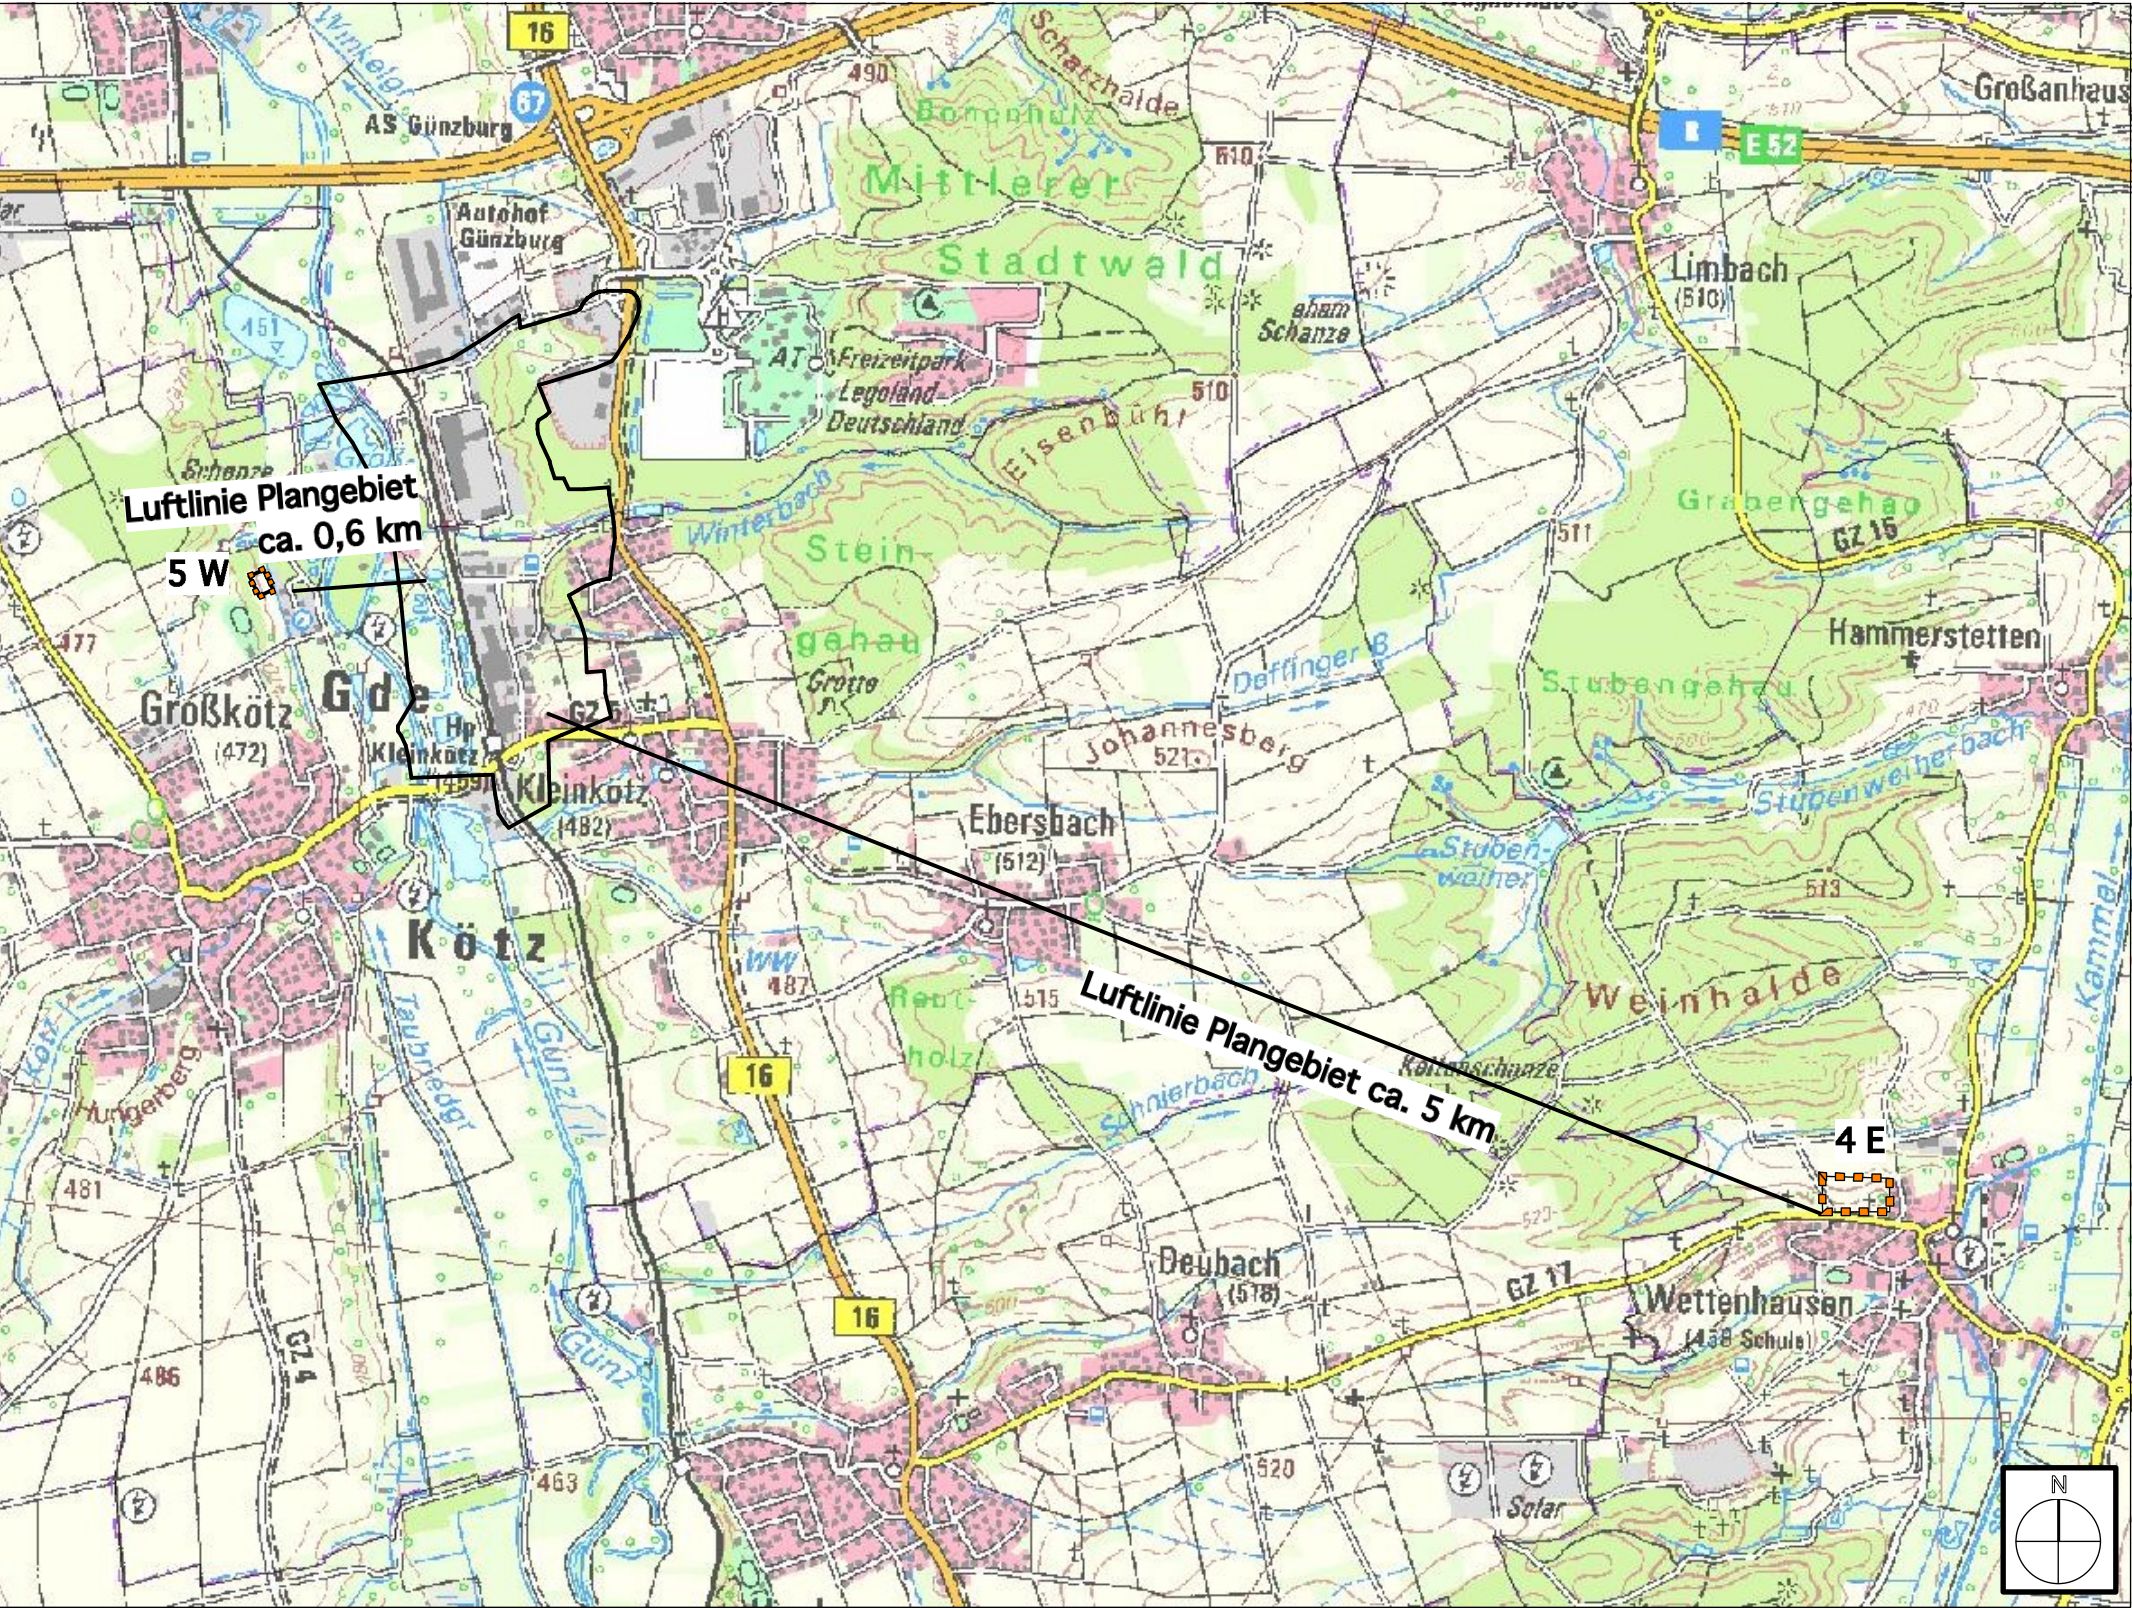

Geobasisdaten: © Bayerische Vermessungsverwaltung 2019, Maßstab ca. 1:25.000

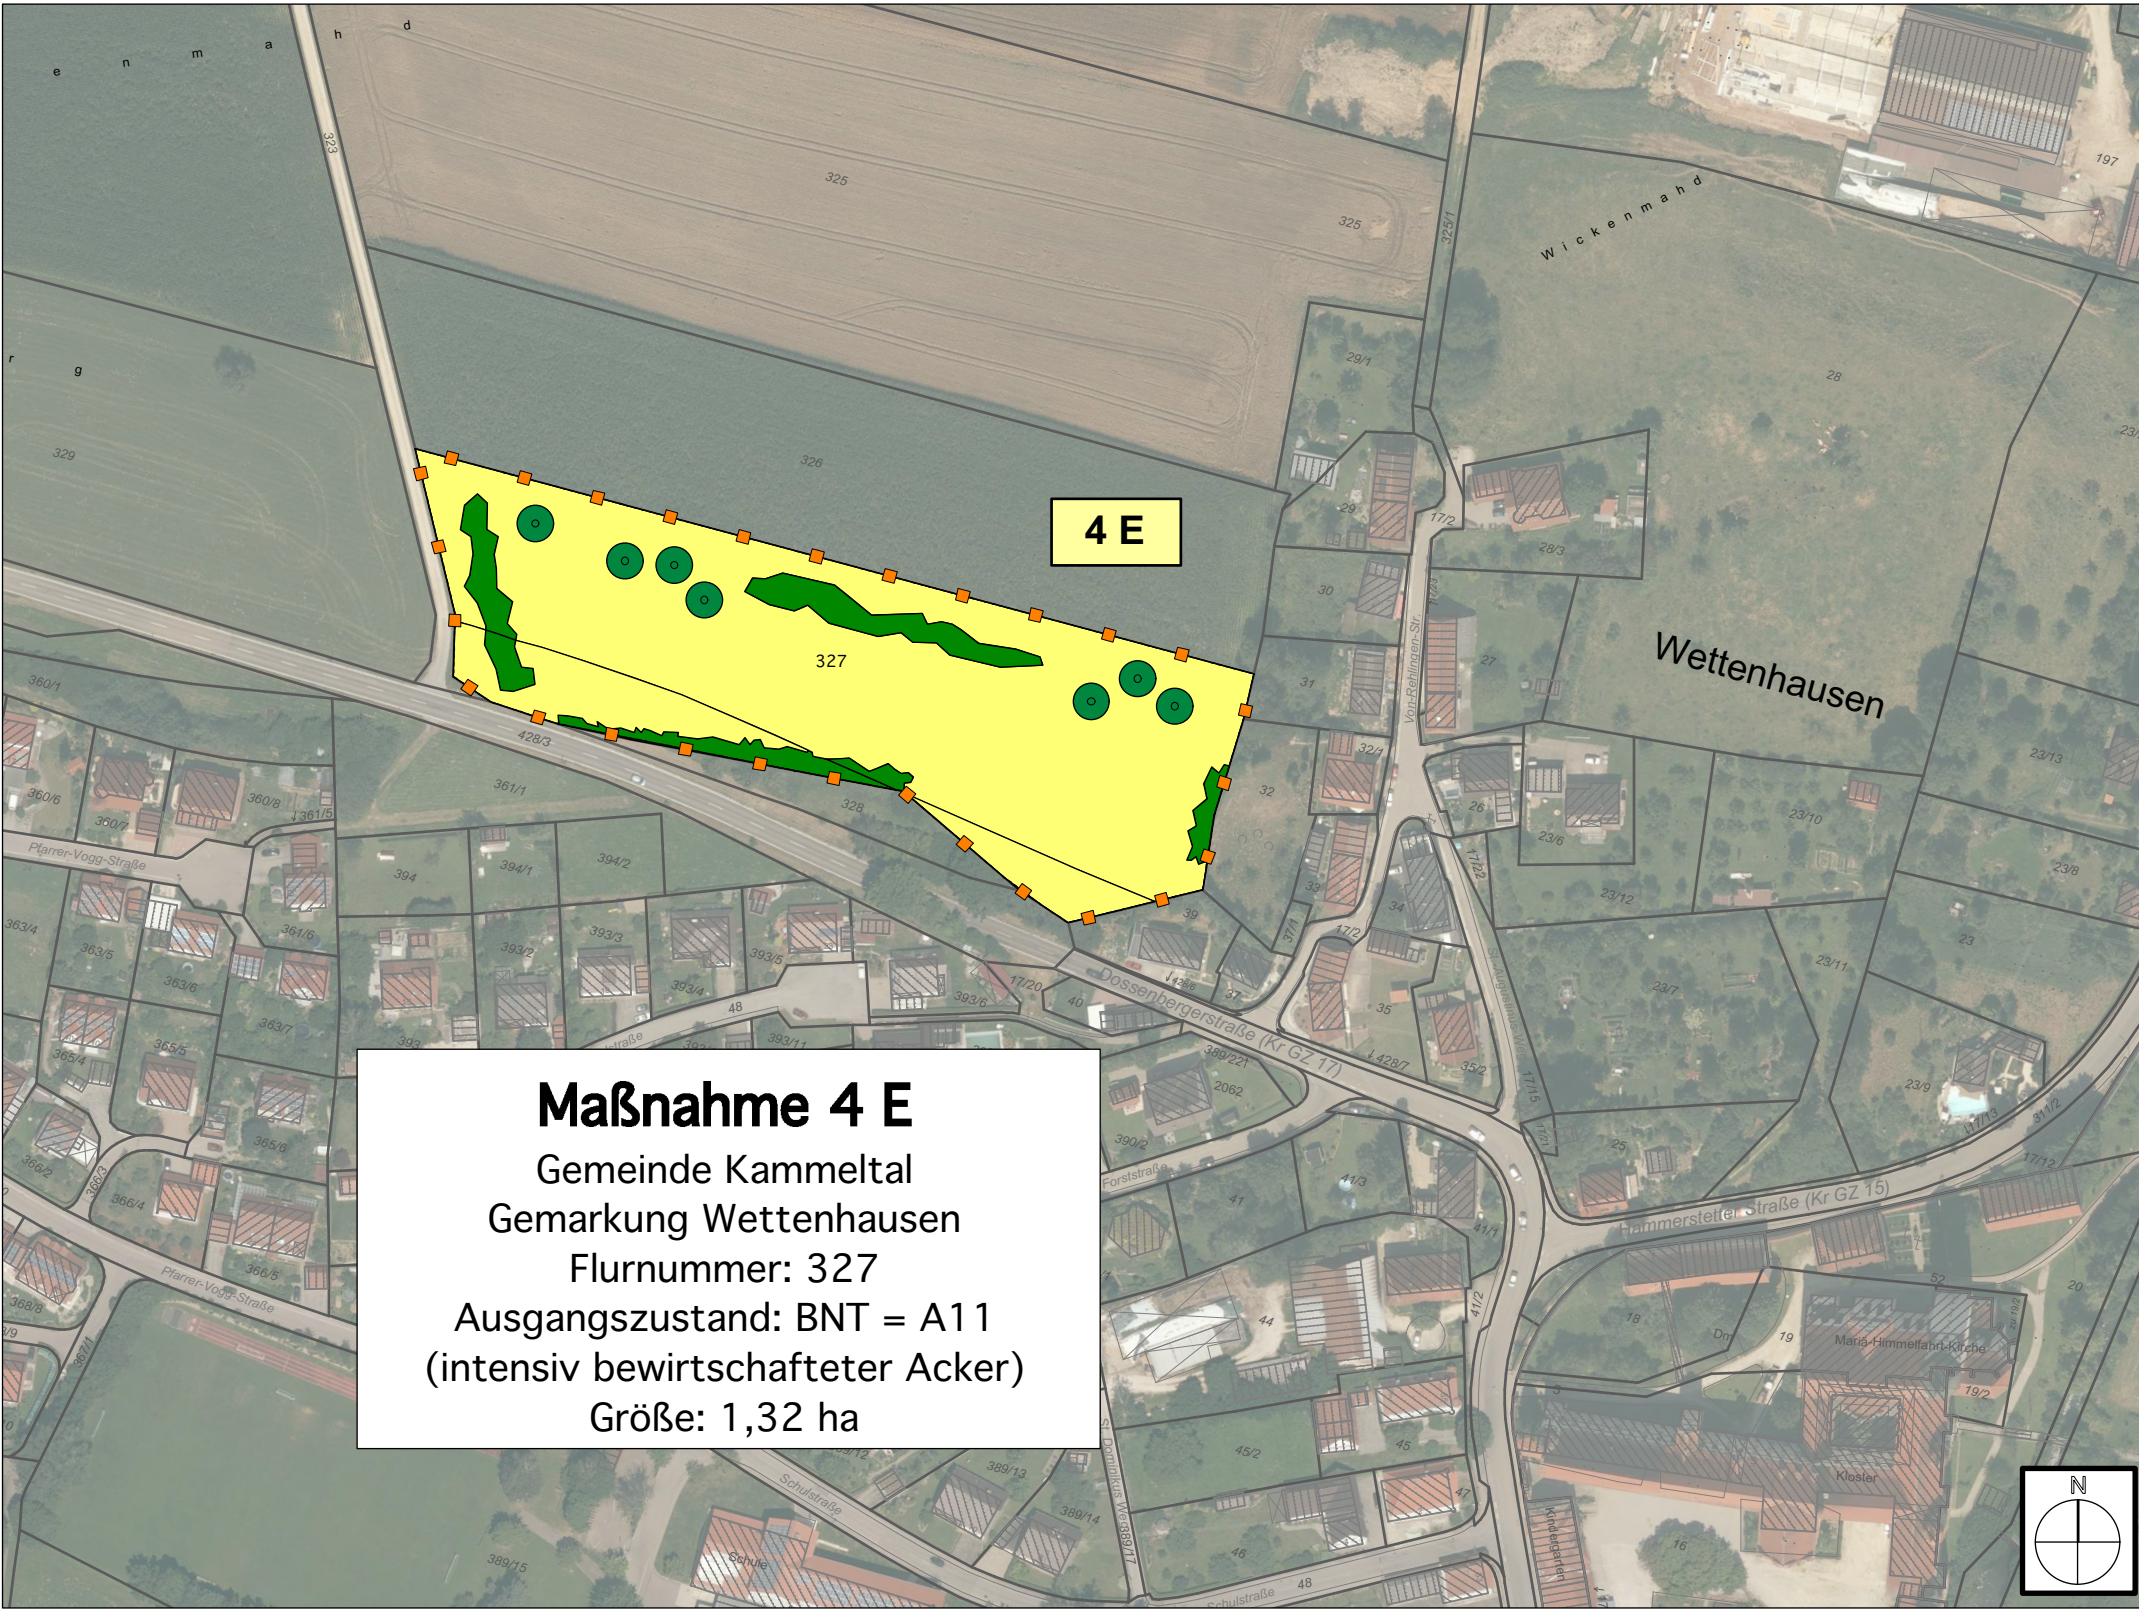

Geobasisdaten: © Bayerische Vermessungsverwaltung 2018, Maßstab 1:2.000

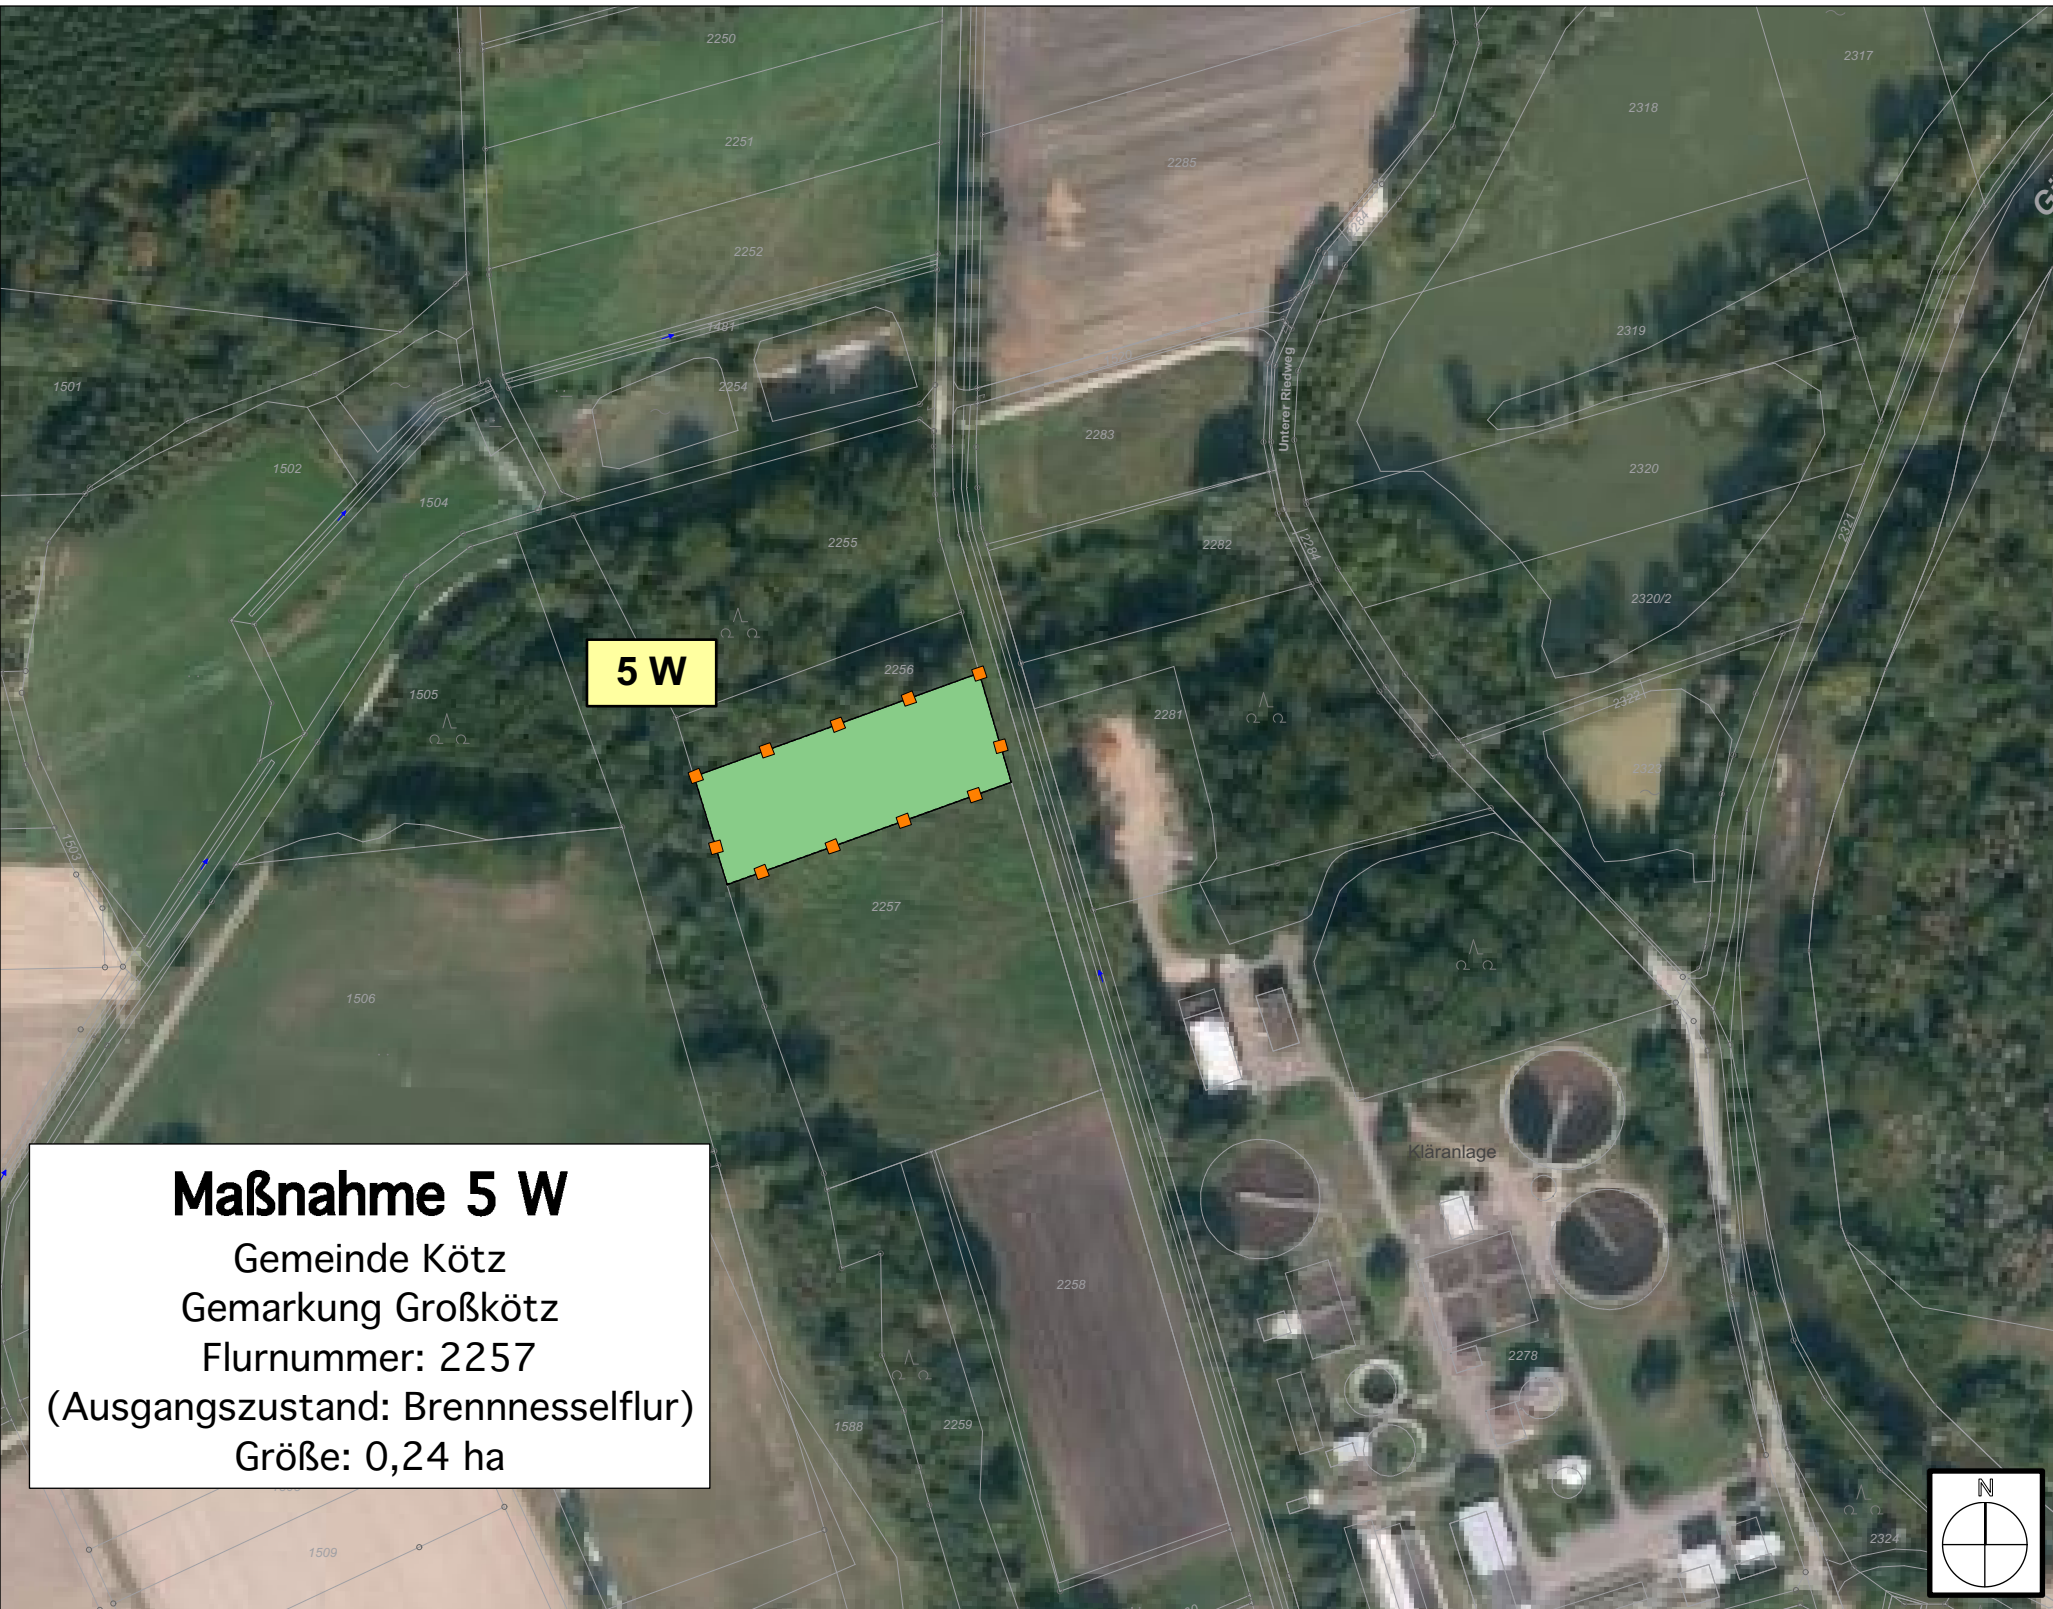

Geobasisdaten: © Bayerische Vermessungsverwaltung 2020, Maßstab 1:2.000

1	2	3	4															
 General-von-Nagel-Straße 1 85354 Freising Tel. 08161 / 496633, Fax 496635 www.horstmannschreiber.de		<table><tr><td>BV :</td><td>Datum</td><td>Name</td></tr><tr><td>Planer :</td><td>21.04.2020</td><td>LO, TH, CH</td></tr><tr><td>Zeichner :</td><td>21.04.2020</td><td>LO, TH, CH</td></tr><tr><td>Prüfer :</td><td>30.11.2020</td><td>DS</td></tr><tr><td>Datel :</td><td colspan="2">341.1_GZ5_Kleinkötz_FE_U9_24_M-Plan_B3.pdf</td></tr></table>		BV :	Datum	Name	Planer :	21.04.2020	LO, TH, CH	Zeichner :	21.04.2020	LO, TH, CH	Prüfer :	30.11.2020	DS	Datel :	341.1_GZ5_Kleinkötz_FE_U9_24_M-Plan_B3.pdf	
BV :	Datum	Name																
Planer :	21.04.2020	LO, TH, CH																
Zeichner :	21.04.2020	LO, TH, CH																
Prüfer :	30.11.2020	DS																
Datel :	341.1_GZ5_Kleinkötz_FE_U9_24_M-Plan_B3.pdf																	
Staatliches Bauamt Krumbach																		
Nattenhauser Str. 16 86381 Krumbach Tel.: 08282/9908-0, Fax: 08282/9908-200, E-Mail: poststelle@stbakr.bayern.de		bearbeitet: gezeichnet: geprüft: PSP Nr.: Projekt: GZ 5 Verlegung bei Kleinkötz																
Nr.		Art der Änderung																
Datum		Zeichen																
FESTSTELLUNGSENTWURF																		
Straßenbauverwaltung Freistaat Bayern		Unterlage / Blatt-Nr.: 9.2 / 4																
Staatliches Bauamt Krumbach		Lageplan Maßnahmenplan																
Straße / Abschn.-Nr. / Station: GZ5_120_1,285 bis B16_1220_1,653		Maßstab: 1 : 2000 / 1 : 25.000																
PROJIS-Nr.:		GZ 5 Großkötz - Kleinkötz Verlegung in Kleinkötz Bau-km 0+000 bis Bau-km 2+050																
aufgestellt: Staatliches Bauamt Krumbach  Weirather, Ltd. Baudirektor Krumbach, den 15.09.2021																		
Geobasisdaten: © Bayerische Vermessungsverwaltung 2016 (www.geodaten.bayern.de) (Darstellung der Flurkarte als Eigentumsnachweis nicht geeignet) Biotop- und Schutzgebietsdaten: © Bayerisches Landesamt für Umwelt 2019 (www.lfu.bayern.de)																		