


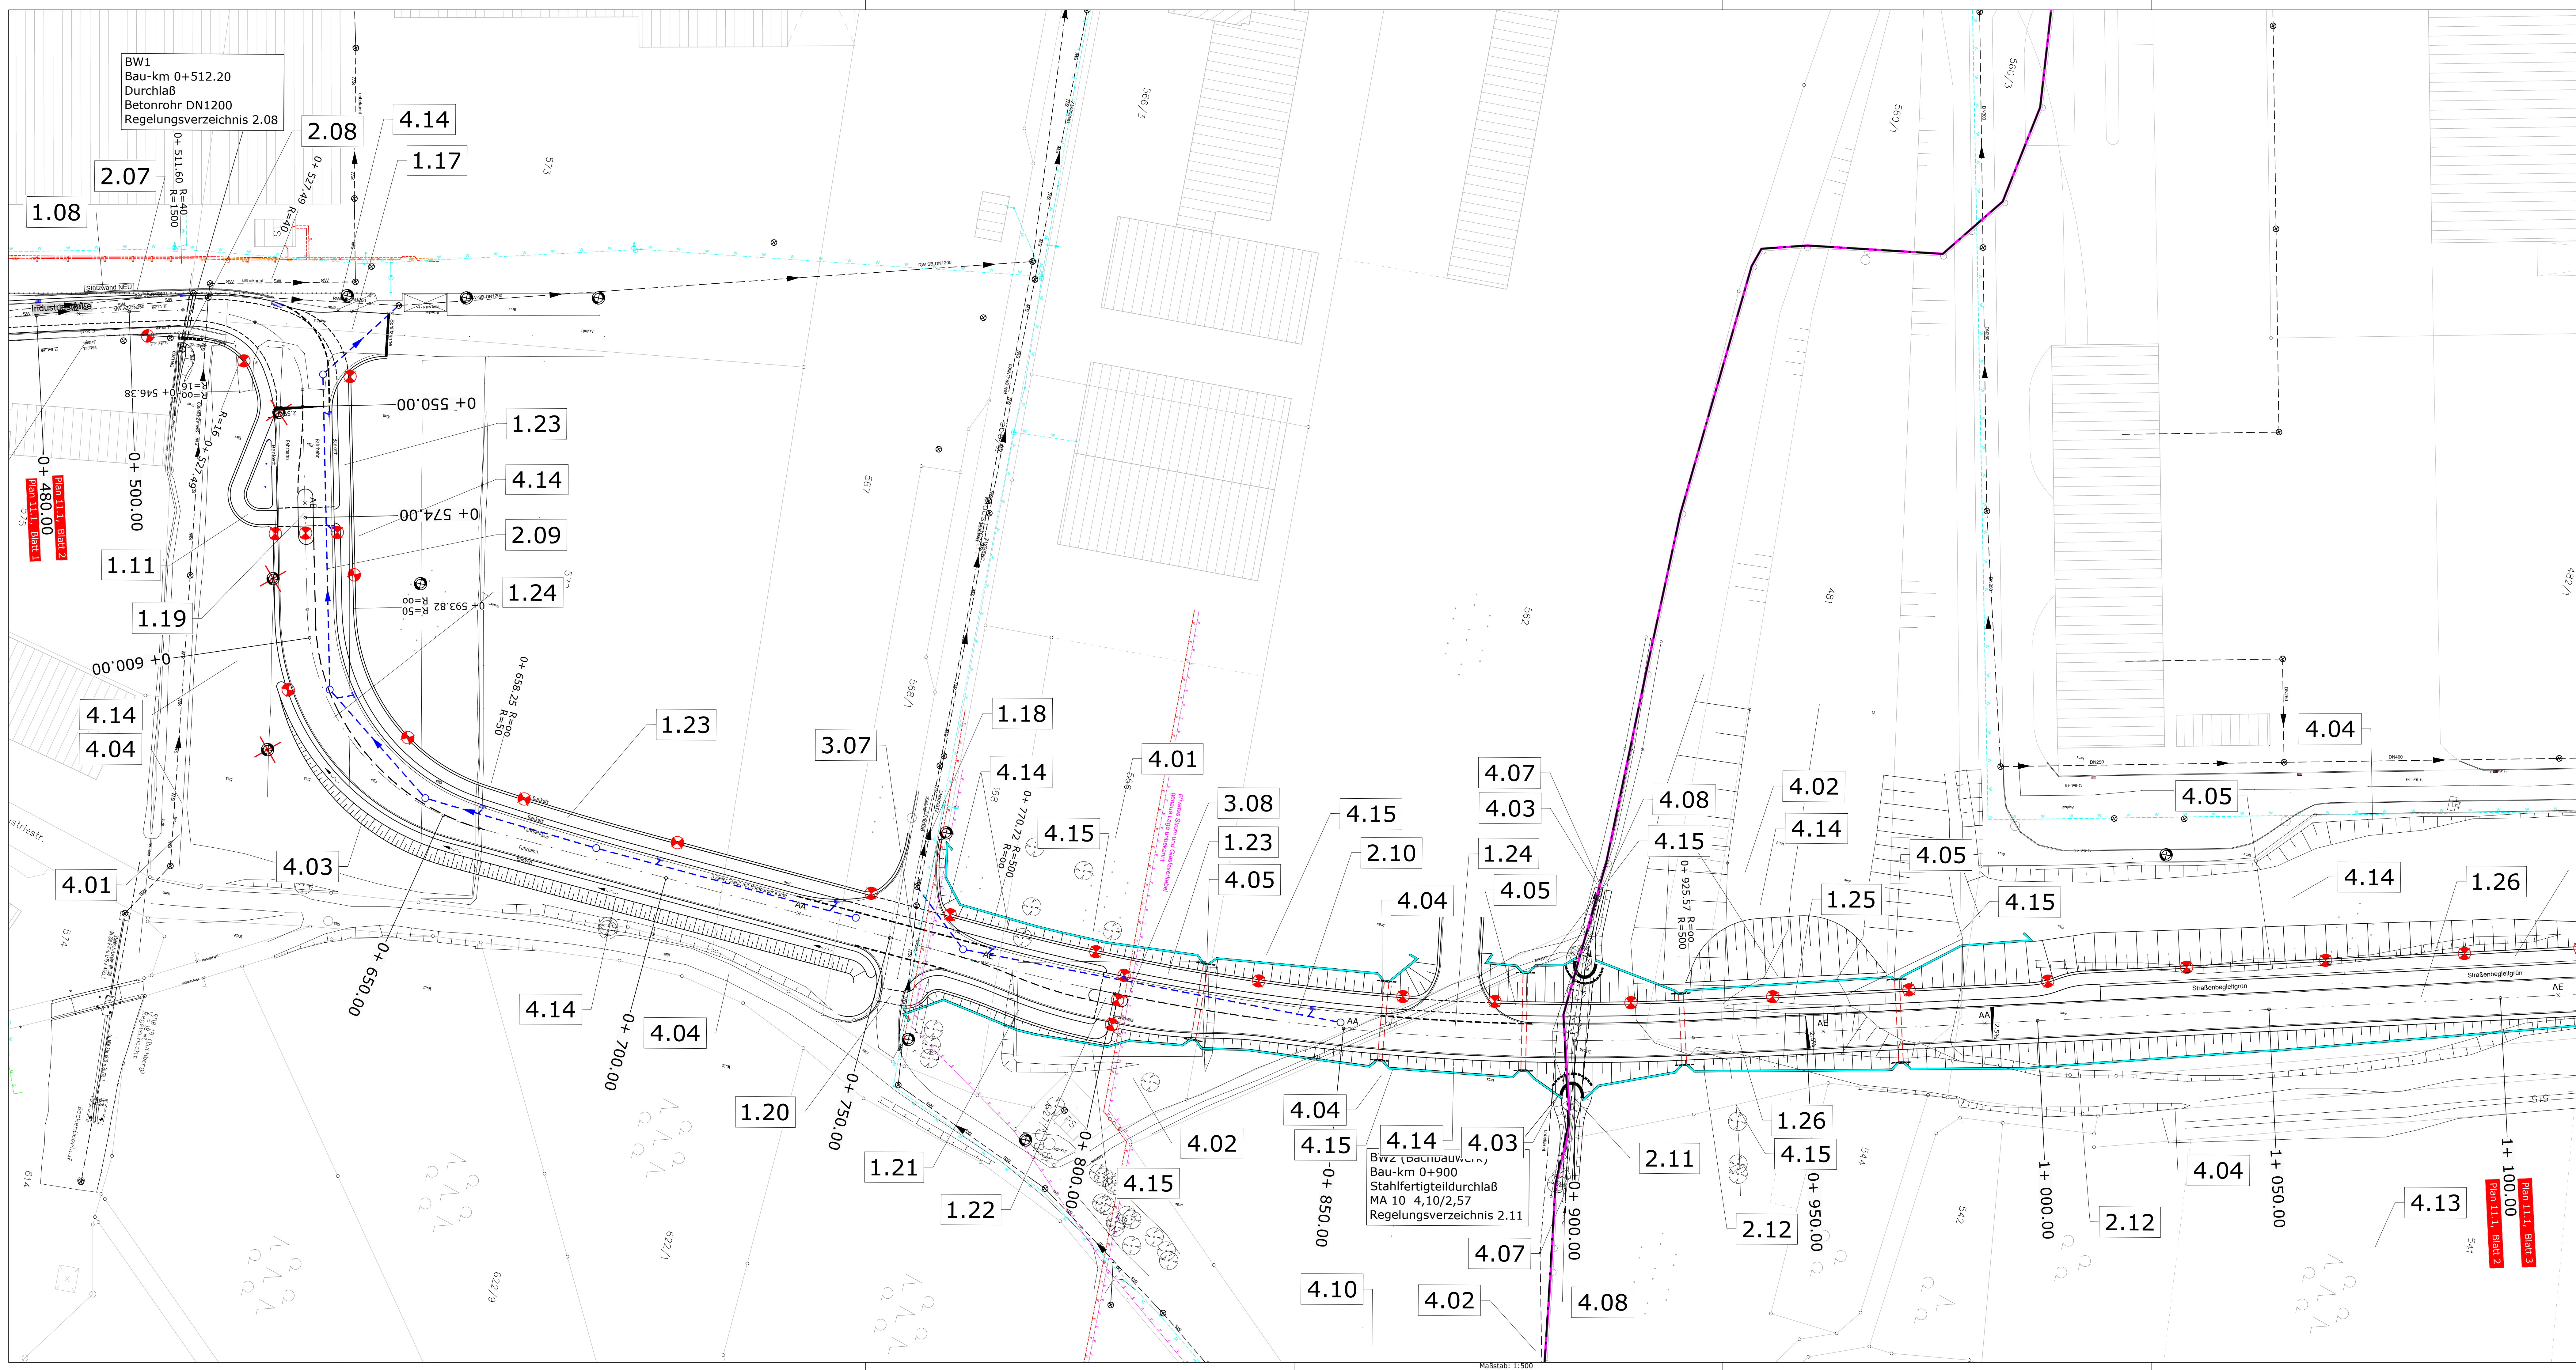

Zeichenerklärung

Planung

- Einschnittsböschung / Abtrag
- Mulde mit Fließrichtung
- Fahrbahn mit Achse
- Bankett
- Dammböschung / Auftrag
- Straßenebenenflächen
- Wirtschaftsweg
- Radweg
- Gehweg
- Fahrbahnteiler / Insel / Parkstreifen
- Zufahrt mit Bordabsenkung
- gemeinsamer Geh- und Radweg
- Bankett mit Zufahrt
- 1Z
- 2Z

Entwässerung

- vorhanden
- geplant
- Regenwasserleitung
- Straßenablauf

Sonstiges

- Leiteinrichtung für Amphipien und Kleintiere
- Kleintierdurchlass
- Schutzgänder
- Beleuchtung BESTAND
- Beleuchtung NEU
- Beleuchtung VERSETZEN
- Beleuchtung ENTFERNEN

Regelungsverzeichnis

12 Nr. im Regelungsverzeichnis

Verwaltung


Gemeindegrenze

Neigungsbrechpunkt

mit Angabe von Ausrichtungshalbmesser, Längsneigung und Abstand zum nächsten Neigungsbrechpunkt

Gradienten

- Gradientenhochpunkt
- Gradiententiefpunkt
- Querneigung

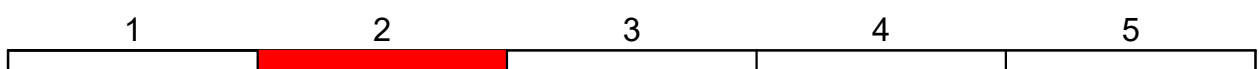

architekten & ingenieure
planungsbüro

peter weigelt

BV: Datum Name

Planer: 18.12.2018 C. Weigelt

Zeichner: 18.12.2018 E. Lauter

Prüfer: 30.11.2020 P. Weigelt

Datum:

Staatliches Bauamt Krumbach

Nattenhauser Str. 16
86381 Krumbach

Tel.: 08282/9908-0, Fax: 08282/9908-200, E-Mail: poststelle@stb.bayern.de

bearbeitet:
gezeichnet:
geprüft:
PSP Nr.:
Projekt: GZ 5 Verlegung bei Kleinkötz

Nr.	Art der Änderung	Datum	Zeichen

FESTSTELLUNGSENTWURF

Straßenbauverwaltung Freistaat Bayern

Staatliches Bauamt Krumbach

Straße / Abschn.-Nr. / Station: GZ 5, 120, 1.285 bis B16, 1.220, 1.653

PROJ.-Nr.:

Unterlage / Blatt-Nr.: 11.2 / 2

Lageplan für
Regelungsverzeichnis

Maßstab: 1 : 500

GZ 5 Großkötz - Kleinkötz

Verlegung in Kleinkötz

Bau-km 0+000 bis Bau-km 2+050

aufgestellt:
Staatliches Bauamt Krumbach

Gezeichnet:
Weigelt, Ulf
Krumbach, den 15.09.2021