


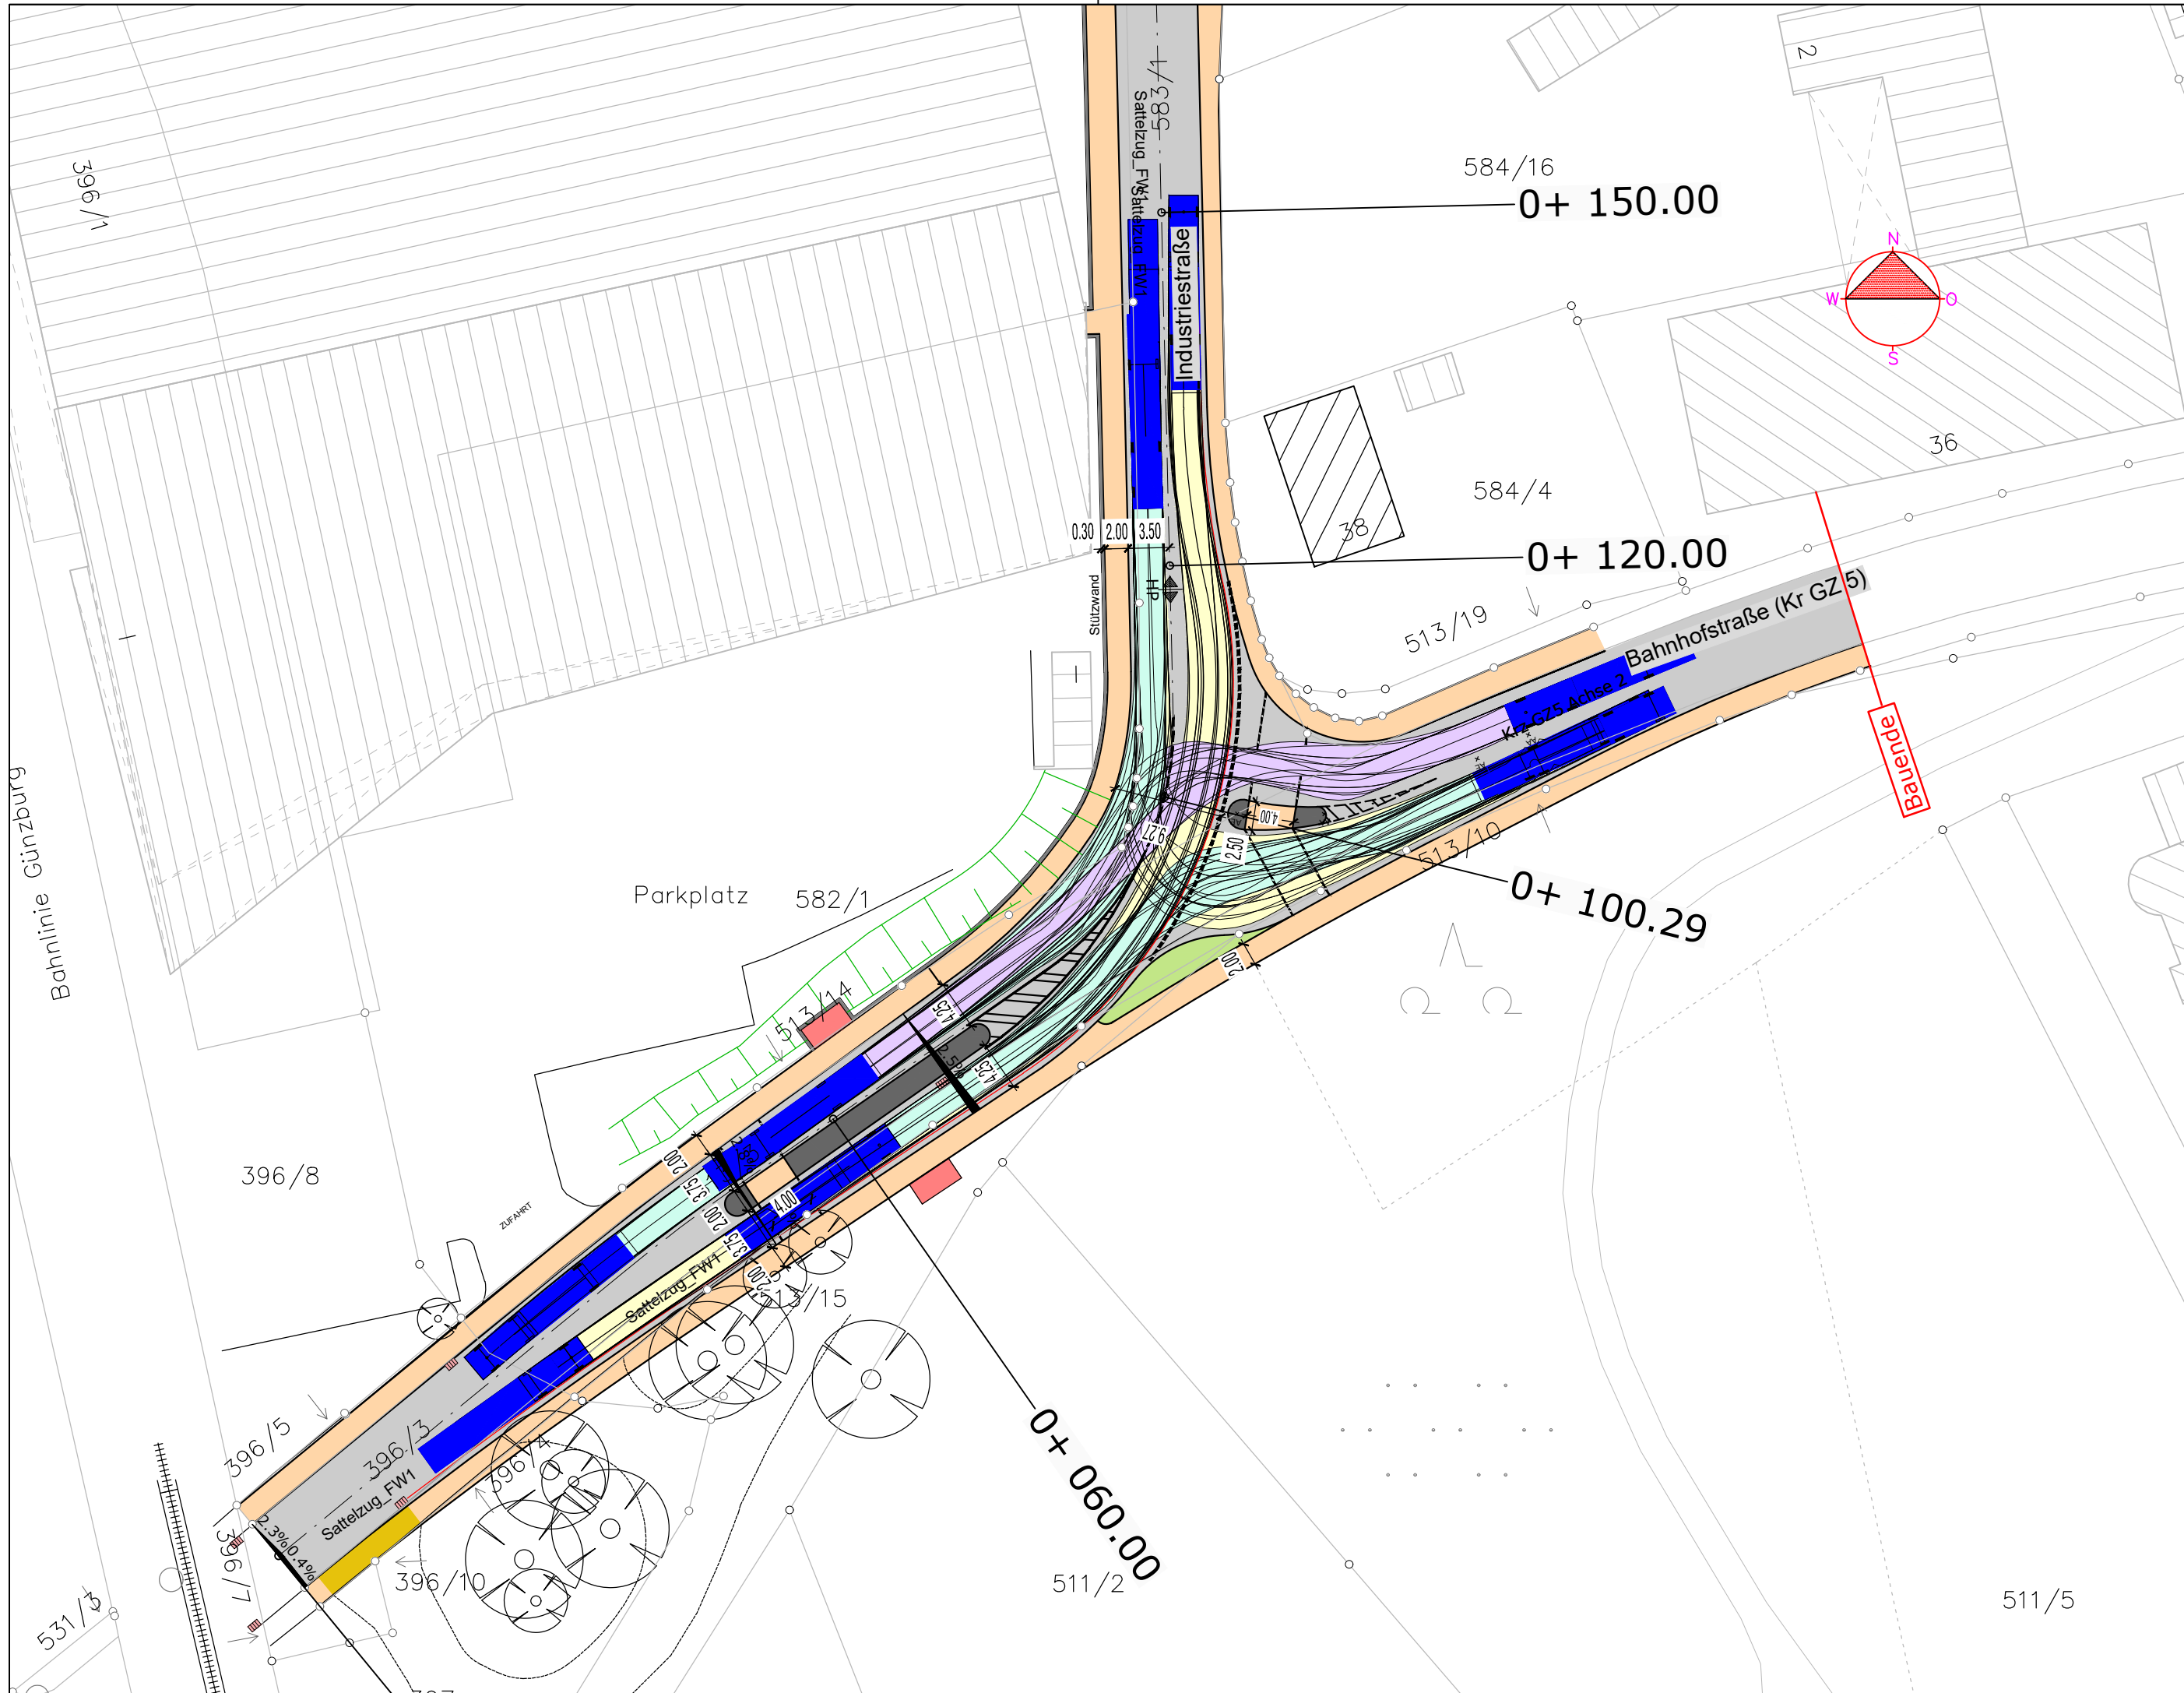

Maßstab: 1:500





architekten & ingenieure
planungsbüro

peter weigelt

Kirchplatz 4
89331 Burgau
tel.: 08222 / 411 600
fax: 08222 / 411 602
pweigelt@weigelt-aib.de

BV:	Datum	Name
Planer :	18.12.2018	C.Weigelt
Zeichner :	18.12.2018	E.Lauter
Prüfer :	30.11.2020	P.Weigelt
Datei:		

Staatliches Bauamt Krumbach

Nattenhauser Str. 16
86381 Krumbach

Tel.: 08282/9908-0, Fax: 08282/9908-200, E-Mail: poststelle@stbakru.bayern.de



bearbeitet:		
gezeichnet:		
geprüft:		
PSP Nr.:		
Projekt:	GZ.5 Verlegung bei Kleinkötz	

Nr.	Art der Änderung	Datum	Zeichen

FESTSTELLUNGSENTWURF

Straßenbauverwaltung Freistaat Bayern

Staatliches Bauamt Krumbach

Straße / Abschn.-Nr. / Station: GZ5_120_1,285 bis B16_1220_1,653

PROJIS-Nr.:

Unterlage / Blatt-Nr.: 16 / 1

Lageplan

Fahrkurvennachweis

Maßstab: 1 : 500

GZ 5 Großkötz - Kleinkötz

Verlegung in Kleinkötz

Bau-km 0+000 bis Bau-km 2+050

aufgestellt:
Staatliches Bauamt Krumbach



Weirather, Ltd. Baudirektor
Krumbach, den 15.09.2021