



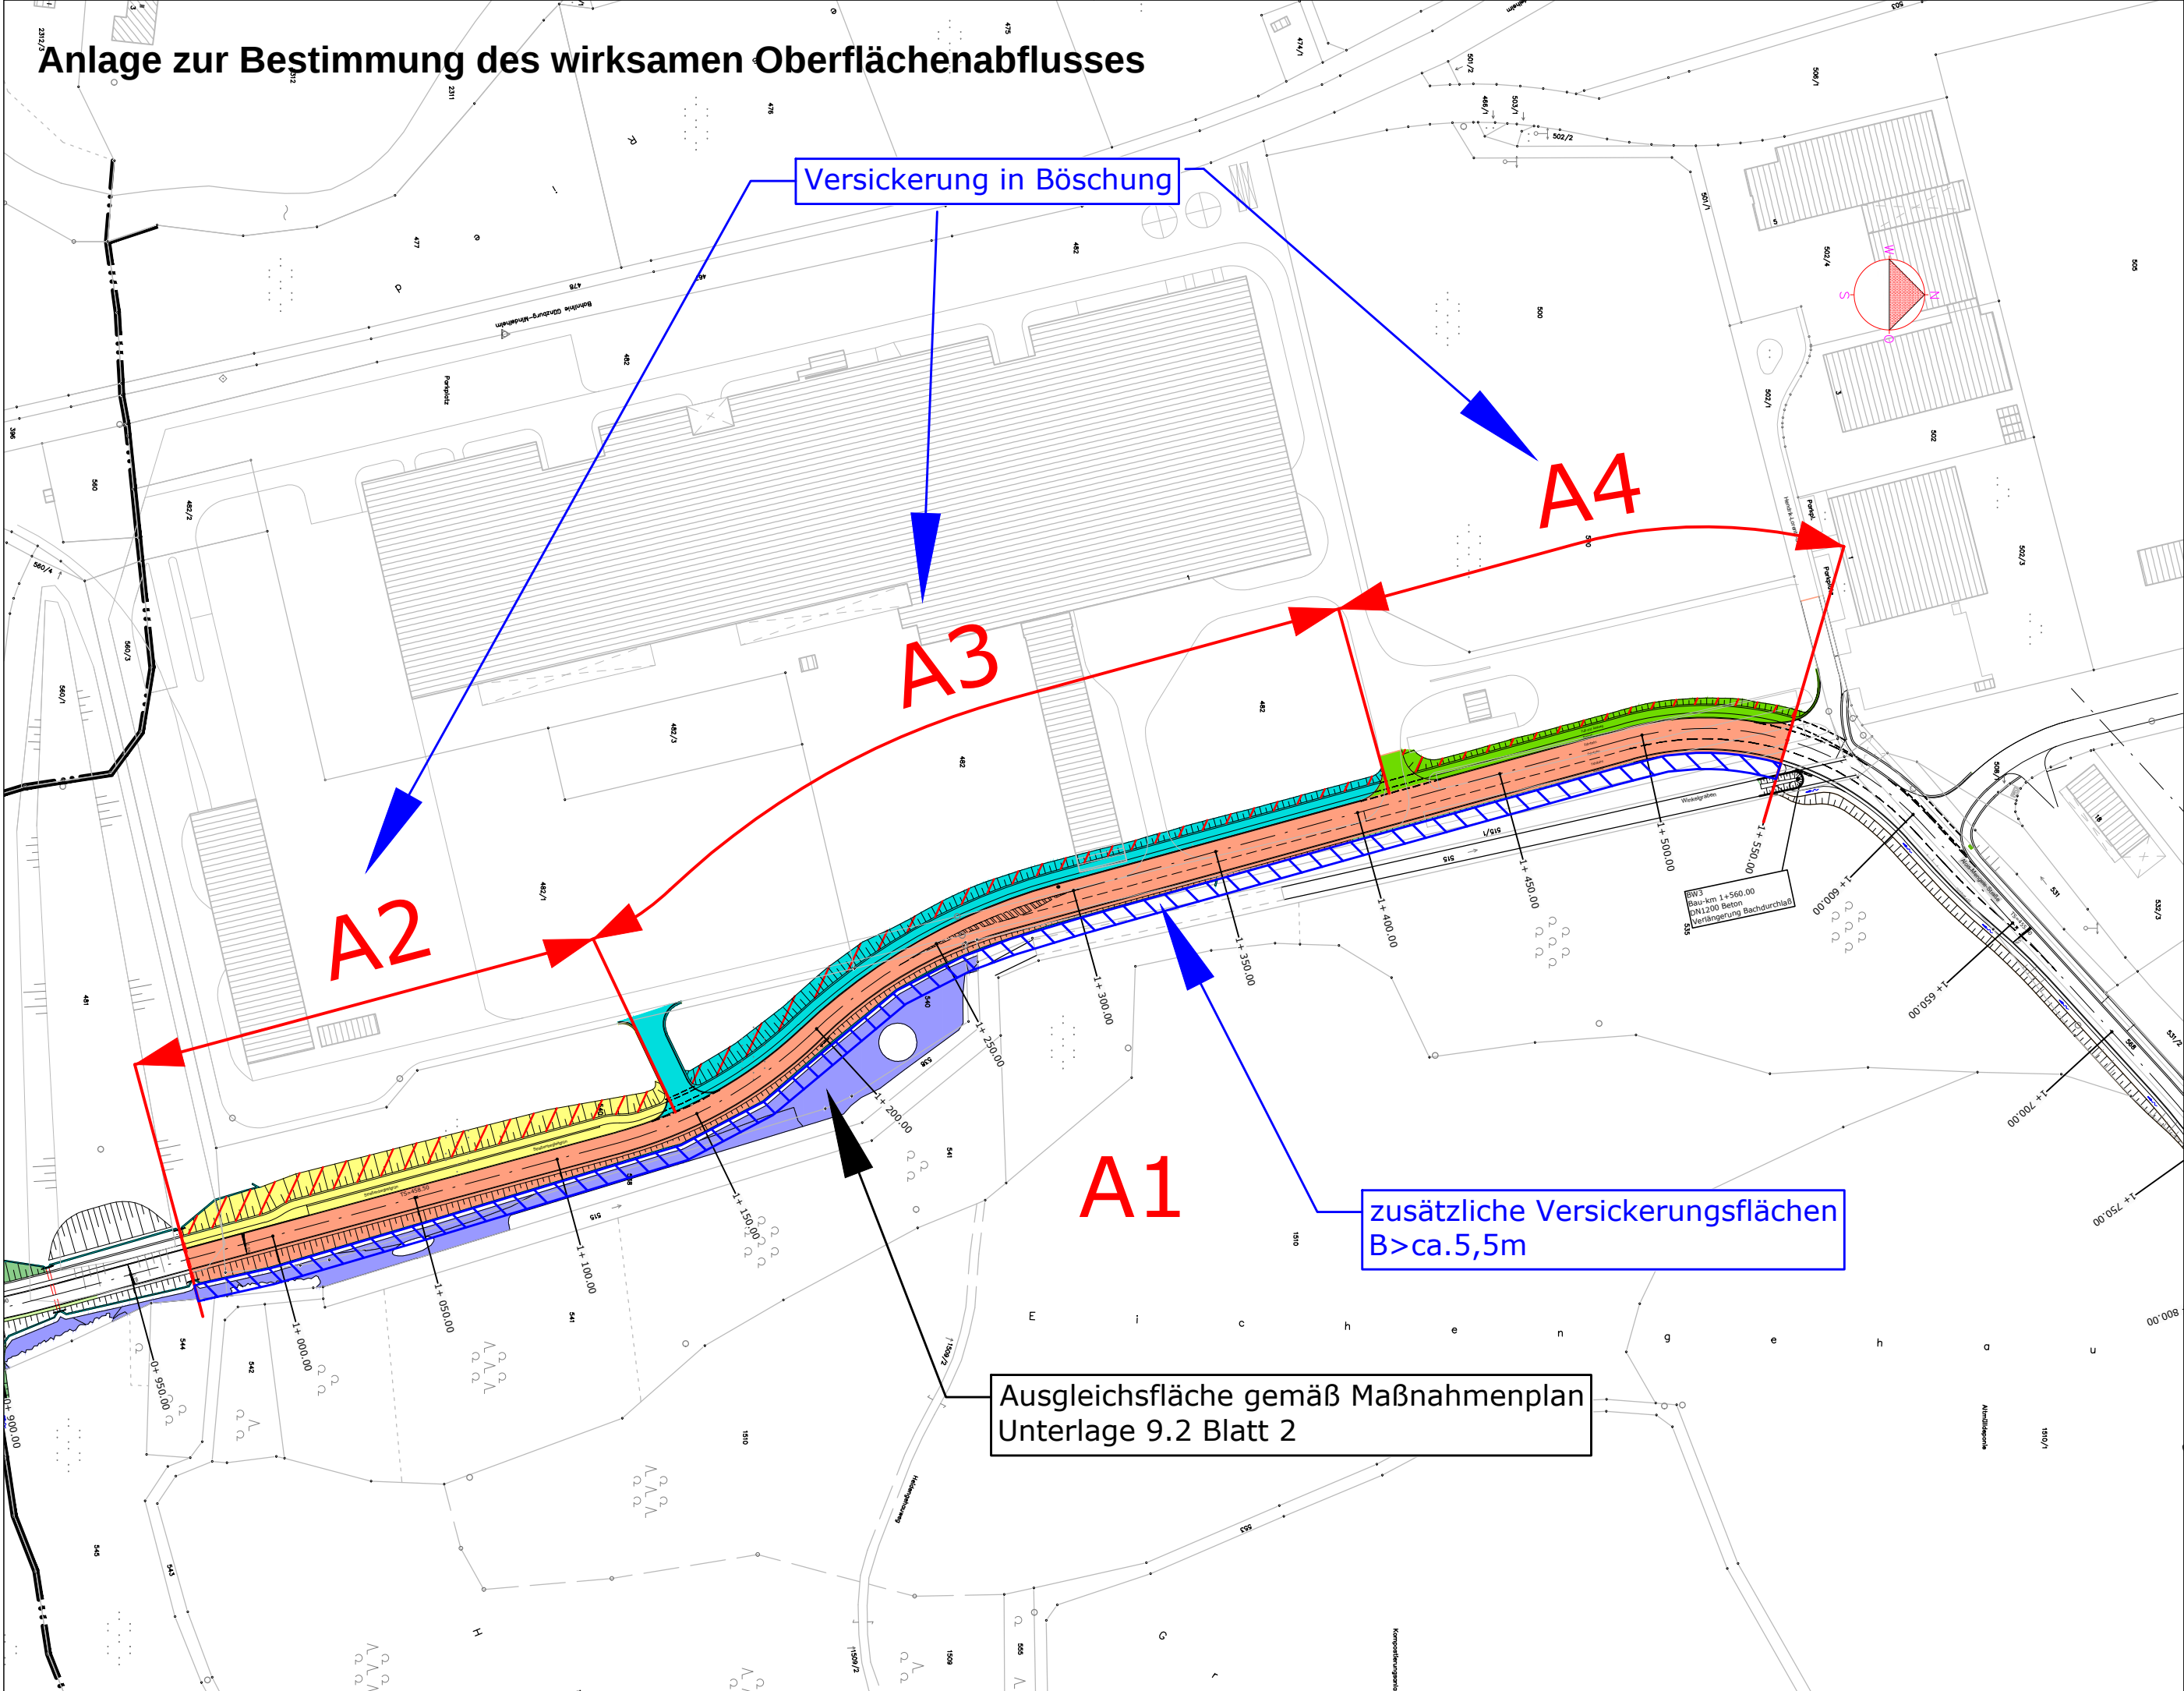

Zeichenerklärung

- Abflusswirksame Fläche A1
- Abflusswirksame Fläche A2
- Abflusswirksame Fläche A3
- Abflusswirksame Fläche A4
- Ausgleichsfläche gemäß Unterlage 9.2 Blatt 2
- Versickerungsfläche A1
- Versickerungsfläche A2
- Versickerungsfläche A3
- Versickerungsfläche A4

$$\psi_m = 0,9 \text{ für Asphaltflächen}$$
$$\psi_m = 0,3 \text{ für Nebenflächen}$$

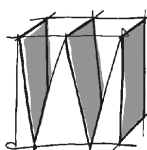

architekten & ingenieure
planungsbüro

peter weigelt

kirchplatz 4
89331 burgau
tel.: 08222 / 411 600
fax: 08222 / 411 602
pweigelt@weigelt-aib.de

BV:	Datum	Name
Planer :	18.12.2018	C.Weigelt
Zeichner :	18.12.2018	E.Lauter
Prüfer :	30.11.2020	P.Weigelt
Datei:		

Staatliches Bauamt Krumbach



Nattenhauser Str. 16
86381 Krumbach
Tel.: 08282/9908-0, Fax: 08282/9908-200, E-Mail: poststelle@stbakru.bayern.de

bearbeitet:		
gezeichnet:		
geprüft:		
PSP Nr.:		
Projekt:	GZ.5 Verlegung bei Kleinkötz	

Nr.	Art der Änderung	Datum	Zeichen

FESTSTELLUNGSENTWURF

Straßenbauverwaltung Freistaat Bayern	Unterlage / Blatt-Nr.:18.2
Staatliches Bauamt Krumbach	Lageplan
Straße / Abschn.-Nr. / Station: GZ5_120_1,285 bis B16_1220_1,653	
PROJIS-Nr.:	Maßstab: 1 : 2000

GZ 5 Großkötz - Kleinkötz

Verlegung in Kleinkötz

Bau-km 0+000 bis Bau-km 2+050

aufgestellt: Staatliches Bauamt Krumbach  Weirather, Ltd. Baudirektor Krumbach, den 15.09.2021	
---	--