



© Bayerische Vermessungsverwaltung, Geobasisdaten
(Darstellung der Flurkarte als Eigentumsnachweis nicht geeignet)
© Bayerisches Landesamt für Umwelt, www.lfu.bayern.de
Bezugssystem : Gauß-Krüger Zone
Lagestatus : 120, DHDN90 - (EPSG 31468)
Höhenstatus : 100, DHHN12(NN) - (EPSG 7699)
Auszug enthält Daten aus dem Rauminformationssystem

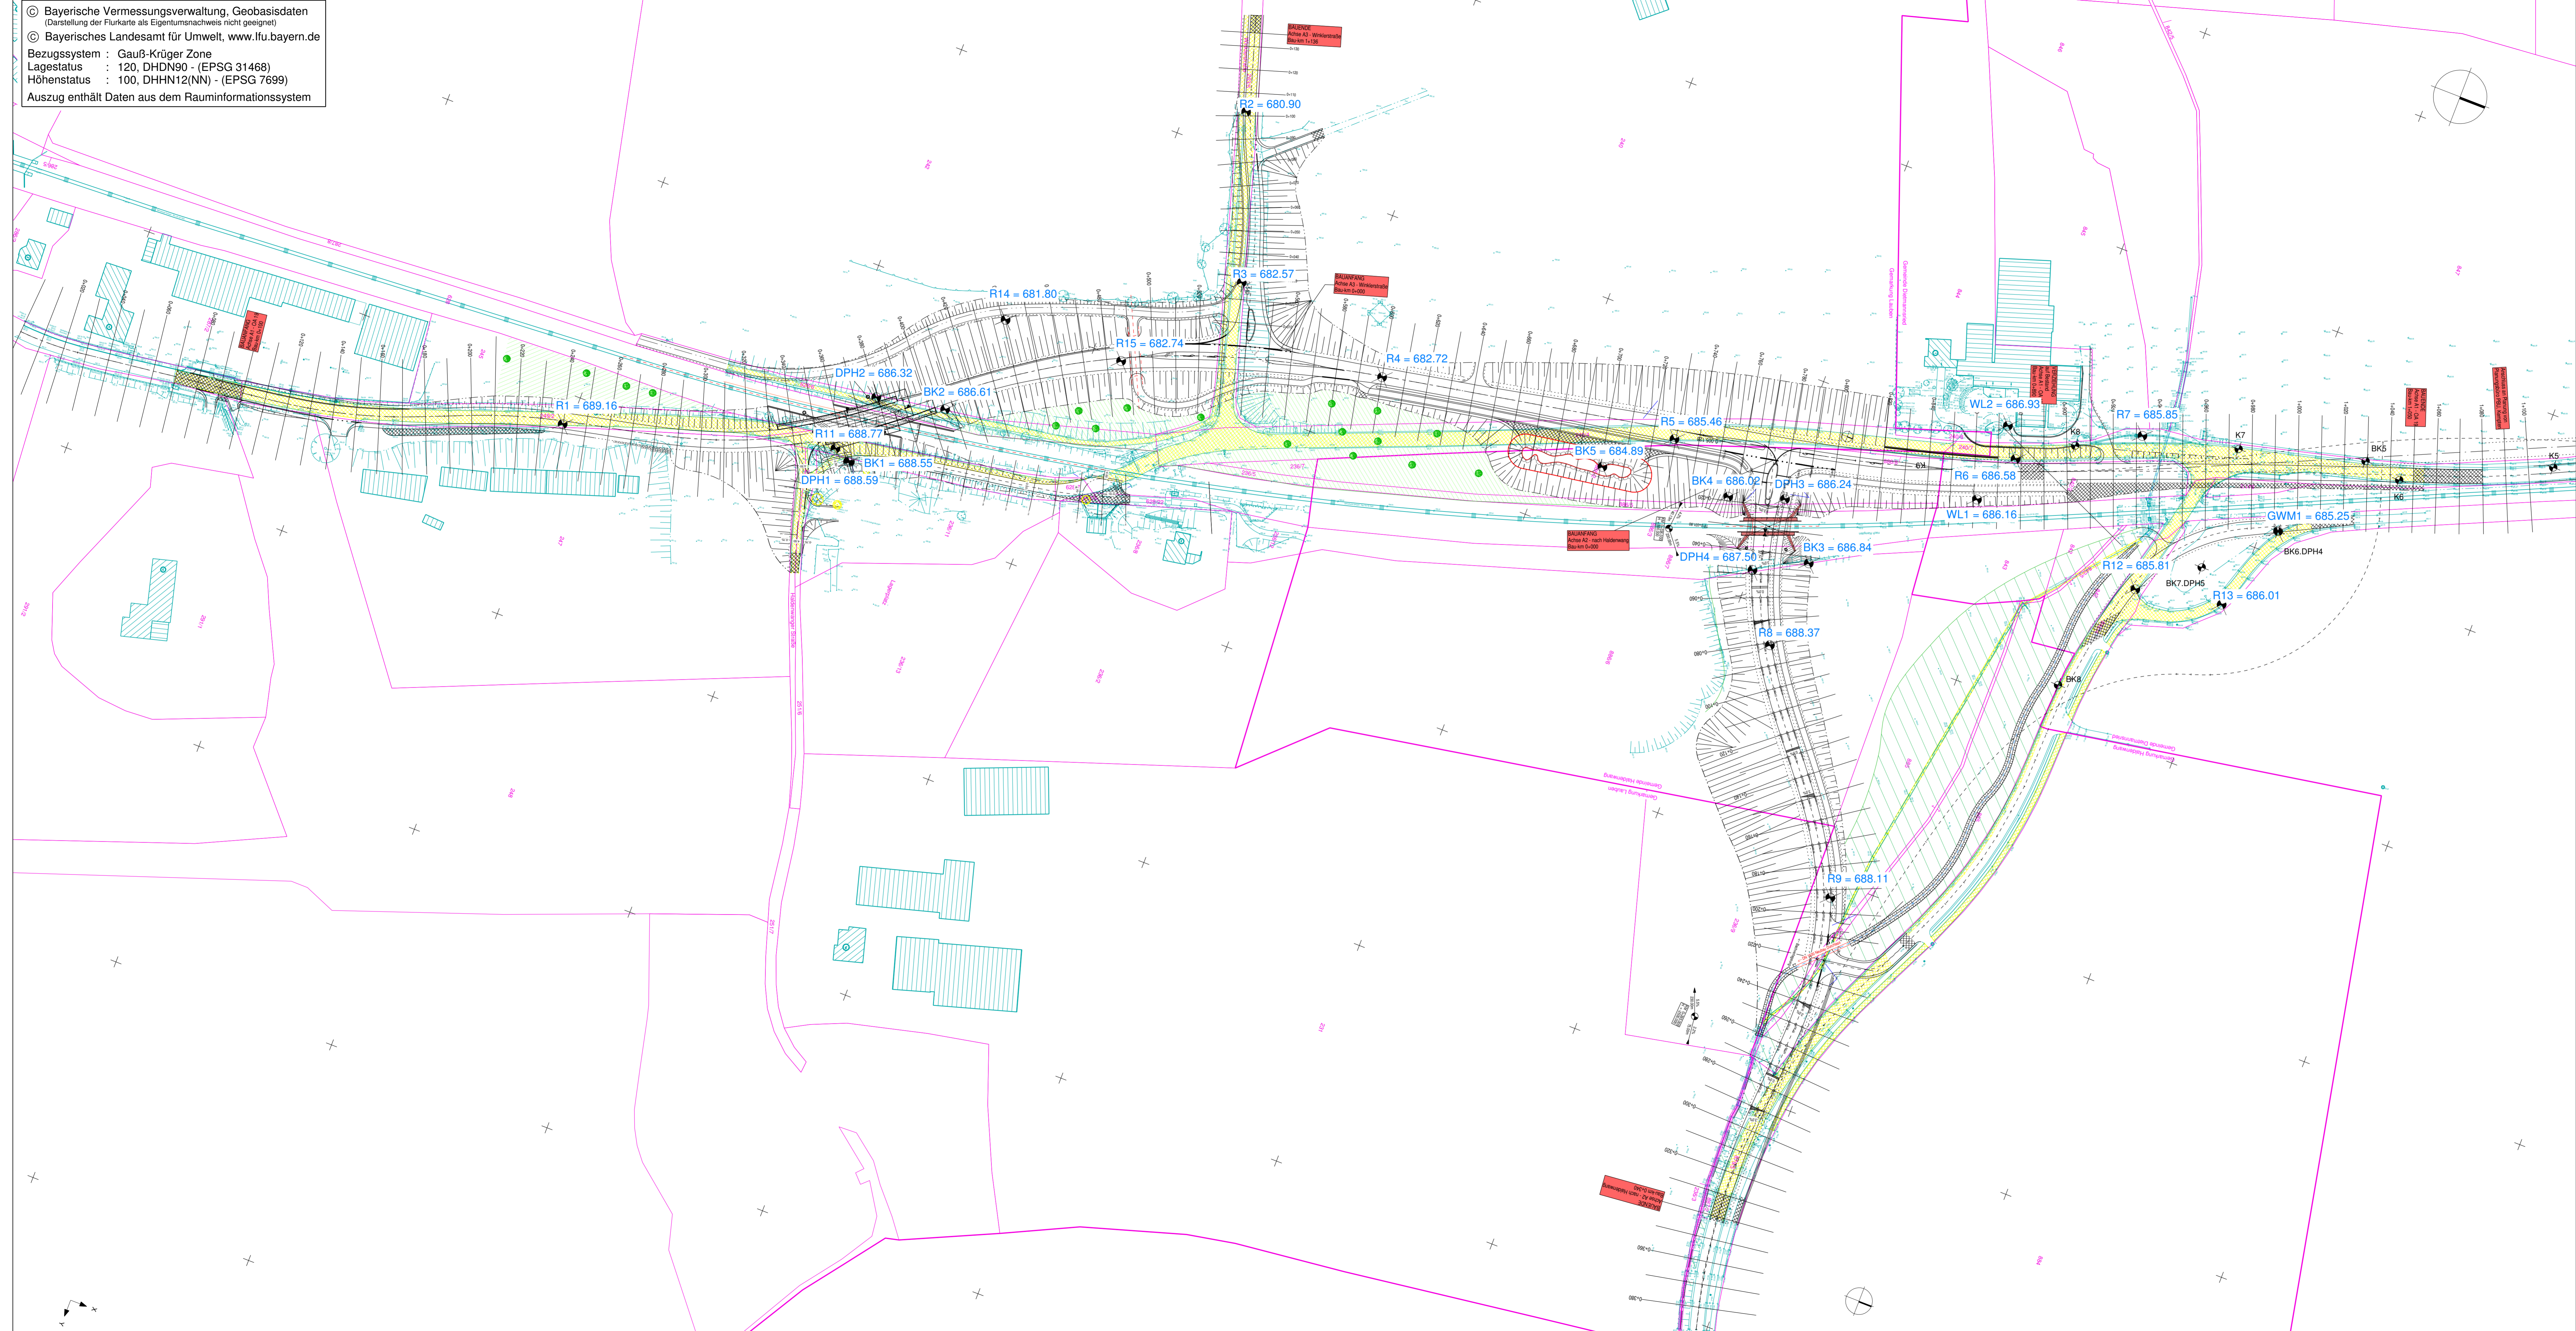

- Zeichenerklärung:**
- Straßenachse
 - Planung
 - ▲ Gradientenhochpunkt (HP)
 - ▼ Gradienten tiefpunkt (TP)
 - Neigungsbrechpunkt mit Angabe von:
km/h = 0-80/130/160/180/200/230/250/300/350/400
Ausrundungshalbmesser
Längsneigung und Abstand zum nächsten Neigungsbrechpunkt
 - 2,5 ‰ Querneigung
 - Oberkante
 - Böschung
 - Unterkante
 - Angleichung an Bestand
 - Rückbau
 - Fahrbahn
 - Einfahrt
 - Geh- und Radweg
 - Kiesweg
 - Pflaster
 - Bankett
 - Böschung (Damm)
 - Böschung (Einschnitt)
 - Mulde
 - Gewässer
 - Bachdurchlass
 - Entwurfsvermessung mit Höhenschichtlinien
 - amt. Katasterkarte
 - Gemarkungsgrenze

WipflerPLAN Architekten Bauingenieure Vermessungsingenieure Erschließungsingenieure	WipflerPLAN-Kopf Planungsgesellschaft mbH Gschwendstraße 8 87618 Marktoberdorf Tel.: 08342 / 89596-0 Fax: 08342 / 89596-29 www.wipflerplan.de info@wipflerplan.de	bearbeitet: 10.12.2021 sjo
		gezeichnet: 10.12.2021 sjo/pm
		geprüft: 10.12.2021 M. Mongella
		Projekt-Nr.: 5131.002

Landkreis Oberallgäu Oberallgäuer Platz 2 87527 Sonthofen TEL 08321 6120-0, Fax 08321 612-369		bearbeitet:
		gezeichnet:
		geprüft:
		Projekt:

Nr.	Art der Änderung	Datum	Zeichen

FESTSTELLUNGSENTWURF

Straßenbauverwaltung Landkreis Oberallgäu Straße / Abschn. Nr. / Station: OA 19 / 130 / von 1,512 bis 2,582 PROJIS-Nr.:	Unterlage / Blatt-Nr.: Lageplan Standorte Bohrpunkte Maßstab: 1 : 1000
---	--

Bahnstrecke Kempten (Allgäu) - Neu Ulm, Str 5400 Beseitigung von 2 BÜ's nördl. Heising

aufgestellt: _____, den _____