

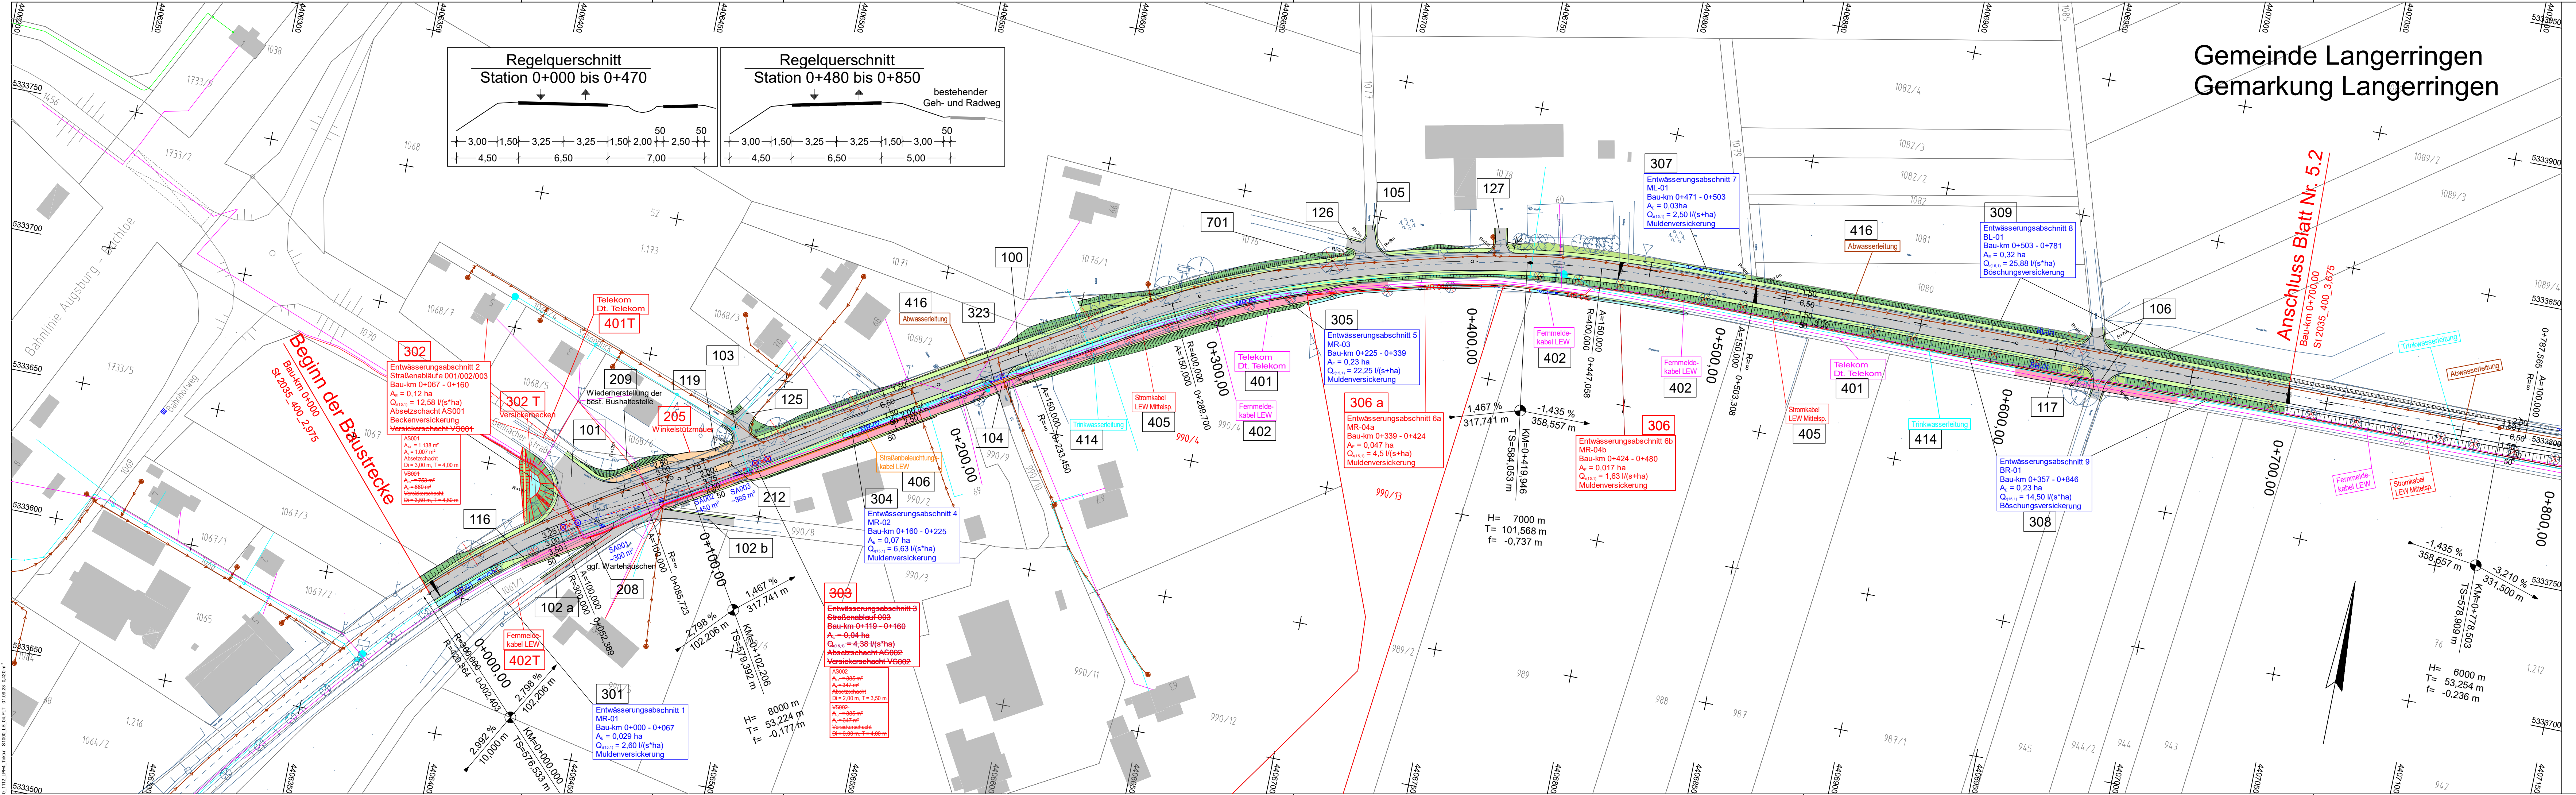


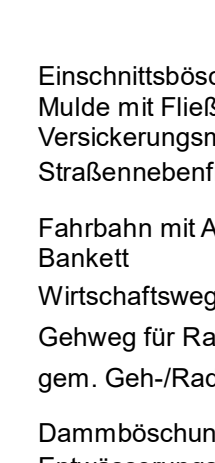


Planung

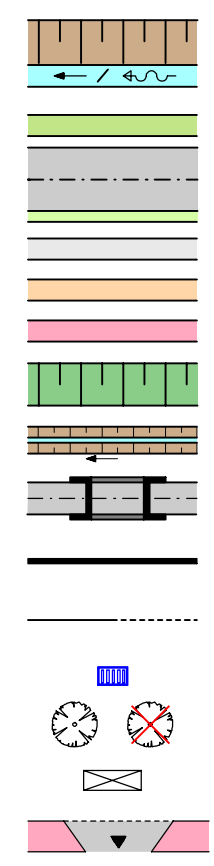


Neigungsbrechpunkt mit Angabe von Ausrundungshalbmesser, Längsneigung und Abstand zum nächsten Neigungsbrechpunkt

Gradientenhochpunkt
Gradiententiefpunkt
Querneigung
Achsstation

Bestand

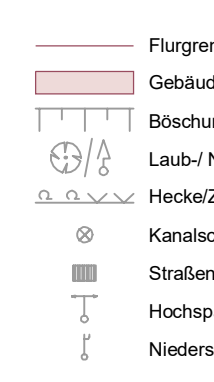

Versorgungseinrichtungen

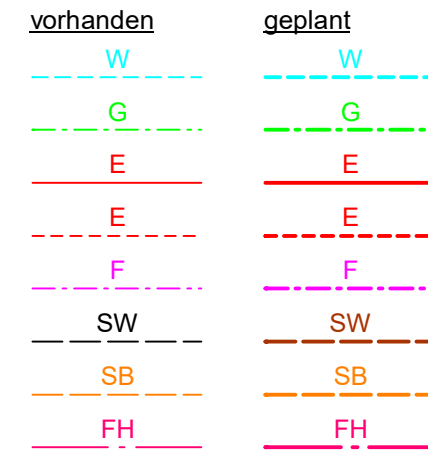

Entwässerung



Gemeinde Langerringen
Gemarkung Langerringen

TEKTURPLANUNG

BPR
Dr. Schäpertöns Consult

Erika-Mann-Straße 7
80636 München
www.bpr-gruppe.de
+49 89 - 520 572 9-0
info@bpr-muenchen.de

Staatliches Bauamt Augsburg

Holbeinstraße 10
86150 Augsburg

Tel.: 0821/2581-0, Fax: 0821/2581-214, E-Mail: poststelle@stbaa.bayern.de

bearbeitet: 12.04.2021 TN
gezeichnet: 18.05.2020 TN
geprüft: 18.05.2020 ARE
PSP Nr.:
Projekt: St 2035 Erneuerung und Brückenneubau südlich Langerringen

1	Entwässerung abgeändert, Tk Leitungen ergänzt	01.09.23	Nagy
Nr.	Art der Änderung	Datum	Zeichen

FESTSTELLUNGSENTWURF

Straßenbauverwaltung Freistaat Bayern

Staatliches Bauamt Augsburg

Straße / Abschn.-Nr. / Station: St 2035 / 400 / 2,975-4,758

PROJIS-Nr.:

Unterlage / Blatt-Nr.: 5.1_T
Lageplan
Bau-km 0+000 bis 0+700

Maßstab: 1:1000

St 2035 Erneuerung und Brückenneubau südlich Langerringen

Bau-km 0+000 bis 1+783

aufgestellt:
Staatliches Bauamt Augsburg

Markus Kreitmeier, Baudirektor
Augsburg, den 21.09.2021

Tektur zum Feststellungsentwurf vom 21.09.2021
Staatliches Bauamt Augsburg

Markus Kreitmeier, Baudirektor
Augsburg, den 30.10.2023