


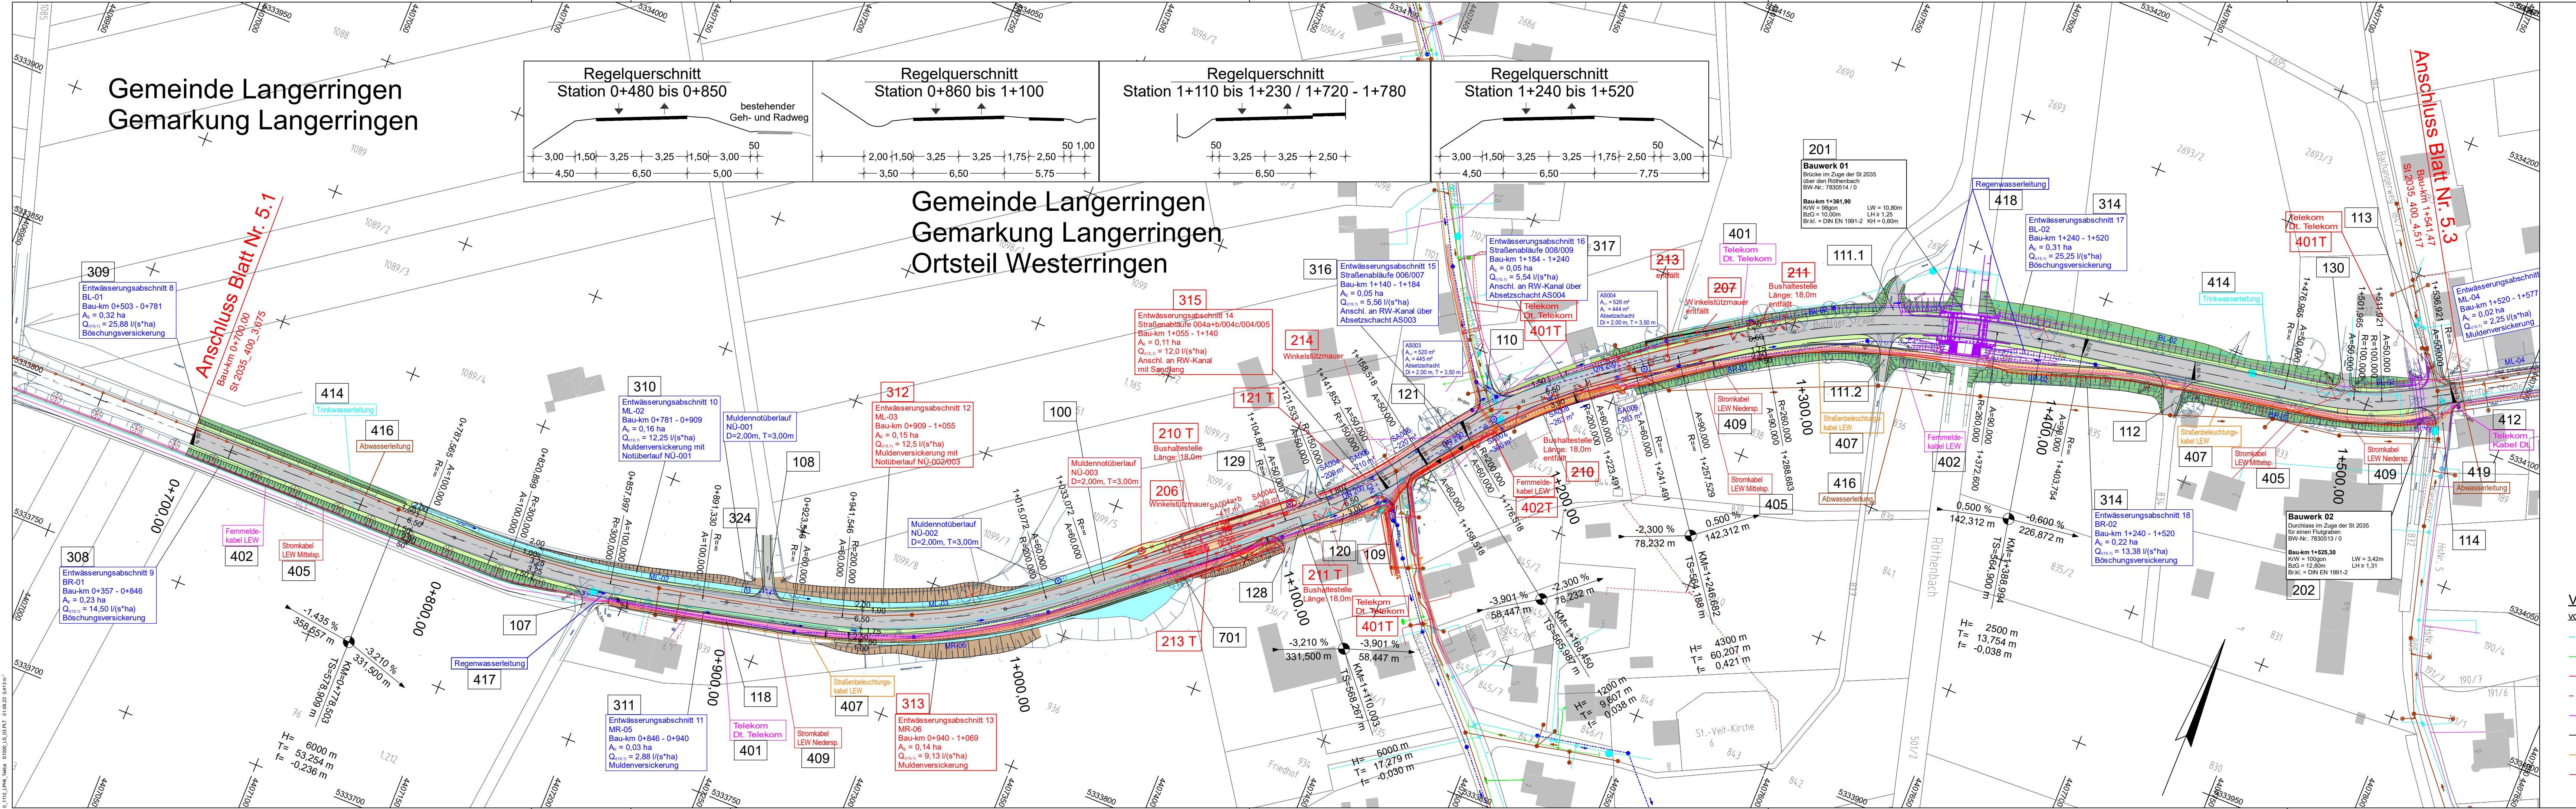

Planung

- Einschnittsböschung
- Mulde mit Fließrichtung
- Versickerungsmulde
- Fahrbahn mit Achse
- Bankett
- Wirtschaftsweg
- Gehweg für Radfahrer frei
- gem. Geh-/Radweg
- Dammabstimmung
- Entwässerungsgraben
- mit Fließrichtung
- Brücke mit Widerlager
- Stützwand
- Fahrbahnrand bzw. Hochbord
- Tiefbord
- Straßeneinlauf
- Baum gepl./zu fällen
- Bushäuschen
- Zufahrt

Bestand

- Flurgrenze
- Gebäude
- Laub-/Nadelbaum
- Hecke/Zaun
- Kanalschacht
- Straßeneinlauf
- Hochspannungsmast
- Niederspannungsmast
- Telefonmast
- Straßenlaternen
- Denkmal Stein
- Kabel- u. Schaltkasten
- Hydrant
- Unterflur/Obertur
- Schieber Wasser
- Sohle Durchlass
- Haltestelle
- Ortsschild
- Verkehrszeichen
- Polygonpunkt
- Kilometerstein
- Ortsdurchfahrt
- Ortstafel

Versorgungseinrichtungen

- | vorhanden | geplant |
|-----------|---------|
| W | W |
| G | G |
| E | E |
| E | E |
| F | F |
| SW | SW |
| SB | SB |
| FH | FH |
- Trinkwasserleitung
 - Gasleitung
 - E-Freileitung
 - E-Leitung
 - Fernmeldeleitung
 - Schmutzwasserleitung
 - Leitung Straßenbeleuchtung
 - Fernheizleitung

Entwässerung

- | vorhanden | geplant |
|-----------|--------------------|
| DN 300 | 50.0 m 1.5% DN 300 |
- Regenwasserleitung DN 300 mit Angabe von Fließrichtung, Länge und Gefälle
 - Kontrollschacht Drain mit Drainageleitung
 - Straßeneinlauf mit Anschlussleitung
 - Prüfschacht
 - Ablaufschacht
 - Rohrdurchlass mit Böschungstück
 - Rechteckdurchlass mit Endbauwerk

TEKTURPLANUNG

BPR
Dr. Schäpertöns Consult

Erika-Mann-Straße 7
80636 München
www.bpr-gruppe.de
+49 89 - 520 572 0
info@bpr-muenchen.de

Staatliches Bauamt Augsburg	bearbeitet:	12.04.2021	TN
	gezeichnet:	18.05.2020	TN
	geprüft:	18.05.2020	ARE
	PSP Nr.:	St 2035 Erneuerung und Brückenbau südlich Langerringen	

1	Bushaltestellen und Verkehrsinsel abgeändert, Gehweg, Tk Leistungen ergänzt	01.09.23	Nagy
Nr.	Art der Änderung	Datum	Zeichen

FESTSTELLUNGSENTWURF

Straßenbauverwaltung Freistaat Bayern		Unterlage / Blatt-Nr.: 5.2_T
Staatliches Bauamt Augsburg		Lageplan
Straße / Abschn.-Nr. / Station: St 2035 / 400 / 2,975 - 4,758		Bau-km 0+700 bis 1+541,47
PROJIS-Nr.:		Maßstab: 1:1000

St 2035 Erneuerung und Brückenneubau südlich Langerringen

Bau-km 0+000 bis 1+783	
aufgestellt: Staatliches Bauamt Augsburg Markus Kreitmeier, Baudirektor Augsburg, den 21.09.2021	Tekur zum Feststellungsentwurf vom 21.09.2021 Staatliches Bauamt Augsburg Markus Kreitmeier, Baudirektor Augsburg, den 30.10.2023

Bau-km 0+000 bis 1+783	
------------------------	--