


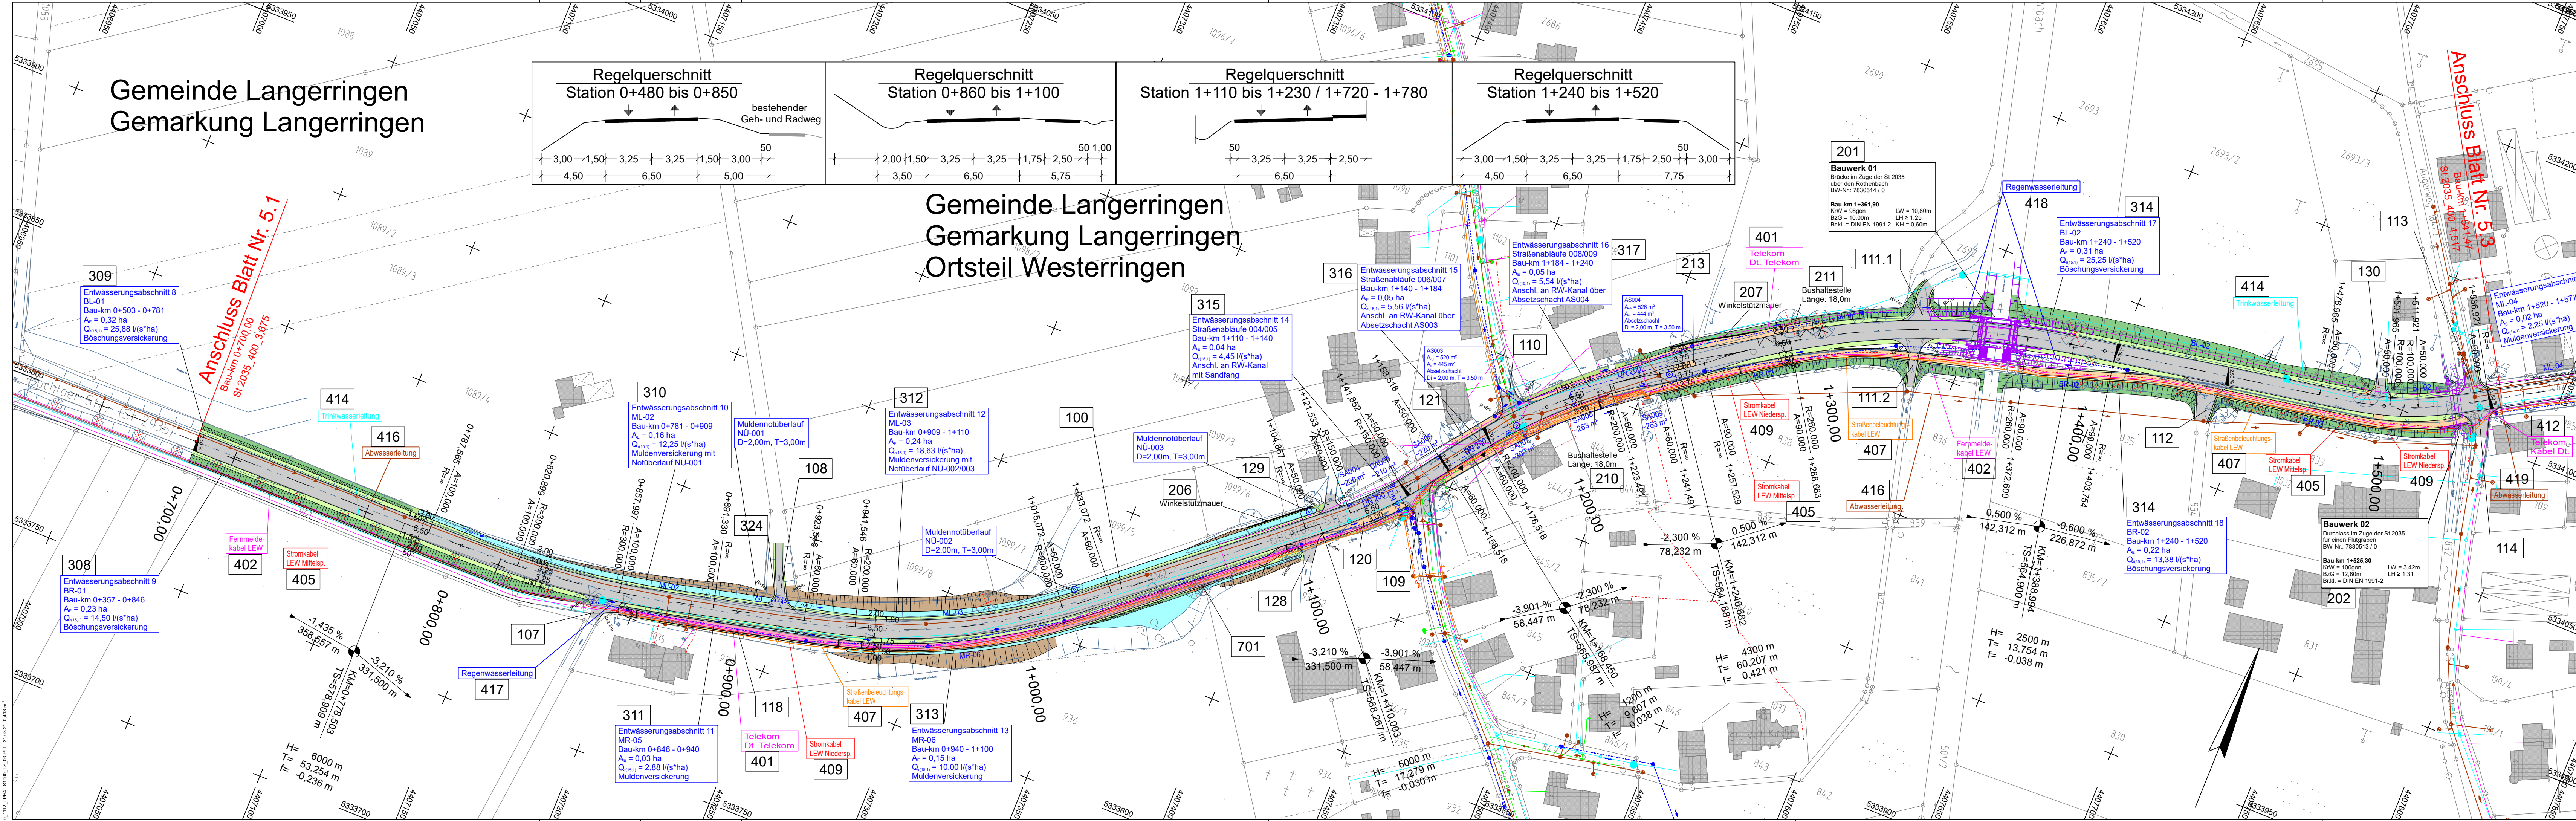

Planung

- Einschnittsböschung
- Mulde mit Fließrichtung
- Versickerungsmulde
- Fahrbahn mit Achse
- Wirtschaftsweg
- Gehweg für Radfahrer frei
- gem. Geh-/Radweg
- Darstellung Graben
- mit Fließrichtung
- Brücke mit Widerlager
- Stützwand
- Fahrbahnrand bzw. Hochbord
- Tiefbord
- Straßeneinlauf
- Baum gepl./zu fällen
- Bushäuschen
- Zufahrt

Bestand

- Flurgrenze
- Gebäude
- Böschung
- Laub-/Nadelbaum
- Hecke/Zaun
- Kanalschacht
- Straßeneinlauf
- Hochspannungsmast
- Niederspannungsmast
- Telefonmast
- Straßenlaternen
- Denkmal Stein
- Kabel- u. Schaltkasten
- Hydrant
- Unterflur/Oberrur
- Schieber Wasser
- Sohle Durchlass
- Haltestelle
- Ortsschild
- Verkehrszeichen
- Polygonpunkt
- Kilometerstein
- Ortsdurchfahrt
- Ortsstafel

Versorgungseinrichtungen

vorhanden	geplant	
W	W	Trinkwasserleitung
G	G	Gasleitung
E	E	E-Freileitung
E	E	E-Leitung
F	F	Fernmeldeleitung
SW	SW	Schmutzwasserleitung
SB	SB	Leitung Straßenbeleuchtung
FH	FH	Fernheizleitung

Entwässerung

vorhanden	geplant	
DN 300	50.0 m 1.5% DN 300	Regenwasserleitung DN 300 mit Angabe von Fließrichtung, Länge und Gefälle
		Kontrollschacht Drain mit Drainageleitung
		Straßenablauf mit Anschlussleitung
		Prüfschacht
		Ablaufschacht
		Rohrdurchlass mit Böschungstück
		Rechteckdurchlass mit Endbauwerk

BPR

Dr. Schäpertöns Consult

Erika-Mann-Straße 7
80636 München
www.bpr-gruppe.de
+49 89 - 520 572 9-0
info@bpr-muenchen.de

Staatliches Bauamt Augsburg	bearbeitet: 12.04.2021	TN
Holbeinstraße 10 86150 Augsburg	gezeichnet: 18.05.2020	TN
Tel.: 0821/2581-0, Fax: 0821/2581-214, E-Mail: poststelle@stbaa.bayern.de	geprüft: 18.05.2020	ARE
	PSP Nr.: 2035 Erneuerung und Brückenbau südlich Langeringen	

FESTSTELLUNGSENTWURF

Straßenbauverwaltung Freistaat Bayern

Staatliches Bauamt Augsburg

Straße / Abschn.-Nr. / Station: St 2035 / 400 / 2.97

PROJIS-Nr.: 1112-LPH4

Umlage / Blatt-Nr.: 5.2

Lageplan

Bau-km 0+700 bis 1+541,47

Maßstab: 1:1000

St 2035 Erneuerung und Brückenbau südlich Langeringen

Bau-km 0+000 bis 1+783

aufgestellt: Staatliches Bauamt Augsburg

Augsburg, den 21.09.2021

Kreimeier Baudirektor

Wird ersetzt durch Texturplan Unterlage 5.2.1

Projekt: 0 1112-LPH4 Datum: S1000_LS_03.PLT Objekt: S1000_LS_03 gezeichnet am: 31.03.21 von: 26 Format: 139,1 x 29,7