


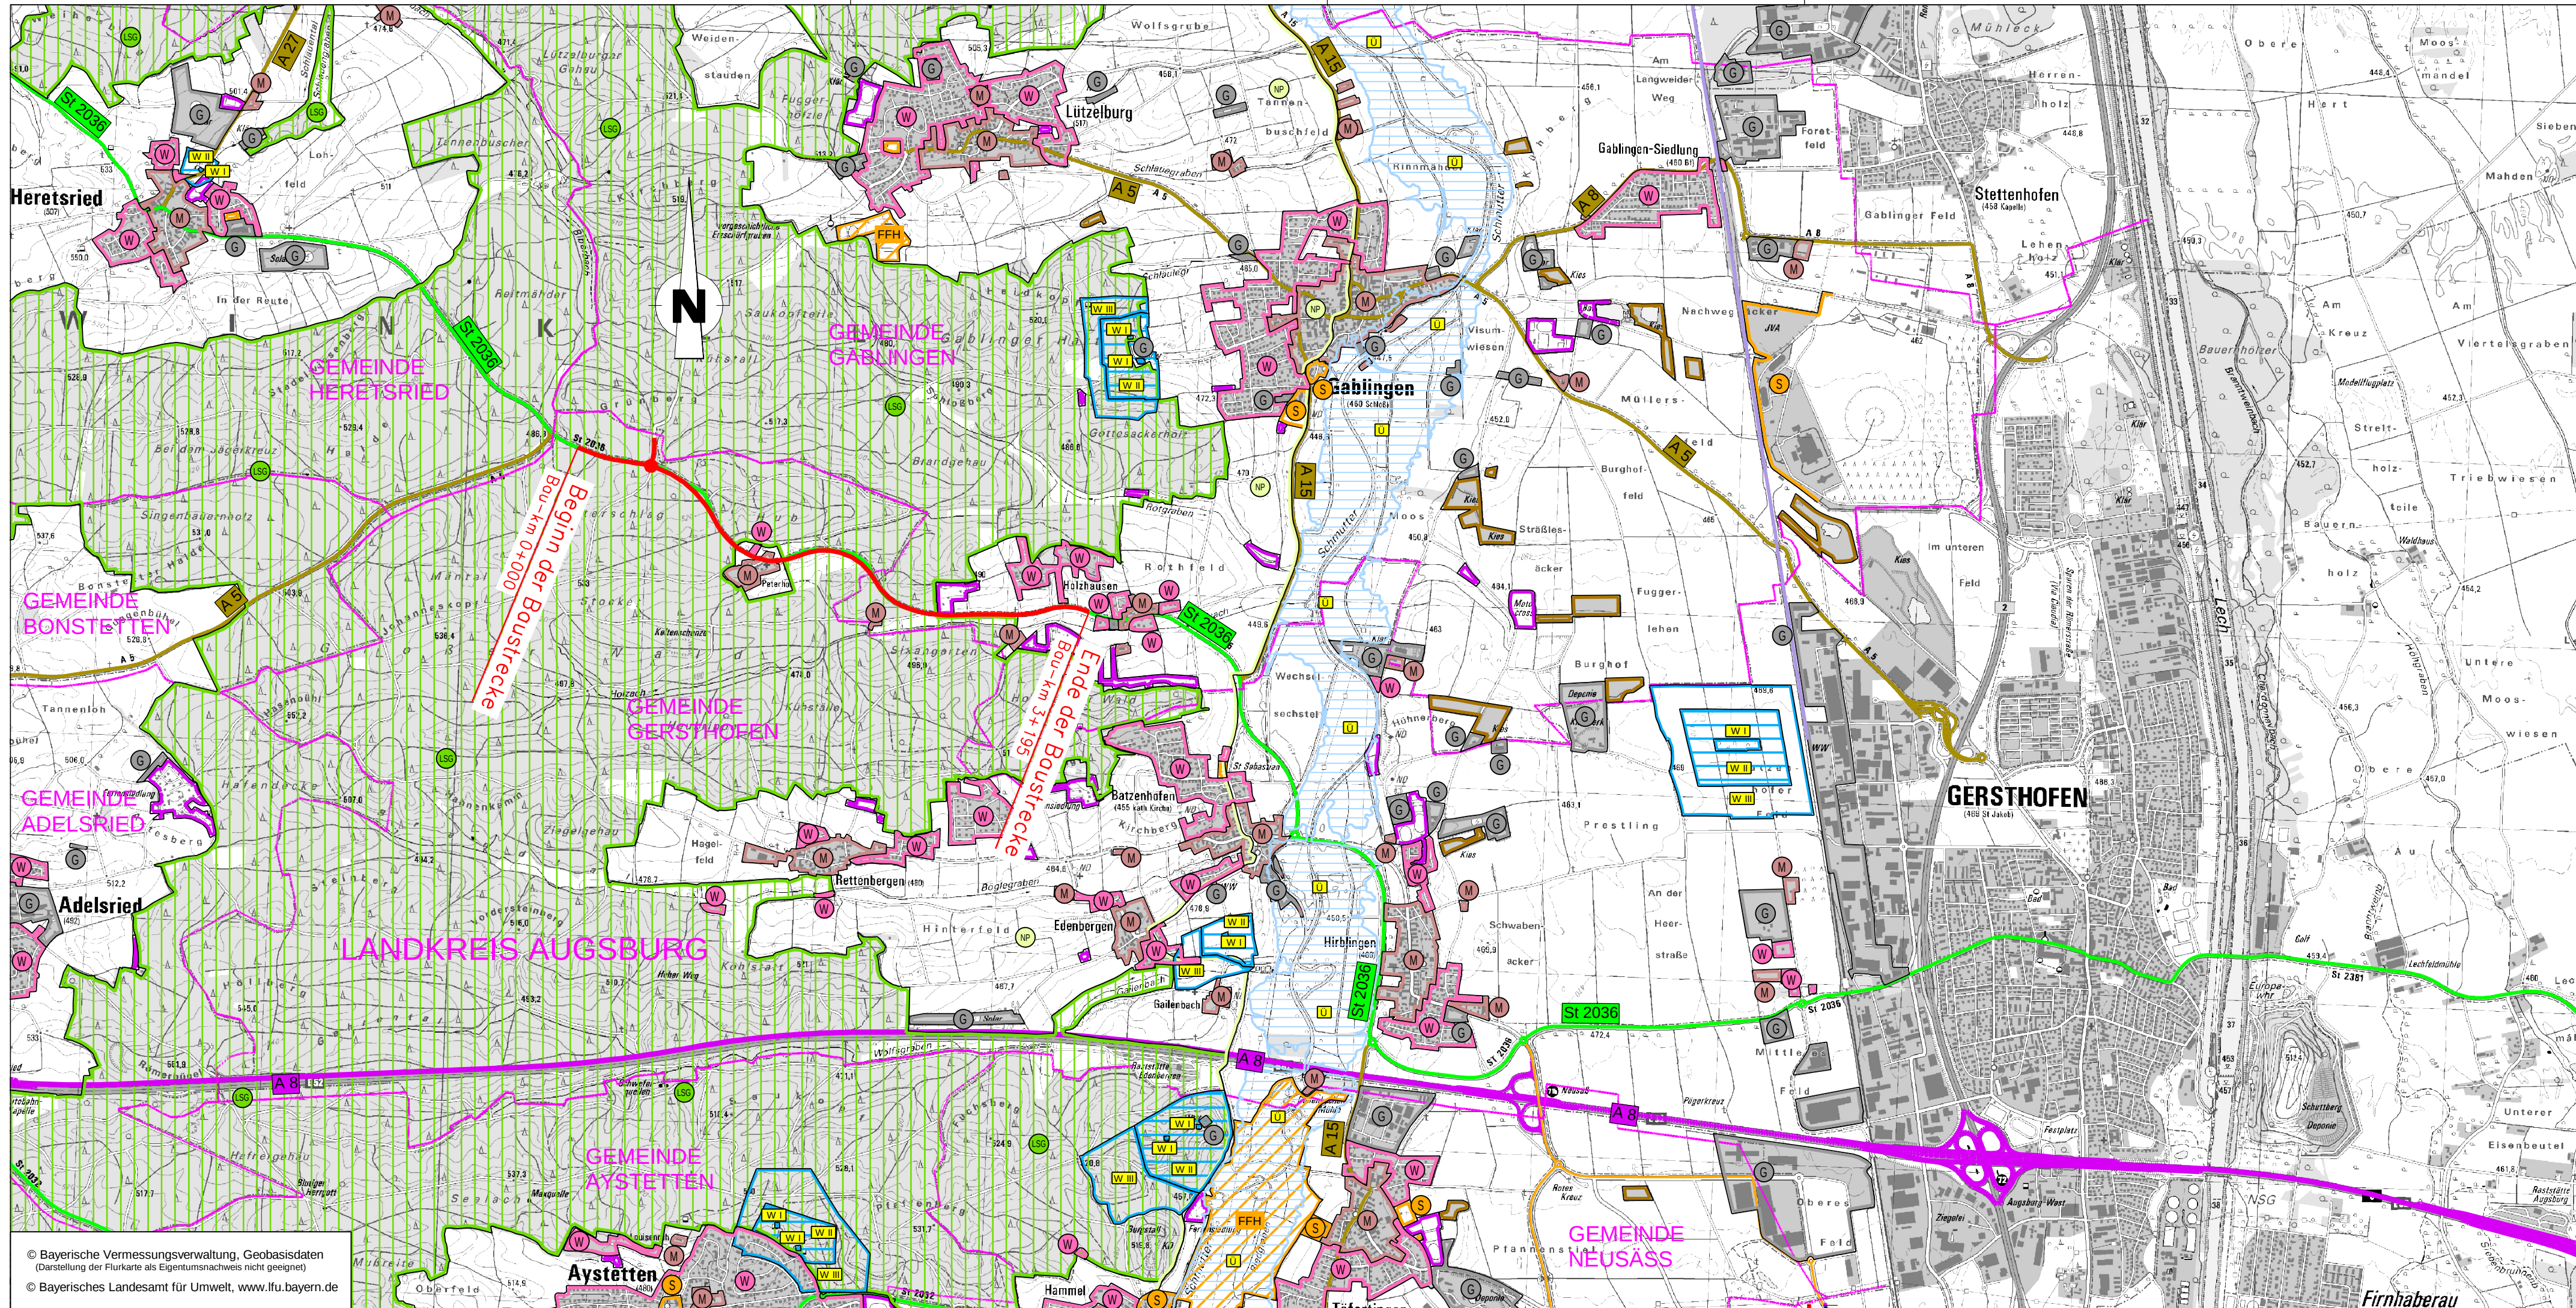

Staatliches Bauamt Augsburg Holbeinstraße 10 86150 Augsburg Tel.: 0821/2581-0, Fax: 0821/2581-214, E-Mail: poststelle@stbaa.bayern.de		bearbeitet:	Januar 2024	Borchardt
		gezeichnet:	Januar 2024	Steisch
		geprüft:	Januar 2024	Geiger
		PSP Nr.:	Projekt: 2036_AUS_Heretsried-Holzhausen2022_Neuprojekt	

Nr.	Art der Änderung	Datum	Zeichen

FESTSTELLUNGSENTWURF

Straßenbauverwaltung Freistaat Bayern Staatliches Bauamt Augsburg Straße / Abschn. -Nr. / Station: St2036_260_0,16 bis St2036_260_3,384 PROJIS-Nr.:	Unterlage / Blatt-Nr.: 3 Übersichtslageplan Maßstab: 1 : 25 000

St 2036 Wertingen - Augsburg
Ausbau Heretsried - Holzhausen
Bau-km 0+000 bis Bau-km 3+195

aufgestellt: Staatliches Bauamt Augsburg  Kreitleimer, Baudirektor Augsburg, den 01.10.2024	
---	--