


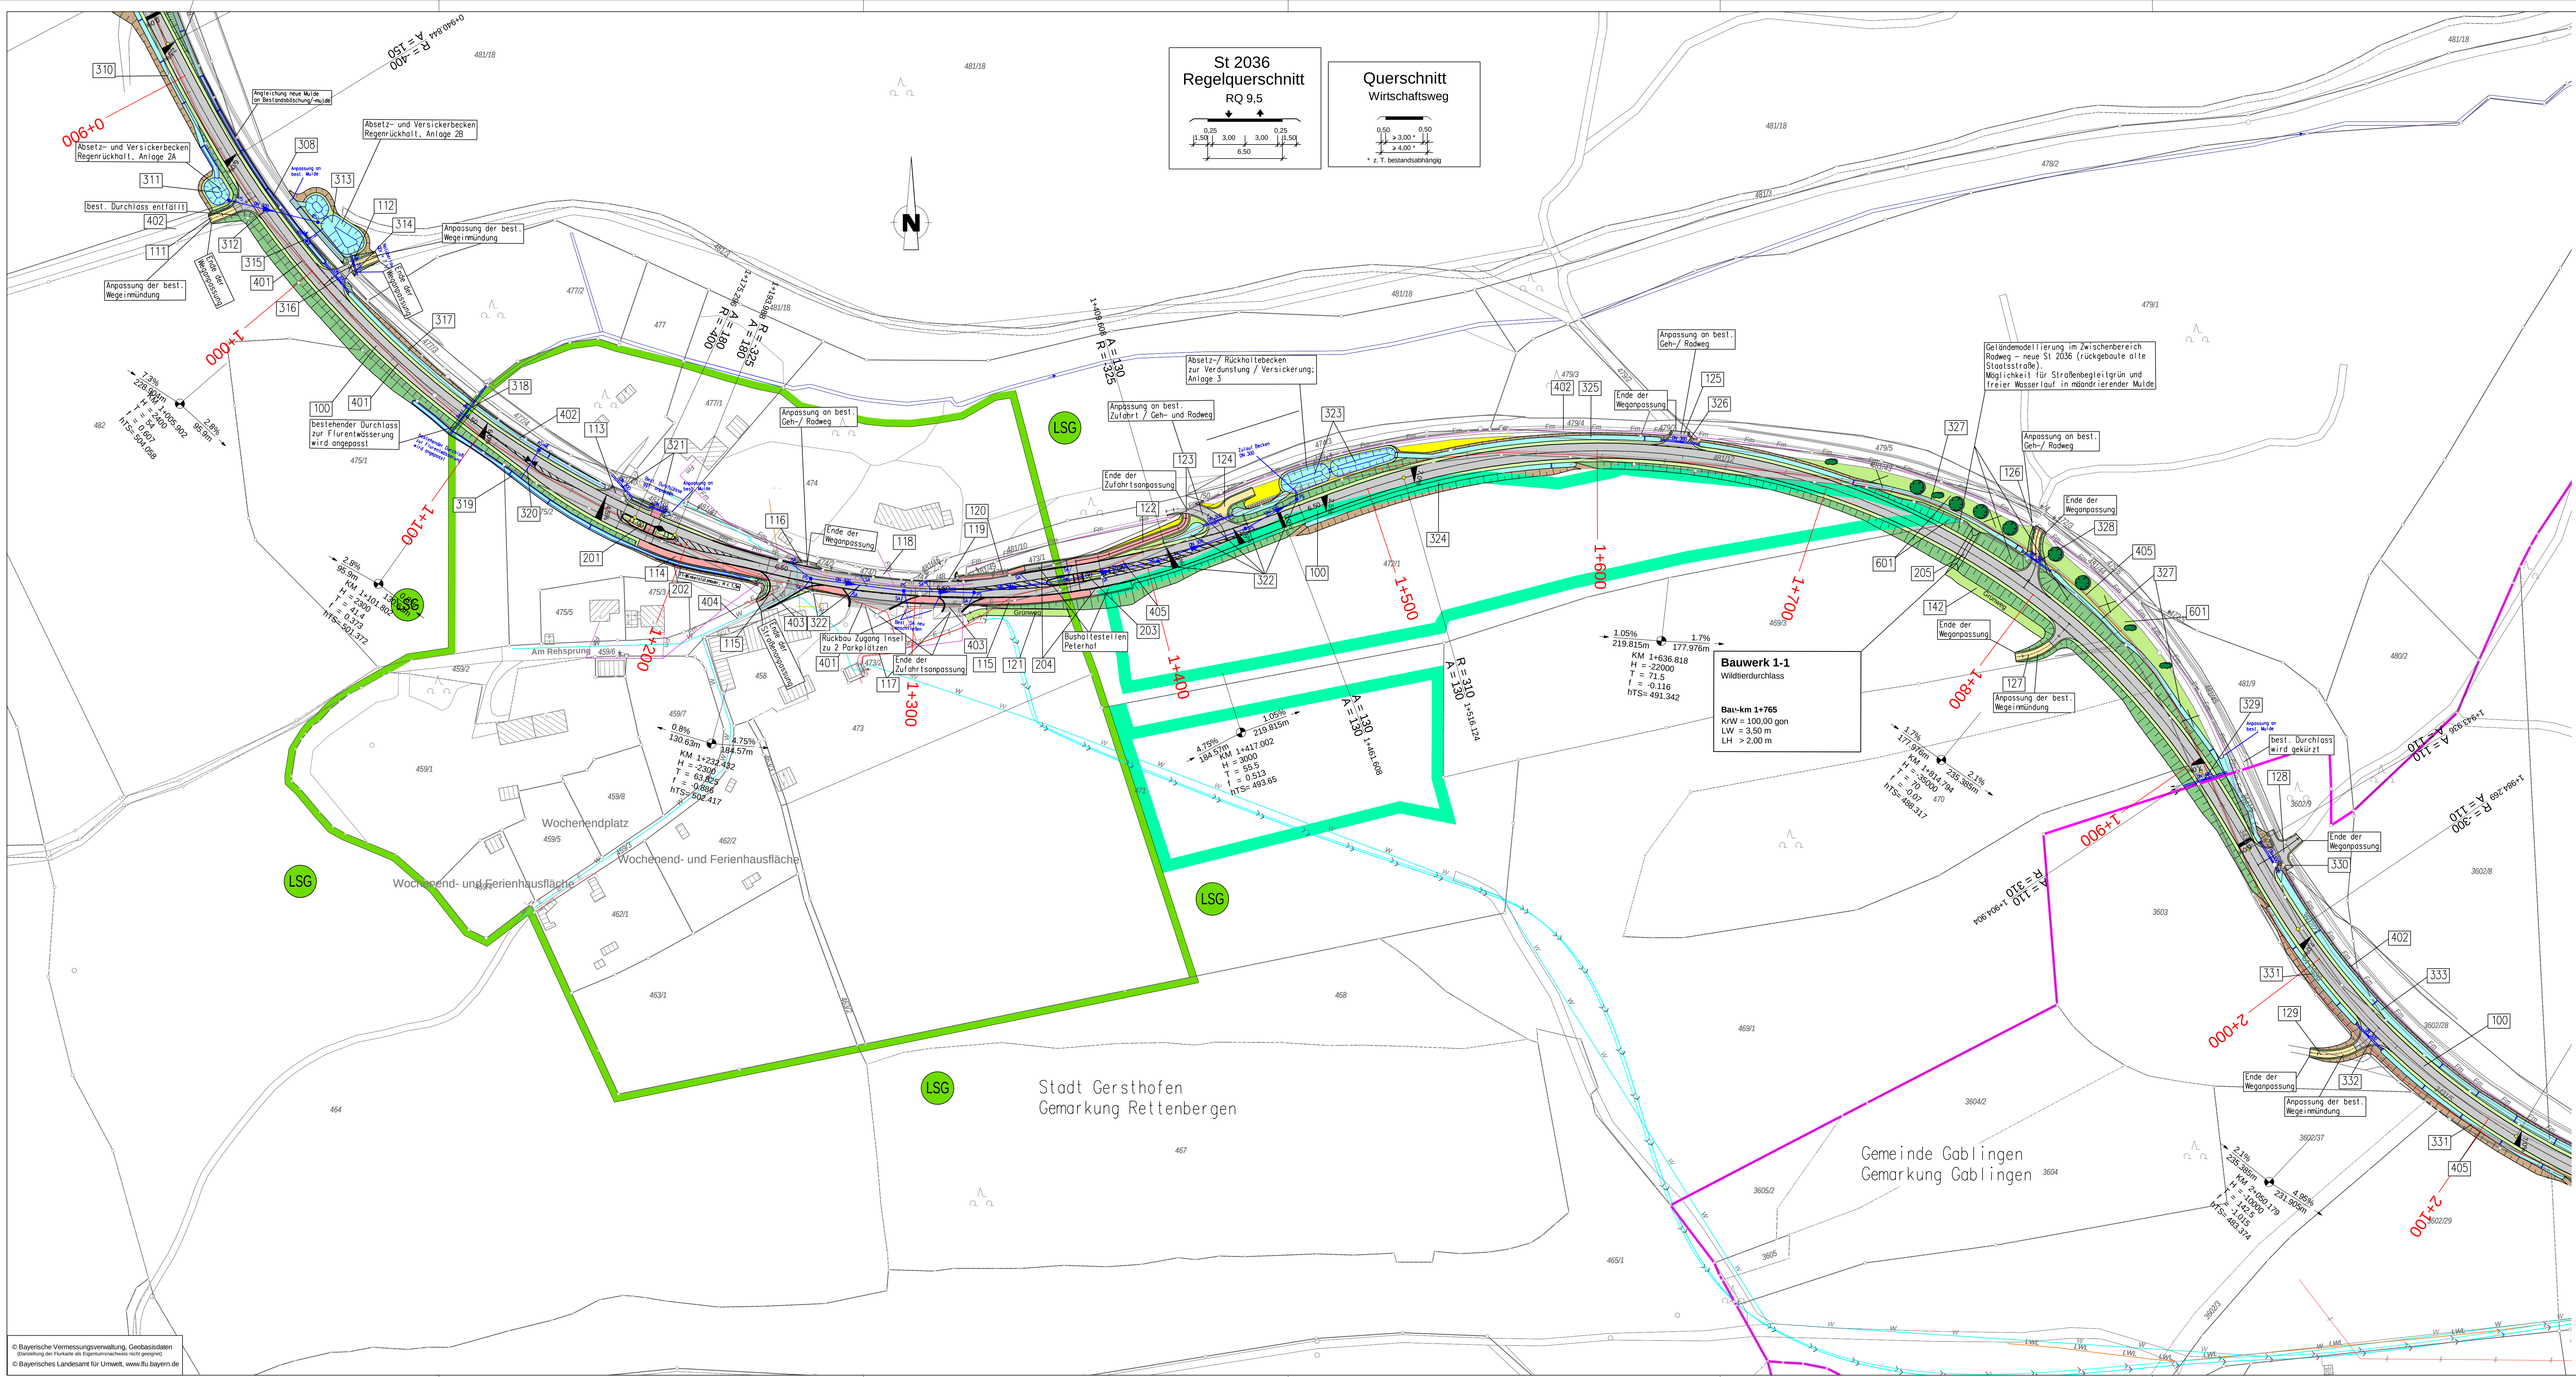

Planung

- Einschnittsbeschriftung / Abtrag
- Mulde mit Fledermaus
- Fahrbahn mit Achse
- Darmitbschöpfung / Auftrag
- Entwässerungsrinnen mit Fledermaus
- Straßennebenflächen
- Wirtschaftsweg, bl. bef.
- Wirtschaftsweg, unbef.
- Radschulweg

Verwaltung

- Flurgrenze
- Flurstücksgrenze
- Flurstücksnummer

Regelungsverzeichnis

121	Nr. im Regelungsverzeichnis
-----	-----------------------------

Sonstiges

- Leiteneinrichtung für Amphibien und Kleintiere
- Rückbaufäche / Abbruch

Versorgungseinrichtungen


- Mittelspannungskabel Ledwerke AG
- Niederspannungskabel Ledwerke AG
- Freileitung Mittelspannung Ledwerke AG
- Fernsprekabel Deutsche Telekom AG
- LWL-Kabel Verizon Deutschland GmbH
- Wasserleitung
- Mischwasserkanal
- Abwasserdruckleitung

Entwässerung

vorhanden	geplant

Schutzgebiete

	Wohngebiet		Grünfläche
	Mischgebiet		geschütztes Biotop
	Sondergebiet		Landschaftsschutzgebiet

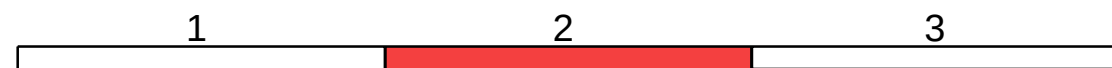

Staatliches Bauamt Augsburg			bearbeitet:	Januar 2024	Borchardt
Holbeinstraße 10 86150 Augsburg			gezeichnet:	Januar 2024	Stesch
			geprüft:	Januar 2024	Geiger
			PSP Nr.:		
Tel.: 0821/2581-0, Fax: 0821/2581-214, E-Mail: poststelle@sbaua.bayern.de			Projekt: 2036_AUS_Heretsried Holzhausen 2022_Neuplan		
			FE2022_Lageplan_170302022		

FESTSTELLUNGSENTWURF

Straßenbauverwaltung Freistaat Bayern		Unterlage / Blatt-Nr.: 5 / 2	
Staatliches Bauamt Augsburg		Lageplan	
Straße / Abschn.-Nr. / Station: St 2036_260_0,160 bis St2036_260_3,384		Maßstab: 1:1000	
PROJIS-Nr.:		St 2036 Wertingen - Augsburg Ausbau Heretsried - Holzhausen Bau-km 0+000 bis Bau-km 3+195	
aufgestellt: Staatliches Bauamt Augsburg Kreisteamer, Stadtdirektor Augsburg, den 01.10.2024			