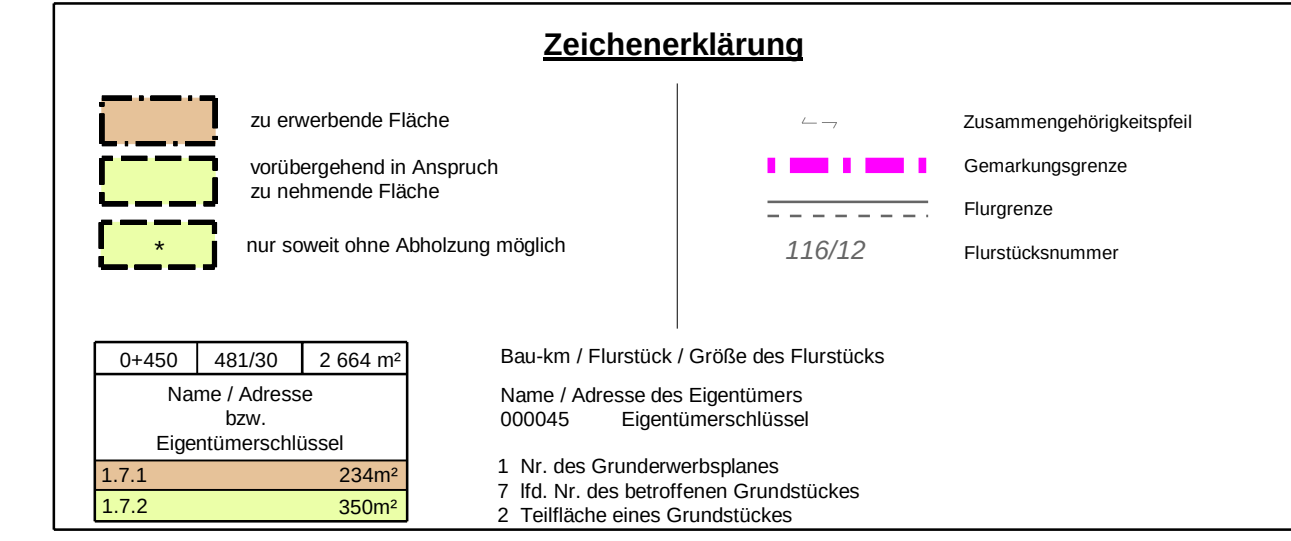


Staatliches Bauamt Augsburg		bearbeitet: Januar 2024 Borchardt
Holbeinstraße 10 86150 Augsburg		gezeichnet: Januar 2024 Stesch
		geprüft: Januar 2024 Geiger
		PSP Nr.: _____
Tel.: 0521/2581-0, Fax: 0521/2581-24, E-Mail: poststelle@stbba.bayern.de		Projekt: 208_au_18/2019 Holztauen/2022_Holzprojekte
		FE202_Grundrissentwurf ohne Ergänzungen_10/2022/22.cad

Nr.	Art der Änderung	Datum	Zeichen

FESTSTELLUNGSENTWURF

Straßenbauverwaltung Freistaat Bayern Staatliches Bauamt Augsburg Straße / Abschn.-Nr. / Station: St 2036_260_0.160 bis St2036_260_3.384 PROJIS-Nr.:	Unterlage / Blatt-Nr.: 10.1 / 2 Grunderwerb ohne Eigentümergebungen Maßstab: 1 : 1000
St 2036 Wertingen - Augsburg Ausbau Heretsried - Holzhausen Bau-km 0+000 bis Bau-km 3+195	
aufgestellt: Staatliches Bauamt Augsburg  Kreilmeier, Baudirektor Augsburg, den 26.01.2024	