


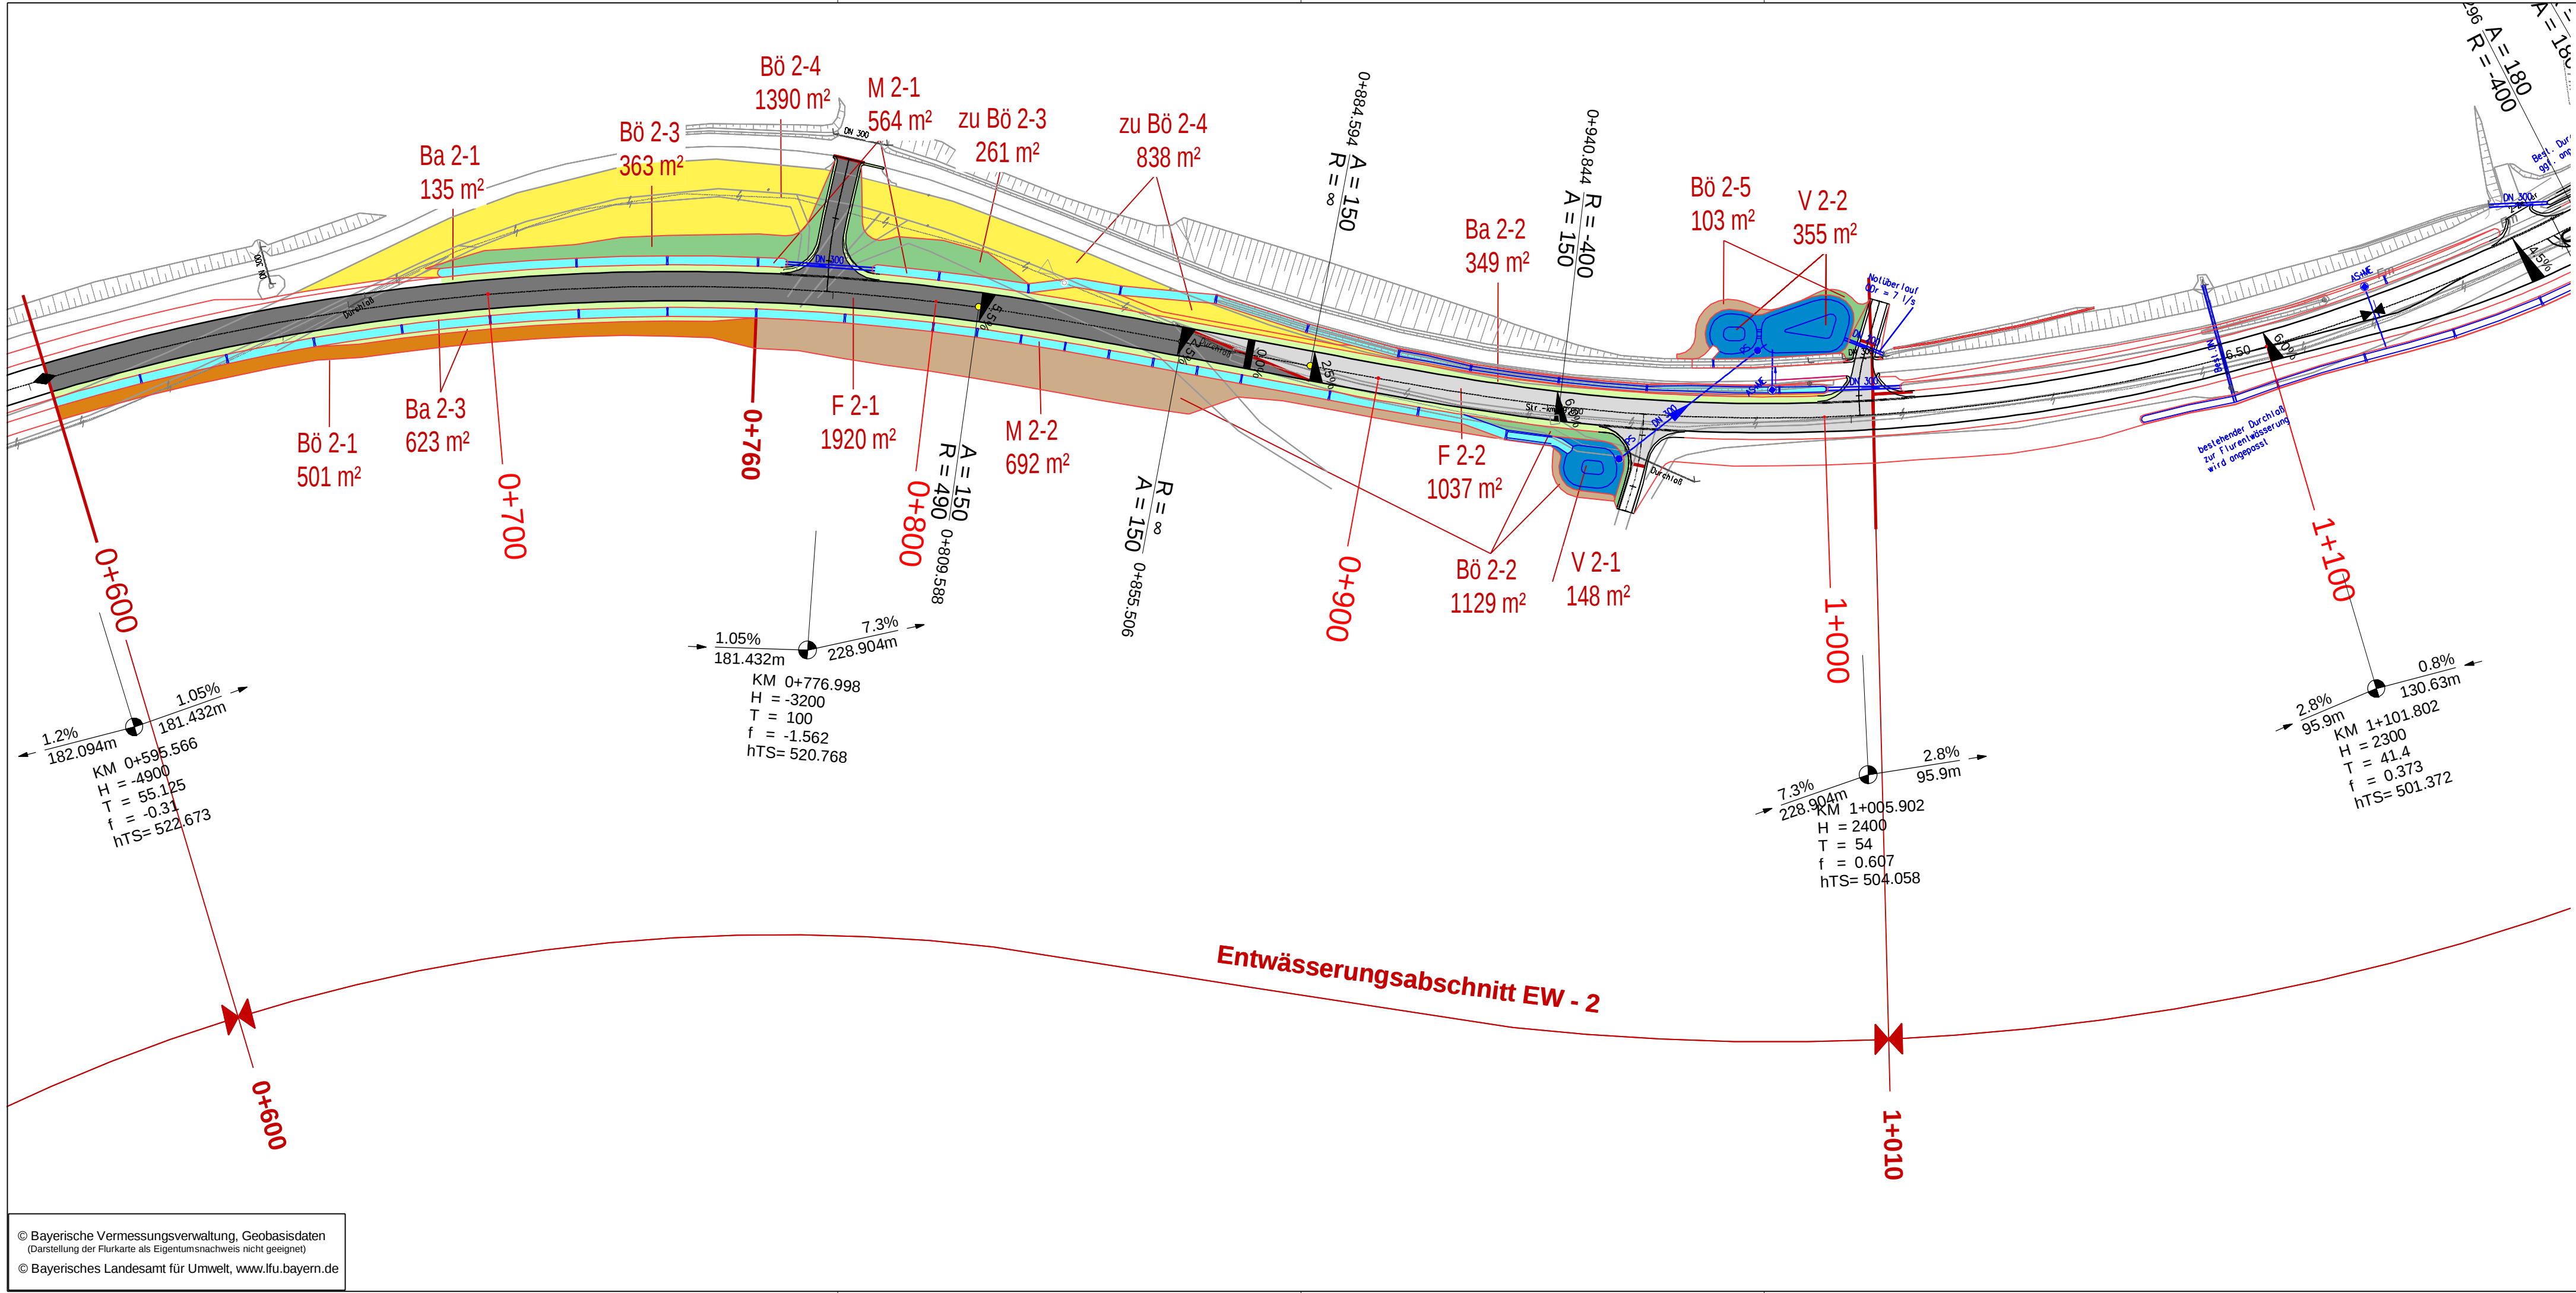

© Bayerische Vermessungsverwaltung, Geobasisdaten
(Darstellung der Flurkarte als Eigentumsnachweis nicht geeignet)
© Bayerisches Landesamt für Umwelt, www.lfu.bayern.de

Staatliches Bauamt Augsburg  Holbeinstraße 10 86150 Augsburg Tel.: 0821/2581-0, Fax: 0821/2581-214, E-Mail: poststelle@stbaa.bayern.de	bearbeitet:	Januar 2024	Borchardt
	gezeichnet:	Januar 2024	Steisch
	geprüft:	Januar 2024	Geiger
	PSP Nr.:		
	Projekt: 2036_AUS_Heretsried-Holzhausen2022_Neuprj		
	FE2022_Entwässerungsplan_02_02062022.icd		

Nr.	Art der Änderung	Datum	Zeichen

FESTSTELLUNGSENTWURF

Straßenbauverwaltung Freistaat Bayern		Unterlage / Blatt-Nr.: 18.3 / 2	
Staatliches Bauamt Augsburg		Lageplan der Entwässerungsabschnitte	
Straße / Abschn.-Nr. / Station: St 2036_260_0,160 bis St 2036_260_3,384		Maßstab: 1 :1000	
PROJIS-Nr.:			
St 2036 Wertingen - Augsburg Ausbau Heretsried - Holzhausen Bau-km 0+000 bis Bau-km 3+195			
aufgestellt: Staatliches Bauamt Augsburg  Kreitmeier, Baudirektor Augsburg, den 01.10.2024			