


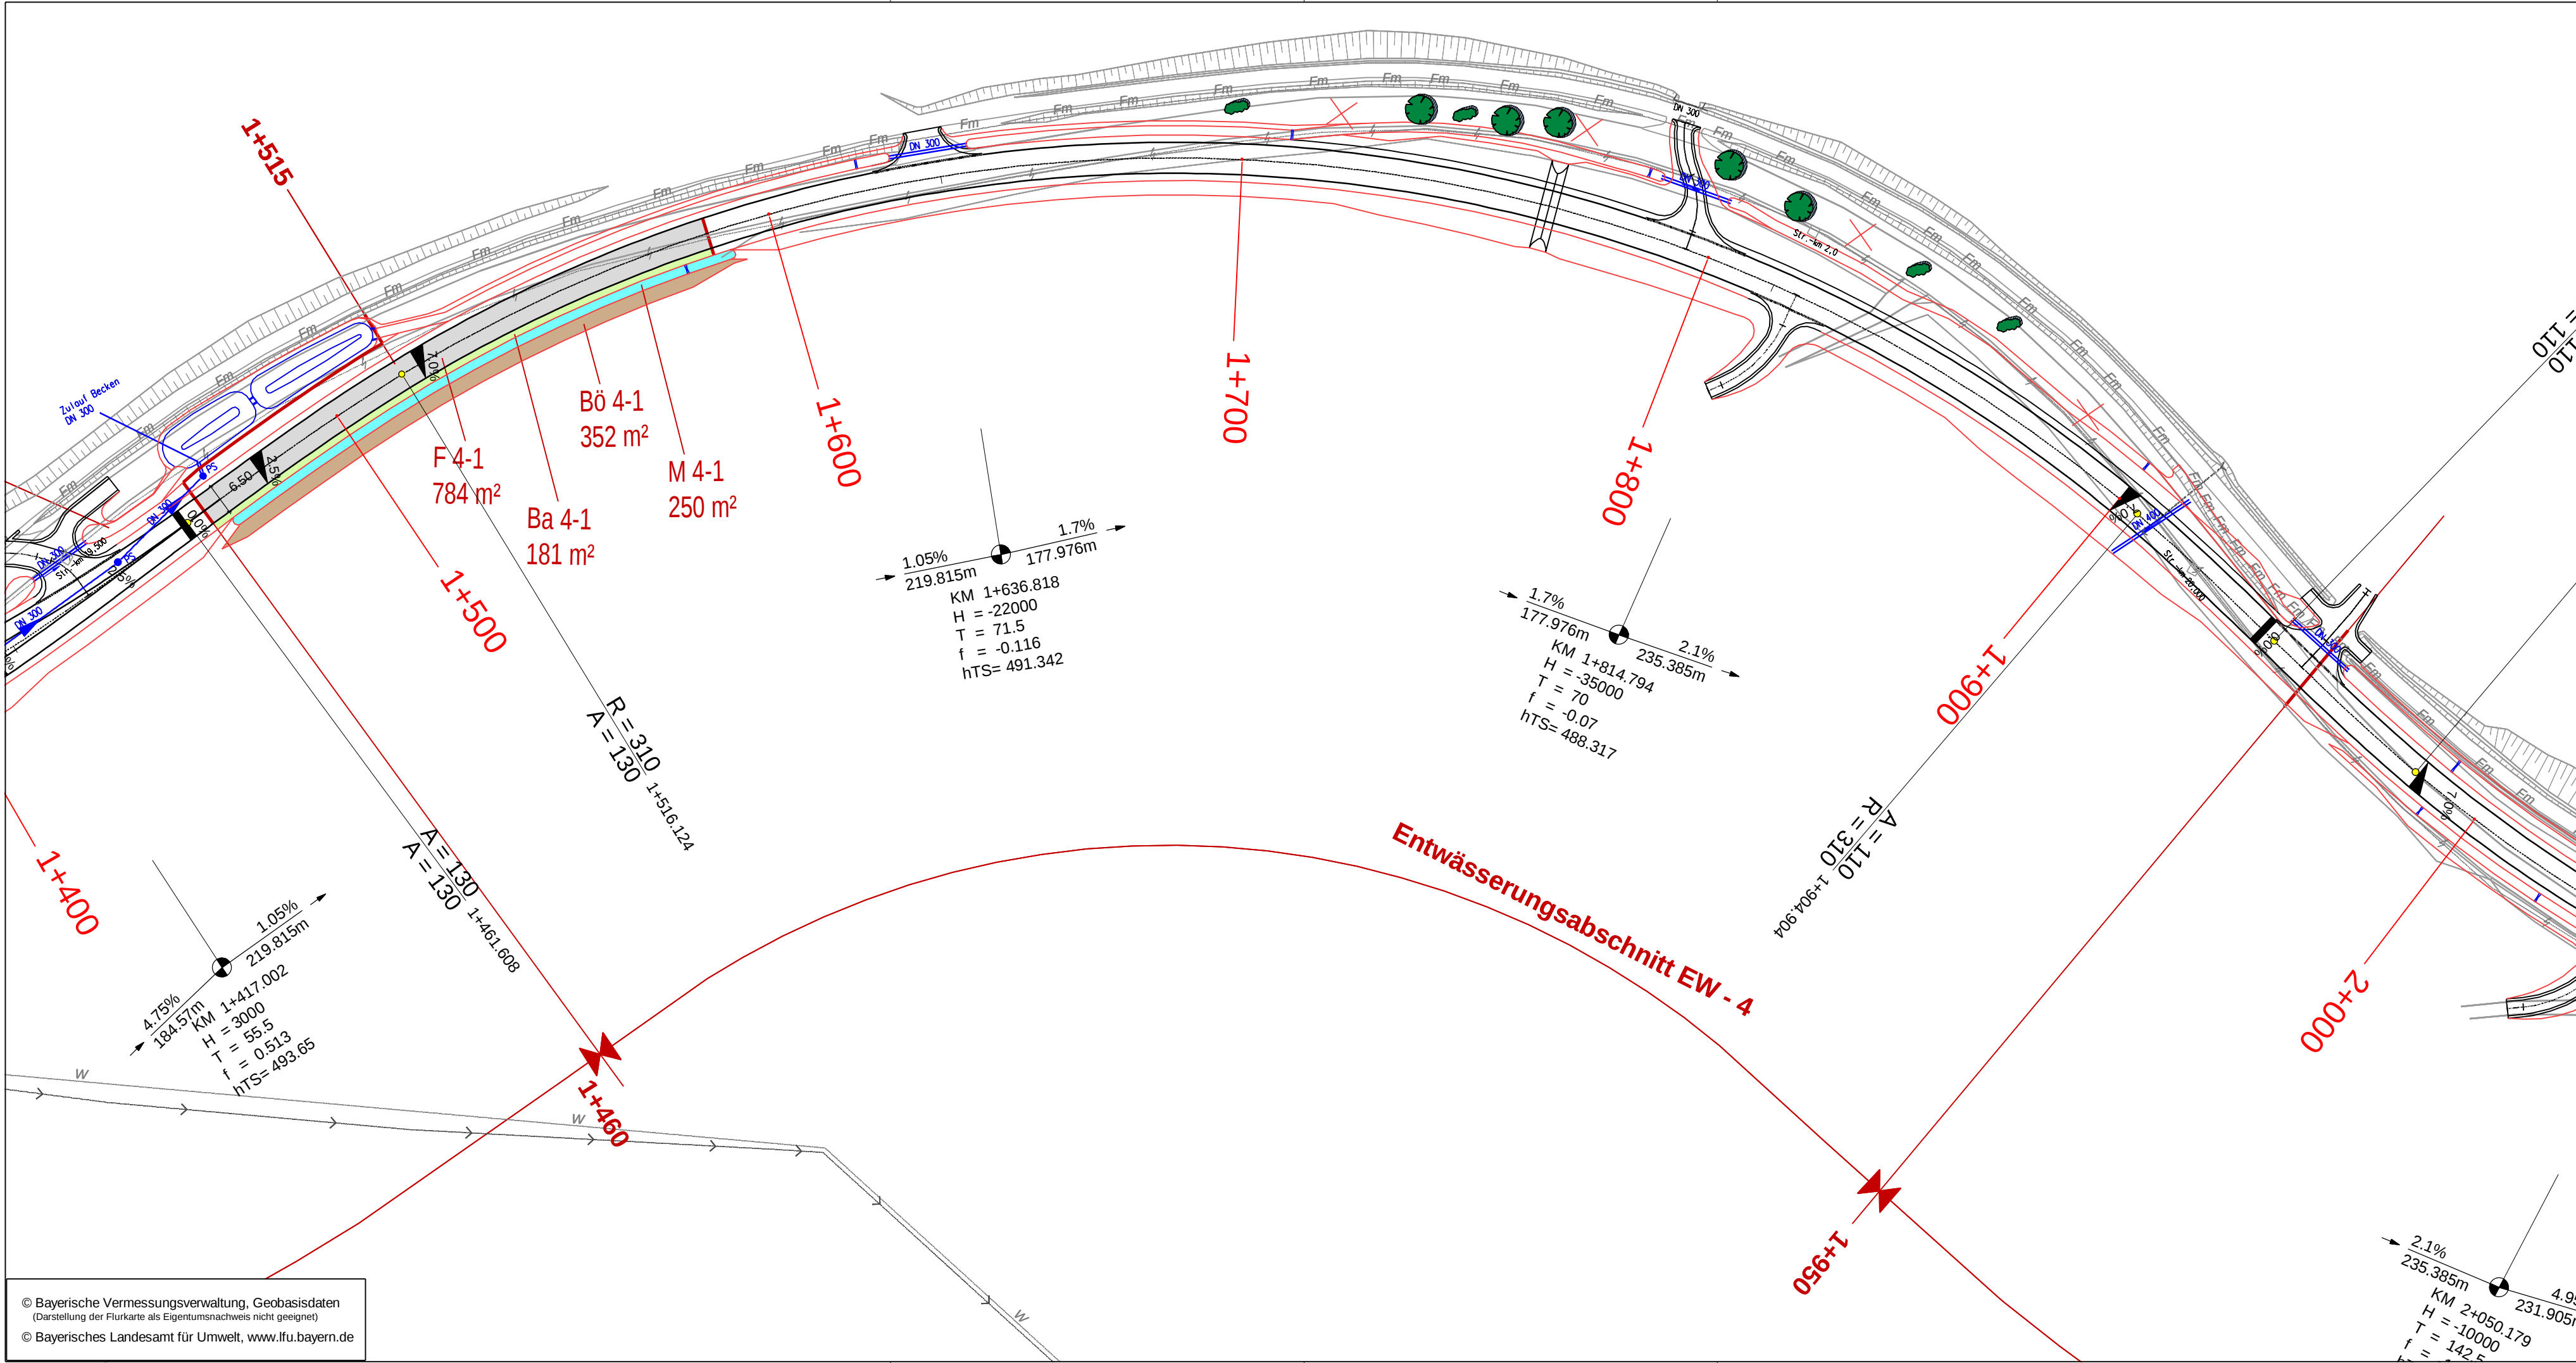

Staatliches Bauamt Augsburg  Holbeinstraße 10 86150 Augsburg Tel.: 0821/2581-0, Fax: 0821/2581-214, E-Mail: poststelle@stbaa.bayern.de	bearbeitet:	Januar 2024	Borchardt
	gezeichnet:	Januar 2024	Steisch
	geprüft:	Januar 2024	Geiger
	PSP Nr.:		
	Projekt: 2036_AUS_Heretsried-Holzhausen2022_Neuprojekt		
	FE2022_Entwässerungsplan_04_02062022.icd		

Nr.	Art der Änderung	Datum	Zeichen

FESTSTELLUNGSENTWURF

Straßenbauverwaltung Freistaat Bayern Staatliches Bauamt Augsburg Straße / Abschn.-Nr. / Station: St 2036_260_0,160 bis St2036_260_3,384 PROJIS-Nr.:	Unterlage / Blatt-Nr.: 18.3 / 4 Lageplan der Entwässerungsabschnitte Maßstab: 1 : 1000
--	--

St 2036 Wertingen - Augsburg
Ausbau Heretsried - Holzhausen
Bau-km 0+000 bis Bau-km 3+195

aufgestellt:
Staatliches Bauamt Augsburg


Kreitmeier, Baudirektor
Augsburg, den 01.10.2024