


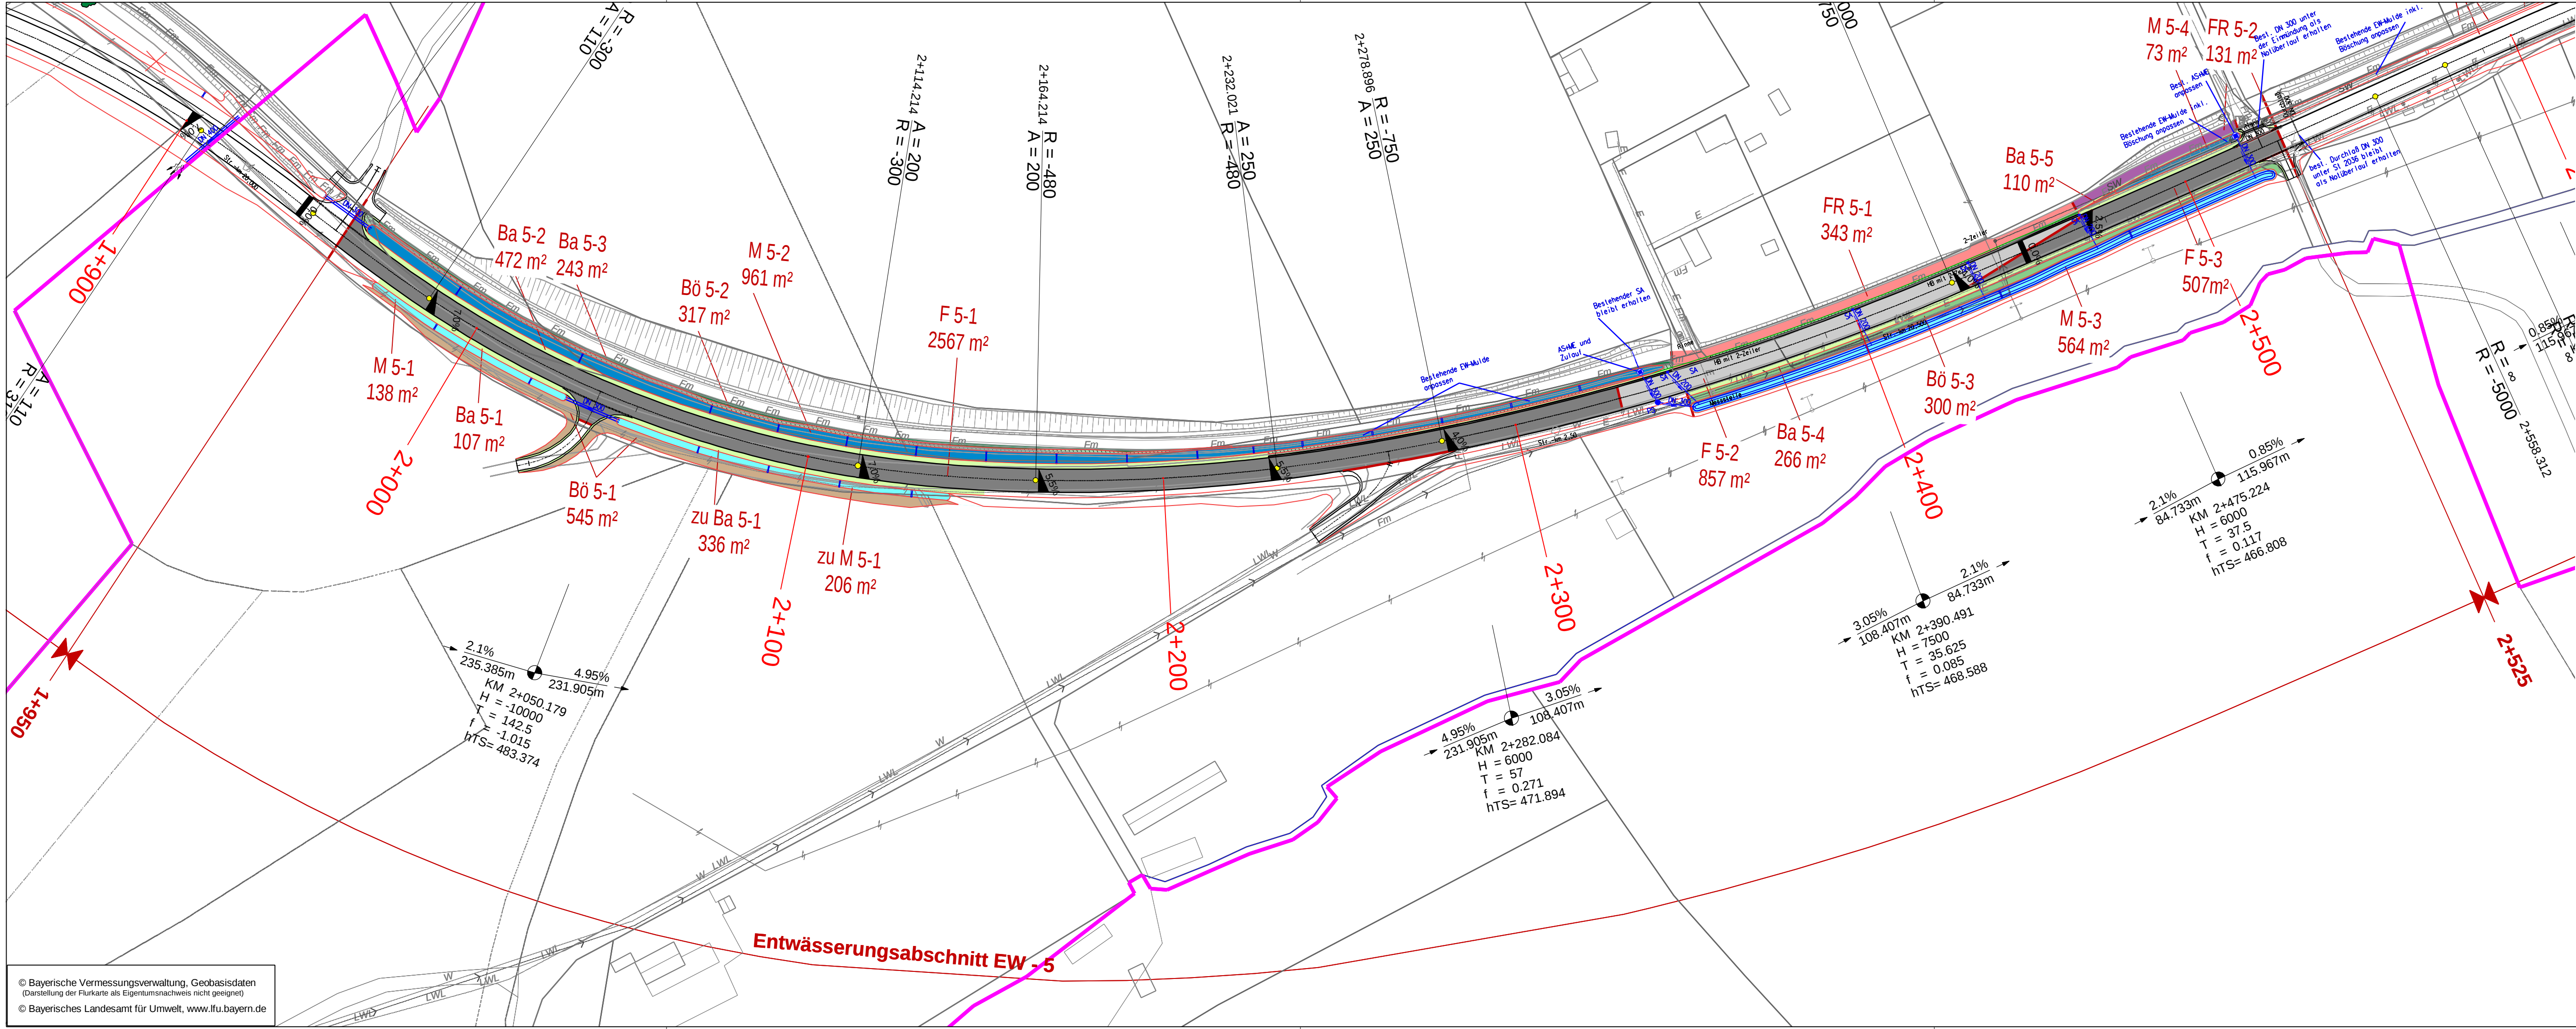

Staatliches Bauamt Augsburg  Holbeinstraße 10 86150 Augsburg Tel.: 0821/2581-0, Fax: 0821/2581-214, E-Mail: poststelle@stbaa.bayern.de	bearbeitet:	Januar 2024	Borchardt
	gezeichnet:	Januar 2024	Steisch
	geprüft:	Januar 2024	Geiger
	PSP Nr.:		
	Projekt:	2036_AUS_Heretsried-Holzhausen2022_Neupjekt	

Nr.	Art der Änderung	Datum	Zeichen

FESTSTELLUNGSENTWURF

Straßenbauverwaltung Freistaat Bayern	Unterlage / Blatt-Nr.: 18.3 / 5
Staatliches Bauamt Augsburg	Lageplan der Entwässerungsabschnitte
Straße / Abschn.-Nr. / Station: St 2036_260_0,160 bis St 2036_260_3,384	Maßstab: 1 :1000
PROJIS-Nr.:	

St 2036 Wertingen - Augsburg
Ausbau Heretsried - Holzhausen
Bau-km 0+000 bis Bau-km 3 +195

aufgestellt: Staatliches Bauamt Augsburg  Kreitmeier, Baudirektor Augsburg, den 01.10.2024	
---	--