


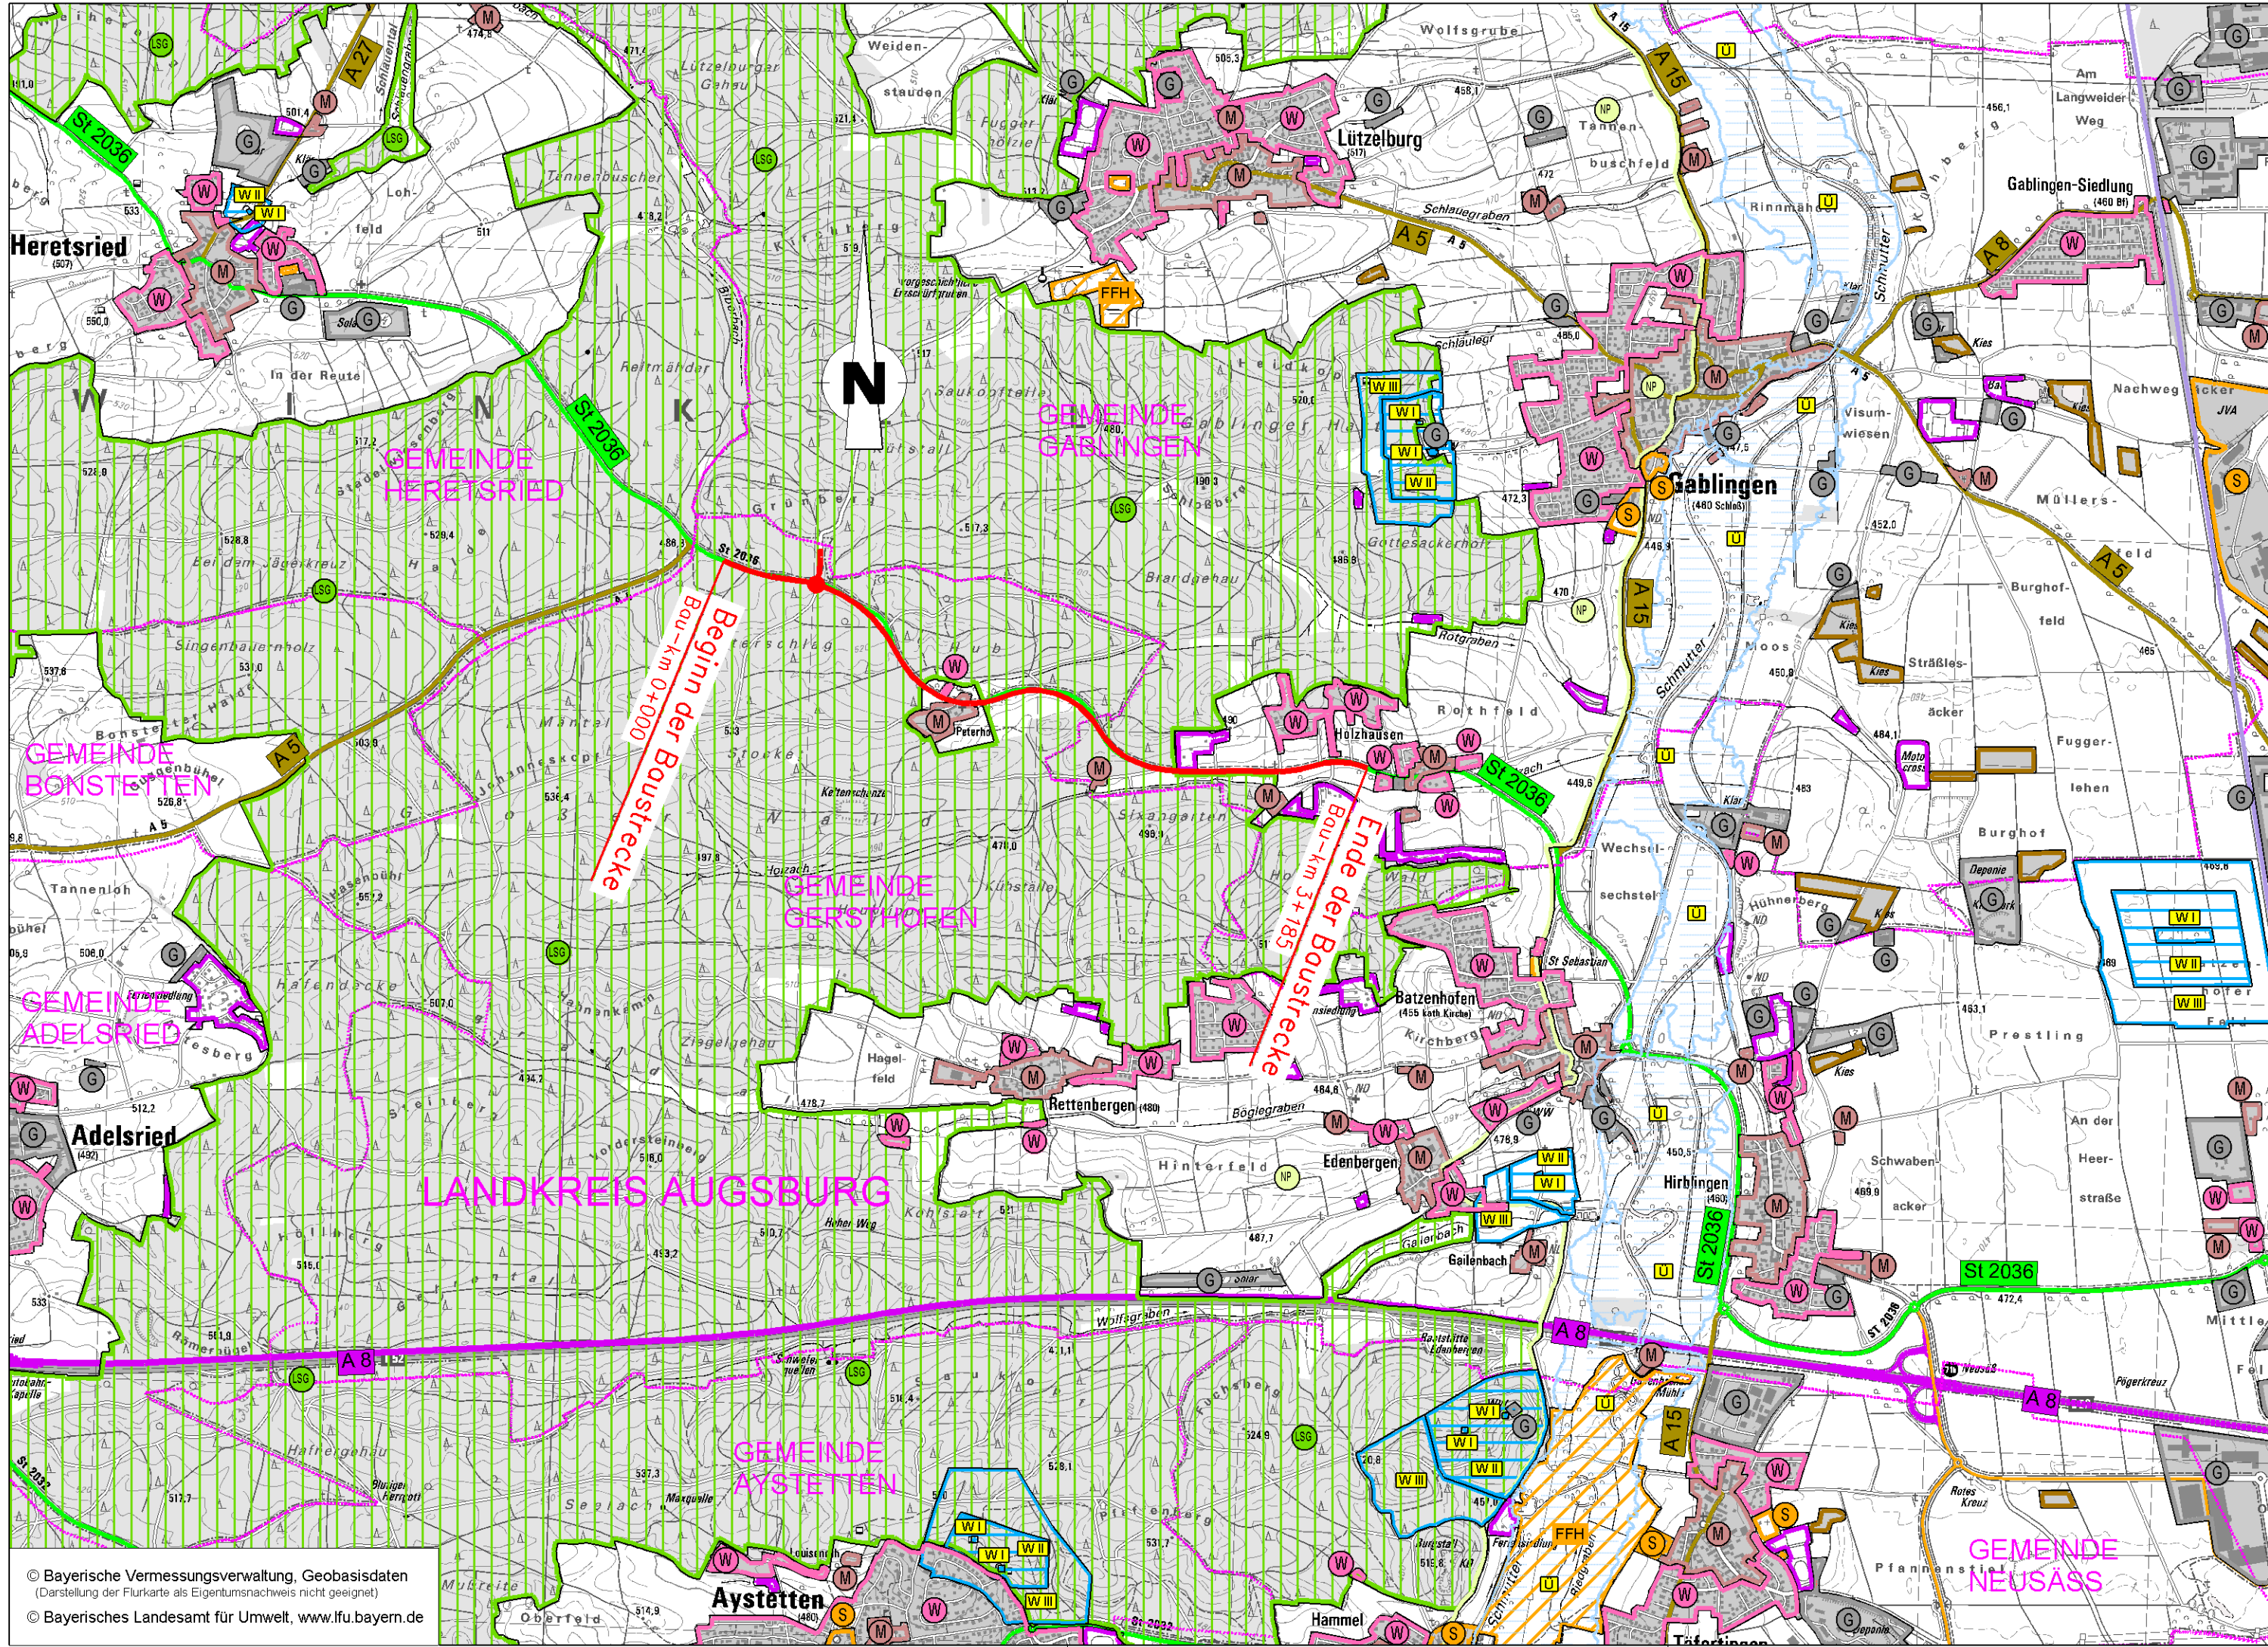

© Bayerische Vermessungsverwaltung, Geobasisdaten
(Darstellung der Flurkarte als Eigentumsnachweis nicht geeignet)
© Bayerisches Landesamt für Umwelt, www.lfu.bayern.de

Zeichenerklärung

Planung

- Baumaßnahme einbahnig
- Baumaßnahme zweibahnig
- Knotenpunkt planfrei
- Knotenpunkt teilplanfrei
- Knotenpunkt teilplangleich
- Knotenpunkt plangleich
- Kreisverkehr plangleich
- Großbrücke

Verwaltung

- Gemeindegrenze
- Kreisgrenze
- Regierungsbezirksgrenze

Gebiete

- Wohngebiet (W)
- Mischgebiet (M)
- Gewerbegebiet (G)
- Sondergebiet (S)
- Gemeinbedarf

Schutzgebiete

- FFH-Gebiet
- Landschaftsschutzgebiet
- Naturschutzgebiet
- Überschwemmungsgebiet
- Wasserschutzzone 1 und 2
- Wasserschutzzone 3

Straßen- / Schienennetz (vorhanden)

- Bundesautobahn (A 8)
- Bundesstraße (B 17)
- Staatsstraße (St 2036)
- Kreisstraße (A 13)
- Bahnstrecke

Staatliches Bauamt Augsburg

Holbeinstraße 10
86150 Augsburg

Tel.: 0821/2581-0, Fax: 0821/2581-214, E-Mail: poststelle@stbaa.bayern.de



bearbeitet:	Juli 2017	Borchardt
gezeichnet:	Juli 2017	Fischer A.
geprüft:	Juli 2017	Heiß

PSP Nr.:
Projekt:

Nr.	Art der Änderung	Datum	Zeichen

FESTSTELLUNGSENTWURF

Straßenbauverwaltung Freistaat Bayern

Staatliches Bauamt Augsburg

Straße / Abschn.-Nr. / Station: St 2036_260_0,16 bis St 2036_260_3,384

PROJIS-Nr.:

Unterlage / Blatt-Nr.: 3
Übersichtslageplan

Maßstab: 1 : 25 000

St 2036 Wertingen - Augsburg
Ausbau Heretsried - Holzhausen
Bau-km 0,000 bis Bau-km 3+185

aufgestellt:
Staatliches Bauamt Augsburg

Heiß

Heiß, Bauoberrat
Augsburg, den 31.07.2017