


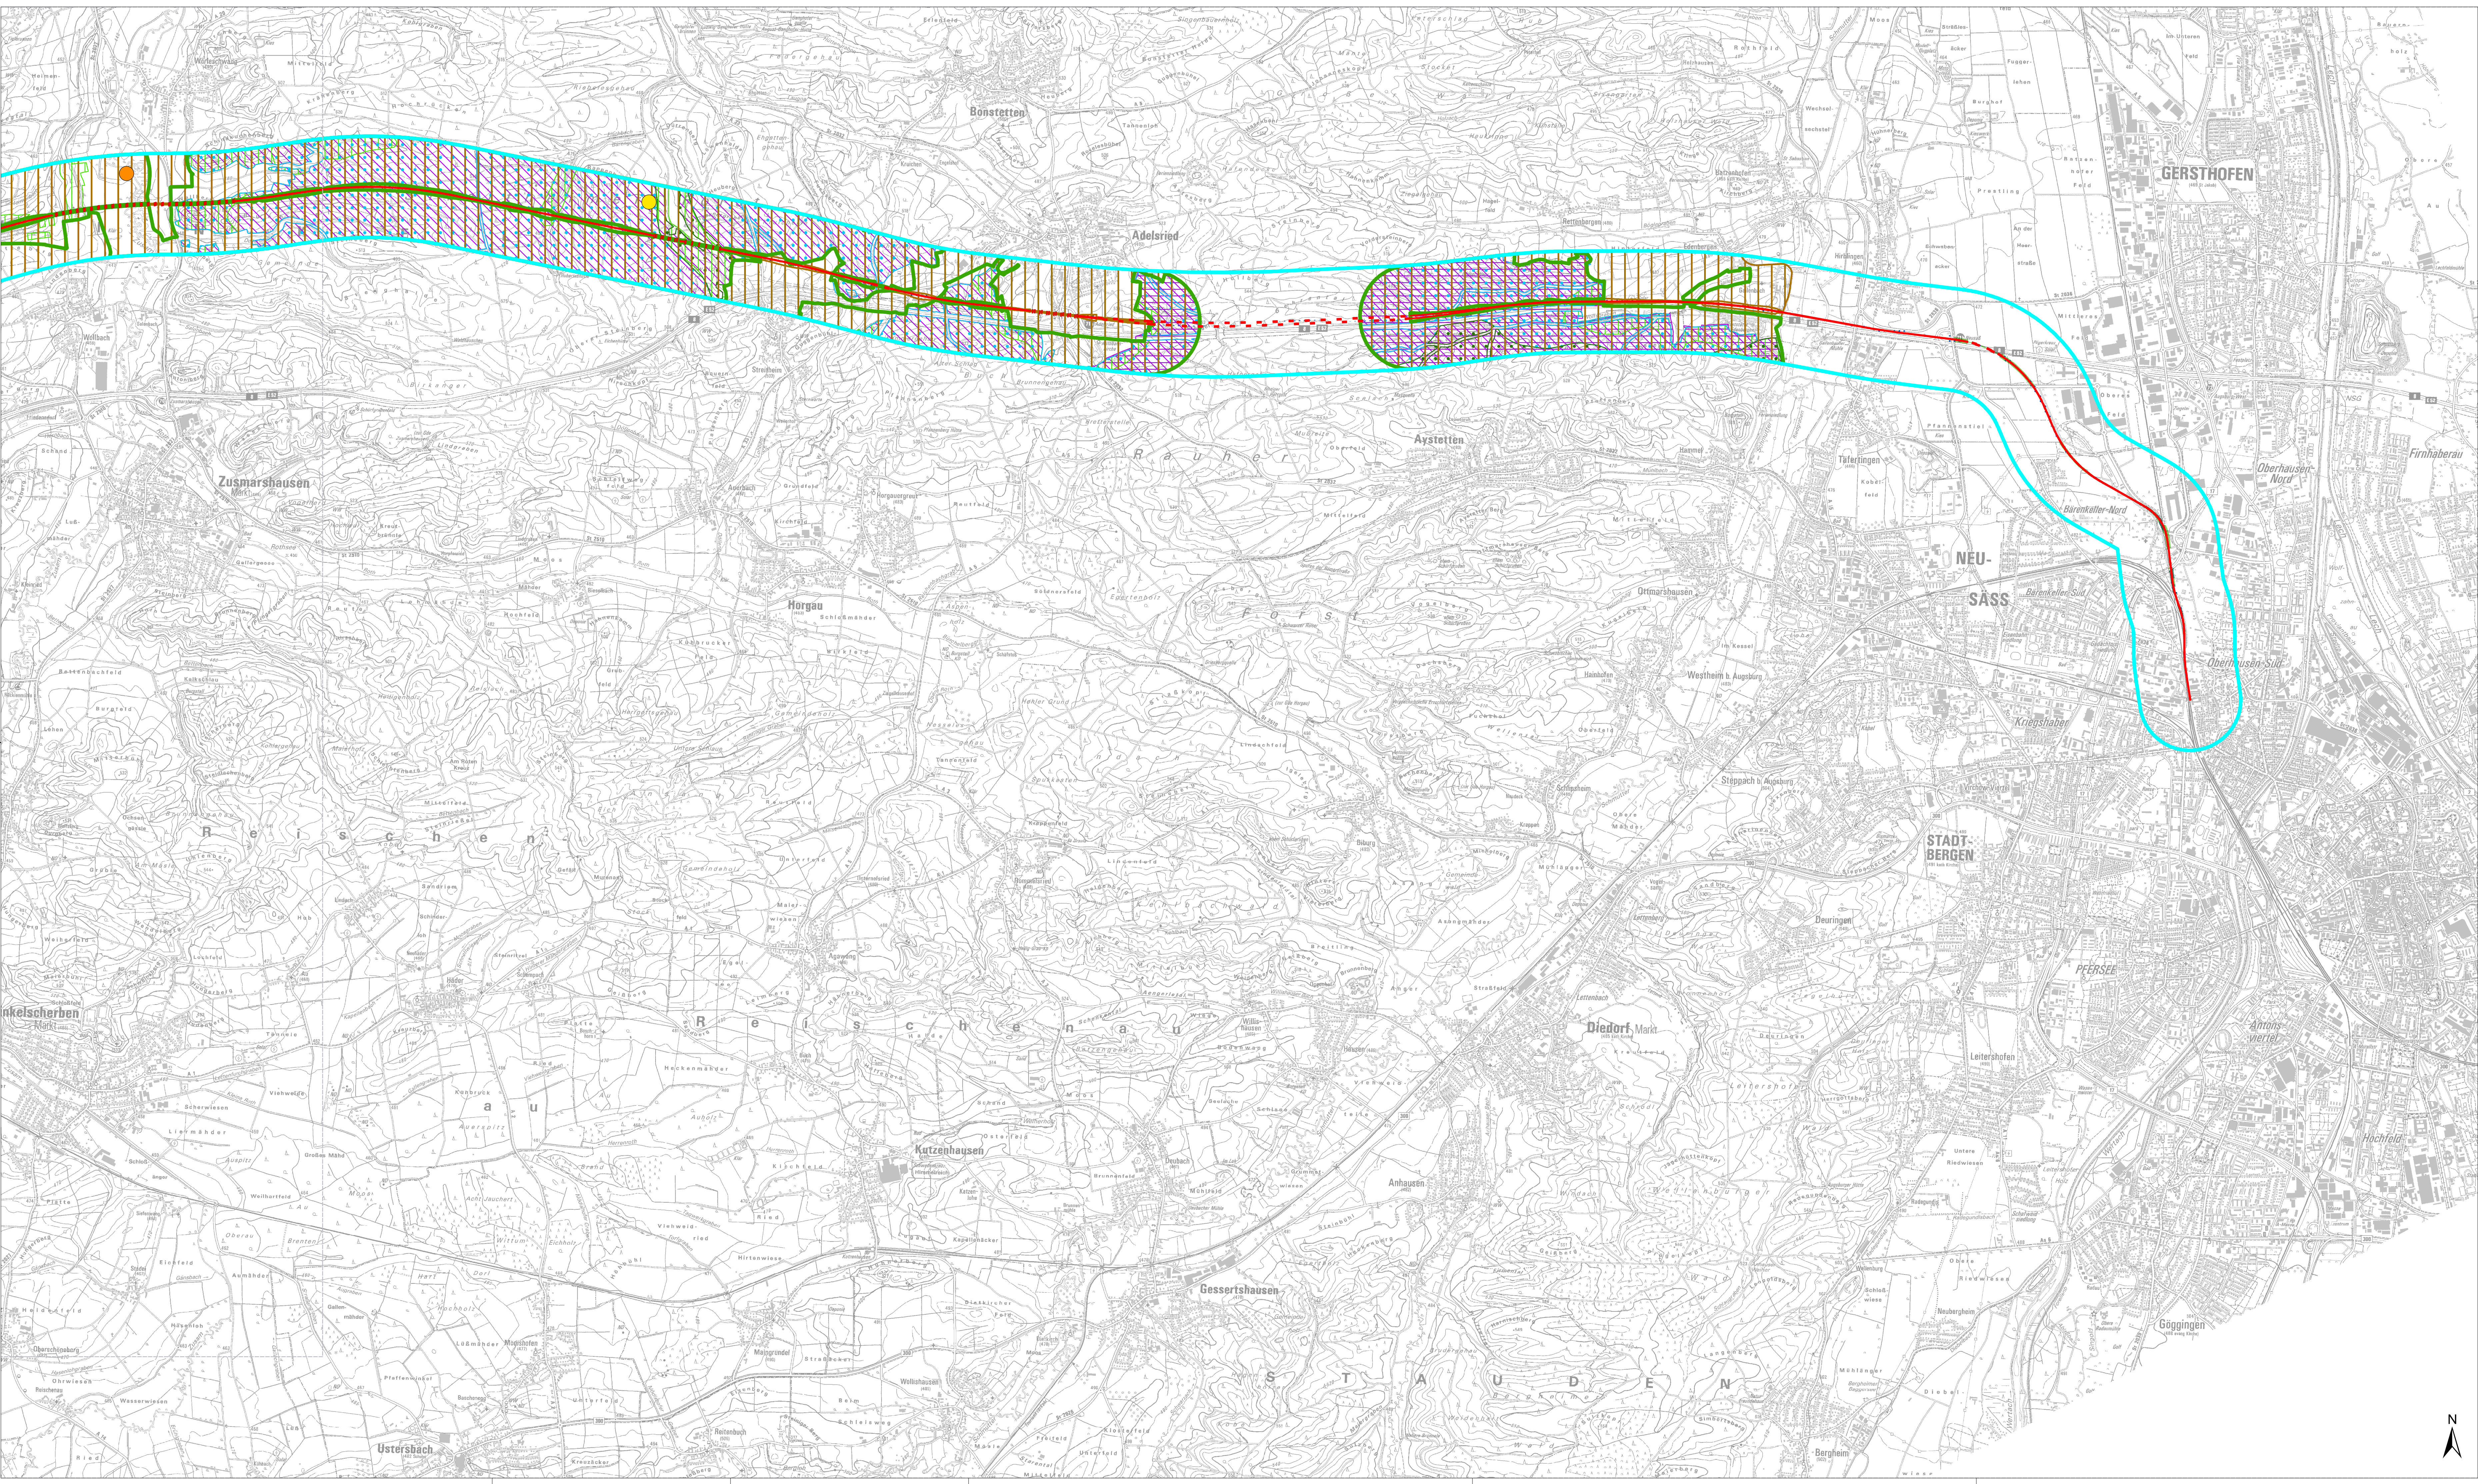

Legende

Untersuchte Trasse

Variante Türkis

- Offene Strecke, Trog
- Brückenbauwerk, Kreuzungsbauwerk, Talbrücke
- Tunnel
- Wirkbereich 1.000 m (beidseits 500 m) für mittelbare Einwirkungen

Konflikte Trasse Türkis

Landschaftsbild

- Hohe Beeinträchtigung Landschaftsbild
- Mittlere Beeinträchtigung Landschaftsbild
- Landschaftsschutzgebiet
- Naturpark
- Erholungswald Stufe 1
- Erholungswald Stufe 2
- Schutzwald für Lebensraum Landschaftsbild

Luft/Klima

- Kaltluftproduktionsfläche
- Ausgleichsraum (Nachtsituation) mit sehr hoher Bedeutung (Kernbereiche der wirkraumbezogenen Kaltluftleitbahnen)
- Ausgleichsraum (Nachtsituation) mit hoher Bedeutung (Kernbereiche des flächenhaften Luftaustausches im Bereich der Wirkraumbelastungsstufen 4 und 5 oder Rand-/Quellbereich der Kaltluftleitbahnen)
- Schutzwald für Immissionen Lärm und lokales Klima
- Regionaler Klimaschutzwald
- Bannwald

Quellen:  
Geobasisdaten: Bayerische Vermessungsverwaltung.  
© GeoBasis-DE / BKG 2018  
Fachdaten: Bayerisches Landesamt für Umwelt, Bayerische Staatsforsten

|                                                                  |  |   |  |                                           |  |
|------------------------------------------------------------------|--|---|--|-------------------------------------------|--|
| Index: Änderungen bzw. Ergänzungen                               |  | Name:                                                                                               |  | Datum:                                    |  |
| Bauherr: DB NETZE                                                |  | Projektleitung: DB NETZE                                                                            |  | Planung:                                  |  |
| DB Netz AG<br>Adam-Riese-Straße 11-13<br>60327 Frankfurt am Main |  | DB Netz AG<br>Technik<br>NBS/ABS Ulm-Augsburg<br>Ulm-S-4<br>Bahnhofstrasse 12 1/2<br>84100 Augsburg |  | Ort, Datum, Unterschrift                  |  |
| Lageskizze (unmaßstäblich):                                      |  | Projektantrag DB: 0.01677378                                                                        |  | BIM-Datencodierung:                       |  |
|                                                                  |  | Planzeichen: ULA Bosch T. XXX ROV LK Augsburg                                                       |  | Einwirkungen (Lastmodell):                |  |
| Bauwerknummer:                                                   |  | BWK-Kennziffer:                                                                                     |  | Barcodenummer:                            |  |
| Stricke:                                                         |  | Strickenabschnitt:                                                                                  |  | Entwurfsgeschwindigkeit:                  |  |
| Erstellt: 30.06.2023                                             |  | Kreiert: 30.06.2023                                                                                 |  | Kilometer:                                |  |
| Geprüft: 30.06.2023                                              |  | Lehner: 30.06.2023                                                                                  |  | NBS/ABS Ulm - Augsburg                    |  |
| Freigegeben:                                                     |  | Schwemmer:                                                                                          |  | Lageplan                                  |  |
| Maßstab: 1:25.000                                                |  | Datum:                                                                                              |  | Name                                      |  |
|                                                                  |  |   |  | Variante Türkis Landschaft und Luft/Klima |  |
|                                                                  |  |   |  | Blatt Augsburg                            |  |