


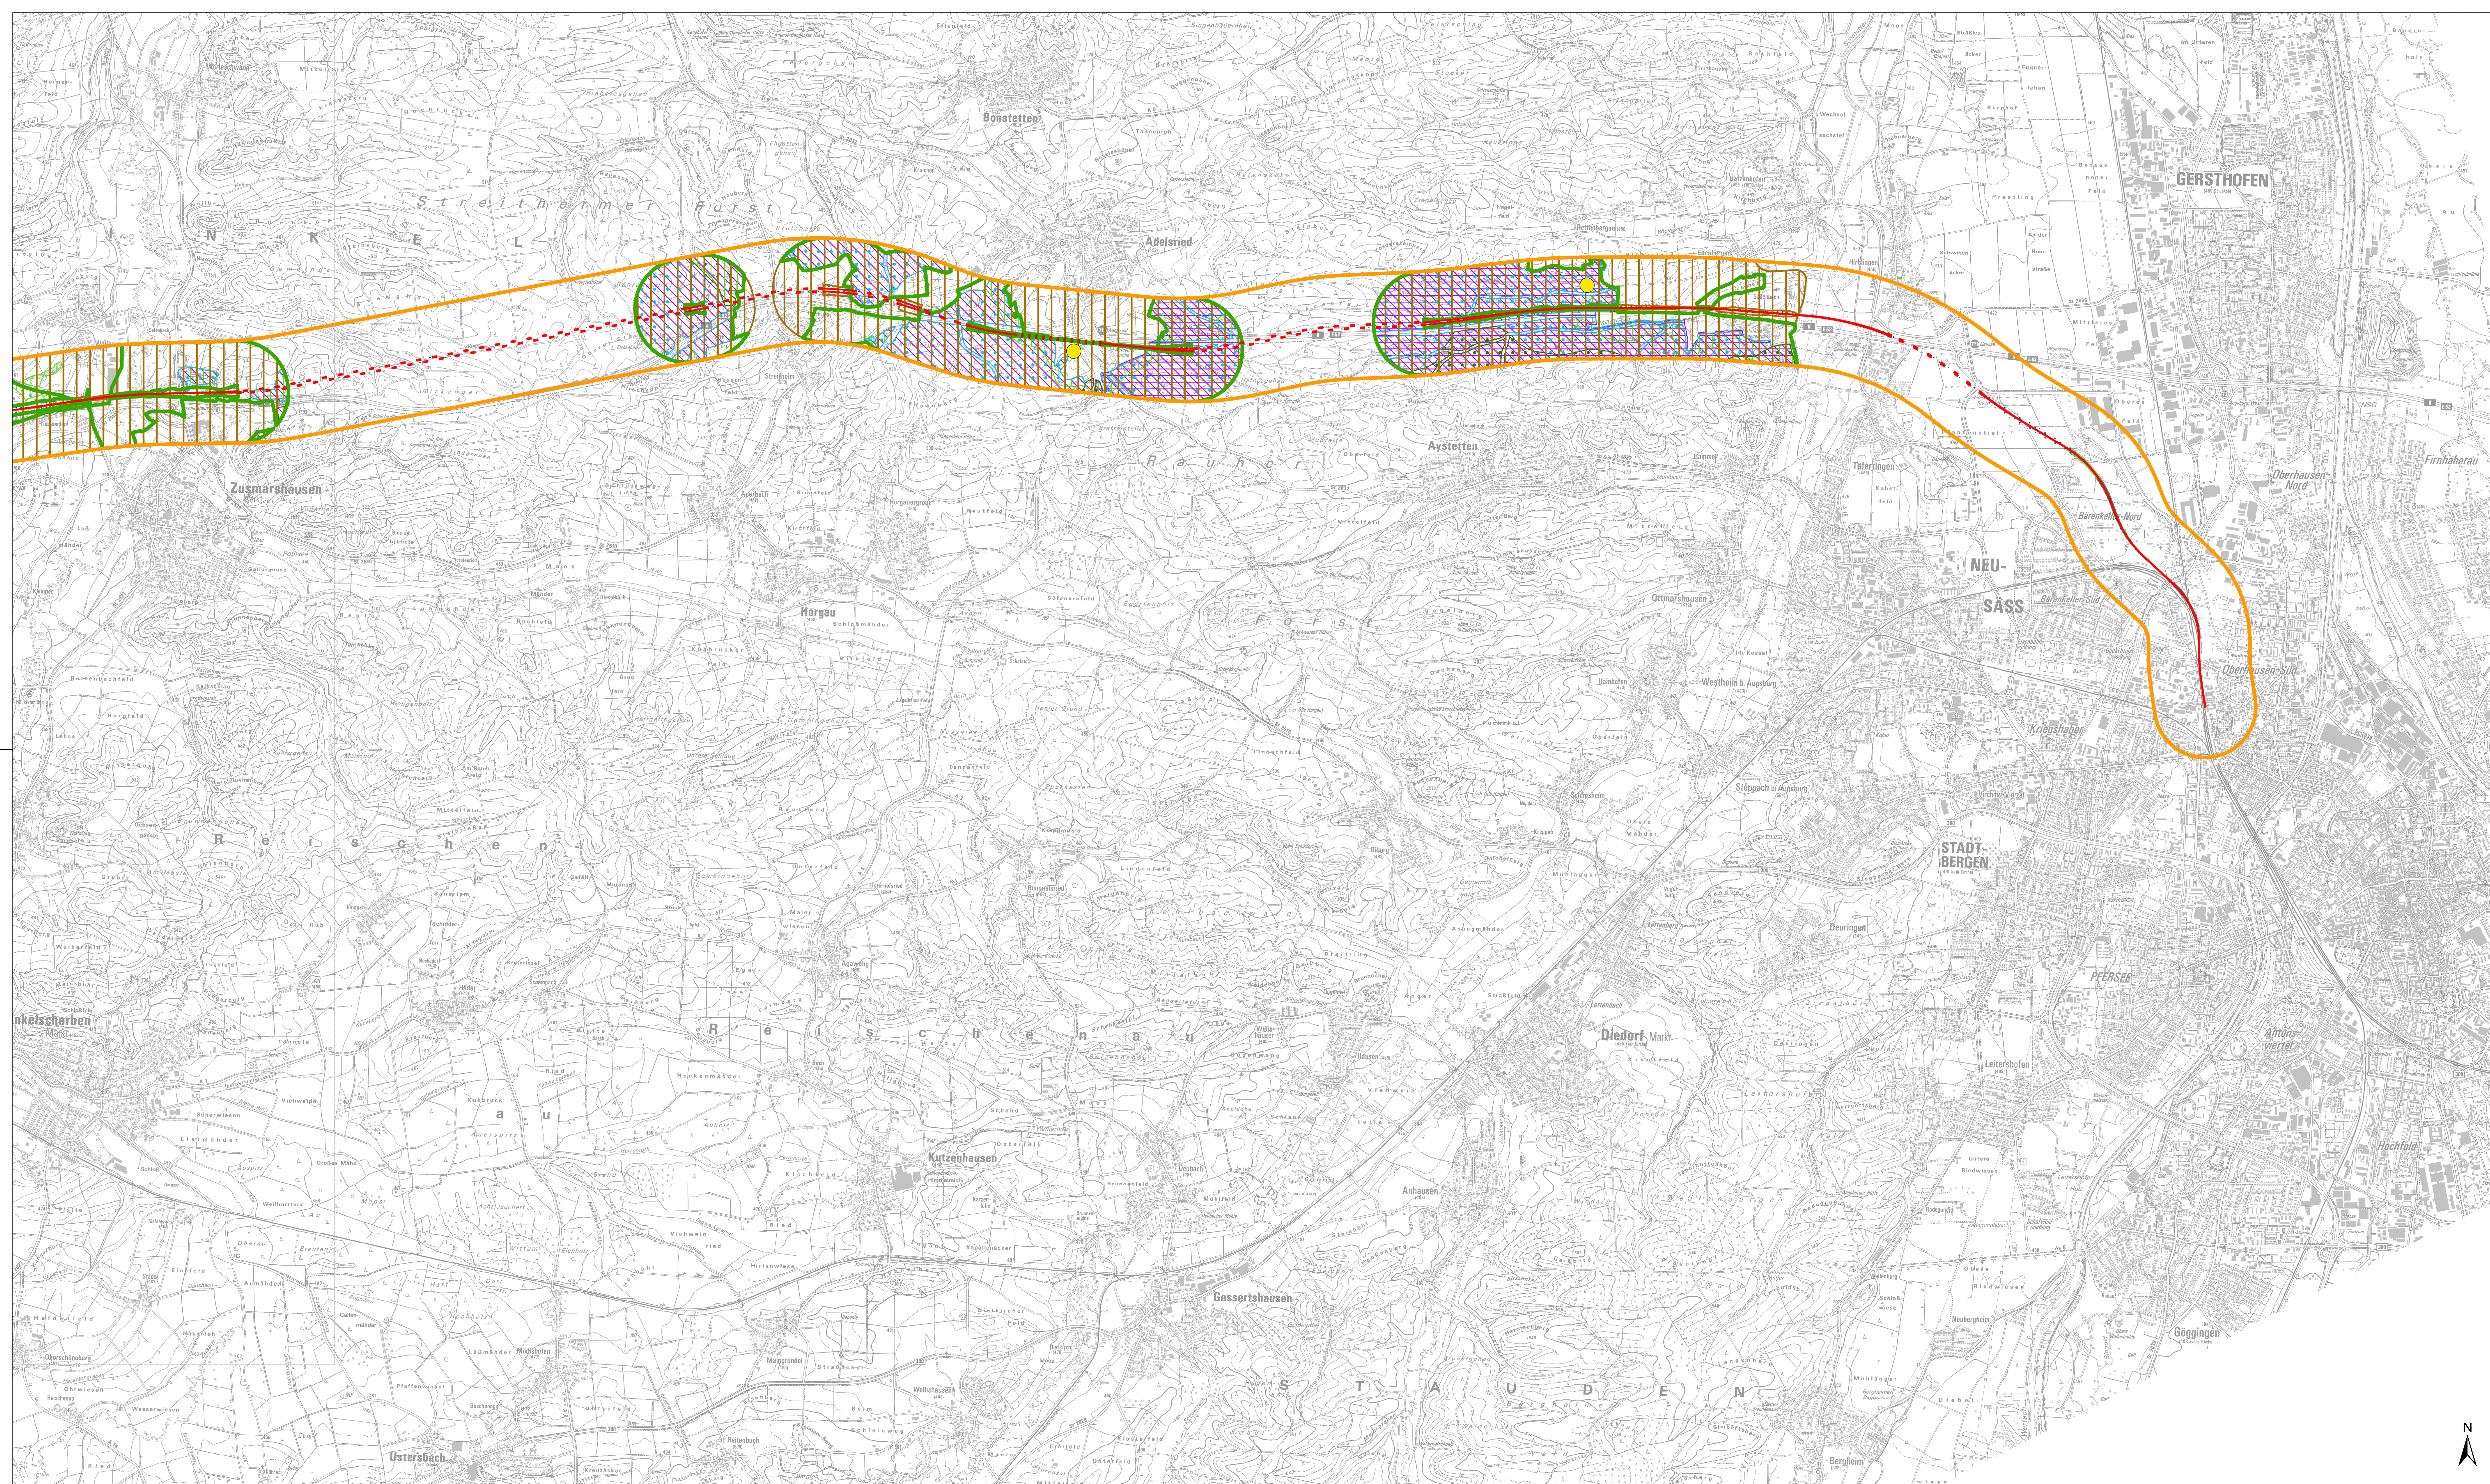

Legende

Untersuchte Trasse

Variante Orange Tiefbahnhof Zusamtal

- Offene Strecke, Trog
- Brückenbauwerk, Kreuzungsbauwerk, Talbrücke
- Tunnel
- Wirkbereich 1.000 m (beidseits 500 m) für mittelbare Einwirkungen

Konflikte Trasse Orange Tiefbahnhof Zusamtal

Landschaftsbild

- Hohe Beeinträchtigung Landschaftsbild
- Mittlere Beeinträchtigung Landschaftsbild
- Landschaftsschutzgebiet
- Naturpark
- Erholungswald Stufe 1
- Erholungswald Stufe 2
- Schutzwald für Lebensraum Landschaftsbild

Luft/Klima

- Kaltluftproduktionsfläche
- Ausgleichsraum (Nachtsituation) mit sehr hoher Bedeutung (Kernbereiche der wirkraumbezogenen Kaltluftleitbahnen)
- Ausgleichsraum (Nachtsituation) mit hoher Bedeutung (Kernbereiche des flächenhaften Luftaustausches im Bereich der Wirkraumbelastungsstufen 4 und 5 oder Rand-/Quellbereiche der Kaltluftleitbahnen)
- Schutzwald für Immissionen Lärm und lokales Klima
- Regionaler Klimaschutzwald
- Bannwald

Quellen:
Geobasisdaten: Bayerische Vermessungsverwaltung.
© GeoBasis-DE / BKG 2018
Fachdaten: Bayerisches Landesamt für Umwelt, Bayerische Staatsforsten

Index: Änderungen bzw. Ergänzungen		Name:		Datum:	
Bauherr: DB NETZE DB Netz AG Adam-Riese-Straße 11-13 60327 Frankfurt am Main		Projektleitung: DB NETZE Technik NBS/ABS Ulm-Augsburg Ulm-S-4 Bahnhofstrasse 12 1/2 84100 Augsburg		Planung:	
Lageskizze (unmaßstäblich): 		Projektantrag: DB G.016/77378 BIM-Datencodierung: UJA Bosch O1 XXX ROW LK Augsburg Planart: Lageplan Höhen- und Koordinatensystem: DB REF 3 GK4 Einwirkungen (Lastmodell):		Auftragnehmer (AN): bosch & partner psu Ort, Datum, Unterschrift:	
Bauwerknummer: Stricke:		BWK-Kennziffer: Strickenabschnitt:		Barcodenummer:	
Erstellt: 30.06.2023 Geprüft: 30.06.2023 Freigegeben:		Kreiert: 30.06.2023 Lehner: 30.06.2023 Schwemmer:		Projektantrag: DB G.016/77378 BIM-Datencodierung: UJA Bosch O1 XXX ROW LK Augsburg Planart: Lageplan Höhen- und Koordinatensystem: DB REF 3 GK4 Einwirkungen (Lastmodell):	
Maßstab: 1:25.000		Datum:		Name:	
Variante Orange Tiefbahnhof Zusamtal Landschaft und Luft/Klima		Blatt Augsburg		Entwurfsgeschwindigkeit: Kilometer:	