


Legende:

- | | | | | | | | | | |
|-------------------------|----------|-----------------------------|-----|---------------------------------|--|-------------------------------|--|------------------|--|
| Blattschnitte | — — | vorh. bayernets-Leitungen | — — | NSG | | WSG | | Naturdenkmal, LB | |
| Landkreisgrenzen | — — | vorh. sonstige Gasleitungen | — — | FFH | | Wasserwirtschl. Vorranggebiet | | Sendeanlagen | |
| Gemeindegrenzen | — — | vorh. Stromleitungen | — — | LSG | | Überschwemmungsgebiet | | Abfallanlagen | |
| Vorzugstrasse (Linie A) | — — | | — — | Naturdenkmal / Landschaftsbest. | | Bodenschutz | | Wasserreservoir | |
| Varianten zu Linie A | — — | | — — | Vogelschutz, SPA | | FNP | | Kläranlagen | |
| Kilometrierung | km xx+00 | | — — | Windkraft | | Abfallflächen | | Bannwald | |
| | | | — — | Biotope | | Kläranlagenfläche | | | |

Rev. Nr.	Datum	Grund	Geplante Gastransportleitung Wertingen-Kötz WK51 DN700 MOP100		bayernets
			Übersichtslageplan zur Raumordnung		
			Bundesland: Bayern		Übersichtsplan des Trassenkorridors mit Varianten inkl. Raumwiderstände Maßstab 1 : 25.000
			Regierungsbezirk: Schwaben		
			Landkreise: Dillingen a.d.Donau, Günzburg		
			Erstellt	Datum	
			Bearbeitet	07.10.2020	Dr. Schober GmbH
			Geprüft	08.10.2020	bayernets Rosenauer
			Freigegeben	12.10.2020	bayernets Ambs
Revision 00					
Blatt 1 / 5					

Karte auf Basis der TK_25, vervielfältigt mit Genehmigung der Landesvermessungsverwaltung. Weitere Vervielfältigungen hiervon sind nicht gestattet.

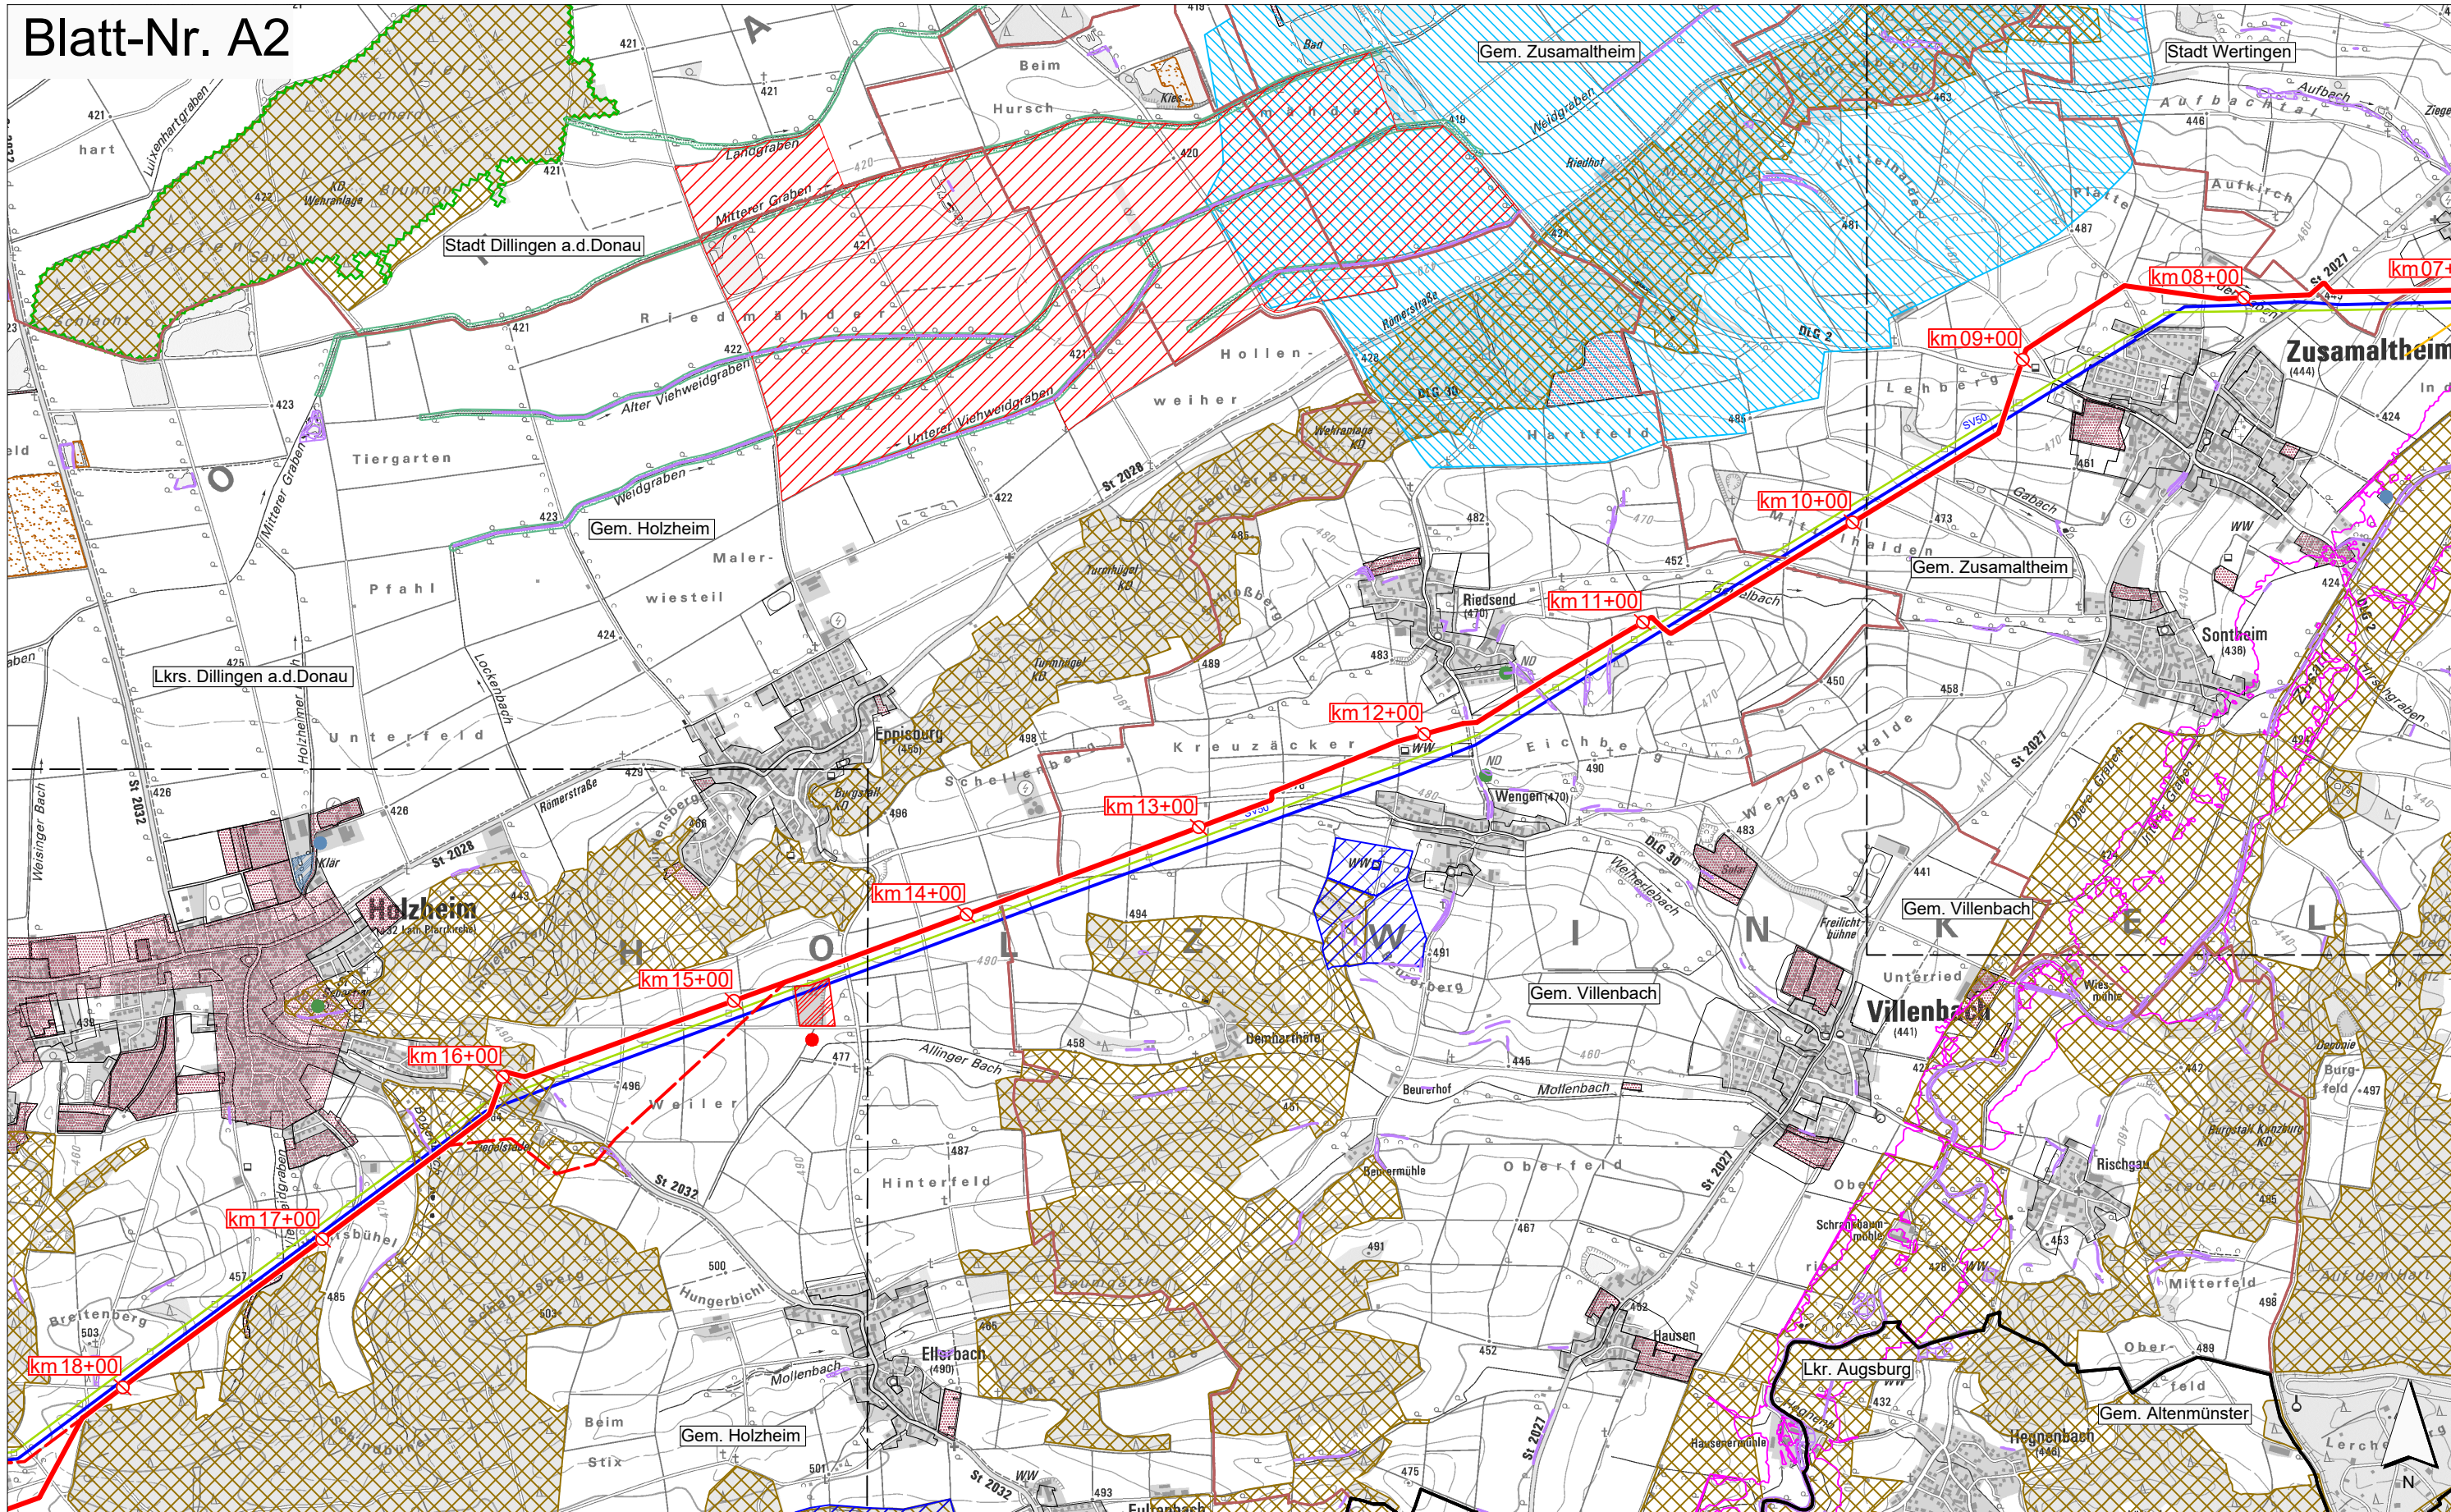

Legende:

- Blattschnitte
- Landkreisgrenzen
- Gemeindegrenzen
- Vorzugstrasse (Linie A)
- Varianten zu Linie A
- Kilometrierung


- vorh. bayernets-Leitungen
- vorh. sonstige Gasleitungen
- vorh. Stromleitungen
- NSG
- FFH
- LSG
- Naturdenkmal / Landschaftsbest. Vogelschutz, SPA
- Windkraft
- Biotope

- WSG
- Wasserwirtschl. Vorranggebiet Überschwemmungsgebiet
- Bodenschutz
- FNP
- Abfallflächen
- Kläranlagenfläche
- Naturdenkmal, LB
- Sendeanlagen
- Abfallanlagen
- Wasserreservoir
- Kläranlagen
- Bannwald

-
- ★
-
-
- ~

Rev. Nr.	Datum	Grund	Geplante Gastransportleitung Wertingen-Kötz WK51 DN700 MOP100 Übersichtslageplan zur Raumordnung	
			Bundesland: Bayern	
			Regierungsbezirk: Schwaben	
			Landkreise: Dillingen a.d. Donau, Augsburg	
			Erstellt	Name
	07.10.2020			Dr. Schober GmbH
	08.10.2020		Bearbeitet	bayernets Rosenauer
	12.10.2020		Geprüft	bayernets Ambs
			Freigegeben	
			Übersichtsplan des Trassenkorridors mit Varianten inkl. Raumwiderstände Maßstab 1 : 25.000	
			Revision 00 Blatt 2 / 5	

Karte auf Basis der TK_25, vervielfältigt mit Genehmigung der Landesvermessungsverwaltung. Weitere Vervielfältigungen hiervon sind nicht gestattet.

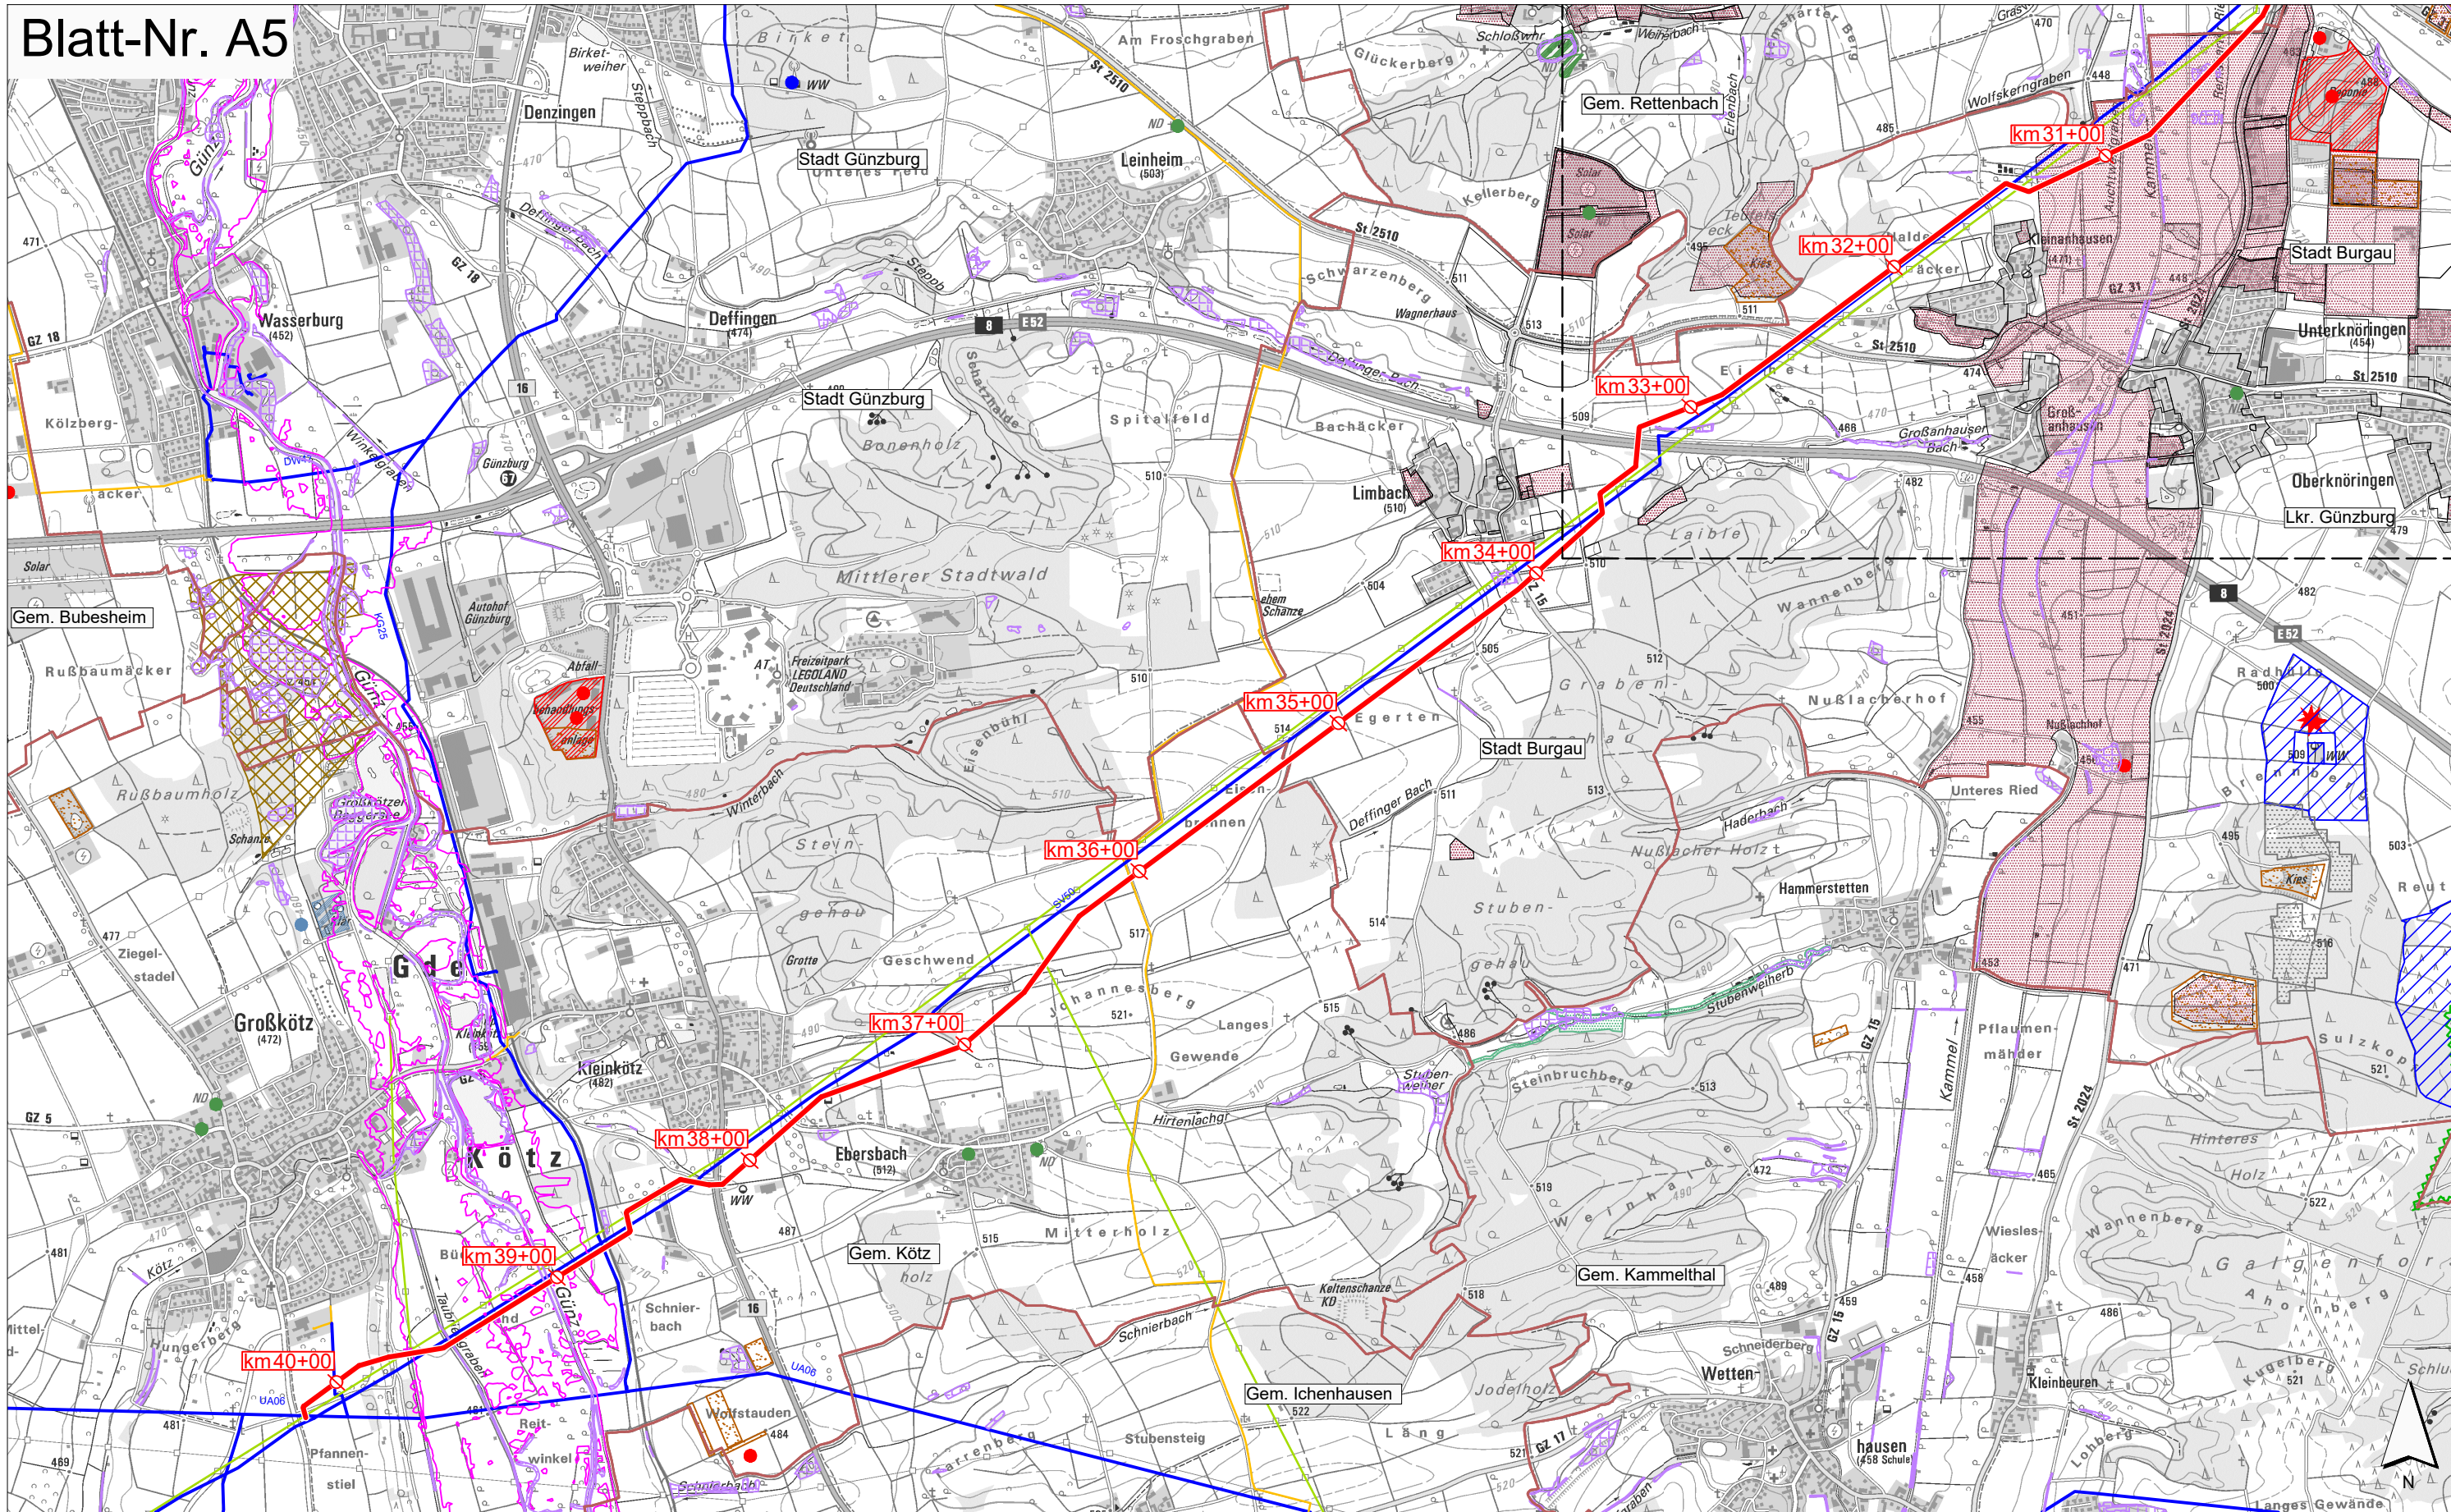

Legende:

- | | | | | | | | | | |
|-------------------------|----------|-----------------------------|---|---------------------------------|--|-------------------------------|--|------------------|--|
| Blattschnitte | --- | vorh. bayernets-Leitungen | — | NSG | | WSG | | Naturdenkmal, LB | |
| Landkreisgrenzen | --- | vorh. sonstige Gasleitungen | — | FFH | | Wasserwirtschl. Vorranggebiet | | Sendeanlagen | |
| Gemeindegrenzen | --- | vorh. Stromleitungen | — | LSG | | Überschwemmungsgebiet | | Abfallanlagen | |
| Vorzugstrasse (Linie A) | --- | | — | Naturdenkmal / Landschaftsbest. | | Bodenschutz | | Wasserreservoir | |
| Varianten zu Linie A | --- | | — | Vogelschutz, SPA | | FNP | | Kläranlagen | |
| Kilometrierung | km xx+00 | | — | Windkraft | | Abfallflächen | | Bannwald | |
| | | | — | Biotope | | Kläranlagenfläche | | | |

Rev. Nr.	Datum	Grund	Geplante Gastransportleitung Wertingen-Kötz WK51 DN700 MOP100 Übersichtslageplan zur Raumordnung	
			Bundesland: Bayern	
			Regierungsbezirk: Schwaben	
			Landkreise: Günzburg	
			Erstellt	Name
			Bearbeitet	07.10.2020
			Geprüft	08.10.2020
			Freigegeben	12.10.2020
				bayernets Rosenauer
				bayernets Ambs
			Übersichtsplan des Trassenkorridors mit Varianten inkl. Raumwiderstände	
			Maßstab 1 : 25.000	
			Revision 00	
			Blatt 5 / 5	

Karte auf Basis der TK_25, vervielfältigt mit Genehmigung der Landesvermessungsverwaltung. Weitere Vervielfältigungen hiervon sind nicht gestattet.