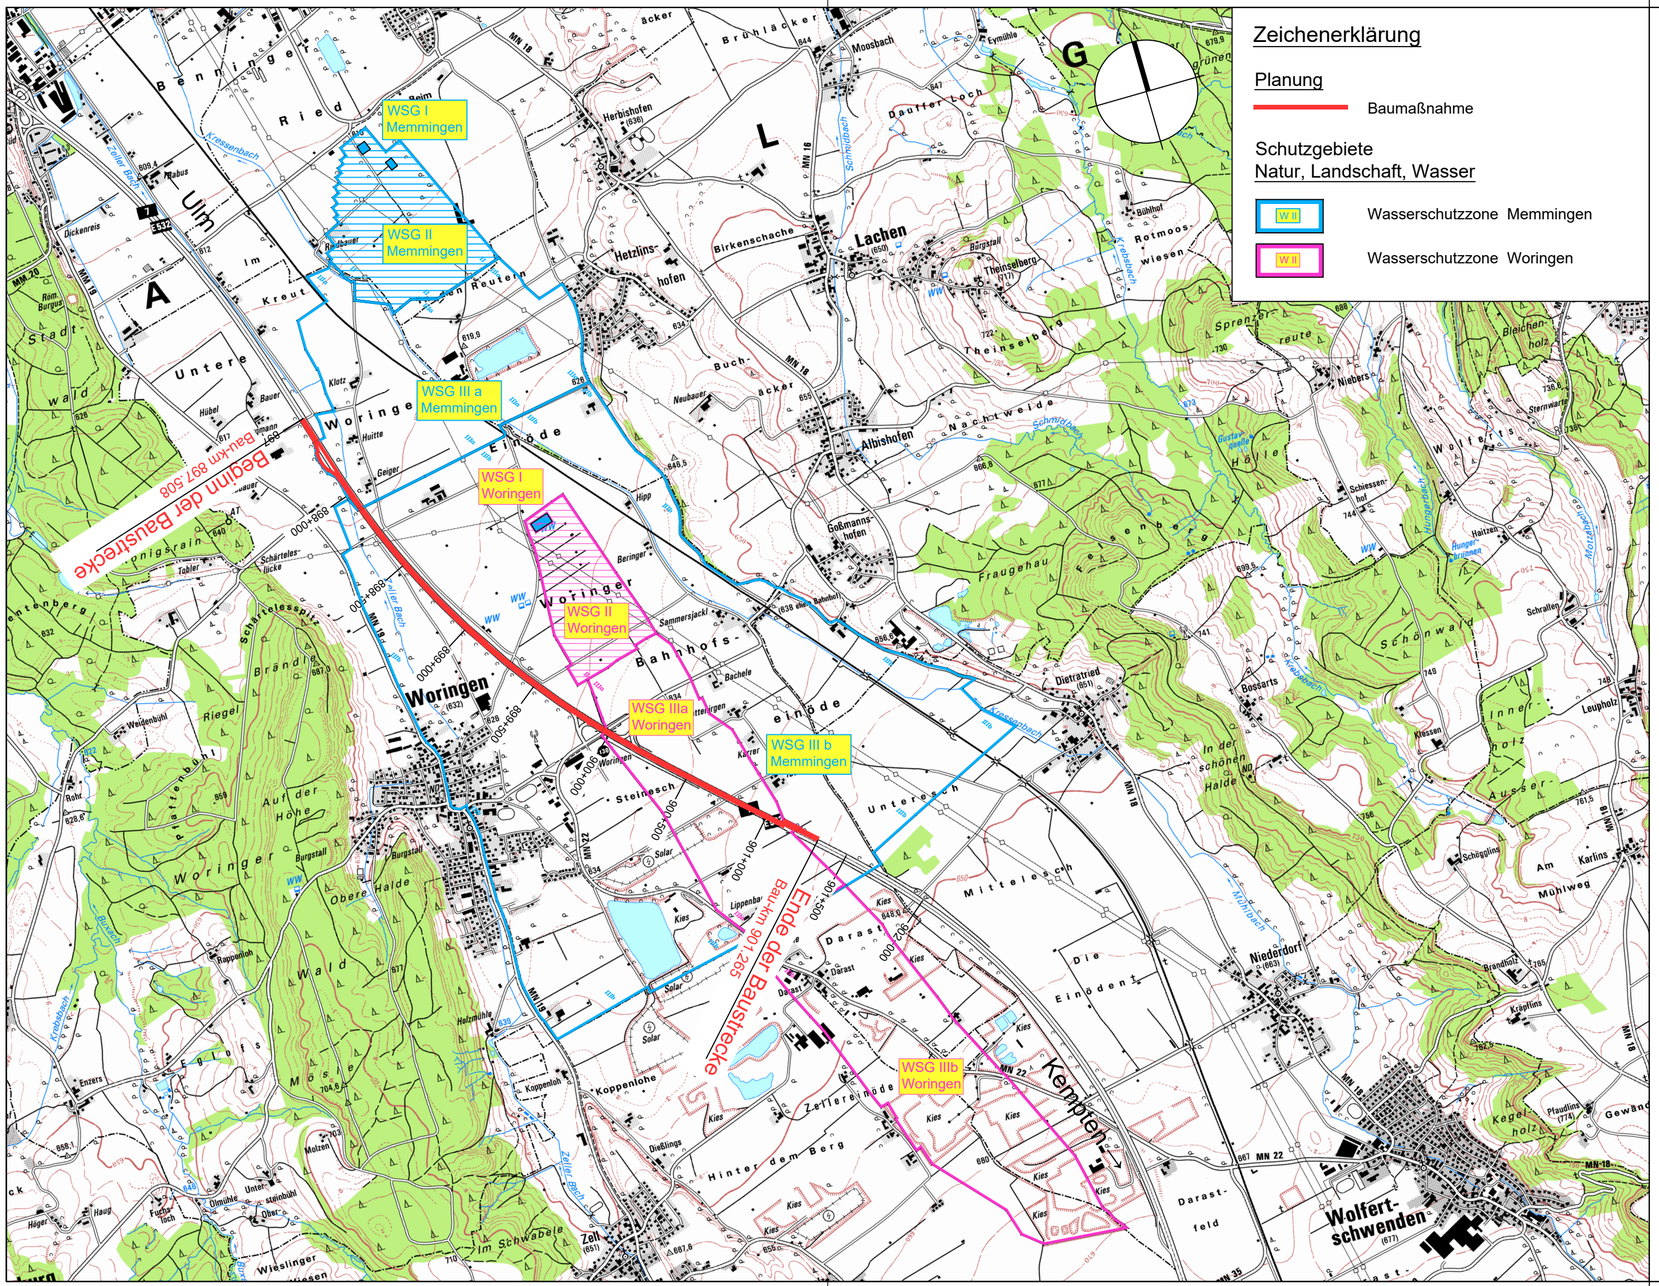

Zeichenerklärung

Planung

Baumaßnahme

Schutzgebiete
Natur, Landschaft, Wasser

W II — Wasserschutzzone Memmingen

W II — Wasserschutzzone Woringen

Wipfler PLAN

Architekten
Bauingenieure
Vermessungsingenieure
Erschließungsträger

WipflerPLAN•Köpf
Planungsgesellschaft mbH

Gschwenderstraße 8
87616 Marktoberdorf
Tel.: 08342 89586-0
Fax: 08342 89586-29
www.wipflerplan.de
info-al@wipflerplan.de

bearbeitet:		Juli 2021	ul
gezeichnet:		Juli 2021	ul
geprüft:		Juli 2021	mm
		Juli 2021	mm
Projekt-Nr.	5106.018		

Die Autobahn
Südbayern
Außenstelle Kempten
Rottachstraße 11, 87439 Kempten

bearbeitet:	GZ	Juli 2021	K56/51
gezeichnet:	GZ	Juli 2021	
geprüft:	GZ	Juli 2021	K51
	GZ	Juli 2021	K5
PSP-Nr.	B01SABAE007501K110		

Nr.	Art der Änderung	Datum	Zeichen

Lagesystem	Gauss-Krüger	Stand Kataster	2016
Höhensystem	m ü. NHN	Bestandsvermessung	2015

FESTSTELLUNGSENTWURF

Die Autobahn GmbH des Bundes

Straße / Abschn.-Nr. / Station: A 7 /1020 / 0,000 - A 7 / 1040 / 1,361

iTWO-Nr. A-01207-00 V1 E.K.010 S

Unterlage / Blatt-Nr.: 3
Übersichtslageplan

Maßstab: 1 : 25.000

BAB 7, Ulm - Füssen (Reutte)
I. Streckenentwässerung der BAB 7

Neubau der Entwässerungseinrichtungen im Bereich WSG Woringen und Memmingen

Str.-km 897,508 bis 901,265

Aufgestellt: 22.07.2021
Niederlassung Südbayern
Außenstelle Kempten

Tobias Ehrmann, Außenstellenleiter Kempten

Blattgröße: 0.580 x 0.297 = 0.172 m²