Geobasisdaten, Luftbild: © Bayerische Vermessungsverwaltung 2021 (www.geodaten.bayern.de)
Darstellung der Flurkarte als Eigentumsnachweis nicht geeignet.

Lageübersicht mit Verortung der Maßnahmen 2 E und 3 E

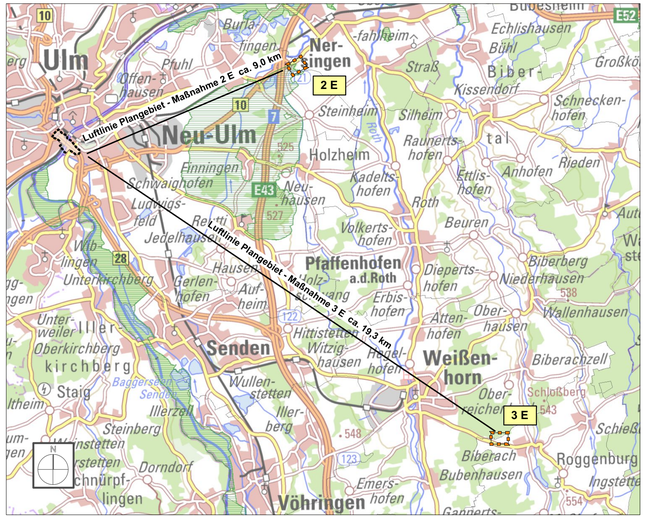

Übersichtslageplan, Maßstab ca. 1:100.000, Hintergrund: Topographische Karte

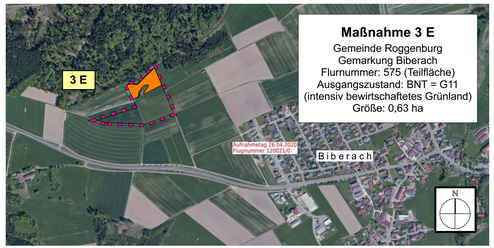

Maßnahmenfläche 3 E (orange) innerhalb des Flächenpools "Sortenerhaltungsprogramm Nordschwaben" (violette Umrandung), westlich Biberach, Maßstab 1:10.000, Hintergrund: Orthofoto

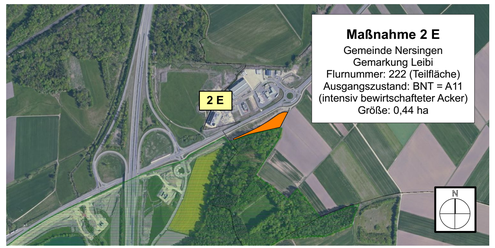

Maßnahmenfläche 2 E (orange) östlich der A7, Anschlusstelle 121 Nersingen, Maßstab 1:10.000, Hintergrund: Orthofoto

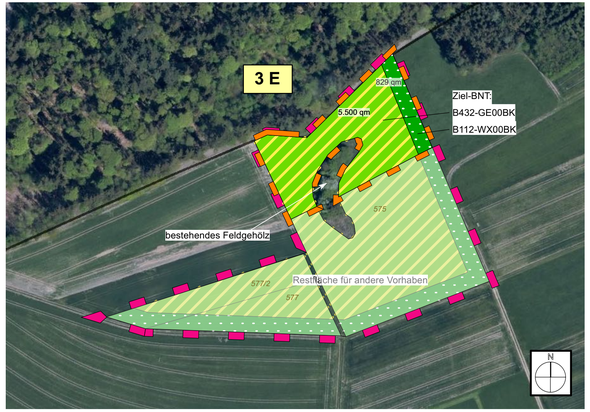

Maßnahmenfläche 3 E (orange Umrandung), westlich Biberach, Maßstab 1:2.000, Hintergrund: Orthofoto

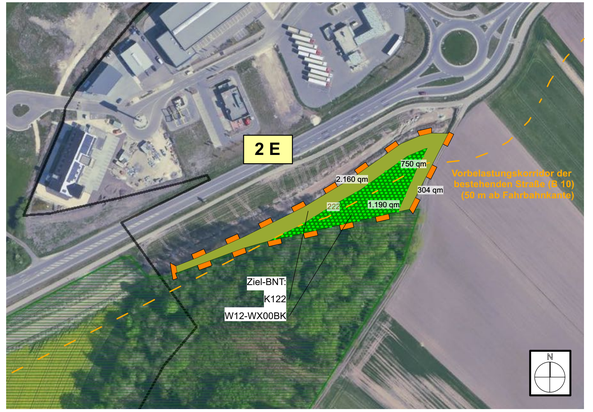

Maßnahmenfläche 2 E (orange Umrandung), östlich der AS 121 Nersingen, Maßstab 1:2.000, Hintergrund: Orthofoto

Horstmann + Schreiber
Dipl. Ing. Landschaftsarchitekten
General-von-Nagel-Straße 1
85354 Freising
Tel. 08161 / 490685, Fax 490635
www.horstmann-schreiber.de

BAYERISCHE ARCHITEKTENKAMMER KÖRPERSCHAFT DES ÖFFENTLICHEN RECHTS
LANDSCHAFTS-ARCHITEKT BY AK 174 059

BV:	Datum	Name
Planer:	15.05.2023	TH
Zeichner:	15.05.2023	TH
Prüfer:	15.05.2023	DS
Datei: 421_1_B10_Adenauerbrücke_FE_LBP_U9-2-2_2023-05-15		

Freistaat Bayern
Staatliches Bauamt Krumbach

Nattenhauser Str. 16
86381 Krumbach

Tel.: 08282/9908-0, Fax: 08282/9908-200, E-Mail: poststelle@stbakru.bayern.de

bearbeitet:	
gezeichnet:	
geprüft:	
PSP Nr.:	
Projekt: B10-Adenauerbrücke	

Nr.	Art der Änderung	Datum	Zeichen

Feststellungsentwurf

Straßenbauverwaltung Freistaat Bayern

Staatliches Bauamt Krumbach

Straße / Abschn.-Nr. / Station: B10_100_-0,244 bis B10_100_0,121

PROJIS-Nr.:

Unterlage / Blatt-Nr.: 9.2 / 2
Lageplan
Maßnahmenplan, Ersatzmaßnahmen
Maßstab: 1 : 2000 / 1 : 10.000

B 10, (Ulm) - AS Nersingen A 7
Ersatzneubau der Adenauerbrücke Ulm / Neu-Ulm

Bau-km 0+018,90 bis Bau-km 0+383,90

aufgestellt:
Staatliches Bauamt Krumbach

L e i s, Ltd. Baudirektor
Krumbach, den 02.06.2023

Plotstatum: 15.05.2023