


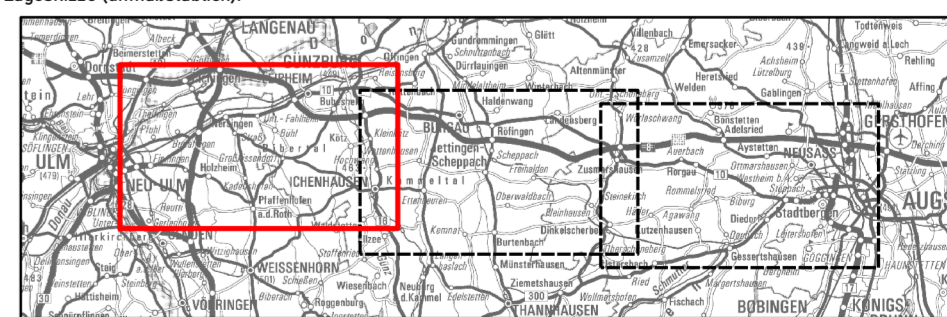

**Legende**

- Untersuchte Trasse**
- Offene Strecke, Trog
  - - - - Brückenbauwerk, Kreuzungsbauwerk, Talbrücke
  - - - - Tunnel
  - ▭ Wirkbereich 1.000 m (beidseits 500 m) für mittelbare Einwirkungen
- Konflikte Trasse Orange Tunnel Mindeltal**
- Landschaftsbild**
- Hohe Beeinträchtigung Landschaftsbild
  - Mittlere Beeinträchtigung Landschaftsbild
  - ▭ Landschaftsschutzgebiet
  - ▭ Naturpark
  - ▭ Erholungswald Stufe 1
  - ▭ Erholungswald Stufe 2
  - ▭ Schutzwald für Lebensraum Landschaftsbild
- Luft/Klima**
- ▭ Kaltluftproduktionsfläche
  - ▭ Ausgleichsraum (Nachtsituation) mit sehr hoher Bedeutung (Kernbereiche der wirkraumbezogenen Kaltluftleitbahnen)
  - ▭ Ausgleichsraum (Nachtsituation) mit hoher Bedeutung (Kernbereiche des flächenhaften Luftaustausches im Bereich der Wirkraumbelastungsstufen 4 und 5 oder Rand-/Quellbereich der Kaltluftleitbahnen)
  - ▭ Schutzwald für Immissionen Lärm und lokales Klima
  - ▭ Regionaler Klimaschutzwald
  - ▭ Bannwald

Quellen:  
 Geobasisdaten: Bayerische Vermessungsverwaltung,  
 © GeoBasis-DE / BKG 2018  
 Fachdaten: Bayerisches Landesamt für Umwelt, Bayerische Staatsforsten

Index: Änderungen bzw. Ergänzungen		Name:		Datum:														
Bauherr: <b>DB NETZE</b> DB Netz AG Adam-Riese-Straße 11-13 60323 Frankfurt am Main		Projektleitung: <b>DB NETZE</b> DB Netz AG Technik NBS/ABS Ulm-Augsburg Ulm-S-4 Bahnhofstrasse 12 1/2 84109 Augsburg		Planung: Auftragnehmer (AN): bosch & partner E. S. S. S. R. T. psu														
Projektskizze (unmaßstäblich): 		Projektnummer: DB-0.01677378 BIM-Datencodierung: Planzeichen: ULA_Bosch_O2_XXX_R0V_LK_Ulm Planart: Lageplan Höhen- und Koordinatensystem: DB REF 3 GK4 Einwirkungen (Lastmodell):		Entwurfsgeschwindigkeit: Kilometer:														
Bayerische Projektnummer: Strecke:		SW-Kennzahl: Streckenabschnitt:		Barcodatennummer: Entwurfsgeschwindigkeit: Kilometer:														
<table border="1" style="width: 100%; border-collapse: collapse;"> <tr> <td>Erstellt</td> <td>30.06.2023</td> <td>Kirchner</td> </tr> <tr> <td>Geprüft</td> <td>30.06.2023</td> <td>Lehner</td> </tr> <tr> <td>Freigegeben</td> <td>30.06.2023</td> <td>Schwemmer</td> </tr> </table>		Erstellt	30.06.2023	Kirchner	Geprüft	30.06.2023	Lehner	Freigegeben	30.06.2023	Schwemmer	<table border="1" style="width: 100%; border-collapse: collapse;"> <tr> <td>Datum</td> <td>Name</td> </tr> <tr> <td></td> <td></td> </tr> </table>		Datum	Name			<b>NBS/ABS Ulm - Augsburg</b> <b>Lageplan</b>	
Erstellt	30.06.2023	Kirchner																
Geprüft	30.06.2023	Lehner																
Freigegeben	30.06.2023	Schwemmer																
Datum	Name																	
Maßstab: 1:25.000		Variante Orange Tunnel Mindeltal Landschaft und Luft/Klima Blatt Ulm																



Elzeo