St 2027

Geh- und Radweg

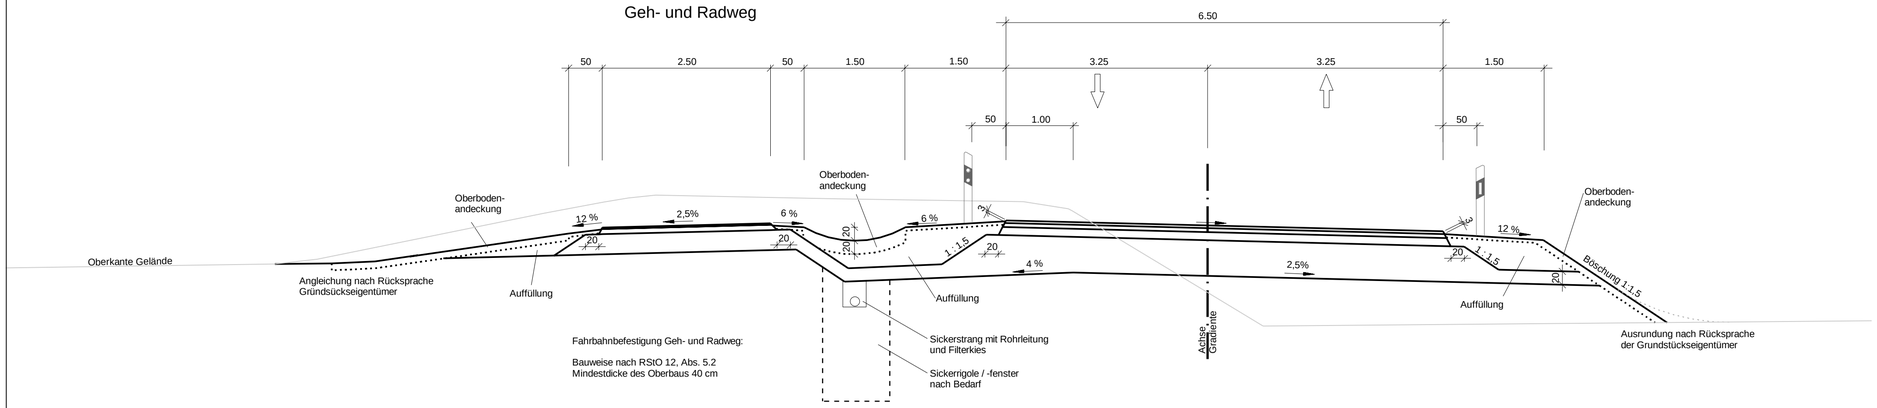

Fahrbahnbefestigung Geh- und Radweg:

Bauweise nach RStO 12, Abs. 5.2
Mindestdicke des Oberbaus 40 cm

Fahrbahnbefestigung:

Belastungsklasse Bk 1,8 nach RStO 12
Mindestdicke des Oberbaus 70 cm

Staatliches Bauamt Kempten

Rottachstraße 13
87439 Kempten

Tel.: 0831/5243-02, Fax: 0831/5243-3333, E-Mail: poststelle@stbake.bayern.de

bearbeitet:	Mai 2019	Rieg
gezeichnet:	Mai 2019	Mang
geprüft:	Mai 2019	Eisele
PSP Nr.:		
Projekt: Forsthofen Plafe		

Nr.	Art der Änderung	Datum	Zeichen

Feststellungsentwurf

Straßenbauverwaltung Freistaat Bayern

Staatliches Bauamt Kempten

Straße / Abschn.-Nr. / Station: L 2027 / Abs. 300 / Station 1,334 - 0,633

PROJIS-Nr.:

Unterlage / Blatt-Nr.: 14

Straßenquerschnitt

Maßstab: 1 :50

St 2017, Schwabmünchen - Mittelneufnach
Aubau bei Forsthofen

BA III

aufgestellt:
Staatliches Bauamt Kempten

Markus Kreitmeier, Baudirektor
Kempten, den 20.01.2020