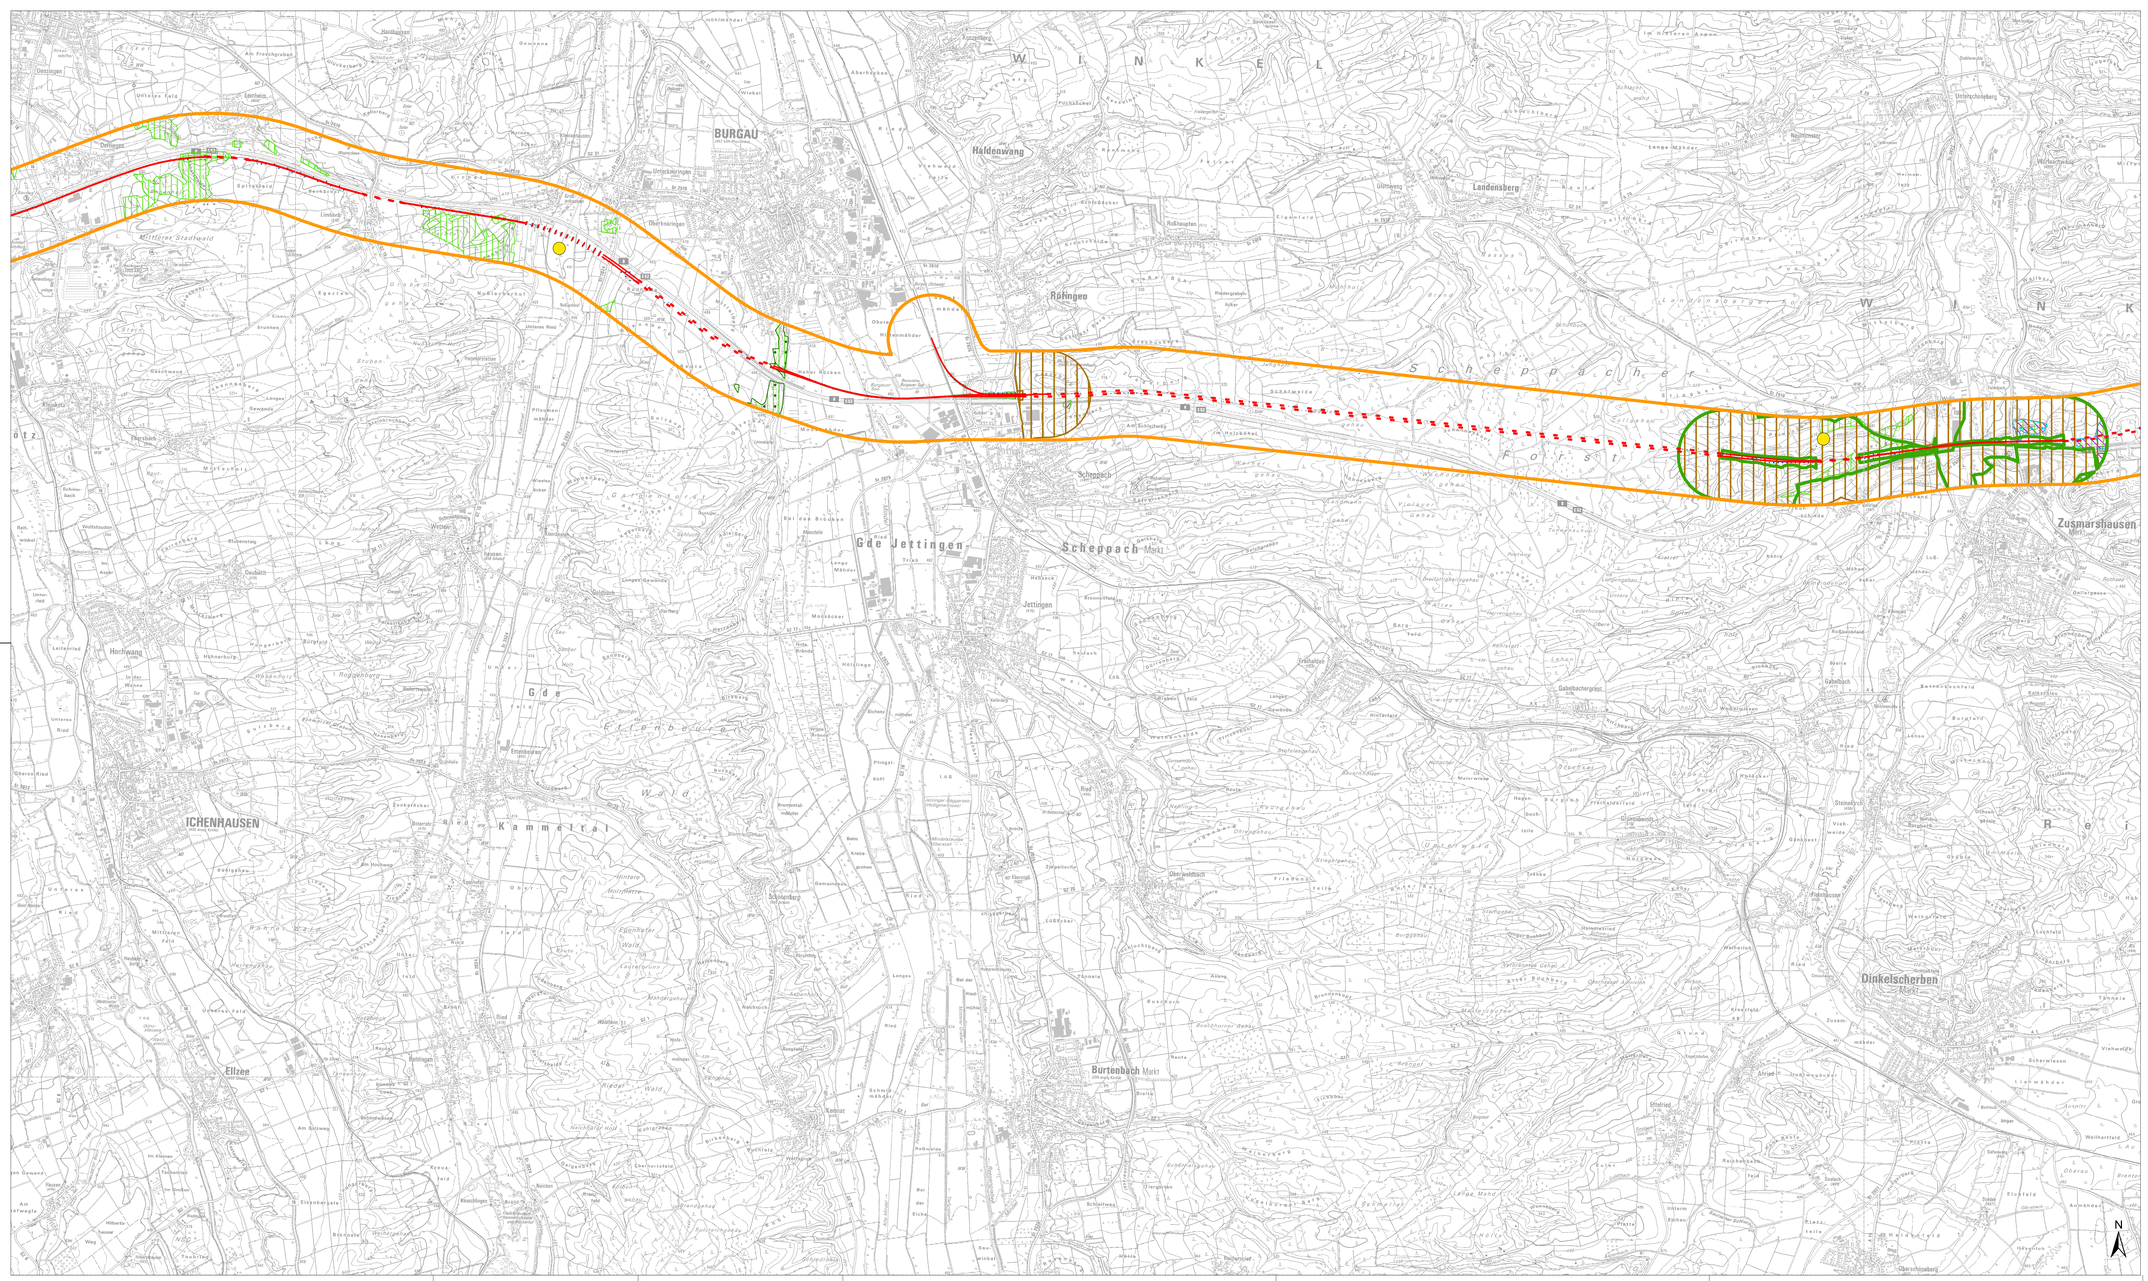

Legende

Untersuchte Trasse

Variante Orange Tiefbahnhof Zusamtal

- Offene Strecke, Trog
- Brückenbauwerk, Kreuzungsbauwerk, Talbrücke
- Tunnel
- Wirkbereich 1.000 m (beidseits 500 m) für mittelbare Einwirkungen

Konflikte Trasse Orange Tiefbahnhof Zusamtal

Landschaftsbild

- Hohe Beeinträchtigung Landschaftsbild
- Mittlere Beeinträchtigung Landschaftsbild
- Landschaftsschutzgebiet
- Naturpark
- Erholungswald Stufe 1
- Erholungswald Stufe 2
- Schutzwald für Lebensraum Landschaftsbild

Luft/Klima

- Kaltluftproduktionsfläche
- Ausgleichsraum (Nachtsituation) mit sehr hoher Bedeutung (Kernbereiche der wirkraumbezogenen Kaltluftleitbahnen)
- Ausgleichsraum (Nachtsituation) mit hoher Bedeutung (Kernbereiche des flächenhaften Luftaustausches im Bereich der Wirkraumbelastungsstufen 4 und 5 oder Rand-/Quellbereich der Kaltluftleitbahnen)
- Schutzwald für Immissionen Lärm und lokales Klima
- Regionaler Klimaschutzwald
- Bannwald

Quellen:
Geobasisdaten: Bayerische Vermessungsverwaltung,
© GeoBasis-DE / BKG 2018
Fachdaten: Bayerisches Landesamt für Umwelt, Bayerische Staatsforsten

Index:	Änderungen bzw. Ergänzungen	Name:	Datum:

Bauherr: DB NETZE
DB Netz AG
Adam-Riese-Straße 11-13
60327 Frankfurt am Main

Projektleitung: DB NETZE
DB Netz AG
Technik
NBS/ABS Ulm-Augsburg
I.NI-S-U
Bahnhofstrasse 12 U2
86150 Augsburg

Planung:

Auftragnehmer (AN):
bosch & partner
LEA plan
psu

Ort, Datum, Unterschrift | Ort, Datum, Unterschrift | Ort, Datum, Unterschrift

Lageskizze (unmaßstäblich):

Projektnummer DB: 5.0/4777378
BIM-Datenordnung:
Planzeichen: LILA_Bosch_O1_XXX_ROV_LK_Mitte
Planart: Lageplan
Höhen- und Koordinatensystem: DB REF 3 GK4
Einwirkungen (Lastmodell):

Bauwerksnummer: | BIM-Kennziffer: | Barcodenummer: | Entwurfsgeschwindigkeit:
Strecke: | Streckenabschnitt: | Kilometer:

Erstellt	30.06.2023	Kirchner	
Geprüft	30.06.2023	Lehrer	
Freigegeben	30.06.2023	Schwarzmeier	
	Datum	Name	

Maßstab: 1:25.000

NBS/ABS Ulm - Augsburg
Lageplan

Variante Orange Tiefbahnhof Zusamtal Landschaft und Luft/Klima
Blatt Mitte