




## Bestandsanlage

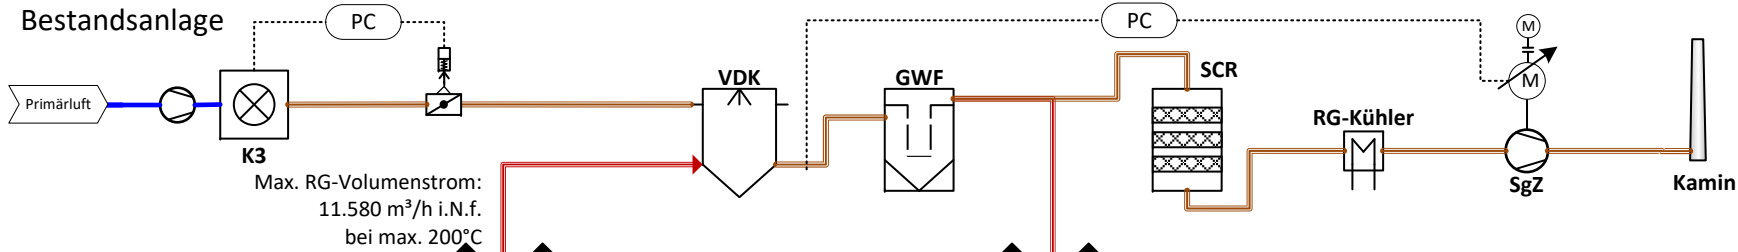

## MLHW neu

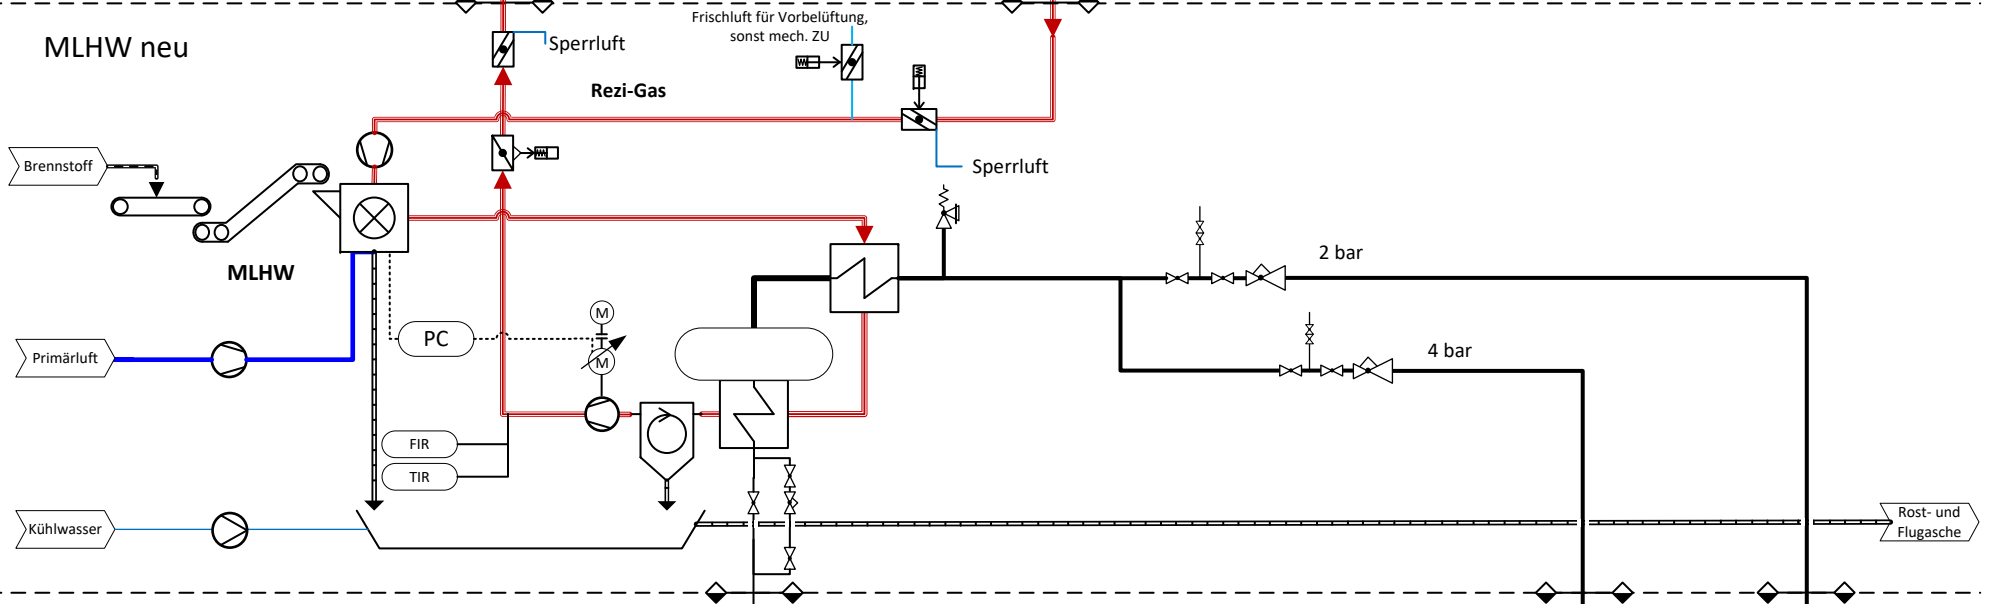

## Bestandsanlage

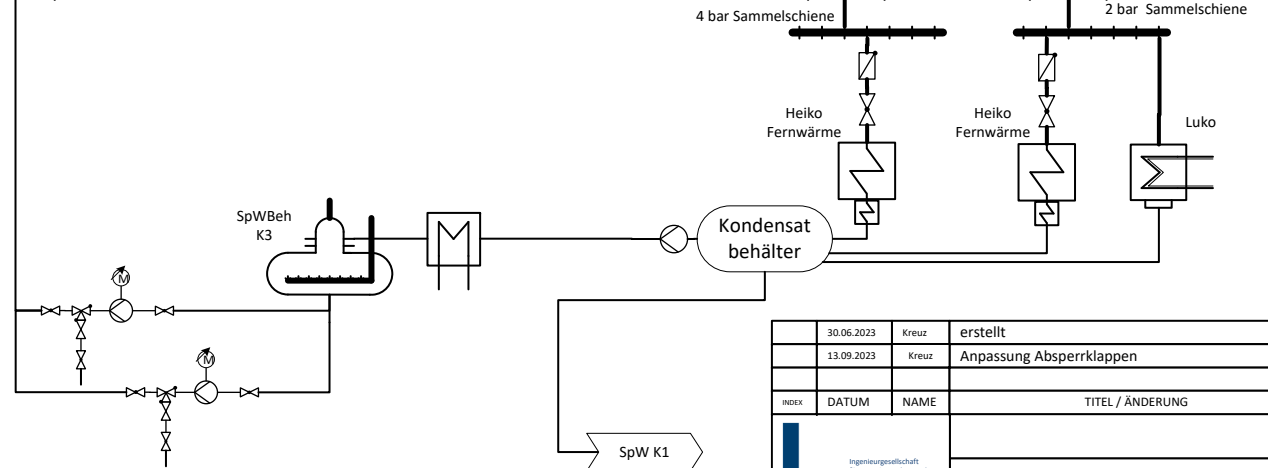

|   |            |                 |                          |
|---|------------|-----------------|--------------------------|
|   | 30.06.2023 | Kreuz           | erstellt                 |
|   | 13.09.2023 | Kreuz           | Anpassung Absperrklappen |
| INDEX   | DATUM      | NAME            | TITEL / ÄNDERUNG         |
|  Ingenieurgesellschaft<br>für Energie- und Umwelt-<br>engineering & Beratung mbH<br>Hofgut Köhlhausen 12<br>35423 Lich |            |                 |                          |
| ZAK_Schema MLHW Anschluss an die RGR K3   |            |                 |                          |
| BROSSE   | FAX-NR.    | ZEICHN.NR.      | REV.                     |
|   |            | 2023_MLHW_VF_01 | 1                        |
| MASSSTAB 1:1   |            | BLATT 1 VON 1   |                          |