



**Das Tragwerk aus ungeschützter Stahlkonstruktion
einschl. des Dachtragwerks**

**Lagergalerien, die keine Geschosse darstellen, werden
mit einer feuerhemmenden Holzbalkendecke erstellt
gemäß Punkt 5.1. BSN**

**Entrauchung über die großen Tore der Mieteinheiten
gemäß Punkt 9.1.1 BSN**

Übersichtsplan

HK 2 - Podestebene 2.1 2.2 2.3 2.4 2.5 2.6

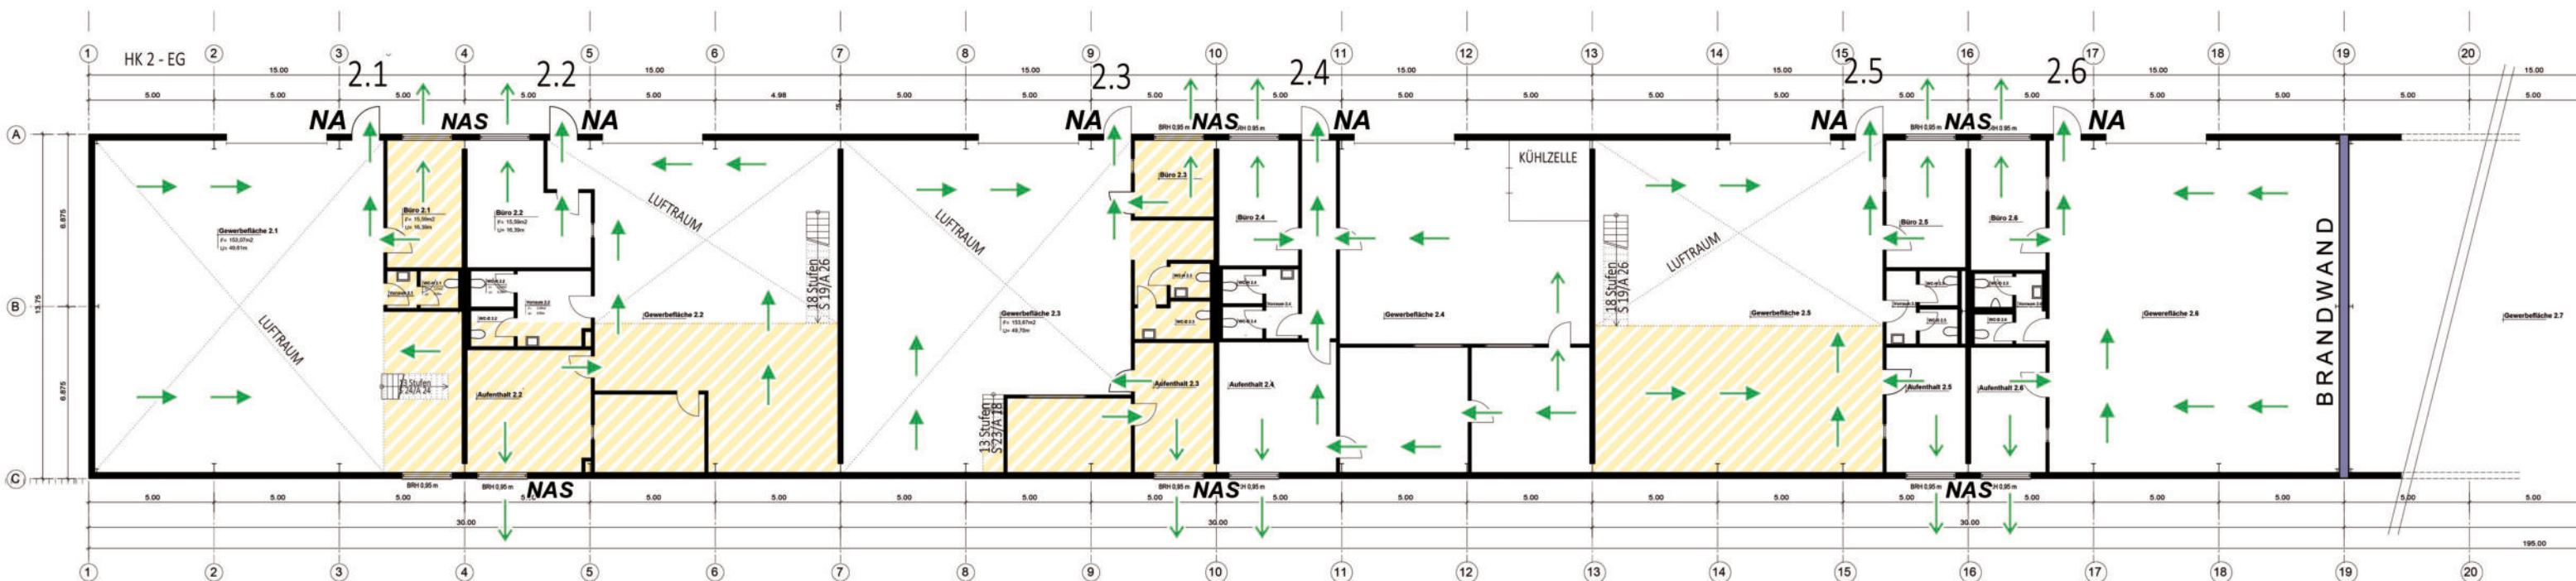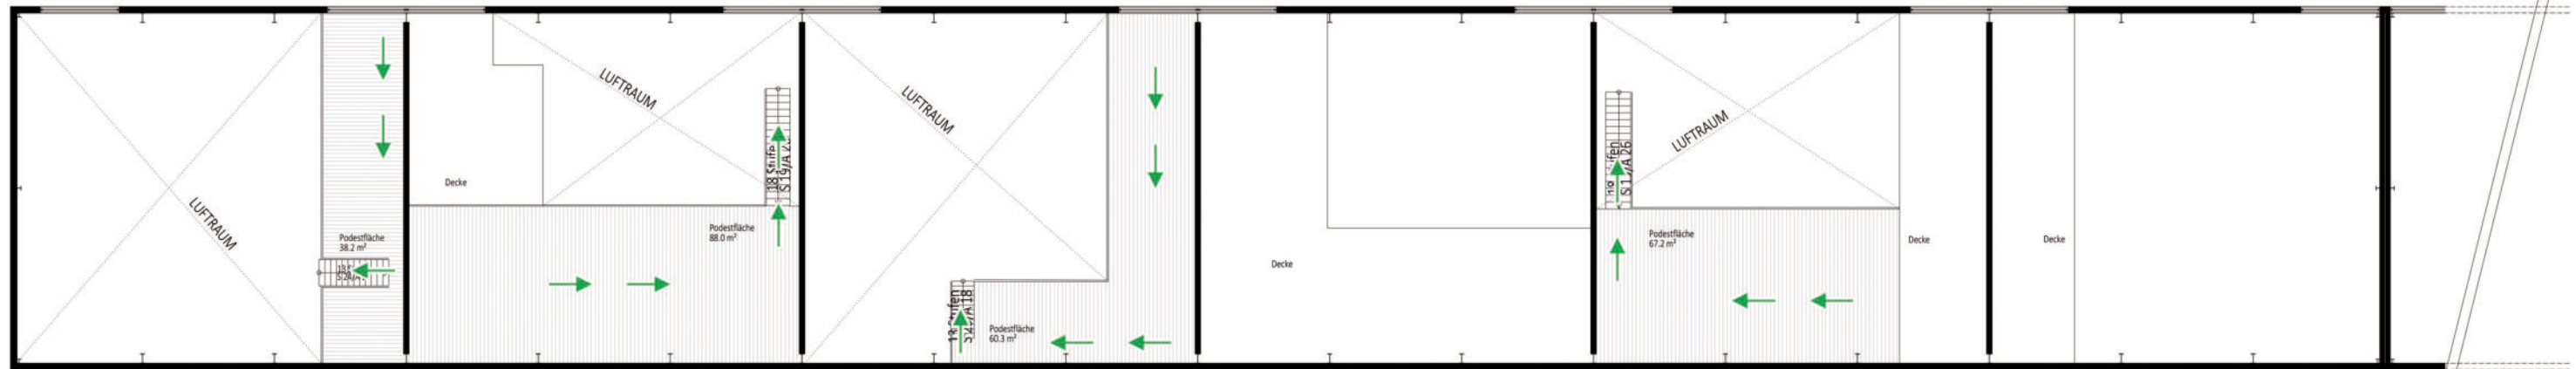

Legende:

BW = Brandwand, Wand in Bauart einer Brandwand

fb = feuerbeständig

hf = hochfeuerhemmend

fh = feuerhemmend

nb = nichtbrennbar

se = schwerentflammbar

Tür mit bestimmten, jedoch nicht klassifizierten Anforderungen. D = Dichte, V = Vollwandig, S = Selbstschliessend, N = nicht abschliessbar

RS = Türe mit Rauchschutz (gem. DIN 18095) G = Brandschutzverglasung (z.B. G30, G90)

T30 / T90 = Feuerschutztüre, **F30 / F90** = Brandschutzverglasung

Abschottung / Sicherung mit klassifizierten Anforderungen (K-, L-, S-, I-, R30, 60, 90)

Notwendige Treppe, notwendiger Treppenraum und Ausgang ins Freie

Notwendiger Flur, notwendiger (sicherer) Ausgang ins Freie

1. RW = Erster Rettungsweg

2. RW = Zweiter oder weiterer Rettungsweg, Notausstieg im EG über Fenster

Räume mit erhöhter Brandlast

keine notwendige Treppe, kein notwendiger Treppenraum

NAS: Notausstieg über Fenster

feuerhemmende Decke

Bauvorhaben:
Neubau eines Handwerkerhofes „Die Höfe“
in 86150 Augsburg, Steinere Furth 60

**Erdgeschoss /
Podestebene (H2 - T1)**

Masstab 1:250

Brandschutzfachplaner
Dipl.-Ing. (FH) Gernard Schmidt
Am Graben 9
95466 Weidenberg

Planstand: 26.02.2024