
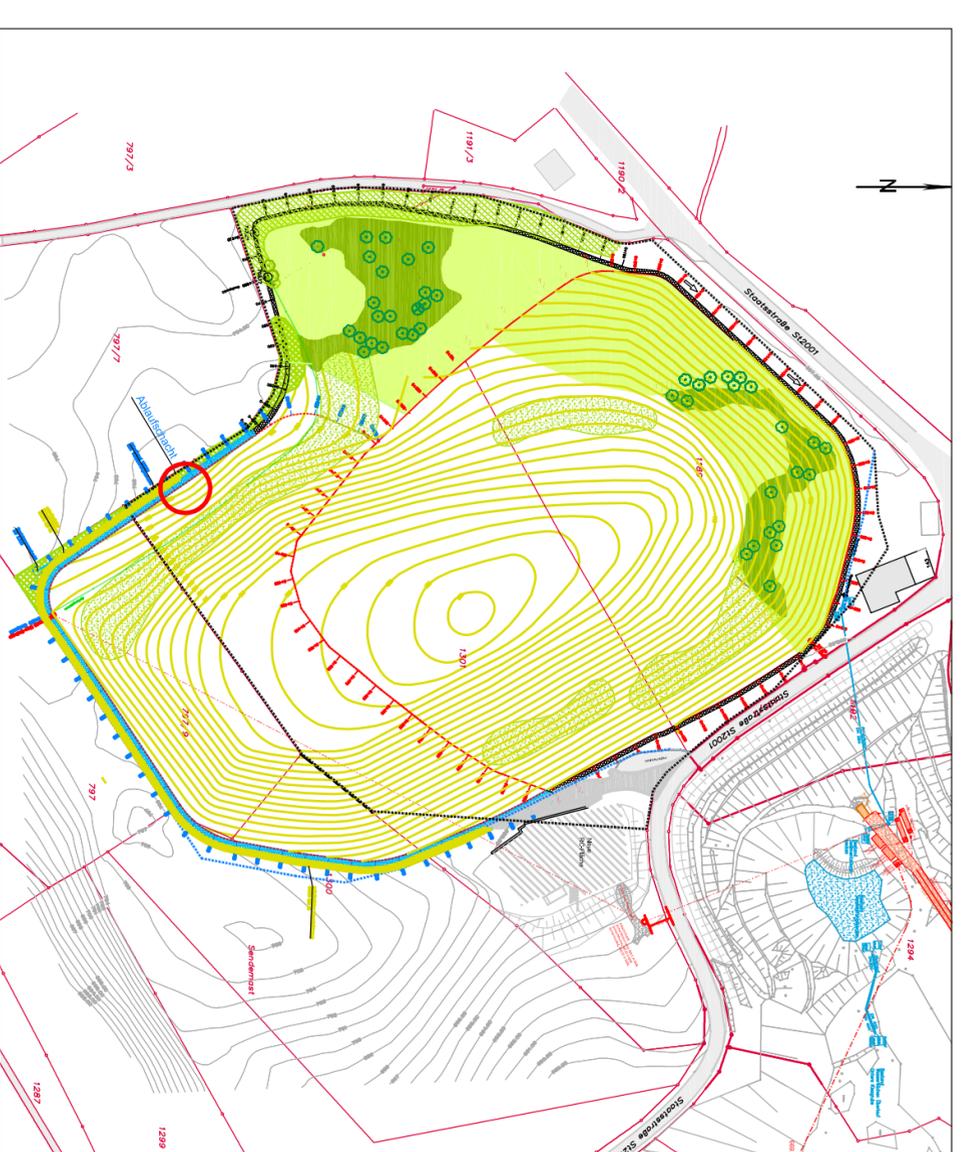


# Ablaufschacht vom Tiefpunkt des westlichen Randgrabens bei Station 0+353

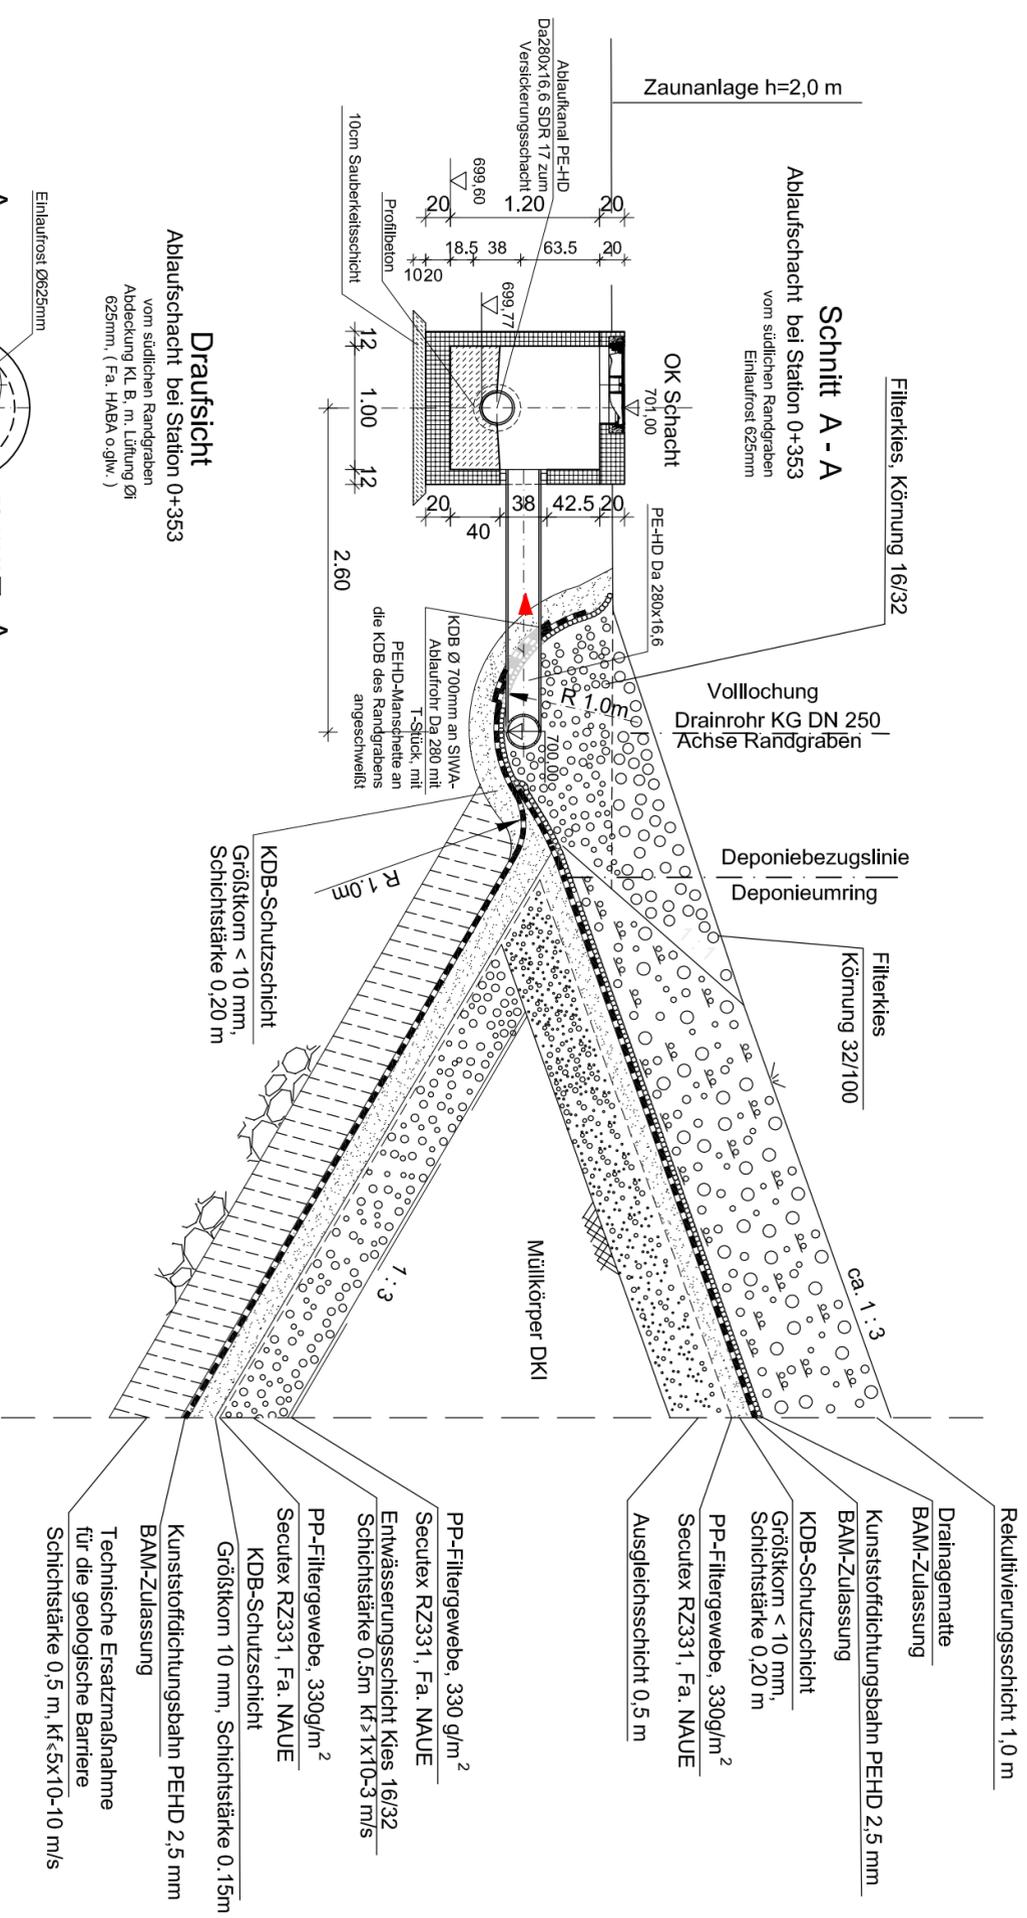

Gliching, den 11.02.2025

Kempen, den 11.02.2025

.....  
Ingenieurbüro Haas-Kahlenberg GmbH  
Gerhard Haas-Kahlenberg  
- Planisteller -

.....  
ZAK Energie GmbH  
Christoph Lindemayr  
- Antragsteller -

Nr.:	Änderungen			
Vorhaben:	Enweiterung DKI-Deponie Steinegaden			
Planinhalt	Randgraben Süd OW-Ablaufschacht Randgraben Süd			
Entwurfsverfasser:	Ingenieurbüro HAAS - KAHLENBERG GmbH Bauwesen + Umweltechnik Talhofstraße 14 82205 Gekching Tel. 08108/271485 ingenieurbuero@haas.kahlenberg.de	Vorhabensträger:	ZAK Energie GmbH Dieselstraße 9 87437 Kempen (Allgäu) Tel. 0831/25282-0 Fax. 0831/25282-19	
Planstand:	Genehmigungsplanung			
Plannummer:	STe01-1-137_G	Maßstab:	1 : 50	
Anlage:	10.1.15			
gezeichnet	10.02.2025	Name	Fischer	Unterschrift
geprüft	10.02.2025	Name	Fischer	Unterschrift