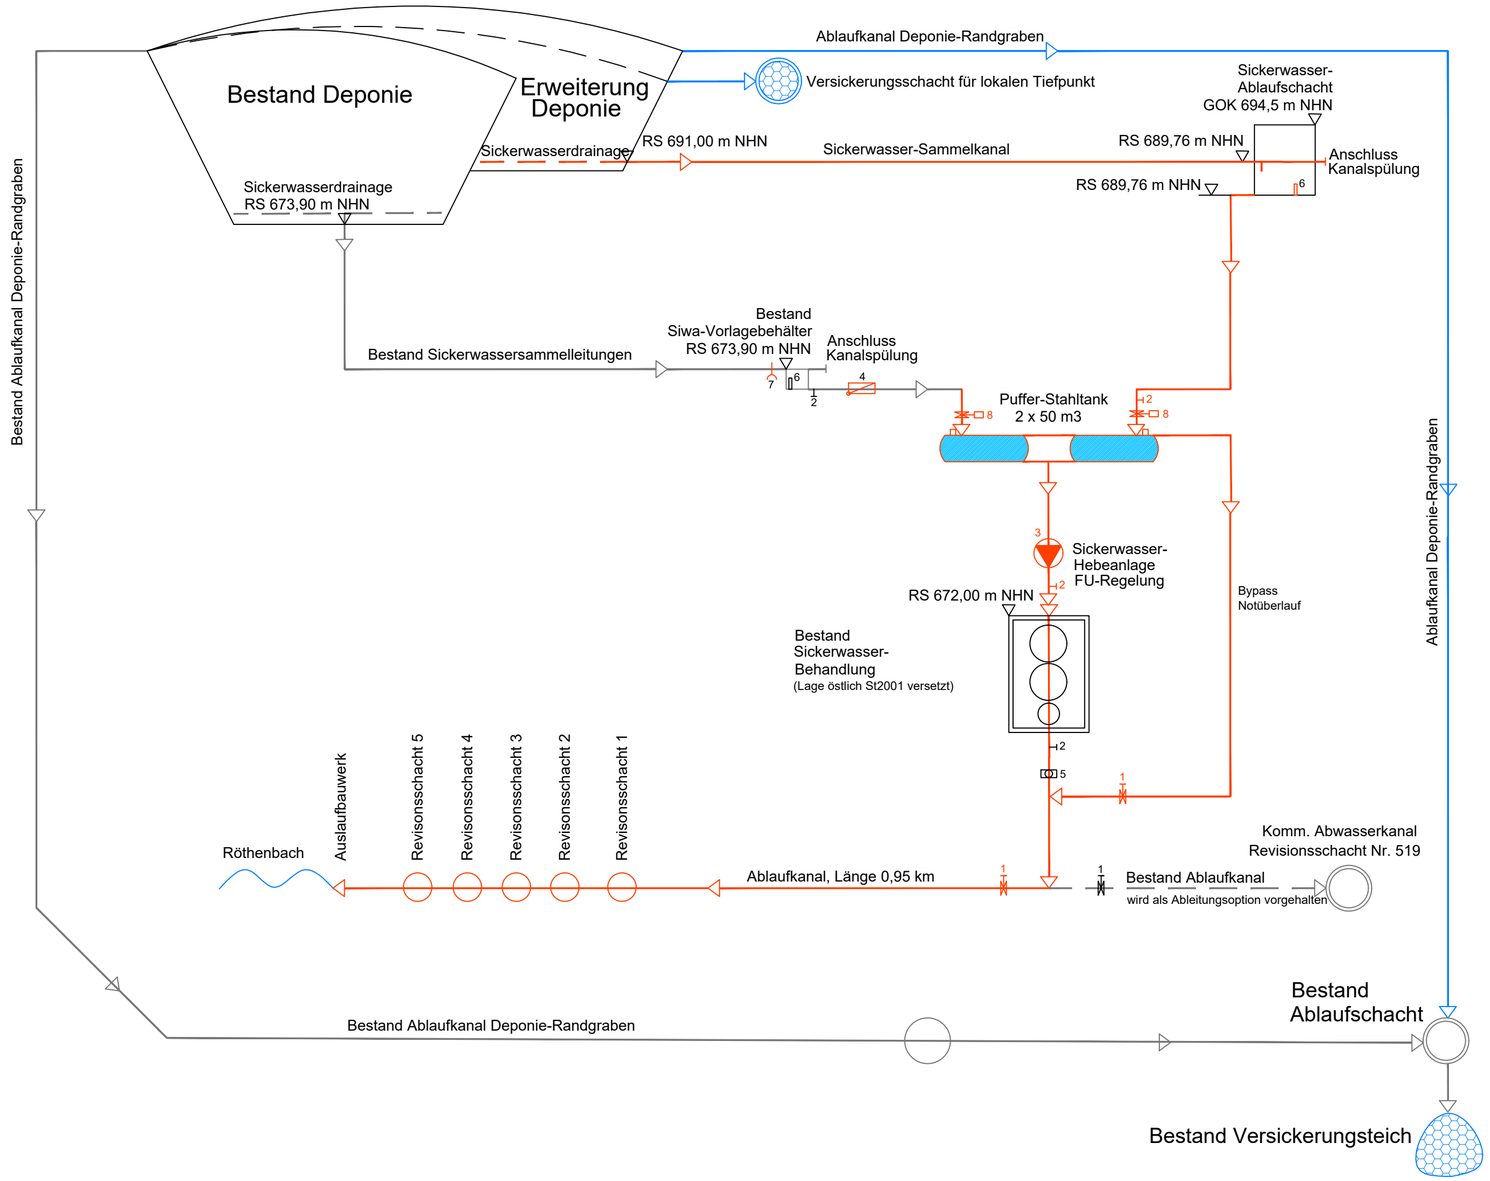


## Legende:

1 Handschieber
2 Kugelhahn zur Probenahme
3 Hebeanlage 2x30 m3/h mit FU-Regelung
4 Rückschlagklappe
5 Magnetisch-induktive Durchflussmessung
6 Druckmesssonde
7 Feuchtigkeitsmessgabel
8 Schieber mit Stellantrieb

Sickerwasserfassung der Deponieerweiterung
Oberflächenwasserfassung der Deponieerweiterung

Gilching, den 11.02.2025

Ingenieurbüro Haas-Kahlenberg GmbH
Gerhard Haas-Kahlenberg
- Planersteller -

Kempten, den 11.02.2025

ZAK Energie GmbH
Christoph Lindermayr
- Antragsteller -

| Nr.: | Änderungen | geänd. am | Bearbeiter | gepr. am | Projektleiter |
|---|---|---|---|---|---|
| | | | | | |
| | | | | | |

Vorhaben:

# Erweiterung DKI-Deponie Steinegaden

Plannummer: STe01-1-135_G | Maßstab: o. M.

Anlage 10.1.4

Planstand: Genehmigungsplanung

Planinhalt

## Schema Entwässerung der Deponie SW und OW

| | Datum | Name | Unterschrift |
|---|---|---|---|
| gezeichnet | 10.02.2025 | Fischer | Fischer |
| geprüft | 10.02.2025 | Ha-Ka | Ha-Ka |

Entwurfsverfasser:
Ingenieurbüro HAAS - KAHLENBERG GmbH
Bauwesen + Umwelttechnik
Talhofstraße 14 82205 Gilching Tel. 08105/271485
ingenieurbuero@haas.kahlenberg.de

Vorhabensträger:
ZAK Energie GmbH
Dieselstraße 9 87437 Kempten (Allgäu)
Tel. 0831/25282-0 Fax. 0831/25282-19

Diese Zeichnung unterliegt dem Urheberrecht. Ohne Genehmigung ist keine Kopie oder Weitergabe erlaubt