


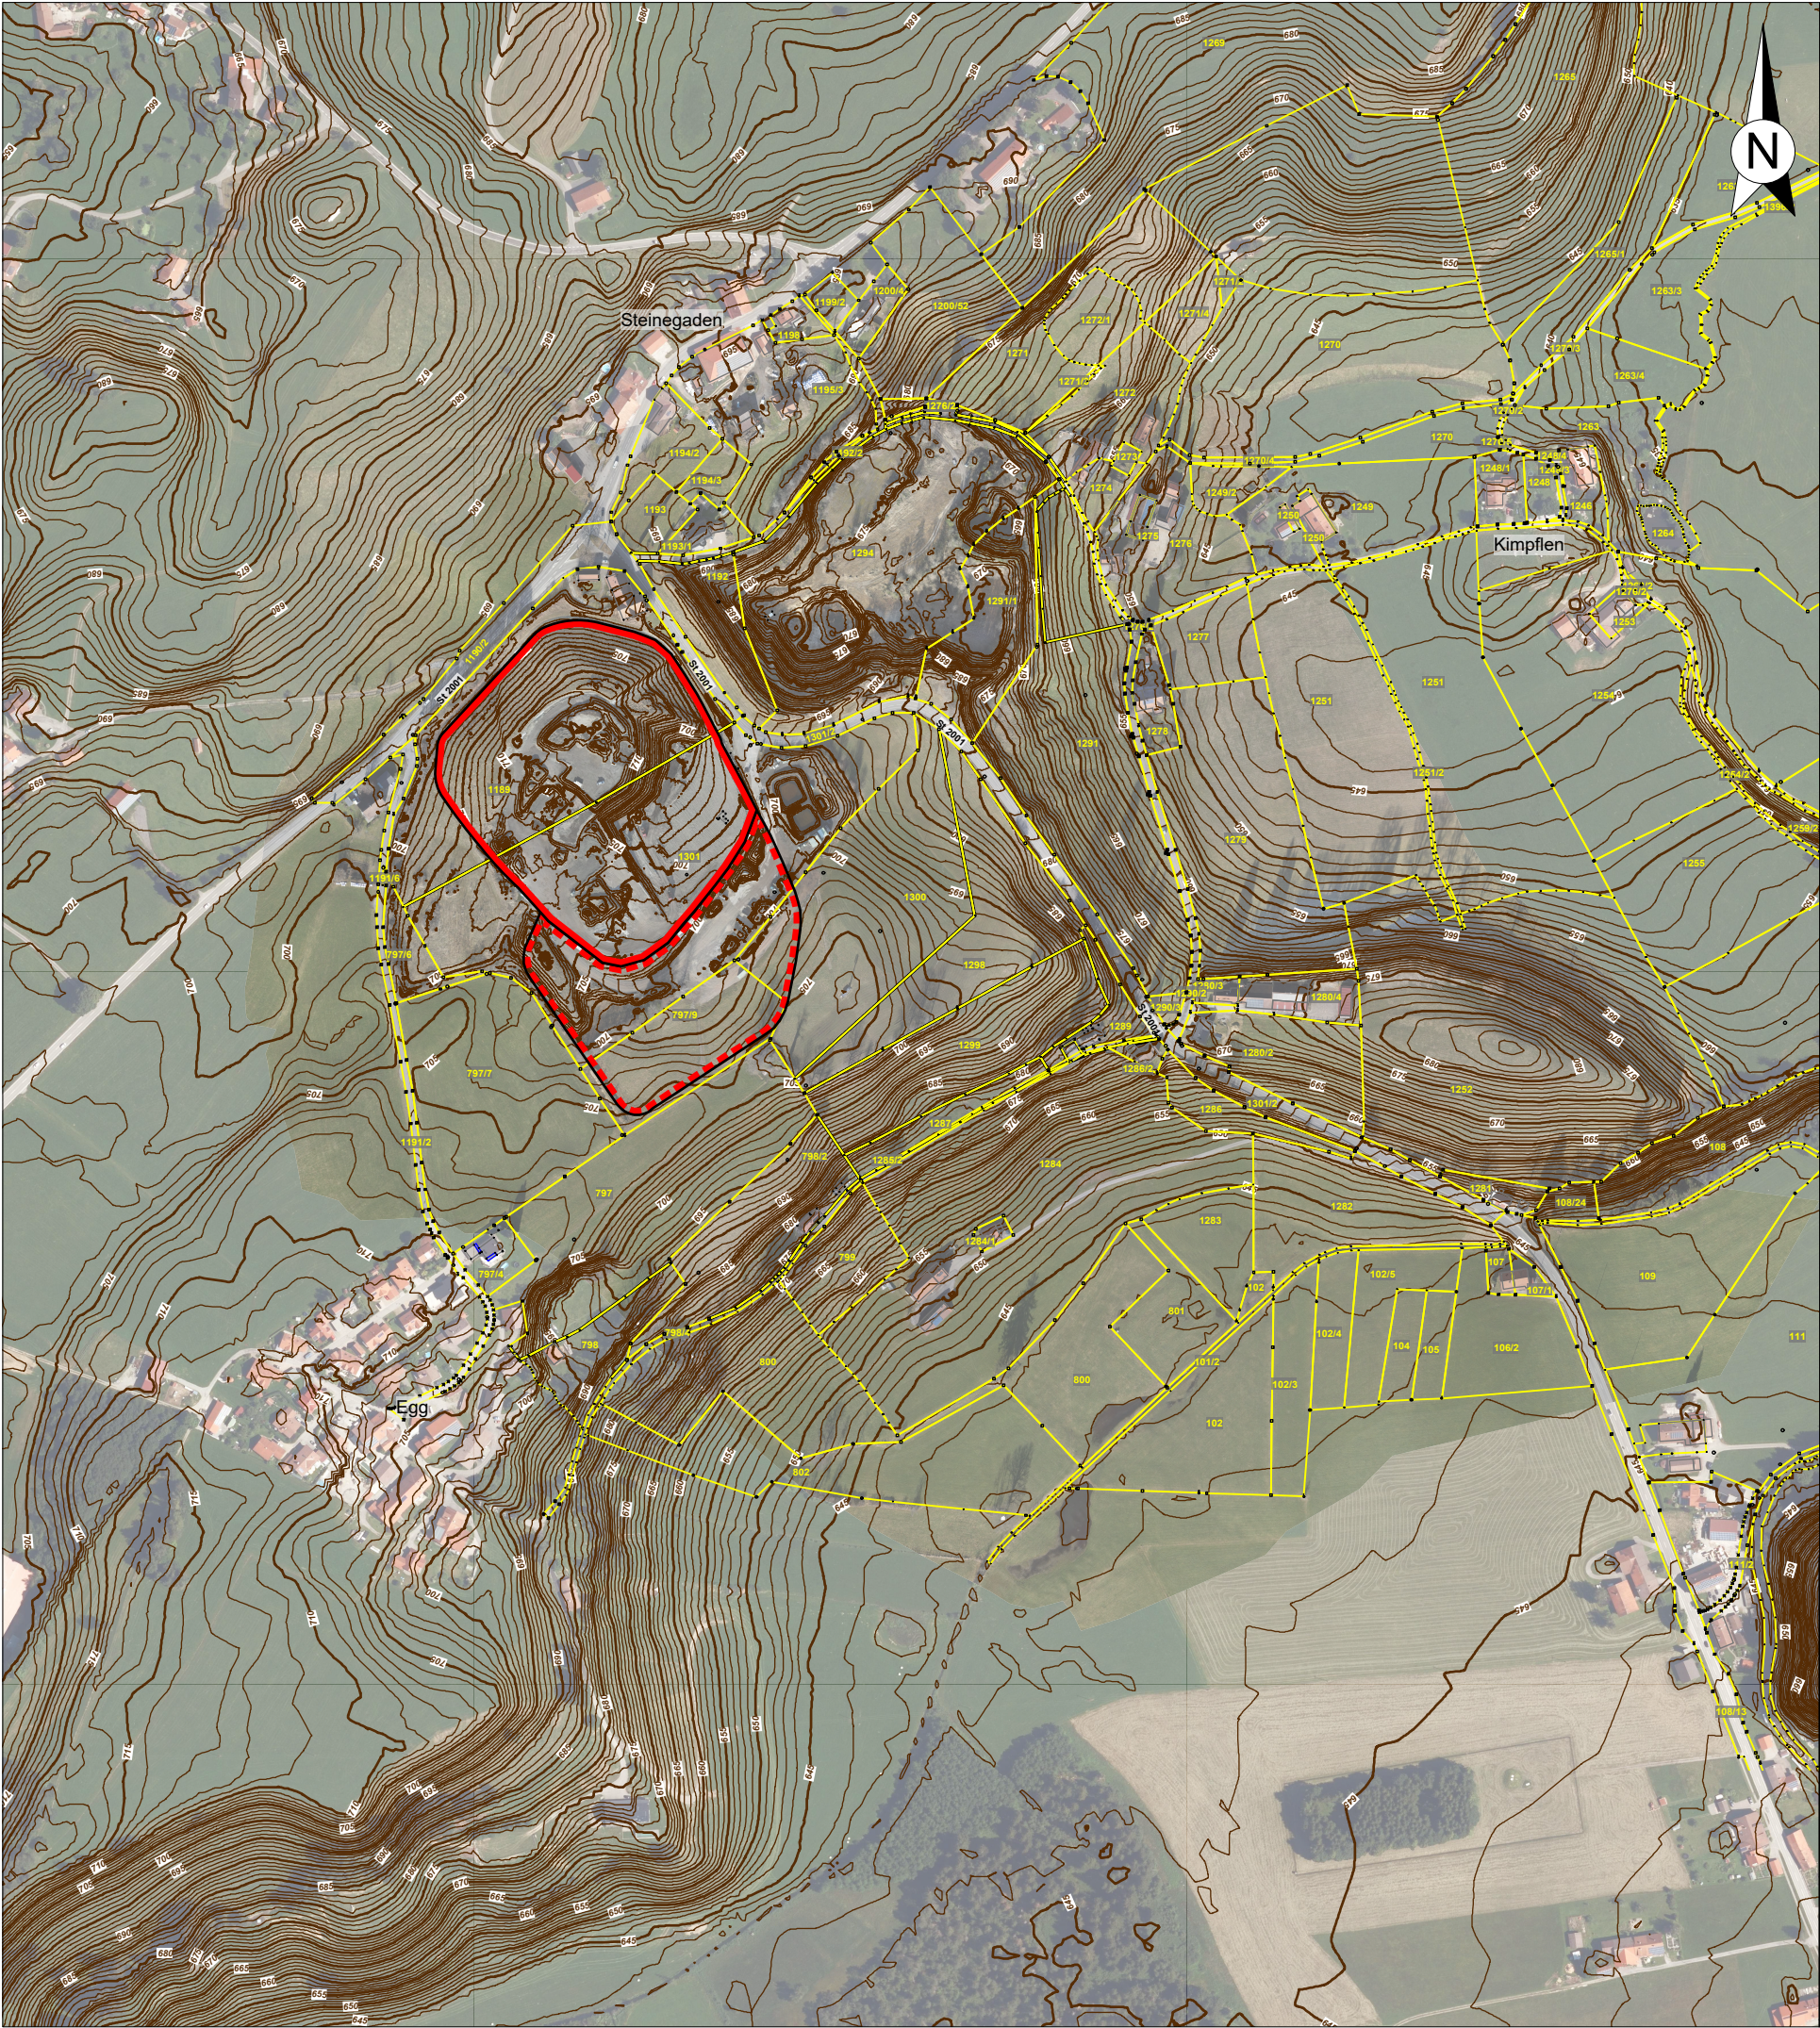


Legende

- Deponieumring Bestand
- Deponieumring Erweiterung
- 1301

Flurstücksnummern gelb
- Flurstücksgrenzen gelb
- 650

Geländehöhen (Bestand) [m ü. NHN]

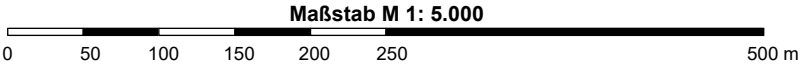

Nr.:	Änderungen	geänd. am	Bearbeiter	gepr. am	Projektleiter
Vorhaben: Erweiterung der DKI-Boden- und Bauschuttdeponie Steinegaden		Plannummer:		Maßstab: 1:5.000	
		Anlage 3.1	Standort: Siehe Bericht		
		Planstand: Genehmigungsplanung			
Planinhalt Gesamtübersichtslageplan Bestand und Planung Luftbild			Datum	Name	Unterschrift
		gezeichnet	11.02.2025	Ha-Ka	Ha-Ka
		geprüft	11.02.2025	Ha-Ka	Ha-Ka
Entwurfsverfasser:		Vorhabensträger:			
Ingenieurbüro HAAS - KAHLENBERG GmbH Bauwesen + Umwelttechnik Talhofstraße 14 82205 Gilching Tel. 08105/271485 ingenieurbuero@haas.kahlenberg.de		ZAK ENERGIE GMBH ZAK Energie GmbH Dieselstraße 9 87437 Kempten			
Diese Zeichnung unterliegt dem Urheberrecht. Ohne Genehmigung ist keine Kopie oder Weitergabe erlaubt					