


Regeldetail St 8

Abschlussdamm Deponieabschnitte

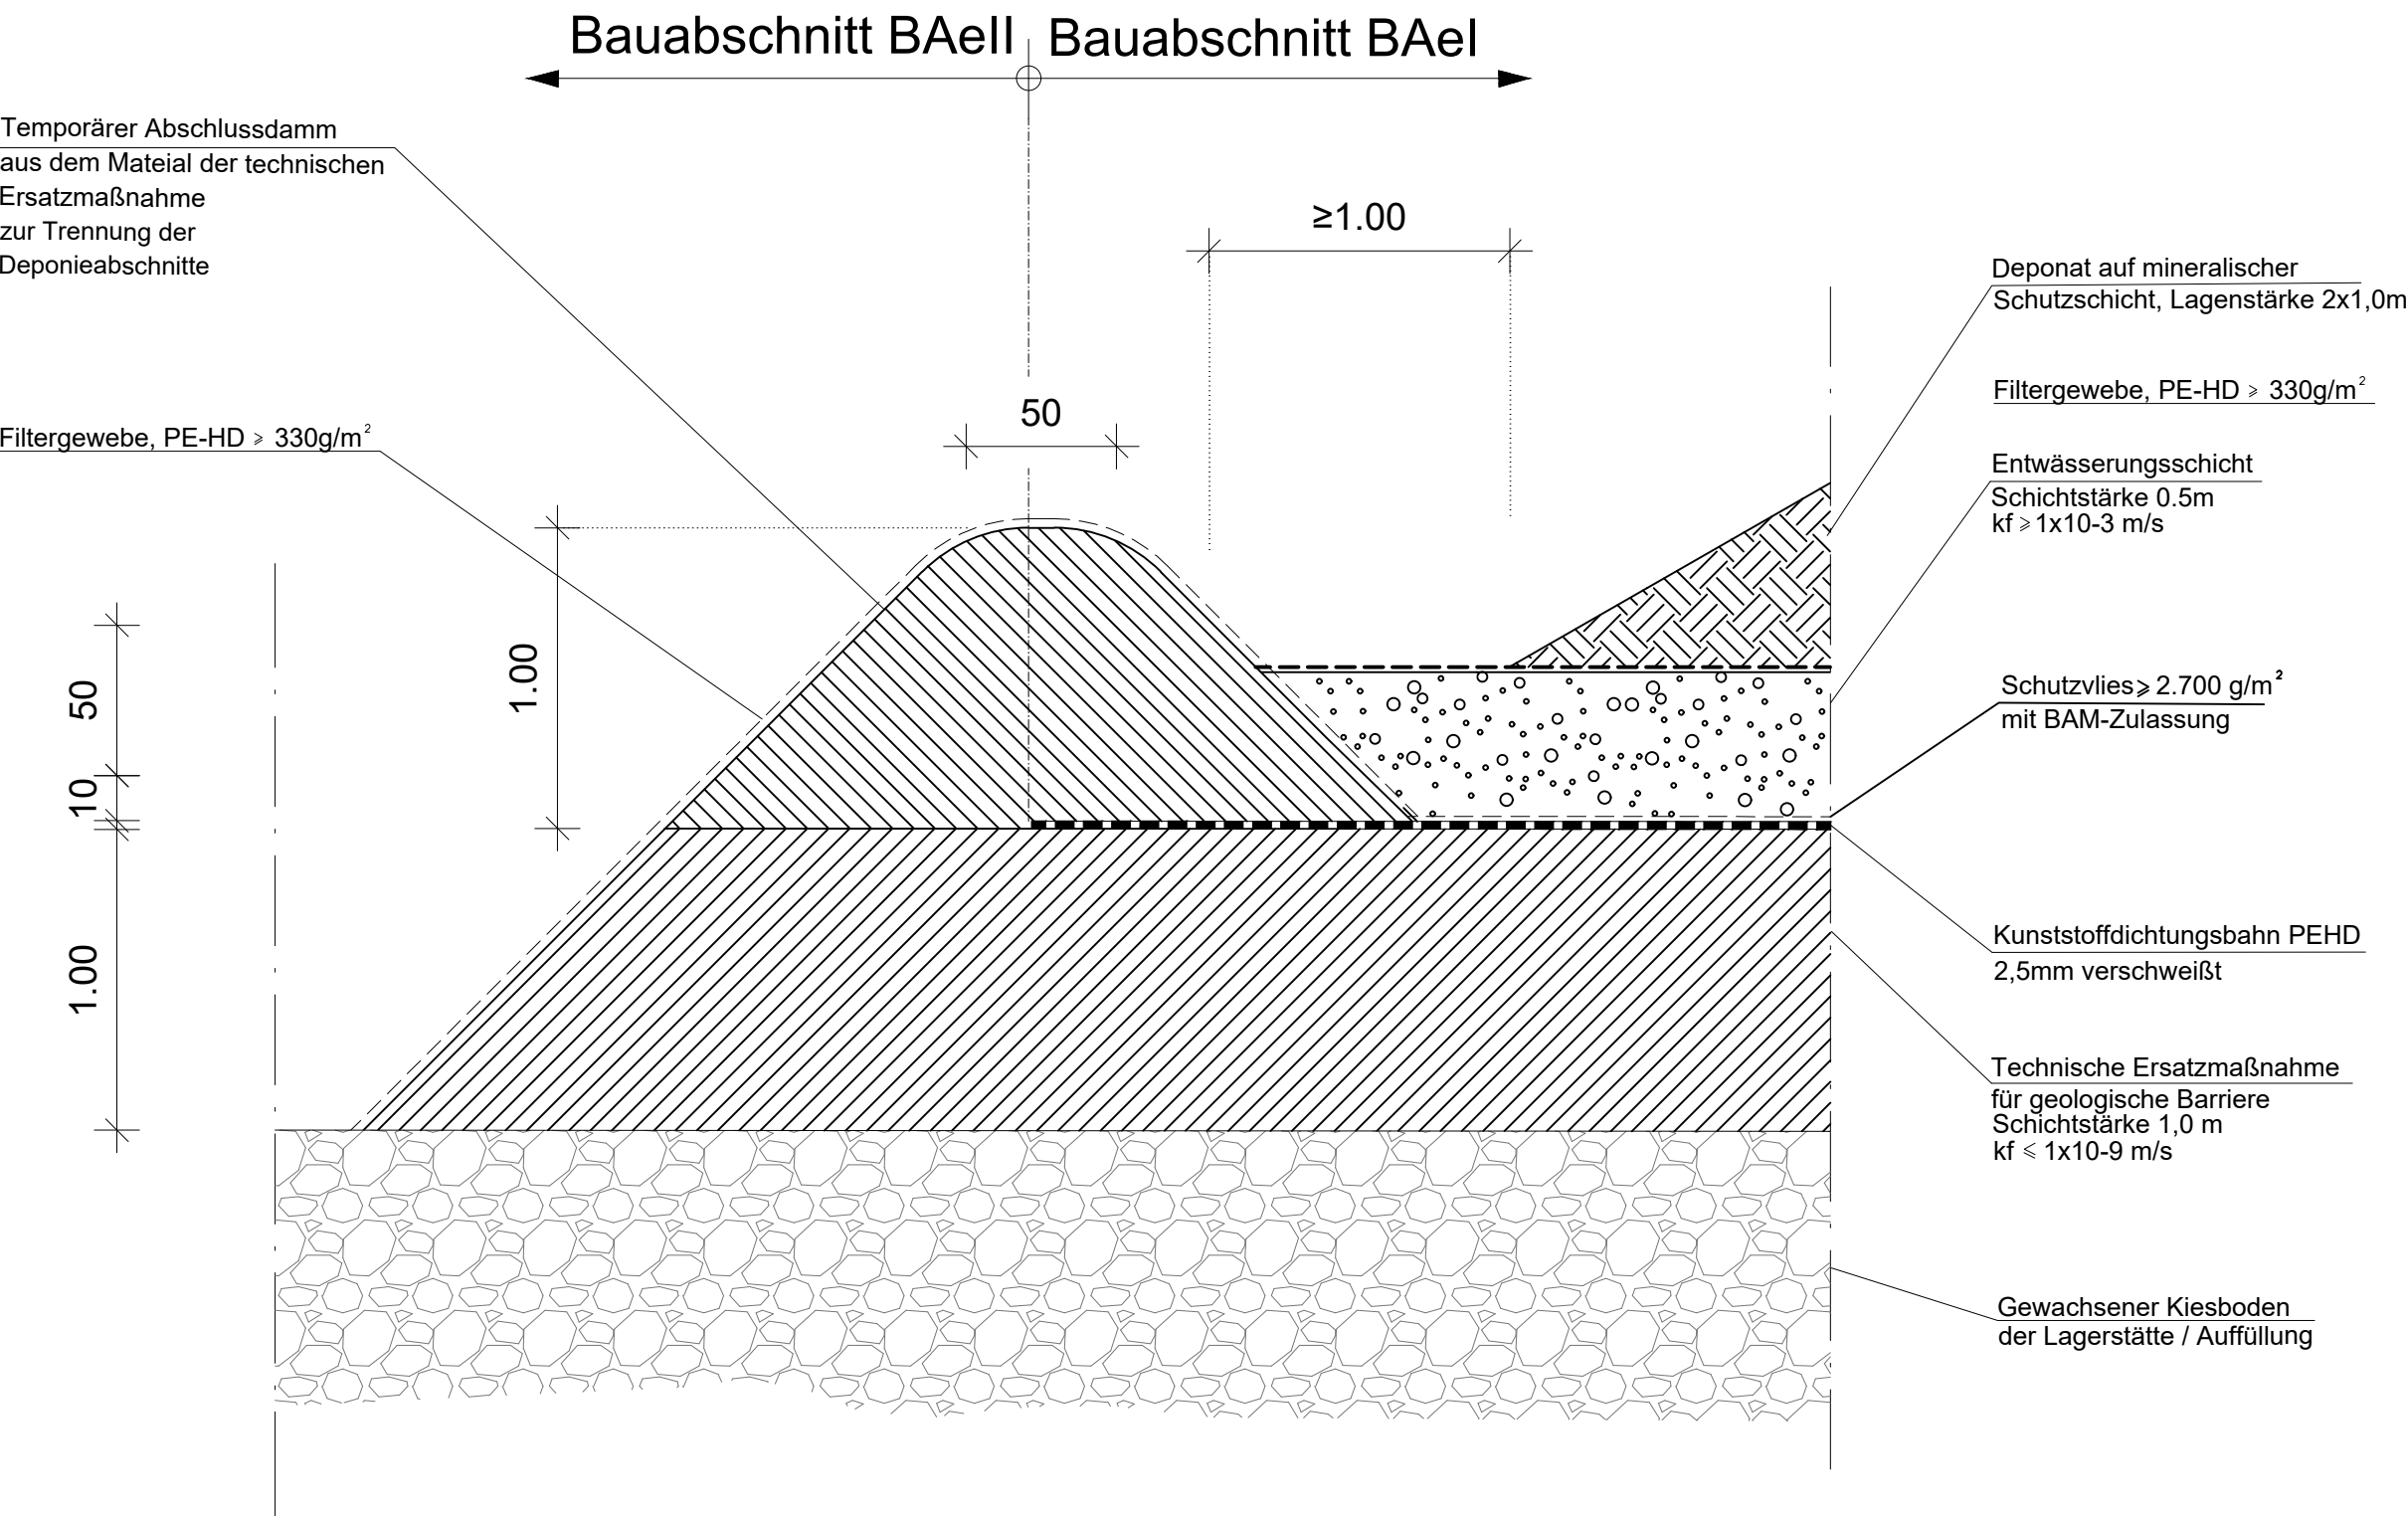

Gilching, den 06.05.2024

[Signature]
Ingenieurbüro Haas-Kahlenberg GmbH
Gerhard Haas-Kahlenberg
- Planersteller -

Kemten, den 06.05.2024

[Signature]
ZAK Energie GmbH
Christoph Lindermayr
- Antragsteller -

Nr.:	Änderungen	geänd. am	Bearbeiter	gepr. am	Projektleiter	
Vorhaben: Erweiterung DKI-Deponie Steinegaden		Plannummer: StE01-1-130_G		Maßstab: 1 : 50		
		Anlage 6.8				
		Planstand: Genehmigungsplanung				
Planinhalt	Regeldetail St 8 Abschlußdamm von Deponieabschnitt BA1a		Datum	Name	Unterschrift	
		gezeichnet	07.02.2024	Fischer	Fischer	
		geprüft	07.02.2024	Ha-Ka	Ha-Ka	

Entwurfsverfasser:
HK Ingenieurbüro HAAS - KAHLENBERG GmbH
Bauwesen + Umwelttechnik
Talhofstraße 14 82205 Gilching Tel. 08105/271485
ingenieurbuero@haas.kahlenberg.de

Vorhabensträger:
ZAK ENERGIE GMBH
Dieselstraße 9 87437 Kempten (Allgäu)
Tel. 0831/25282-0 Fax. 0831/25282-19