



Betriebsphase 1

Offene Mülleinbaufläche der Deponiewanne: 2,7 ha (Bestand)
Rekultivierung Bestand: 0,9 ha

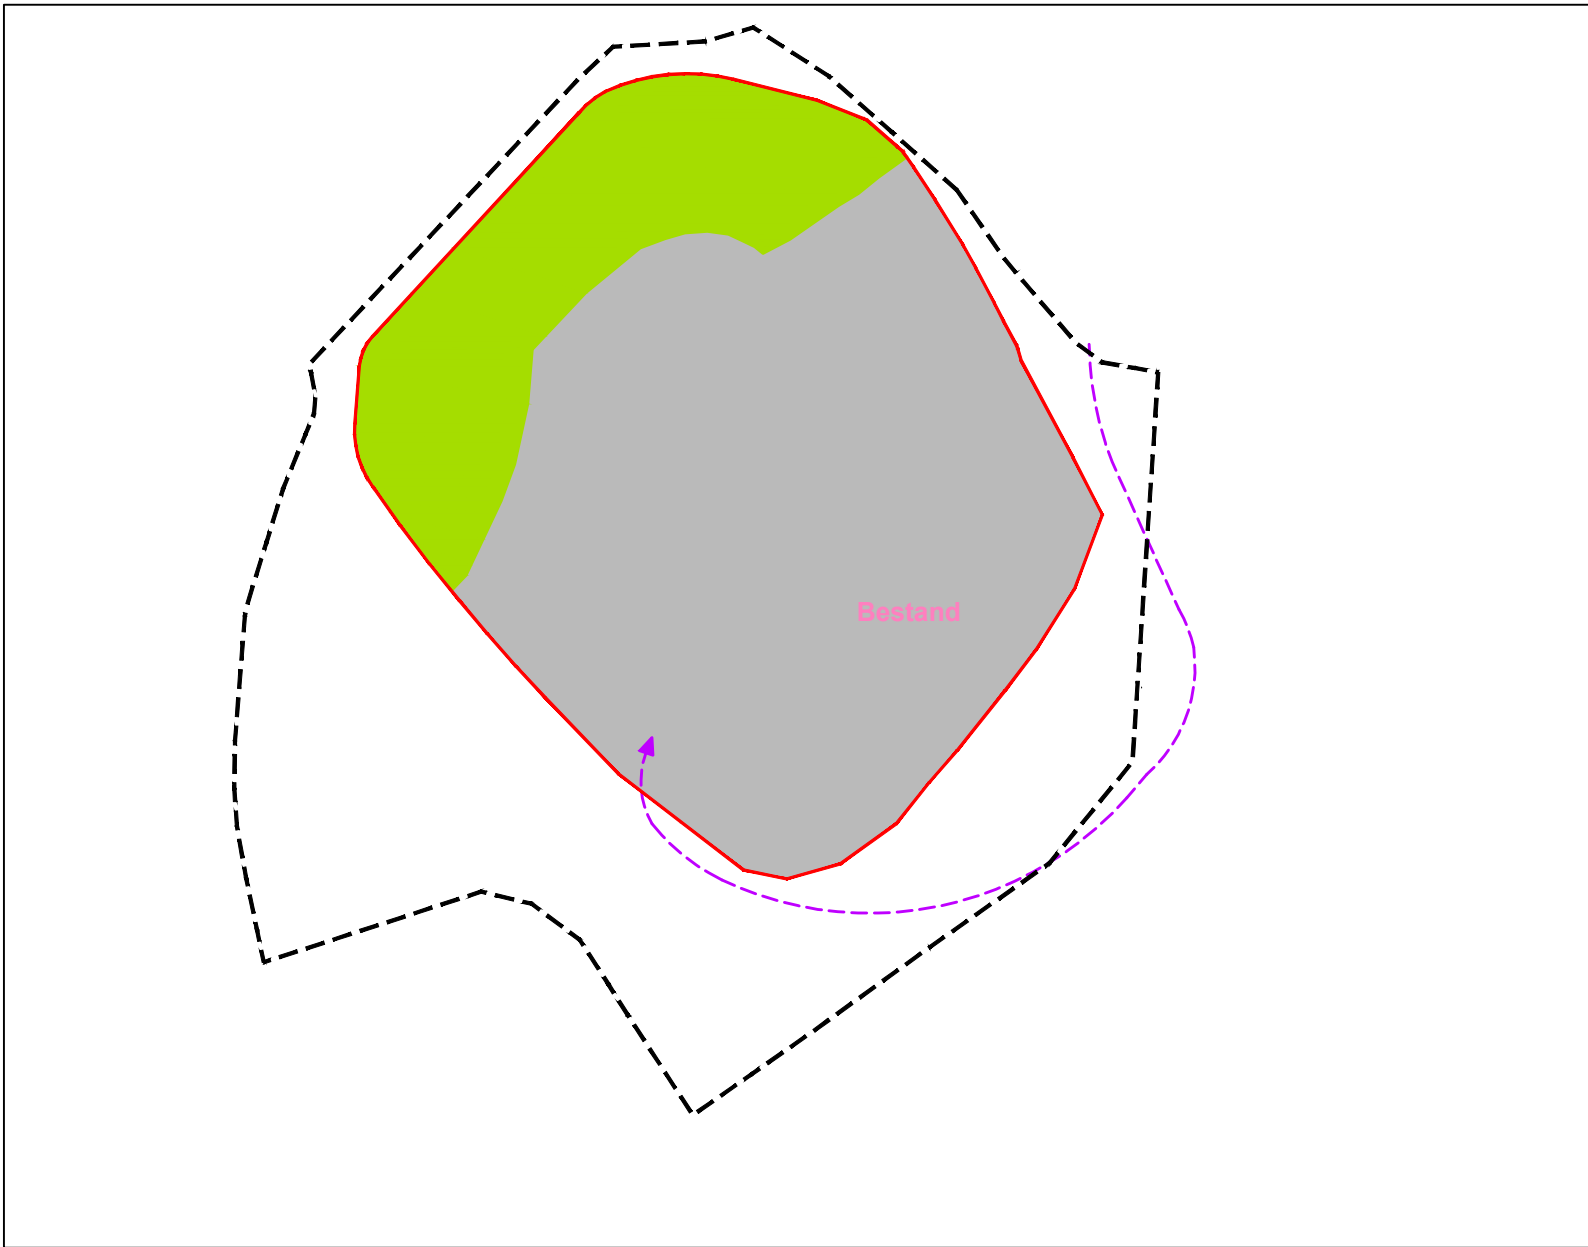


Betriebsphase 2

Offene Mülleinbaufläche der Deponiewanne: 1,5 ha
Offene Mülleinbaufläche der Erweiterung der Deponiewanne: 0,9 ha (BAel)
Rekultivierung Bestand: 2,1 ha

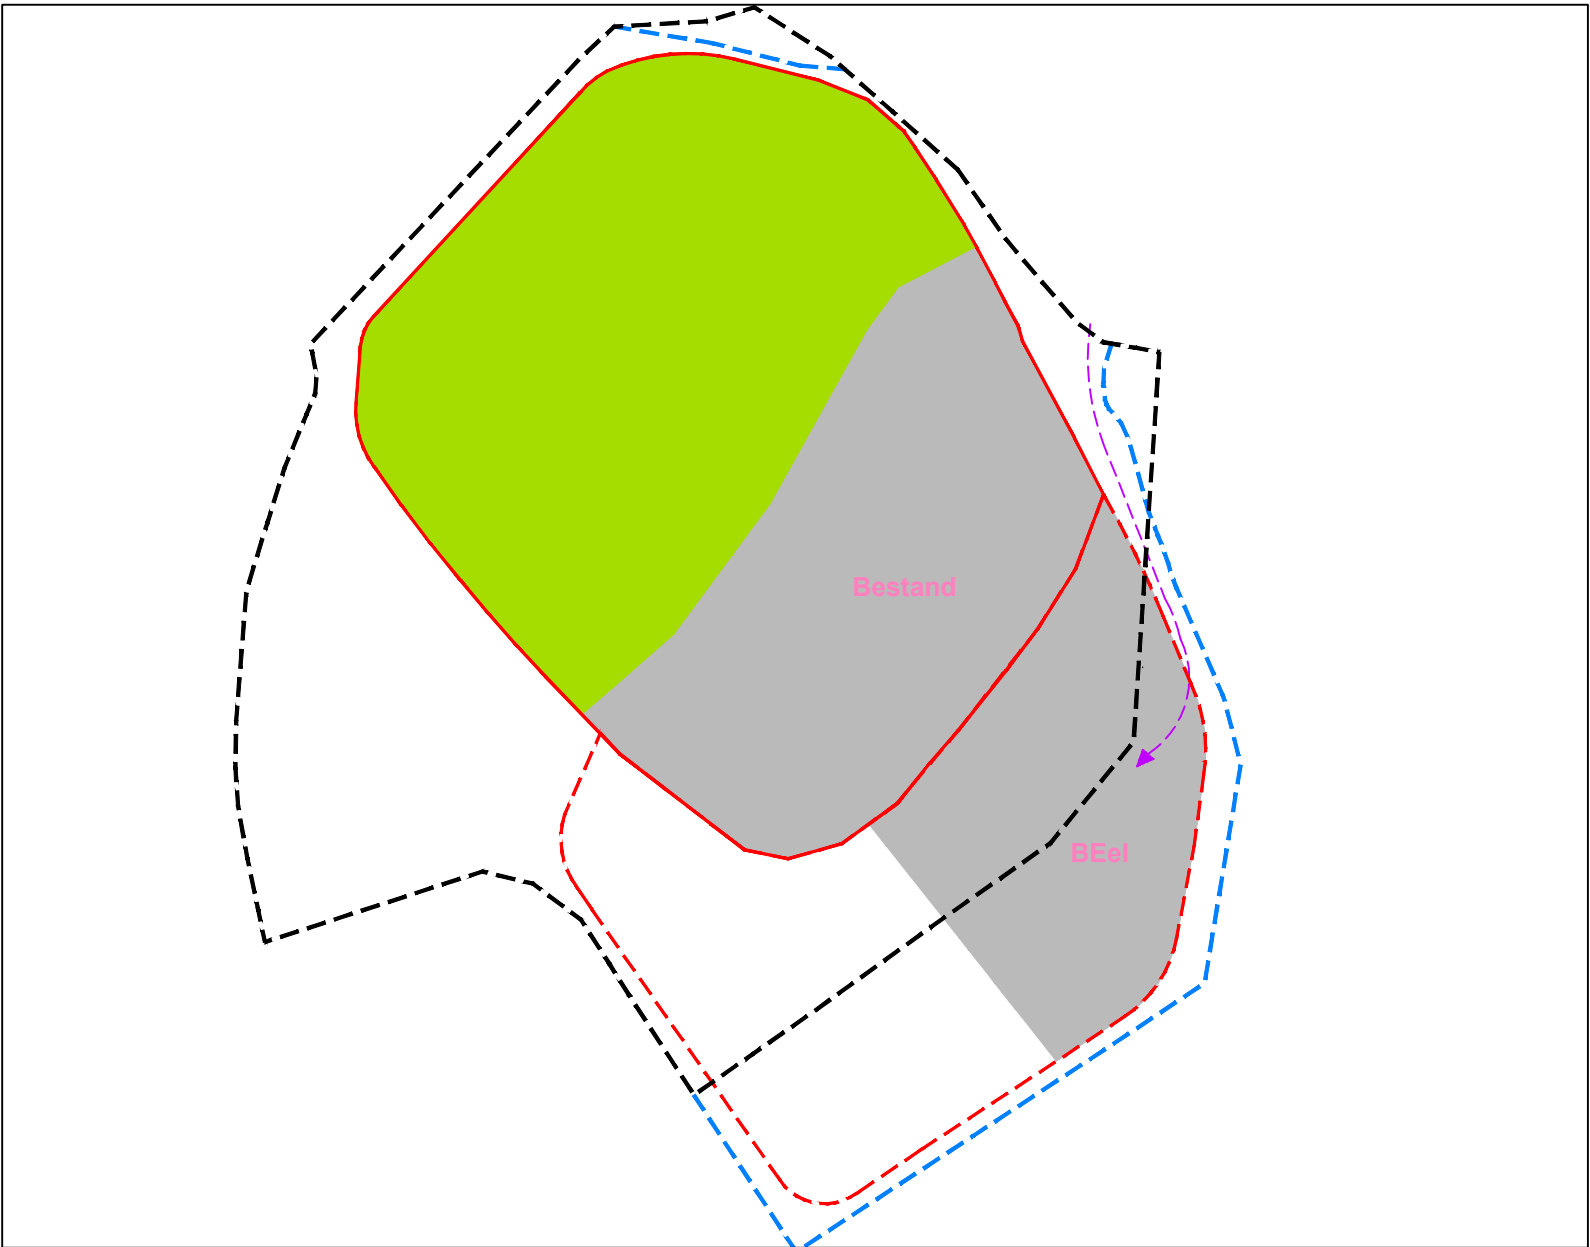


Betriebsphase 3

Offene Mülleinbaufläche der Deponiewanne: 0,7 ha
Offene Mülleinbaufläche der Erweiterung der Deponiewanne: 1,2 ha (BAell)
Rekultivierung Bestand: 2,9 ha
Rekultivierung Erweiterung: 0,7 ha

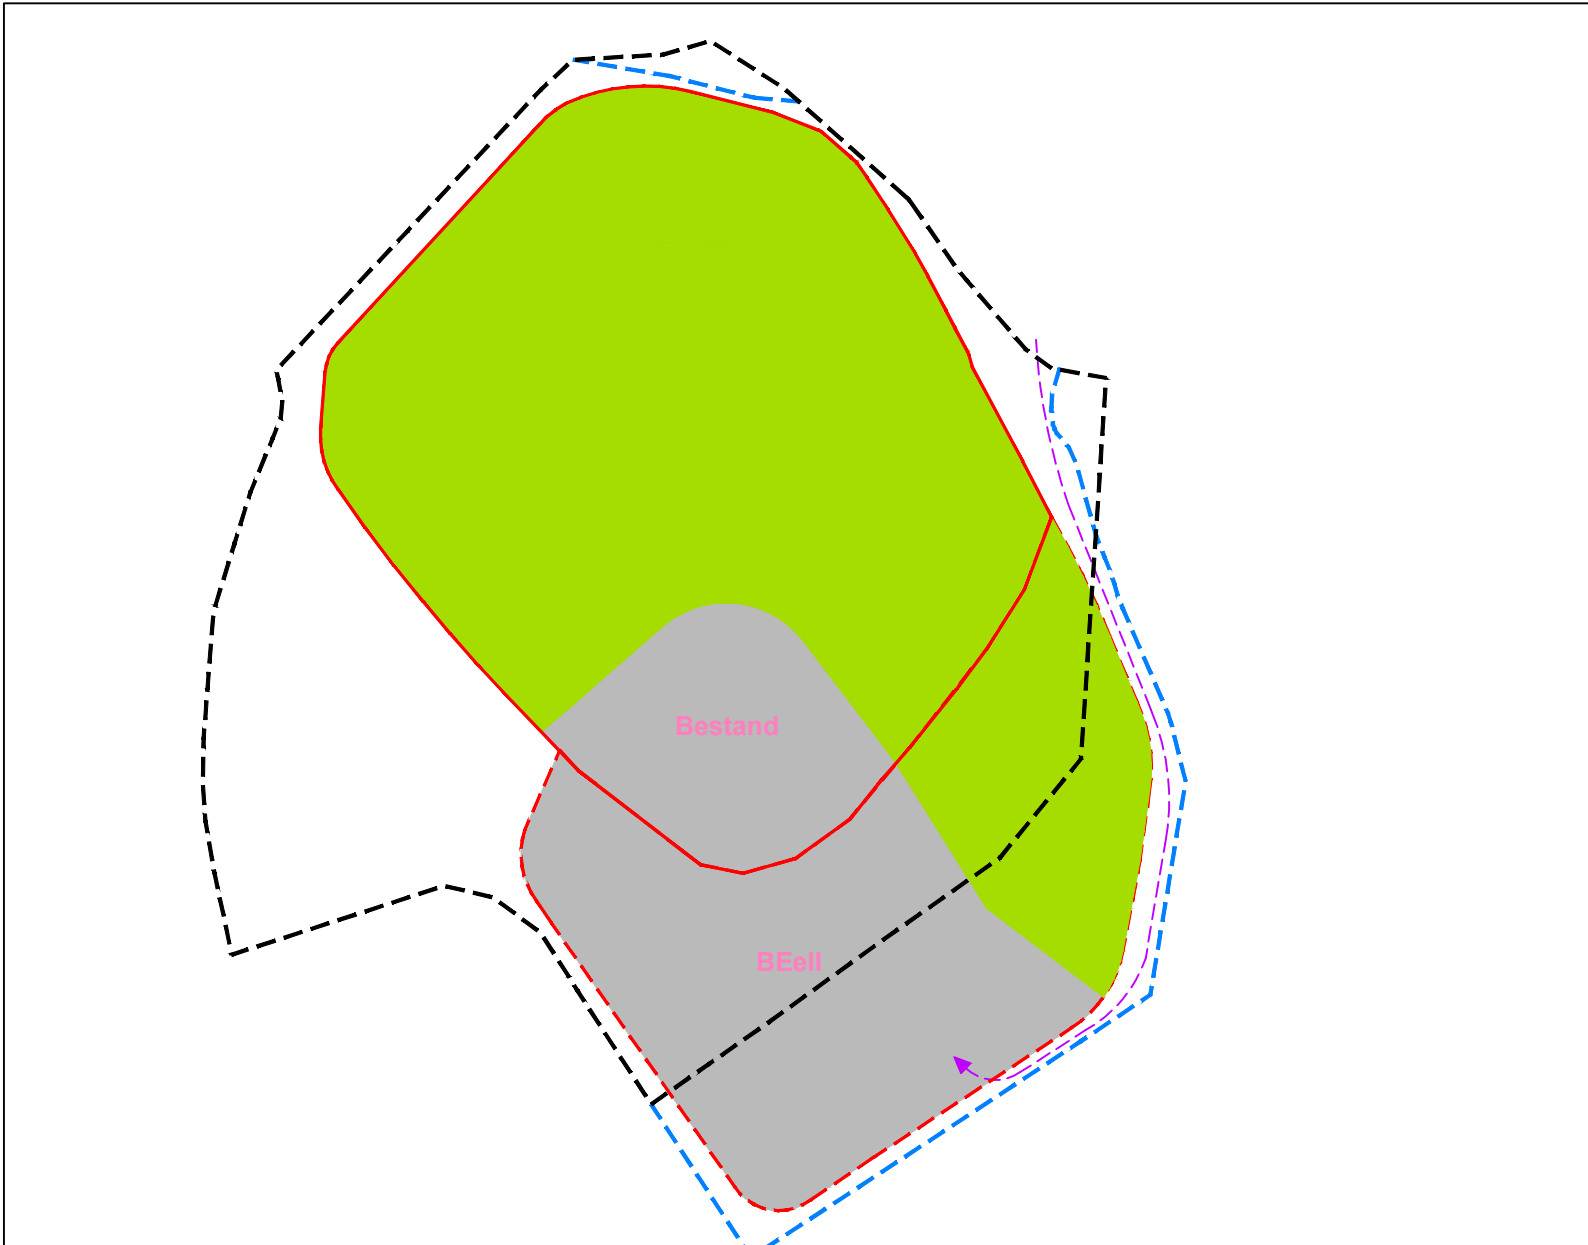

Nachsorgephase

Rekultivierung gesamt: 5,5 ha

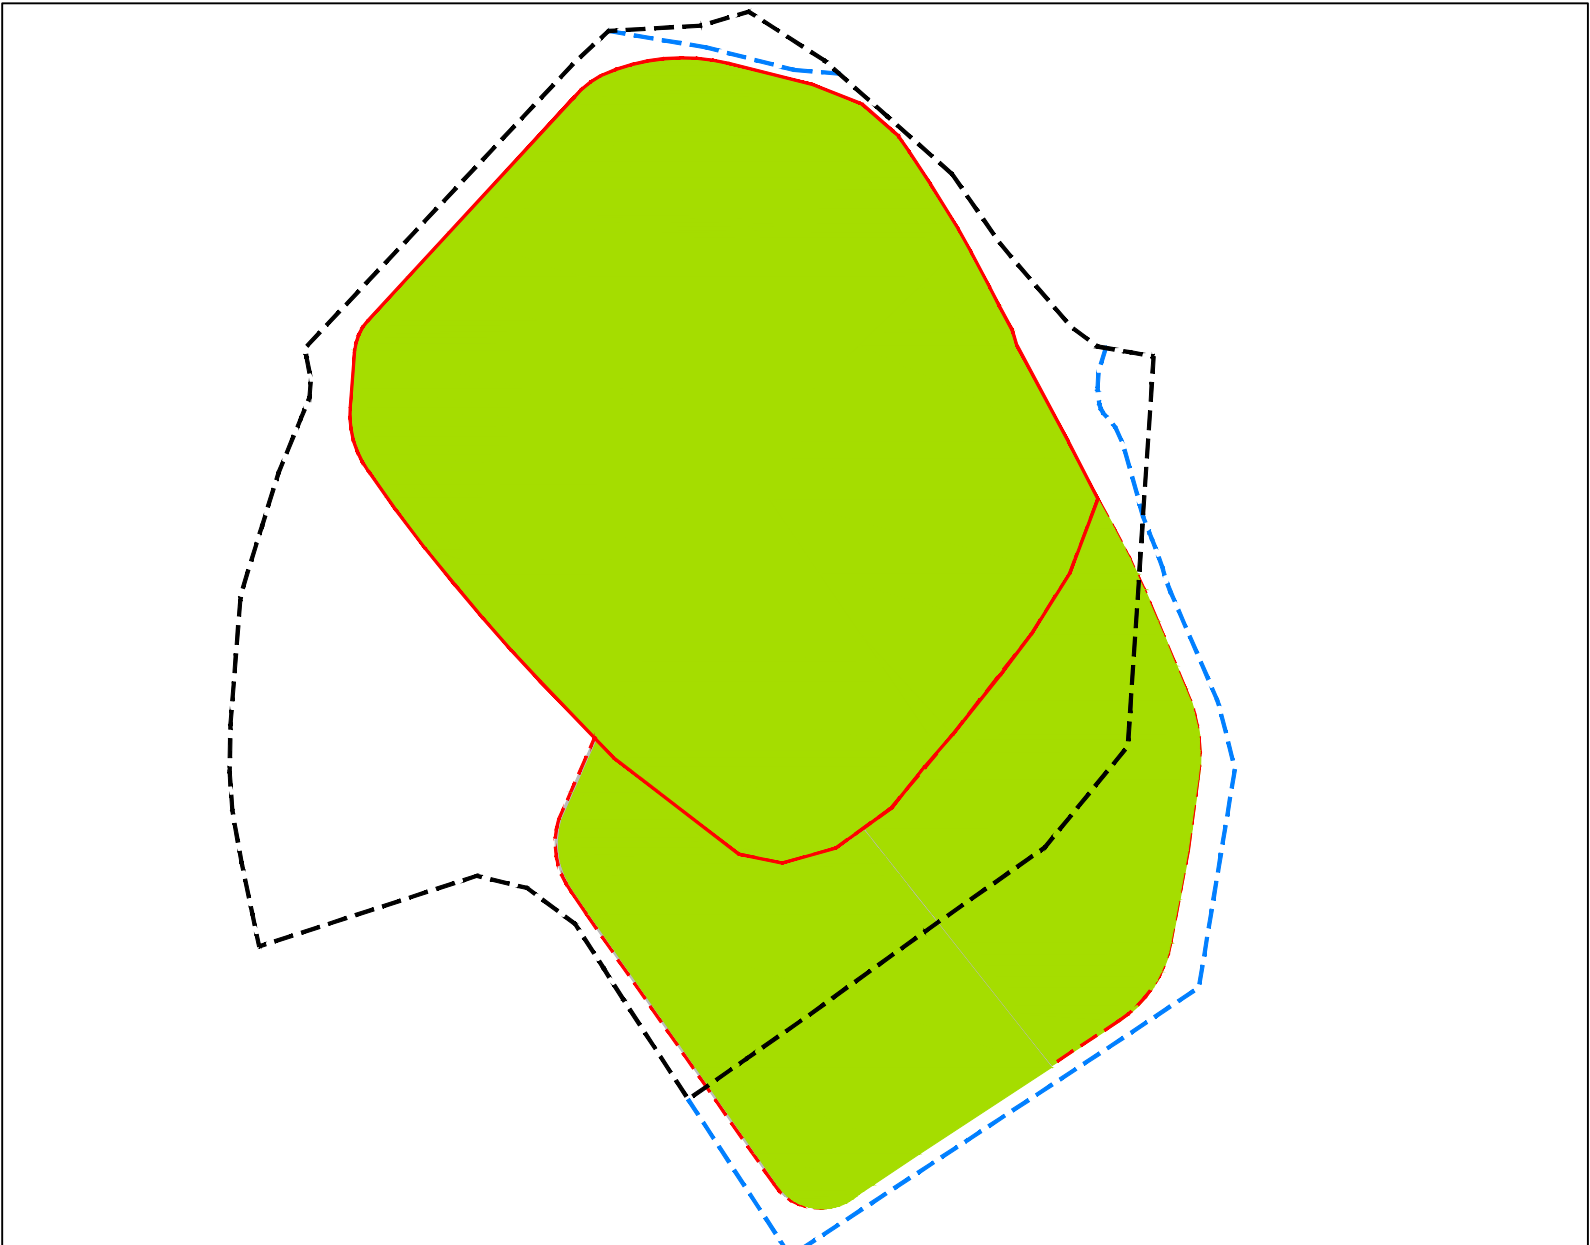

LEGENDE

- Bauabschnitte der Deponiewanne
- Bauabschnitte der Deponierekultivierung
- Planfeststellungsgrenze Bestand
- Planfeststellungsgrenze Deponieerweiterung
- Umring Deponieerweiterung
- Deponieumring Bestand
- Deponiezufahrt

Gilching, den 11.02.2025

Ingenieurbüro Haas-Kahlenberg GmbH
Gerhard Haas-Kahlenberg
- Planersteller -

Kempton, den 11.02.2025

ZAK Energie GmbH
Christoph Lindermayr
- Antragsteller -

Nr.:	Änderungen	geänd. am	Bearbeiter	gepr. am	Projektleiter	
Vorhaben: Erweiterung DKI-Deponie Steinegaden		Plannummer: STe01-1-134_G		Maßstab: o. M.		
		Anlage 8.1	Standort: siehe Antrag			
		Planstand: Genehmigungsplanung				
Planinhalt Betriebsphasen der Deponie			Datum	Name	Unterschrift	
		gezeichnet	10.02.2025	Fischer	Fischer	
		geprüft	10.02.2025	Ha-Ka	Ha-Ka	
Entwurfsverfasser: Ingenieurbüro HAAS - KAHLENBERG GmbH Bauwesen + Umwelttechnik Talhofstraße 14 82205 Gilching Tel. 08105/271485 ingenieurbuero@haas.kahlenberg.de			Vorhabensträger: ZAK Energie GmbH Dieselstraße 9 87437 Kempten (Allgäu) Tel. 0831/25282-0 Fax. 0831/25282-19			
Diese Zeichnung unterliegt dem Urheberrecht. Ohne Genehmigung ist keine Kopie oder Weitergabe erlaubt						